PARTICOLARI OPERE IN LEGNO

SCALA INDICATA

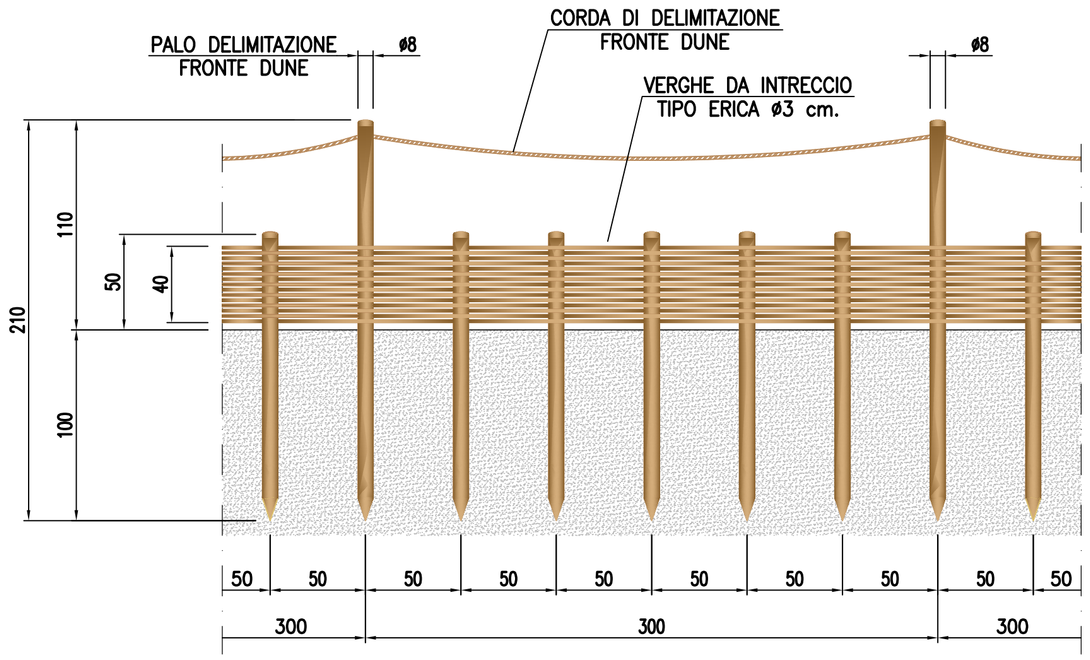

PARTICOLARE DELIMITAZIONE
PIEDE DUNE E VIMINATE
SCALA 1:25

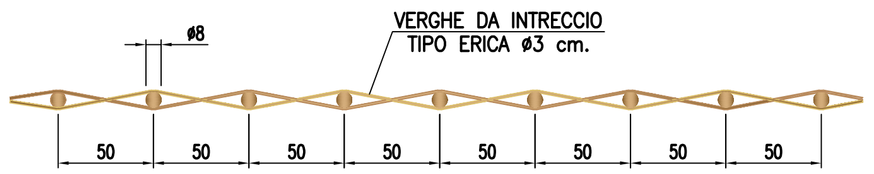

SCHEMA VIMINATE – PIANTA
SCALA 1:25

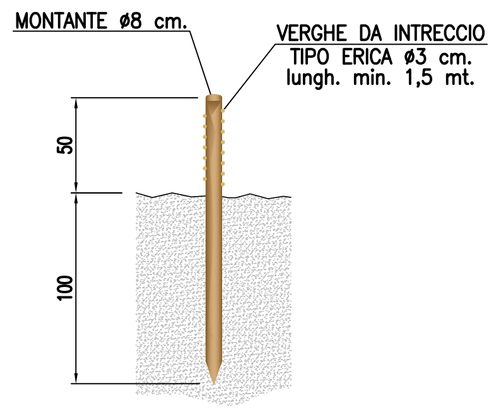

SEZIONE TIPICA
VIMINATE
SCALA 1:25

N.B.:

TUTTE LE PARTI INTERRATE E FINO CIRCA 15÷20 cm. FUORI TERRA DEI PALI DELLE PASSERELLE, E DELLA STACCIONATA SONO STATE TRATTATE CON BITUME LIQUIDO ANTI MARCESCENZA

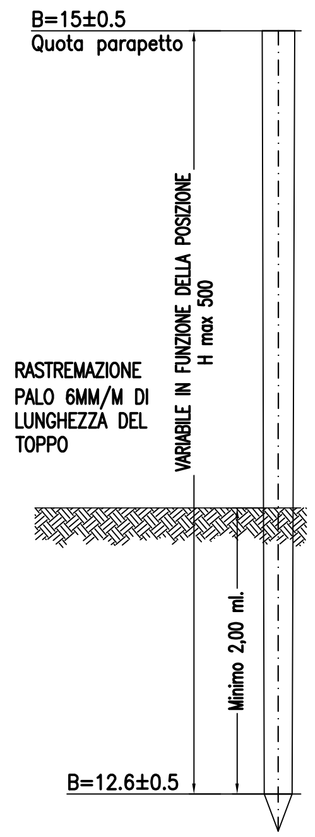

PALO IN LARICE
CE/C24 ETA
SCALA 1:25

CORRENTE SUPERIORE PER CORRIMANO, PIALLATO PROVVISTO DI MARCATURA PER LEGNO STRUTTURALE CLASSIFICATO SECONDO LA RESISTENZA CE/C24 (ETA) CON TRATTAMENTO SUPERFICIALE PER USO CORRIMANO

TRAVE 17x7.5CM
CE/C24(ETA)

PALO RICAVATO DA TOPPO PIENO IN LEGNO DI LARICE SELEZIONATO PER LEGNO SECCO PER TRAVE "USO TRIESTE" E SUCCESSIVAMENTE PIALLATO PER OTTENERE UNA SEZIONE OTTAGONALE COME DA CAMPIONATURA CHE L'ESECUTORE DOVRA' PROPORRE. PROVVISTO DI MARCATURA PER LEGNO STRUTTURALE CLASSIFICATO SECONDO LA RESISTENZA CE/C24 IN CONFORMITA' A BENESTARE TECNICO EUROPEO (ETA) SEZIONE ø15 CM. DI DIAMETRO DI CERCHIO EQUIVALENTE E LUNGHEZZA VARABILE

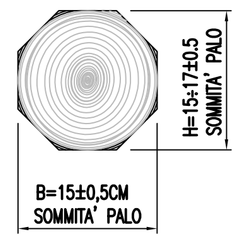

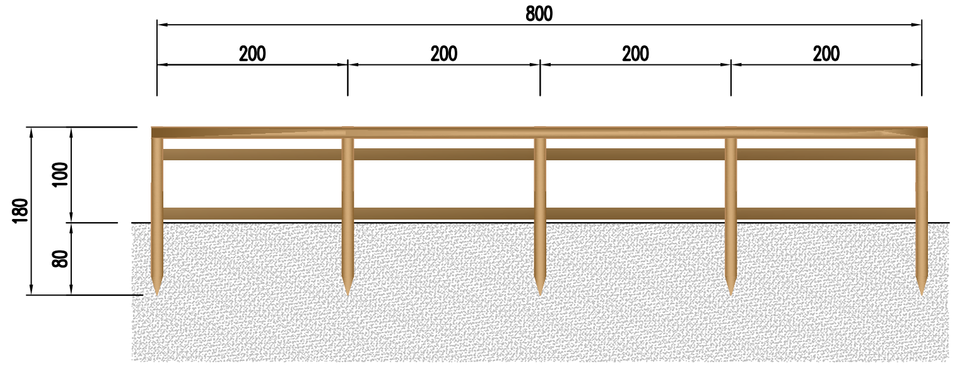

PARTICOLARE PARAPETTO
SCALA 1:50

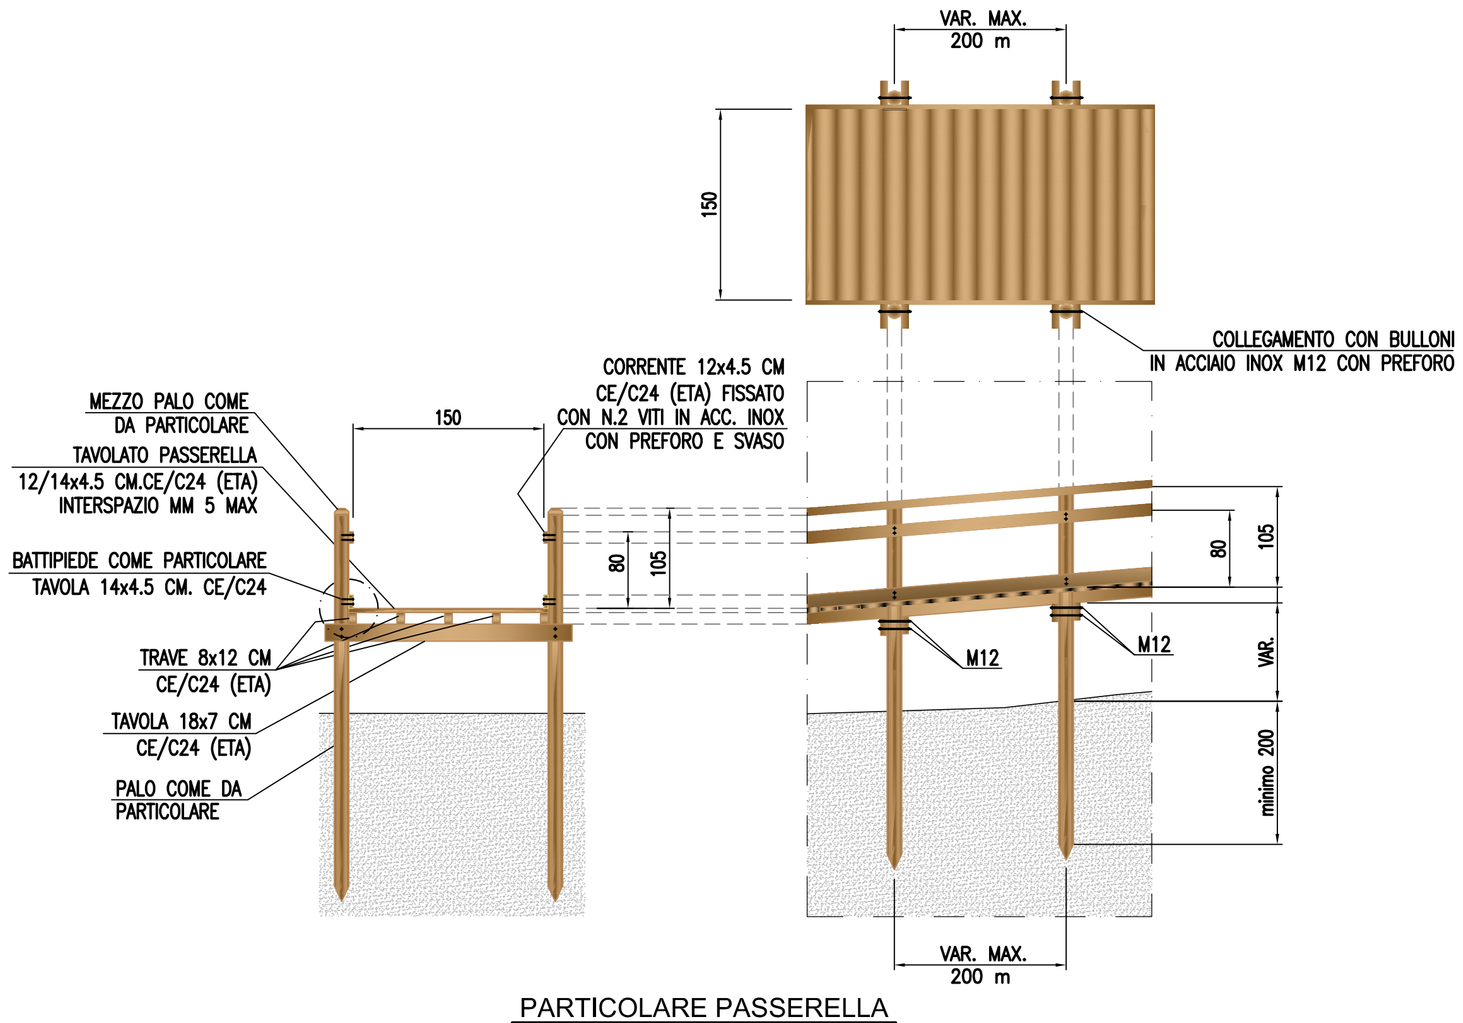

PARTICOLARE PASSERELLA
LARGH. Mt. 1.50/2.00
SCALA 1:50

COMUNE DI RAVENNA
AREA INFRASTRUTTURE CIVILI
SERVIZIO TUTELA AMBIENTE E TERRITORIO
UO GEOLOGICO

RINA ISO 9001 Cert. n° 9105.QHS.001
Sistema di Qualità certificato per: Progettazione, programmazione, affidamento, direzione lavori dei lavori pubblici e delle manutenzioni; gestione espropri.

INTERVENTO: Difesa dell'abitato di Lido Adriano, mediante salvaguardia di un tratto di duna esistente (CUP-C67B17000460007)

FASE PROGETTUALE

PRELIMINARE - DEFINITIVA - ESECUTIVA

Segretario generale: Dott. PAOLO NERI	Assessore ai LL.PP: Sig. ROBERTO GIOVANNI FAGNANI	Sindaco: Sig. MICHELE DE PASCALE
Capo Servizio: Dott. GIANNI GREGORIO	Capo Area: Ing. MASSIMO CAMPRINI	

Firme:

RESPONSABILE DEL PROCEDIMENTO:	Dott. Gianni Gregorio	
PROGETTISTA COORDINATORE:	Dott. Sergio Nannini	
COORD. SICUREZZA PROGETTAZIONE:	Dott. Sergio Nannini	
PROGETTISTA:	Dott. Sergio Nannini	
COLLABORATORE ALLA PROGETTAZIONE:	Geom. Michela Chiarini	
ELABORAZIONE GRAFICA:	Geom. Elisa Fortibuoni Sig.ra Franca Bertozzi	

Rev.	Descrizione:	Redatto:	Contollato	Approvato	Data:
0	EMISSIONE	EF	SN	GG	ott. 2018

ELABORATO:

OPERE IN LEGNO

Fascicolo	Data:	Codice Elaborato:
2018/6.5/336	03 ottobre 2018	T_1007
Scala: indicate	File: T_1007.dwg	Revisione: R0