



# COMUNE DI RAVENNA

AREA INFRASTRUTTURE CIVILI

SERVIZIO EDILIZIA PUBBLICA




Sistema di Qualità certificato per  
Progettazione, programmazione,  
affidamento, direzione lavori  
dei lavori pubblici  
e delle manutenzioni ordinarie;  
gestione espropri.

SCUOLA DELL'INFANZIA "M.G. Zaccagnini"  
Via Pietro da Rimini - San Michele (RA)

NUOVA COSTRUZIONE

PROGETTO DI FATTIBILITA' TECNICO ECONOMICA

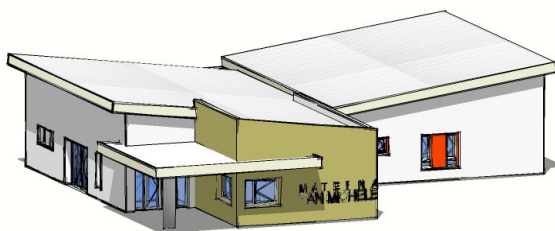

Segretario Generale DOTT. PAOLO NERI	Assessore ai LL.PP.: ROBERTO GIOVANNI FAGNANI	Sindaco MICHELE DE PASCALE			
Capo Servizio: Ing. CLAUDIO BONDI	Capo Area: Ing. MASSIMO CAMPRINI				
Firme:					
<b>RESPONSABILE UNICO DEL PROCEDIMENTO: Ing. Luca Leonelli</b>					
PROGETTISTA COORDINATORE: Ing. Angela Marchetti					
PROGETTISTA OPERE EDILI: Ing. Alessandra Leda Ing. Angela Marchetti					
PROGETTISTA OPERE STRUTTURALI: Ing. Alessandra Leda					
0	EMISSIONE	A. Marchetti	L. Leonelli		
Rev.	Descrizione	Redatto:	Controllato:	Approvato:	Data:

ELABORATO:


VARIANTE RUE2

Codice Intervento: 2019/97	Codice Edificio: G105	Codice Fase: P	Codice Elaborato: VAR
Scala: ==	File: G105-2019_	Data: 06/08/2019	Revisione: R0

# SCUOLA DELL'INFANZIA "M.G. ZACCAGNINI" - San Michele (RA)

## STRALCIO RUE VIGENTE

Scala 1:5000

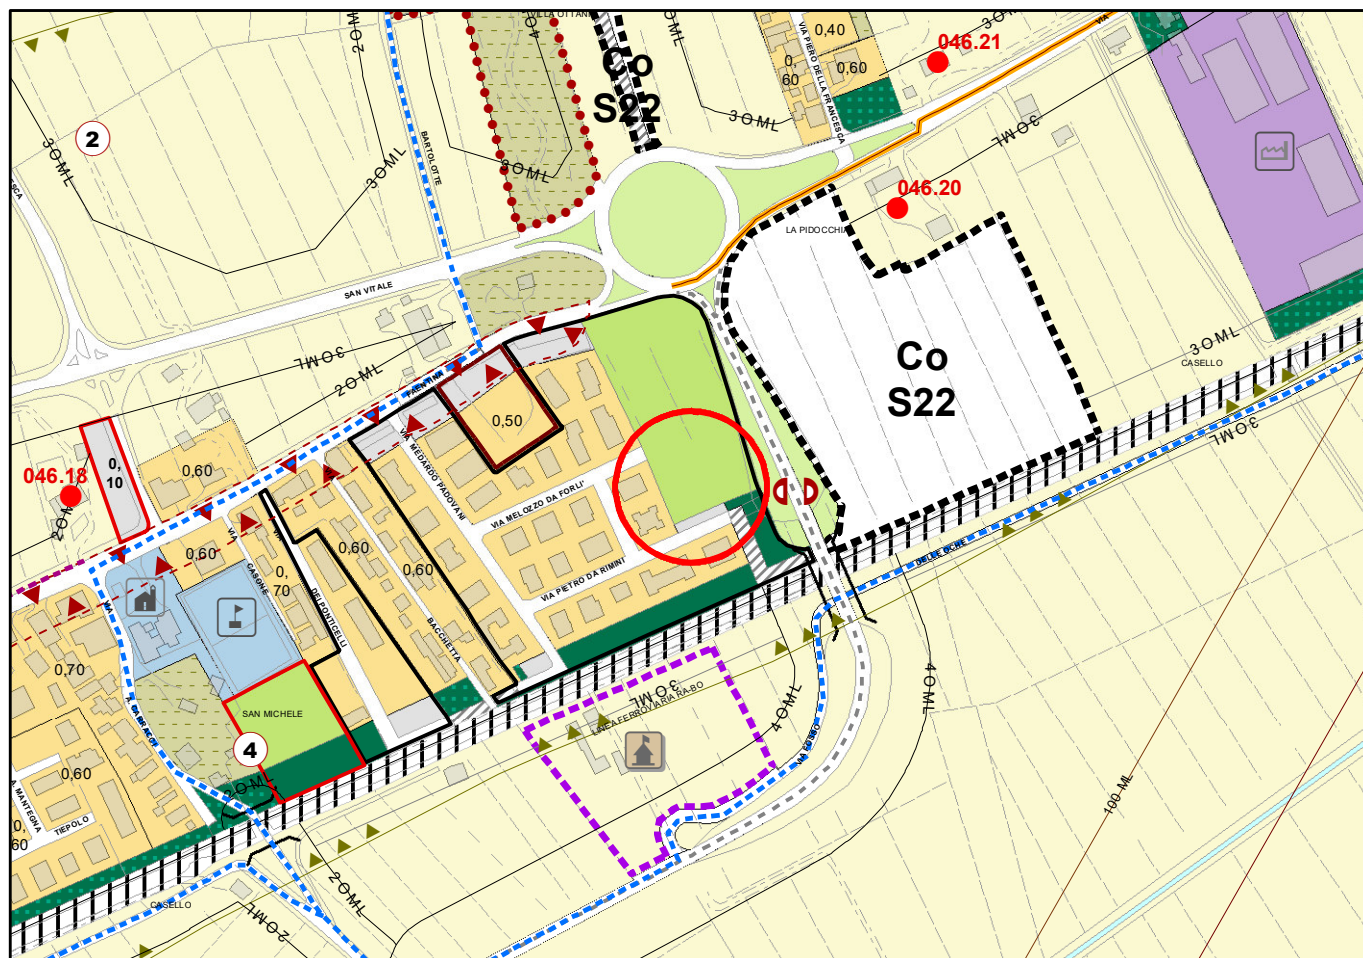

## STRALCIO RUE PROPOSTA DI VARIANTE

