


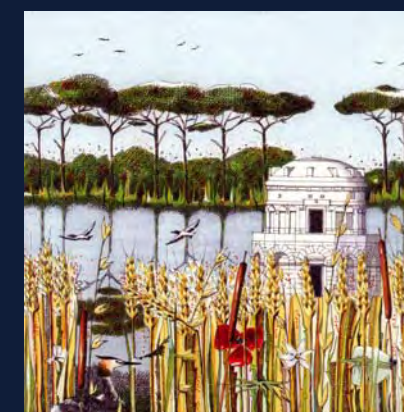


**COMUNE DI RAVENNA**  
**Servizio Progettazione Urbanistica**

Febbraio 2010



**PROGRAMMA DI RIQUALIFICAZIONE URBANA**  
**DARSENA DI CITTA' - RAVENNA**



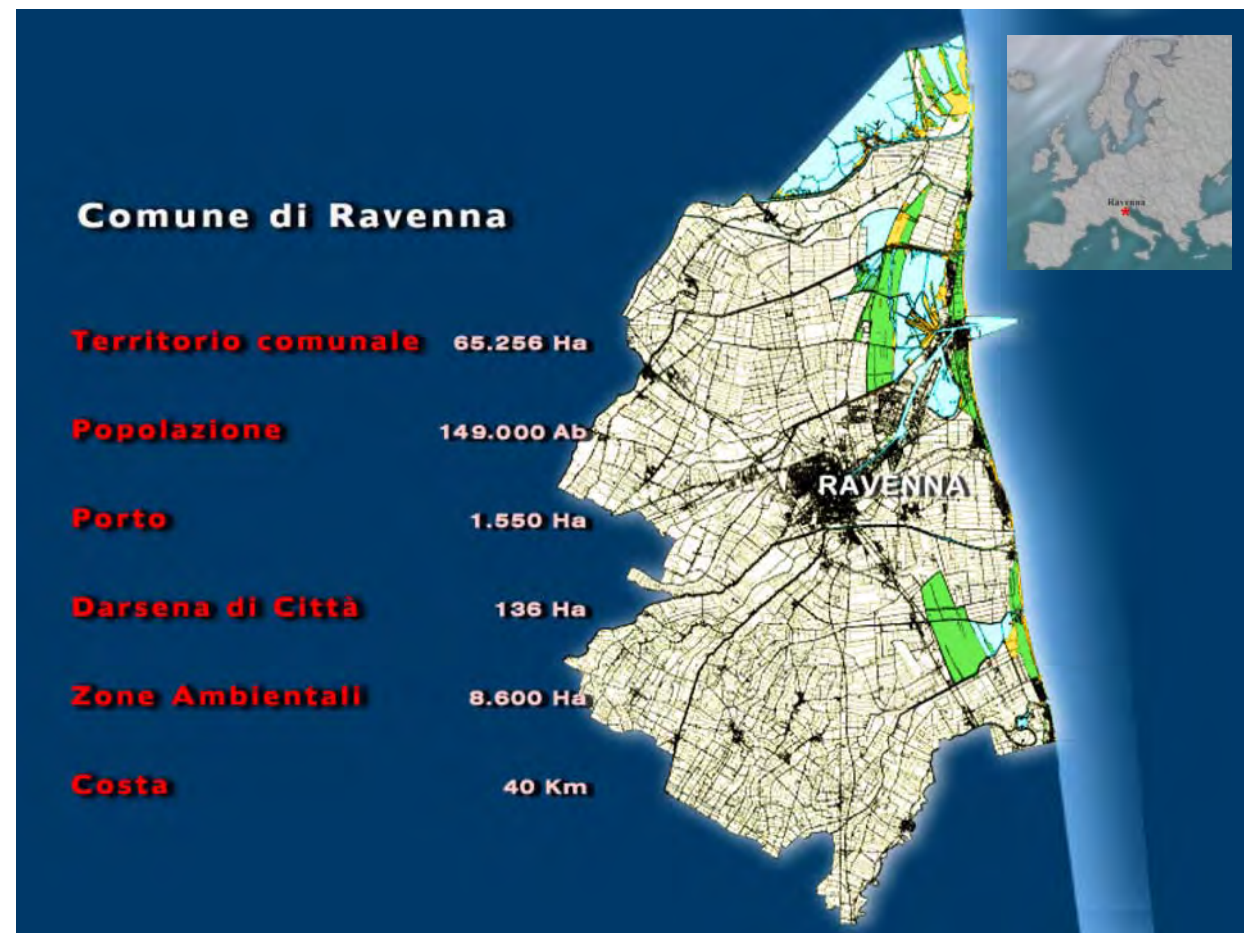


## STATO DI ATTUAZIONE

- Sup. Territoriale 136 ha
- Sup. Canale 12,5 ha
- Subcomparti n°28
- Proprietà interessate 47
- Su complessiva 452.000 mq
- Su attuata 62.000 mq
- Su residua 390.000 mq






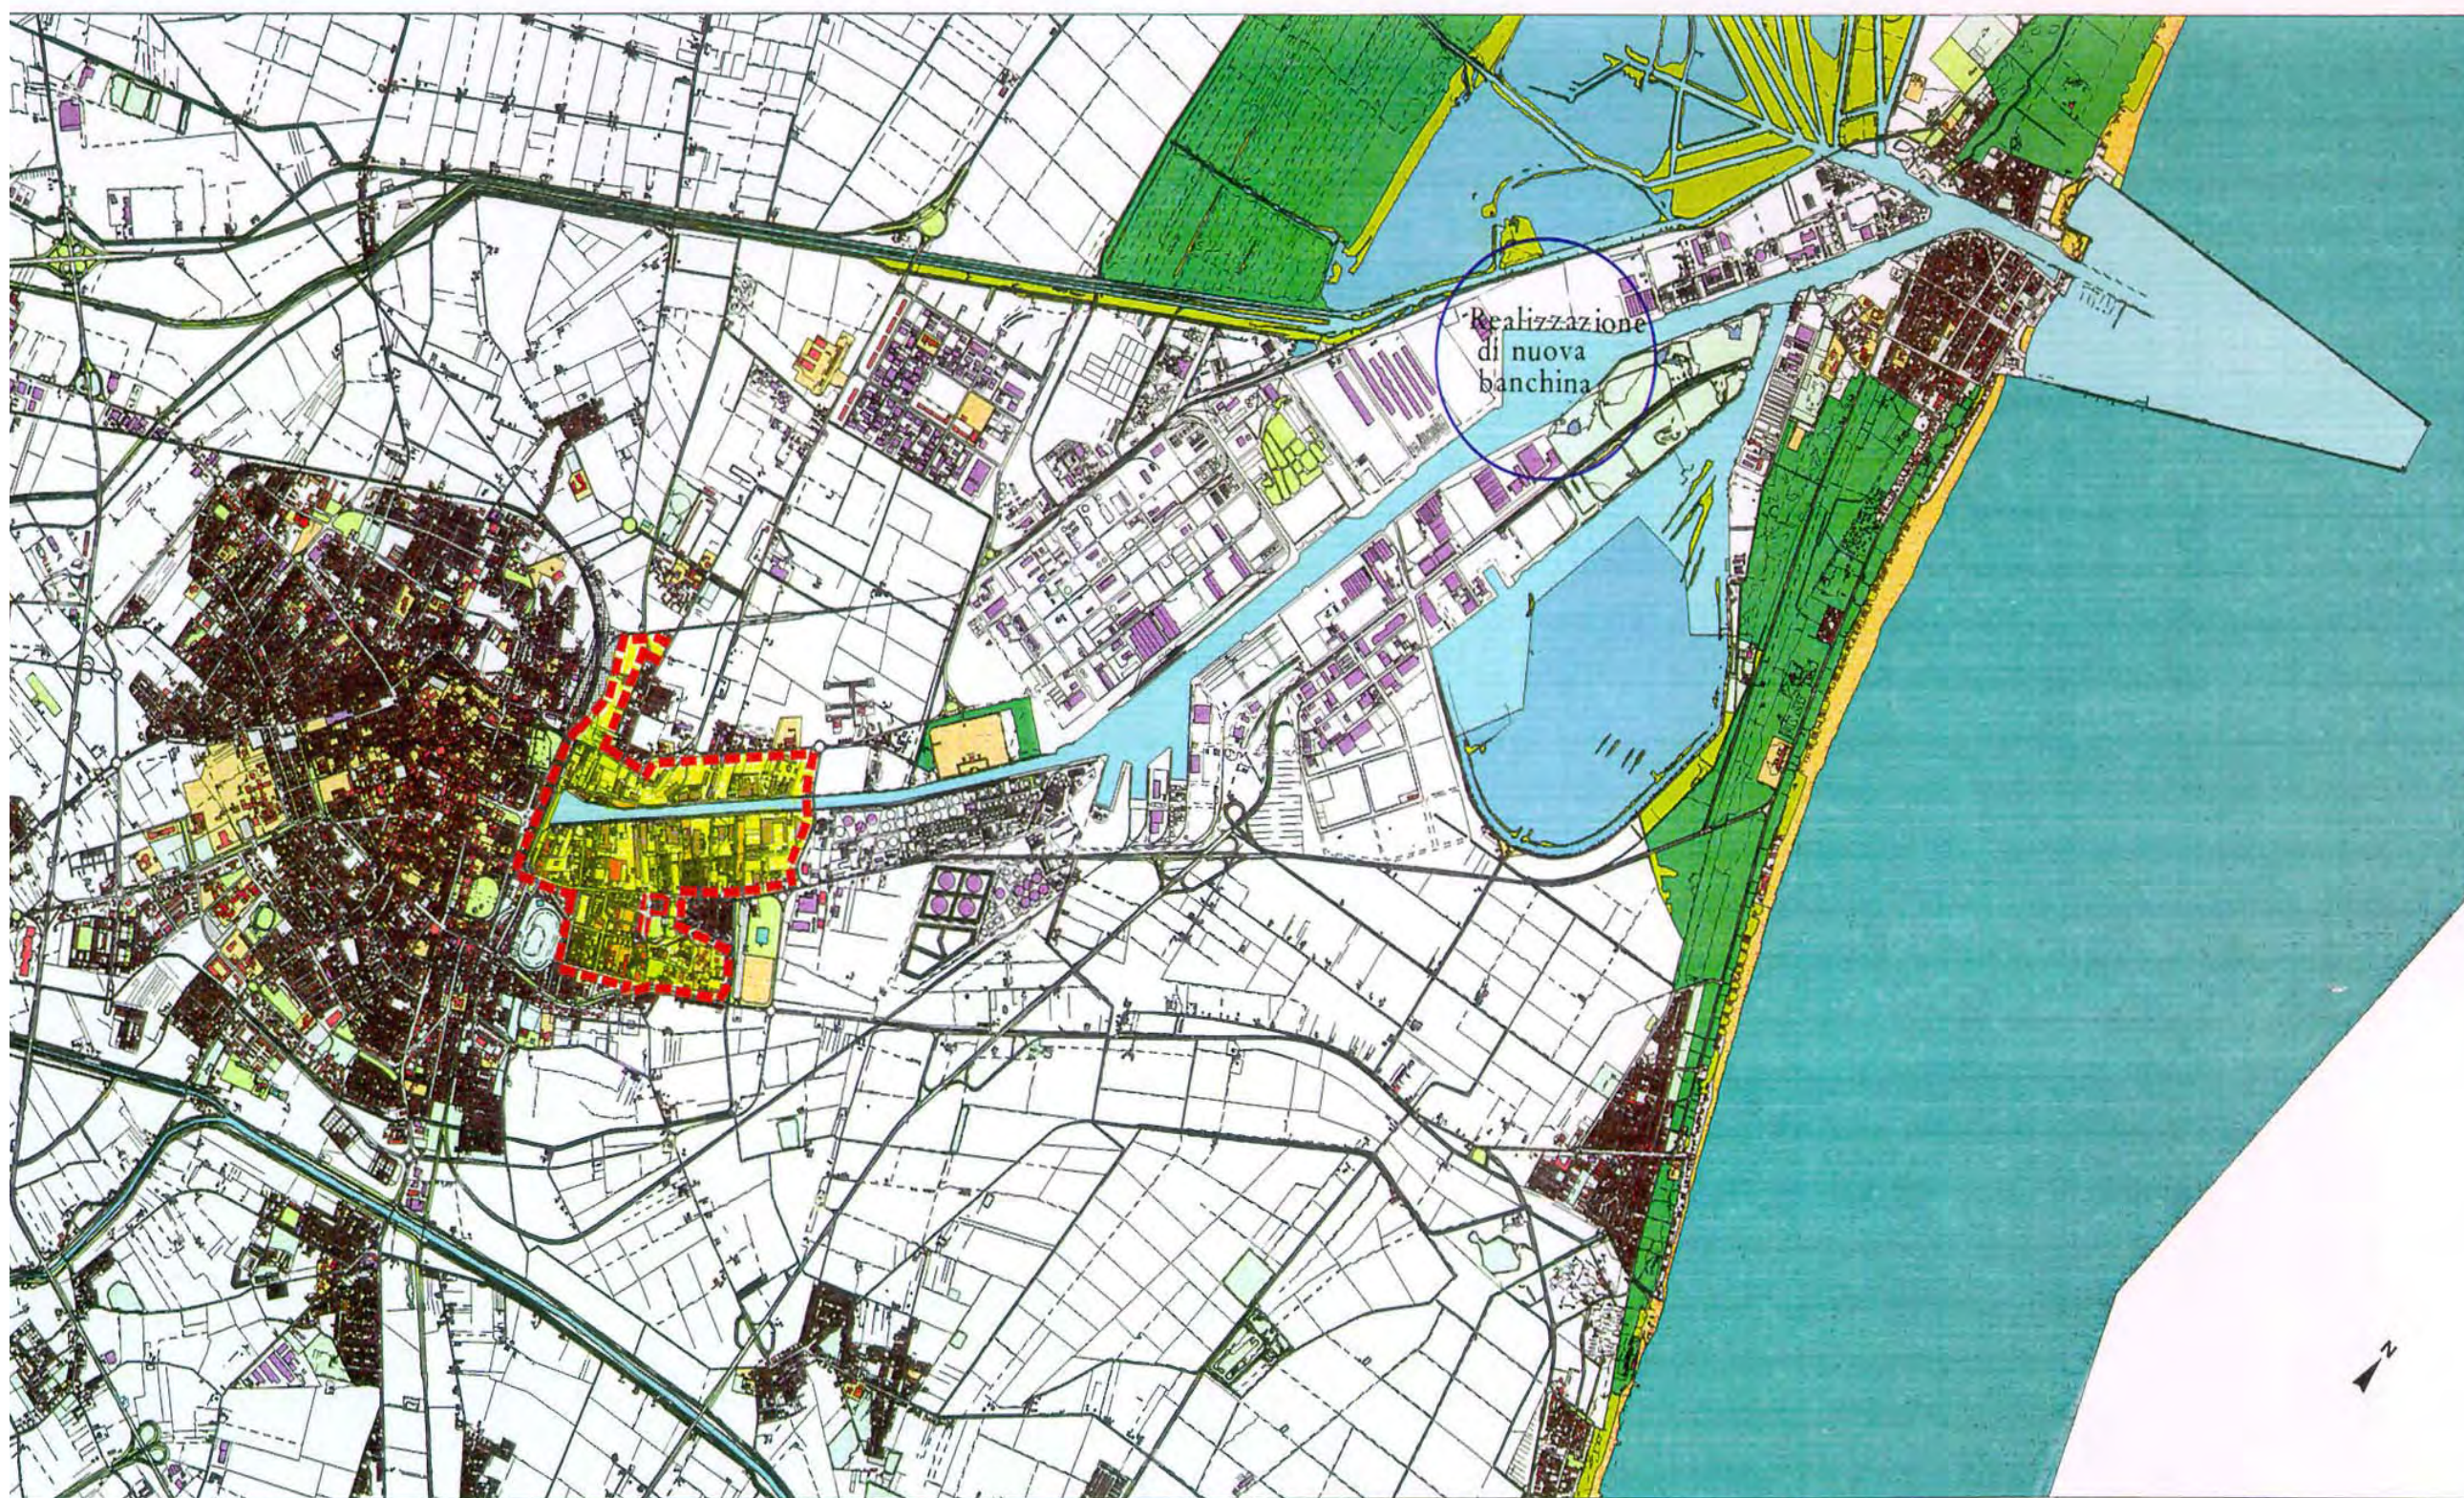

INQUADRAMENTO TERRITORIALE  
DEL PROGRAMMA DI RIQUALIFICAZIONE URBANA



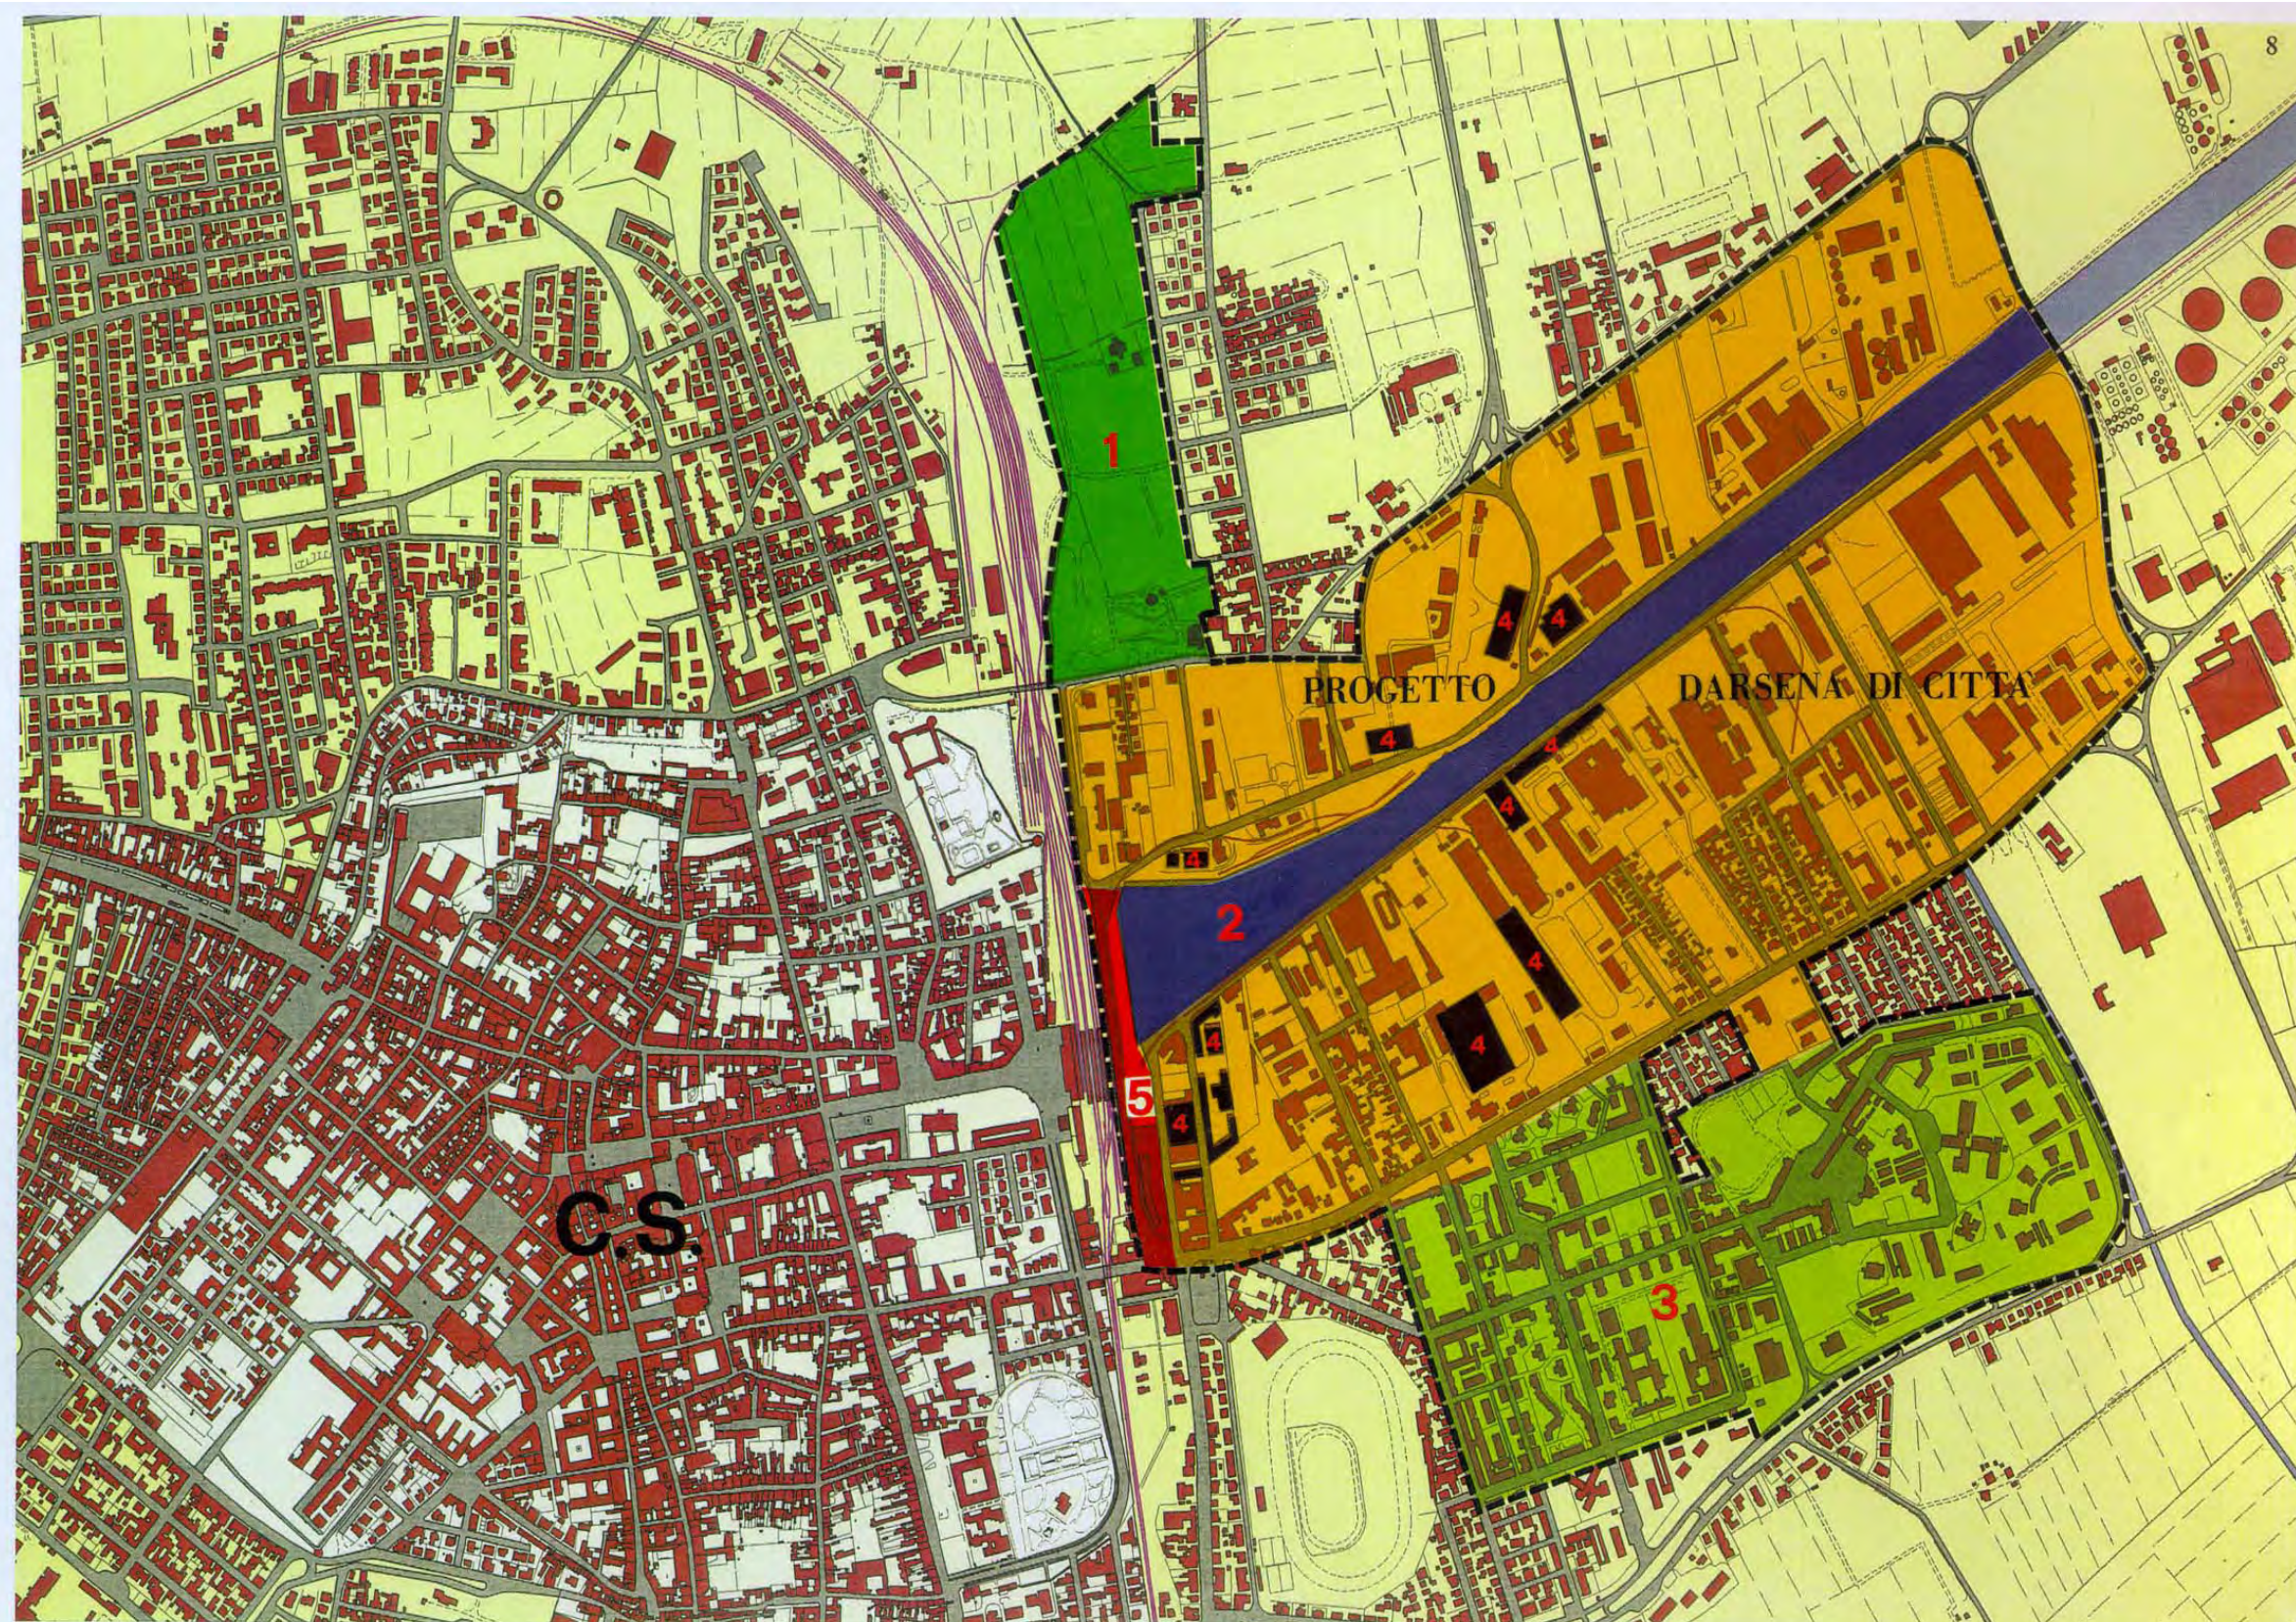

GLI AMBITI DEI SUBPROGETTI DI SUPPORTO AL PROGRAMMA DARSENA

- 1 PARCO TEODORICO 2 BONIFICA DEL CANALE CANDIANO 3 ARREDO URBANO E RISANAMENTO DI PARTI COMUNI NEI QUARTIERI PEEP DI VIA TRIESTE 4 ARCHEOLOGIA INDUSTRIALE 5 RIASSETTO LEGGERO DELLA STAZIONE PASSEGGERI F.S.






CANALE CANDIANO



ARCHEOLOGIA INDUSTRIALE





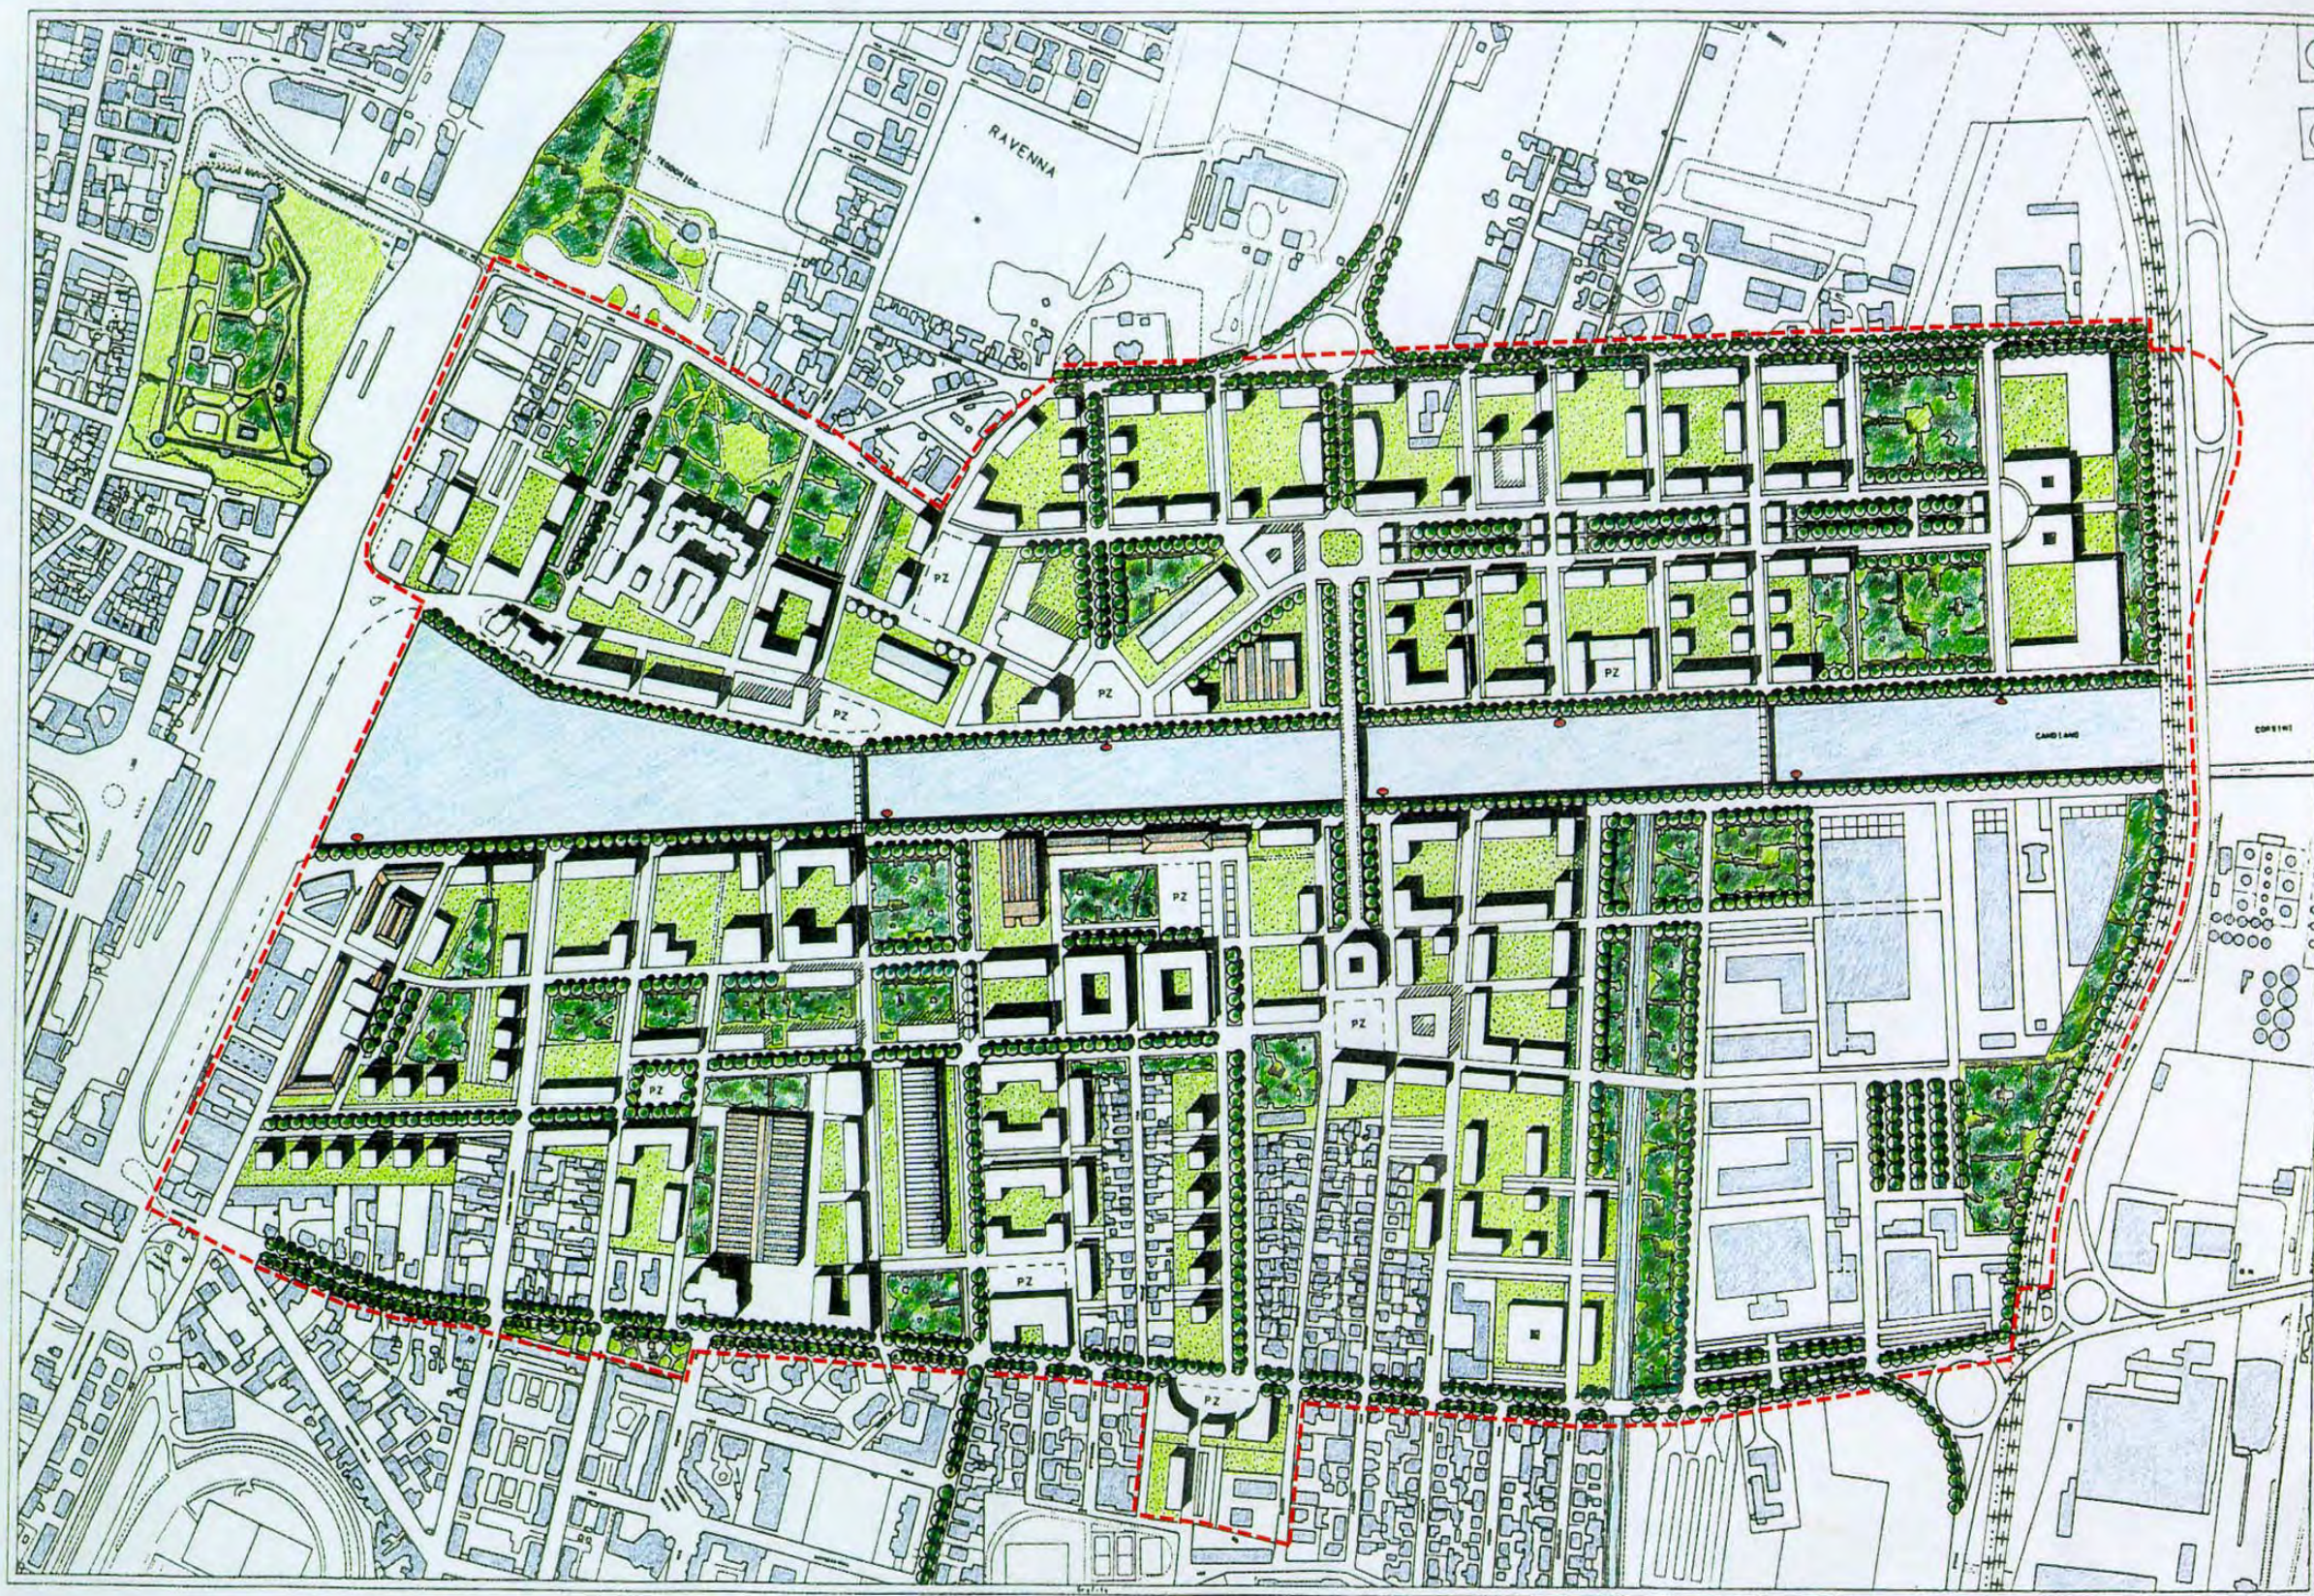


PLANIVOLUMETRICO GENERALE

PROGETTO NOVEMBRE '95


TAV. B.14

SCALA 1:5000





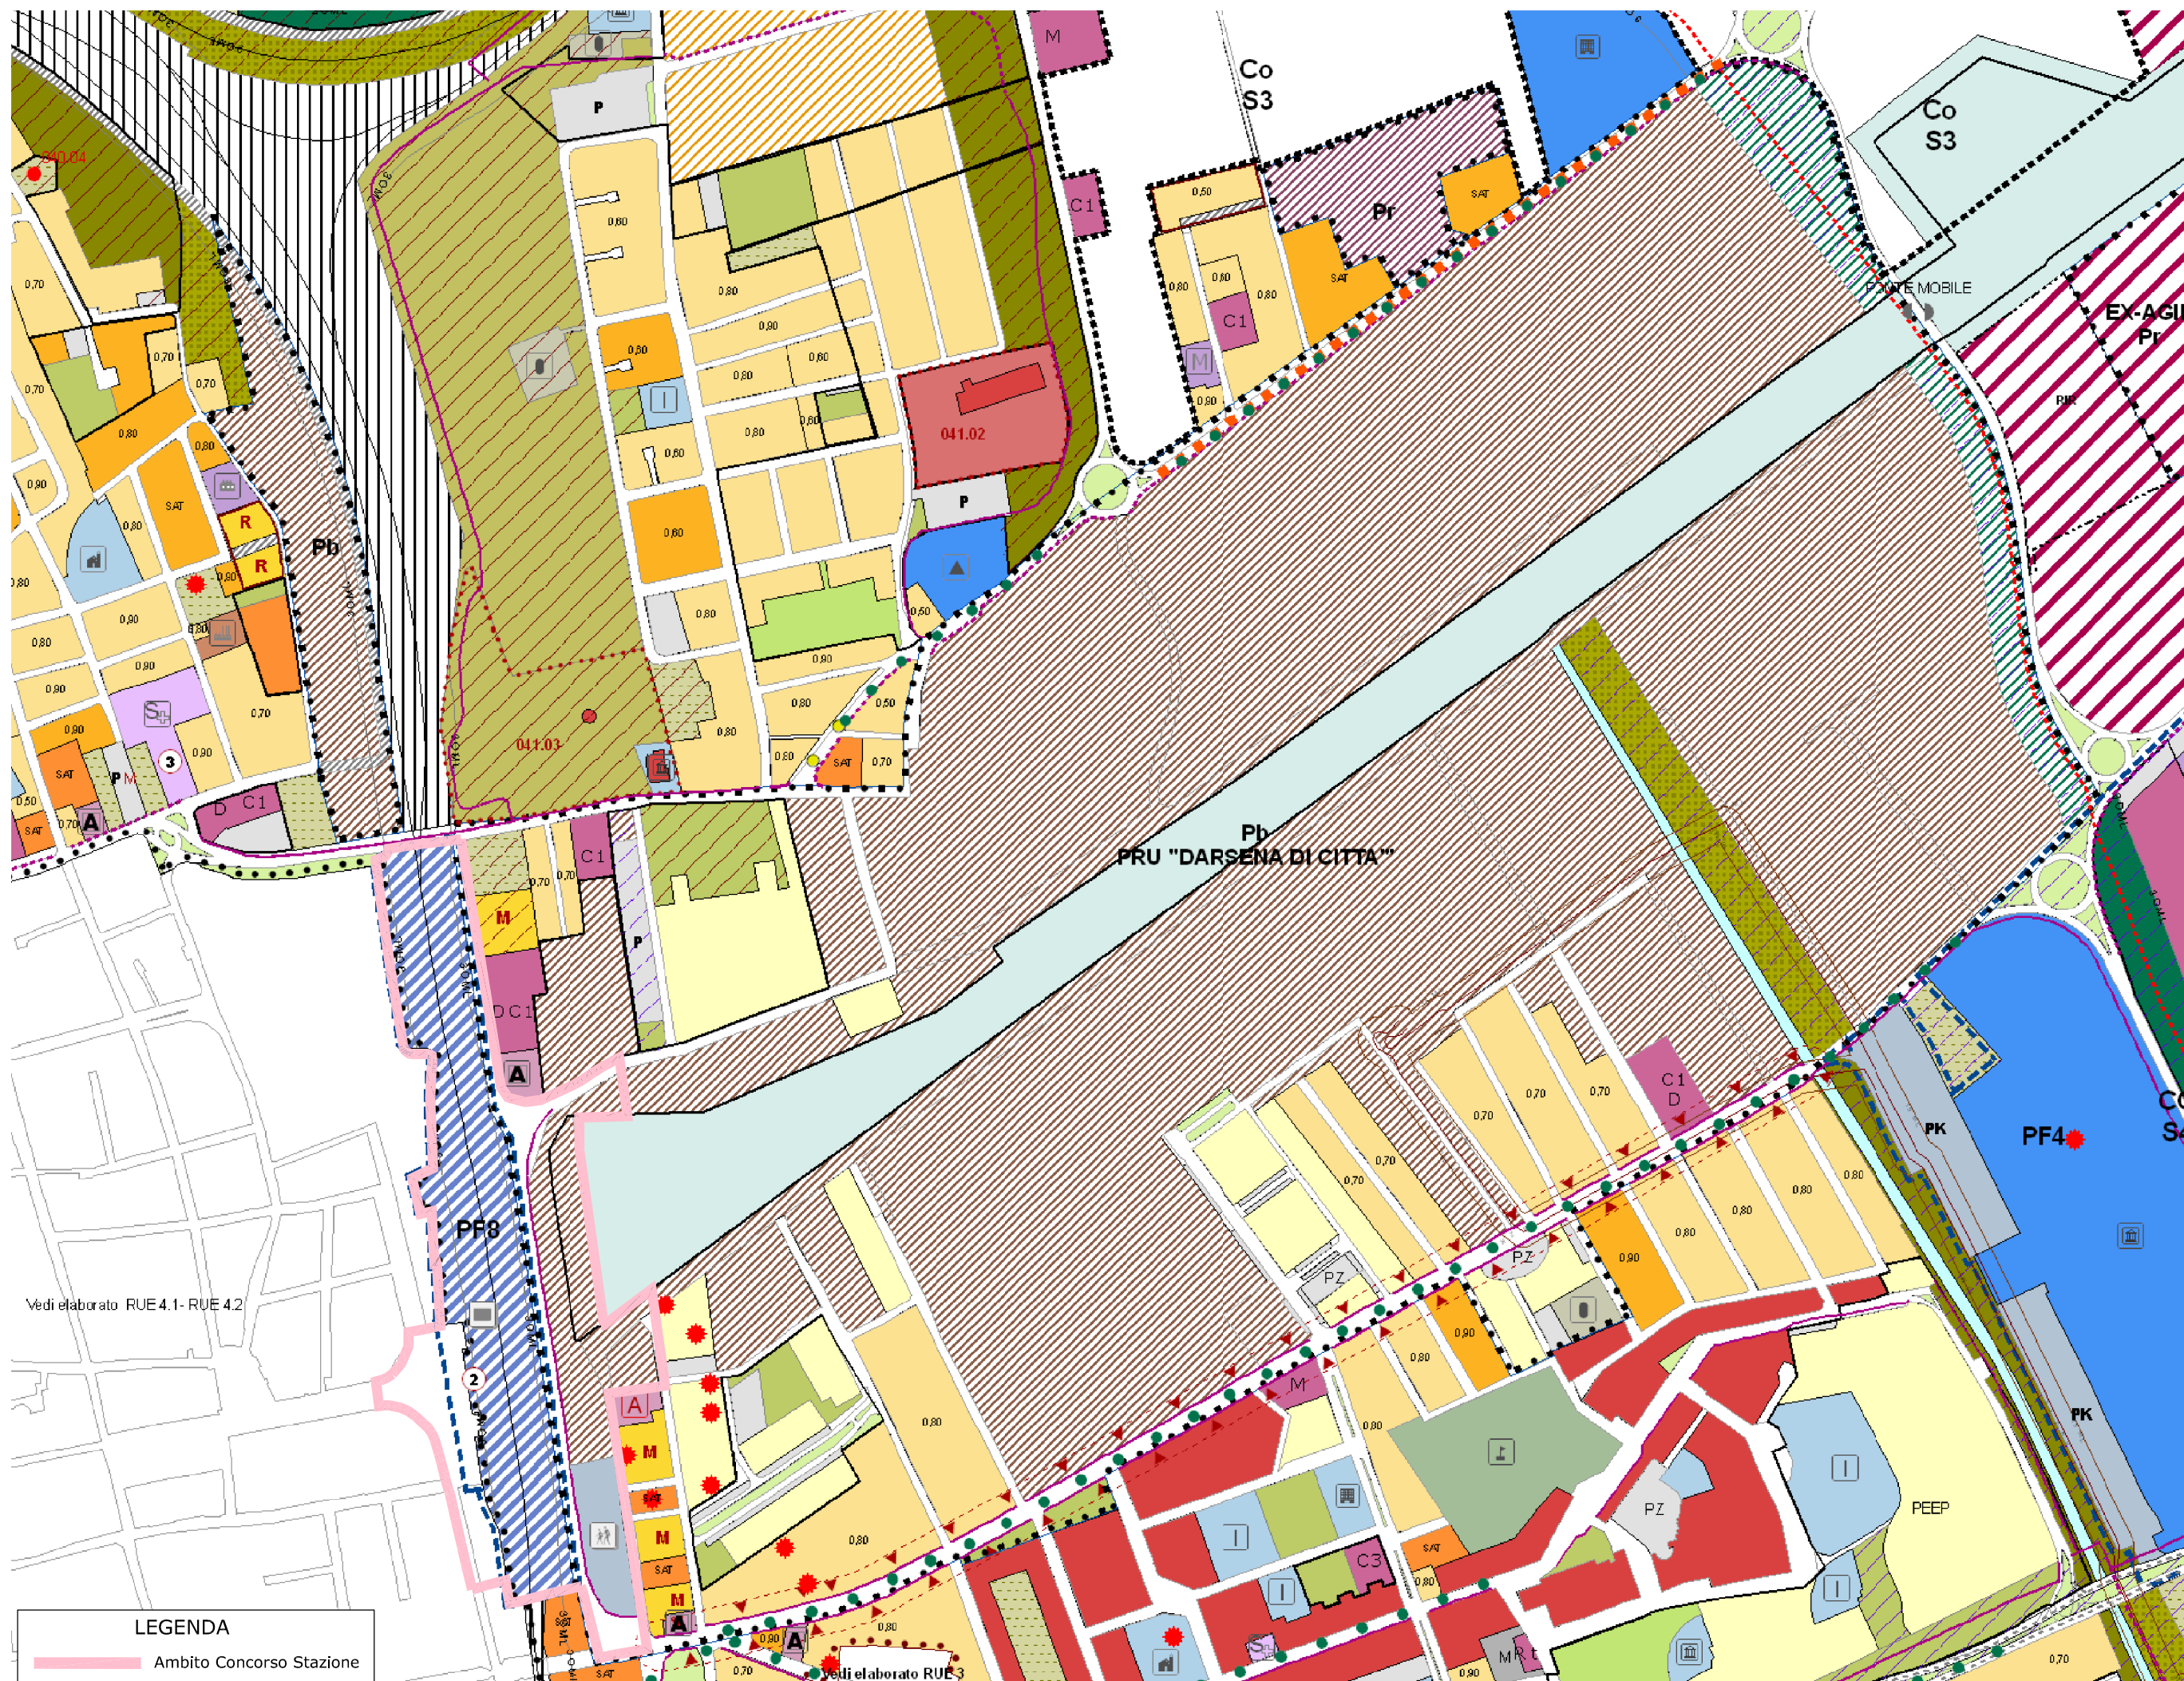




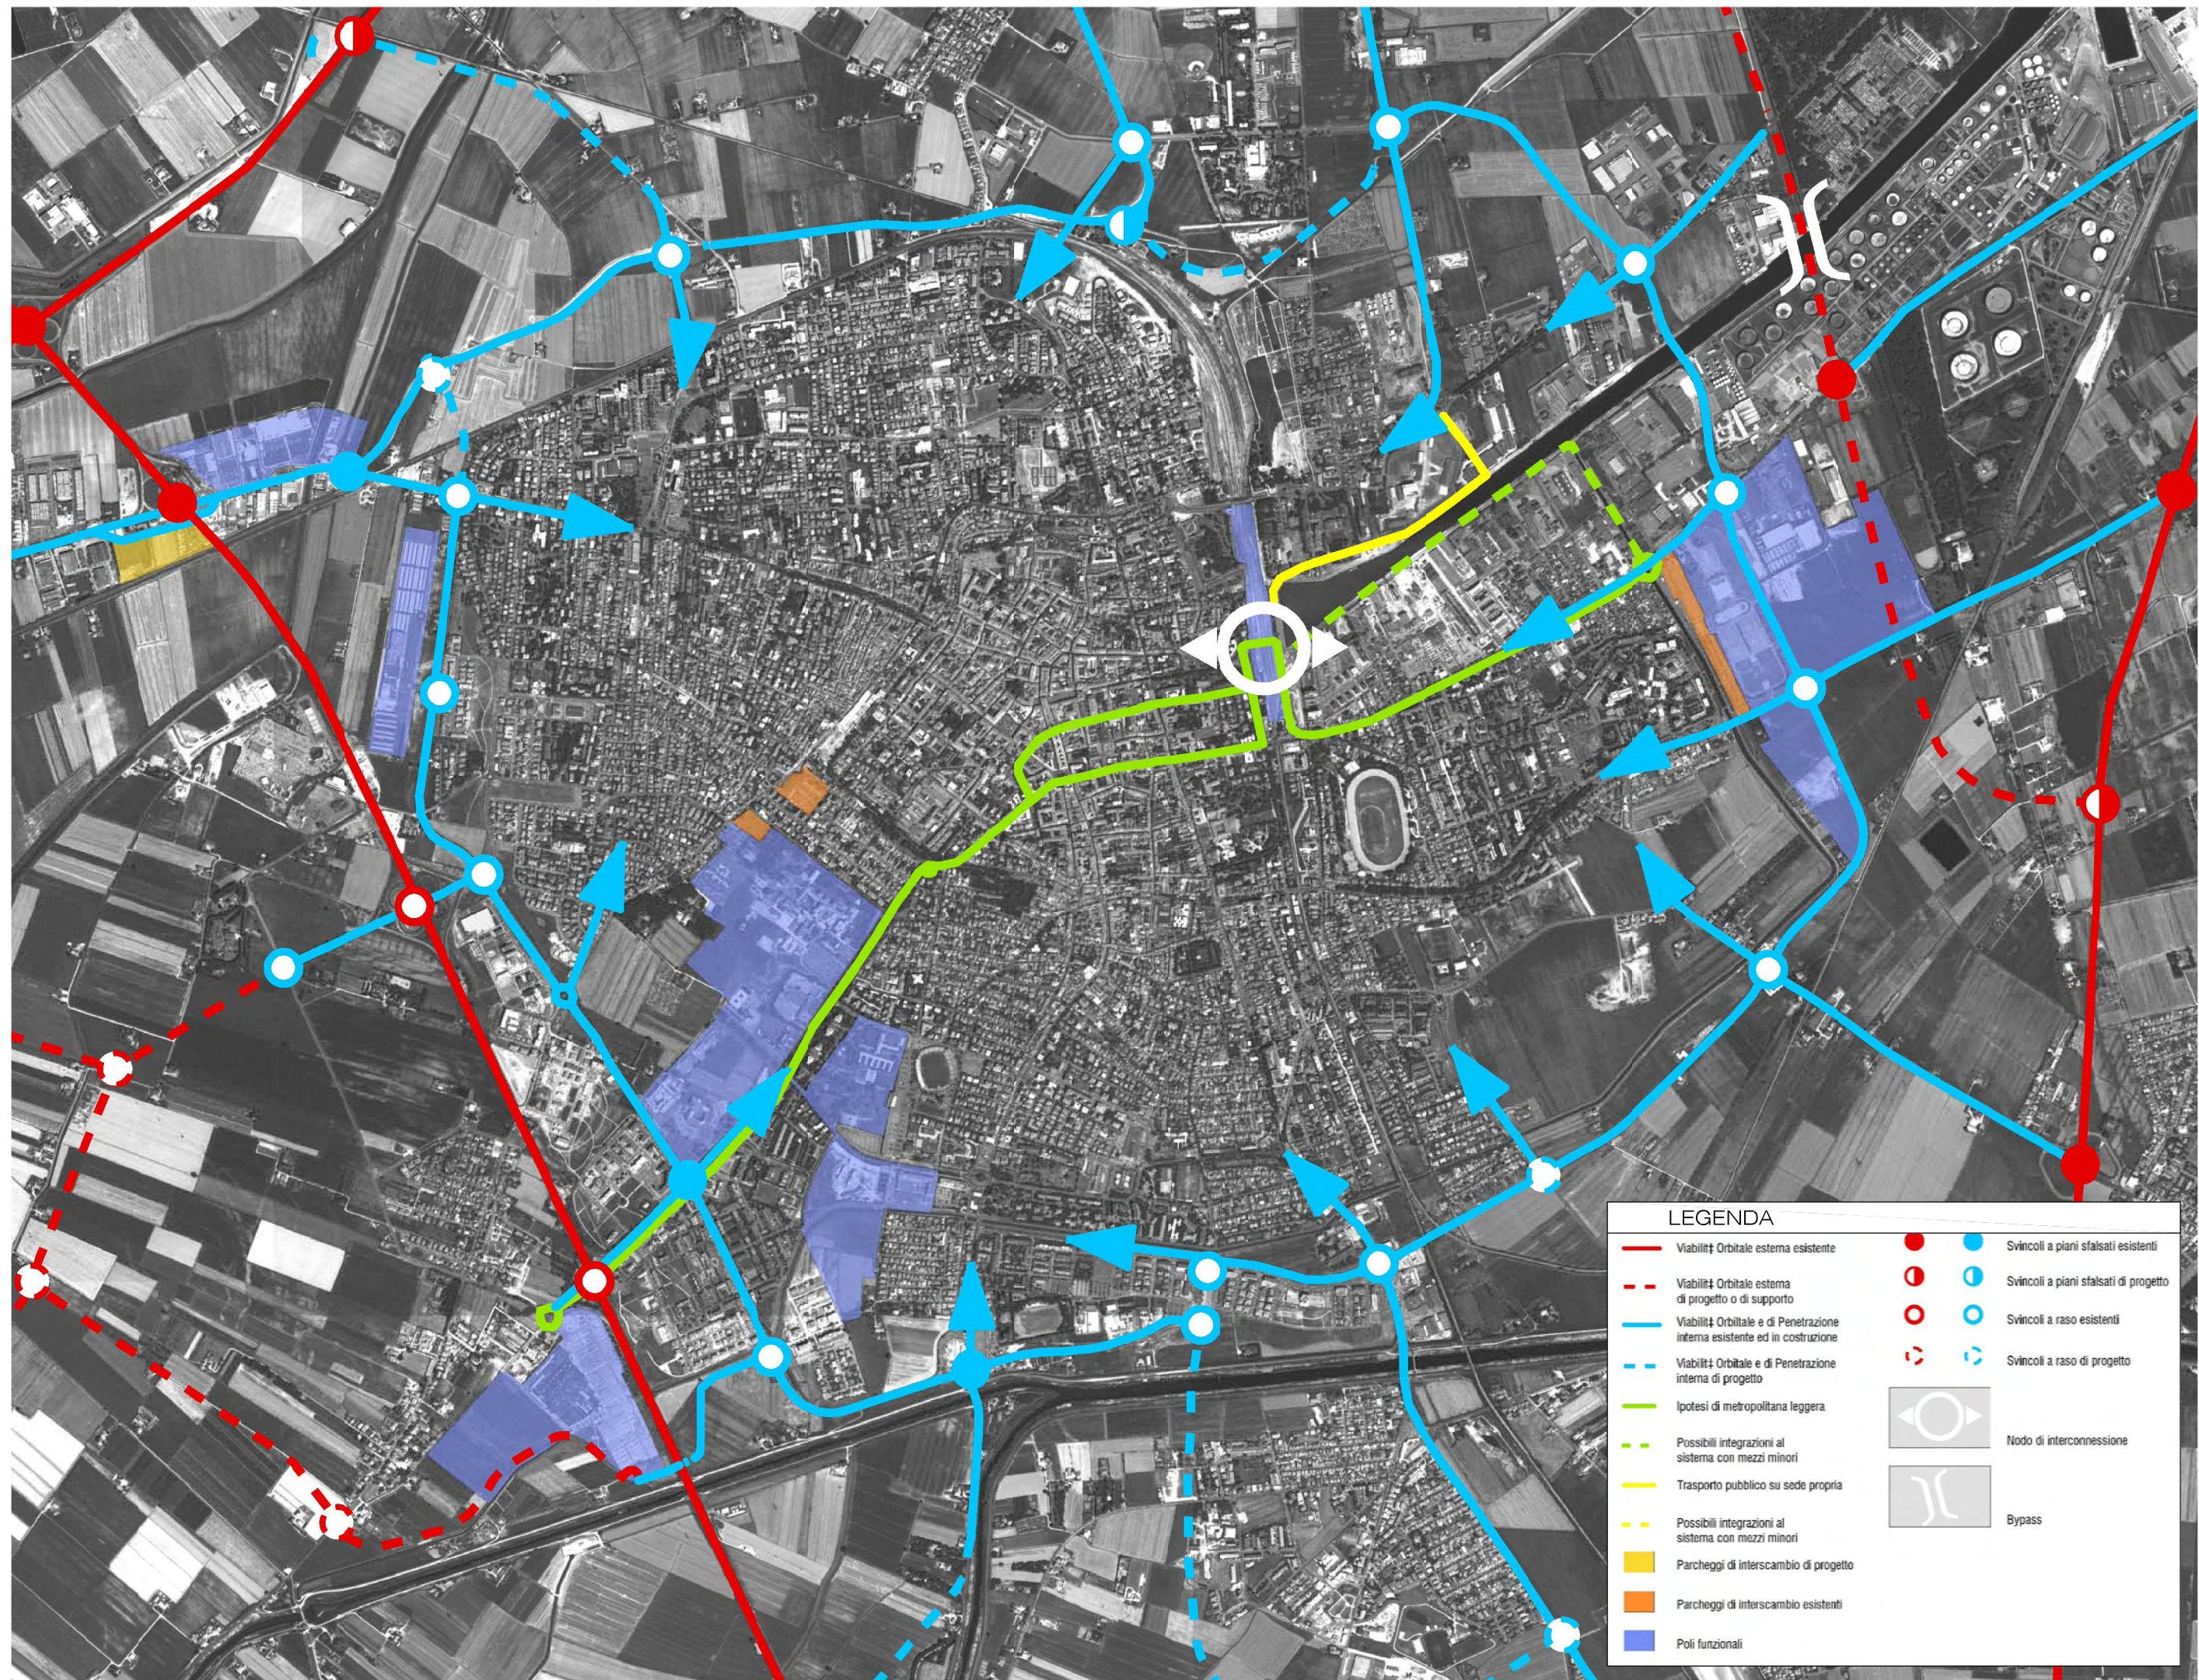



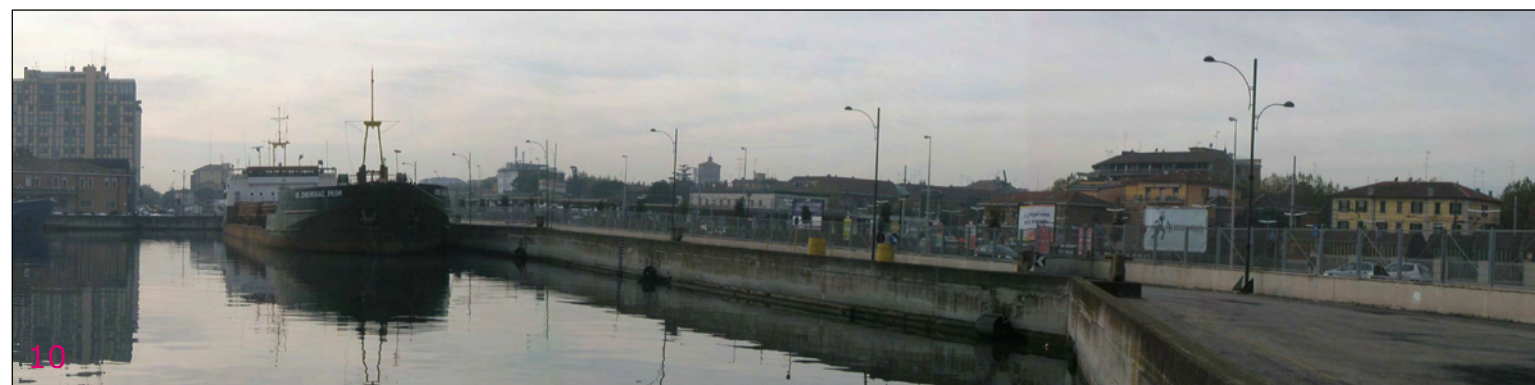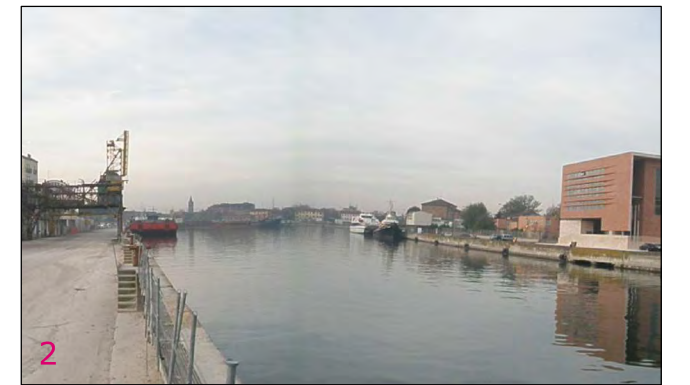



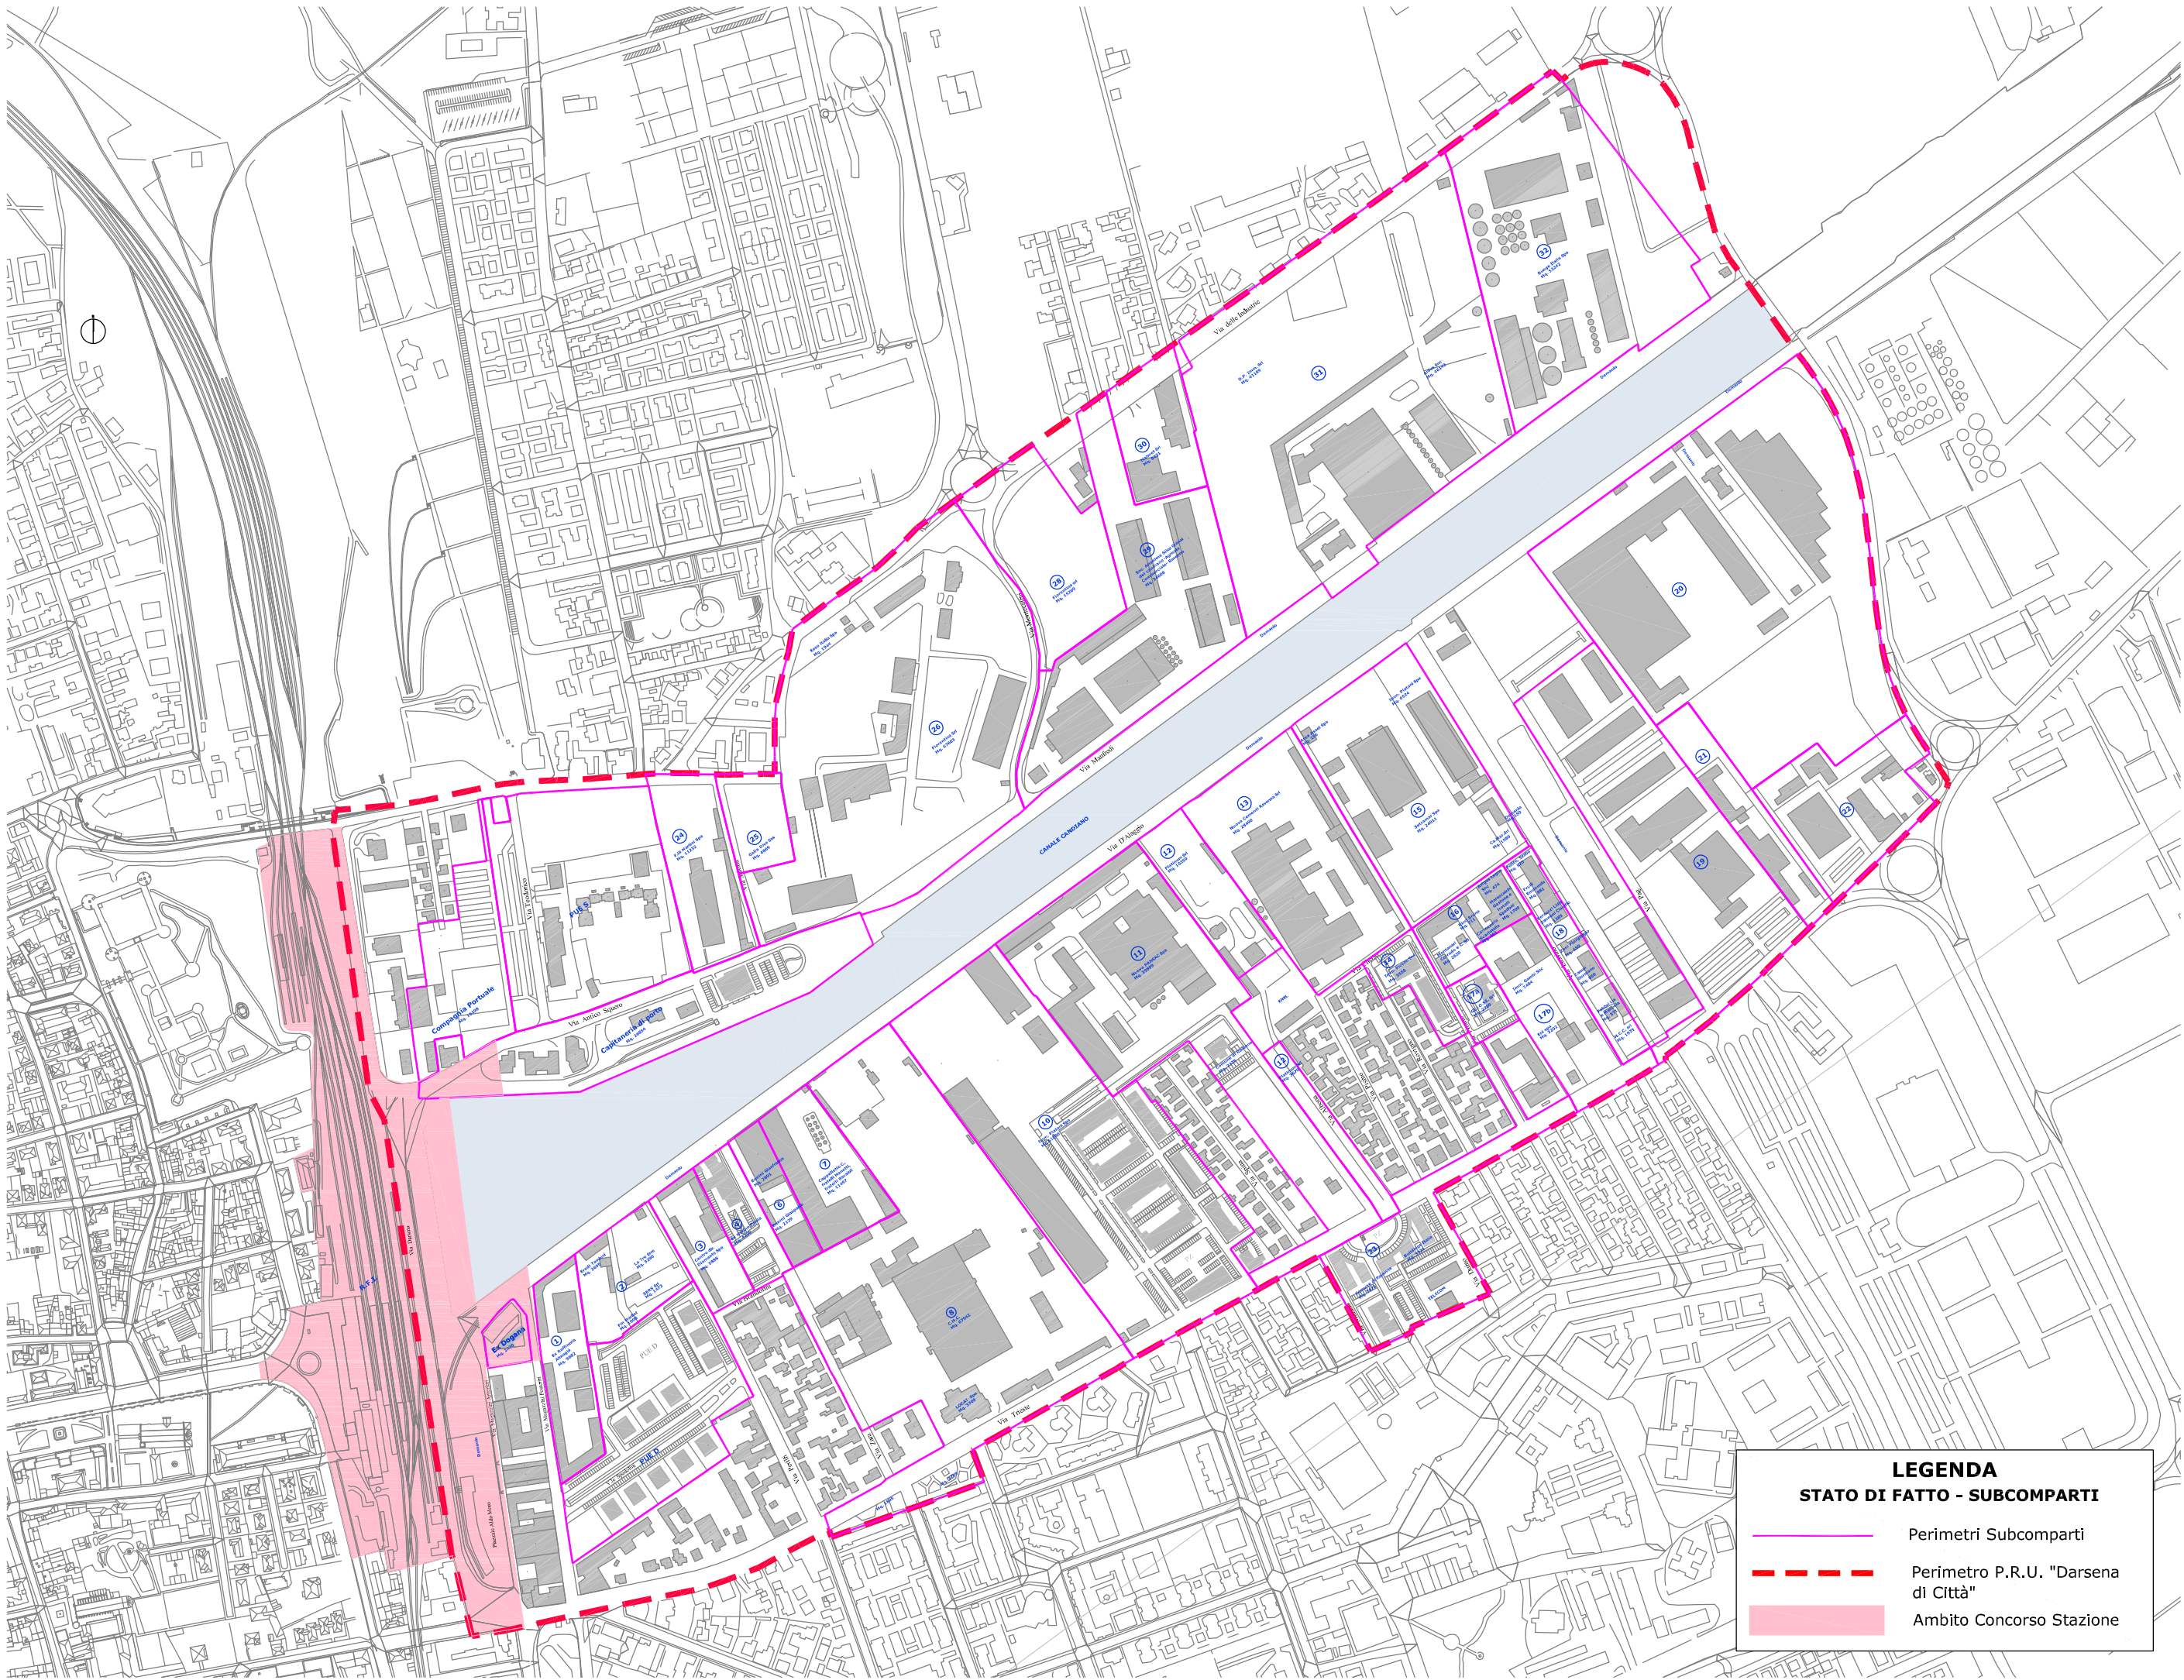






PARCO TEODORICO






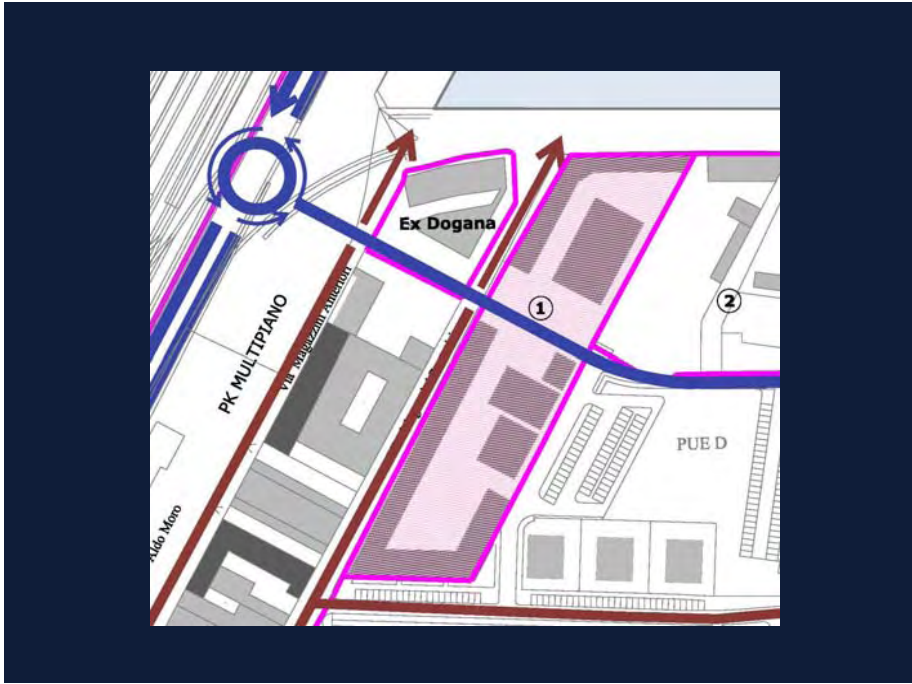

EX MAGAZZINO DELLO ZOLFO






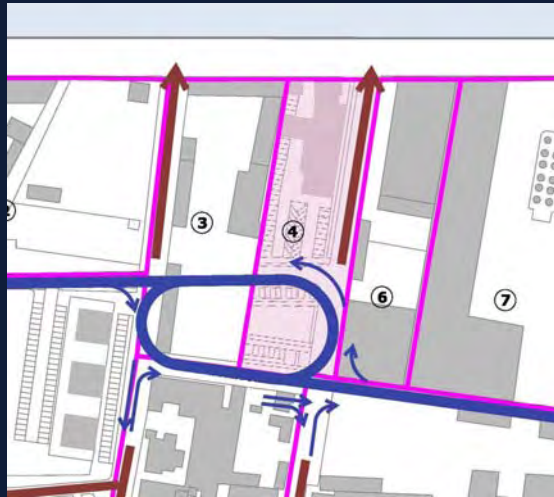


SUBCOMPARTO 4 "EX MOLINO PINETA"





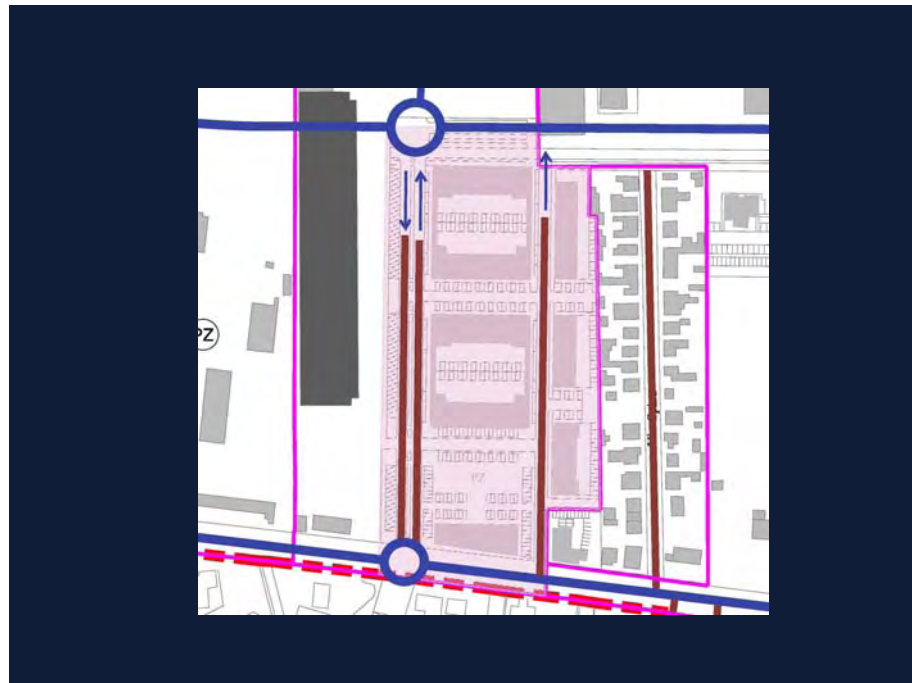

SUBCOMPARTO 10

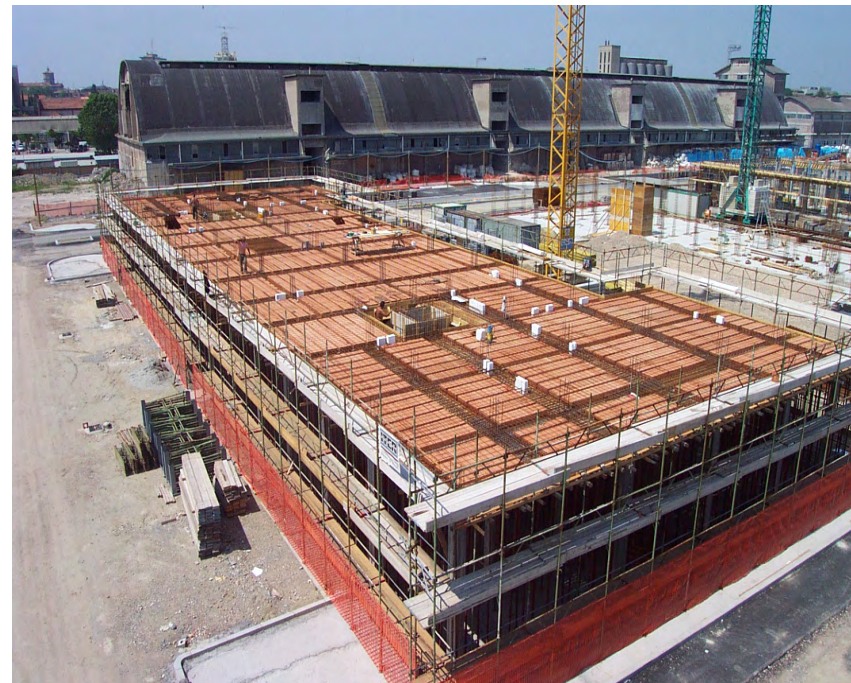





SUBCOMPARTO 10







SUBCOMPARTO 23







NUOVA SEDE AUTORITA' PORTUALE

