



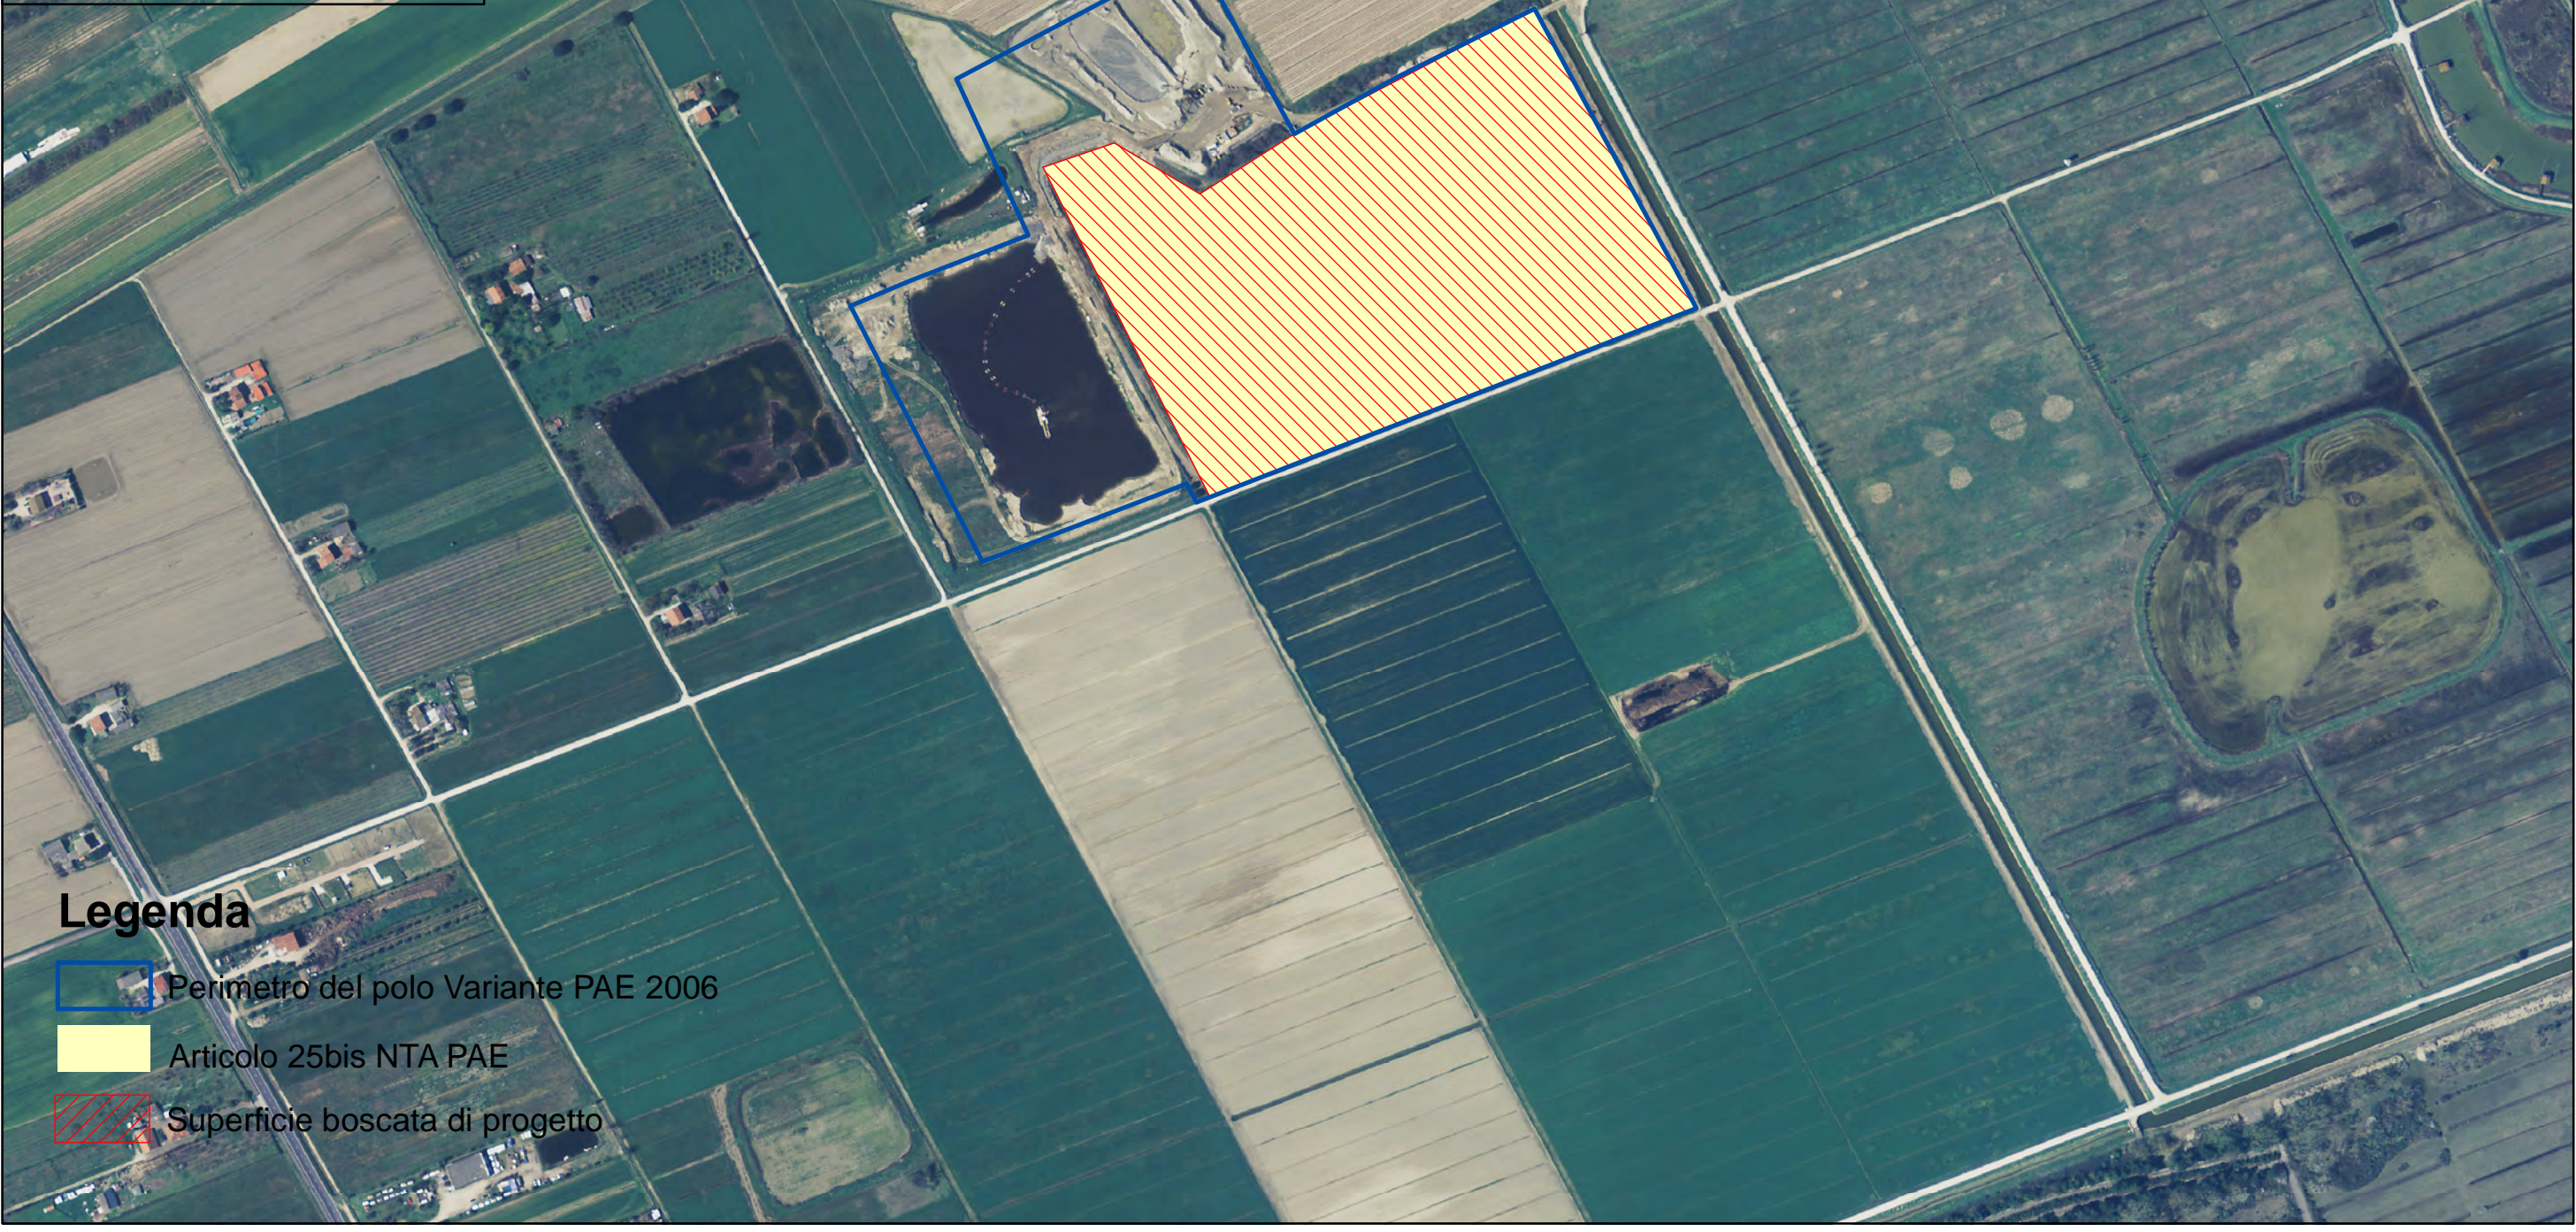


NUOVO POLO STAZZONA - SCHEMA 4

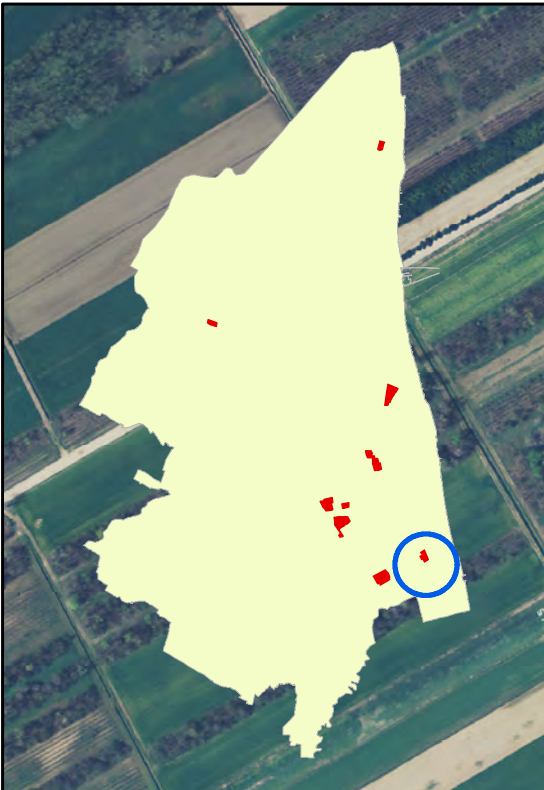

Legenda

-  Perimetro del polo Variante PAE 2006
-  Articolo 25bis NTA PAE
-  Superficie boscata di progetto