



**COMUNE DI RAVENNA**

AREA INFRASTRUTTURE CIVILI  
SERVIZIO GEOLOGICO - PROTEZIONE CIVILE

**PIANO COMUNALE DELLE ATTIVITA' ESTRATTIVE  
P.A.E. 2006**

**VARIANTE GENERALE**





**TAV n° 9 POLO MANZONA** Scala 1: 5000

Sindaco	Fabrizio Matteucci
Assessore ai LL. PP.	Andrea Corsini
Segretario Generale	Dott. Paolo Neri
<b>Capo Area Infrastrutture Civili</b>	Ing. Walter Ricci
<b>Capo Servizio Geologico - Protezione Civile</b>	Ing. Walter Ricci
<b>Progettista</b> - Responsabile U.O Geologico	Dott. Geol. Sergio Nannini
<b>Collaboratore</b> - U.O S.I.T.	Dott. Alessandro Morini

Marzo 2011

**QUADRO D'UNIONE**

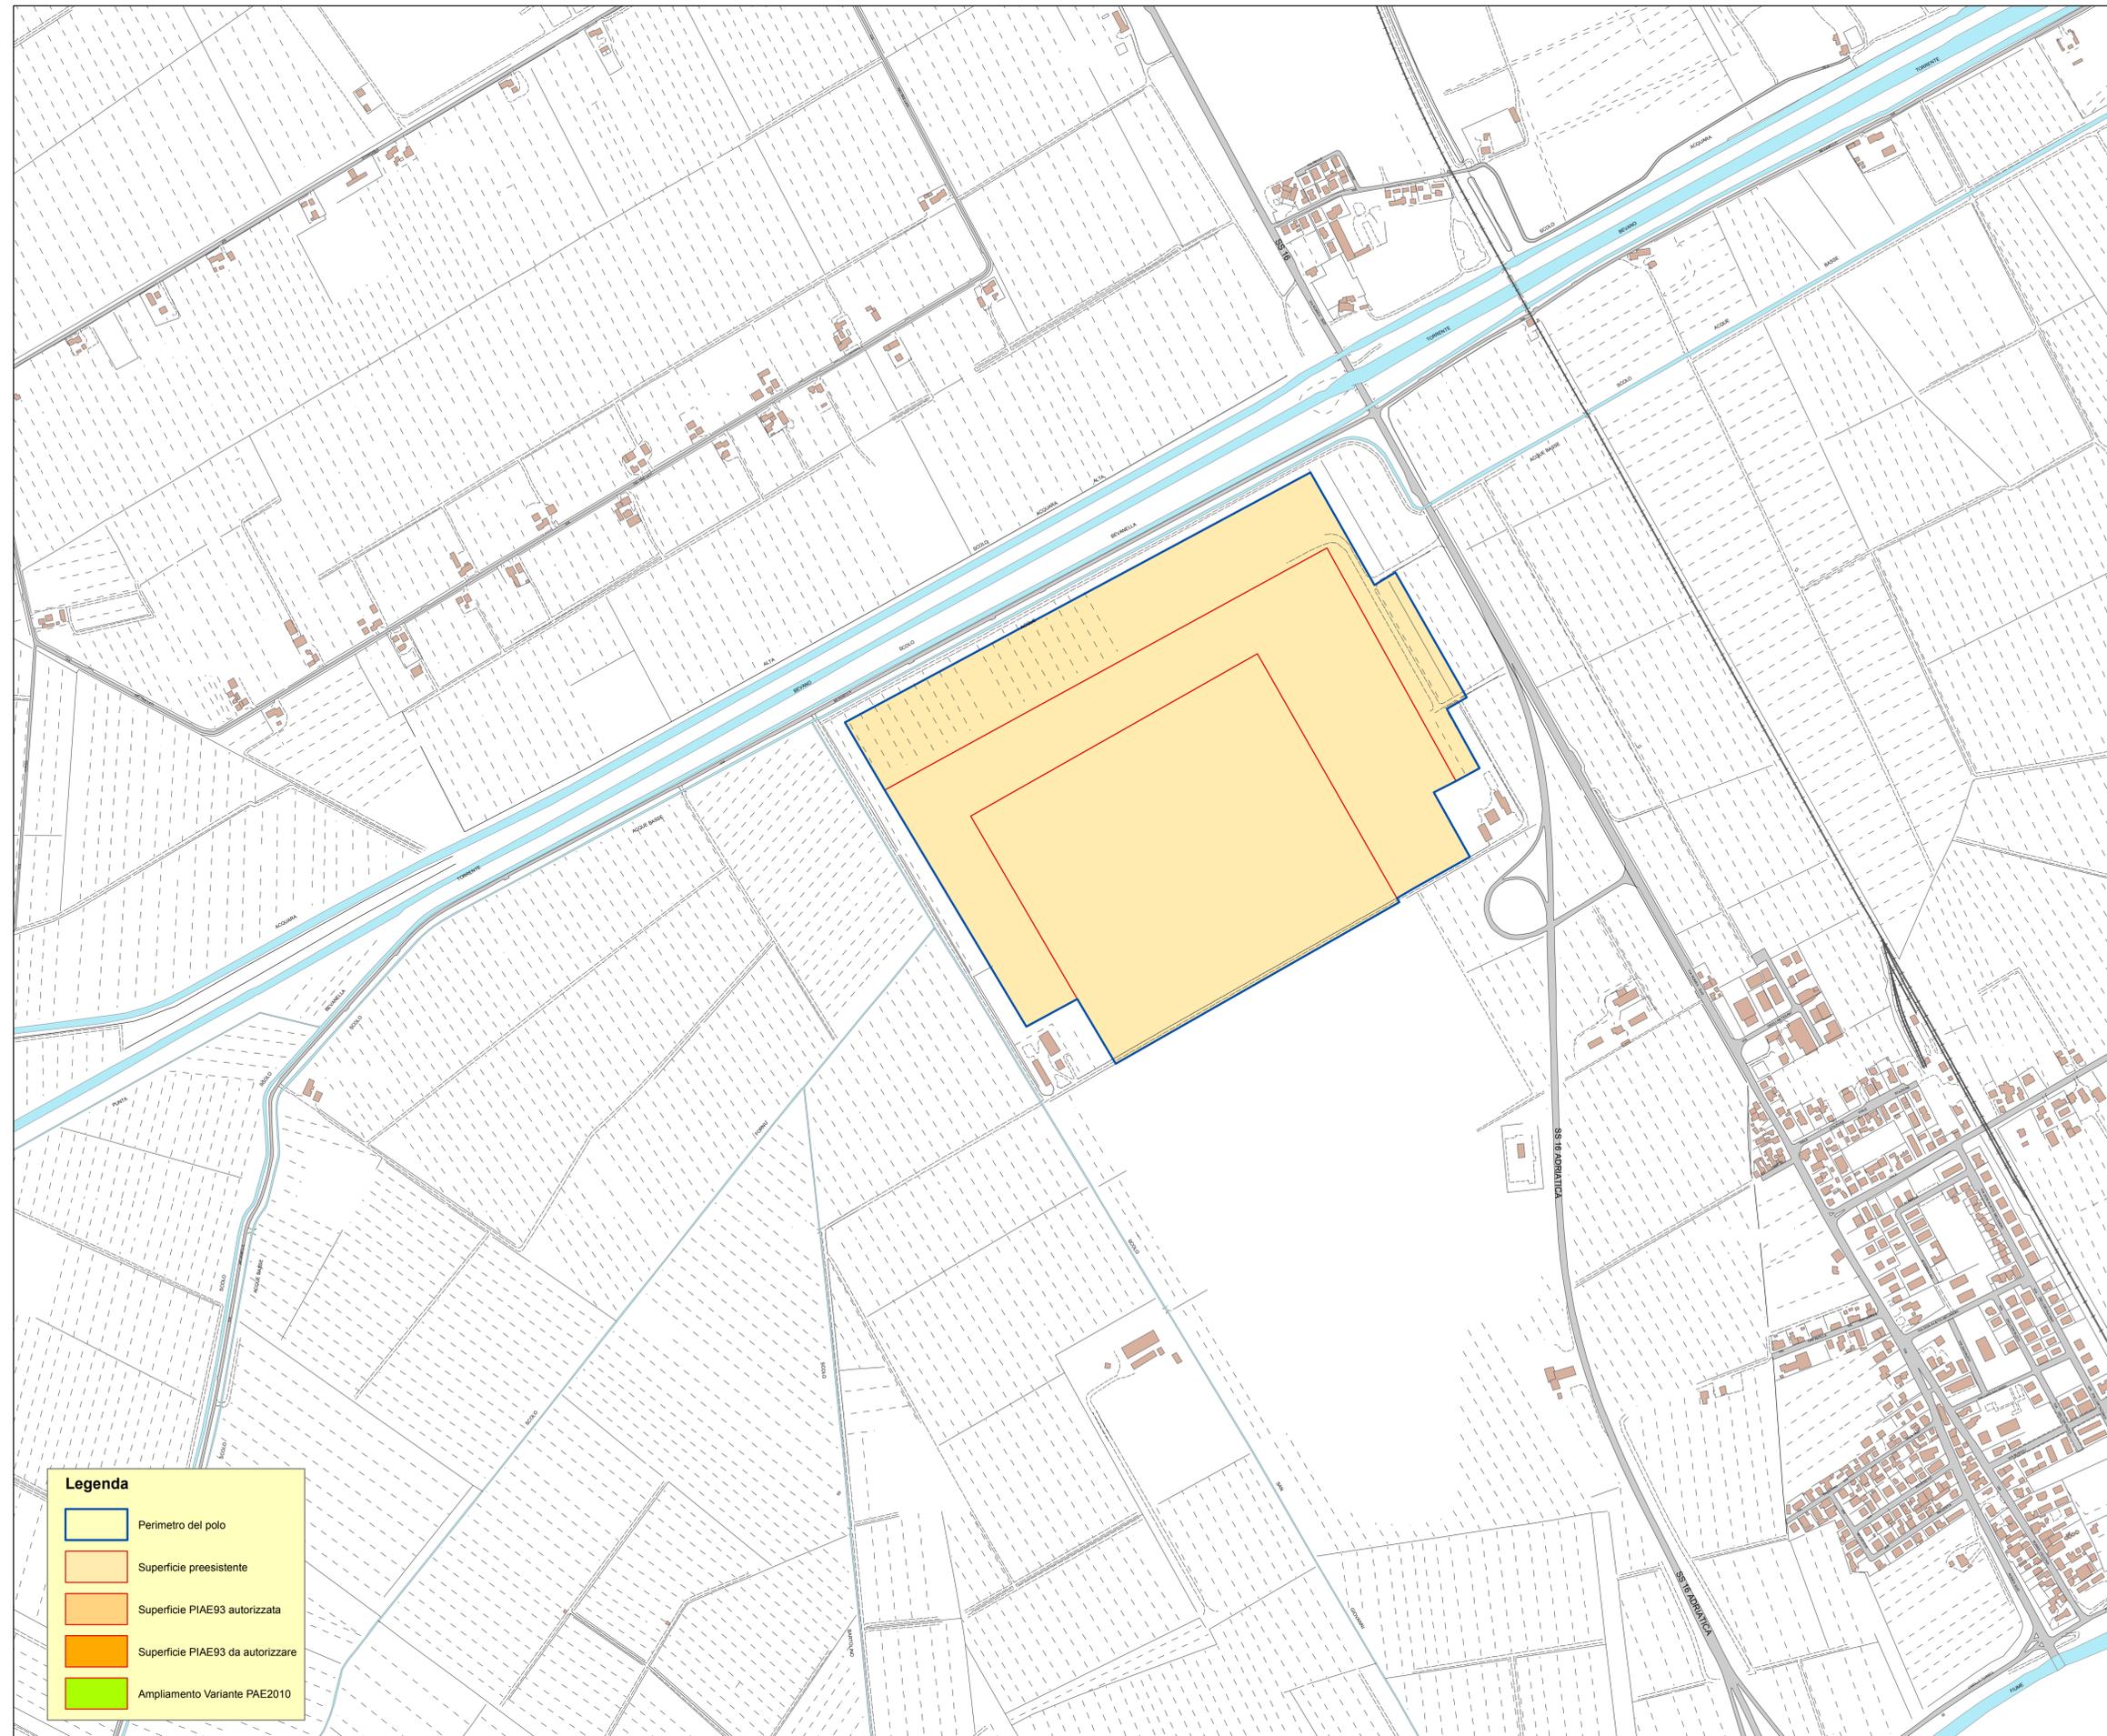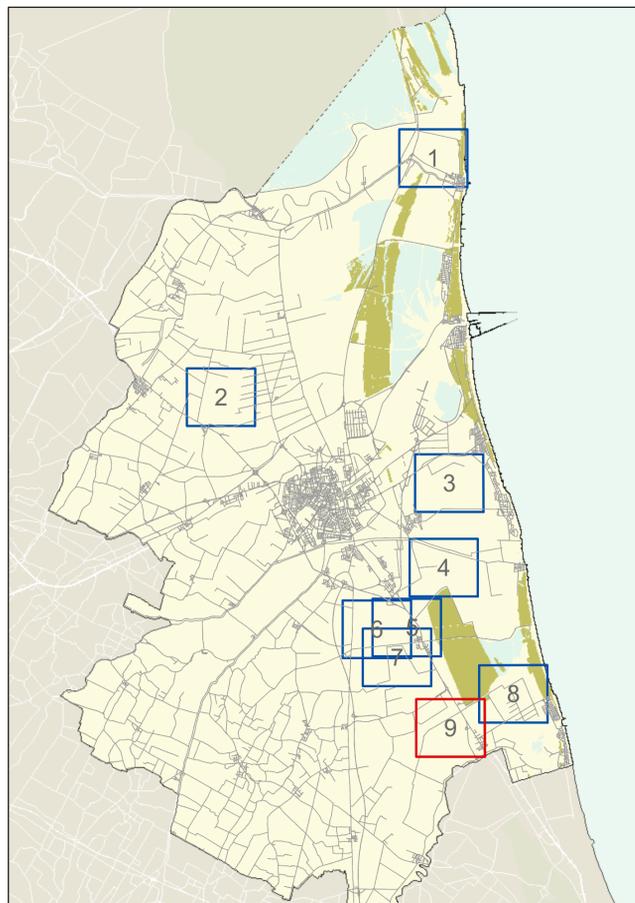

**Legenda**

- Perimetro del polo
- Superficie preesistente
- Superficie PIAE93 autorizzata
- Superficie PIAE93 da autorizzare
- Ampliamento Variante PAE2010