

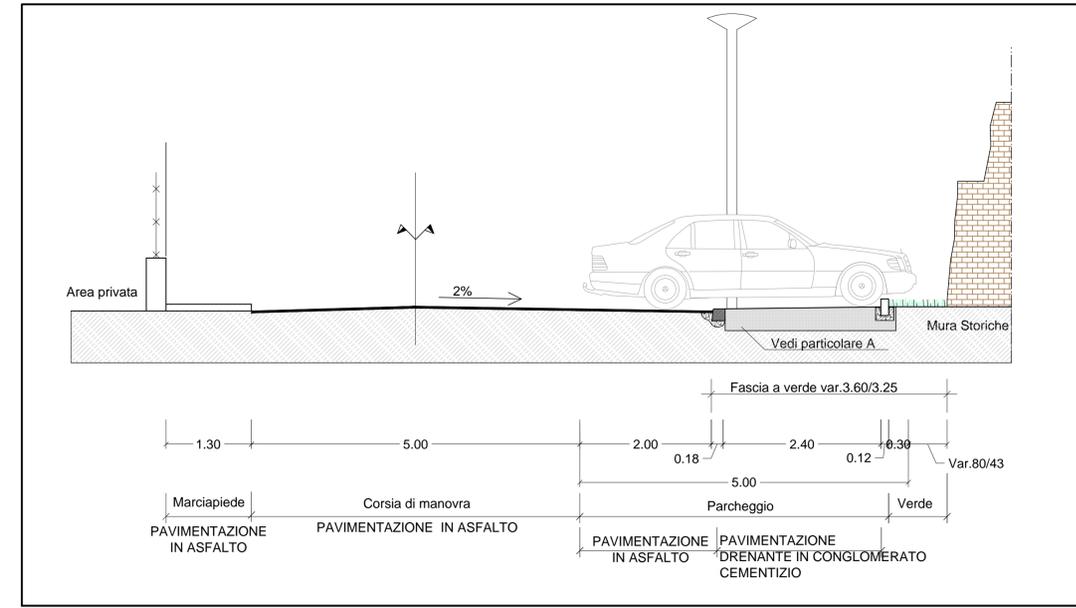


Simulazione della nuova tipologia di sosta

**SEZIONE TIPO DI INTERVENTO - FASCIA DI PAVIMENTAZIONE PER PARCHEGGI (150x2.40)m**  
Scala 1:50

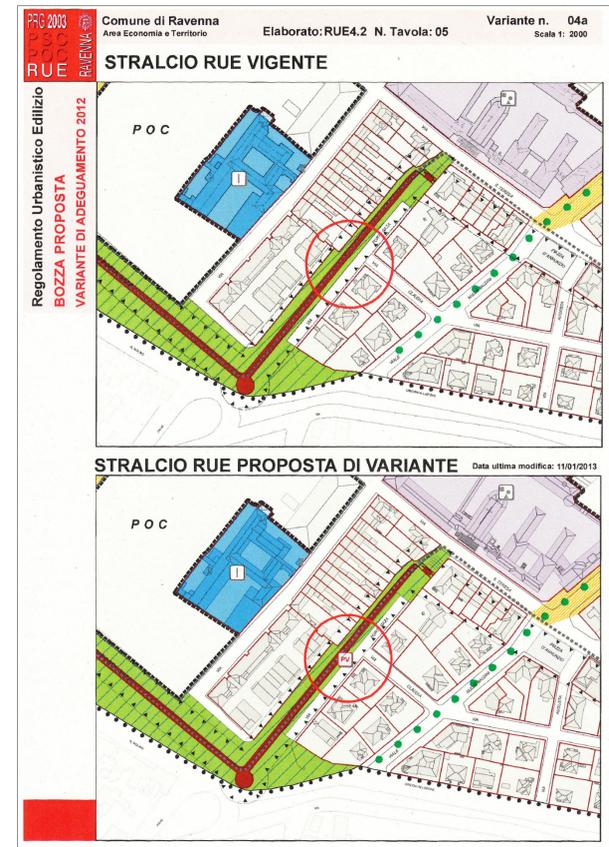

**PARTICOLARE A**  
Scala 1:20

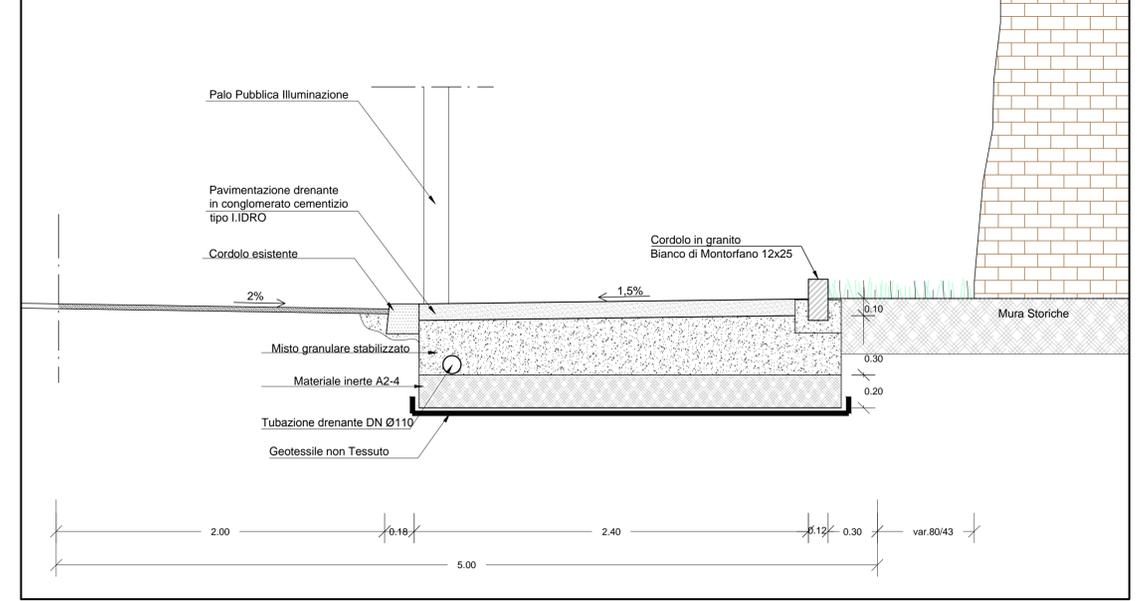

**COMUNE DI RAVENNA**  
AREA INFRASTRUTTURE CIVILI  
SERVIZIO STRADE  
U.O. STRADE/CENTRO SUD e  
CICLO IDRICO INTEGRATO

INTERVENTI URGENTI PER IL POTENZIAMENTO  
DEI PARCHEGGI - VIA MURA DI PORTA GAZA

**PROGETTO PRELIMINARE**

Segretario generale: Dott. PAOLO NERI  
Assessorato LL.PP.: Dott. ANDREA CORSINI  
Sindaco: Sig. FABRIZIO MATTEUCCI

Capo Servizio: Ing. ANNA FERRI  
Capo Area: Ing. MASSIMO CAMPRINI

Firme:

**RESPONSABILE DEL PROCEDIMENTO:** Ing. FULVIO CUNDARI  
**PROGETTISTA COORDINATORE:** Ing. FULVIO CUNDARI  
**PROGETTISTA OPERE STRADALI:** Ing. FULVIO CUNDARI

**ELABORAZIONE GRAFICA:** Geom. ELISA FORTIBUONI  
Dis. FRANCA BERTOZZI

**RILIEVI:** Sig. ANDREA GHIBERTI  
Sig. FABIO TESTA

|      |              |          |              |            |           |
|------|--------------|----------|--------------|------------|-----------|
| 0    | EMISSIONE    | FB       | FC           | MC         | nov. 2013 |
| Rev. | Descrizione: | Redatto: | Controllato: | Approvato: | Data:     |

ELABORATO:

**Planimetria di Progetto, Sezione Tipo d'Intervento**

Fascicolo: 06.05.175/2013  
Data: novembre 2013  
Codice Elaborato: T\_02

Scala: indicate  
File: T\_02.dwg  
Revisione: 0