


N=-13800

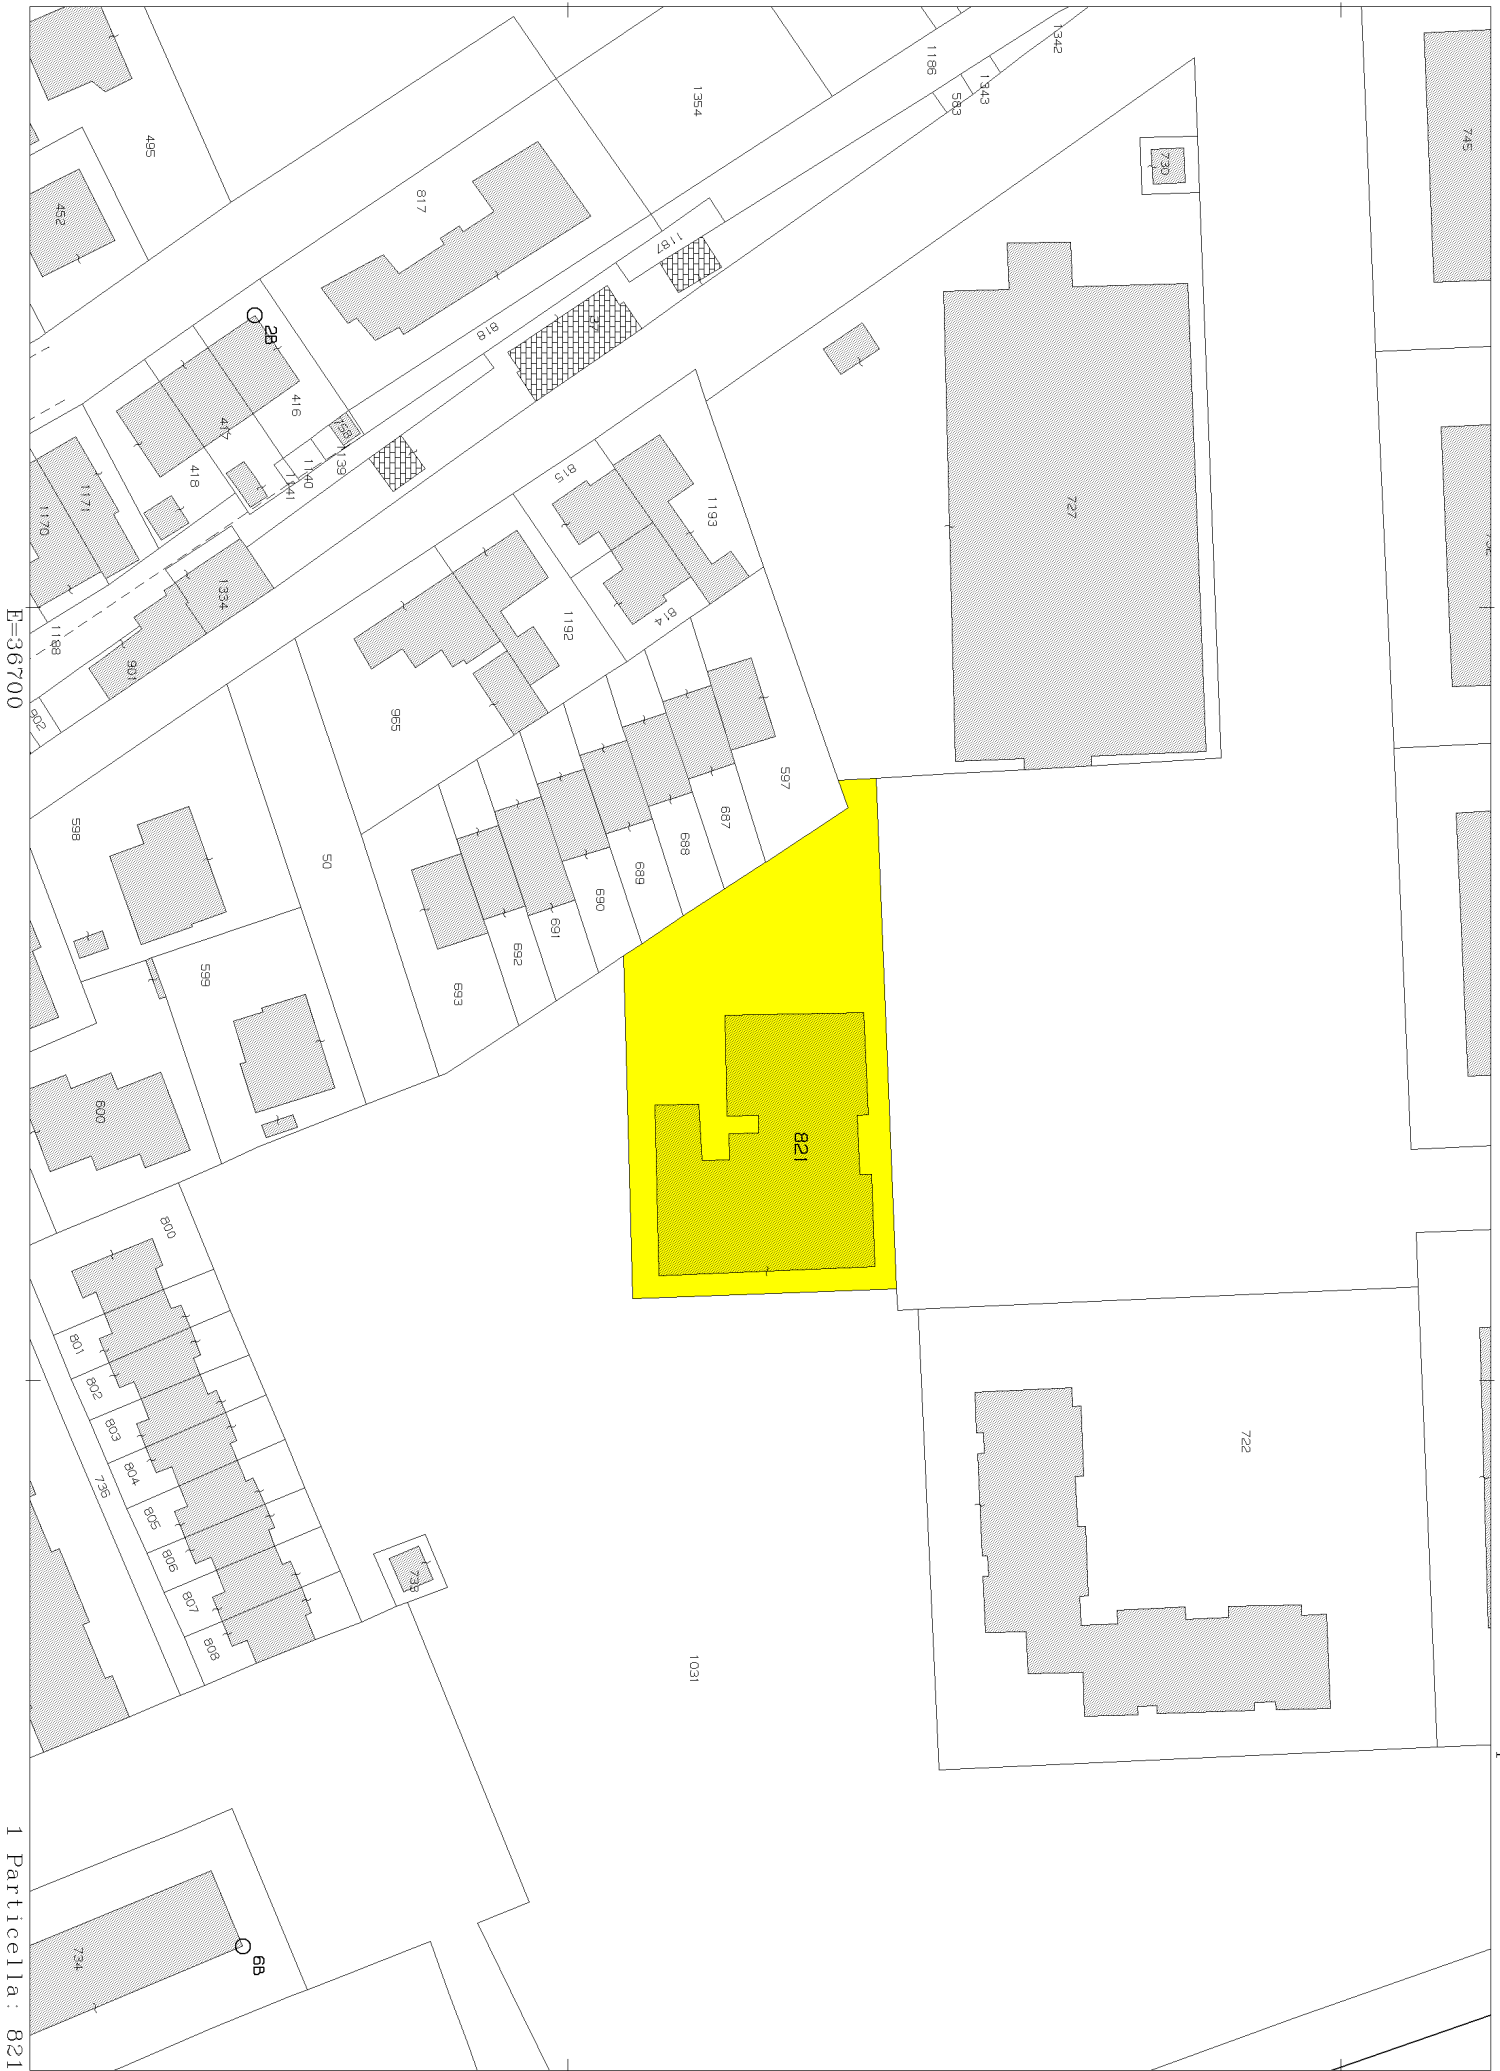

E=36700

1 Particella: 821




Catasto dei Fabbricati - Situazione al 18/03/2016 - Comune di RAVENNA/\$ (H199) - < Sez.Urb.: RA - Foglio: 105 - Particella: 821 - Subalterno: 0 >
PIAZZA RIDRACOLI n. 6 piano: T-4;

MODULARIO
F. fog. 105/1996

MOD. AN (CEU)
SCHEDA
800
civ. 1

MINISTERO DELLE FINANZE
DIPARTIMENTO DEL TERRITORIO
CATASTO EDILIZIO URBANO (RDL 13-4-1939, n. 652)
via **PIAZZA RIDRACOLI**
in Comune di **RAVENNA**

Planimetria di u.i.u. in Comune di **RAVENNA**

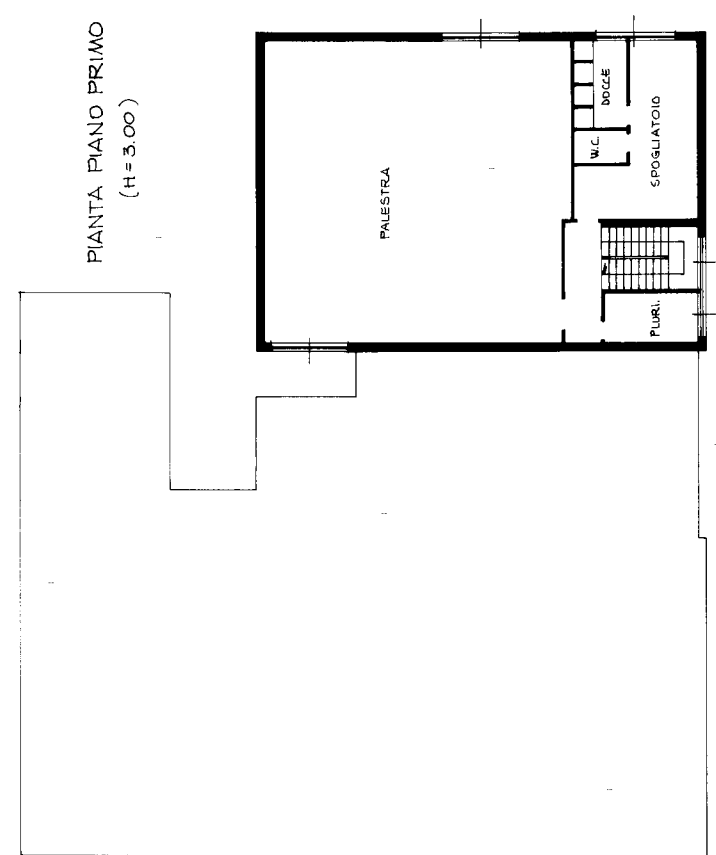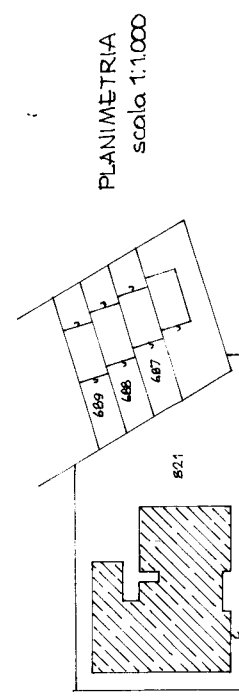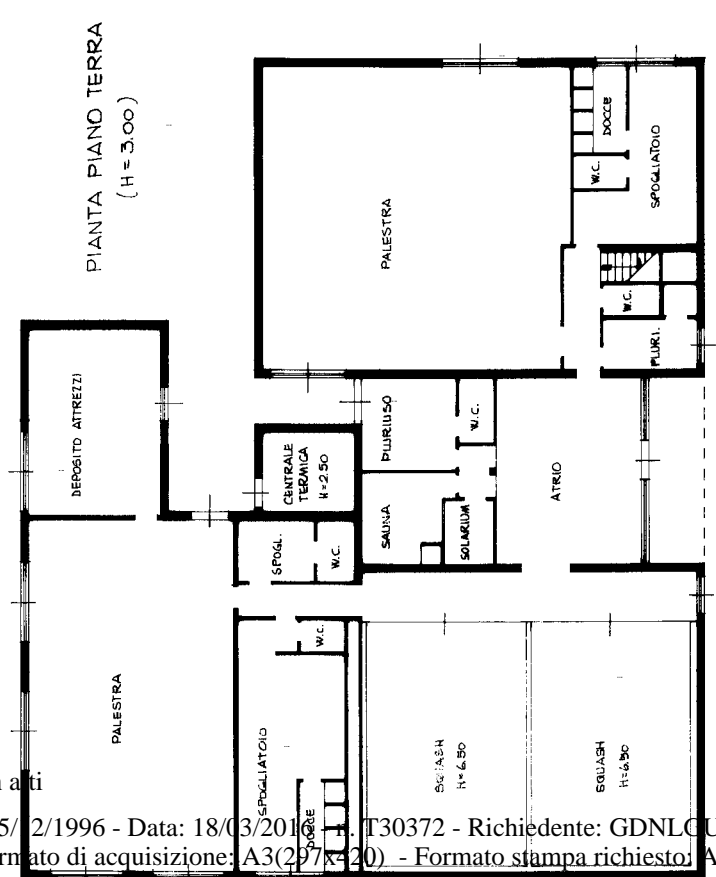

SCALA DI 1:200

SEZ. RA

Dichiarazione di N.C. <input type="checkbox"/>	RISERVATO ALL'UFFICIO
Denuncia di variazione <input checked="" type="checkbox"/>	Compilata dal Geom. LUCIANI MASSIMO (titolo, cognome e nome)
Identificativi catastali F. 105 sub 105/01 n. 821	Iscritto all'albo de i Geometri della provincia di Ravenna data 10/11/1996 Firmo 156

Handwritten signature and date: **18/03/16**

Comune di Ravenna - Sez. Cens.: Ravenna
Foglio 105/B - Particella 821