COMUNE DI RAVENNA
AREA INFRASTRUTTURE CIVILI
SERVIZIO EDILIZIA

ISO 9001 CERTIFICATO QUALITÀ

Sistema di Qualità certificato per la progettazione, costruzione, affidamento, direzione lavori e collaudo di opere pubbliche e della manutenzione di beni pubblici immobili

NUOVO POLO SCOLASTICO LIDO ADRIANO - RAVENNA

PROGETTO DEFINITIVO-ESECUTIVO

Segretario generale: Dott. PAOLO NERI	Assessore ai LL. PP. Dott. ANDREA CORSINI	Sindaco FABRIZIO MATTEUCCI
Capo Servizio: Ing. CLAUDIO BONDI	Capo Area: Ing. MASSIMO CAMPRINI	

Firme:

RESPONSABILE UNICO DEL PROCEDIMENTO:	**dott. Ing. CLAUDIO BONDI**	
PROGETTISTA COORDINATORE:	dott. ing. LUCA LEONELLI	
PROGETTISTA ACUSTICA ARCHITETTONICA:	dott. ing. LUCA LEONELLI	
PROGETTISTA OPERE EDILI:	geom. CLAUDIA GIULIANI dott. ing. ALESSANDRA LEDA	
PROGETTISTA OPERE STRUTTURALI:	dott. ing. ALESSANDRA LEDA	
PROGETTISTA IMPIANTI ELETTRICI:	P.I. PIETRO BEZZI	
PROGETTISTA IMPIANTI MECCANICI E TERMO-IDRAULICI:	dott. ing. MICHELA MARCHETTI	
DIBEGNATORI:	da. CLAUDIA MAIOLI	

00	Emissione	C. Majoli	M. Marchetti	L. Leonelli	15/12/2014
Rev.	Descrizione:	Redatto:	Controllato	Approvato	Data:

ELABORATO:

POSIZIONAMENTO COLLETTORI PANNELLI RADIANTI E SCHEMA ALTIMETRICO

Codice Intervento:	Codice Edificio:	Codice Fase:	Codice Elaborato:
FASCICOLO 2014/06.05/31	G421	D/E	F02
Scala: SCALA 1:100	File: G421-2014/06.05/31-D/E-F02_R00	Data: 15 dicembre 2014	Revisione: R0

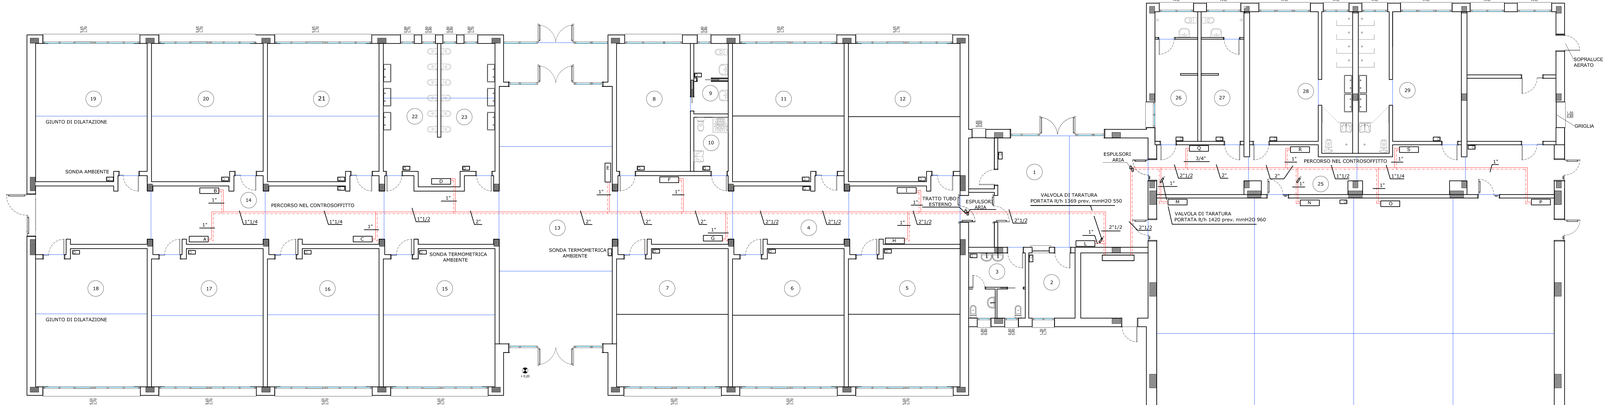

PIANTA PIANO TERRA SCALA 1:100

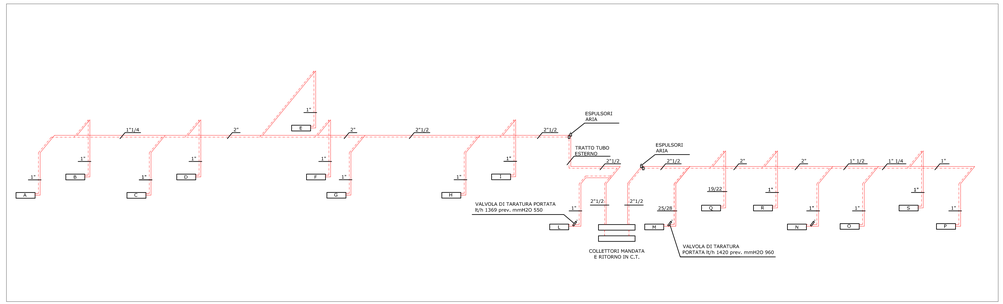

SCHEMA ALTIMETRICO

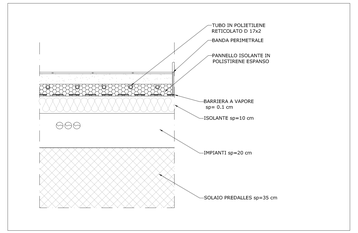

PARTICOLARE PANNELLO RADIANTE SCALA 1:10

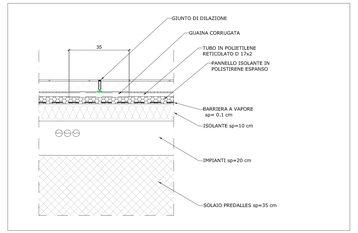

PARTICOLARE GUAINA CORRUGATA SCALA 1:10

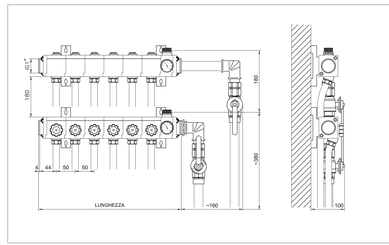

PARTICOLARE COLLETTORE SCALA 1:10