COMUNE DI RAVENNA
AREA INFRASTRUTTURE CIVILI
SERVIZIO EDILIZIA

ISO 9001 BUREAU VERITAS Certification
Sistema di Qualità conforme per Progettazione, programmazione, affidamento e direzione lavori dei lavori pubblici e delle manutenzioni ordinarie, gestione cimiteri.

NUOVO POLO SCOLASTICO
LIDO ADRIANO - RAVENNA

PROGETTO DEFINITIVO-ESECUTIVO

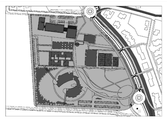

Segretario generale :	Assessore al LL. PP.	Sindaco
Dott. PAOLO NERI	Dott. ANDREA CORSINI	FABRIZIO MATTEUCCI

Capo Servizio: Ing. CLAUDIO BONDI — Capo Area: Ing. MASSIMO CAMPRINI

Firme:

RESPONSABILE UNICO DEL PROCEDIMENTO:	**dott. Ing. CLAUDIO BONDI**	
PROGETTISTA COORDINATORE:	dott. ing. LUCA LEONELLI	
PROGETTISTA ACUSTICA ARCHITETTONICA:	dott. ing. LUCA LEONELLI	
PROGETTISTA OPERE EDILI:	geom. CLAUDIA GIULIANI dott. ing. ALESSANDRA LEDA	
PROGETTISTA OPERE STRUTTURALI:	dott. ing. ALESSANDRA LEDA	
PROGETTISTA IMPIANTI ELETTRICI:	P.I. PIETRO BEZZI	
PROGETTISTA IMPIANTI MECCANICI E TERMO-IDRAULICI:	dott. ing. MICHELA MARCHETTI	
DISEGNATORI:	dis. CLAUDIA MAJOLI	

Rev.	Descrizione:	Redatto:	Controllato	Approvato	Data:
00	Emissione	C. Majoli	M. Marchetti	L. Leonelli	15/12/2014

ELABORATO:

TRACCIATO TUBAZIONI ACQUA E SCHEMA PLANO ALTIMETRICO

Codice Intervento:	Codice Edificio:	Codice Fase:	Codice Elaborato:
FASCICOLO: 2014/06.05/31	G421	D/E	F07
Scala: SCALA 1:100	File: G421-2014/06.05/31-D/E-F07_R00	Data: 15 dicembre 2014	Revisione: R0

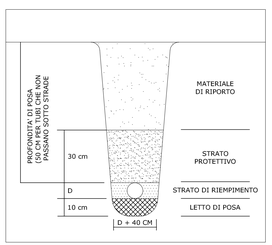

SCHEMA INTERRAMENTO TUBAZIONE

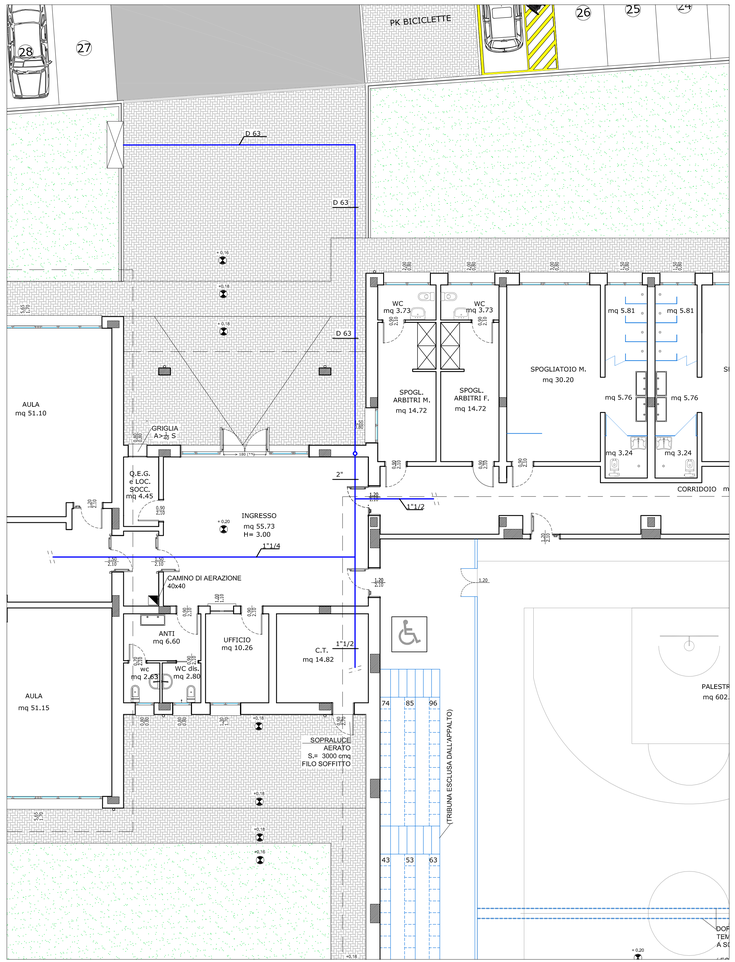

PIANTA PIANO TERRA SCALA 1:100

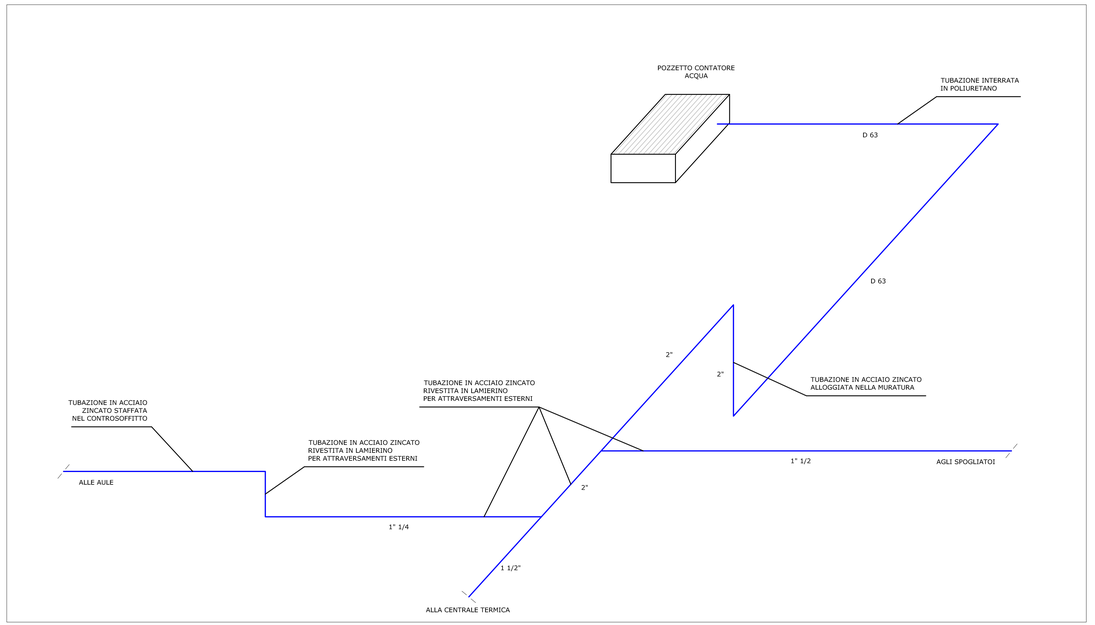

SCHEMA ALTIMETRICO TUBAZIONE ACQUA FREDDA