



**COMUNE DI RAVENNA**

AREA INFRASTRUTTURE CIVILI  
SERVIZIO EDILIZIA



Sistema di Qualità certificato per:  
Progettazione, programmazione,  
affidamento, direzione lavori  
dei lavori pubblici  
e delle manutenzioni ordinarie;  
gestione espropri.



**RAVENNANTICA**  
Fondazione Parco Archeologico di Classe

## MUSEO ARCHEOLOGICO DI CLASSE

Via Classense - RAVENNA

### PROGETTO DEFINITIVO / ESECUTIVO

Restauro e adeguamento ex Zuccherificio di Classe - Museo di Classe

Realizzazione di LABs Space: spazi di sperimentazione, laboratori didattici e di  
inclusione digitale

Segretario generale  
Dott. PAOLO NERI

Assessore ai LL.PP:  
ROBERTO GIOVANNI FAGNANI

Sindaco:  
MICHELE DE PASCALE

Capo Servizio: Ing. CLAUDIO BONDI

Capo Area: Ing. MASSIMO CAMPRINI

Firme:

RESPONSABILE UNICO DEL PROCEDIMENTO: Ing. Claudio Bondi

PROGETTISTA COORDINATORE: Arch. Michele Berti

PROGETTISTA OPERE EDILI: Arch. Michele Berti

PROGETTISTA IMPIANTI: Ing. Michela Marchetti

COORD. SICUREZZA PROGETTAZIONE: Geom. Angelo Di Paolo

COLLABORATORE DI PROGETTO: Geom. Angelo Di Paolo

COLLABORATORE DI PROGETTO: P. Ind. Roberto Bolognesi

RILIEVO ED ELABORAZIONE GRAFICA: Geom. Miriam Malta

Rev.	Descrizione:	Redatto:	Contollato	Approvato	Data:

## FABBRICATO C - PIANO PRIMO

# SALA CONTROLLO - QUADRO COMANDO ACCENSIONI LUCI SALE ESPOSITIVE

Codice Intervento:  
**FASC.: 2016/06.05/214**

Codice Edificio:  
**C023**

Codice Fase:  
**D/E**


Codice Elaborato:  
**E40**

Scala:  
**1:100**


File:  
C023\_2016-06-05-2014\_DE\_E40-R0dwg

Data:  
**01/08/2016**

Revisione:  
**R0**

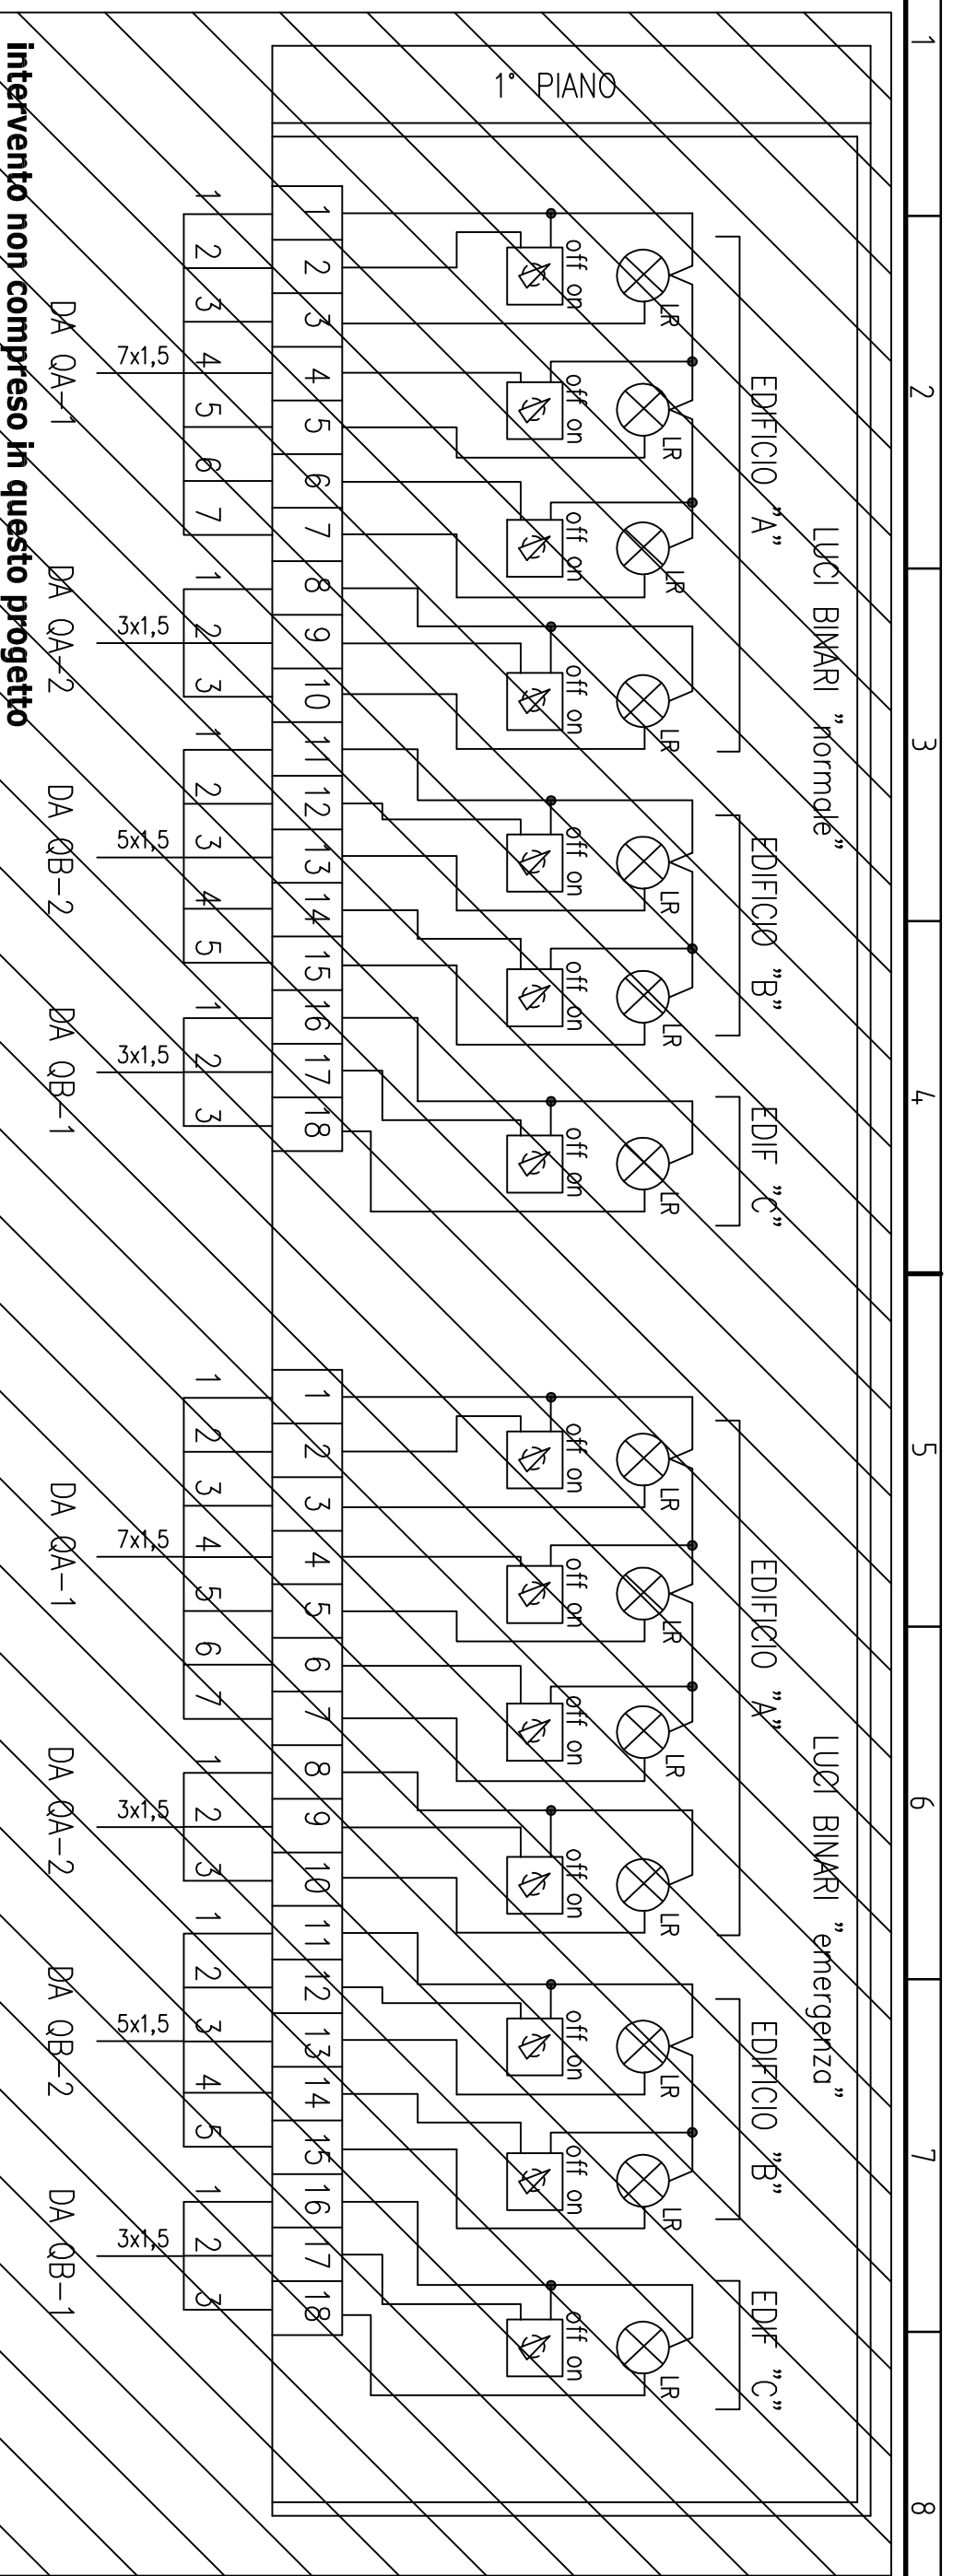

**intervento non compreso in questo progetto**

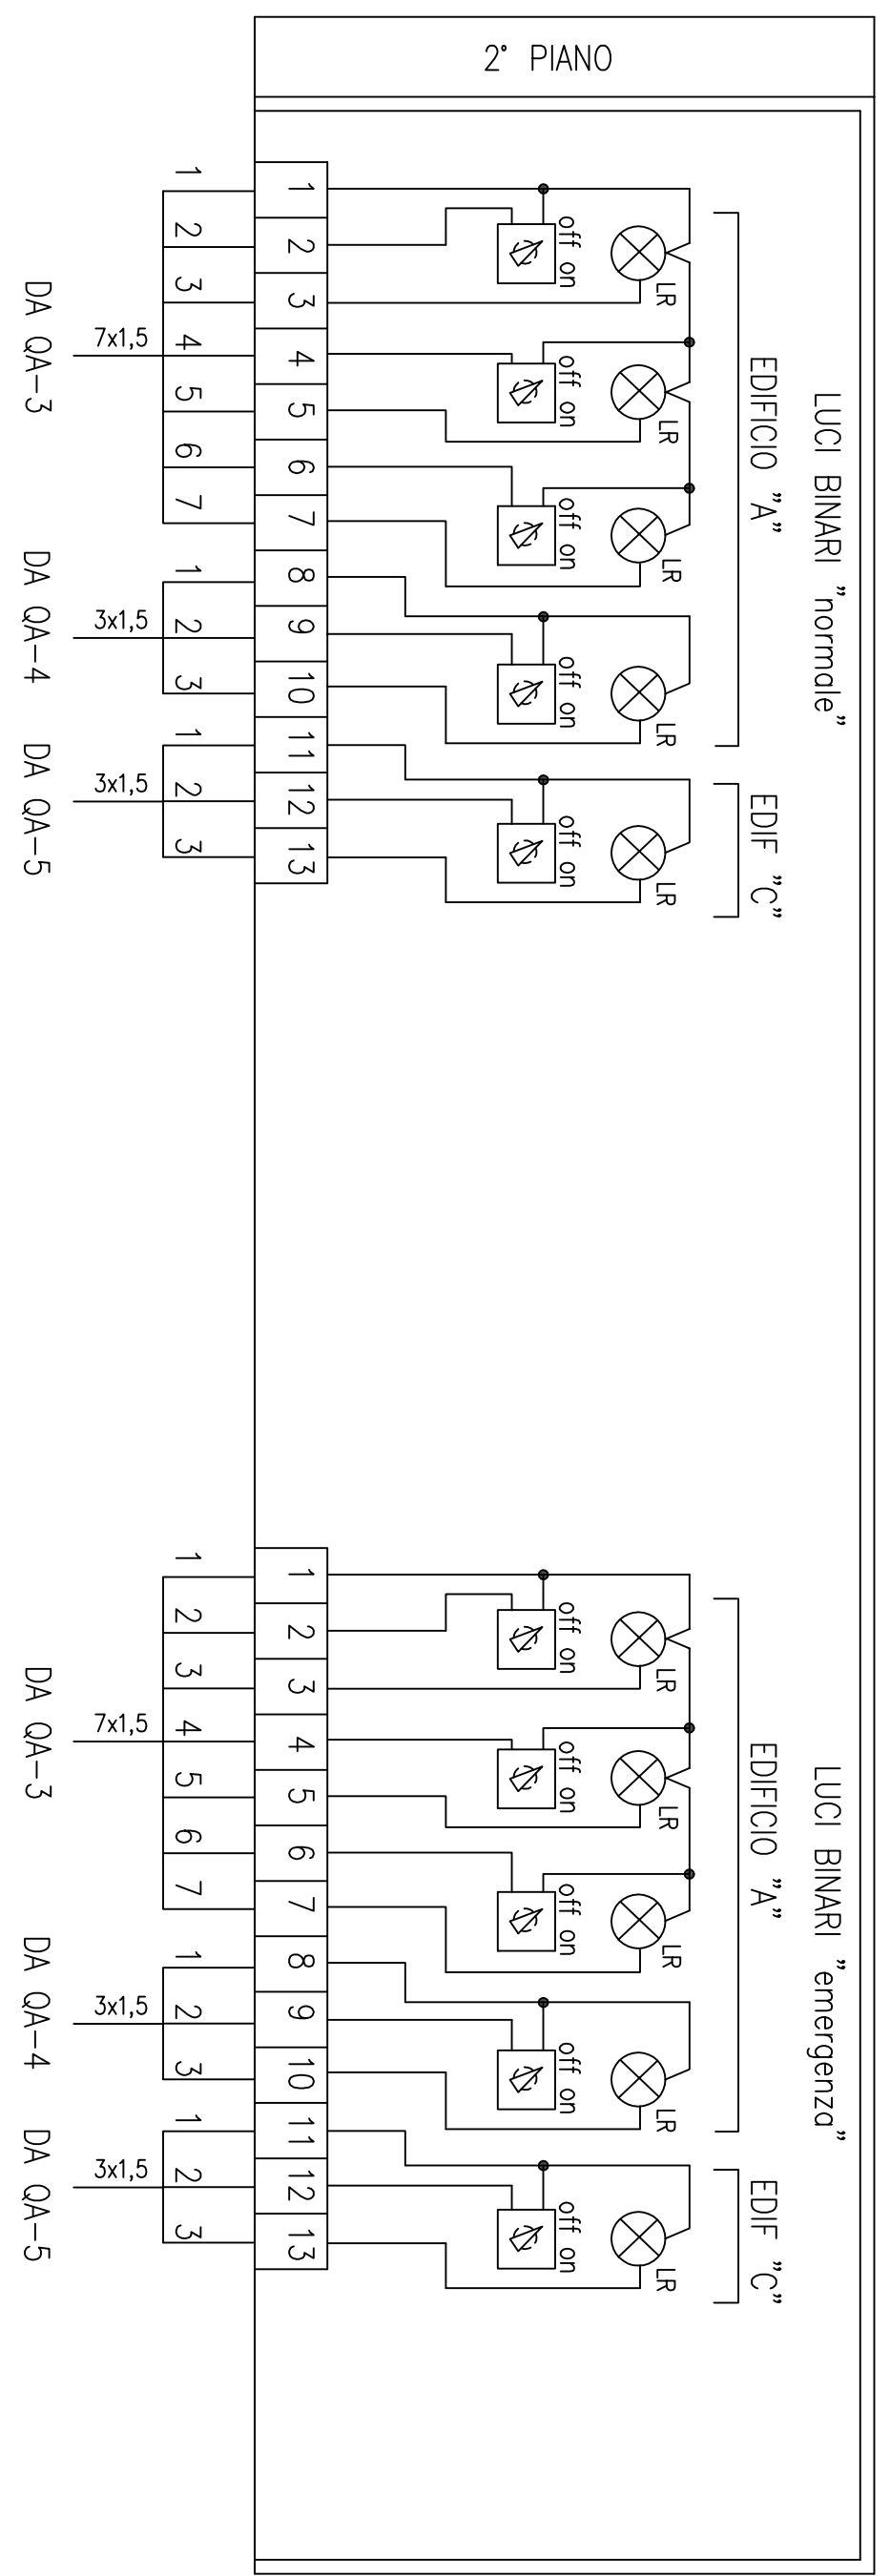

EDIFICIO "C" 1° PIANO - SALA CONTROLLO  
 QUADRO COMANDO ACCENSIONI LUCI SALE ESPOSITIVE

FILE N°.	PROGETTO	DISEGNO	FOGLIO	REV.
C023_08_100613-IV^E-E40_02.dwg		E-40	02	- 0