Comune di Ravenna
AREA INFRASTRUTTURE CIVILI
SERVIZIO GEOLOGICO E PROTEZIONE CIVILE

ISO 9001 BUREAU VERITAS Certification
Sistema di Qualità certificato per: Progettazione, programmazione, affidamento, direzione lavori e collaudo di opere e delle manutenzioni; gestione espropri.

PIANO COMUNALE DI PROTEZIONE CIVILE

PIANO DI EMERGENZA
RISCHIO ALLAGAMENTO SOTTOPASSI

Segretario Generale: Dott. PAOLO NERI	Assessore ai LL.PP: LIBERO ASIOLI	Sindaco: FABRIZIO MATTEUCCI
Capo Servizio: Ing. MASSIMO CAMPRINI	Capo Area: Ing. MASSIMO CAMPRINI	
RESPONSABILE UNICO DEL PROCEDIMENTO: Ing. MASSIMO CAMPRINI		

GRUPPO DI LAVORO: Dott. Sergio Nannini
Arch. Roberto Braghini
Ing. Federica Pirazzini

ELABORAZIONE GRAFICA: Geom. Serena Franzel

SOTTOPASSO VIA VIAZZA DI SOTTO

Fascicolo: PT:2015/60.10/10	Tavola: TAV.6	Revisione: R0
Approvato:	Delibera C.C. n.:	Data: 9 dicembre 2015

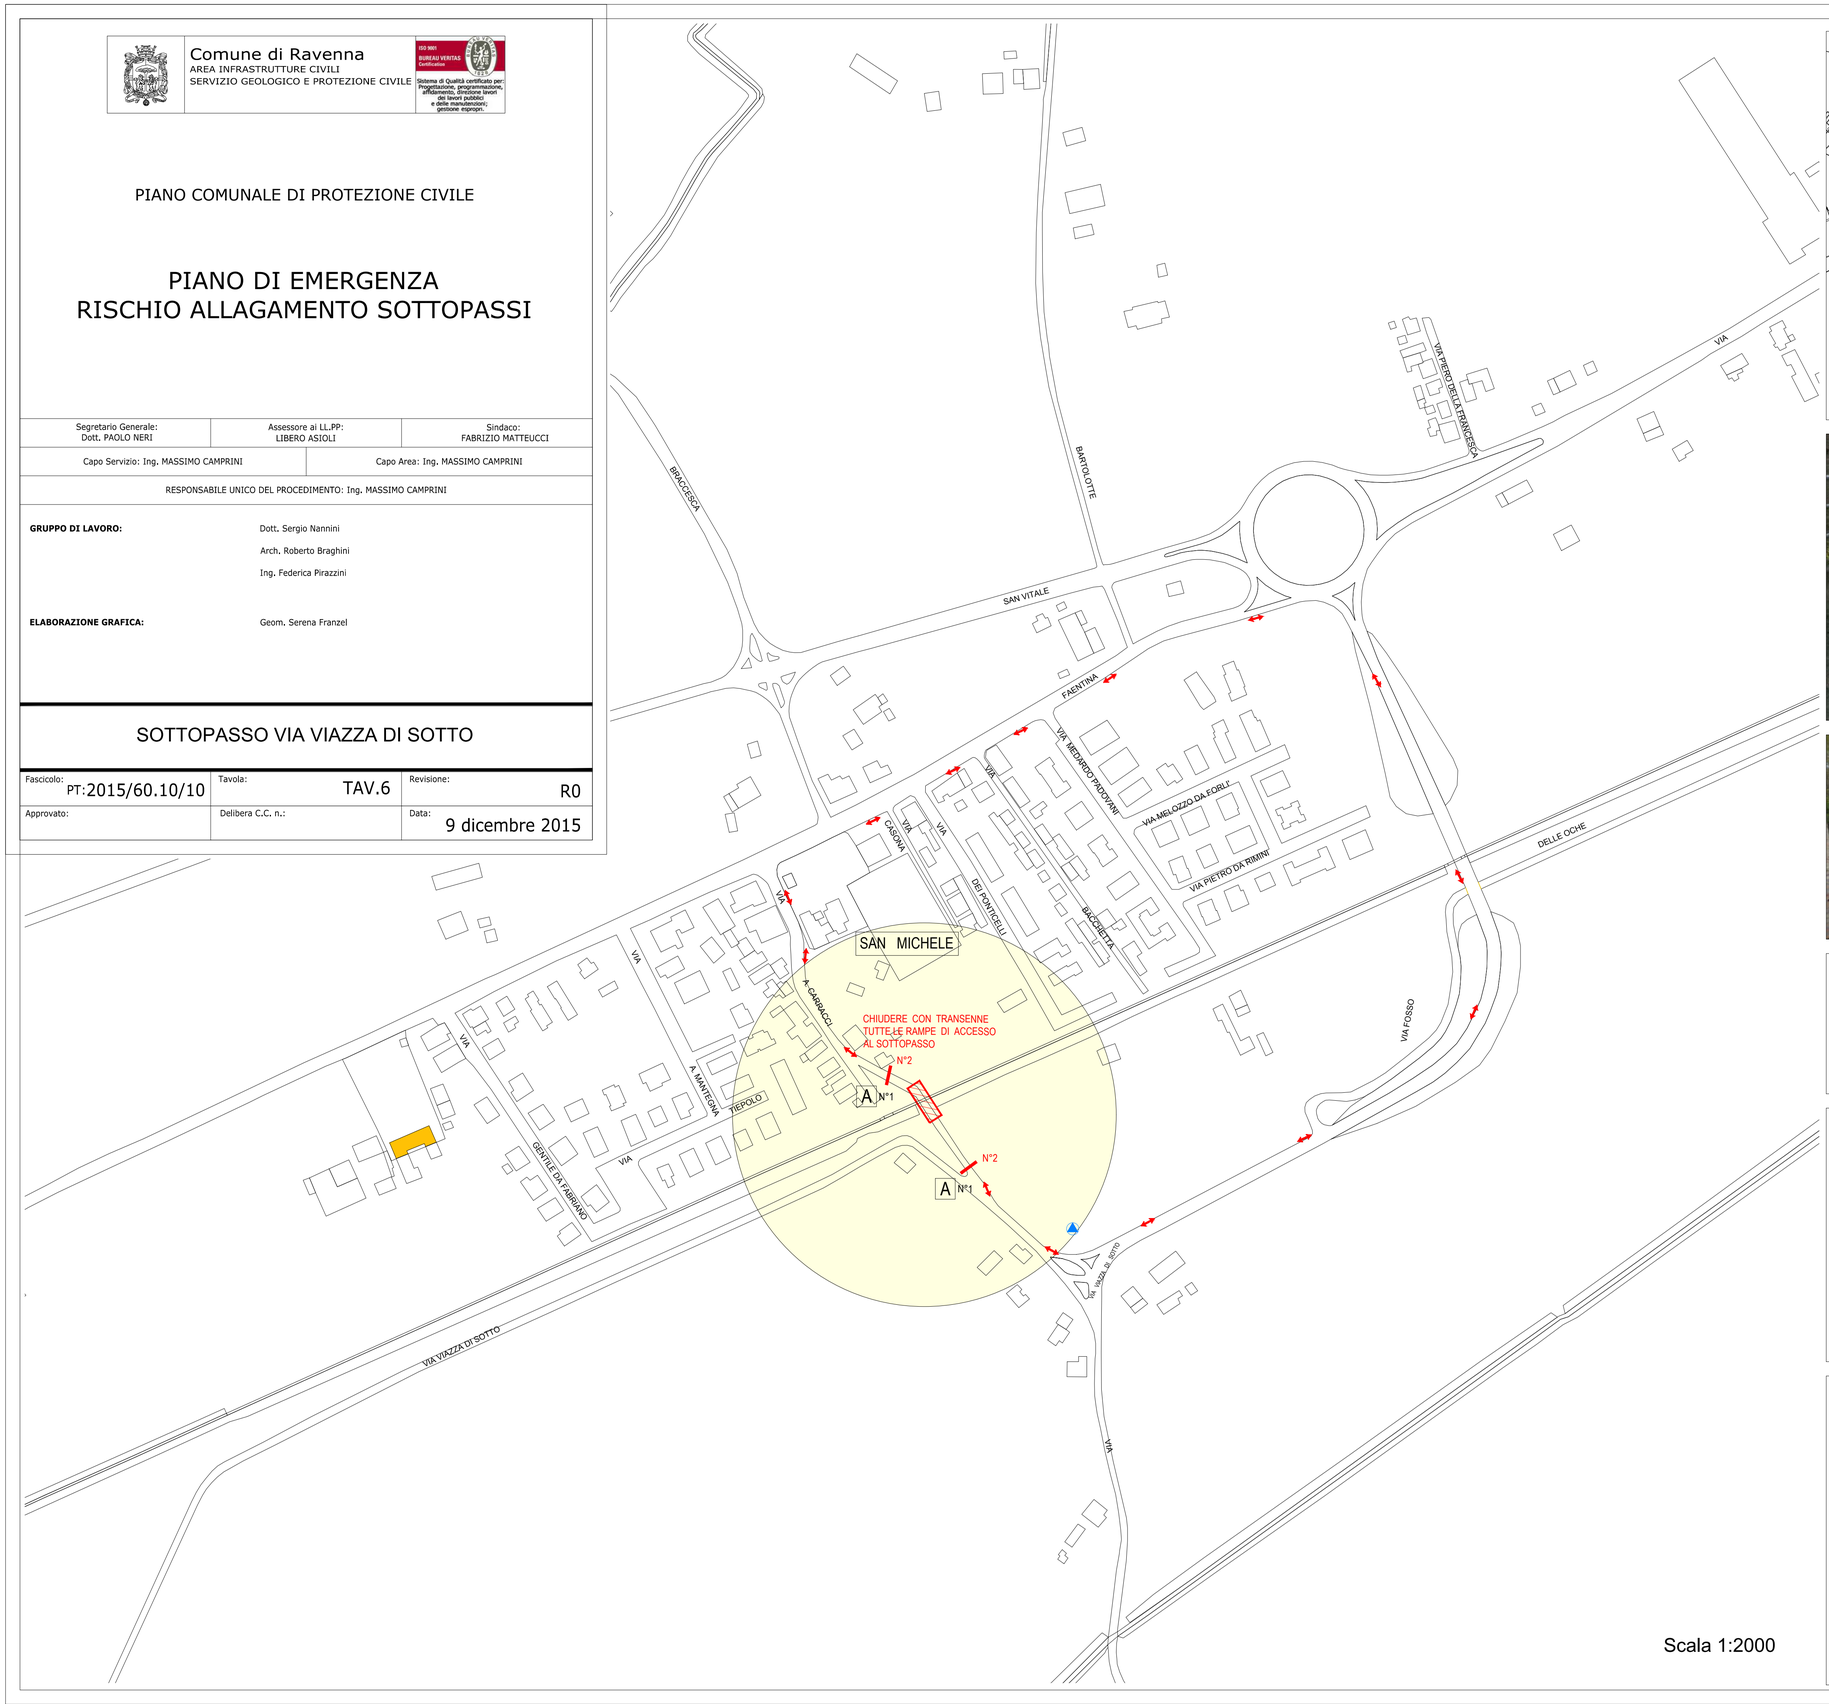

Scala 1:2000

AZIONI IMMEDIATE

AZIONI SECONDARIE

Segnaletica temporanea in caso di allagamento sottopassaggi

A — ATTENZIONE SOTTOPASSO ALLAGATO — A VEICOLI E PEDONI — cm. 70 x 100

B — DEVIAZIONE → — 125x25- n° X

C — DEVIAZIONE ← — 125x25 - n° X

D — DEVIAZIONE ↑ — 125x25 - n° X

LEGENDA

- SOTTOPASSI CARRABILI O CARR./CICLOPED.
- IMPIANTO DI SOLLEVAMENTO
- N° A B — TIPO DI SEGNALE E QUANTITA'
- N° — SBARRAMENTI DA COLLOCARE (TRANSENNE) E QUANTITA'
- PRESIDI P.M.
- SBARRAMENTI ESISTENTI DA RIMUOVERE
- DEVIAZIONI VEICOLI E PEDONI