Comune di Ravenna
AREA INFRASTRUTTURE CIVILI
SERVIZIO GEOLOGICO E PROTEZIONE CIVILE

ISO 9001 BUREAU VERITAS Certification
Sistema di Qualità certificato per: Progettazione, programmazione, affidamento, direzione lavori e collaudo di opere e delle manutenzioni; gestione espropri.

PIANO COMUNALE DI PROTEZIONE CIVILE

PIANO DI EMERGENZA
RISCHIO ALLAGAMENTO SOTTOPASSI

Segretario Generale: Dott. PAOLO NERI	Assessore ai LL.PP: LIBERO ASIOLI	Sindaco: FABRIZIO MATTEUCCI
Capo Servizio: Ing. MASSIMO CAMPRINI	Capo Area: Ing. MASSIMO CAMPRINI	
RESPONSABILE UNICO DEL PROCEDIMENTO: Ing. MASSIMO CAMPRINI		

GRUPPO DI LAVORO: Dott. Sergio Nannini
Arch. Roberto Braghini
Ing. Federica Pirazzini

ELABORAZIONE GRAFICA: Geom. Serena Franzel

SOTTOPASSO PARCHEGGIO SCAMBIATORE

Fascicolo: PT:2015/60.10/10	Tavola: TAV.9	Revisione: R0
Approvato:	Delibera C.C. n.:	Data: 9 dicembre 2015

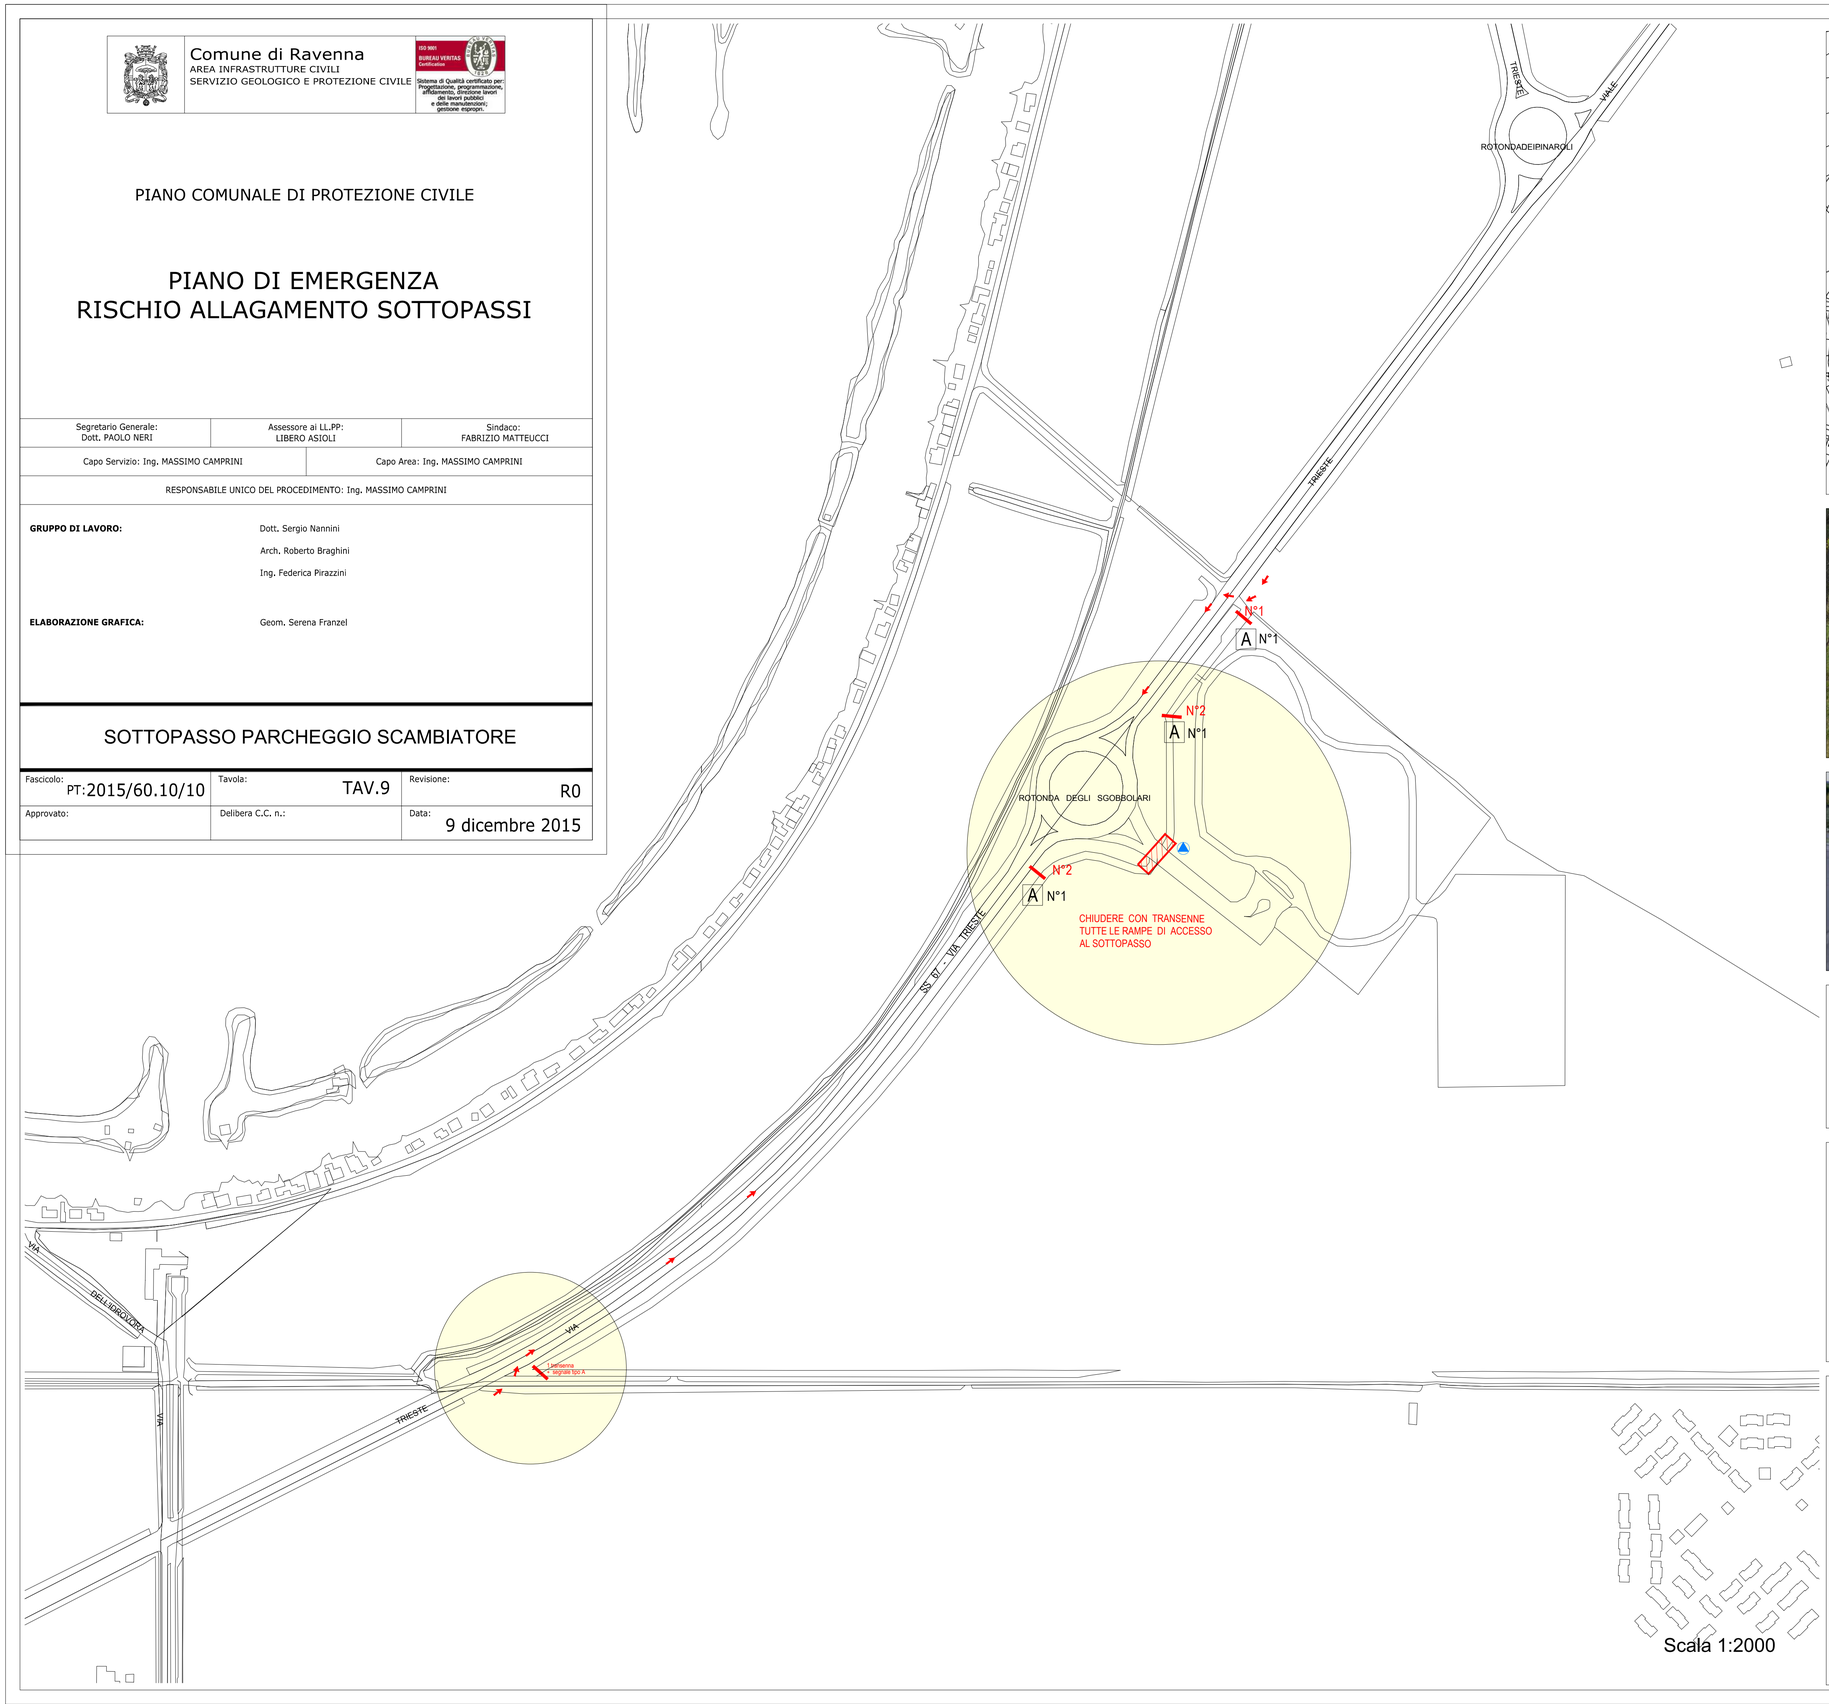

Scala 1:2000

AZIONI IMMEDIATE

AZIONI SECONDARIE

Segnaletica temporanea in caso di allagamento sottopassaggi

A

cm. 70 x 100

B DEVIAZIONE → 125x25- n° X

C ← DEVIAZIONE 125x25 - n° X

D ↑ DEVIAZIONE 125x25 - n° X

LEGENDA

SOTTOPASSI CARRABILI O CARR./CICLOPED.
IMPIANTO DI SOLLEVAMENTO
N° A B TIPO DI SEGNALE E QUANTITA'
N° SBARRAMENTI DA COLLOCARE (TRANSENNE) E QUANTITA'
PRESIDI P.M.
SBARRAMENTI ESISTENTI DA RIMUOVERE
DEVIAZIONI VEICOLI E PEDONI