

INTERVENTO:

PASSEGGIATA LUNGOCANALE


PROGETTO "RAVENNA IN DARSENA IL MARE IN PIAZZA"
Programma Straordinario di intervento per la riqualificazione urbana e la sicurezza delle periferie delle città metropolitane e dei comuni
Decreto Presidente Consiglio dei Ministri del 25/5/2016

Progetto esecutivo

| | | |
|---|---|-------------------------------------|
| Segretario generale: Dott. PAOLO NERI | Assessore al LL.PP.: sig. ROBERTO GIOVANNI FAGNANI | Sindaco: sig. MICHELE DE PASCALE |
| Capo Servizio: ing. ANNA FERRI | Capo Area: Ing. MASSIMO CAMPRINI | |
| Firma: | | |
| RESPONSABILE DEL PROCEDIMENTO: Ing. ANNA FERRI | | |
| PROGETTAZIONE IN RTP costituito da: Progettazione ARCHITETTONICA : TEPRIN ASSOCIATI (mandataria) Ing. Lorenzo Santi, Arch. Stefania Bultroni, via Negarini Poserelli 39 - Ravenna www.teprin.com | | |
| Progettazione STRUTTURALE: ING. TOMMASO PAVANI | | |
| Progettazione PAESAGGISTICA: P.G. LANDSHAPES Dott. Agr. Paolo Guelfini Arch. Adèle Fiorani | | |
| Progettazione IMPIANTI ELETTRICI: ING. IVAN DOMENICO CECCARONI | | |
| Progettazione GRAFICA: IMAGE S.r.l. Dott. Massimo Casamenti | | |

| | | | | | |
|------|--------------|----------|--------------|------------|------------|
| 0 | EMISSIONE | RTP | C.R. | A.F. | 16/07/2018 |
| Rev. | Descrizione: | Redatto: | Controllato: | Approvato: | Data: |

| | | | | | |
|-----------------------------------|--|-------------------|------------|--|--|
| ELABORATO: | | | | | |
| ARCHITETTONICO | | | | | |
| Pianta 7 - 8 e sezioni E-E', F-F' | | | | | |
| Fascicolo 404/2017 | Data: LUGLIO 2018 | Codice Elaborato: | TAV. A. 04 | | |
| Scala: 1:50 | File: Tav. architettonico_041/002/003/004/005/006/007/008.dwg | Revisione: | 0 | | |

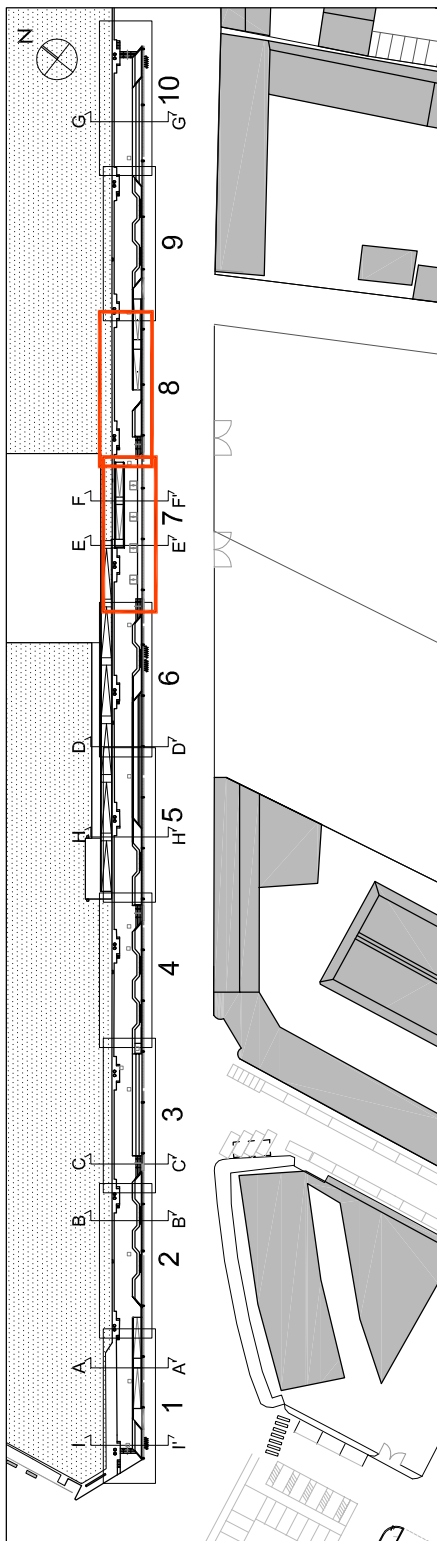

LEGENDA

PAVIMENTAZIONE IN LEGNO

VERDE

MURETTO IN CLS ESISTENTE

MURETTI IN CLS DI PROGETTO

LINEA GIALLA DI SICUREZZA

SEDUTE IN C.A. RIVESTITO IN LEGNO

SEDUTE IN C.A. RIVESTITO IN LEGNO CON POGGIASCHENA

SPALLIERA VERDE

RACCORDO RAMPAPSTRADA IN LAMIERA MANDORLATA

PORTA BICICLETTE IN ACCIAIO CORTEN


LEGGIO IN ACCIAIO CORTEN

CESTINO IN ACCIAIO CORTEN


PROIETTORE LED SU PALO

Non oltrepassare la linea gialla
Stand behind the yellow line


Scaletta
Emergency
ladder

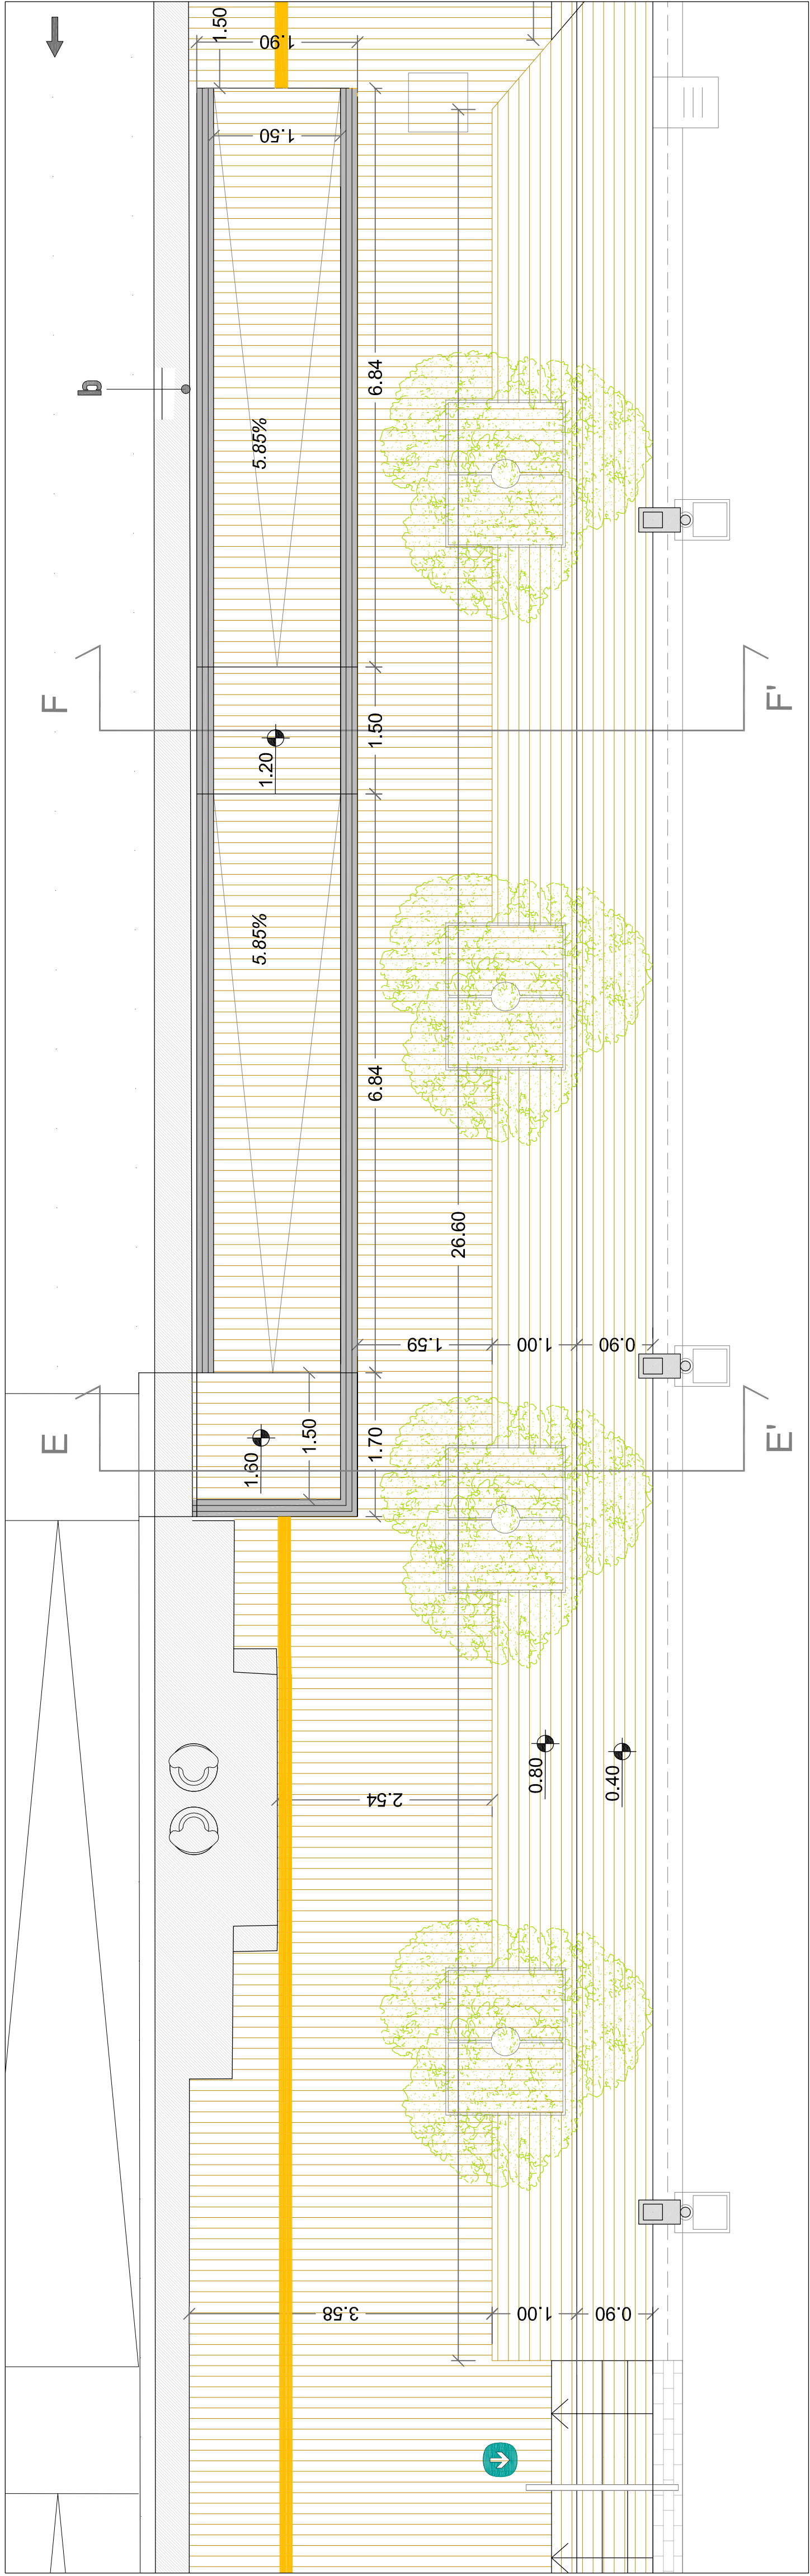


PIANTA 7

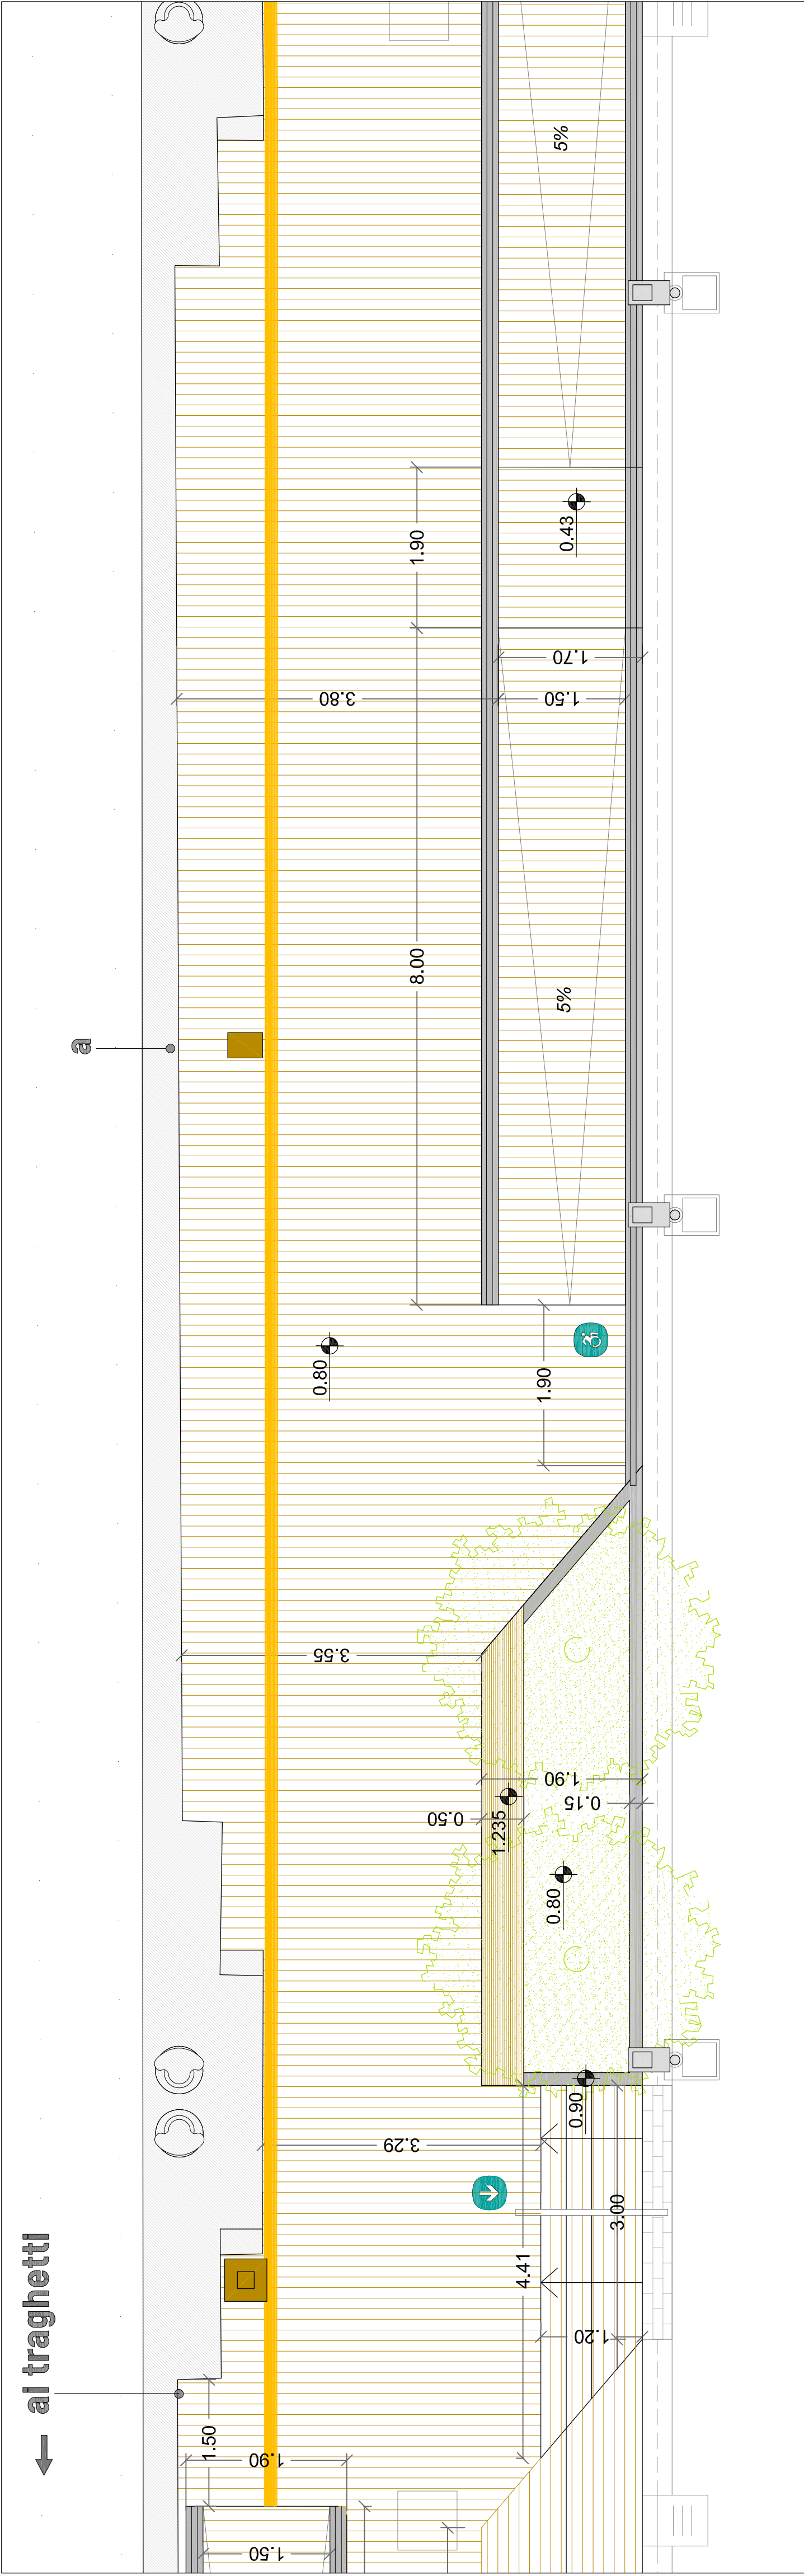

PIANTA 8

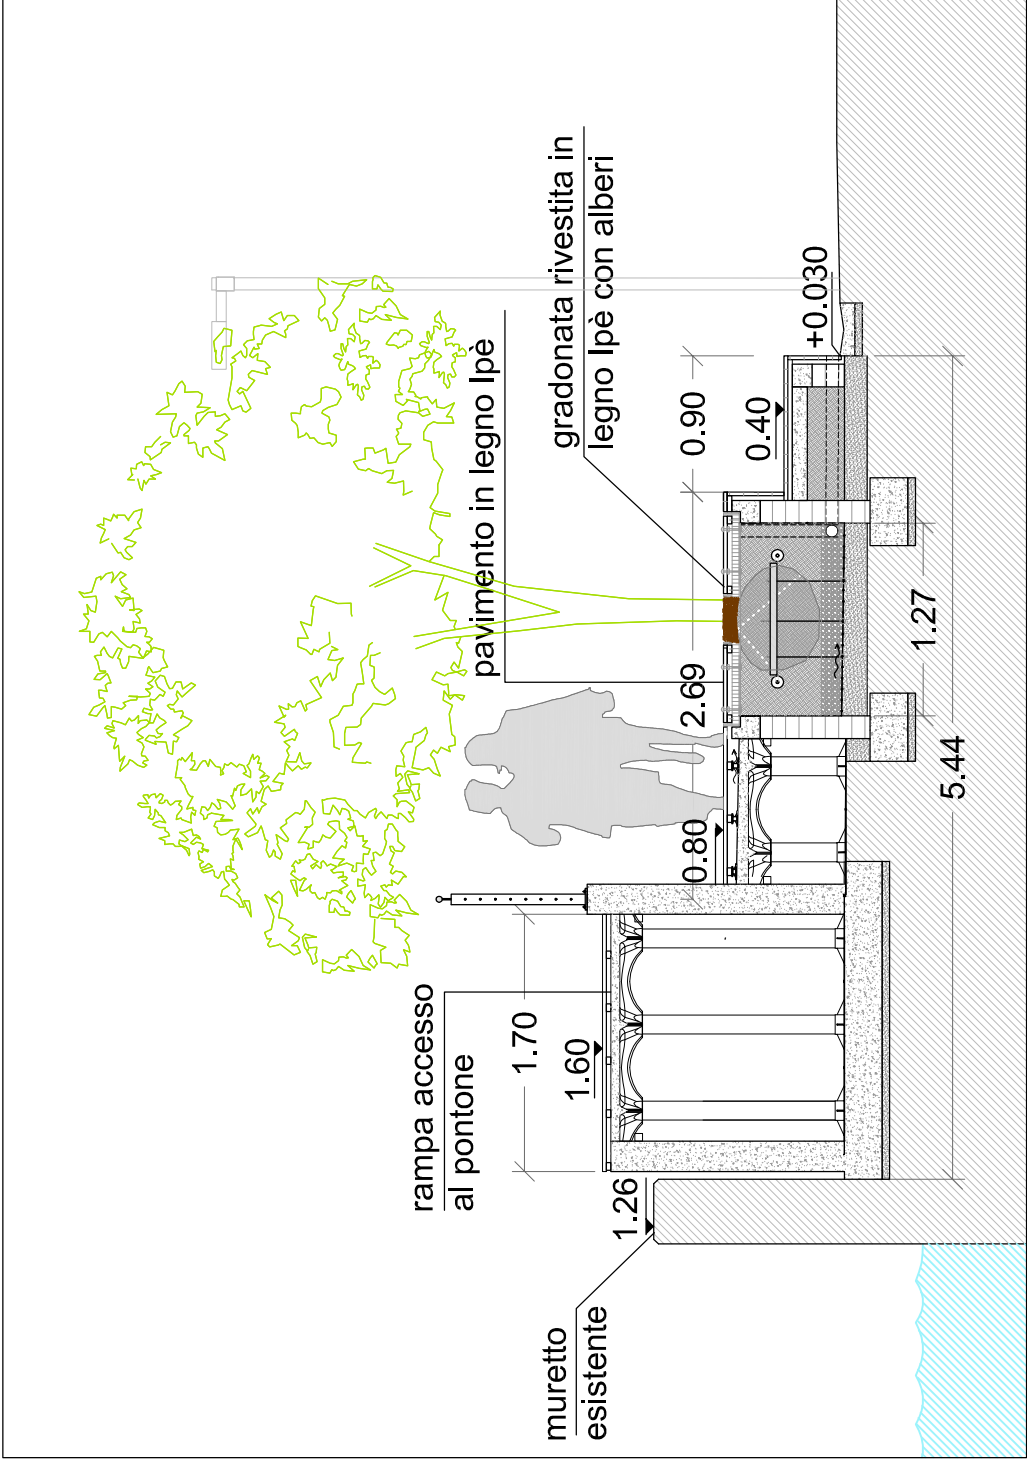

SEZIONE E-E'

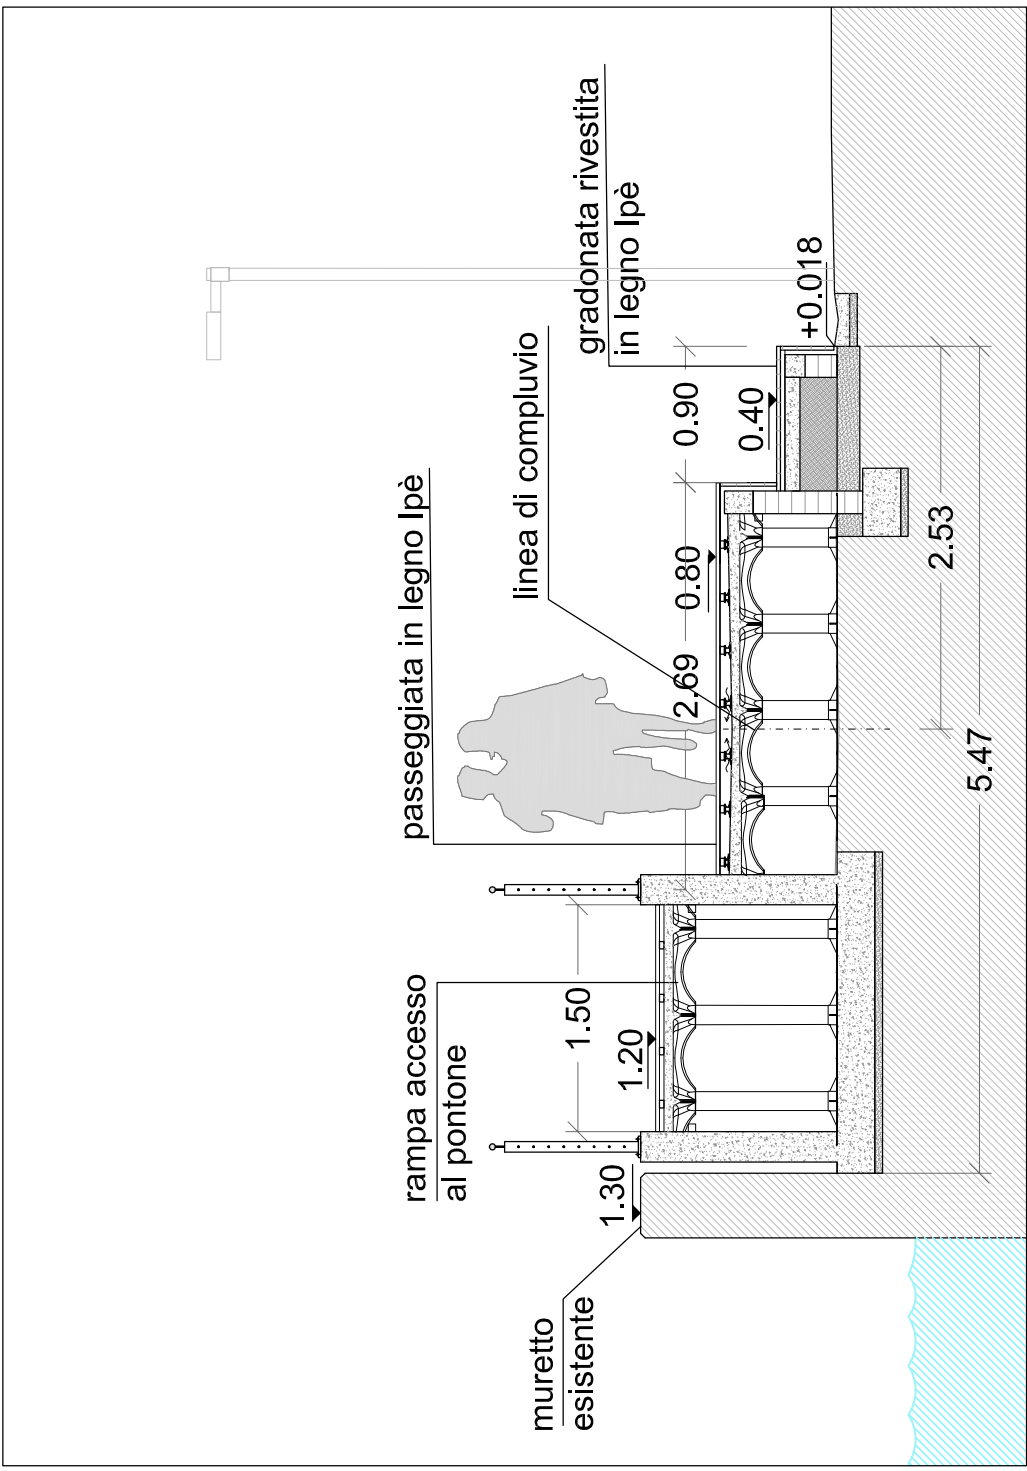

SEZIONE F-F'

