

INTERVENTO:

PASSEGGIATA LUNGO CANALE

PROGETTO "RAVENNA IN DARSENA IL MARE IN PIAZZA"
Programma Straordinario di intervento per la riqualificazione urbana e la
sicurezza delle periferie delle città metropolitane e dei comuni
Decreto Presidente Consiglio del 25/5/2016


Progetto esecutivo

Sigretario generale: Dott. PAOLO NERI	Assessore al L.P.P.: sig. ROBERTO GIOVANNI FAGNANI	Sindaco: sig. MICHELE DE PASCALE
Capo Servizio: Ing. ANNA FERRI	Capo Area: Ing. MASSIMO CAMPRINI	
RESPONSABILE DEL PROCEDIMENTO:	Firma:	
PROGETTAZIONE IN RTP costituito da:	Ing. ANNA FERRI	
Progettazione ARCHITETTONICA :	TERIN ASSOCIATI (mandataria)	
	Azienda specializzata in: Arch. Samantha Cioppini, Arch. Ottavia Santi via Magazzini Posteriori 39 - Ravenna www.terin.it	
Progettazione STRUTTURALE:	ING. TOMMASO PAVANI	
Progettazione PAESAGGISTICA:	P.G. LANDSHAPES Dott. Agr. Paolo Girolini Arch. Adèle Fiorani	
Progettazione IMPIANTI ELETTRICI:	ING. IVANO DOMENICO CECCARONI	
Progettazione GRAFICA:	IMAGE S.r.l.	

[illegible]

ARCHITETTONICO
Pianta 3 - 4 e sezione C-C'


Fascicolo 404/2017	Data: LUGLIO 2018	Codice Elaborato:	TAV. A. 02
Scala: 1:50	File: Tav. architettonico 02/1/023/04/045/046/047/048.dwg	Revisione:	0

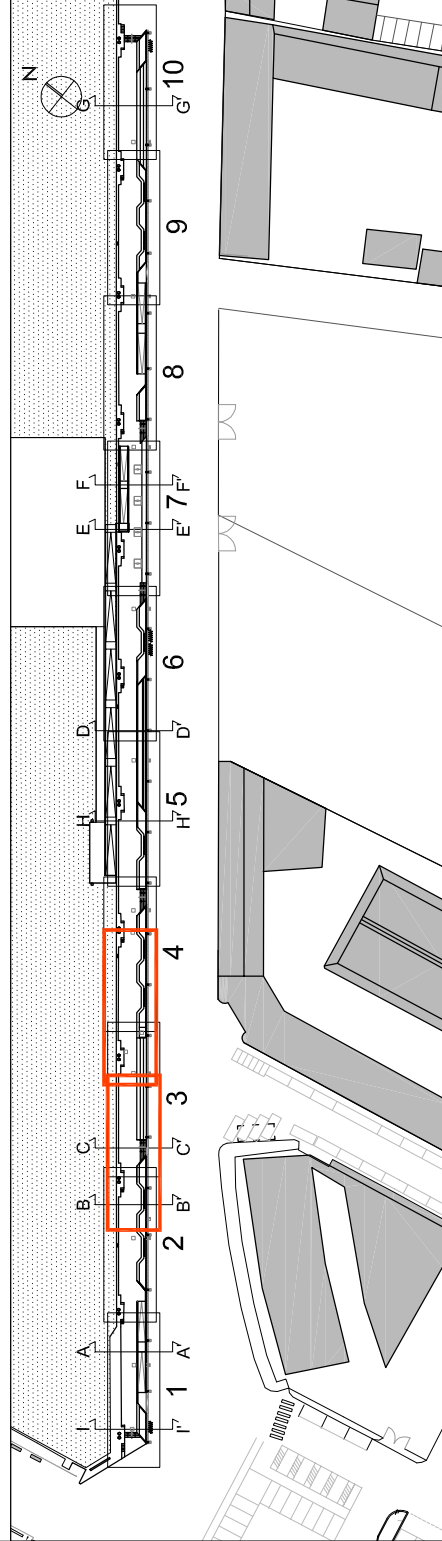


LEGENDA

Diagram illustrating various types of barriers and their corresponding labels in Italian:


- PAVIMENTAZIONE IN LEGNO** (Wood paving)
- VERDE** (Green)
- MURETTO IN CLS ESISTENTE** (Existing concrete curb)
- MURETTI IN CLS DI PROGETTO** (Designed concrete curbs)
- LINEA GIALLA DI SICUREZZA** (Yellow safety line)
- SEDUTE IN C.A. RIVESTITO IN LEGNO** (Wood-clad concrete seating)
- SEDUTE IN C.A. RIVESTITO IN LEGNO CON POGGIASCHiena** (Wood-clad concrete seating with backrest)
- SPALLIERA VERDE** (Green retaining wall)
- RACCORDO RAMP/A STRADA IN LAMIERA MANDORLATA** (Mandorla-shaped metal ramp/road connection)
- PORTA BICICLETTE IN ACCIAIO CORTEN** (Corten steel bicycle gate)
- LEGGIO IN ACCIAIO CORTEN** (Corten steel bench)
- CESTINO IN ACCIAIO CORTEN** (Corten steel trash bin)
- PROIETTORE LED SU PALO** (LED light on pole)
- Non citrepassare la linea gialla** (Do not cross the yellow line)
- Stand behind the yellow line**
- Scaletta di emergenza** (Emergency ladder)
- Emergency ladder**

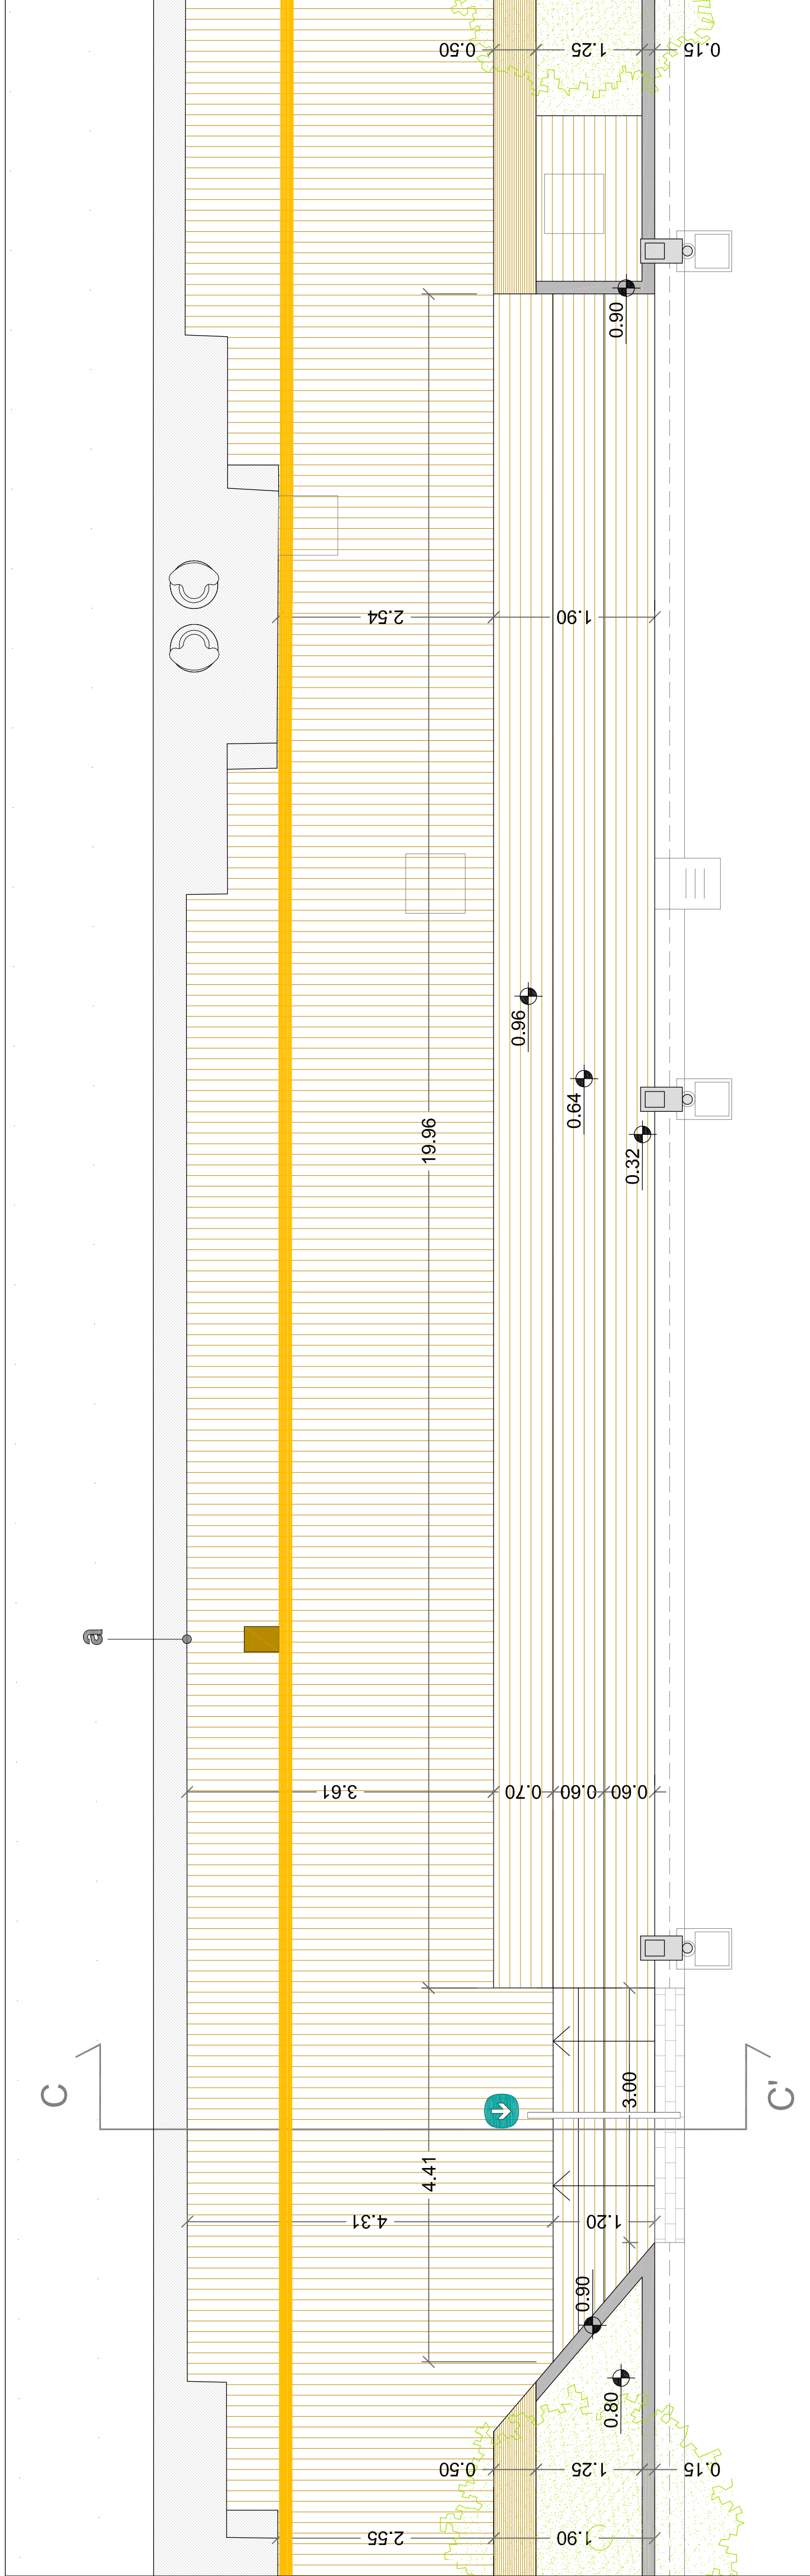

PIANTA 3

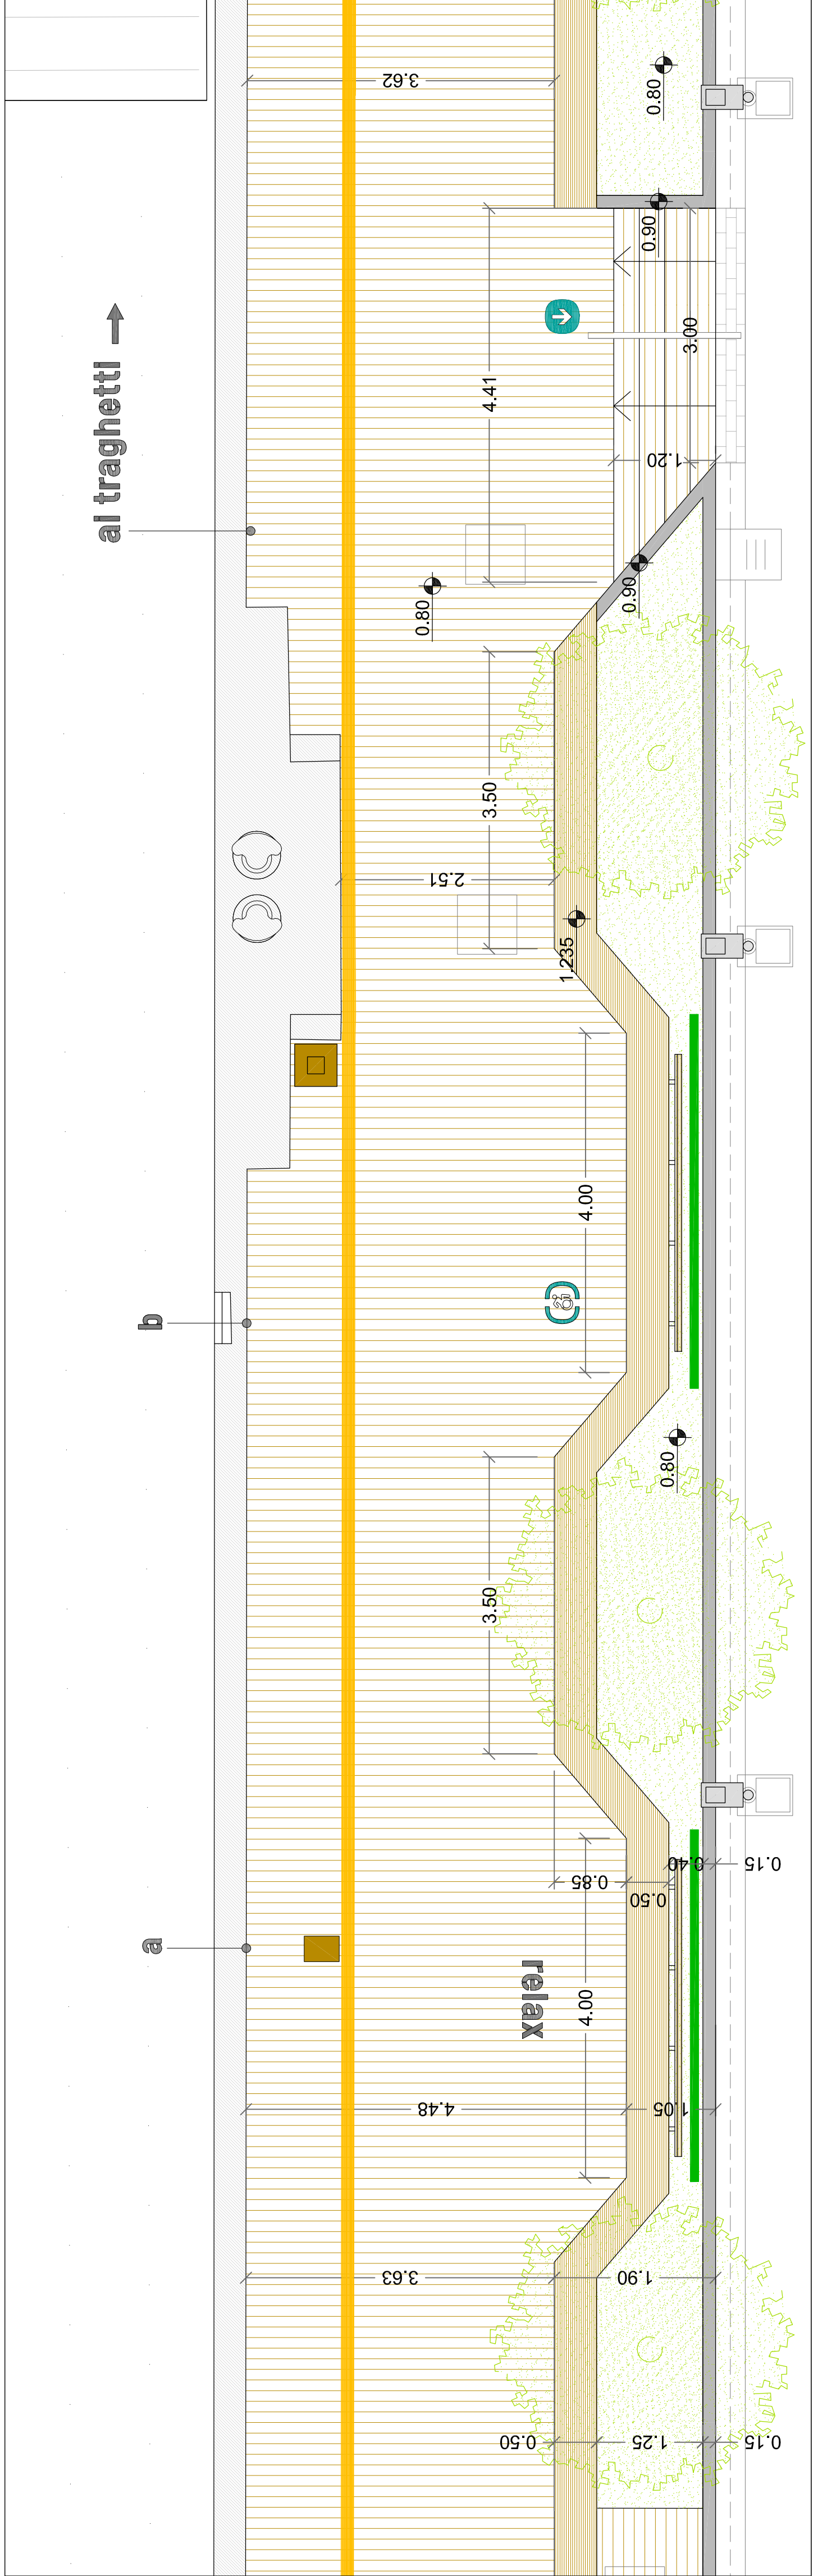

PIANTA 4

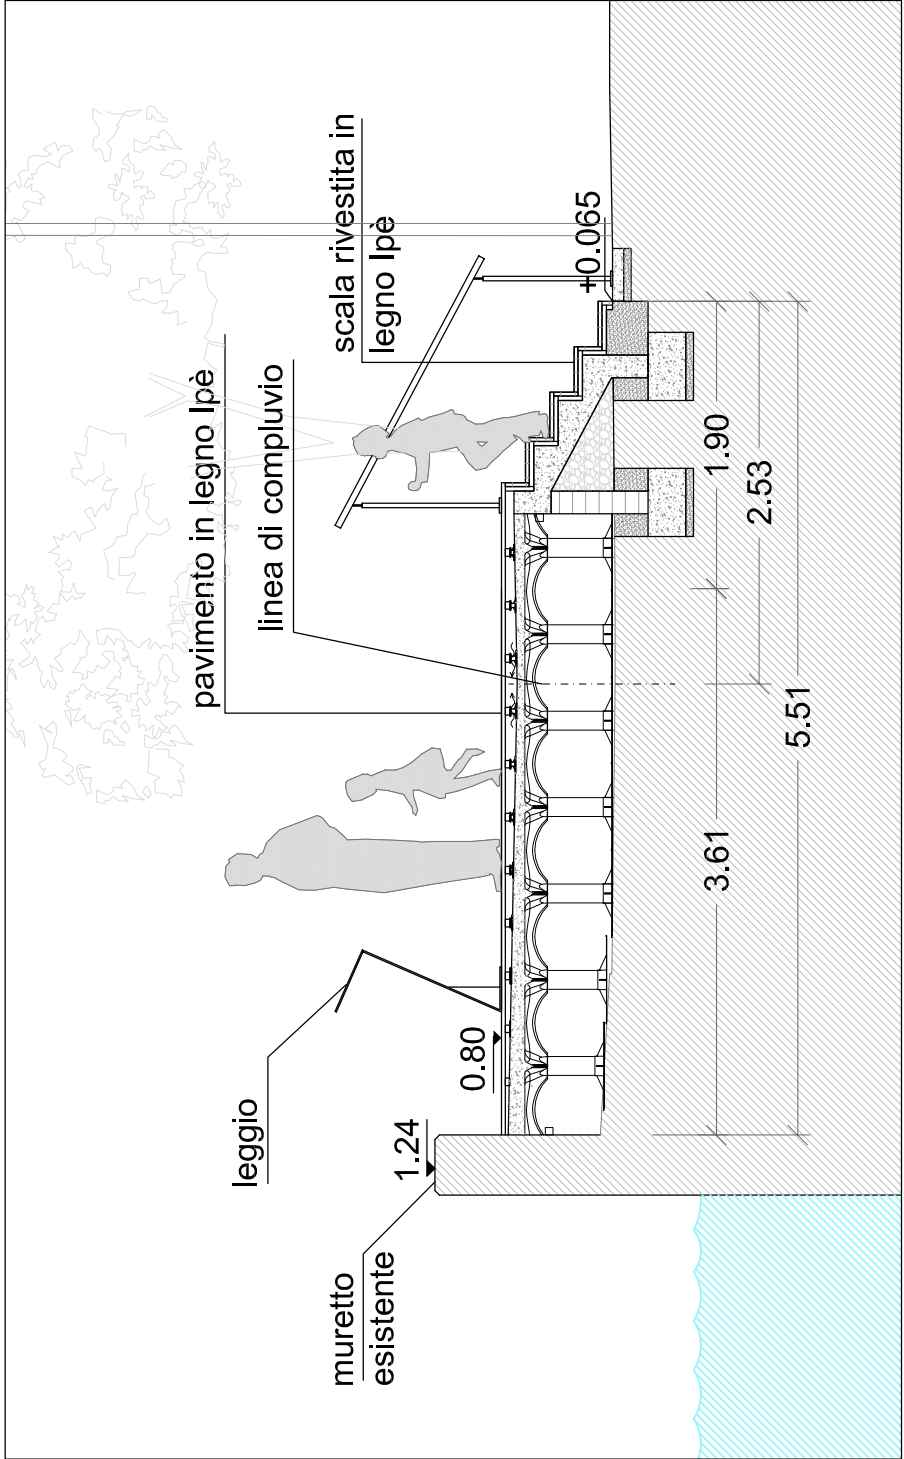

SEZIONE C-C'

