

INTERVENTO:

PASSEGGIATA LUNGOCANALE

PROGETTO "RAVENNA IN DARSENA IL MARE IN PIAZZA"  
Programma Straordinario di intervento per la riqualificazione urbana e la sicurezza delle periferie delle città metropolitane e dei comuni  
Decreto Presidente Consiglio dei Ministri del 25/5/2016

Progetto esecutivo


Segretario generale: Dott. PAOLO NERI	Assessore al LL.PP.: sig.ROBERTO GIOVANNI FAGNANI	Sindaco: sig.MICHELE DE PASCALE
Capo Servizio: Ing. ANNA FERRI	Capo Area: Ing. MASSIMO CAMPRINI	
Firma:		
<b>RESPONSABILE DEL PROCEDIMENTO:</b> Ing. ANNA FERRI		
PROGETTAZIONE IN RTP costituito da:		
Progettazione ARCHITETTONICA : TEPRIN ASSOCIATI (mandataria) Ing. Lorenzo Sarti, Arch. Stefania Bultrini Ing. Roberto Fagnani, Arch. Roberto Fagnani via Magazzini Posnerri 30 - Ravenna www.teprin.com		
Progettazione STRUTTURALE: ING. TOMMASO PAVANI		
Progettazione PAESAGGISTICA: P.G. LANDSHAPES Dott. Agr. Paolo Guelfini Arch. Adèle Fiorani		
Progettazione IMPIANTI ELETTRICI: ING. IVAN DOMENICO CECCARONI		
Progettazione GRAFICA: IMAGE S.r.l. Dott. Massimo Casamenti		

0	EMISSIONE	RTP	C.R.	A.F.	16/07/2018
Rev.	Descrizione:	Redatto:	Controllato:	Approvato:	Data:

ELABORATO:

ARCHITETTONICO  
Pianta 5 - 6 e sezioni D-D', H-H'

Fascicolo 404/2017	Data: LUGLIO 2018	Codice Elaborato: TAV. A. 03
Scala: 1:50	File: Tav. architettonico A03/002/004/005/006/007/008.dwg	Revisione: 0

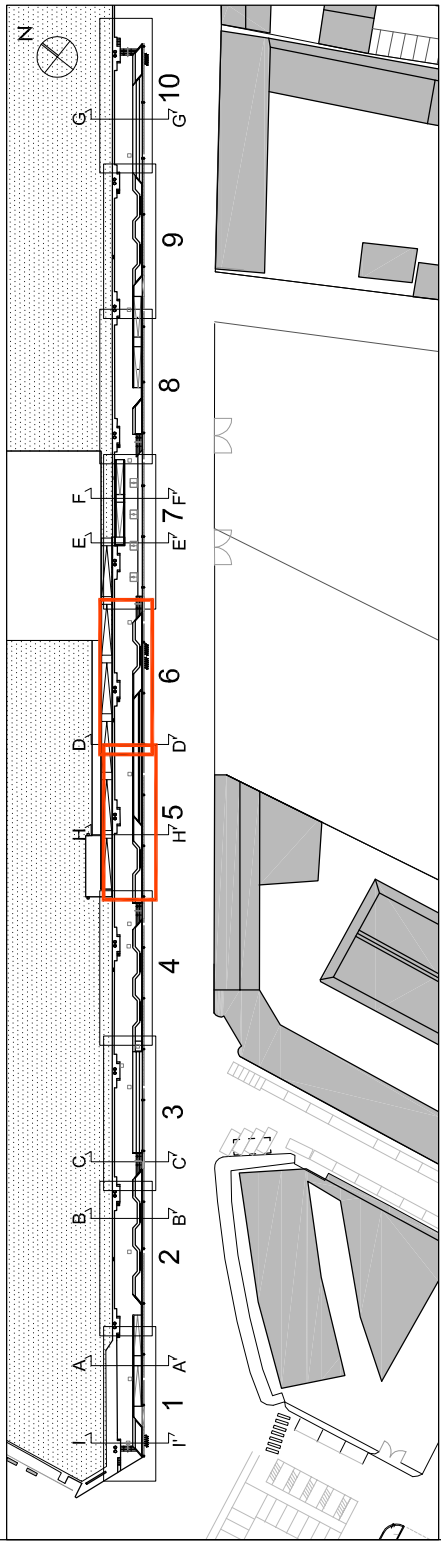

LEGENDA

PAVIMENTAZIONE IN LEGNO

VERDE

MURETTO IN CLS ESISTENTE

MURETTI IN CLS DI PROGETTO

LINEA GIALLA DI SICUREZZA

SEDUTE IN C.A. RIVESTITO IN LEGNO

SEDUTE IN C.A. RIVESTITO IN LEGNO  
CON POGGIASCHIENA

SPALLIERA VERDE

RACCORDO RAMP/STRADA IN LAMIERA  
MANDORLATA

PORTA BICICLETTE IN ACCIAIO CORTEN

LEGGIO IN ACCIAIO CORTEN


CESTINO IN ACCIAIO CORTEN

PROIETTORE LED SU PALO


Non oltrepassare  
la linea gialla

Stand behind  
the yellow line


Scala di emergenza  
Emergency  
ladder

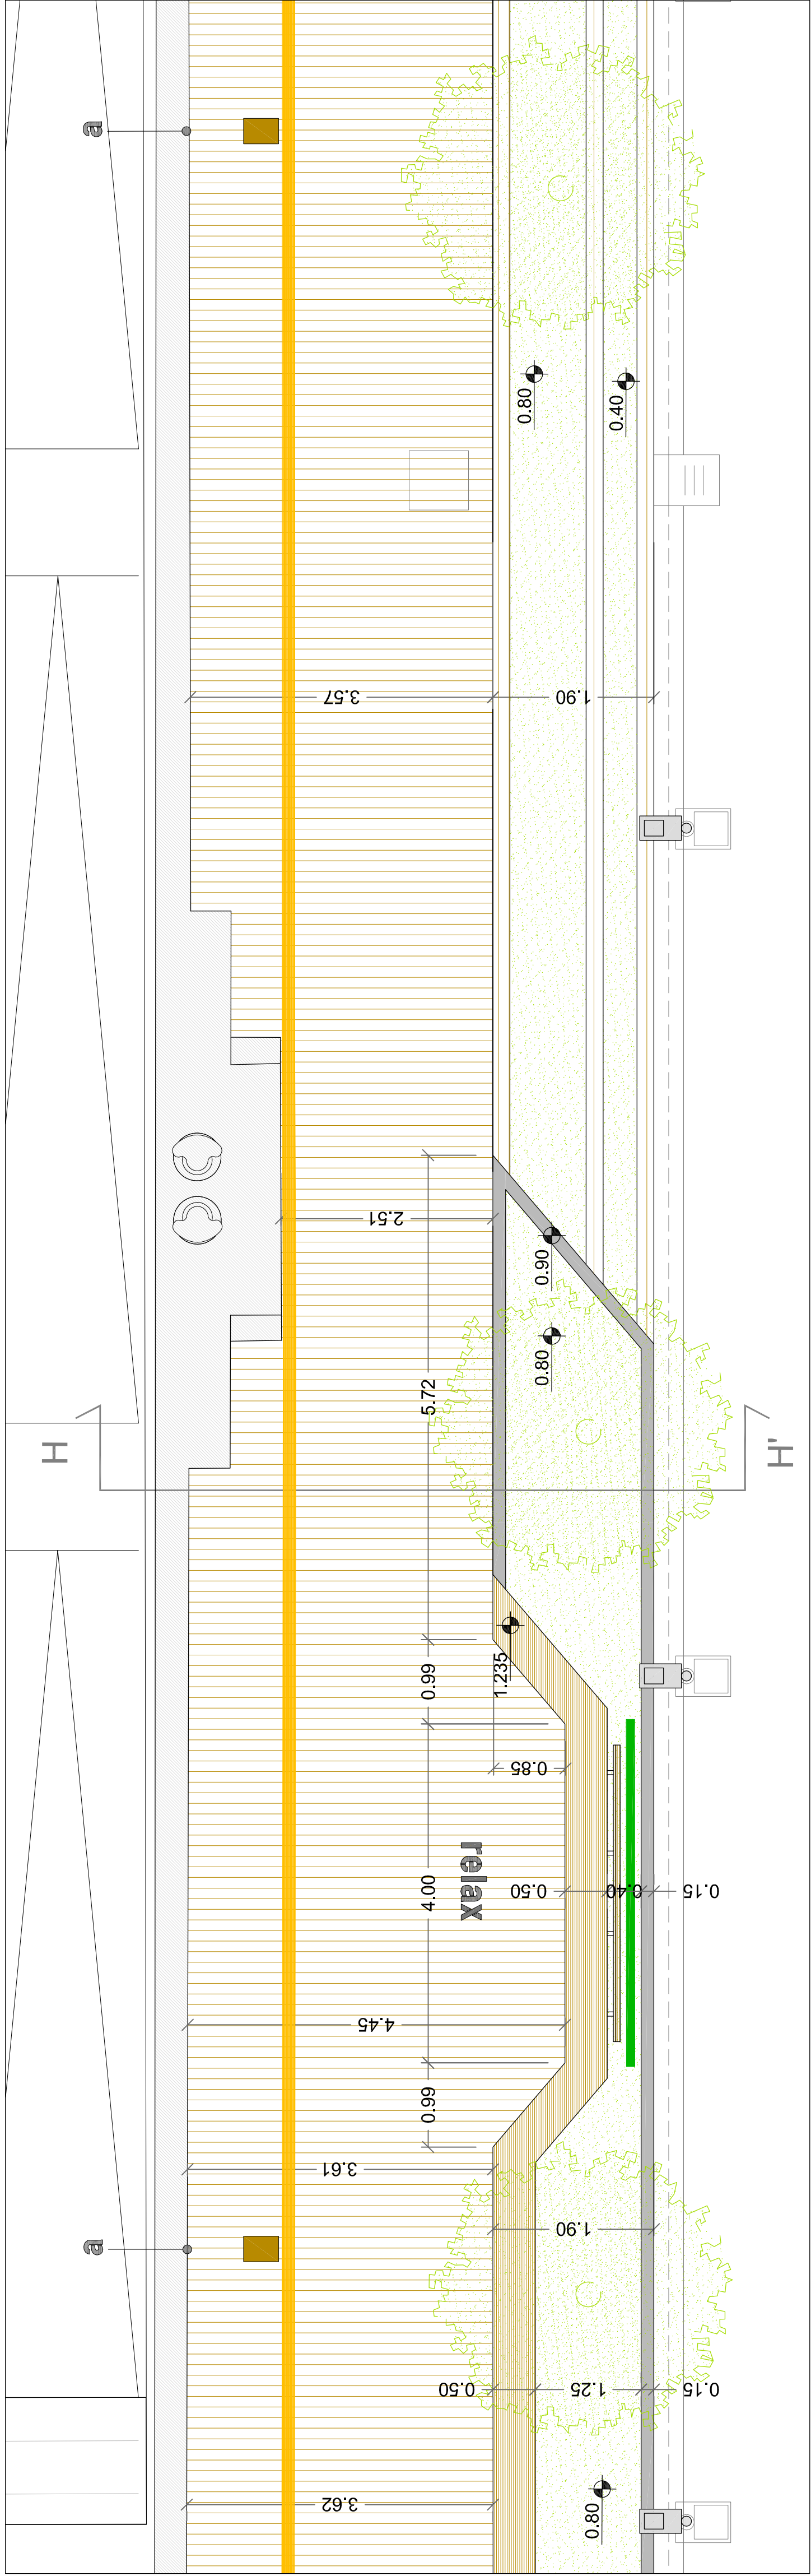


PIANTA 5

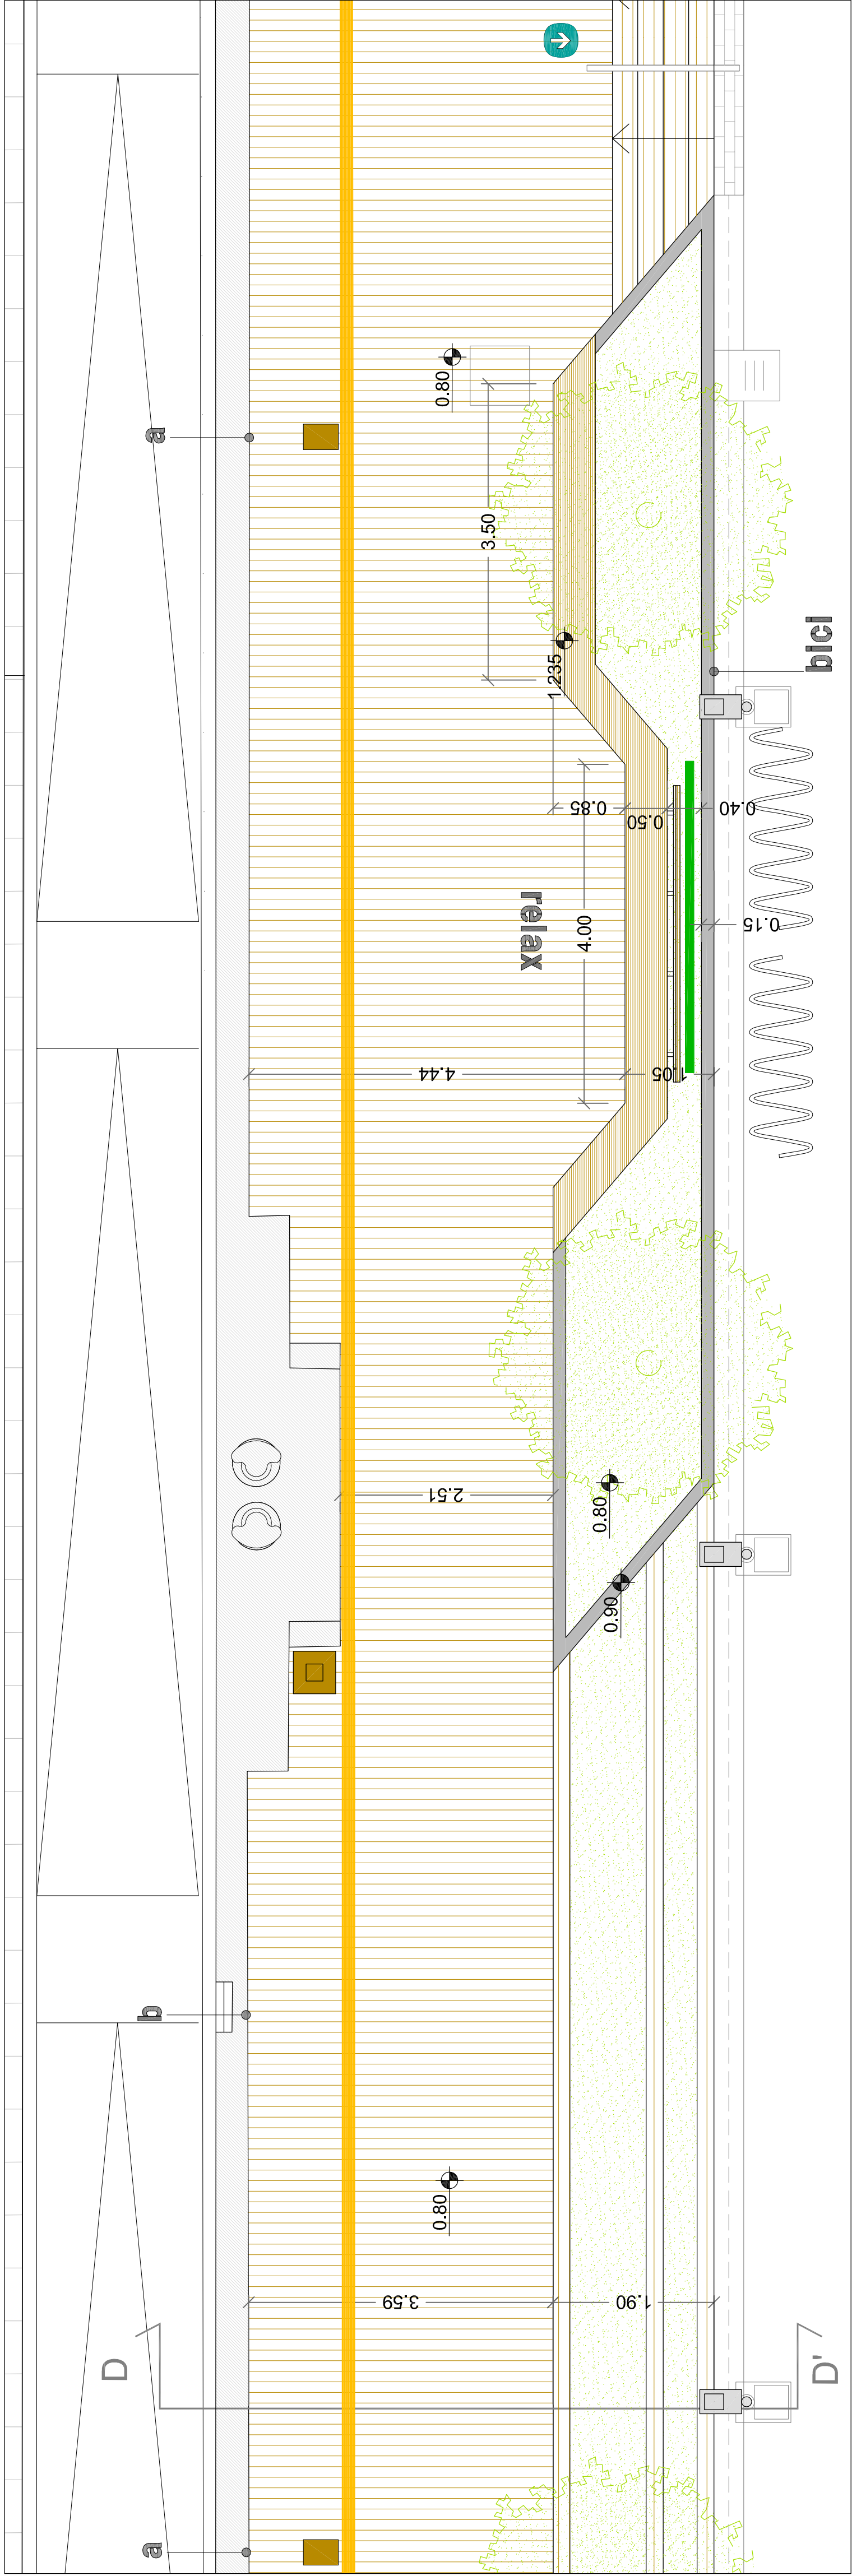

PIANTA 6

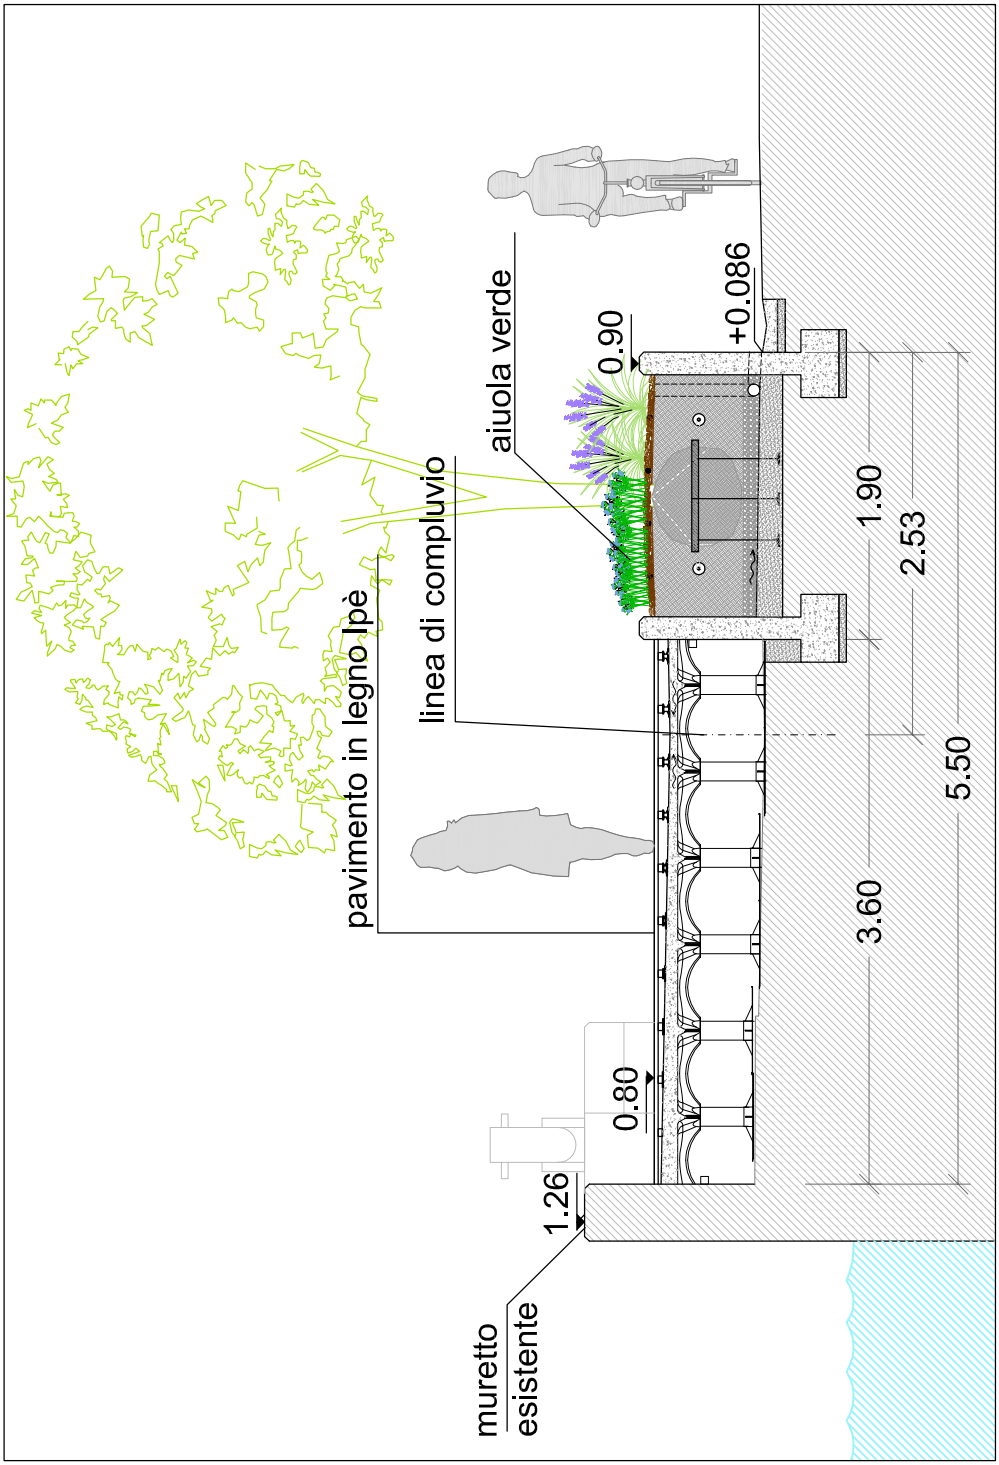

SEZIONE H-H'

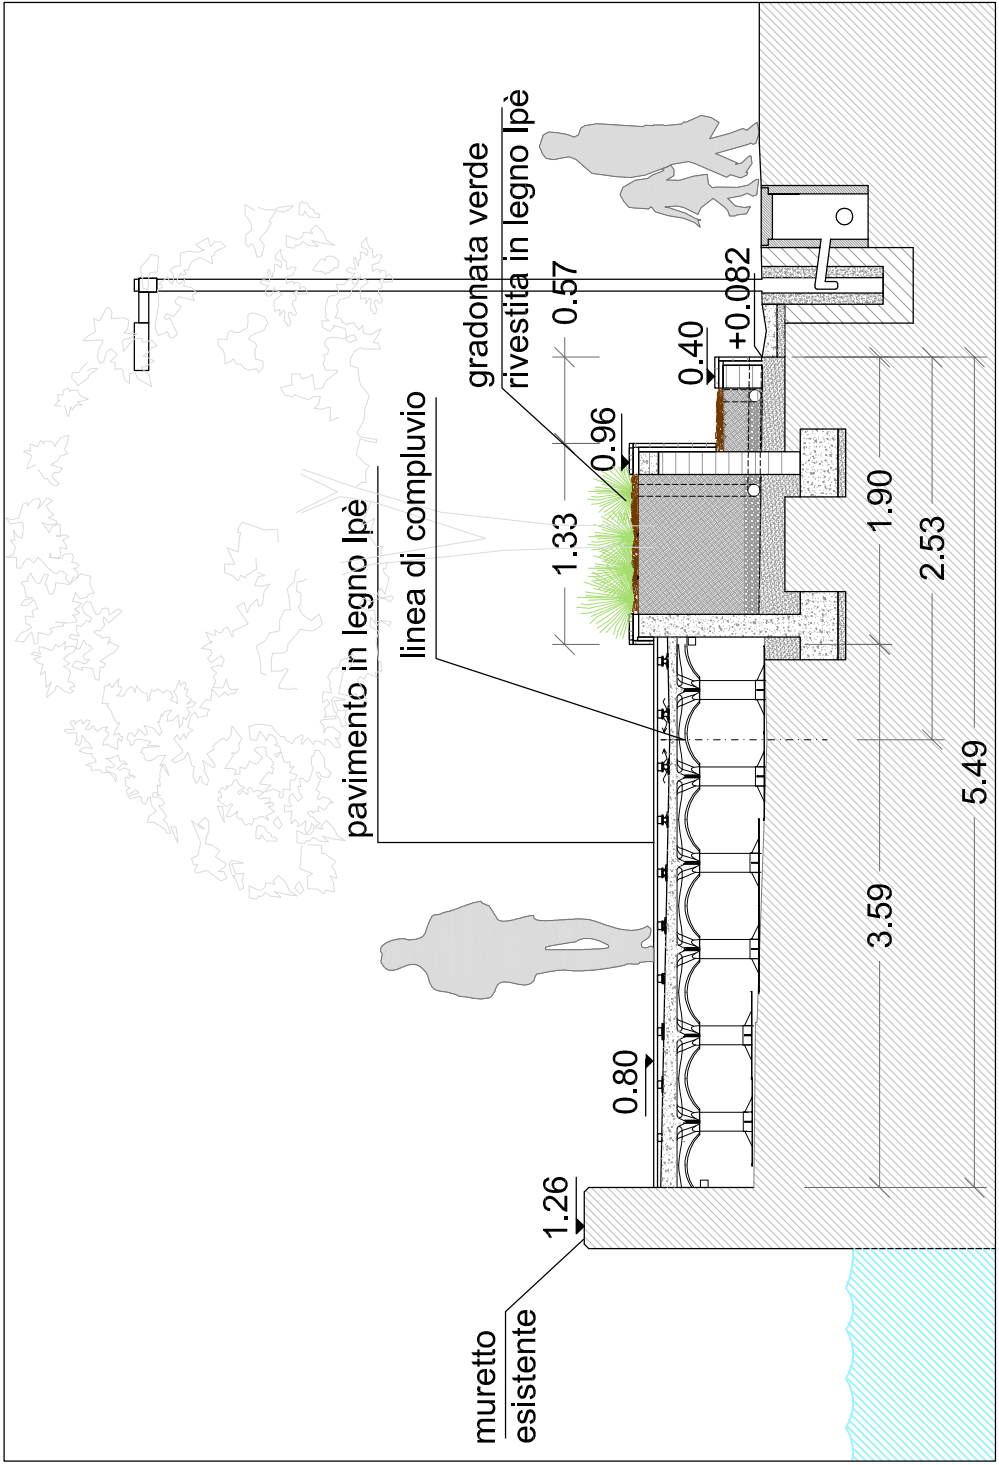

SEZIONE D-D'

