



INTERVENTO:

PASSEGGIATA LUNGOCANALE

PROGETTO "RAVENNA IN DARSENA IL MARE IN PIAZZA"
Programma Straordinario di intervento per la riqualificazione urbana e la sicurezza delle periferie delle città metropolitane e dei comuni
Decreto Presidente Consiglio dei Ministri del 25/5/2016


Progetto esecutivo

Segretario generale: Dott. PAOLO NERI	Assessore al LL.PP.: sig.ROBERTO GIOVANNI FAGNANI	Sindaco: sig.MICHELE DE PASCALE
Capo Servizio: Ing. ANNA FERRI	Capo Area: Ing. MASSIMO CAMPRINI	
Firma:		
Ing. ANNA FERRI		
RESPONSABILE DEL PROCEDIMENTO:		
PROGETTAZIONE IN RTP costituito da:		
Progettazione ARCHITETTONICA :		
TERPIN ASSOCIATI (mandataria) Ing. Lorenzo Sarti, Arch. Stefania Bulzoni, Arch. Alessandra Bazzani, Arch. Anna Maria Sarti, via Niguarda Podestri 39 - Ravenna www.teprin.com		
Progettazione STRUTTURALE:		
ING. TOMMASO PAVANI		
Progettazione PAESAGGISTICA:		
P.G. LANDSHAPES Dott. Agr. Paolo Guelfini Arch. Adèle Fiorani		
Progettazione IMPIANTI ELETTRICI:		
ING. IVAN DOMENICO CECCARONI		
Progettazione GRAFICA:		
IMAGE S.r.l. Dott. Massimo Cusumani		

ARCHITETTONICO

Pianta 1 - 2 e sezioni A-A', B-B', I-I'

Fascicolo 404/2017	Data: LUGLIO 2018	Codice Elaborato: TAV. A. 01
Scala: 1:50	File: Tav. architettonico_A01_A02/A03/A04/A05/A06/A07/A08.dwg	Revisione: 0

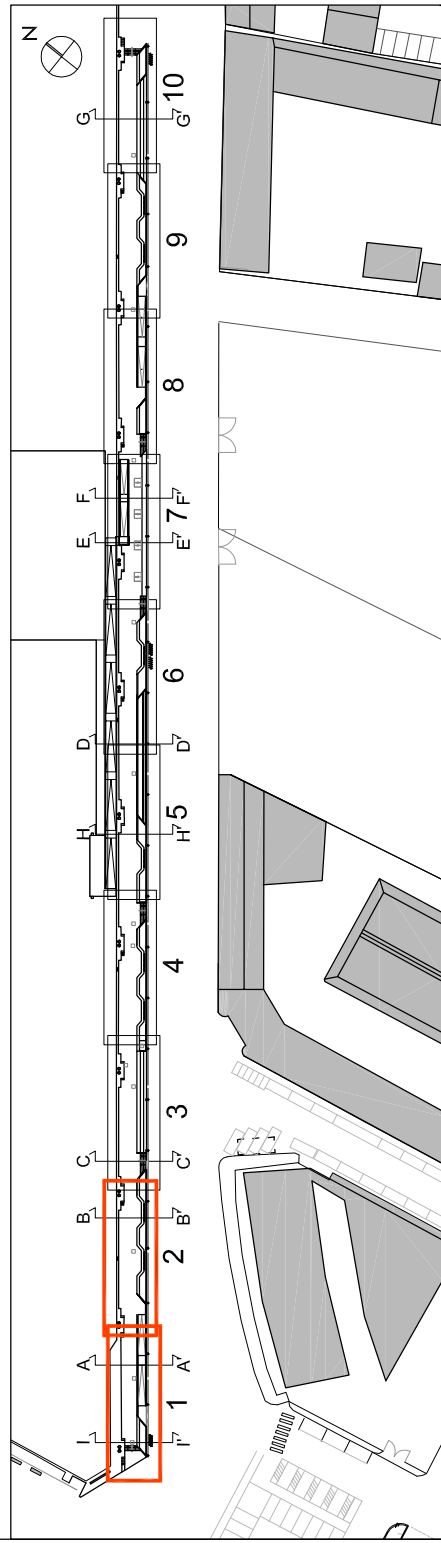

LEGENDA

PAVIMENTAZIONE IN LEGNO

VERDE

MURETTO IN CLS ESISTENTE

MURETTI IN CLS DI PROGETTO

LINEA GIALLA DI SICUREZZA

SEDUTE IN C.A. RIVESTITO IN LEGNO

SEDUTE IN C.A. RIVESTITO IN LEGNO CON POGGIASCHENA

SPALLIERA VERDE

RACCORDO RAMPA/STRADA IN LAMIERA MANDORLATA

PORTA BICICLETTE IN ACCIAIO CORTEN


LEGGIO IN ACCIAIO CORTEN

CESTINO IN ACCIAIO CORTEN


PROIETTORE LED SU PALO

Non oltrepassare la linea gialla
Stand behind the yellow line


Scaletta di emergenza
Emergency ladder

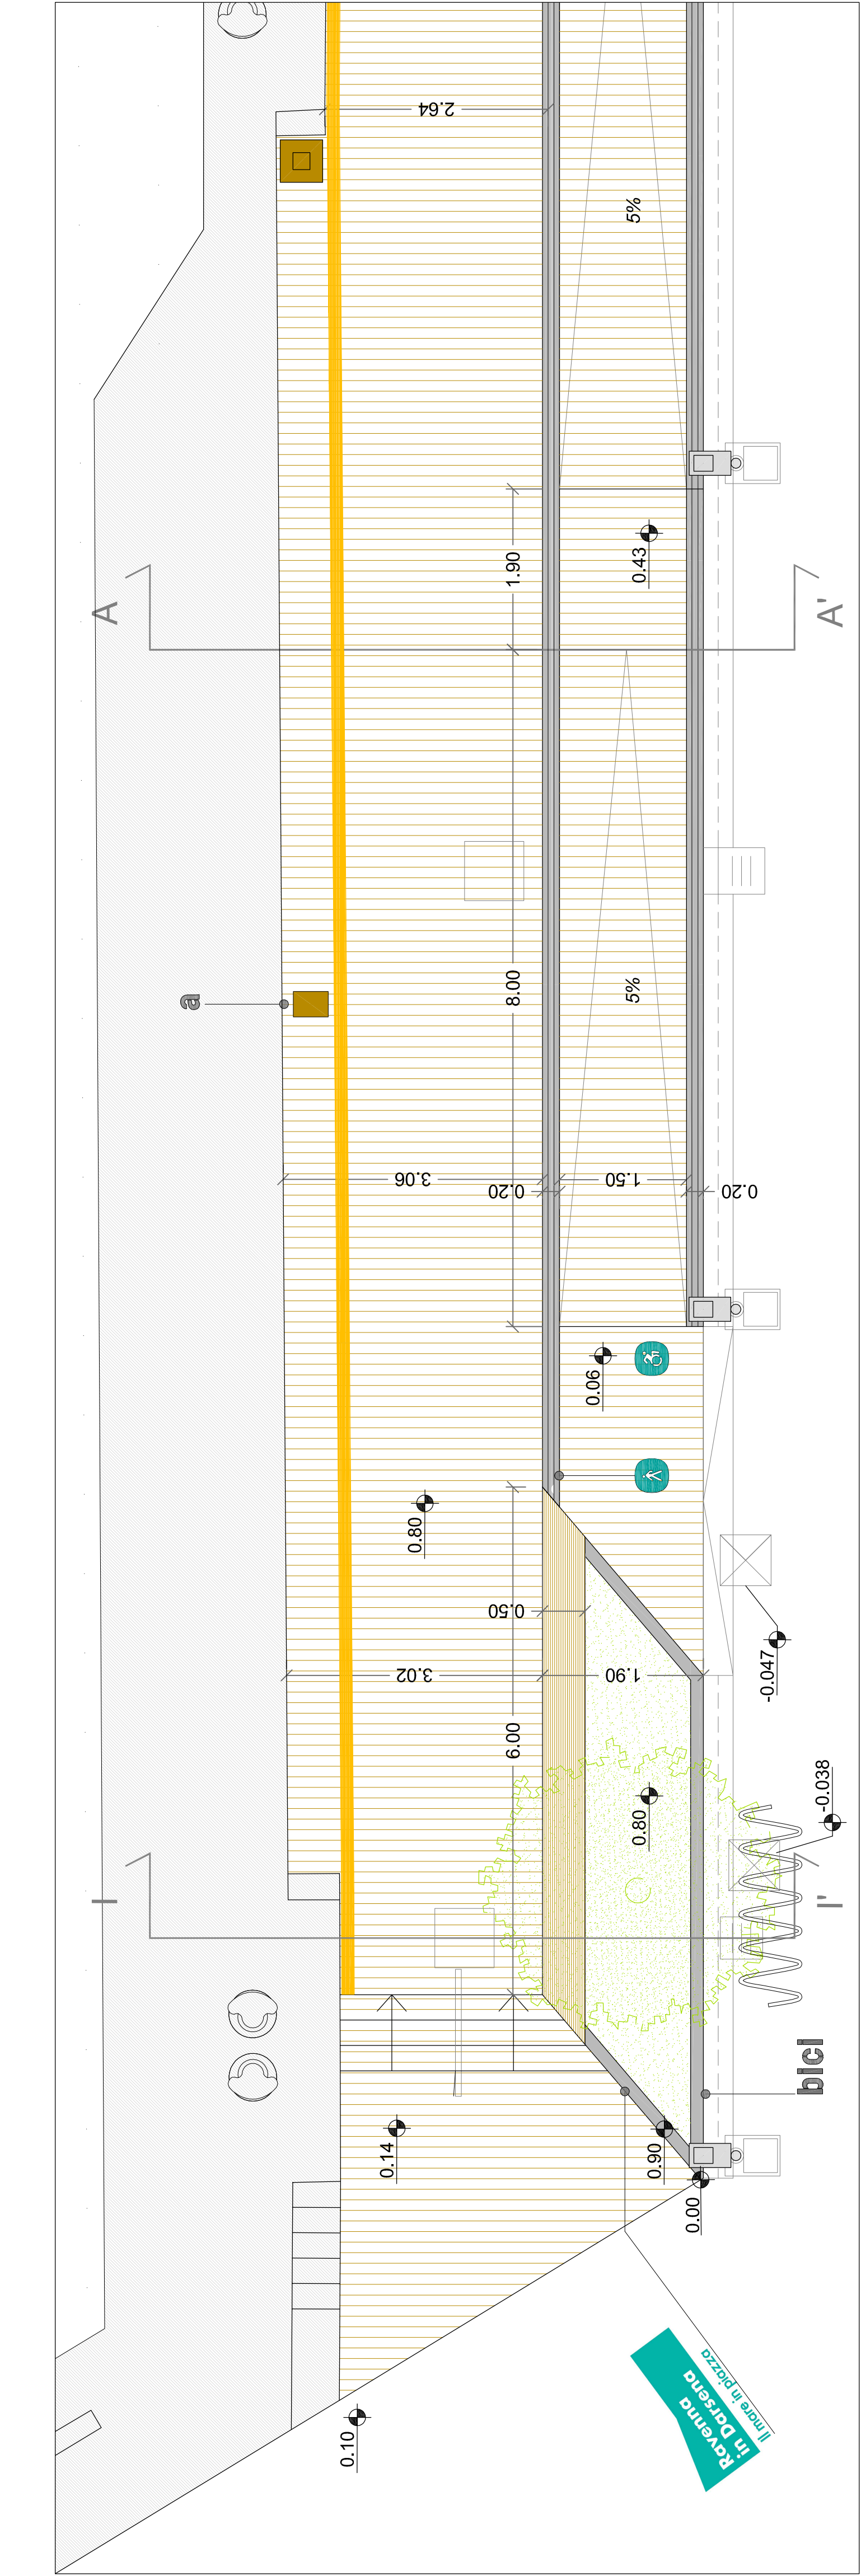


PIANTA 1

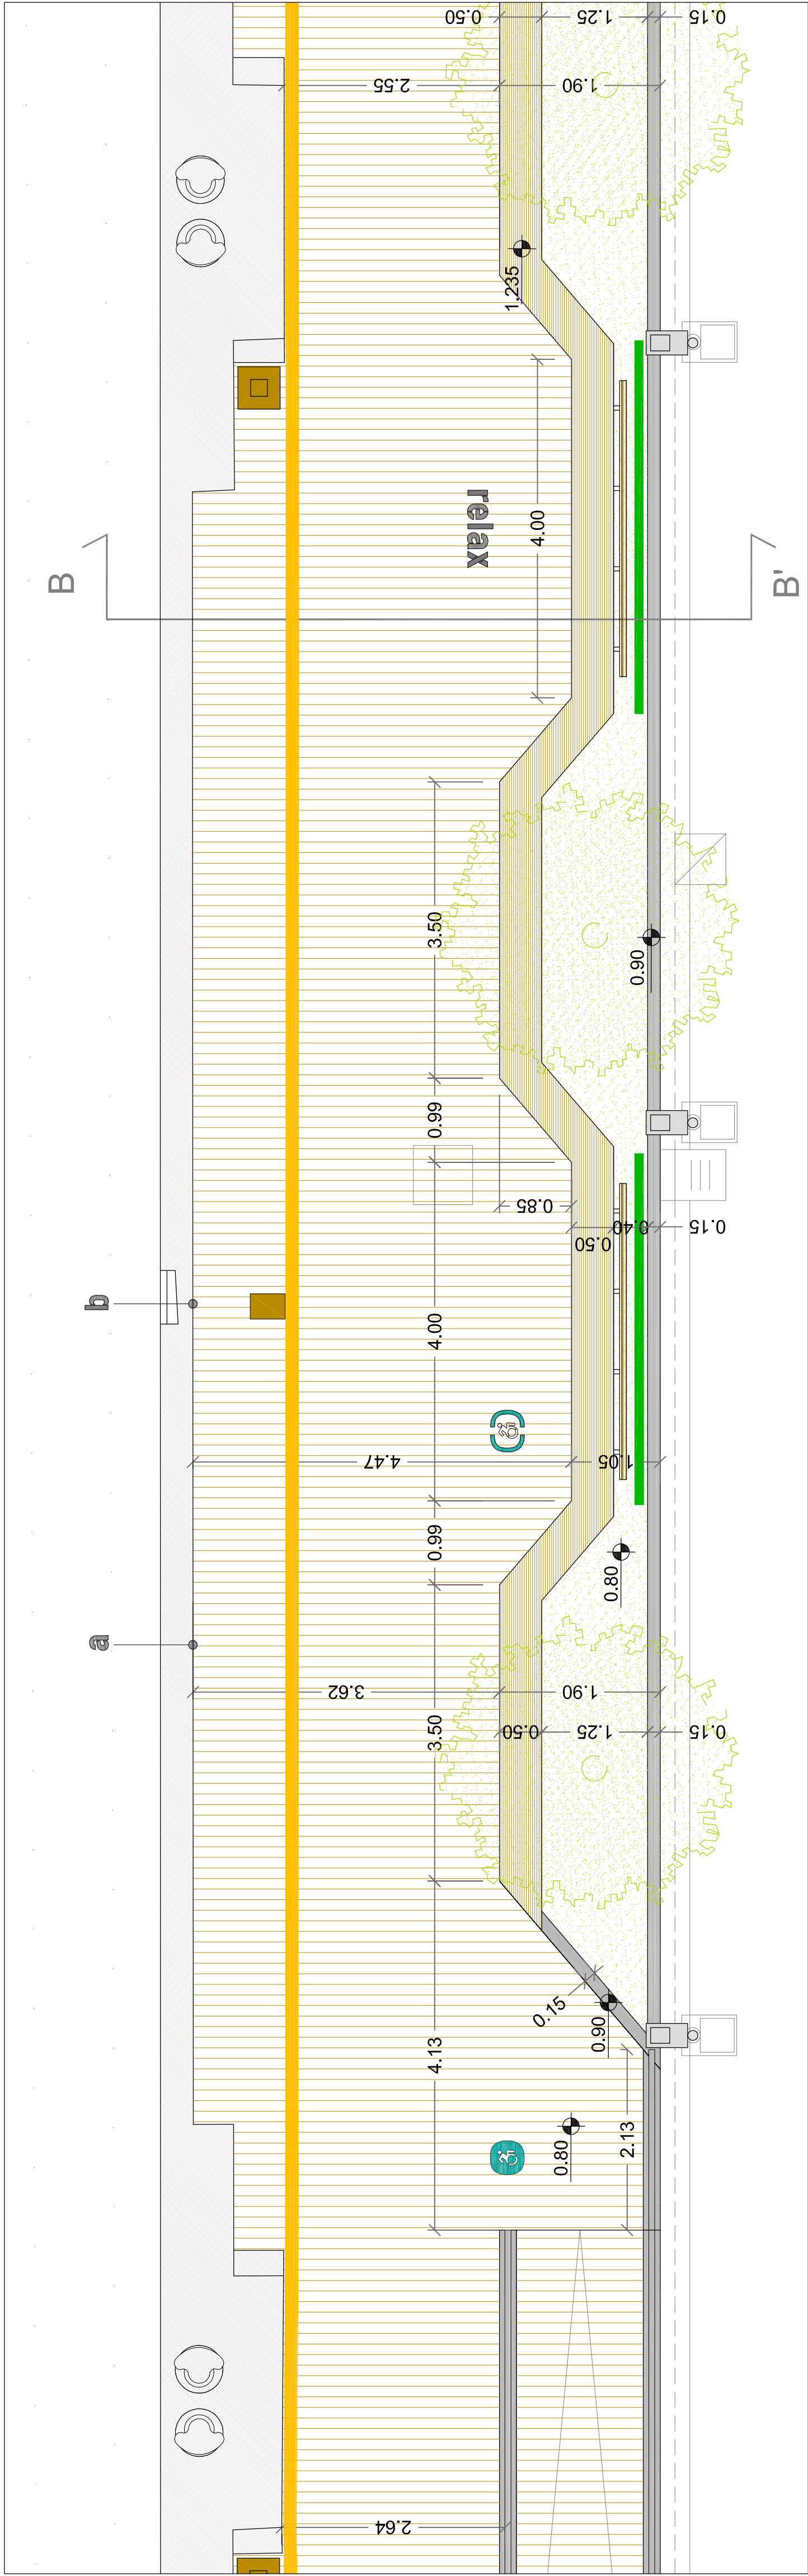


PIANTA 2

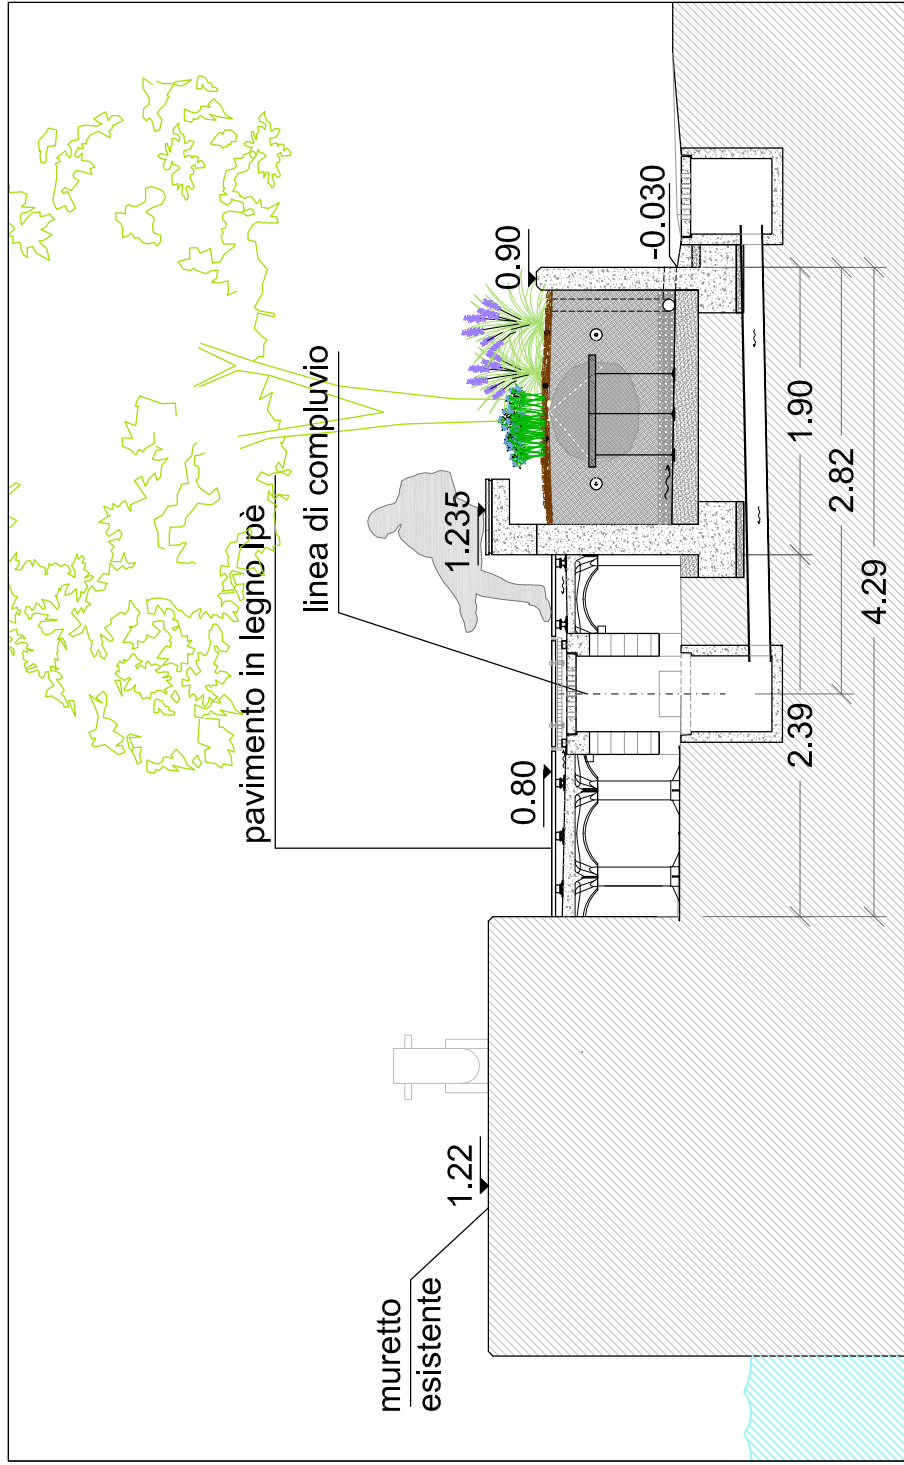

SEZIONE A-A'

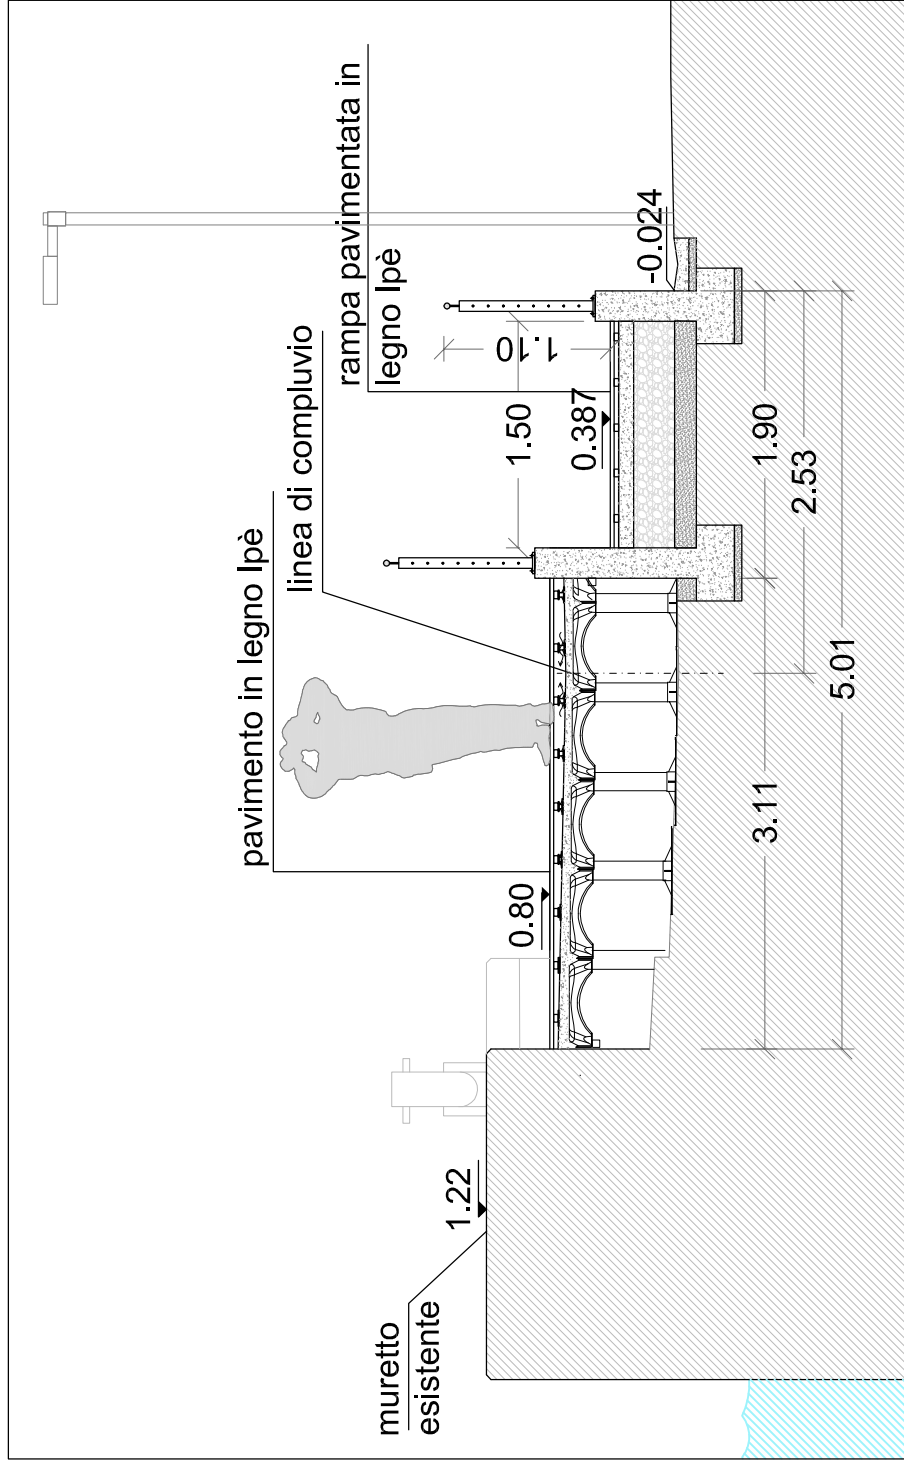

SEZIONE B-B'

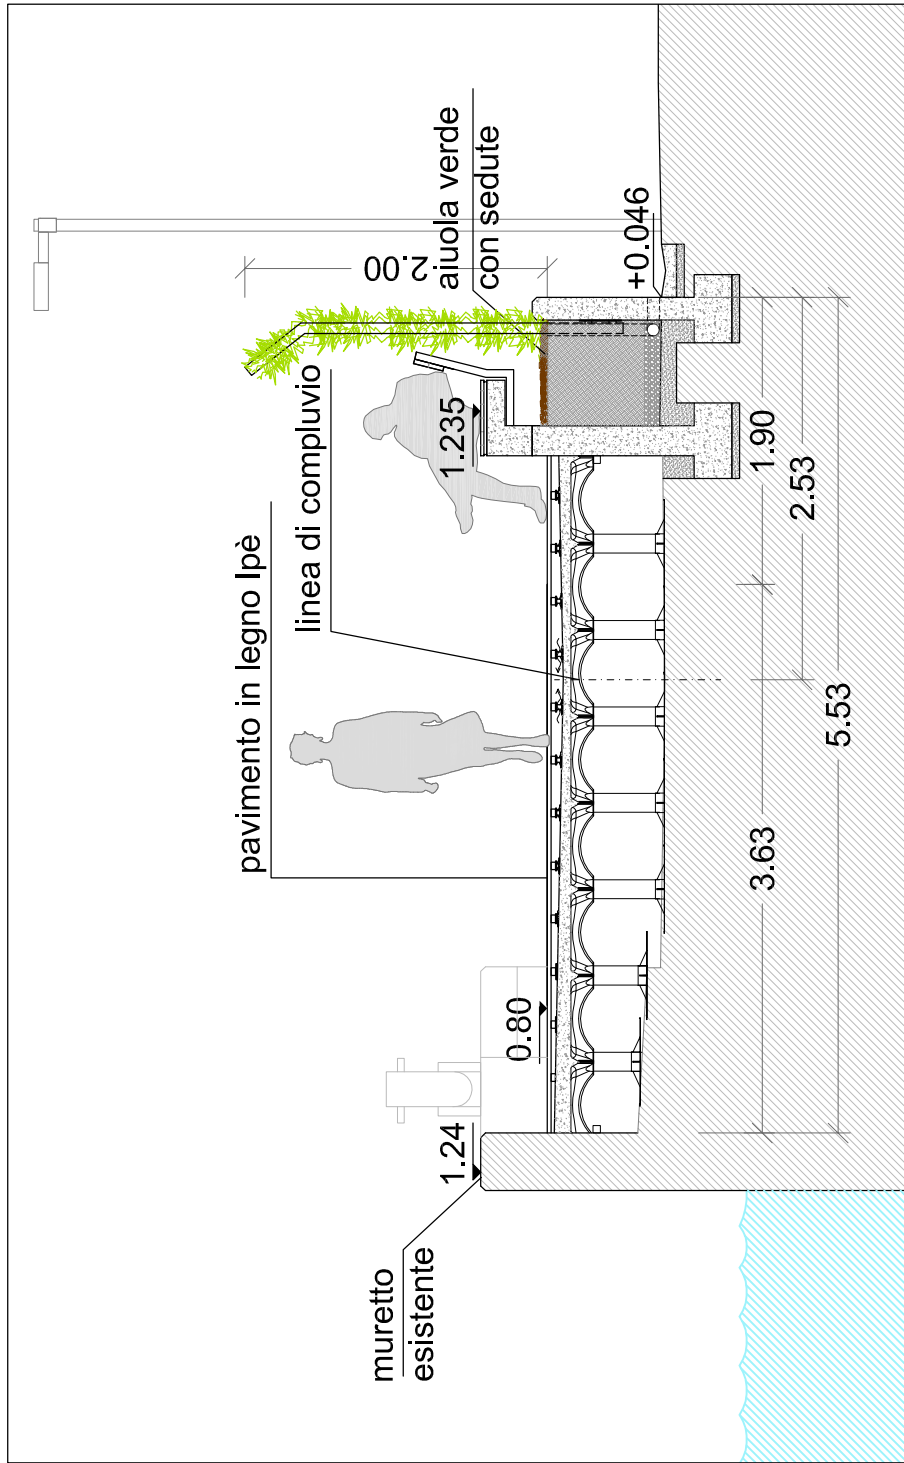

SEZIONE I-I'