

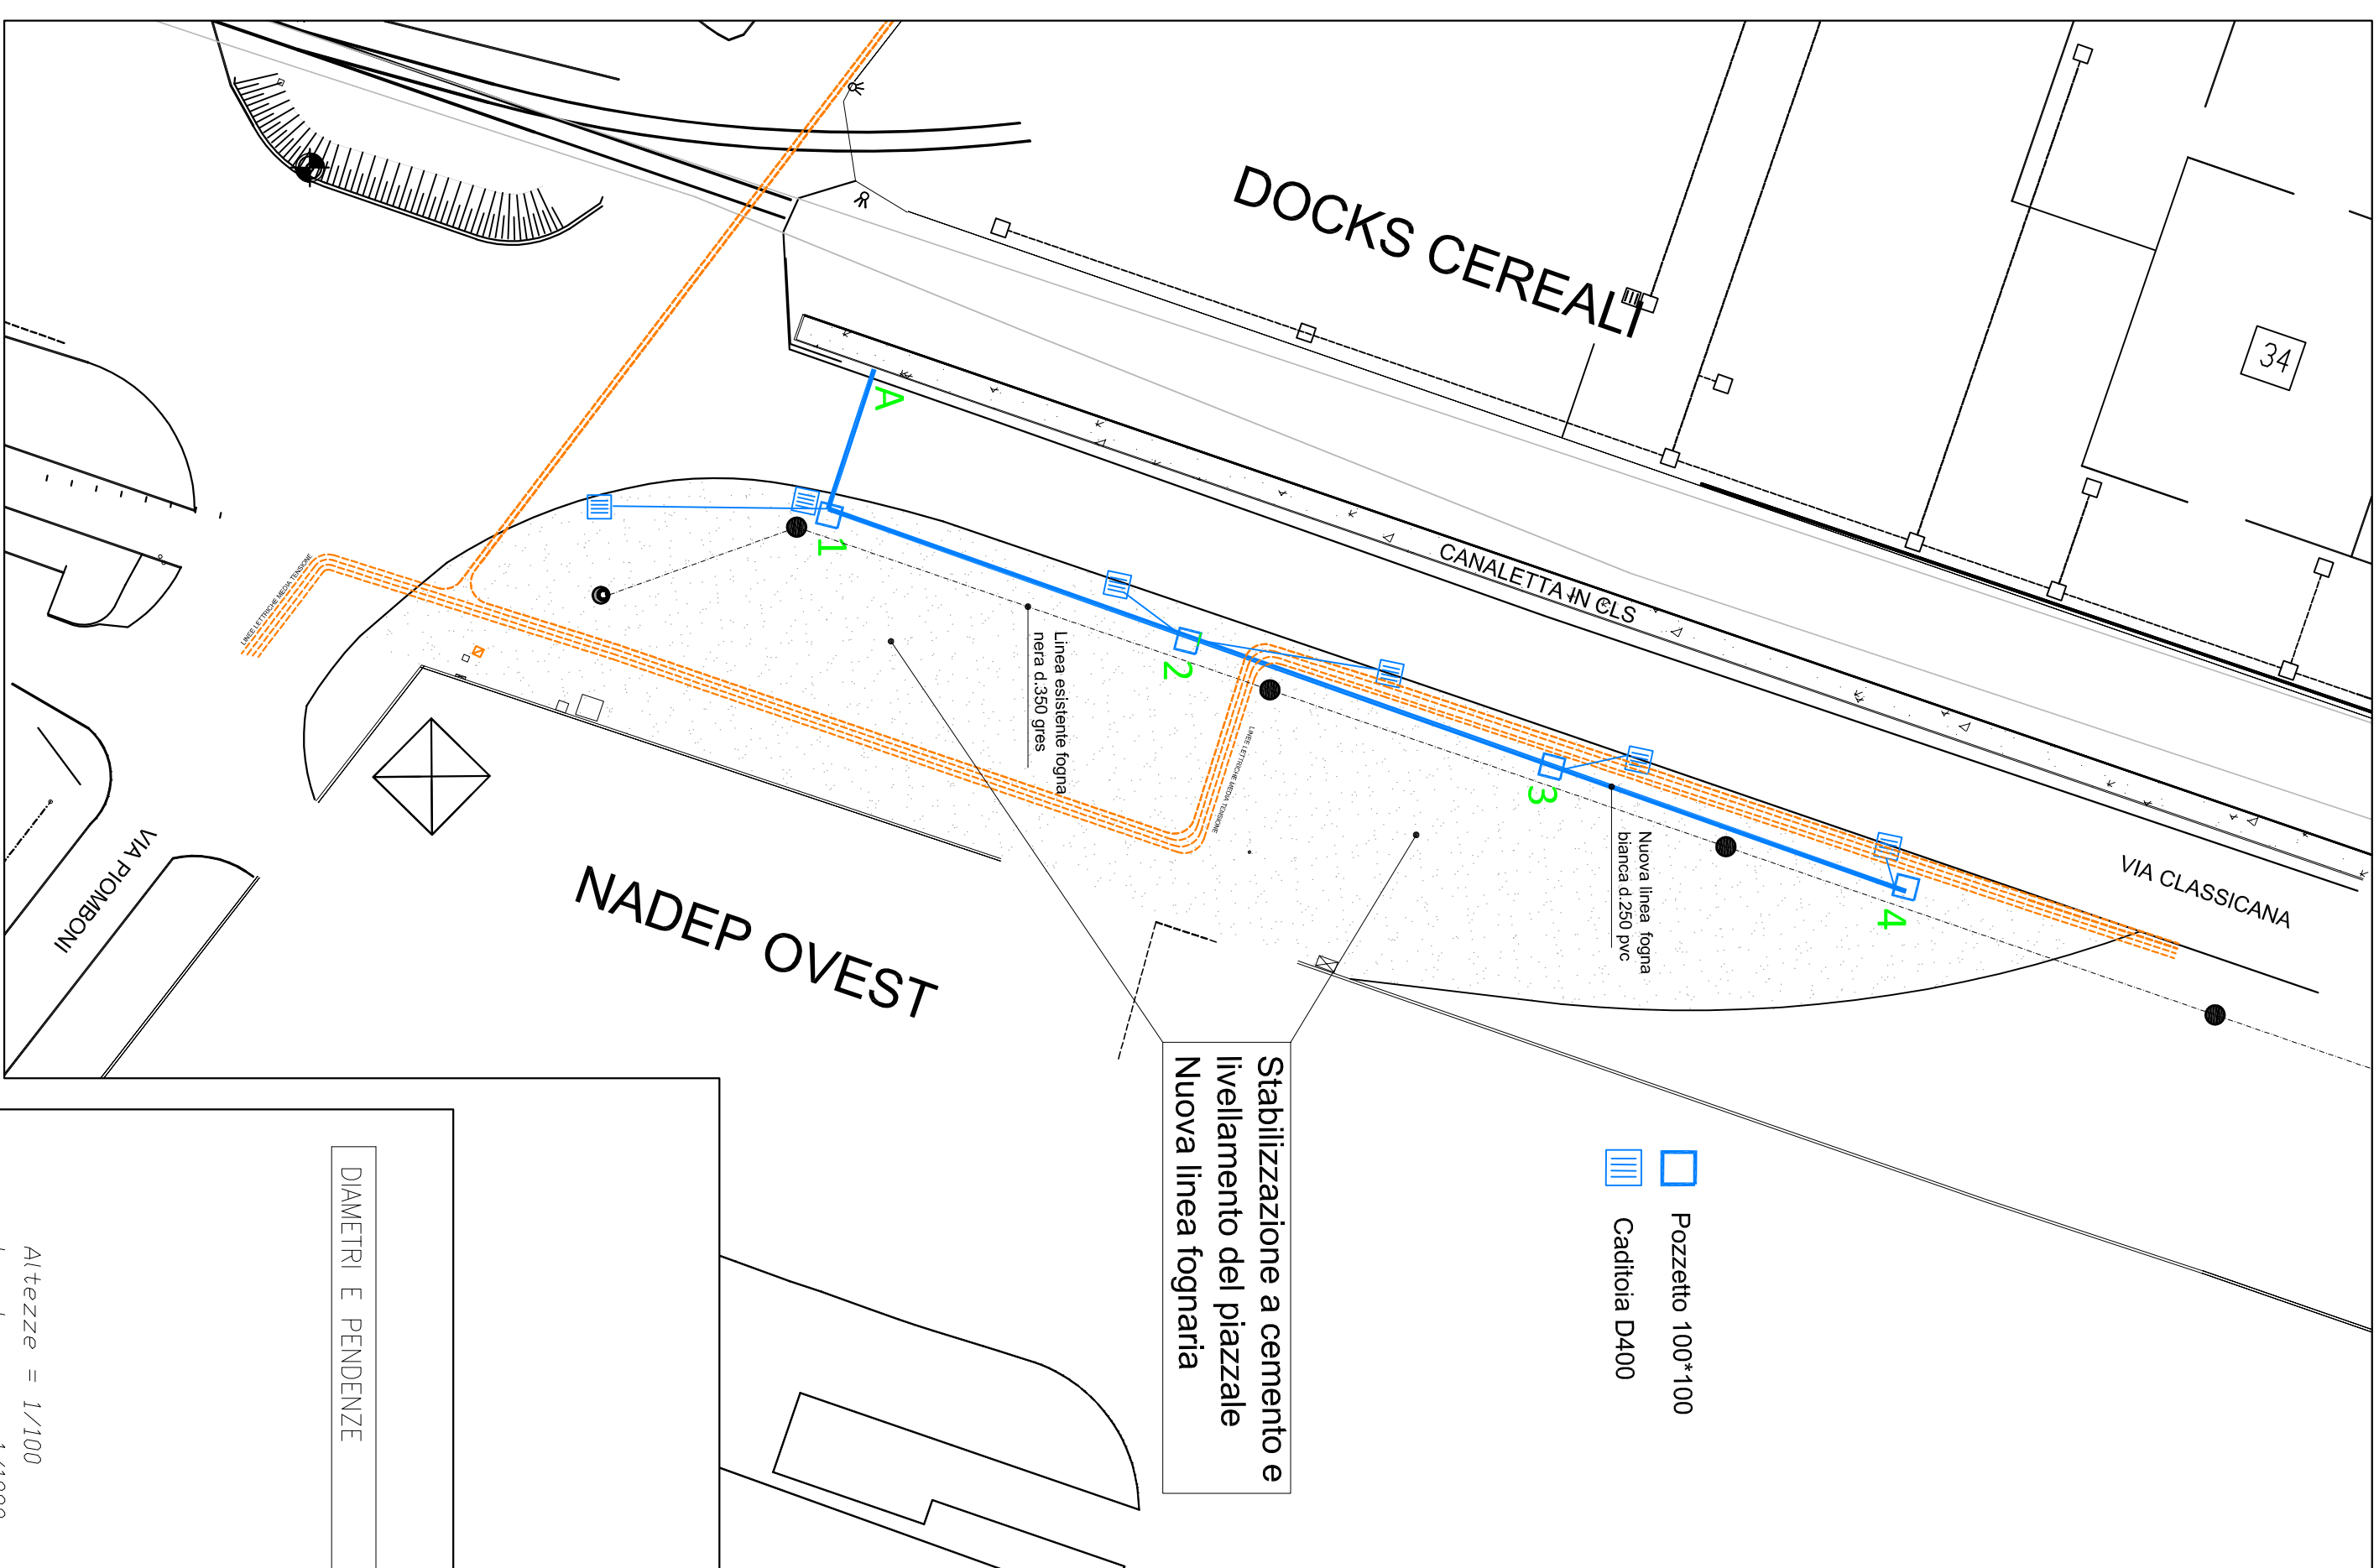


Planimetria di progetto linea fogna scala 1:1000

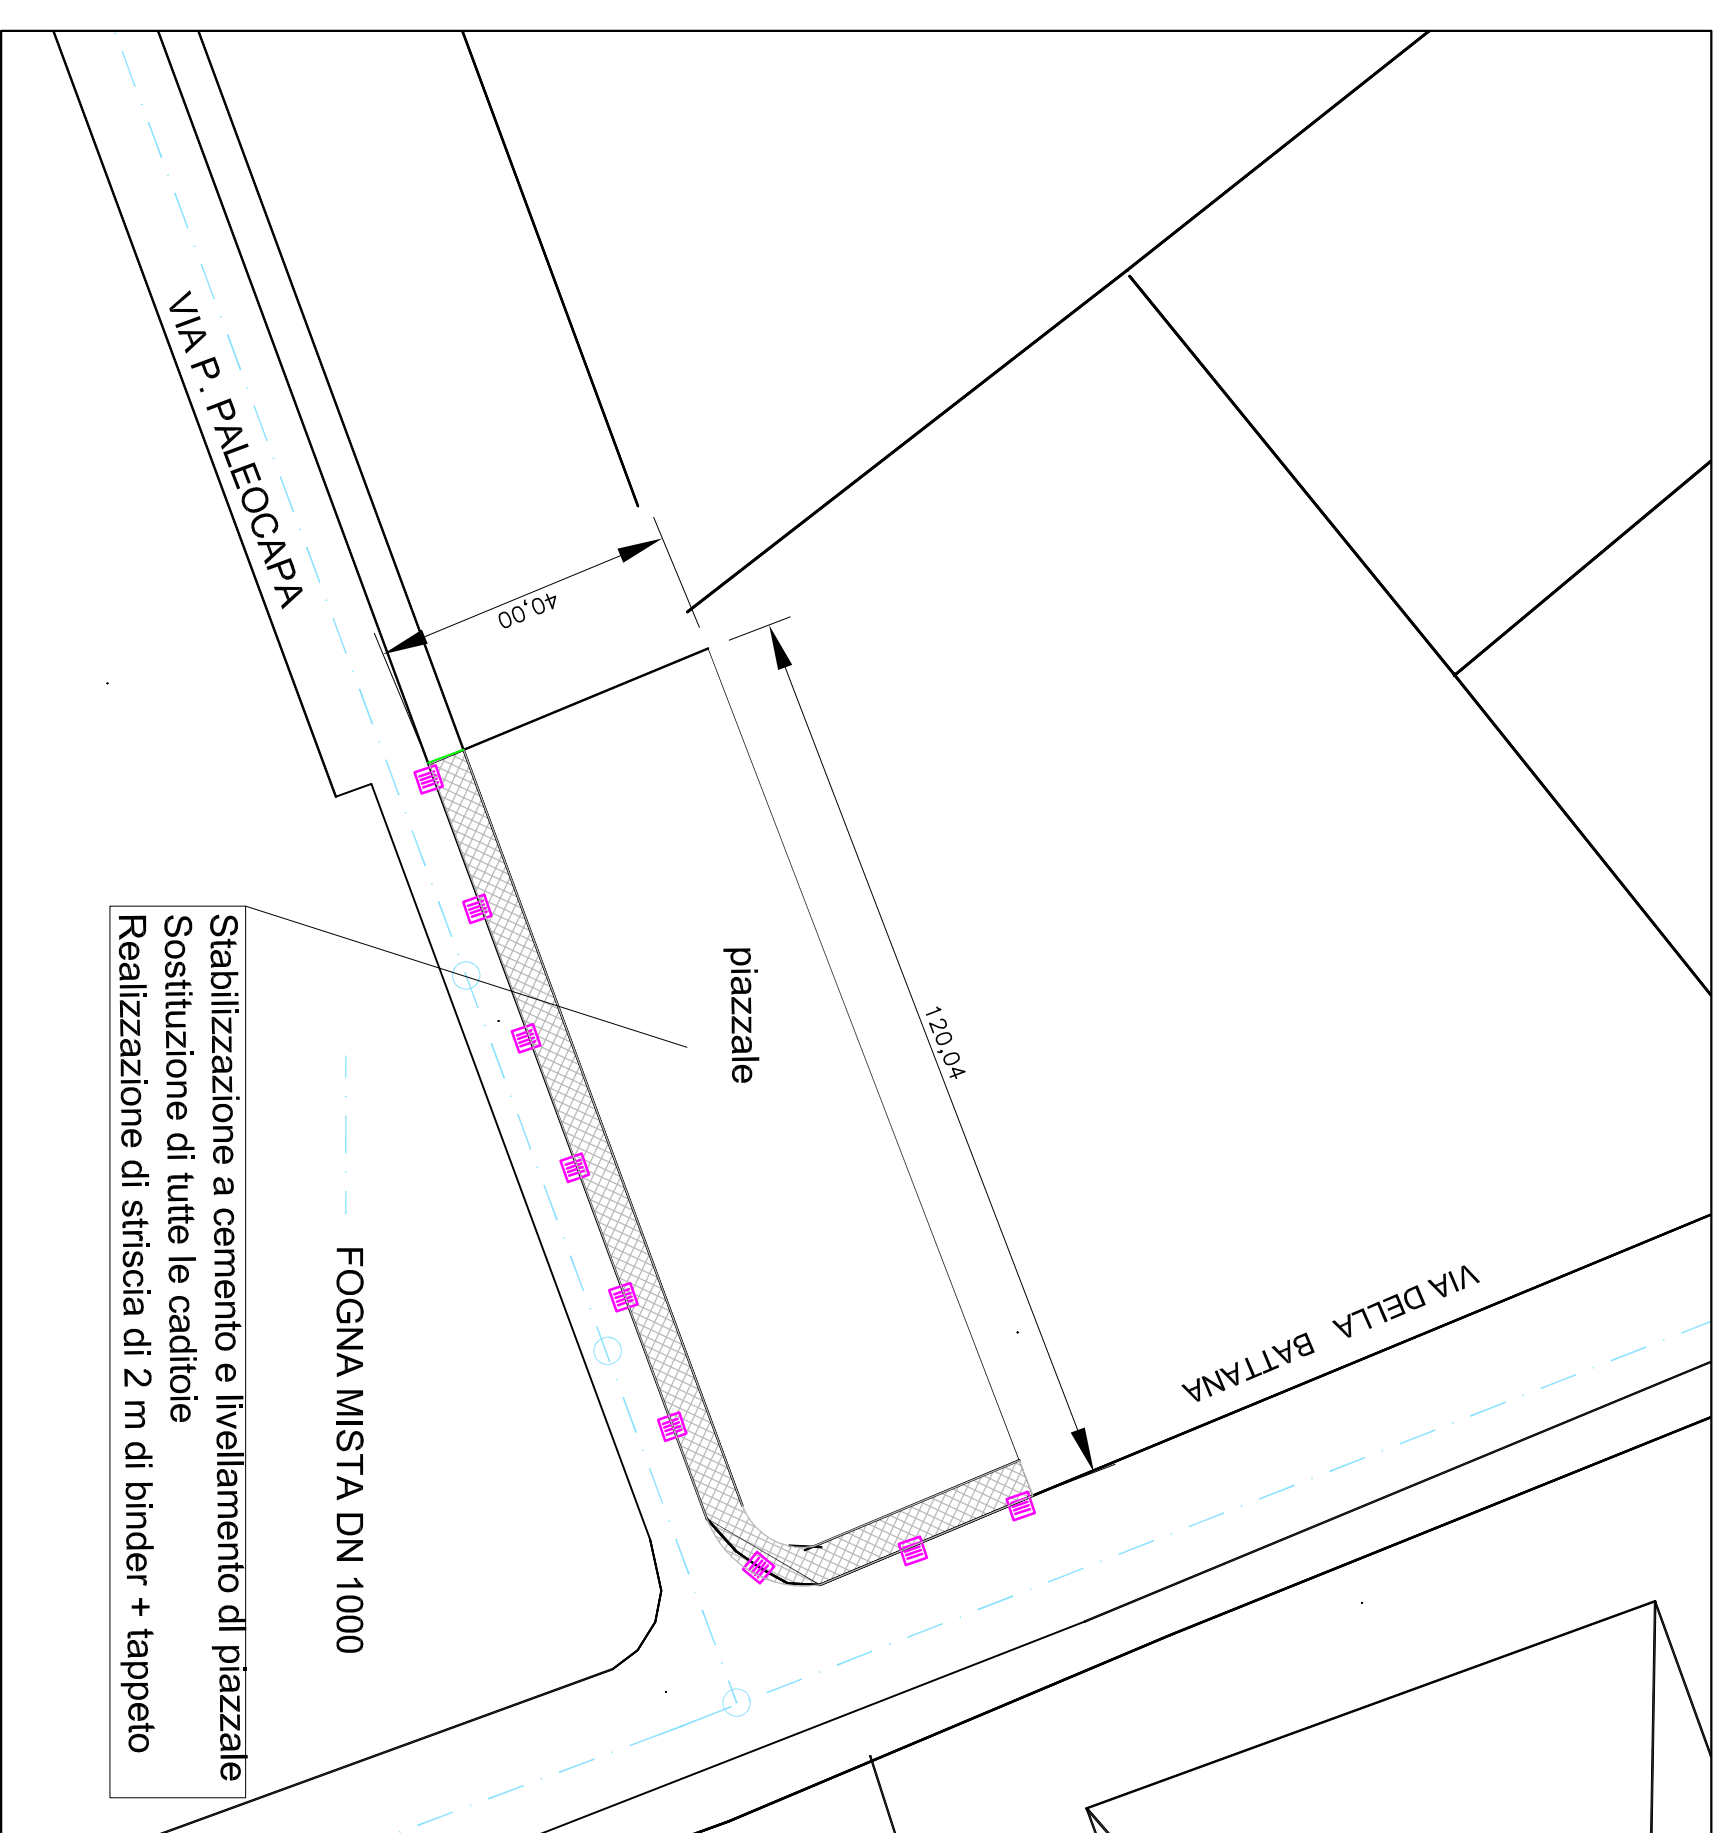

Planimetria di progetto sistemazione piazzale scala 1:1000

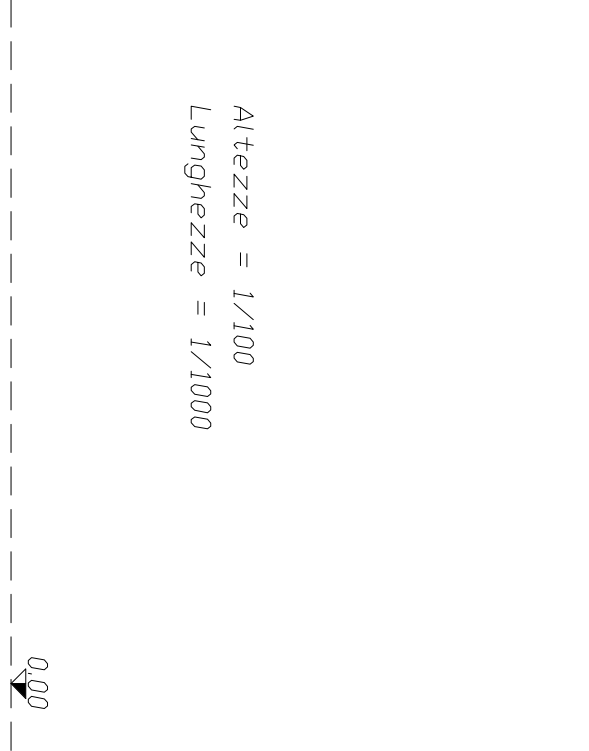

DIAMETRI E PENDENZE	RETE BIANCA	PVC Ø250	P=2‰		
<div>Altezza = 1/100 Lunghezze = 1/1000</div>					
PUNTI	<div>0.00 -2.00</div> <div>A1234</div>				
QUOTE TERRENO ESISTENTE	3.79	4.06	3.91	3.86	3.76
QUOTE SCORRIMENTO	2.57	2.59	2.65	2.71	2.77
DISTANZE PARZIALI	12.50	30.00	30.00	30.00	
DISTANZE PROGRESSIVE	0.00	12.50	42.50	72.50	102.50
POZZETTI	1	2	3	4	

INTERVENTO:
Interventi di manutenzione straordinaria sulla viabilità in ambito portuale

Progetto preliminare-definitivo-esecutivo

[illegible]