

**Agenzia del Territorio
CATASTO FABBRICATI
Ufficio Provinciale di
Ravenna**

Dichiarazione protocollo n. RA0127451 del 09/09/2009

Planimetria di u.i.u. in Comune di Ravenna

Via Maccalone

civ. 51

Identificativi Catastali:

Sezione: RA

Foglio: 63

Particella: 1051

Subalterno:

Compilata da:
Magri Raffaele

Iscritto all'albo:
Geometri


Prov. Ravenna

N. 908

Scheda n. 1

Scala 1:500

SCHEDA 1 DI 2

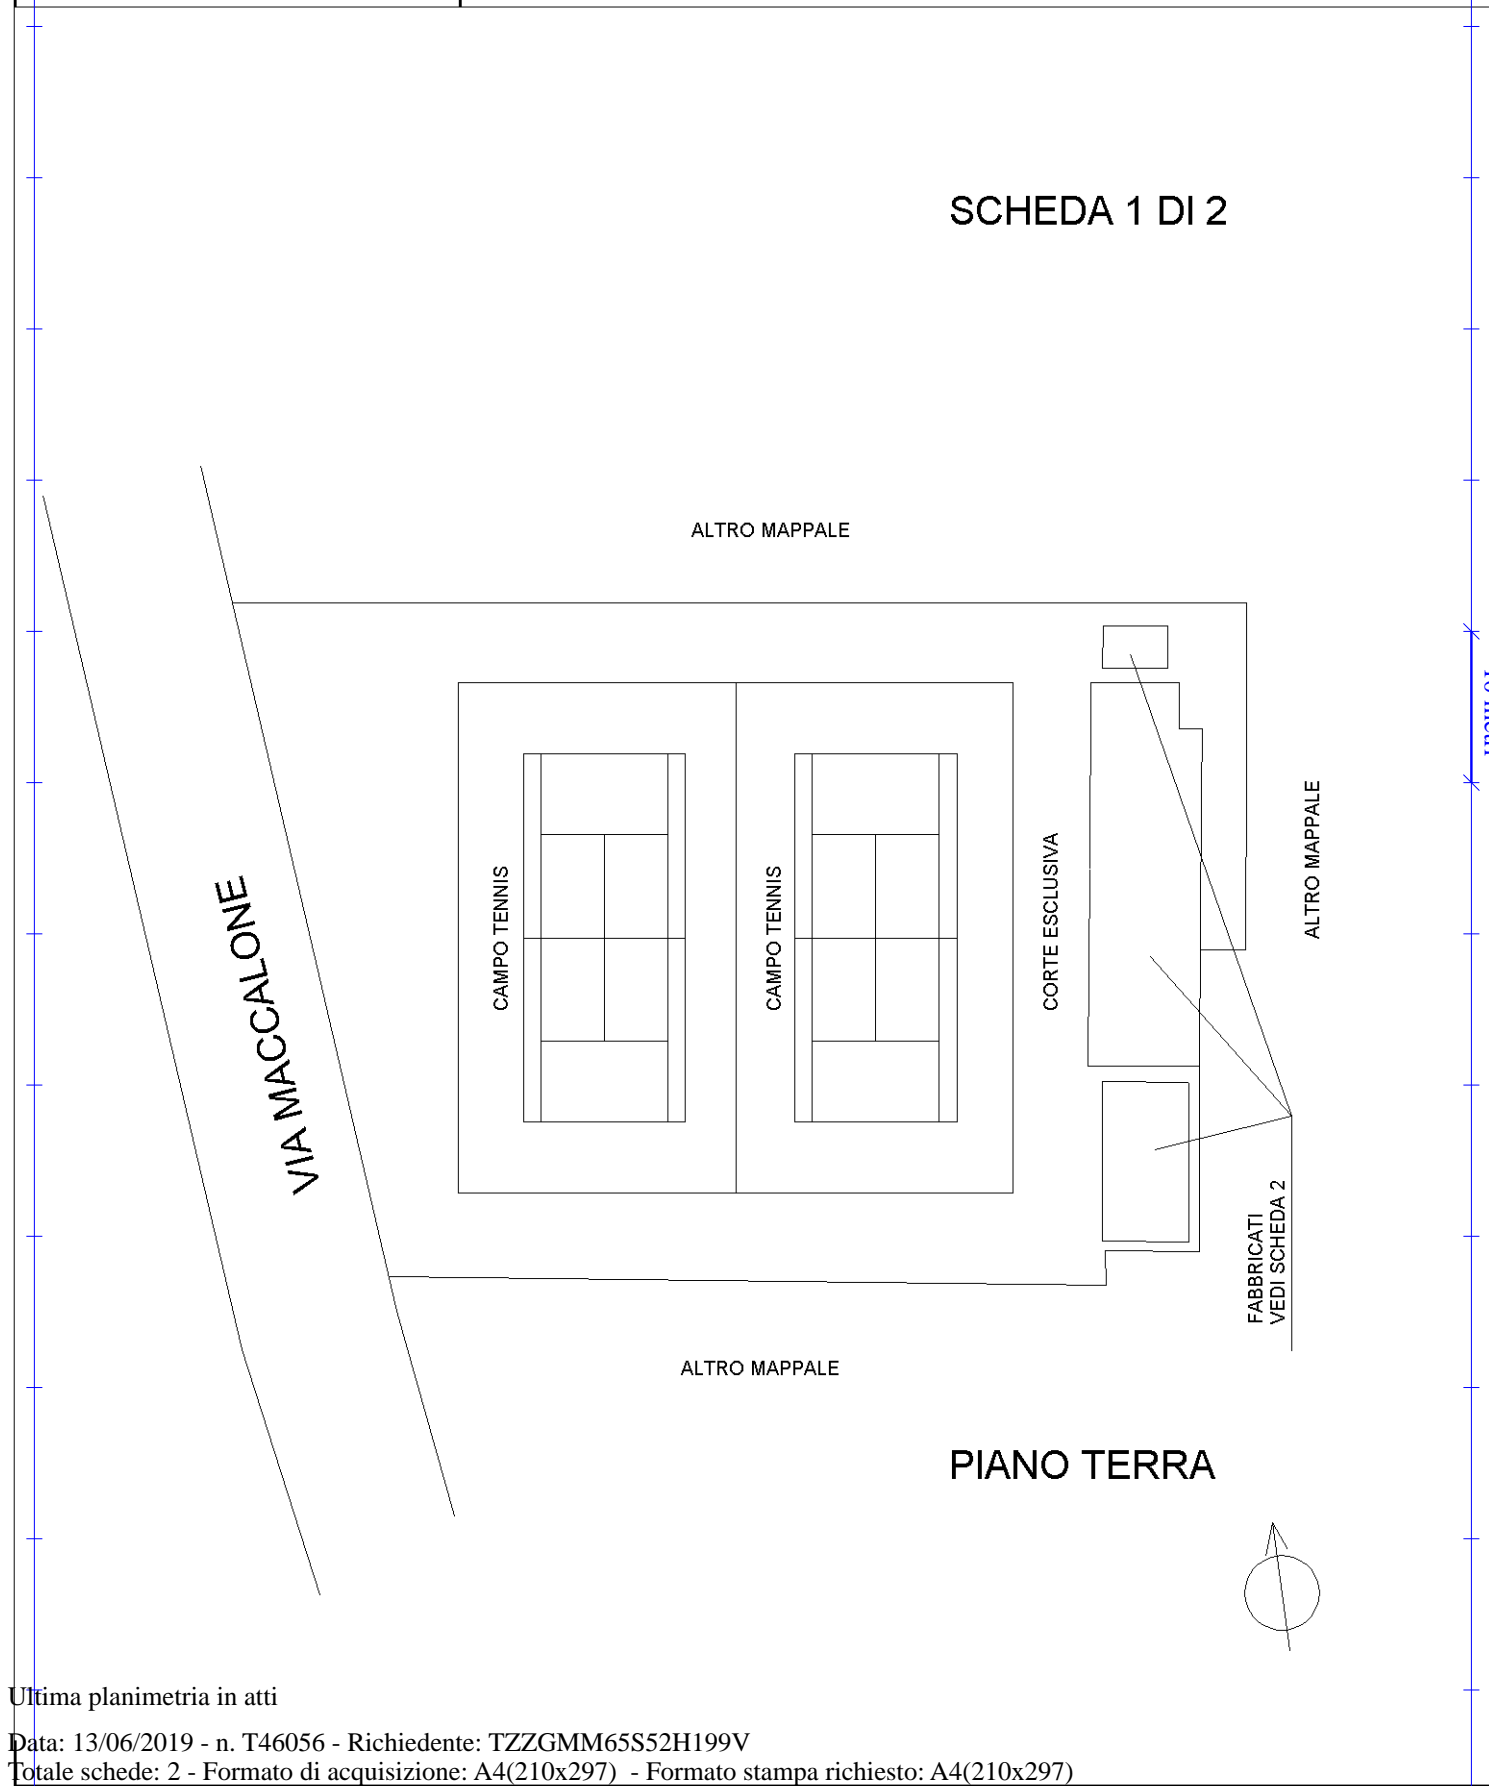

Catasto dei Fabbricati - Situazione al 13/06/2019 - Comune di RAVENNA (H199) - < Sez.Urb.: RA - Foglio: 63 - Particella: 1051 - Subalterno: 0 >
VIA MACCALLEONE n. 51 piano: T;

Ultima planimetria in atti

**Agenzia del Territorio
CATASTO FABBRICATI
Ufficio Provinciale di
Ravenna**

Dichiarazione protocollo n. RA0127451 del 09/09/2009

Planimetria di u.i.u. in Comune di Ravenna

Via Maccalone

civ. 51

Identificativi Catastali:

Sezione: RA

Foglio: 63

Particella: 1051

Subalterno:

Compilata da:
Magri Raffaele


Iscritto all'albo:
Geometri

Prov. Ravenna



N. 908

Scheda n. 2


Scala 1:200

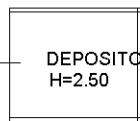

SCHEDA 2 DI 2

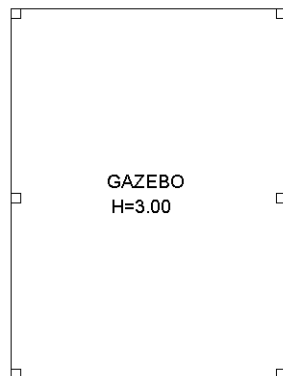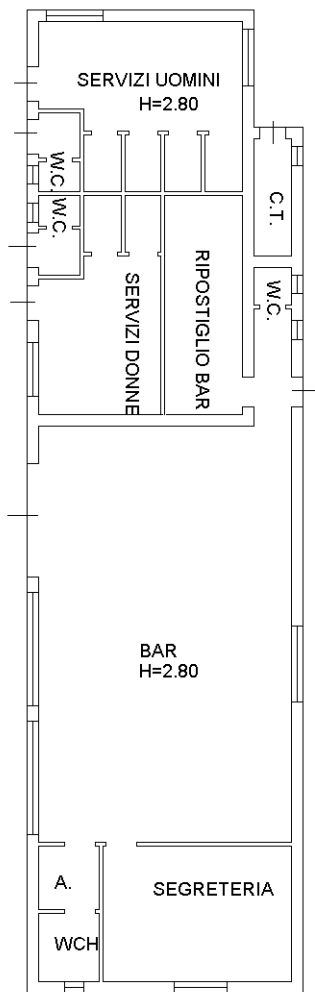

PIANO TERRA

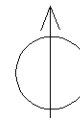

Ultima planimetria in atti