

Agenzia del Territorio
CATASTO FABBRICATI
Ufficio provinciale di
Ravenna

Dichiarazione protocollo n. RA0127451 del 09/09/2009
Planimetria di u.i.u. in Comune di Ravenna
Via Maccalone


civ. 51

Identificativi Catastali:
Sezione: RA
Foglio: 63
Particella: 1052
Subalterno:

Compilata da:
Magri Raffaele
Iscritto all'albo:
Geometri
Prov. Ravenna

N. 908

Scheda n. 1 - Scala 1: 500

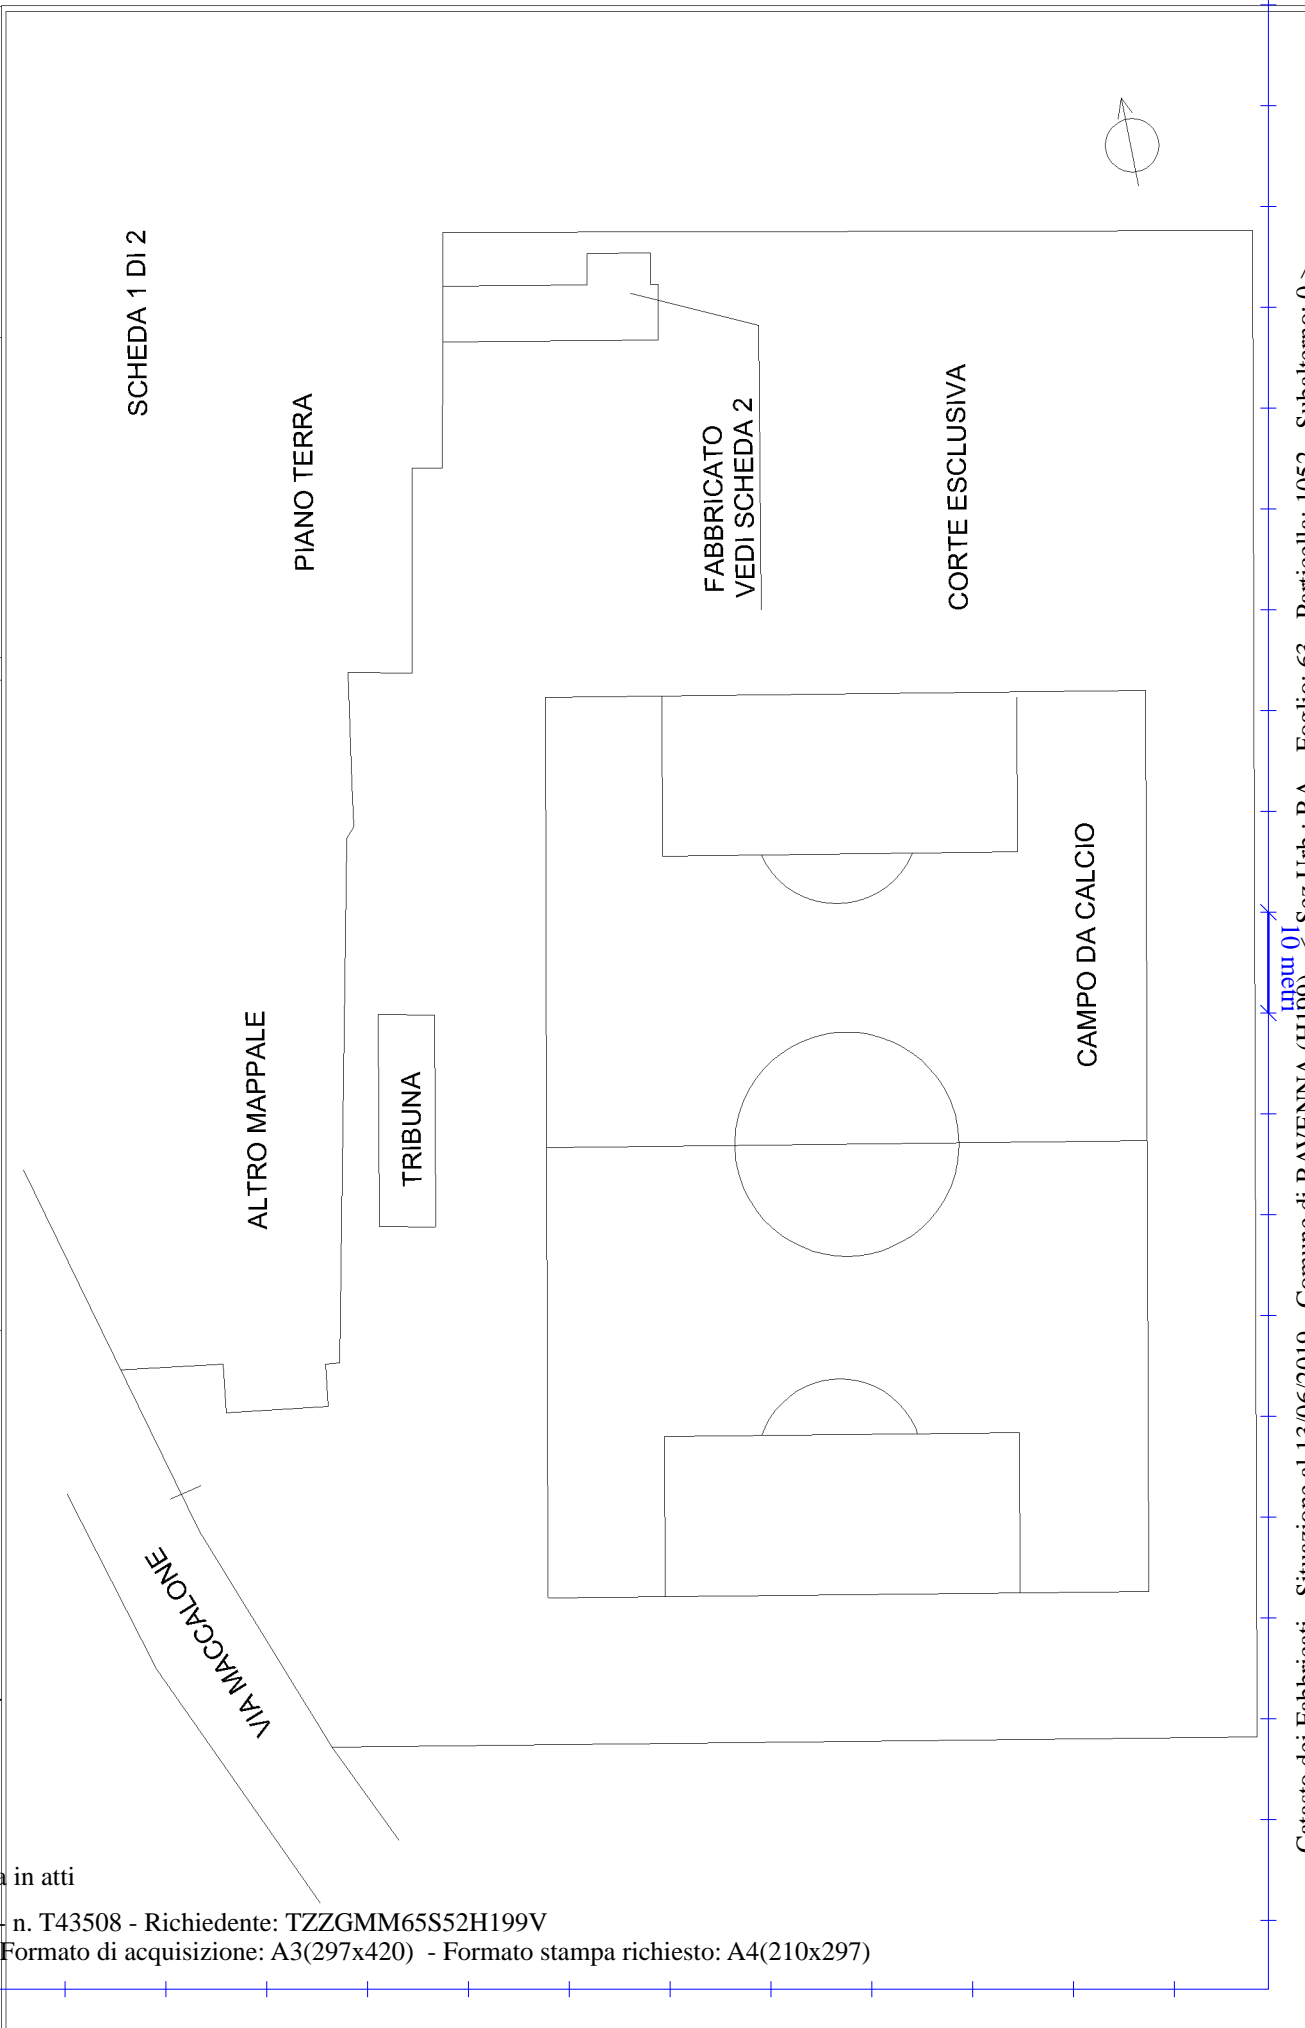

Ultima planimetria in atti

**Agenzia del Territorio
CATASTO FABBRICATI
Ufficio Provinciale di
Ravenna**

Dichiarazione protocollo n. RA0127451 del 09/09/2009

Planimetria di u.i.u. in Comune di Ravenna

Via Maccalone

civ. 51

Identificativi Catastali:

Sezione: RA
Foglio: 63
Particella: 1052
Subalterno:

Compilata da:
Magri Raffaele

Iscritto all'albo:
Geometri


Prov. Ravenna

N. 908

Scheda n. 2

Scala 1:200

SCHEDA 2 DI 2

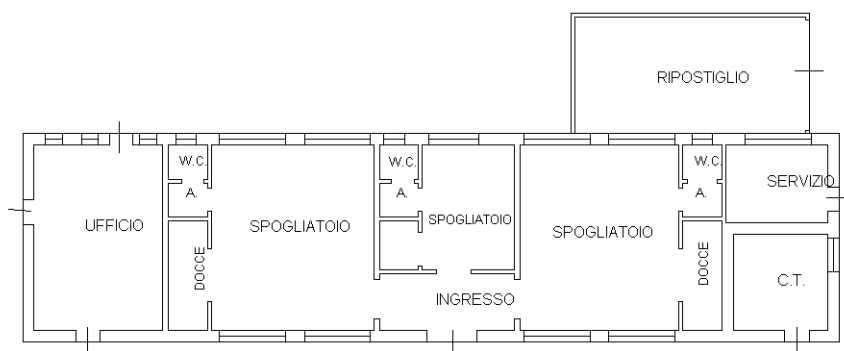

PIANO TERRA
H= 3.40



Catasto dei Fabbricati - Situazione al 13/06/2019 - Comune di RAVENNA (H199) - < Sez.Urb.: RA - Foglio: 63 - Particella: 1052 - Subalterno: 0 >
VIA MACCALONE n. 51 piano: T;

Ultima planimetria in atti