


Laboratorio 2

Rigenerazione Urbana

#permeabilità dei suoli
#spazio pubblico.

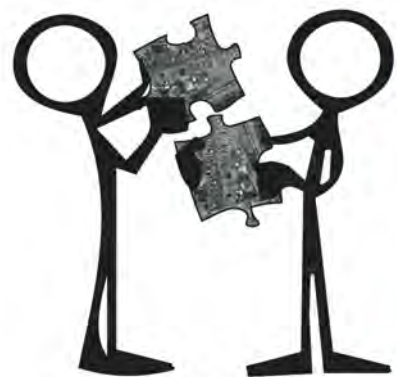

Ravenna
Partecipa
all'**Urbanistica**
Generale



Con il contributo
della L.R.
n.15/2018 sulla
partecipazione



Assessorato all'Urbanistica, Edilizia
Privata e Rigenerazione Urbana
Assessorato alla Partecipazione



SABATO 26 OTTOBRE 2019

ore 10.15-17

Sala del Consiglio dell'Area
Territoriale di Sant'Alberto,
Via Cavedone 37.

2° Laboratorio
di urbanistica partecipata

Programma della giornata:

10.15 Accoglienza

10.30 Introduzione, momento formativo, presentazione caso studio


11.45 Passeggiata esplorativa

13.00 Pranzo

14.00 Laboratorio partecipativo

16.30 Condivisione dei lavori

17.00 Conclusione

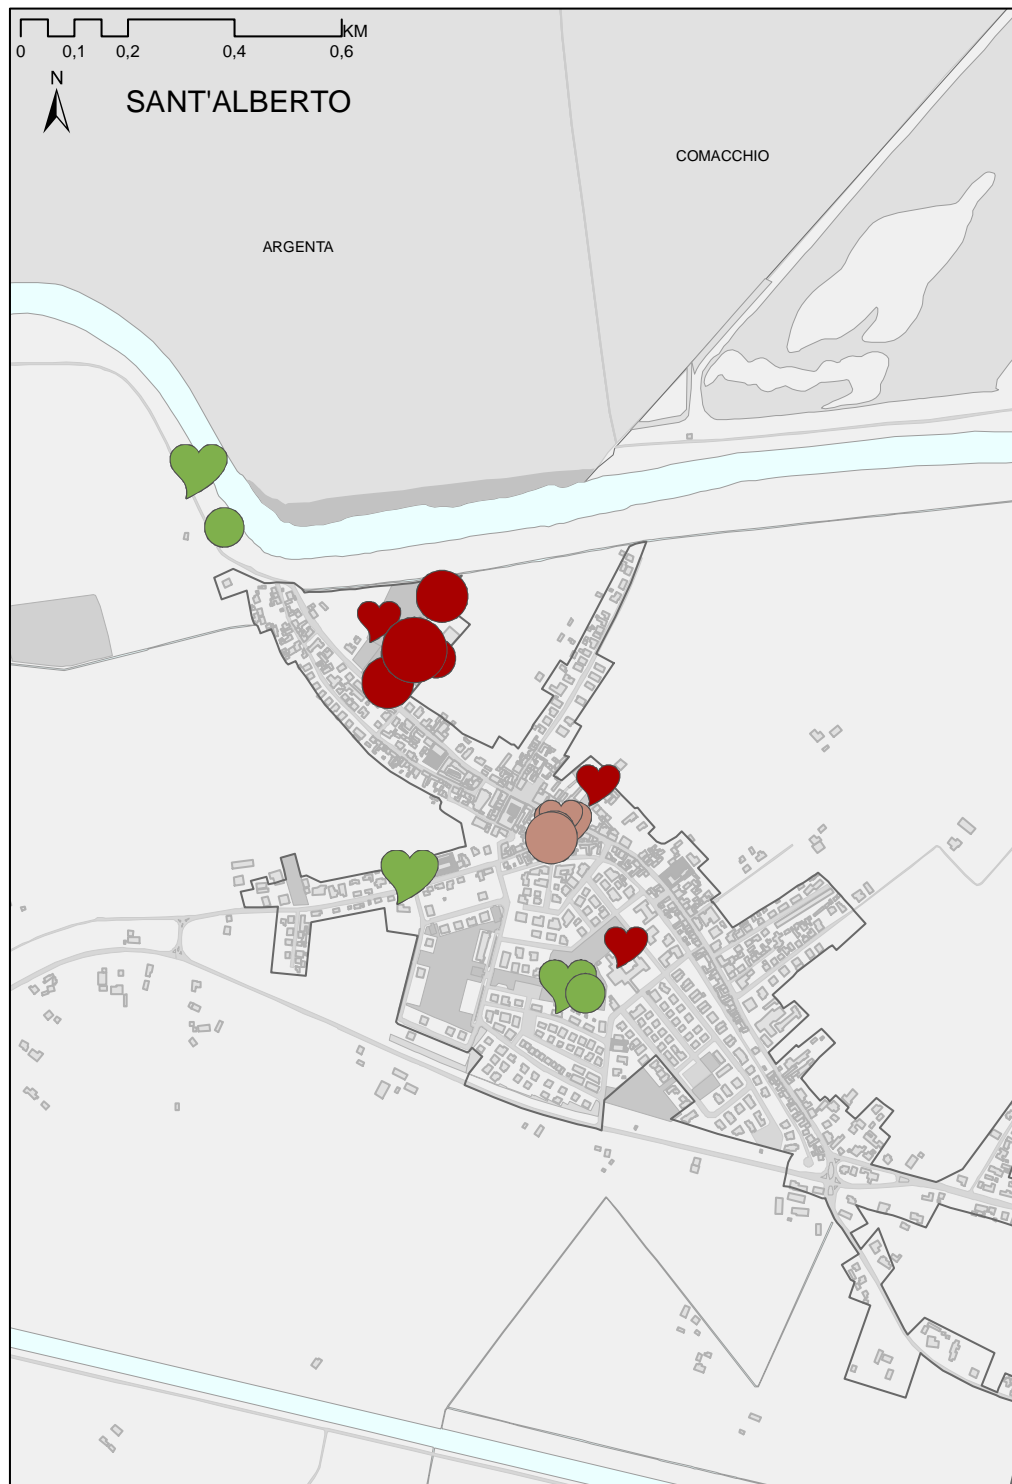

TEMATICHE

- | | | |
|---|------------------|---|
| 1 | INFRASTRUTTURE | 1.1 - DIFESA |
| | | 1.2 - VIARIE - MOBILITA' |
| | | 1.3 - CASSA DI COLMATA |
| 2 | SPAZIO COSTRUITO | 2.1 - COMPLESSI |
| | | 2.2 - SINGOLI EDIFICI |
| | | 2.2.1 - EX SCUOLE |
| | | 2.3 - PIAZZE/AREE PEDONALI |
| | | 2.4 - MONUMENTI STORICI |
| | | 2.5 - PARCHEGGIO |
| | | 2.6 - QUARTIERE |
| | | 2.7 - CAPANNI |
| | | 2.8 - LOCALI/BAR/NEGOZI/
LUOGHI DIVERTIMENTO |
| 3 | SPAZI APERTI | 3.1 - AMBIENTALE |
| | | 3.2 - AGRICOLO |
| | | 3.3 - PARCHI E GIARDINI |
| | | 3.4 - VERDE PERIURBANO |
| | | 3.5 - LITORALE |

LUOGHI IDENTITARI

- | | | | |
|--|--|--|--|
| | | | WORLD CAFE' - (A, B, C...)
QUESTIONARIO |
|--|--|--|--|

LUOGHI DELLA RIGENERAZIONE

- | | | | |
|--|--|--|--|
| | | | WORLD CAFE' - (A, B, C...)
QUESTIONARIO |
| | | | MAPPA DEI LUOGHI |





uno sguardo sulla
Piazza G. Garibaldi di Sant'Alberto



Luogo identitario spazio pubblico



Torre civica: costruita nel 1854 fu fatta saltare dalle truppe tedesche durante la 2° guerra mondiale il 13/12/1944 attualmente ne resta il vuoto urbano, evidente nella cartolina



La piazza oggi risulta divisa nelle funzioni
e frammentata nella percezione,
a cusa presenza della strada



Espansione del paese

1957




2019




Come restituiamo ai cittadini una piazza attraattiva, resiliente e vivibile?



spazio pubblico

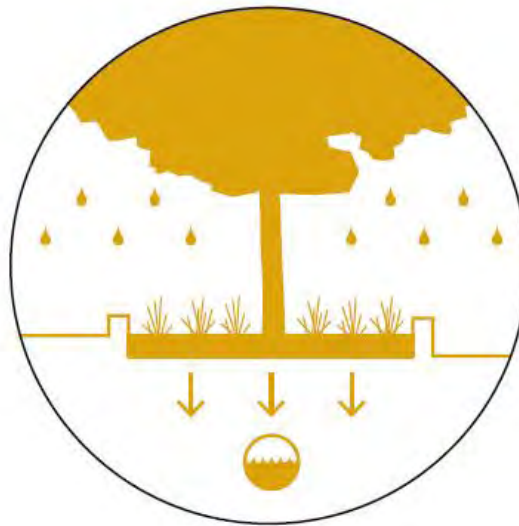


suolo

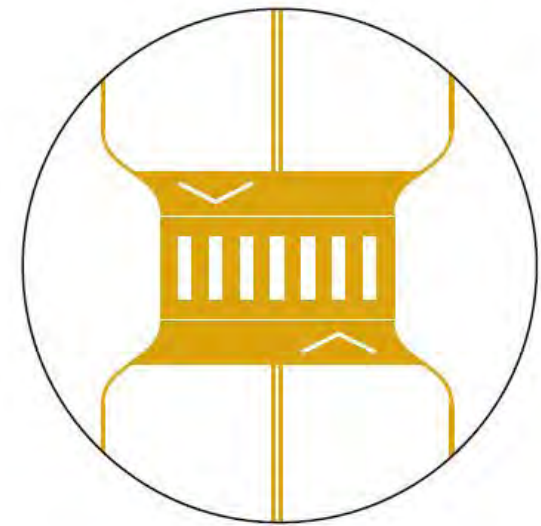

viabilità



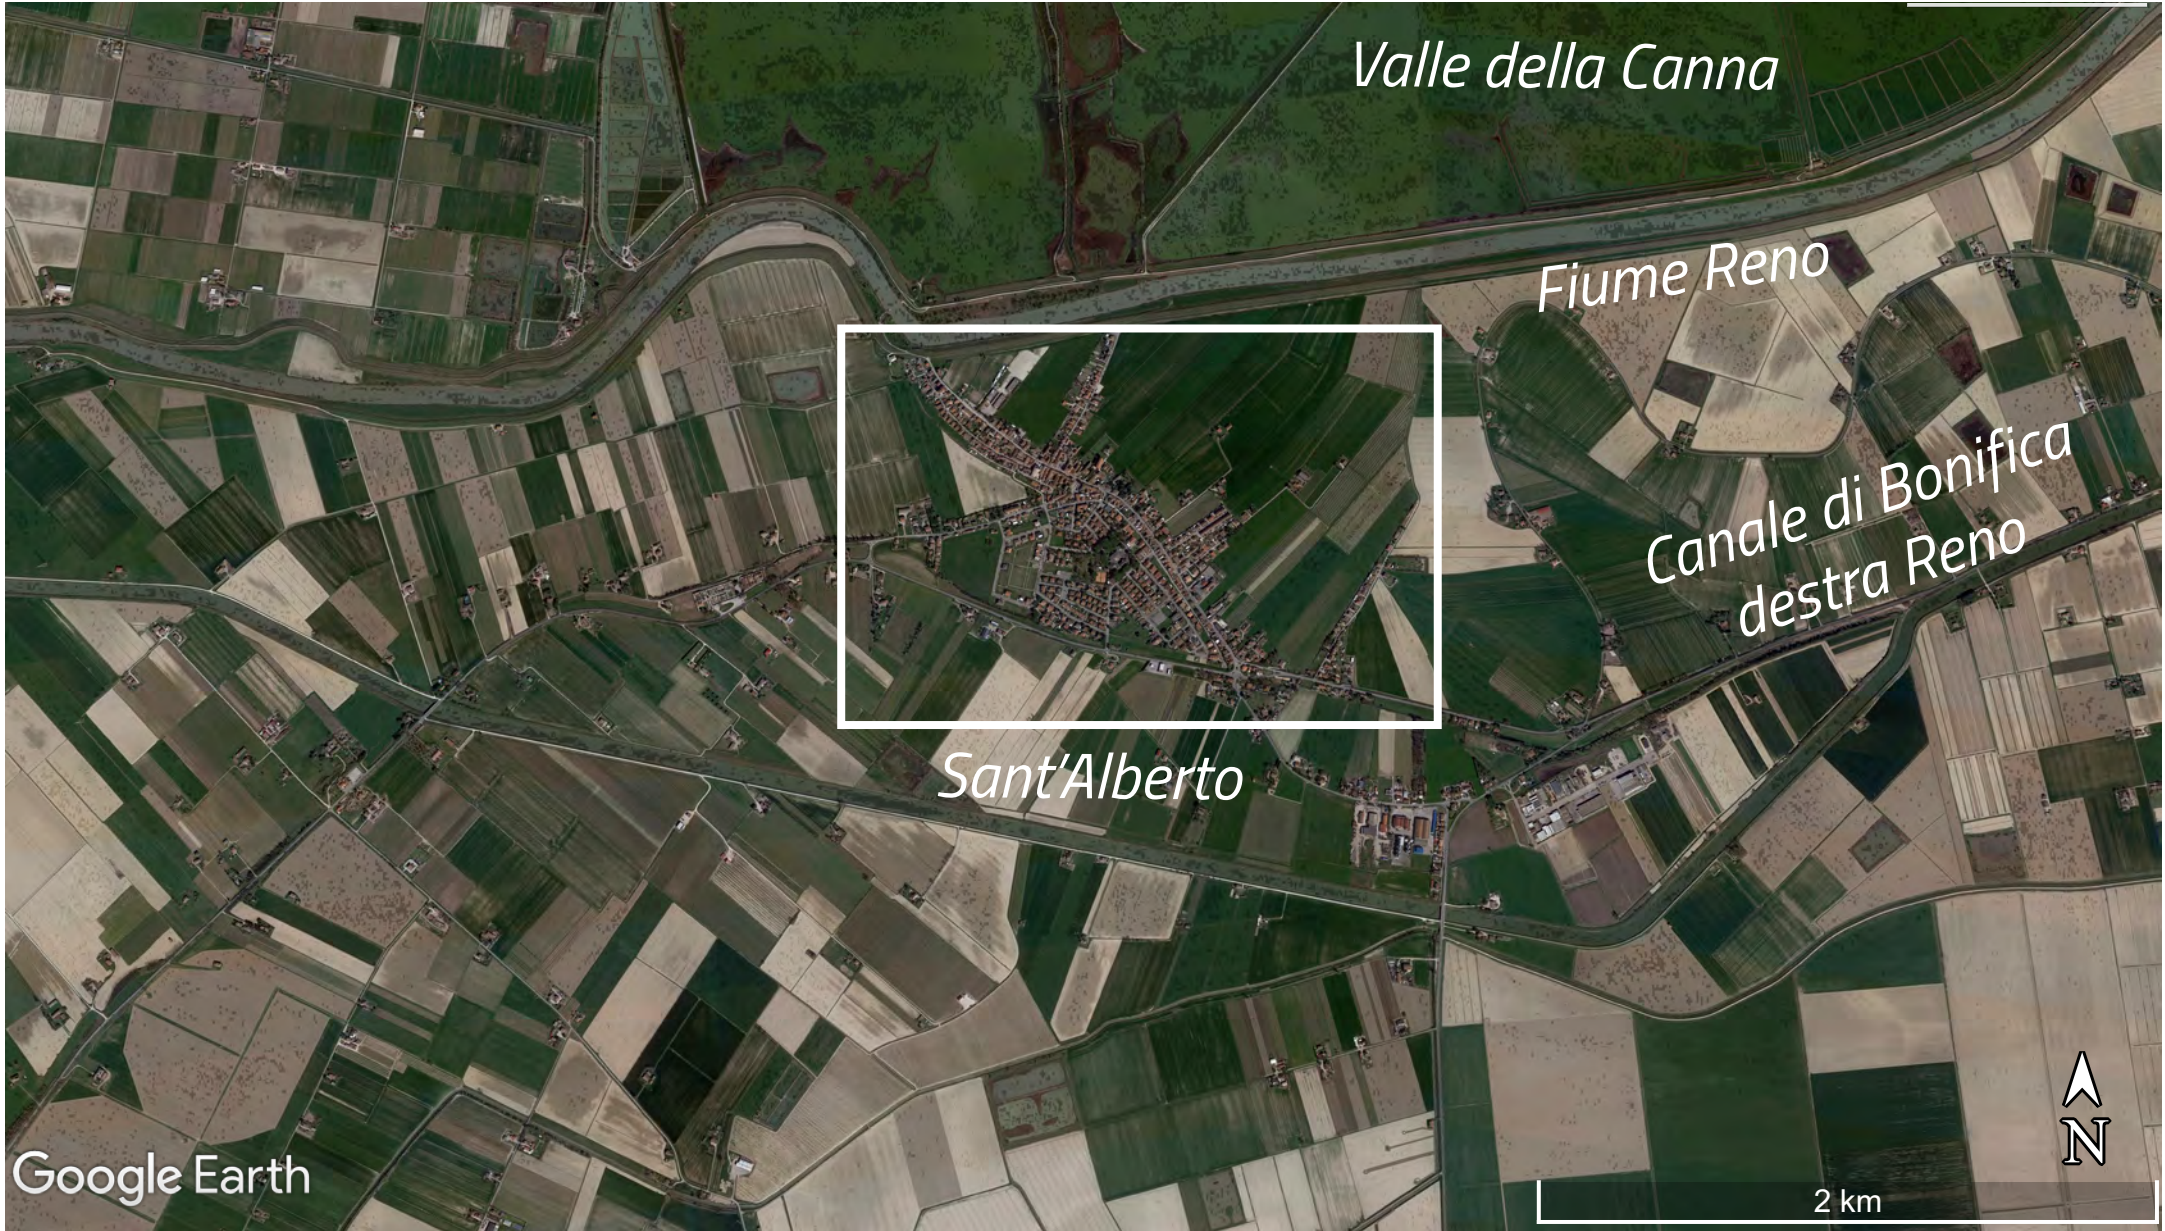

Valle della Canna


Fiume Reno

*Canale di Bonifica
destra Reno*



Sant'Alberto



Google Earth

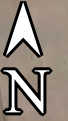



2 km

Ravenna ↓



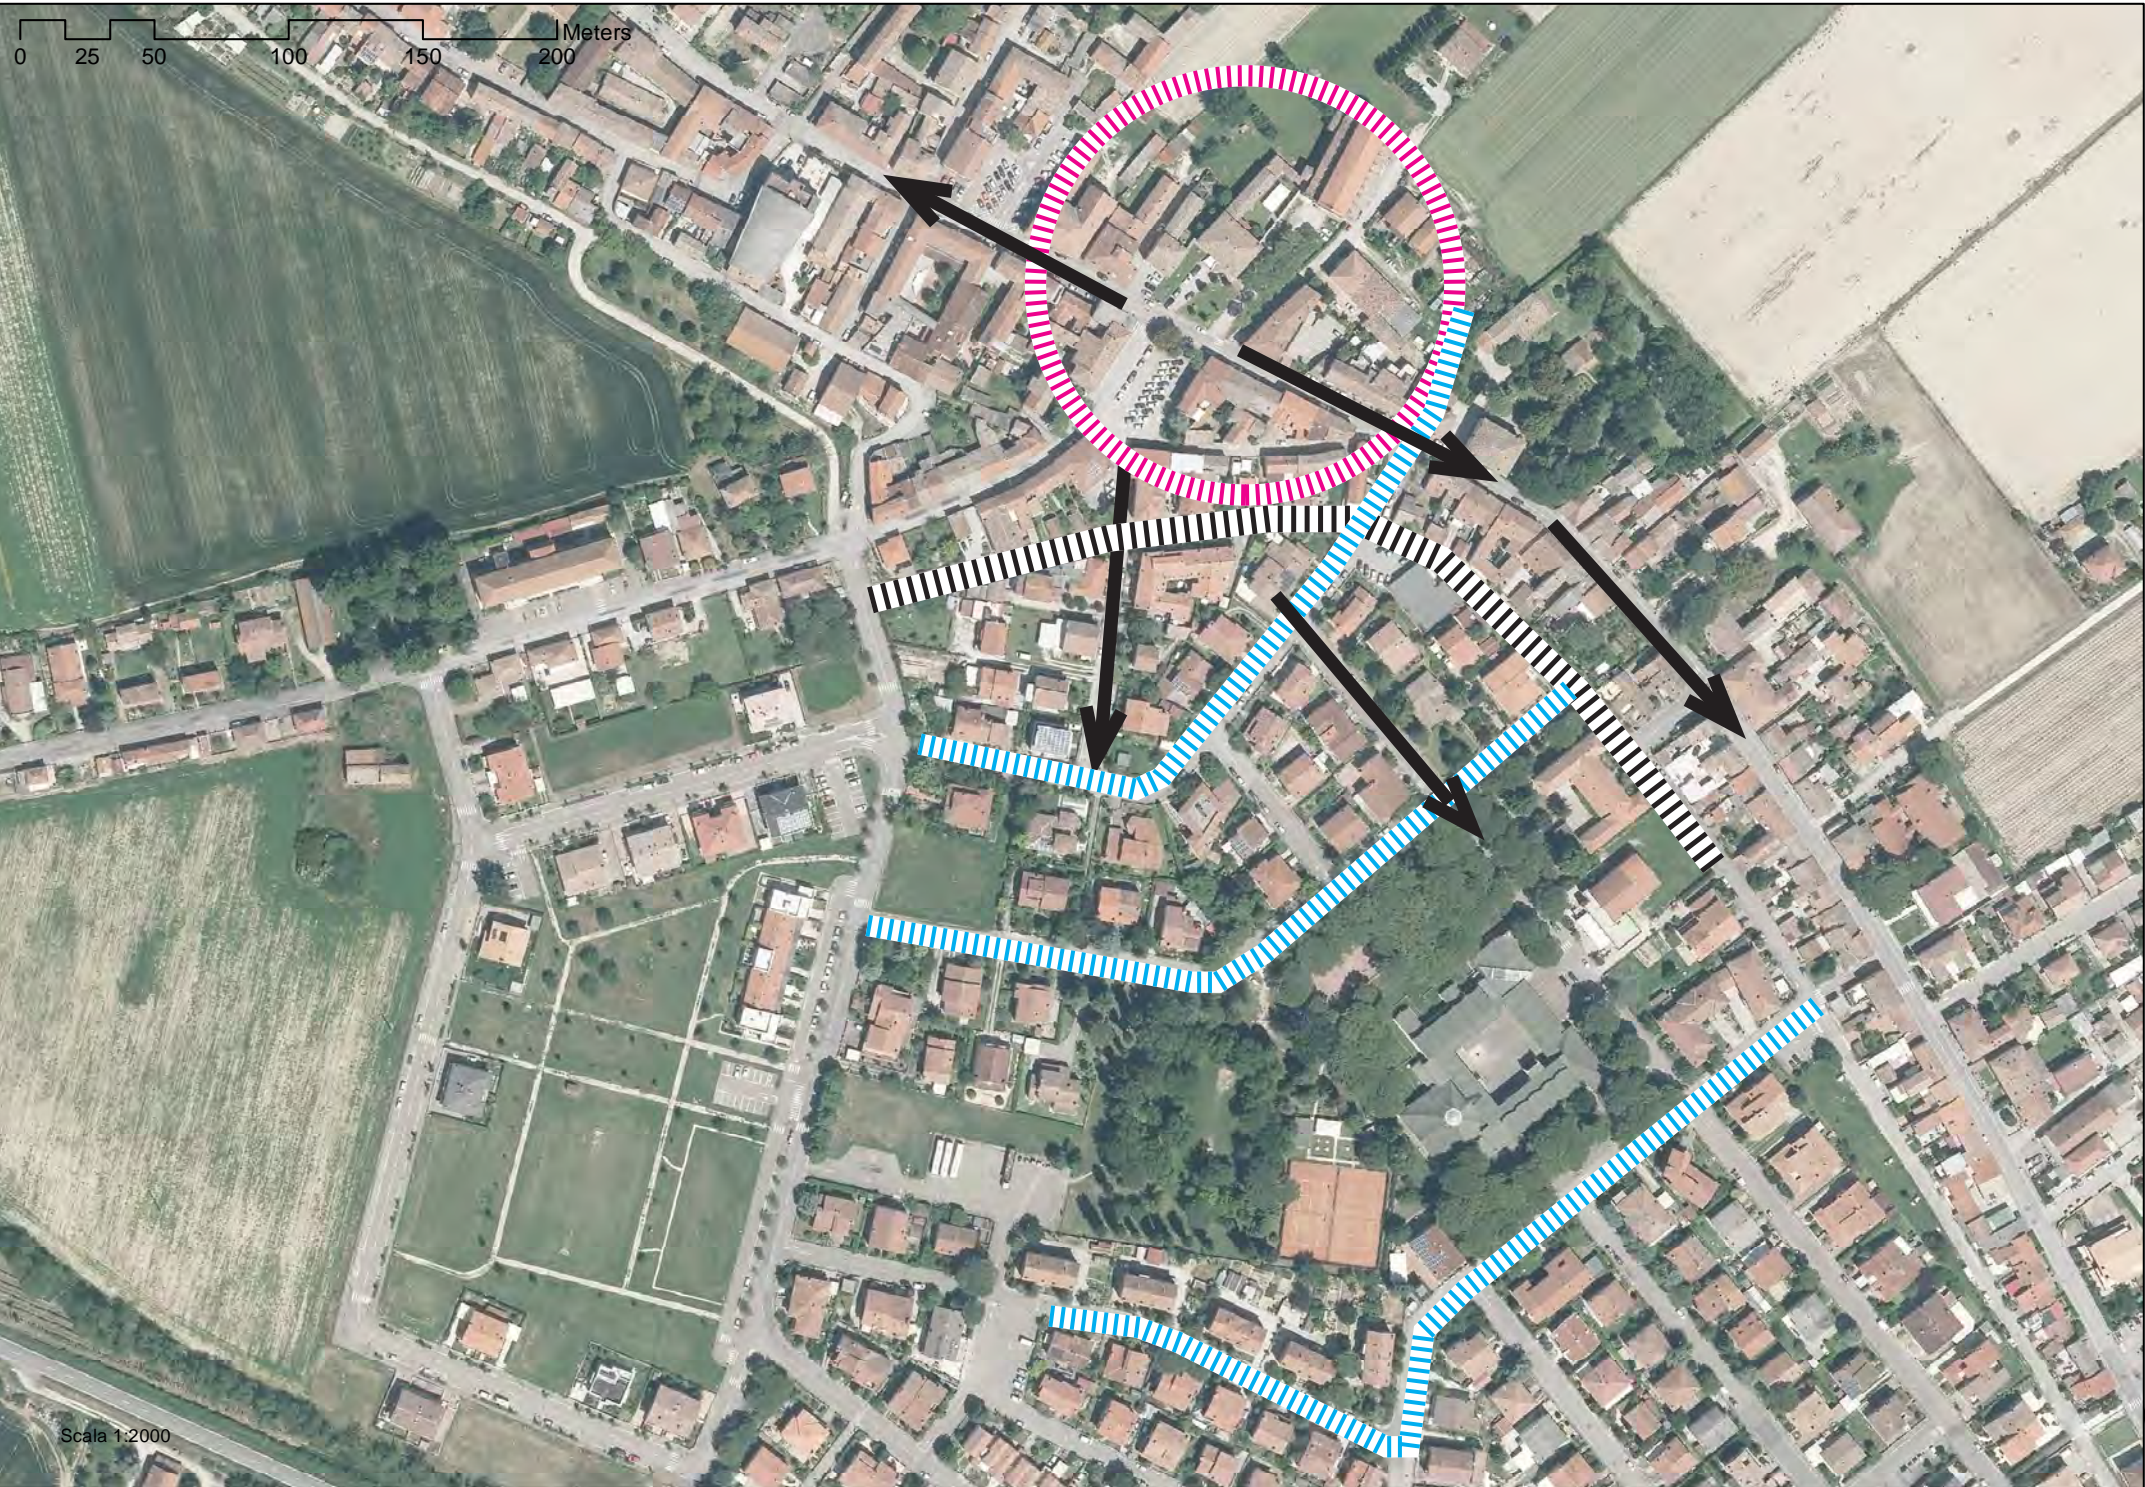
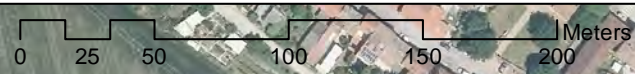


Scala 1:2000

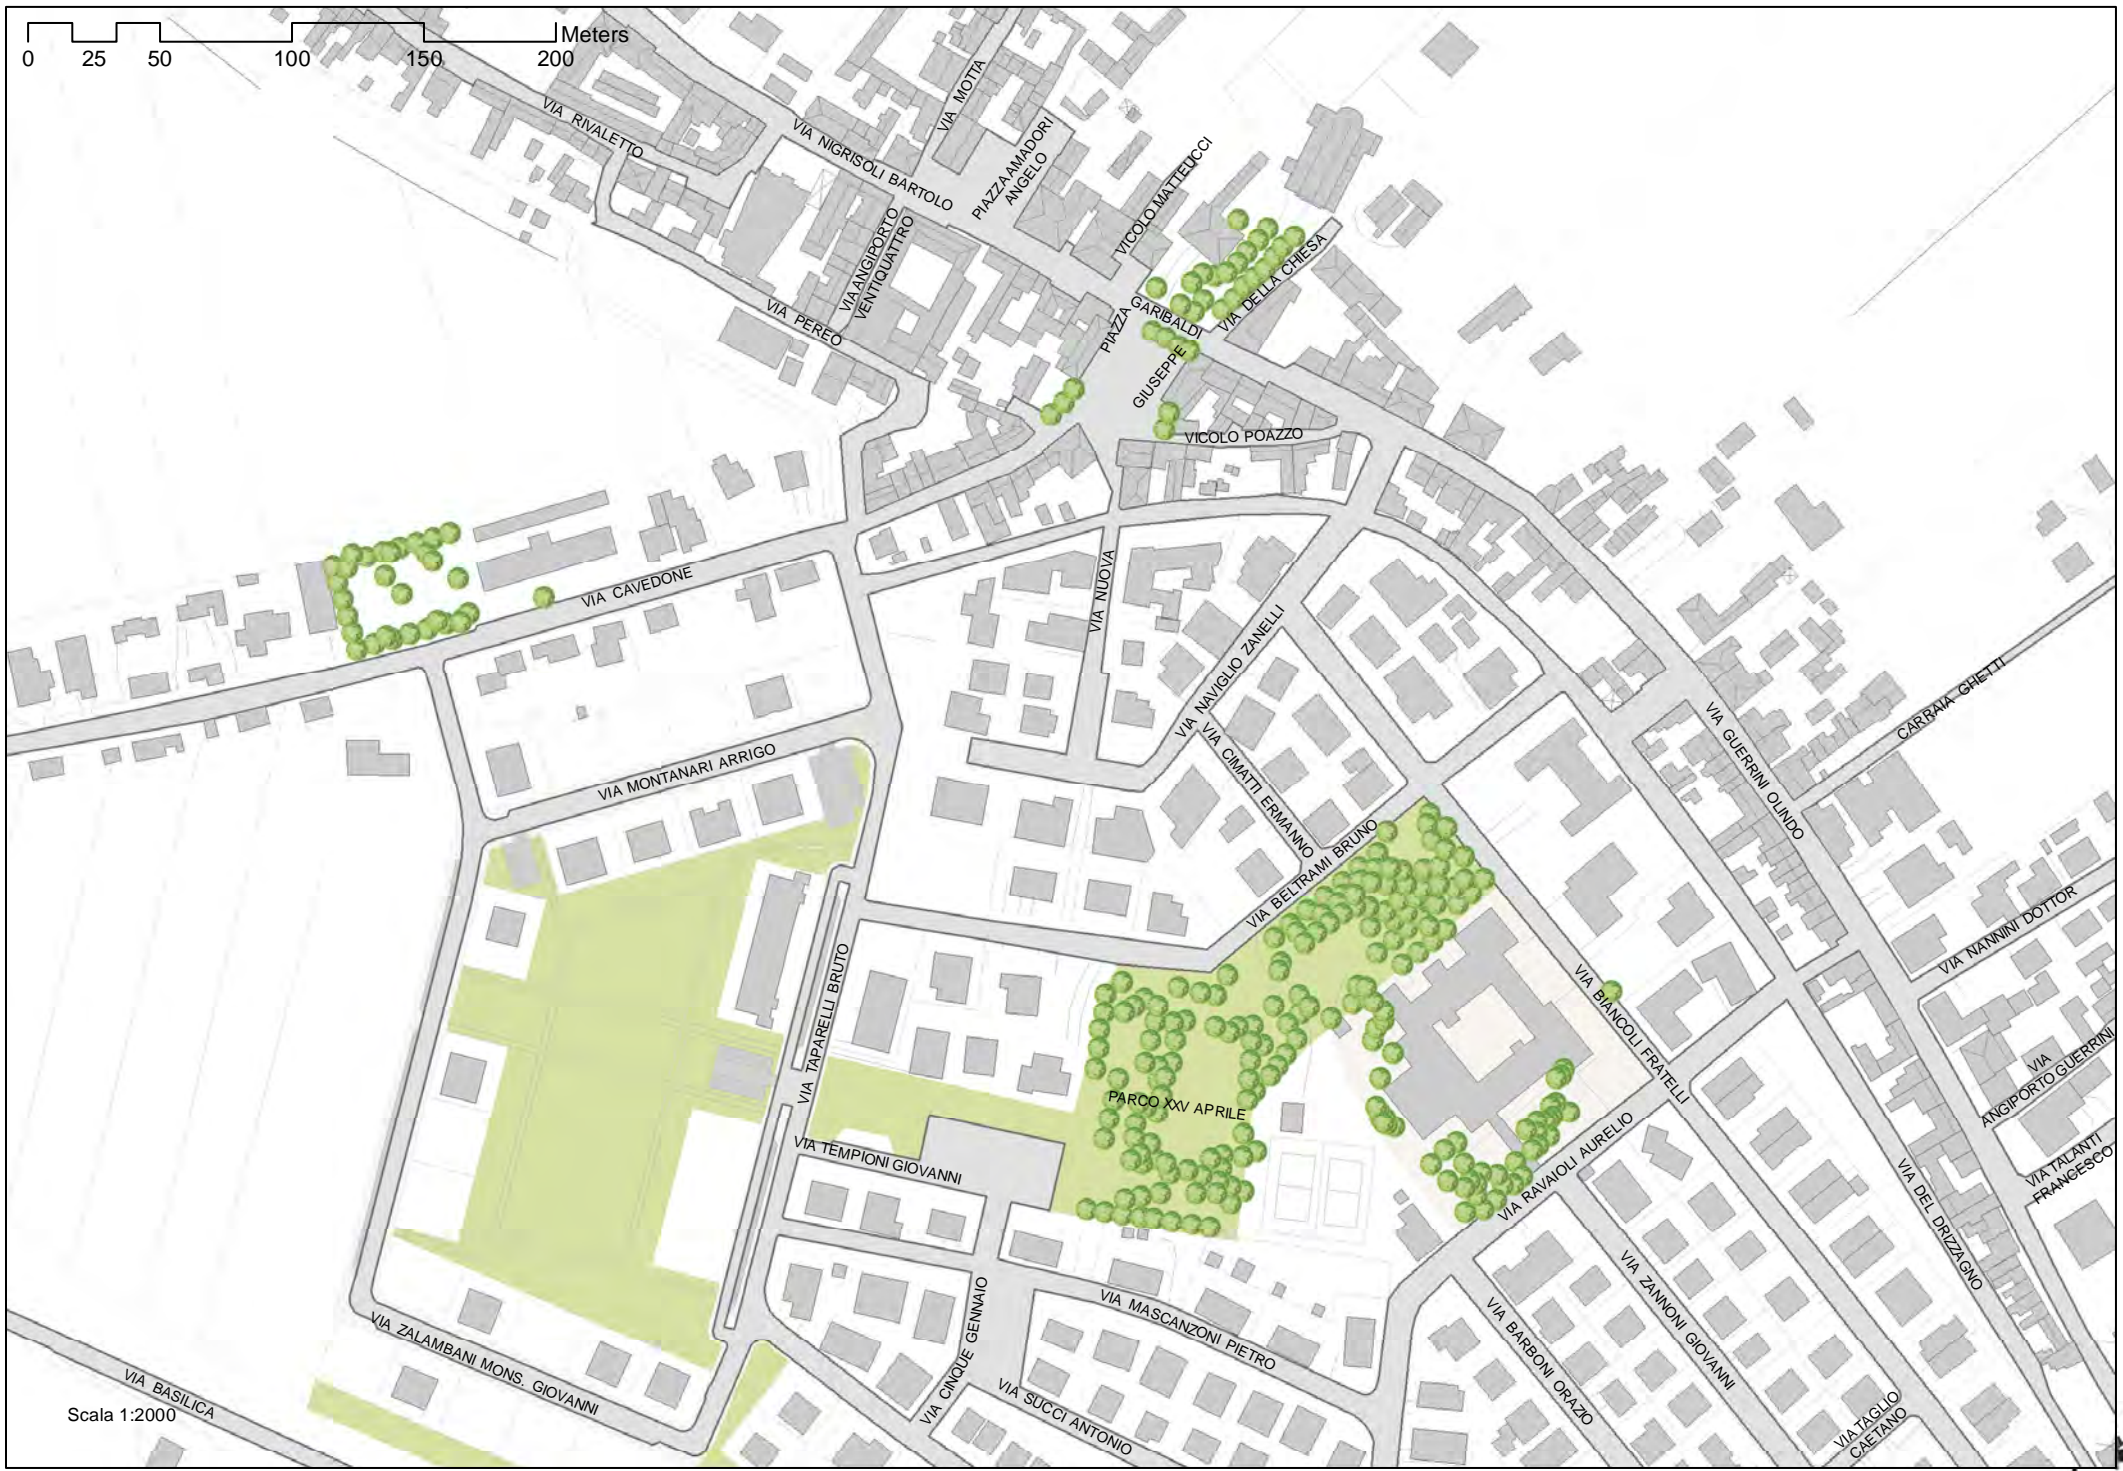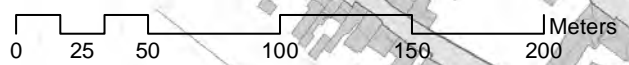


Scala 1:2000



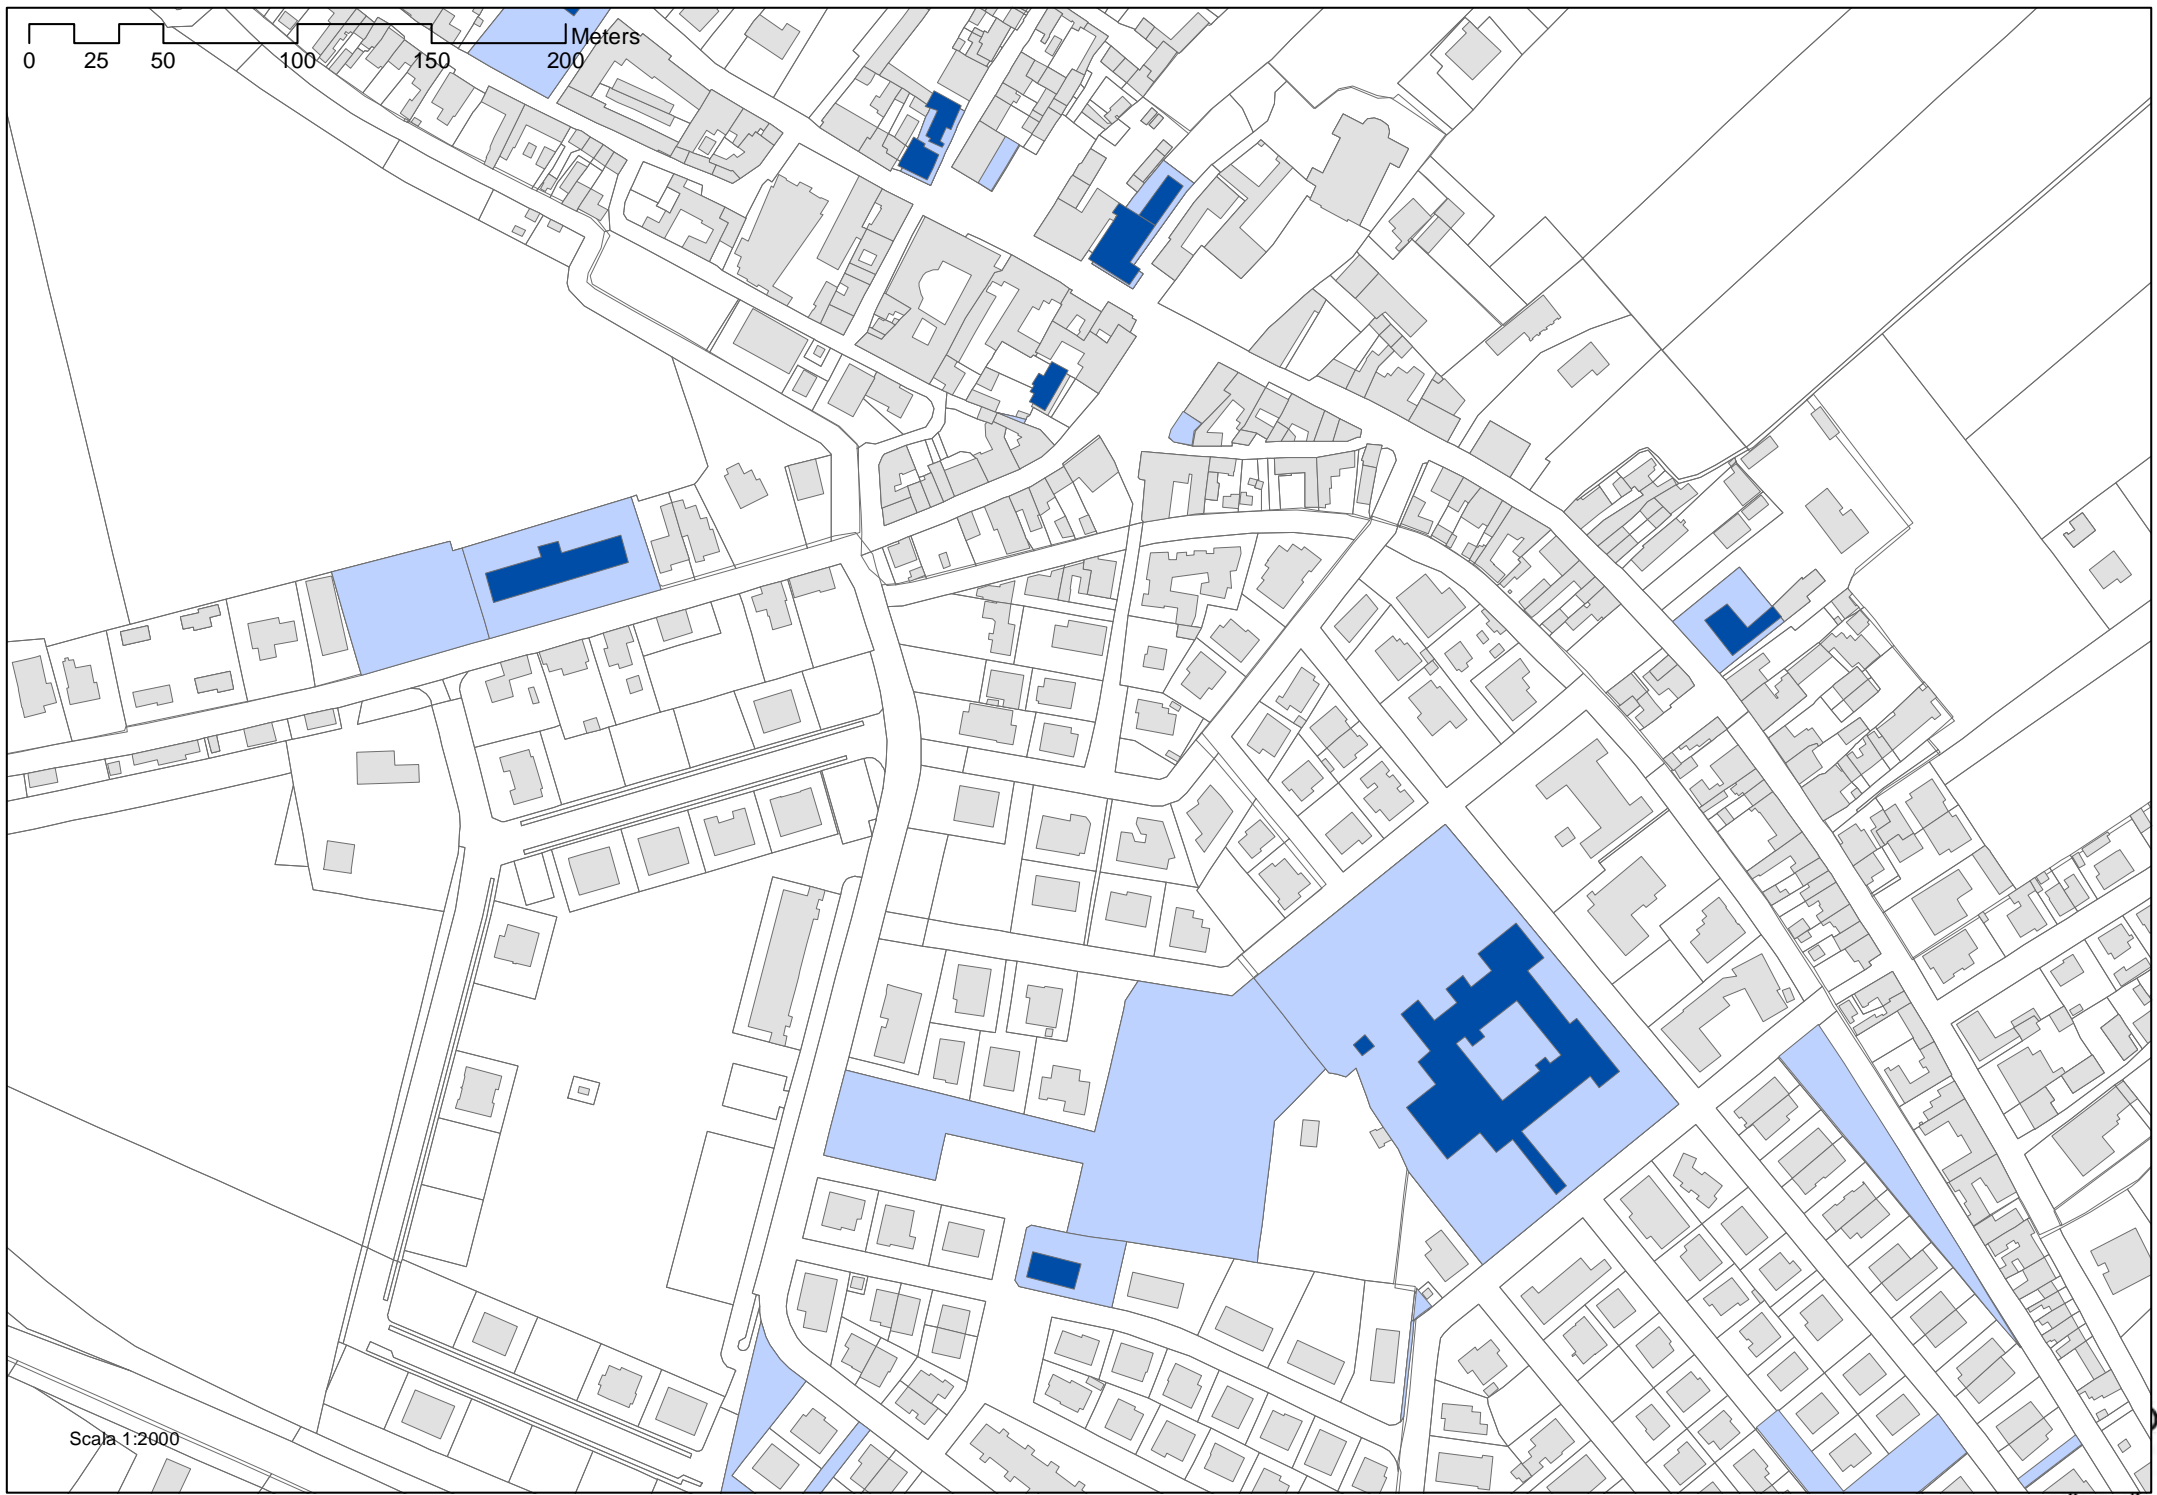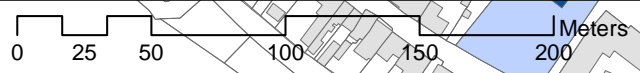

Scala 1:2000

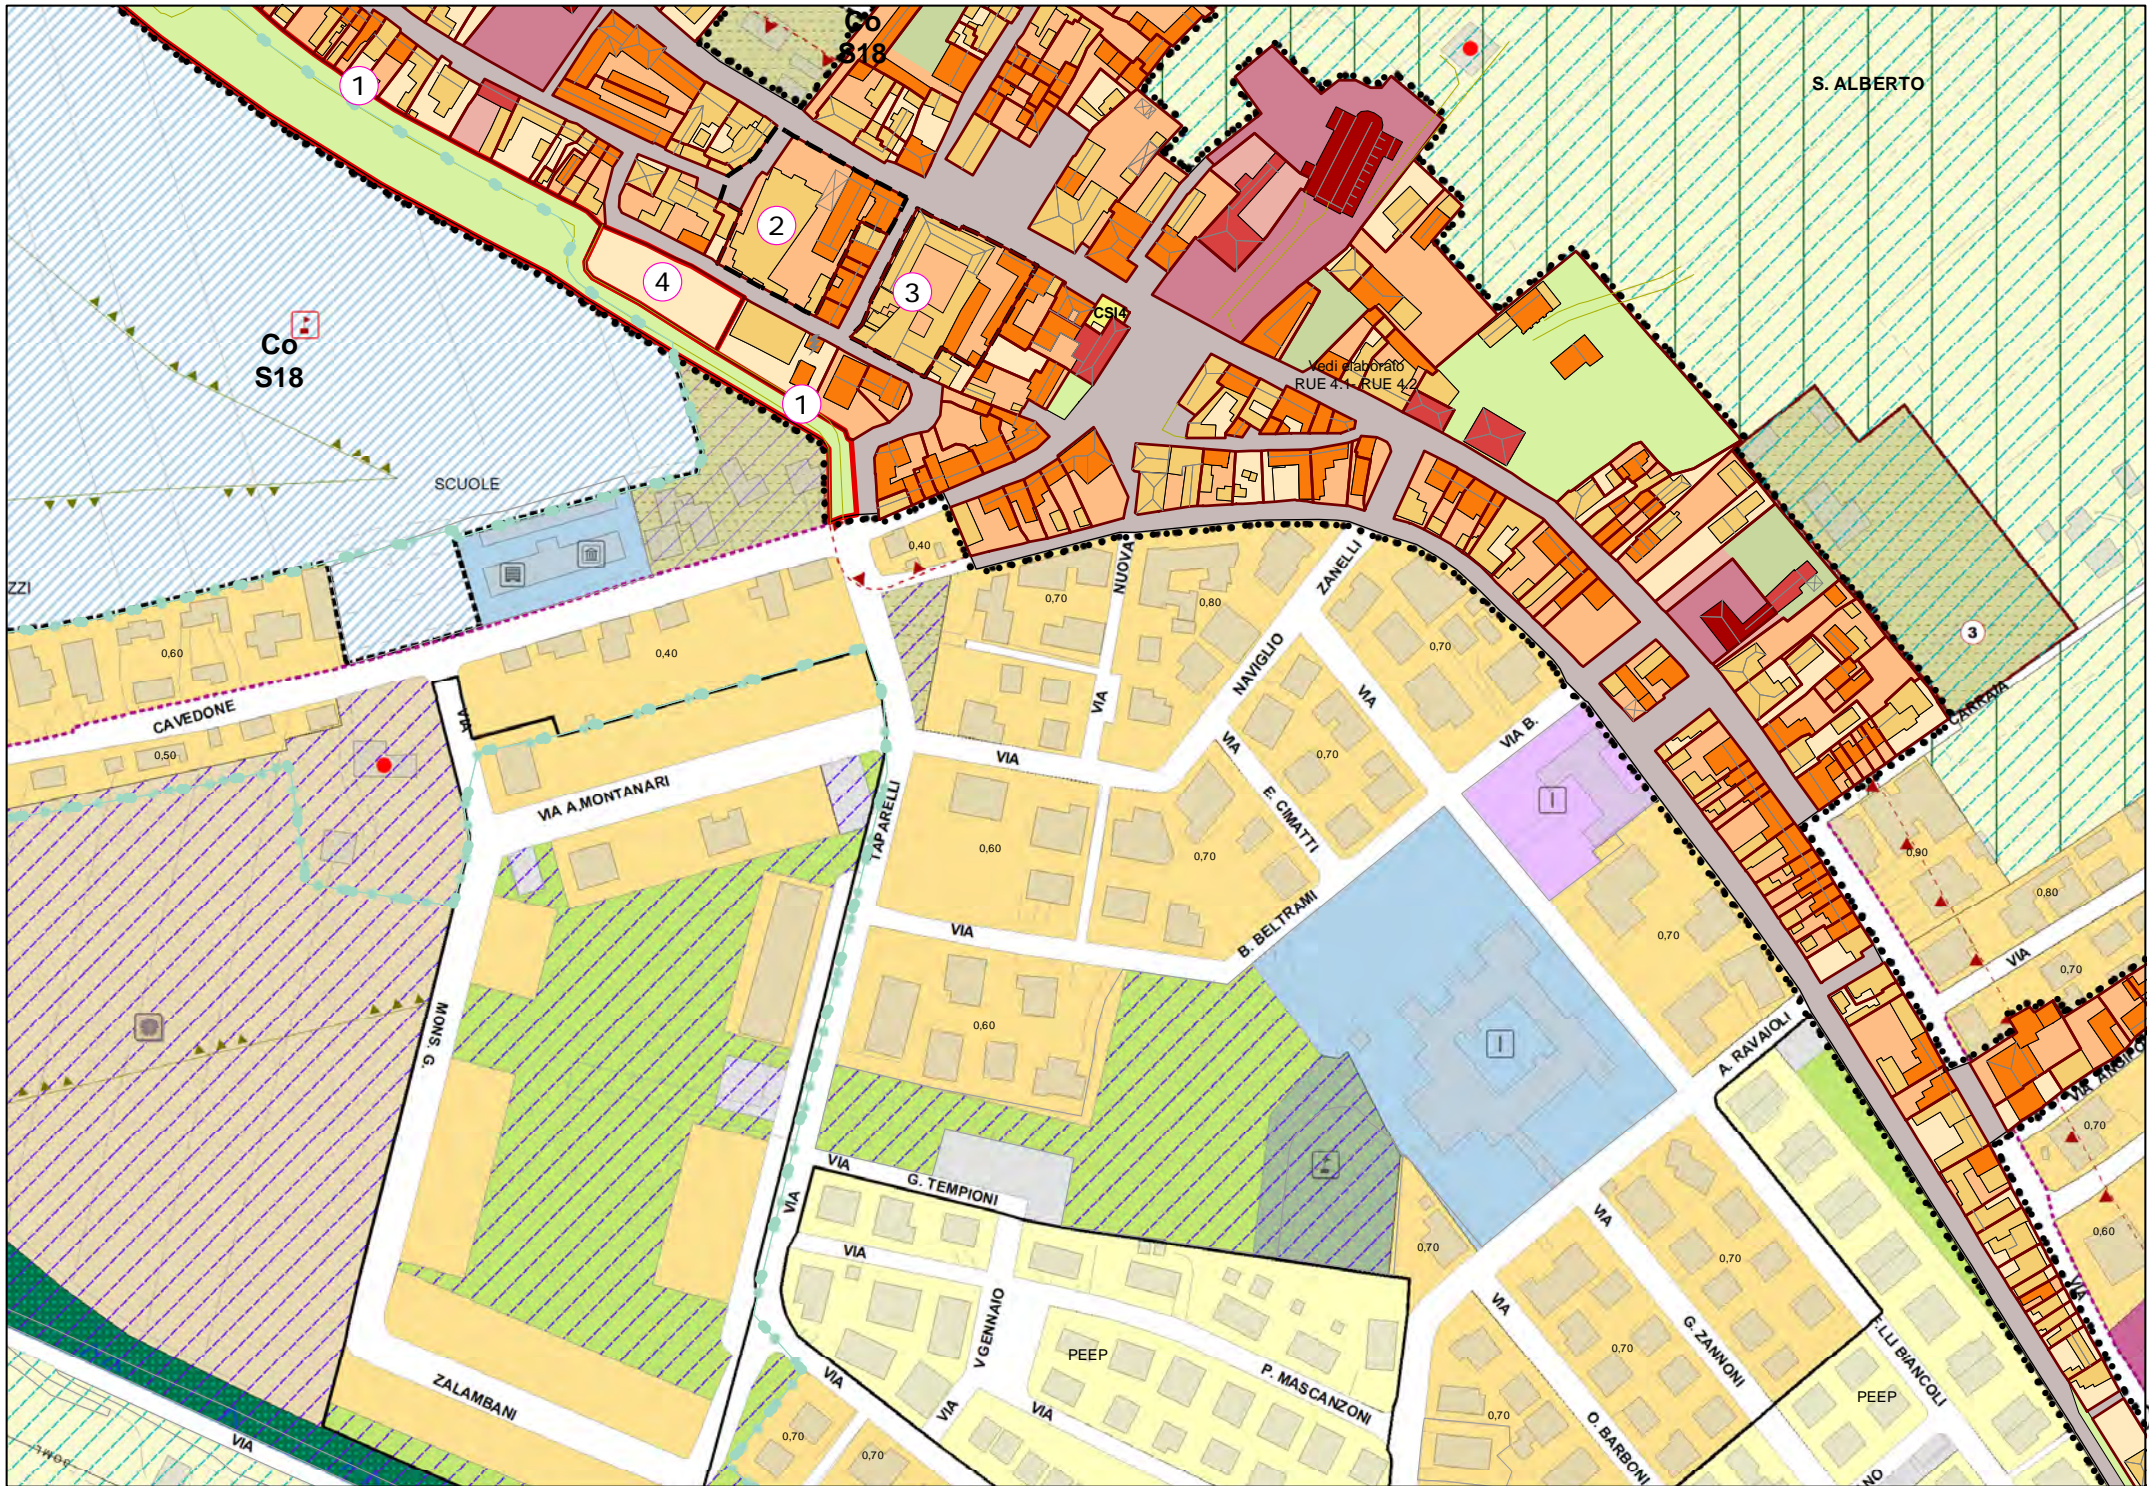

S. ALBERTO

Co
S18

SCUOLE

Vedi elaborato
RUE 4.1 RUE 4.2

1

2

3

4

1

3

CAVEDONE

VIA A. MONTANARI

TAPARELLI

VIA NUOVA

VIA NAVIGLIO

VIA ZANELLI

VIA B.

VIA E. CIMATTI

VIA B. BELTRAMI

VIA A. RAVAIOLI

VIA G. TEMPIONI

VIA V. GENNAIO

VIA P. MASCANZONI

VIA G. ZANNONI

VIA L. BIANCOLI

VIA ZALAMBANI

VIA PEEP

VIA O. BARBONI

VIA

VIA



Scala 1:1000





- | | | | |
|--------------------------|-----------------------------------|--------------|---|
| ■ = BUCIA LETTERE | ⊗ = PINI | × = MAGNOLIE | ⋈ = LAMPIONE A TRE LAMPADIE |
| ⊗ = FONTANA | ⊙ = LECCI | | ⊞ = LAMPIONE |
| ⊠ = CABINA TELECOM | — = PANCHINE | | · = PALETTO DISSUASORE |
| ⊞ = FIORIERE | ▤ = PORTA BICI | | □ = ARMADIETTI PER UTENZE, ENEL, TELECOM, / |
| ● = DISSUASORI IN PIETRA | ✉ = PENSILINA FERMATA BUS | | ■ = PAVIMENTAZIONE IN ASFALTO |
| ⊞ = CADITOIA FOGNATURA | ⊞ = CHIUSINO FOGNATURA BIANCA | | |
| PC = PASSI CARRAI | --- = PERIMETRO AREA D'INTERVENTO | | |

SCALA 1:500




Tematiche




spazio pubblico

città pubblica
accessibilità

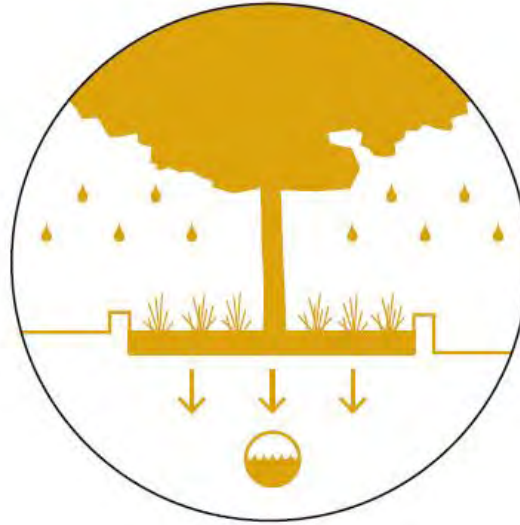

suolo

resilienza urbana
permeabilità

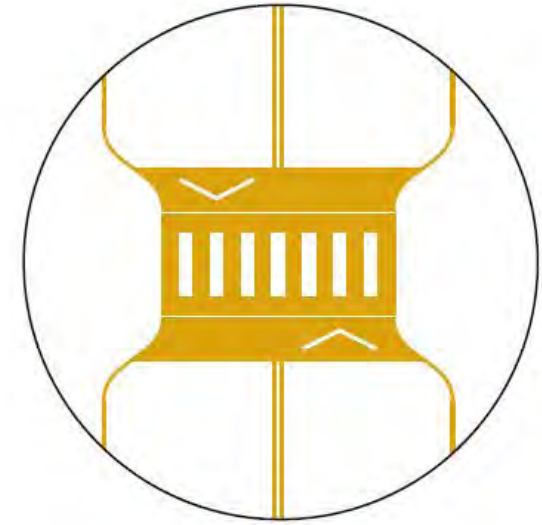

viabilità

ottimizzazione degli
spazi esistenti

↓ risultato atteso


Linee guida inserire nel PUG



1. Spazio pubblico - Morfologia dello spazio urbano

limiti riconoscibili

danno identità al luogo, lo spazio calpestato è lo spazio vissuto

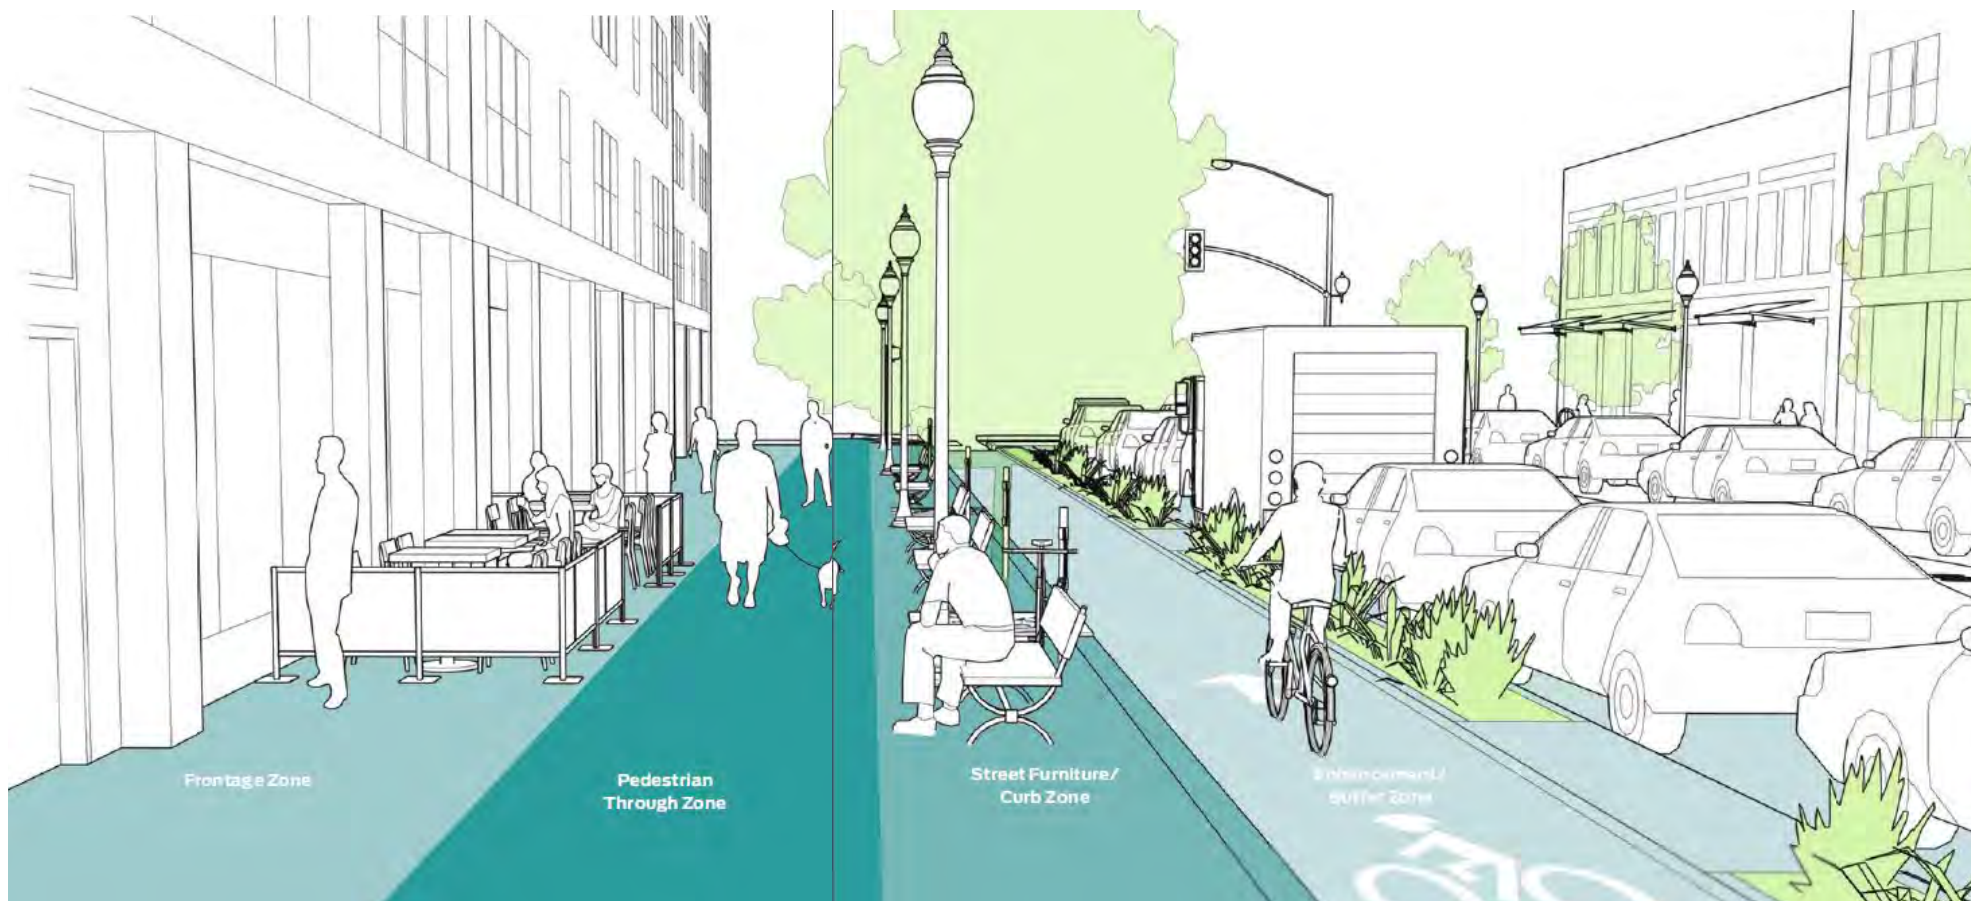

aspetto sociale

luogo di incontro, ma anche di attività, dove trovare servizi e attività commerciali

aspetto ambientale

la vegetazione negli spazi pubblici è un elemento di attrattività non che di confort e di resilienza urbana



Osservare casi simili di successo per capire cosa li rende così attrattivi e vivibili



Piazza Fontanesi - Reggio Emilia

***Quale morfologia dare allo spazio per
rendere la piazza vivibile?***



SPAZI PUBBLICI DI ALTA QUALITÀ AMBIENTALE, VISSUTI E ATTRATTIVI



SEDERSI | GUARDARE | INCONTRARSI | MANGIARE | PARLARE | SDRAIARSI | ANDARE A PIEDI



GIOCARE | FARE SPORT | SEDERSI | GUARDARE | INCONTRARSI | ANDARE A PIEDI



GIOCARE | SEDERSI | INCONTRARSI | STARE ALL'OMBRA DEGLI ALBERI | PRENDERE IL SOLE | LEGGERE IL GIORNALE | ANDARE A PIEDI



SEDERSI | INCONTRARSI | STARE ALL'OMBRA DEGLI ALBERI | ANDARE A PIEDI | ANDARE IN BICICLETTA





SEDERSI | INCONTRARSI | STARE ALL'OMBRA DEGLI ALBERI | PRENDERE IL CAFFÈ | LEGGERE IL GIORNALE | MANGIARE | ANDARE A PIEDI



SEDERSI | STARE ALL'OMBRA DEGLI ALBERI | RIPOSARE



CAMMINARE | INCONTRARSI | FARE SHOPPING | STARE ALL'OMBRA DEGLI EDIFICI



SEDERSI | INCONTRARSI | PRENDERE IL SOLE | LEGGERE UN LIBRO | STARE ALL'OMBRA DEGLI ALBERI | ANDARE A PIEDI





Giardini Camerini a Piazzola sul Brenta , Padova





Cosa si può fare a S. Alberto?





2. Suolo - resilienza urbana - desigillare



Come può una piazza contribuire alla mitigazione del cambiamento climatico?



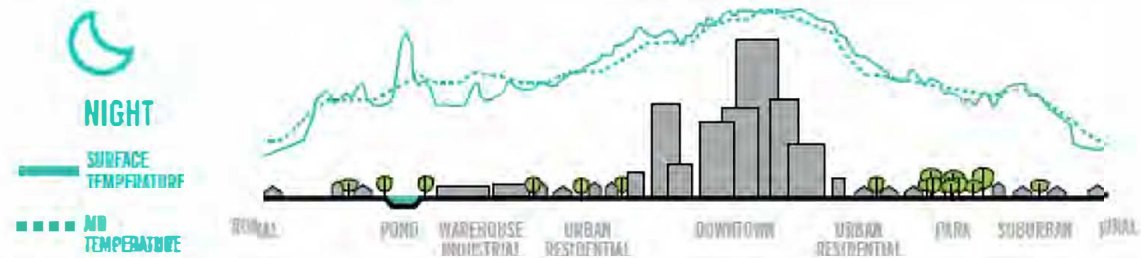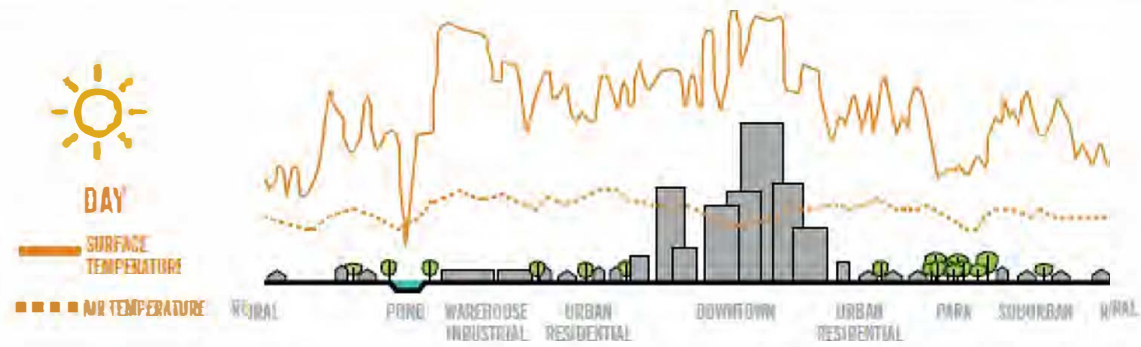


Suolo - Piazze della pioggia




Suolo - Aiuole della pioggia

hard engineering

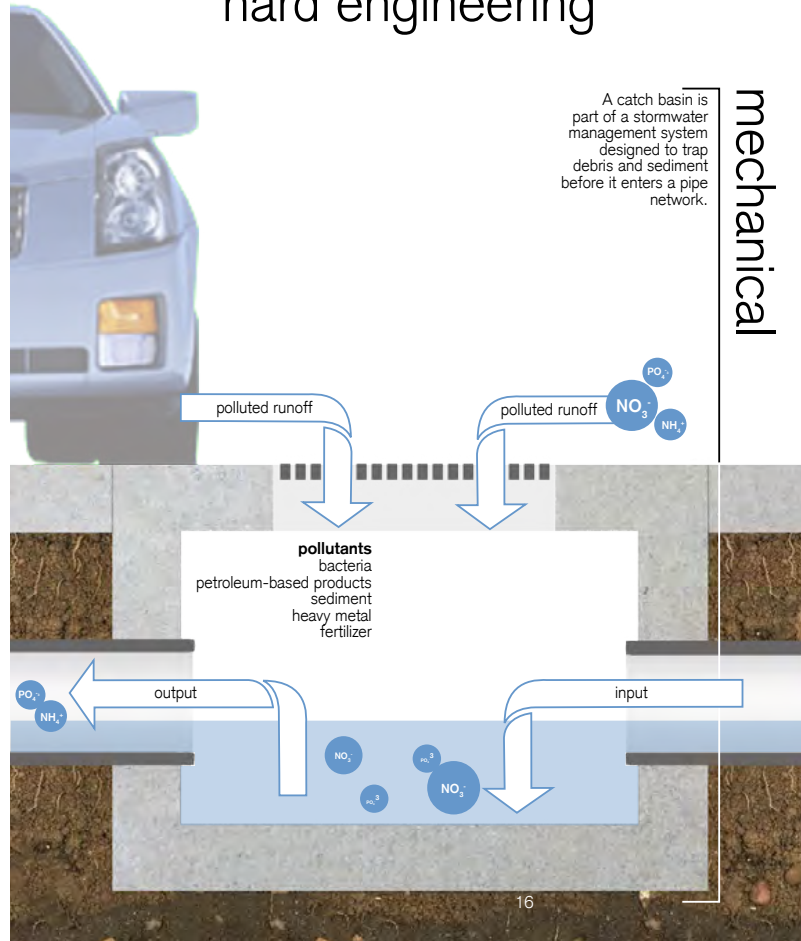

soft engineering

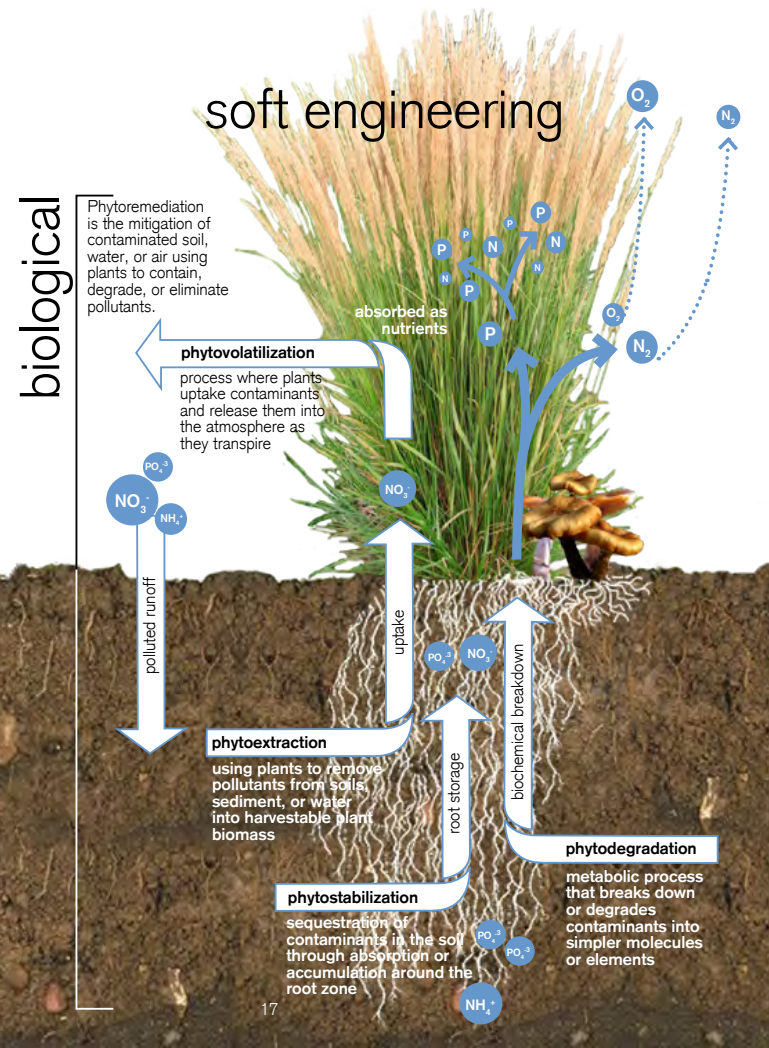

Suolo - Aiuole della pioggia - raccolta acque contaminate



Osservare e analizzare il microclima


- **comfort termico:** caldo/freddo - zone di sole /zone d'ombra
- **comfort luminoso:** assolamento giorno/stagioni - ombreggiature naturali /artificiali

SPAZI PUBBLICI CONFORTEVOLI DAL PUNTO DI VISTA TERMICO
SUPERFICI E MATERIALI MINERALI E VEGETALI
PRESENZA DI ALBERI E OMBRA
PRESENZA DI PERSONE IN SOSTA



SPAZI PUBBLICI POCO CONFORTEVOLI DAL PUNTO DI VISTA TERMICO
SUPERFICI E MATERIALI PREVALENTEMENTE MINERALI
ASSENZA O RIDOTTA PRESENZA DI ALBERI E OMBRA
ASSENZA DI PERSONE O PERSONE DI PASSAGGIO



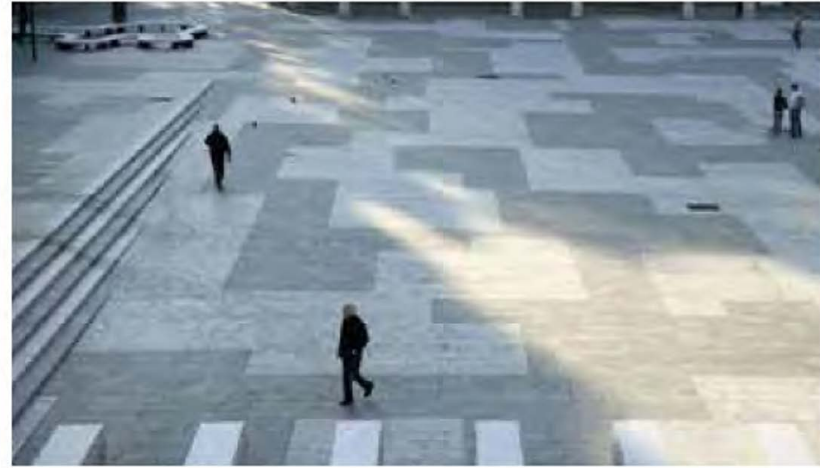



L'inserimento di vegetazione è la più efficace misura per migliorare il confort termico (isola di calore) di uno spazio aperto, migliorando anche la percezione che si ha dello spazio





Rigenerare la città con la natura - Regione Emilia Romagna

<https://territorio.regione.emilia-romagna.it/paesaggio/pubblicazioni/rigenerare-la-citta-con-la-natura>






Cosa si può fare a S. Alberto?






3. Viabilità

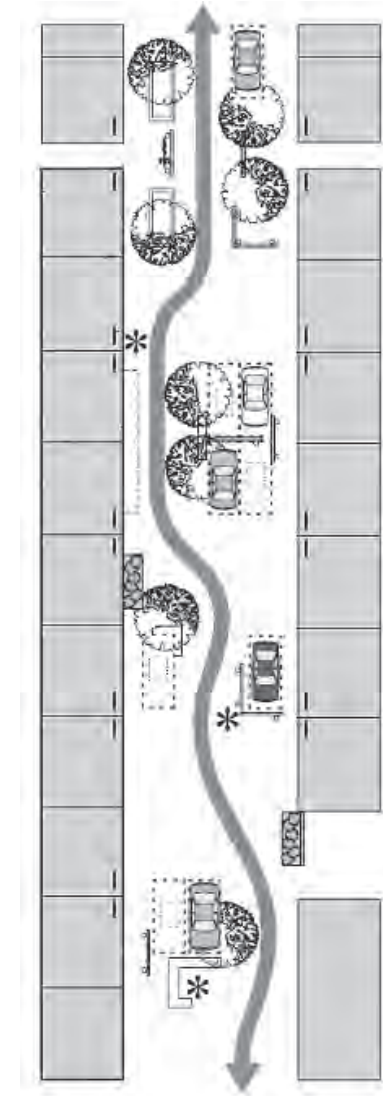


Se restituiamo la piazza ai cittadini dove mettiamo le auto?

Possiamo riorganizzare le strade esistenti per razionalizzare i parcheggi?



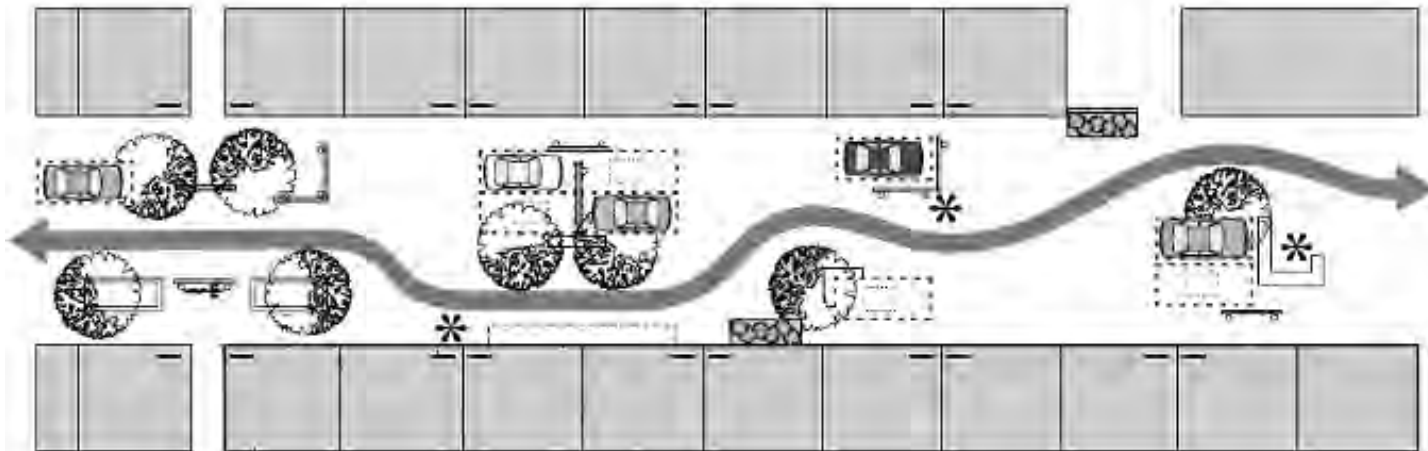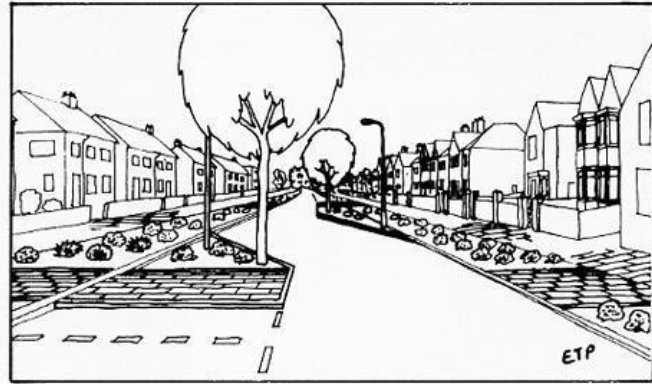
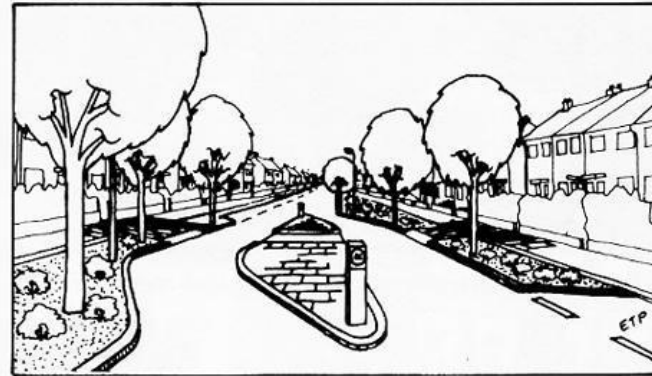


Viabilità - dissuasore di velocità e aiuole della pioggia

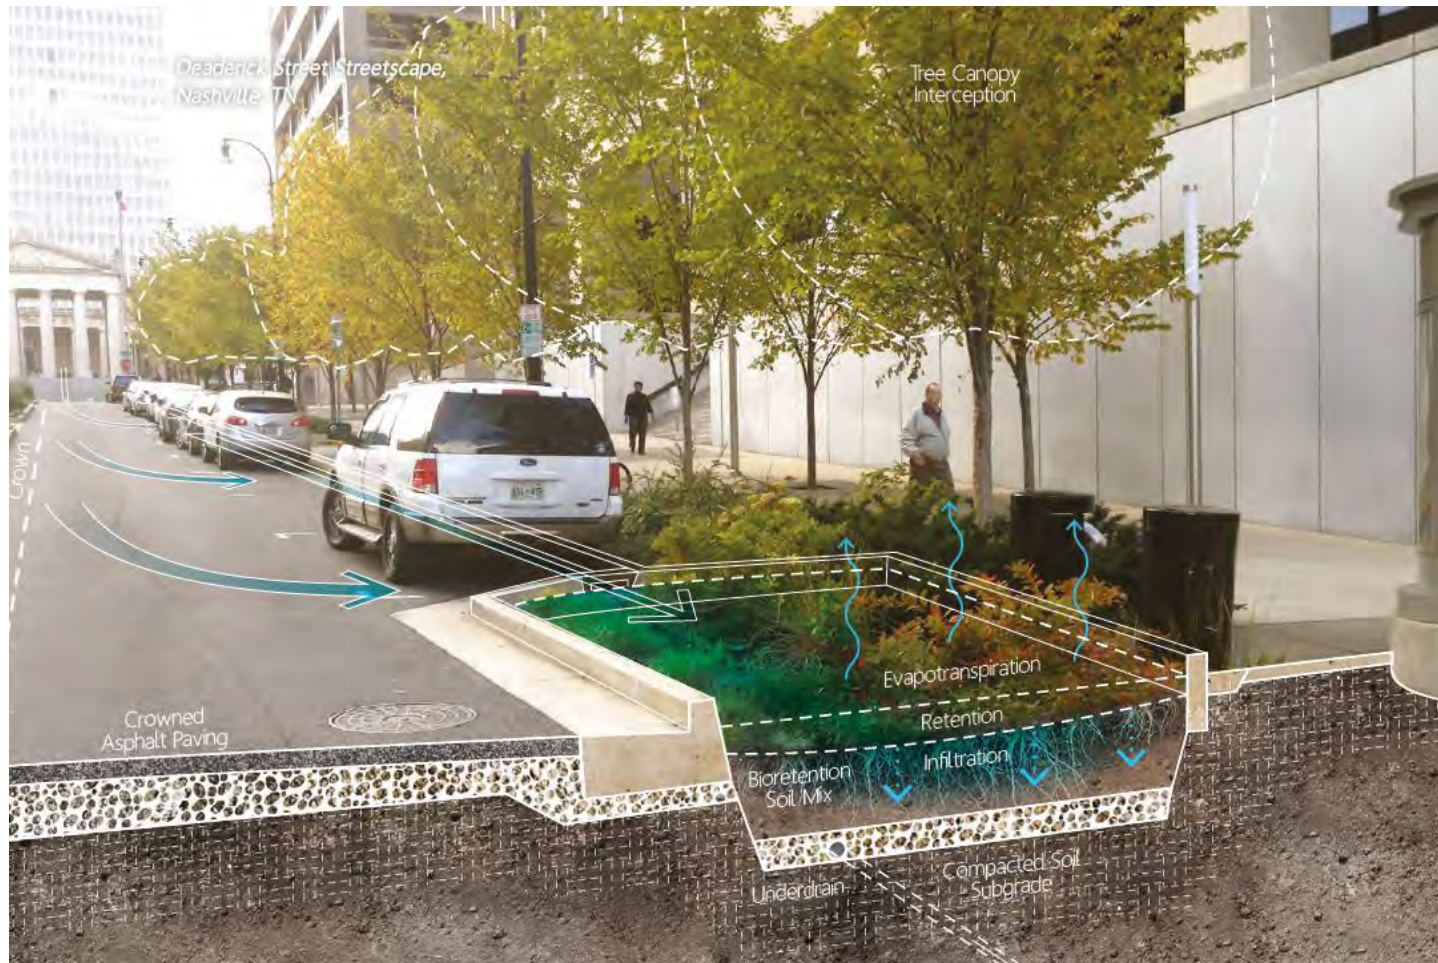

Viabilità - Nuovo assetto morfologico della strada

per rallentare la velocità e contribuire alla raccolta delle acque

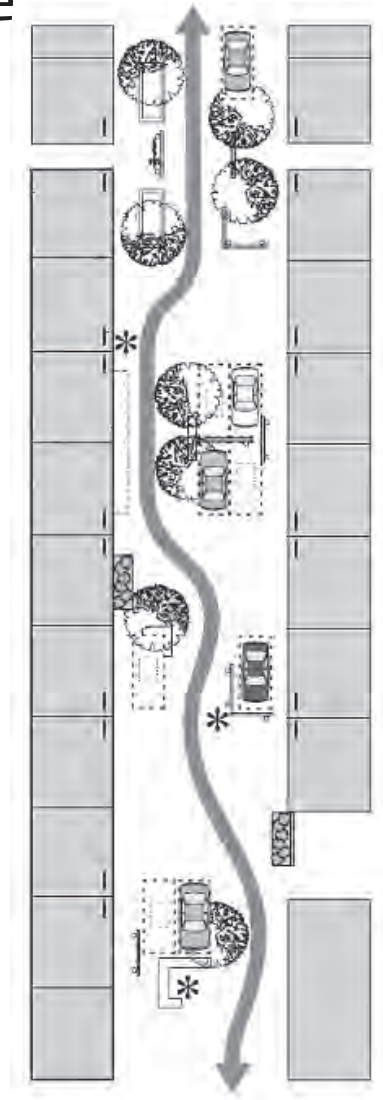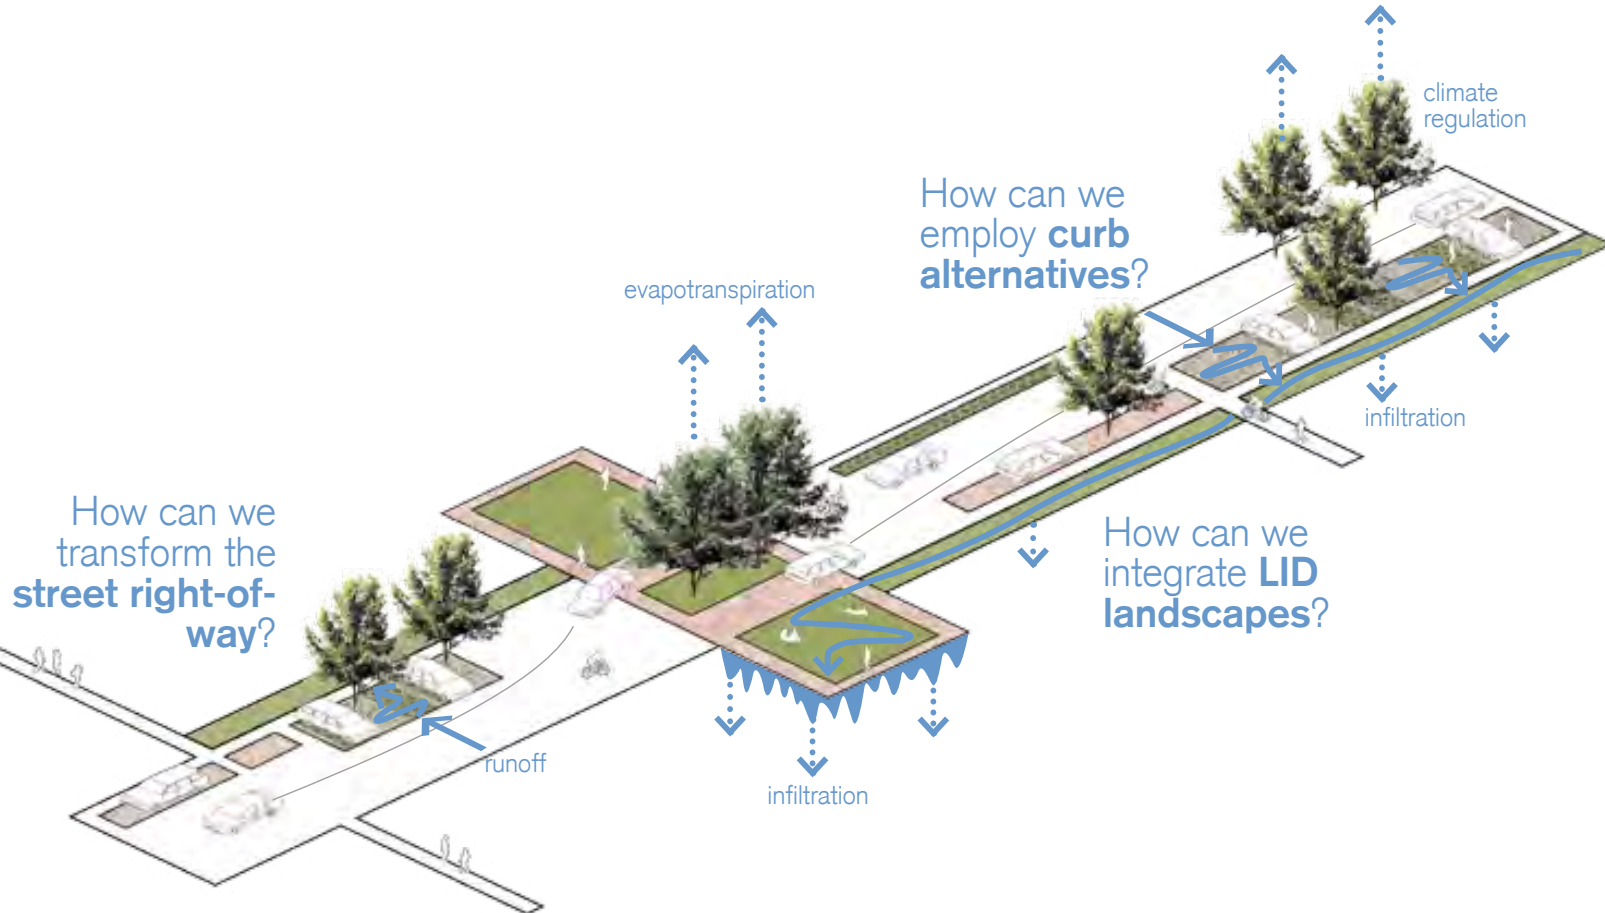





Cosa si può fare a S. Alberto?



esempi di riassetti morfologici

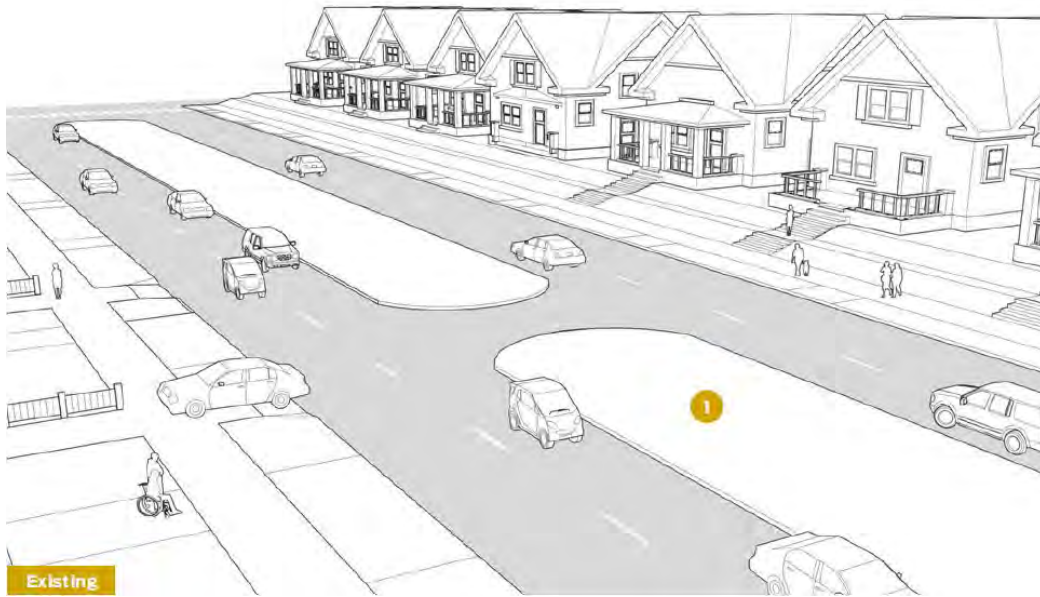

esempi di riassetti morfologici

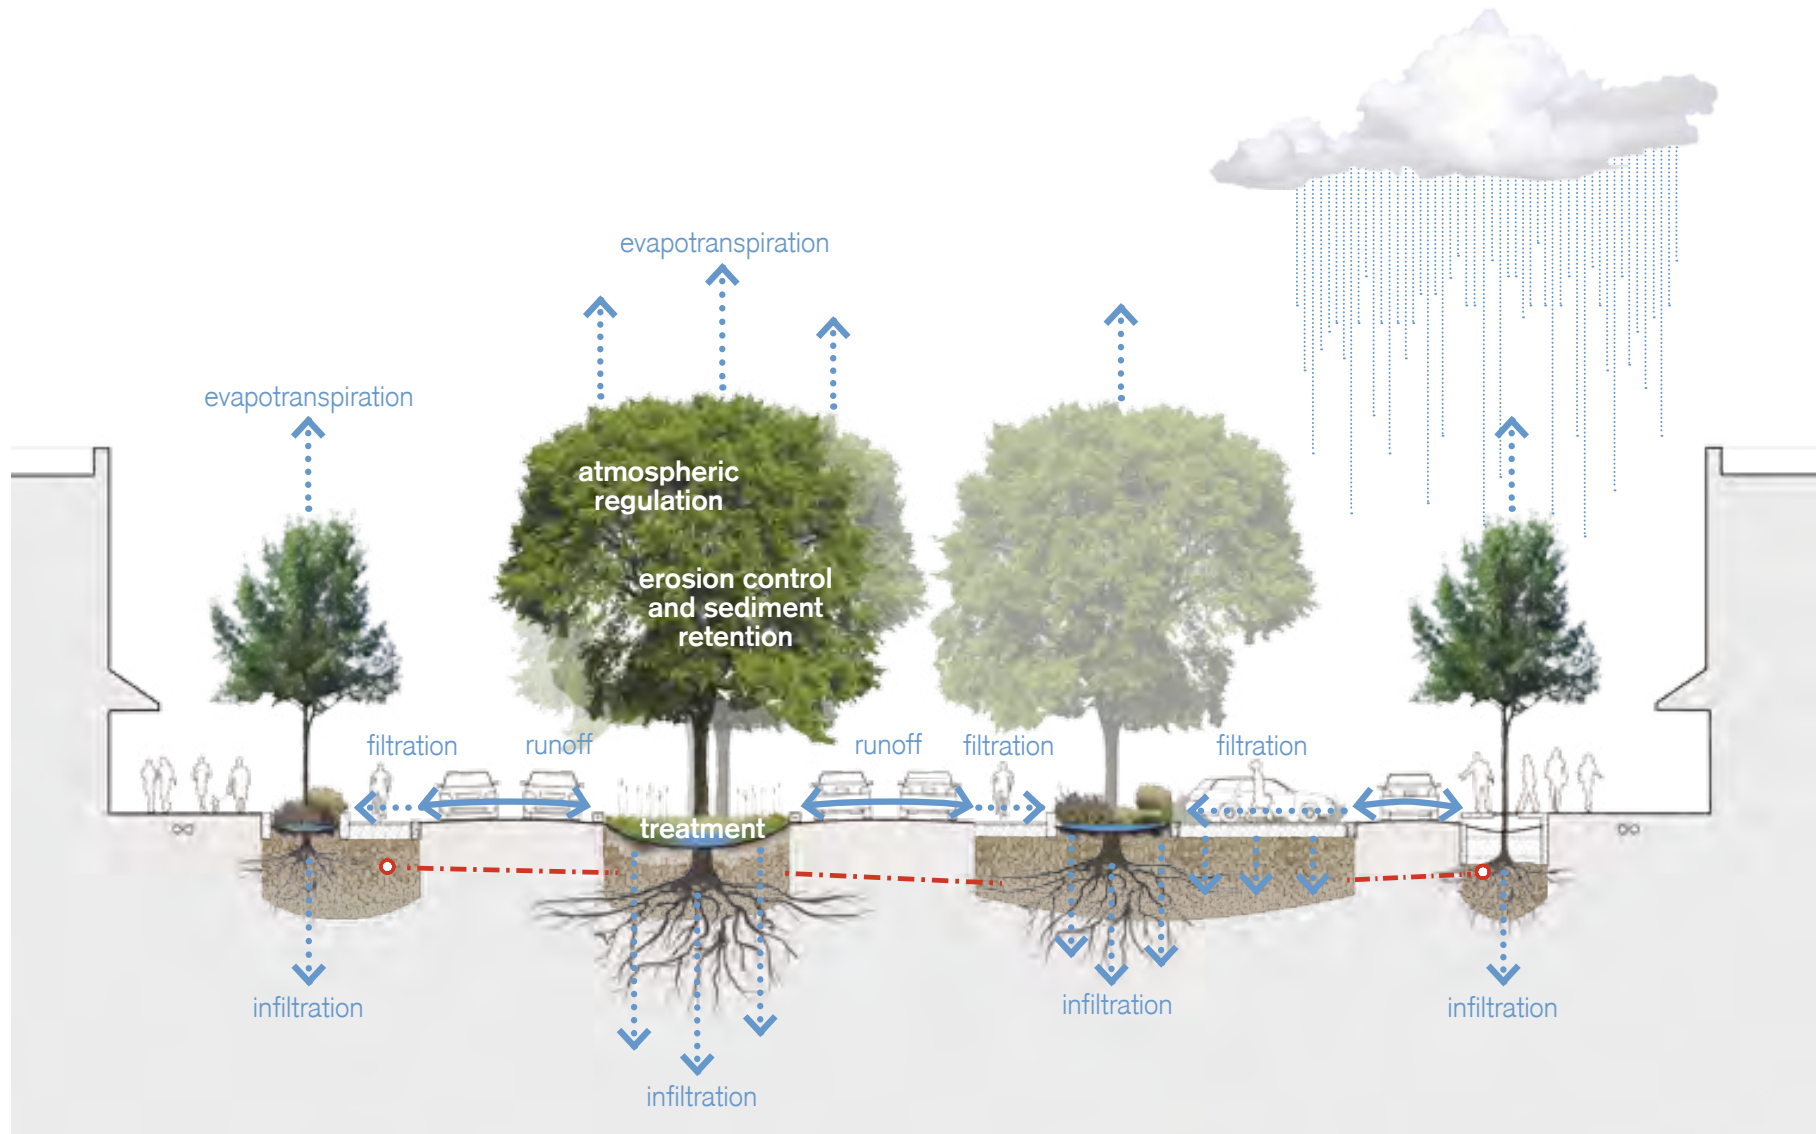

ESEMPIO DI FORME DI GESTIONE COLLABORATIVE



Comune di **Ravenna**

Assessorato alla Partecipazione

Patti e Fatti
per la
nostra città'



Il 16 luglio 2015 il Comune di Ravenna ha approvato il **Regolamento** sulla collaborazione tra cittadini e amministrazione per la cura e la rigenerazione dei beni comuni urbani.

Sono considerati **beni comuni urbani**, i beni materiali, immateriali e digitali che i cittadini riconoscono essere funzionali al benessere individuale e collettivo.

Il Regolamento è uno strumento che consente ai Comuni di sostenere e valorizzare le azioni di cittadinanza attiva sia da parte di **associazioni**, ma anche **gruppi informali** di cittadini e **singoli cittadini**.

I volontari potranno beneficiare di semplificazioni burocratiche o agevolazioni per la realizzazione del progetto stesso.

Il Regolamento propone la formula del **patto di collaborazione** per stabilire un rapporto paritario di natura non autoritativa tra Comune e proponenti, che si impegnano a realizzare le azioni coprogettate e concordate.

I patti di collaborazione sono promossi nell'ambito del progetto **CittAttiva**, ideato e gestito in collaborazione con la cooperativa sociale Villaggio Globale.

**18 patti
attivi
in città**






Hai individuato uno spazio o un bene della tua città che ti sta a cuore?



Hai un'idea o un progetto per valorizzarlo?

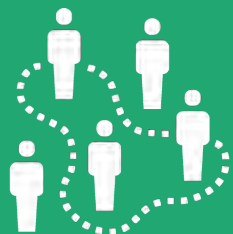

Hai un'associazione, amici, vicini di casa, conoscenti che condividono il tuo sogno?



Contatta l'ufficio Partecipazione del Comune, racconta la tua idea e coprogetta gli impegni delle parti.



Stringi il Patto con le istituzioni per ufficializzare l'impegno reciproco



Iniziamo i lavori e arricchiamo la nostra città!

COME FUNZIONA UN PATTO DI COLLABORAZIONE?



MAPPA DEI PATTI



**18 patti
attivi
in città**



GULLINSIEME - Condomini ACER di via Gulli





RAVENNAWEBTV.IT

**Scuola Bruno Pasini, sabato tutti insieme per pulire il parco -
Ravenna Web Tv**



RADICI - installazioni verdi in Darsena



RADICI - installazioni verdi in Darsena



GIARDINO BASAGLIA - Giardino del Centro di Salute Mentale

