

Capitaneria di Porto

Progetto urbanistico del 2001.
 Usi previsti: direzionali, culturali, sociali, attività commerciali ed esercizi pubblici.
 Edifici di archeologia industriale: sede Capitaneria di porto.

Primo stralcio attuato:

Nuova Sede Autorità Portuale
 a sguito di Concorso di architettura.
 Progettista: Arch. Anita Sardellini

Ex Mosa

Proprietà: Fratelli Martini Spa
 Data costruzione: 1912 uso mulino.
 Ricostruito nel **dopoguerra** sulla stessa volumetria e destinato a mangimificio.
 Uso attuale: dismesso.

Fiorentina Srl (Ex Montecatini)

Data costruzione: 1905
 Archeologia industriale: Primo impianto 1905, magazzini in parte ricostruiti nel **dopoguerra**. Particolarmente interessanti l'orditura delle strutture interamente in legno.
 Uso originario: produzione concimi chimici.
 Uso attuale: magazzini, area sottoutilizzata, subcomparto 28 area libera.

Soc. Silos Granari del Candiano

Data costruzione: 1922-33.
 Rifacimento copertura negli anni 50.
 Uso originario: depositi / magazzini / uffici / residenza custode.
 Uso attuale: dismesso.

Ex Consorzio Agrario


Proprietà: D.P. Immobiliare srl, CAP Candiano srl
 Progetto urbanistico in istruttoria presentato nel 2009. Progettisti: Arch. Preger, Arch. Vistoli.
 Uso attuale: dismesso

Galla Diva Sas

Italmet Srl
 Uso attuale: operativo

Ex Cereol

Proprietà: Bunge Italia Spa
 Uso attuale: area sottoutilizzata.

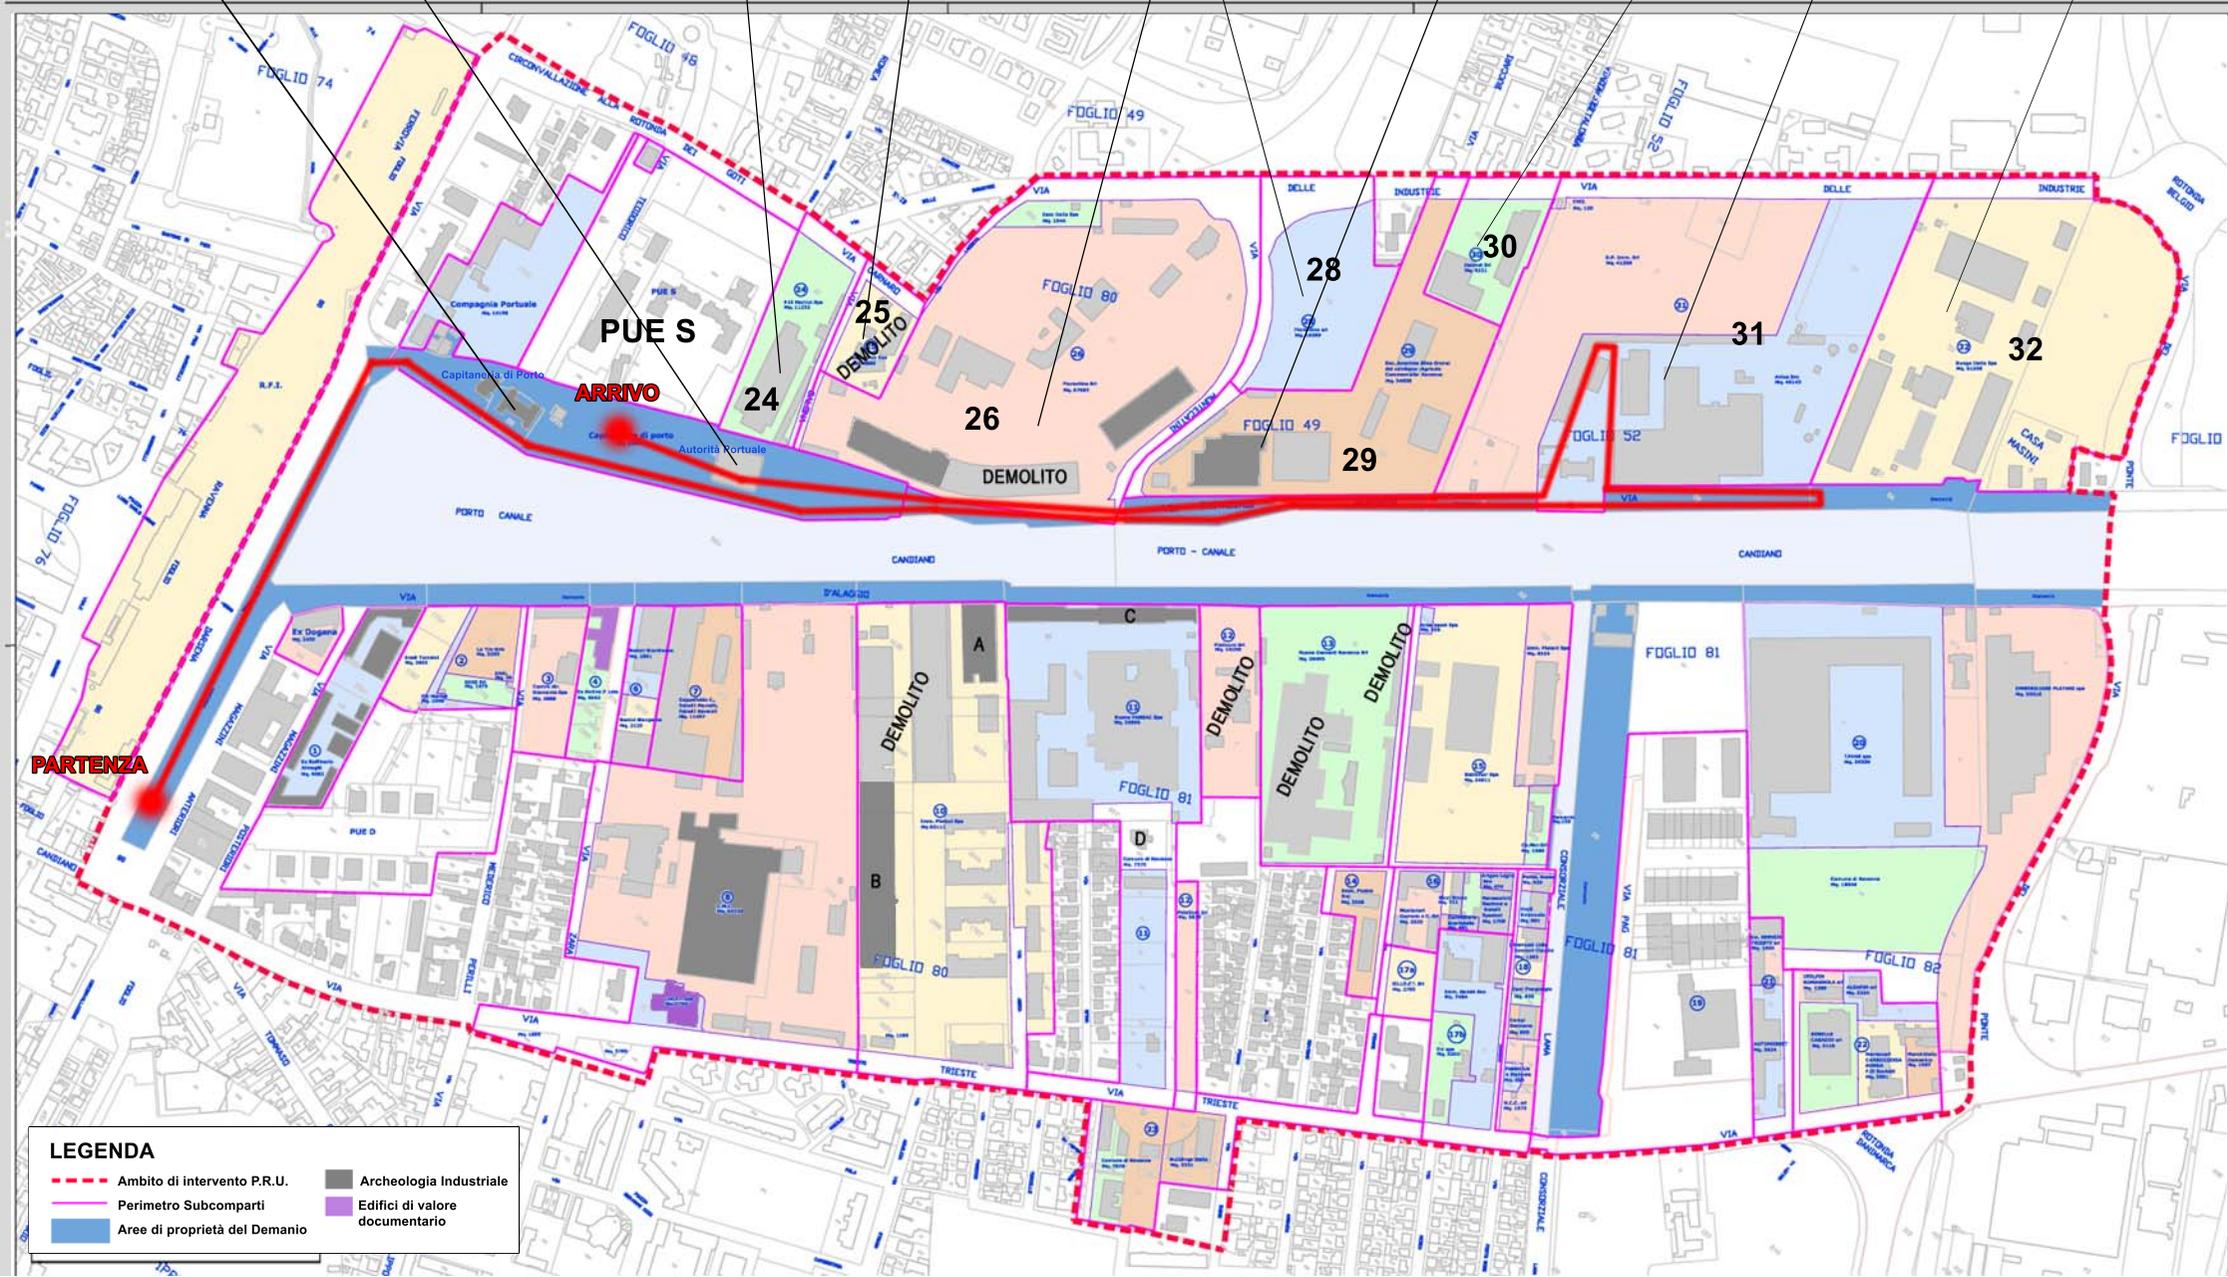

LEGENDA

- Ambito di intervento P.R.U.
- Perimetro Subcomparti
- Aree di proprietà del Demanio
- Archeologia Industriale
- Edifici di valore documentario