



POC

Piano Operativo Comunale

PRG 2003

PSC

POC

RUE

POC.3b Quaderno delle varianti alla zonizzazione
acustica

ADOZIONE delle MODIFICHE INCIDENTI SUL
DIMENSIONAMENTO DERIVANTI DALLA
CONTRODEDUZIONE ALLE OSSERVAZIONI AL 2 POC




Id Variante 1
Id Osservazione 2817

Scala 1 : 5000


Area Territoriale: S. PIETRO IN VINCOLI

ELAB. POC.3b QUADERNO DELLE VARIANTI ALLA ZONIZZAZIONE ACUSTICA DERIVANTI DALLE SCELTE DI ADOZIONE DELLE MODIFICHE INCIDENTI SUL DIMENSIONAMENTO DERIVANTI DALLA CONTRODEDUZIONE ALLE OSSERVAZIONI AL 2° POC

STATO APPROVATO

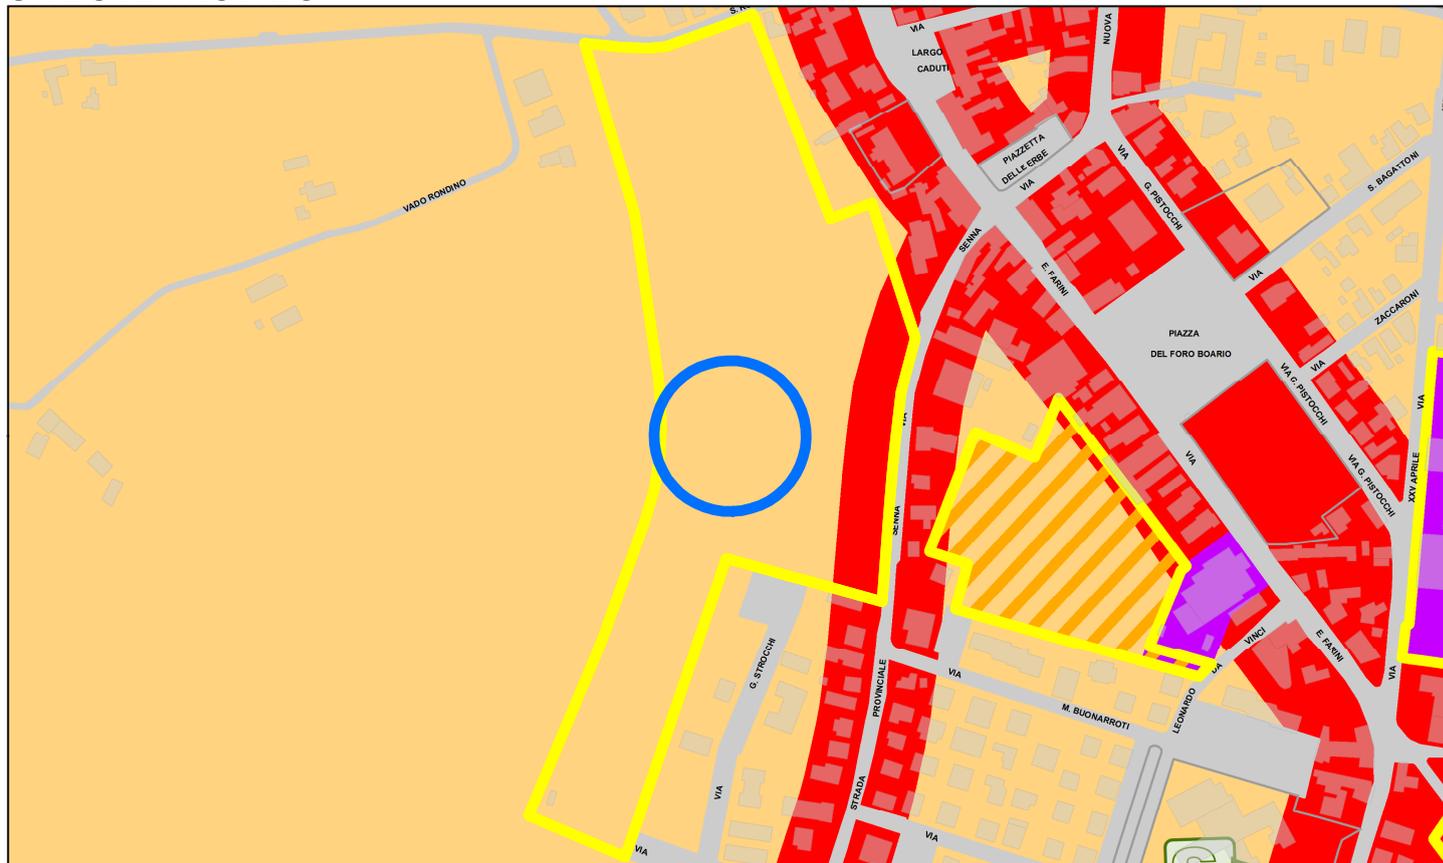

PROPOSTA DI ADOZIONE

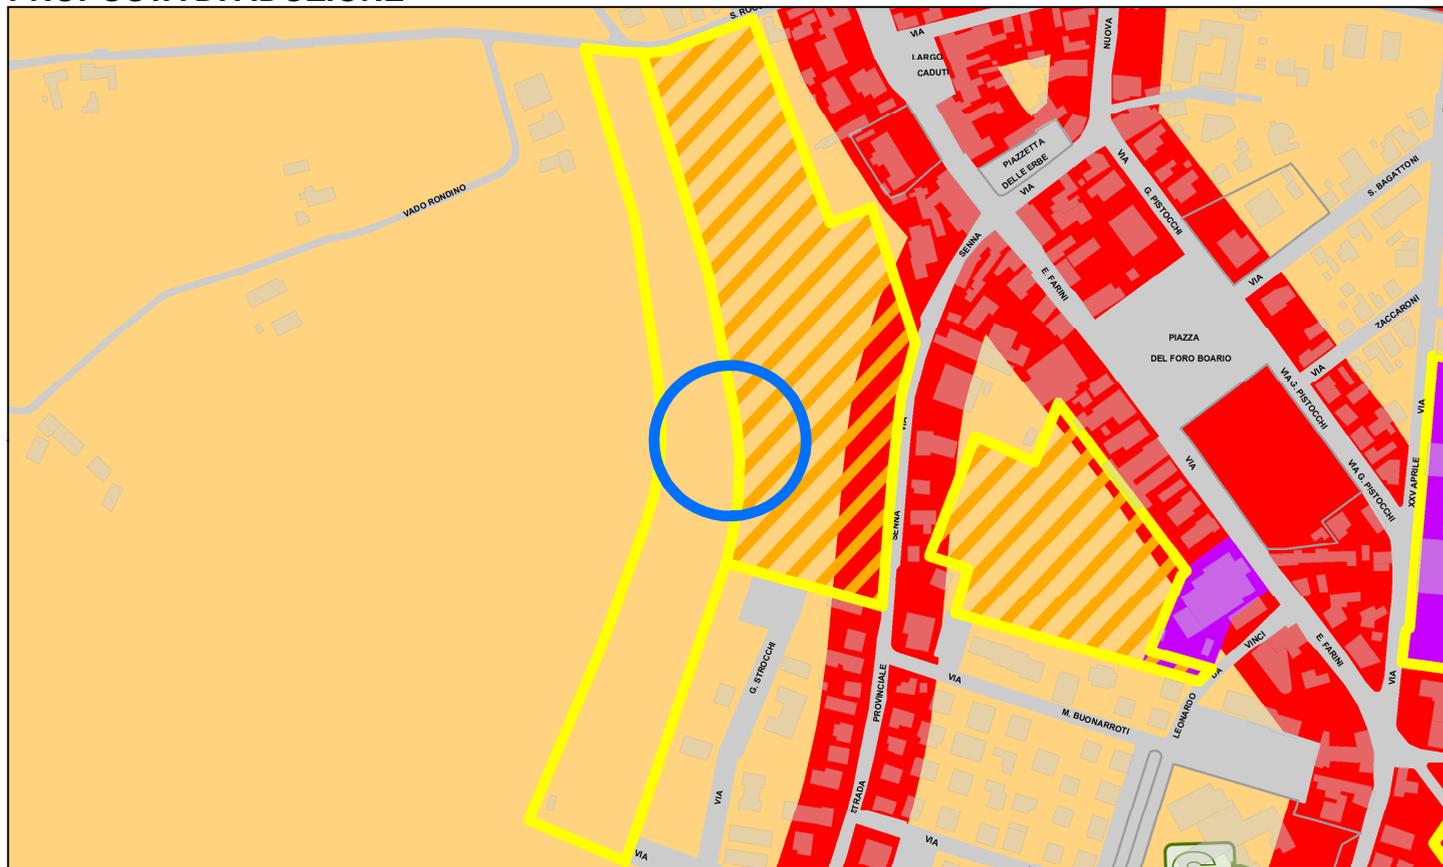




Id Variante 2
Id Osservazione 2822

Scala 1 : 5000


Area Territoriale: CASTIGLIONE

ELAB. POC.3b QUADERNO DELLE VARIANTI ALLA ZONIZZAZIONE ACUSTICA DERIVANTI DALLE SCELTE DI ADOZIONE DELLE MODIFICHE INCIDENTI SUL DIMENSIONAMENTO DERIVANTI DALLA CONTRODEDUZIONE ALLE OSSERVAZIONI AL 2° POC

STATO APPROVATO

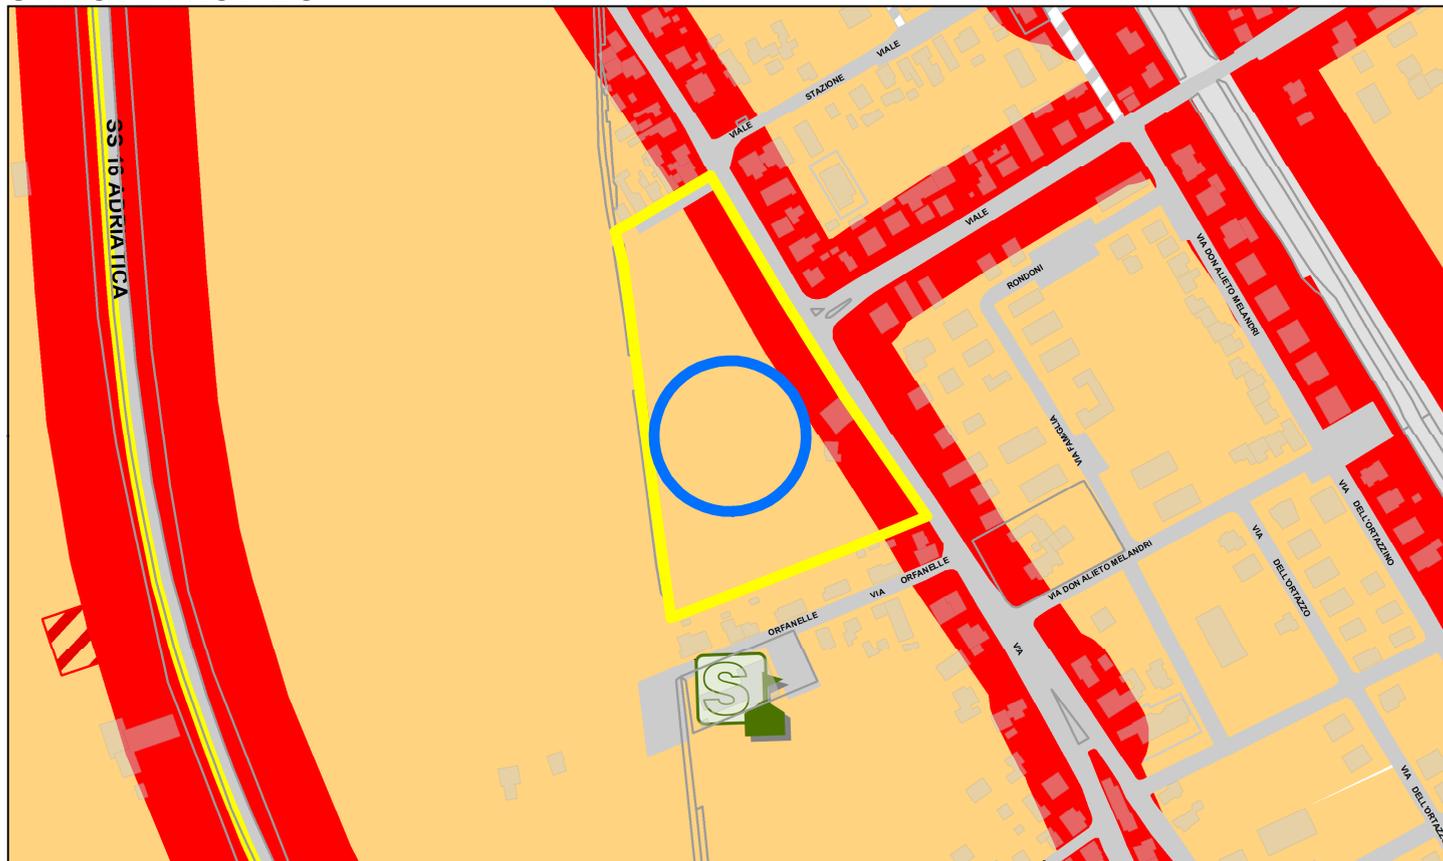

PROPOSTA DI ADOZIONE

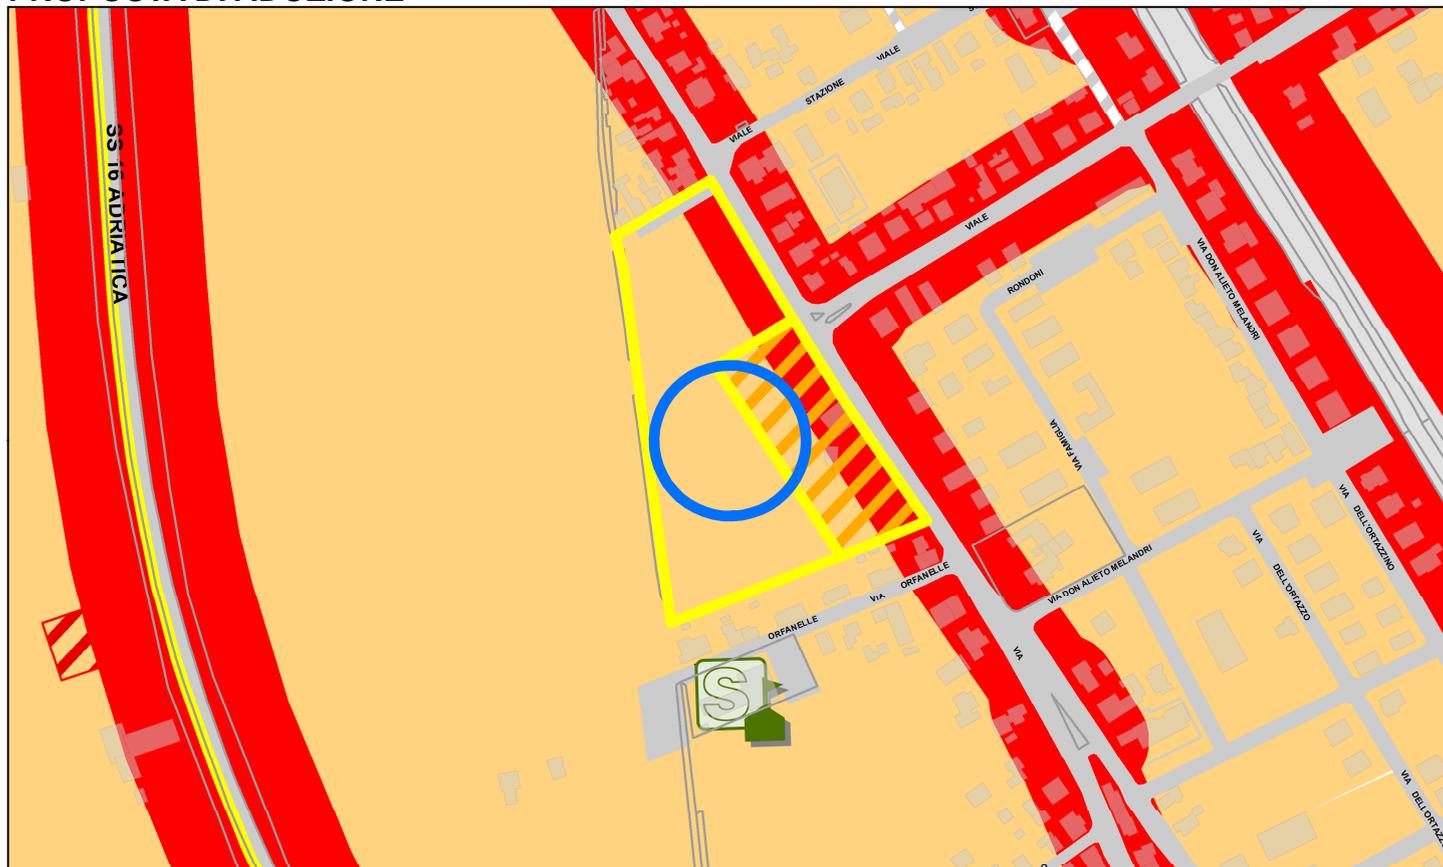




Id Variante 3
Id Osservazione 2801

Scala 1 : 5000


Area Territoriale: CASTIGLIONE

ELAB. POC.3b QUADERNO DELLE VARIANTI ALLA ZONIZZAZIONE ACUSTICA DERIVANTI DALLE SCELTE DI ADOZIONE DELLE MODIFICHE INCIDENTI SUL DIMENSIONAMENTO DERIVANTI DALLA CONTRODEDUZIONE ALLE OSSERVAZIONI AL 2° POC

STATO APPROVATO

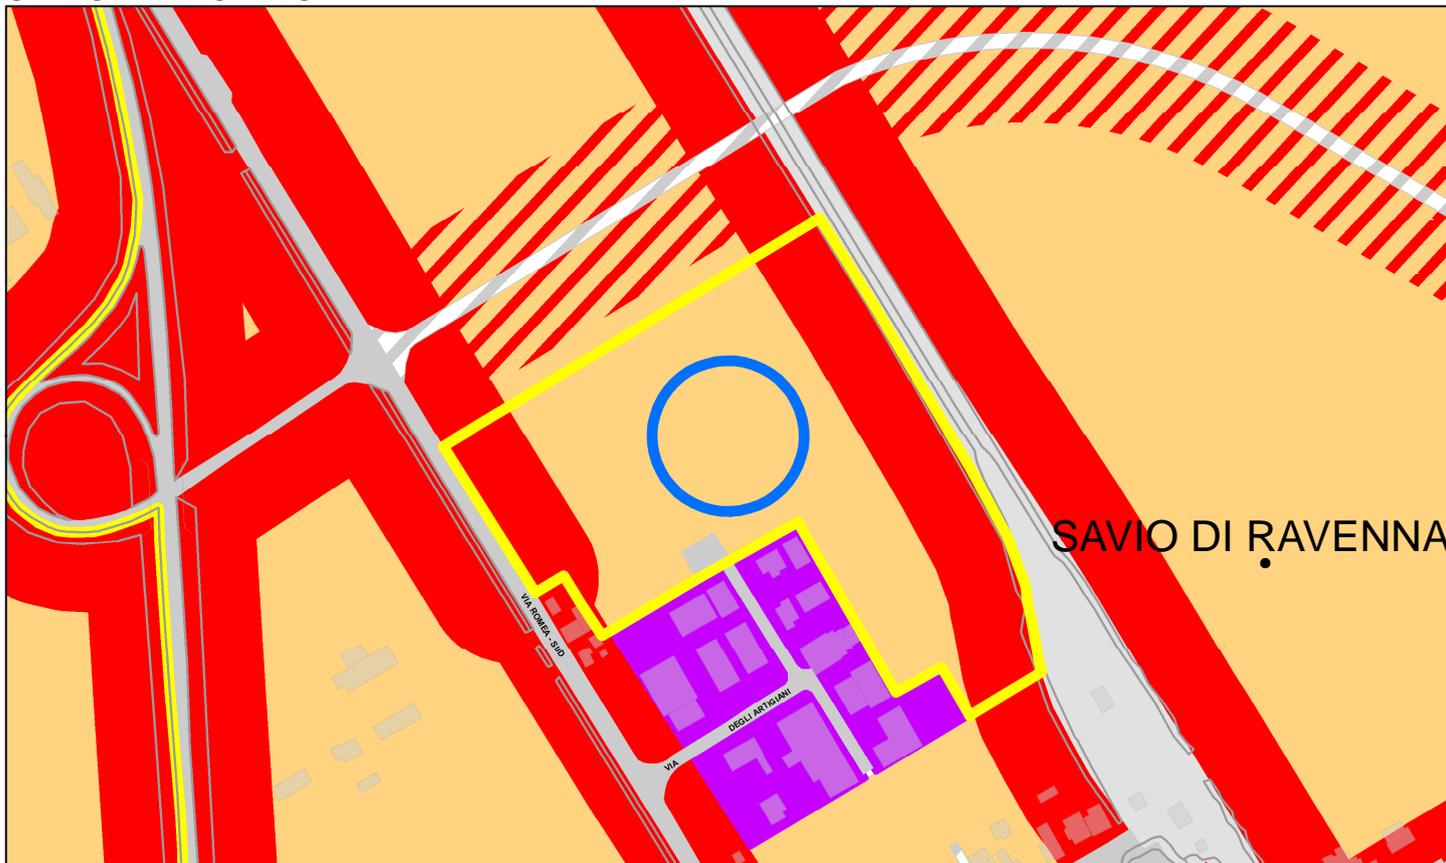

PROPOSTA DI ADOZIONE

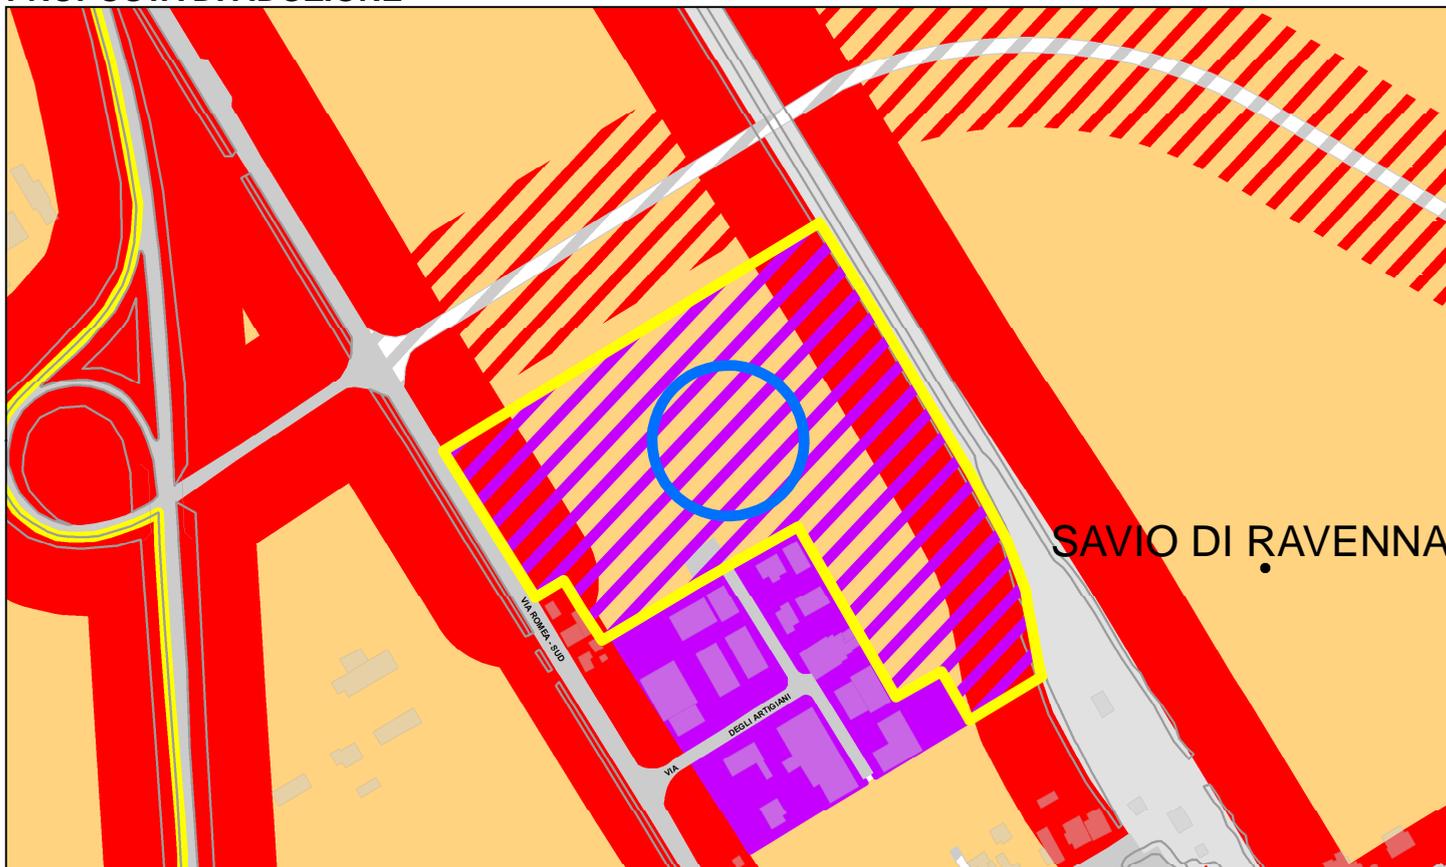



Id Variante 4


Id Osservazione 2848

Scala 1 : 2000


Area Territoriale: CENTRO URBANO

ELAB. POC.3b QUADERNO DELLE VARIANTI ALLA ZONIZZAZIONE ACUSTICA DERIVANTI DALLE SCELTE DI ADOZIONE DELLE MODIFICHE INCIDENTI SUL DIMENSIONAMENTO DERIVANTI DALLA CONTRODEDUZIONE ALLE OSSERVAZIONI AL 2° POC

STATO APPROVATO

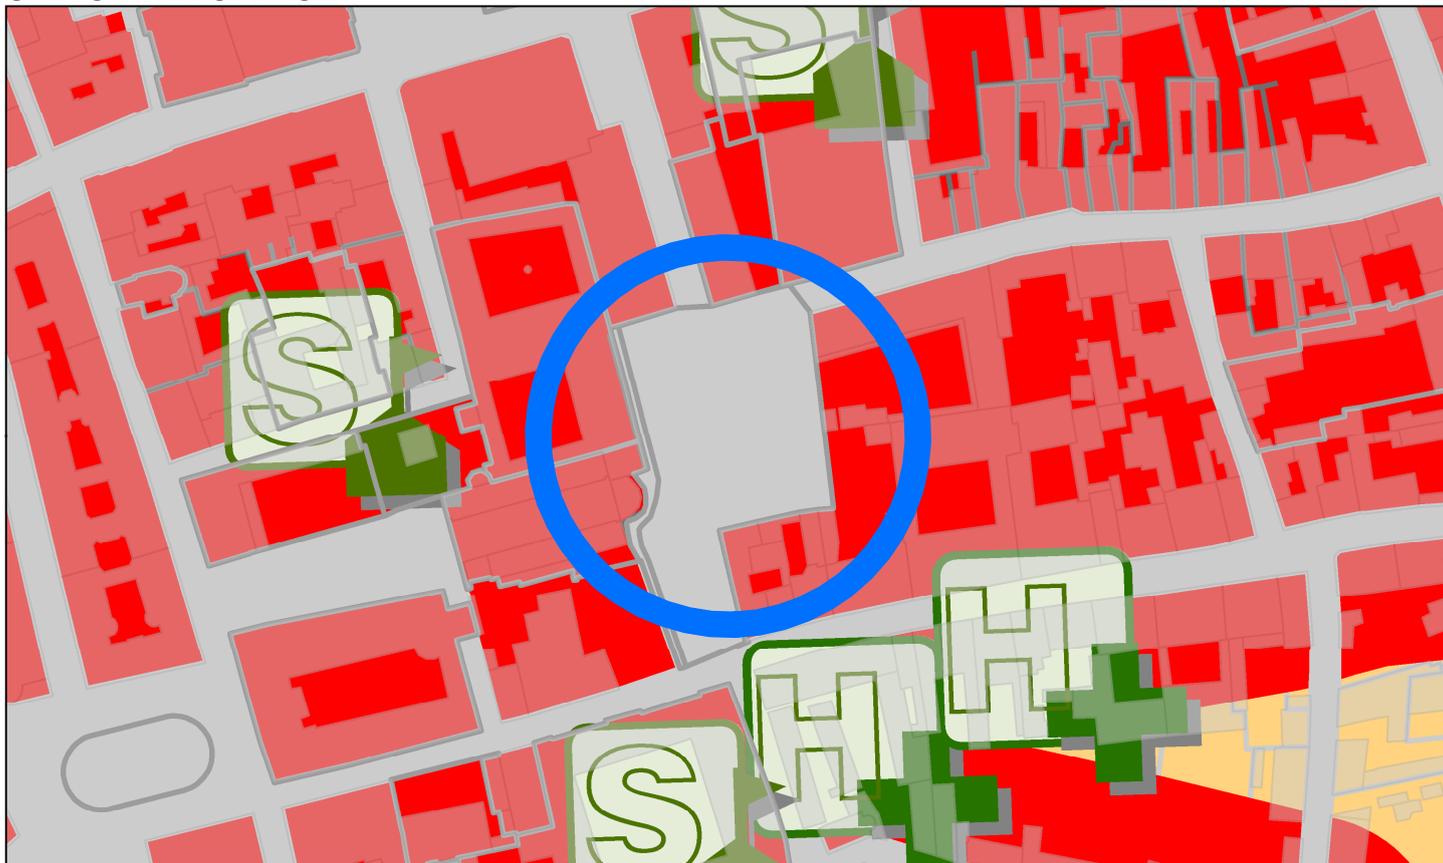

PROPOSTA DI ADOZIONE

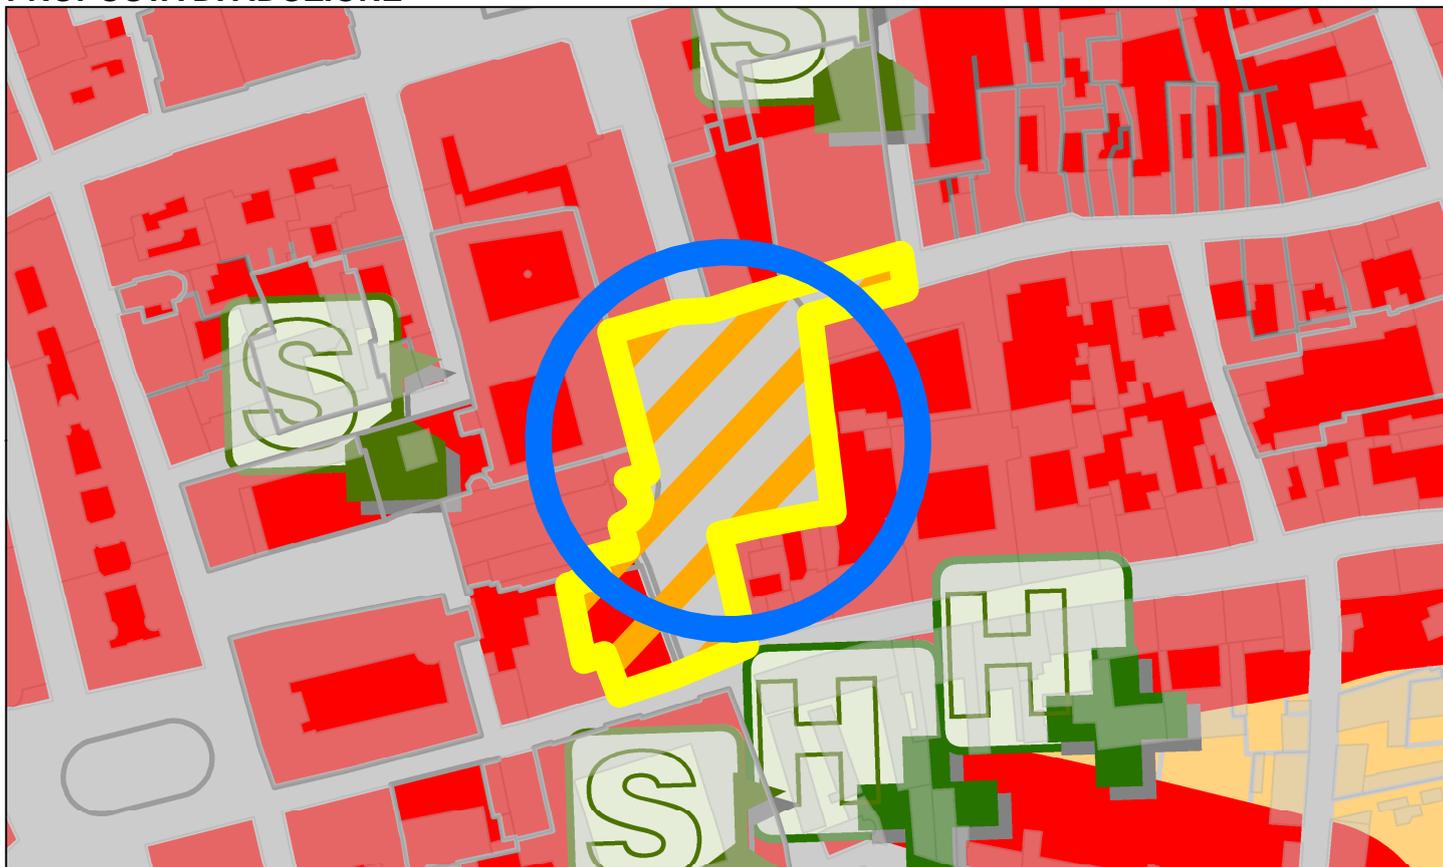




Id Variante 5
Id Osservazione 2878

Scala 1 : 5000


Area Territoriale: SANT'ALBERTO

ELAB. POC.3b QUADERNO DELLE VARIANTI ALLA ZONIZZAZIONE ACUSTICA DERIVANTI DALLE SCELTE DI ADOZIONE DELLE MODIFICHE INCIDENTI SUL DIMENSIONAMENTO DERIVANTI DALLA CONTRODEDUZIONE ALLE OSSERVAZIONI AL 2° POC

STATO APPROVATO

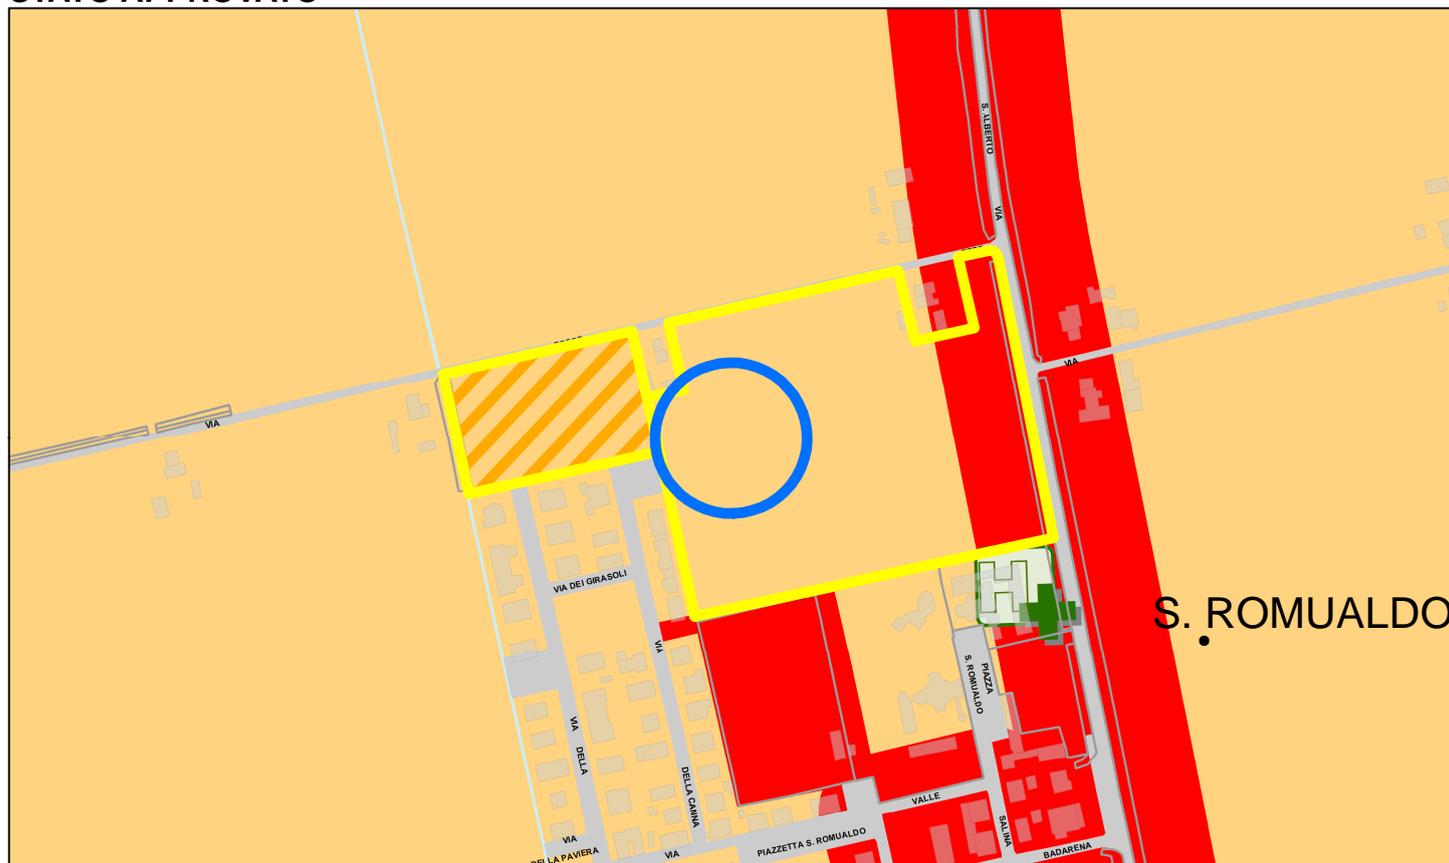

PROPOSTA DI ADOZIONE

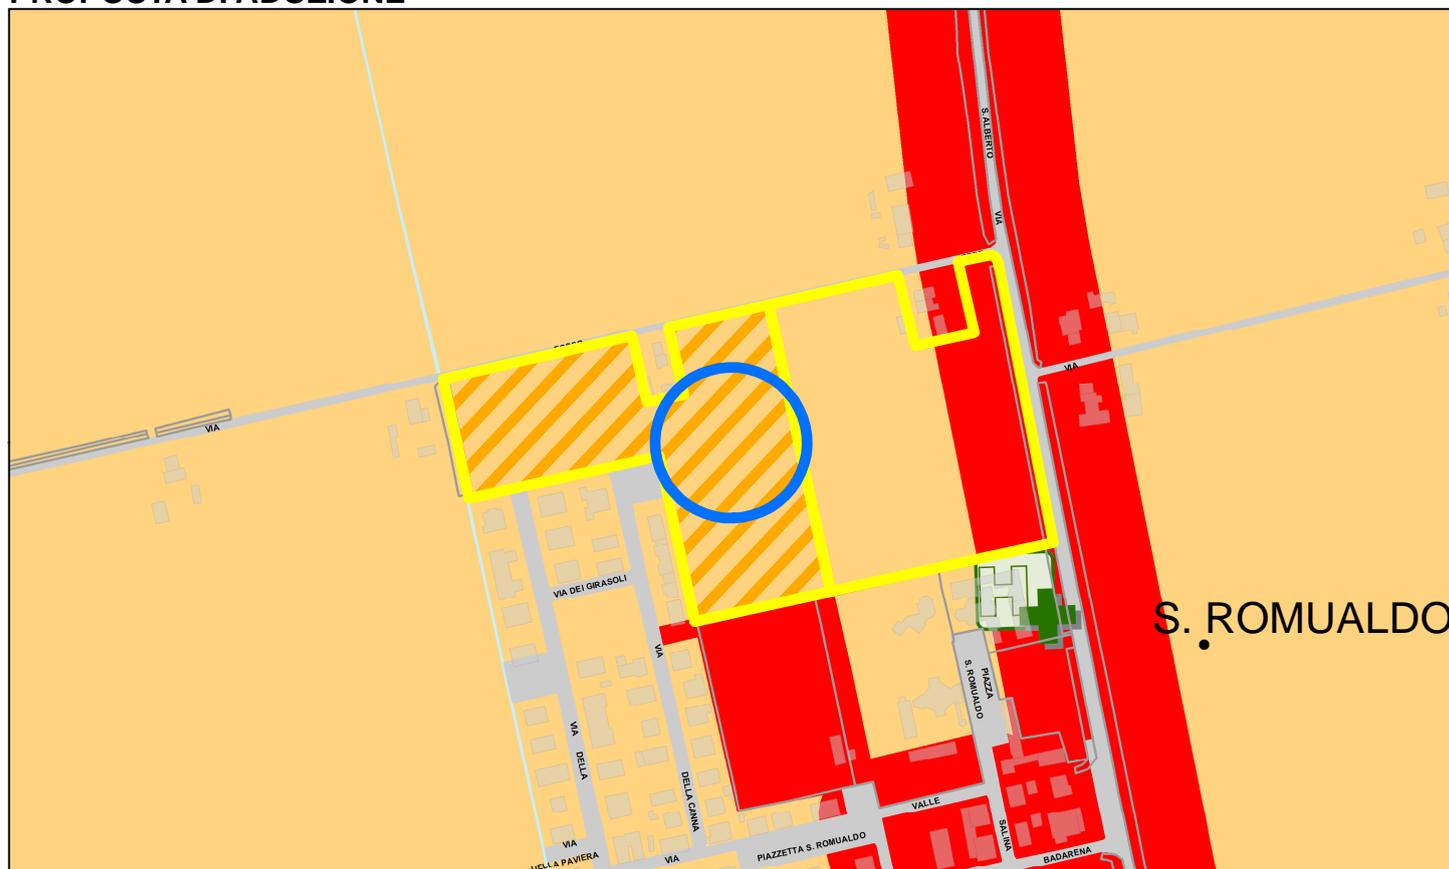




Id Variante 6
Id Osservazione -

Scala 1 : 10000

Area Territoriale: RAVENNA SUD

ELAB. POC.3b QUADERNO DELLE VARIANTI ALLA ZONIZZAZIONE ACUSTICA DERIVANTI DALLE SCELTE DI ADOZIONE DELLE MODIFICHE INCIDENTI SUL DIMENSIONAMENTO DERIVANTI DALLA CONTRODEDUZIONE ALLE OSSERVAZIONI AL 2° POC

STATO APPROVATO

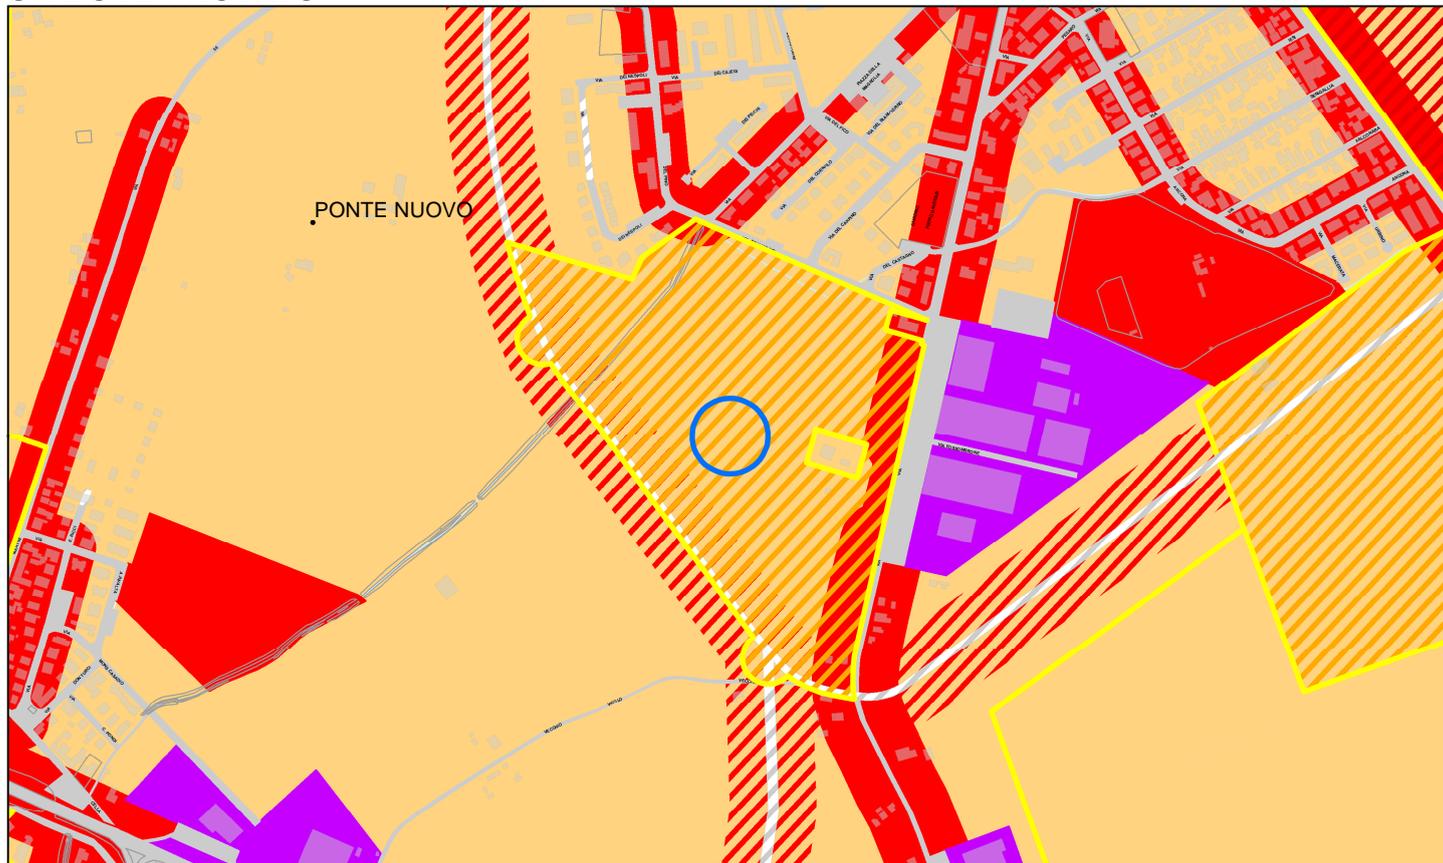

PROPOSTA DI ADOZIONE

