




Regolamento Urbanistico Edilizio

Tavole di localizzazione delle osservazioni

REDAZIONE

ADOTTATO con Delibera di CC. n. 31509/14 del 28/02/2017
PUBBLICATO sul B.U.R. n. 73 del 22/03/2017
APPROVATO con Delibera di CC. n. 207602/128 del 12/12/2017
PUBBLICATO sul B.U.R. n. del

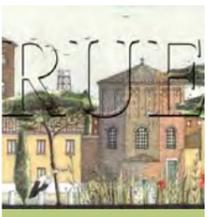

Comune di Ravenna

Area Economia e Territorio

Regolamento Urbanistico Edilizio

Variante di Adeguamento e Rettifica 2016


Tavole di localizzazione delle osservazioni

RUE 2

Tavola 009

Legenda

- 01 - Accolta
- 02 - Accolta in parte
- 03 - Non Accolta
- 04 - Non Ammissibile
- 05 - Si conferma la previsione

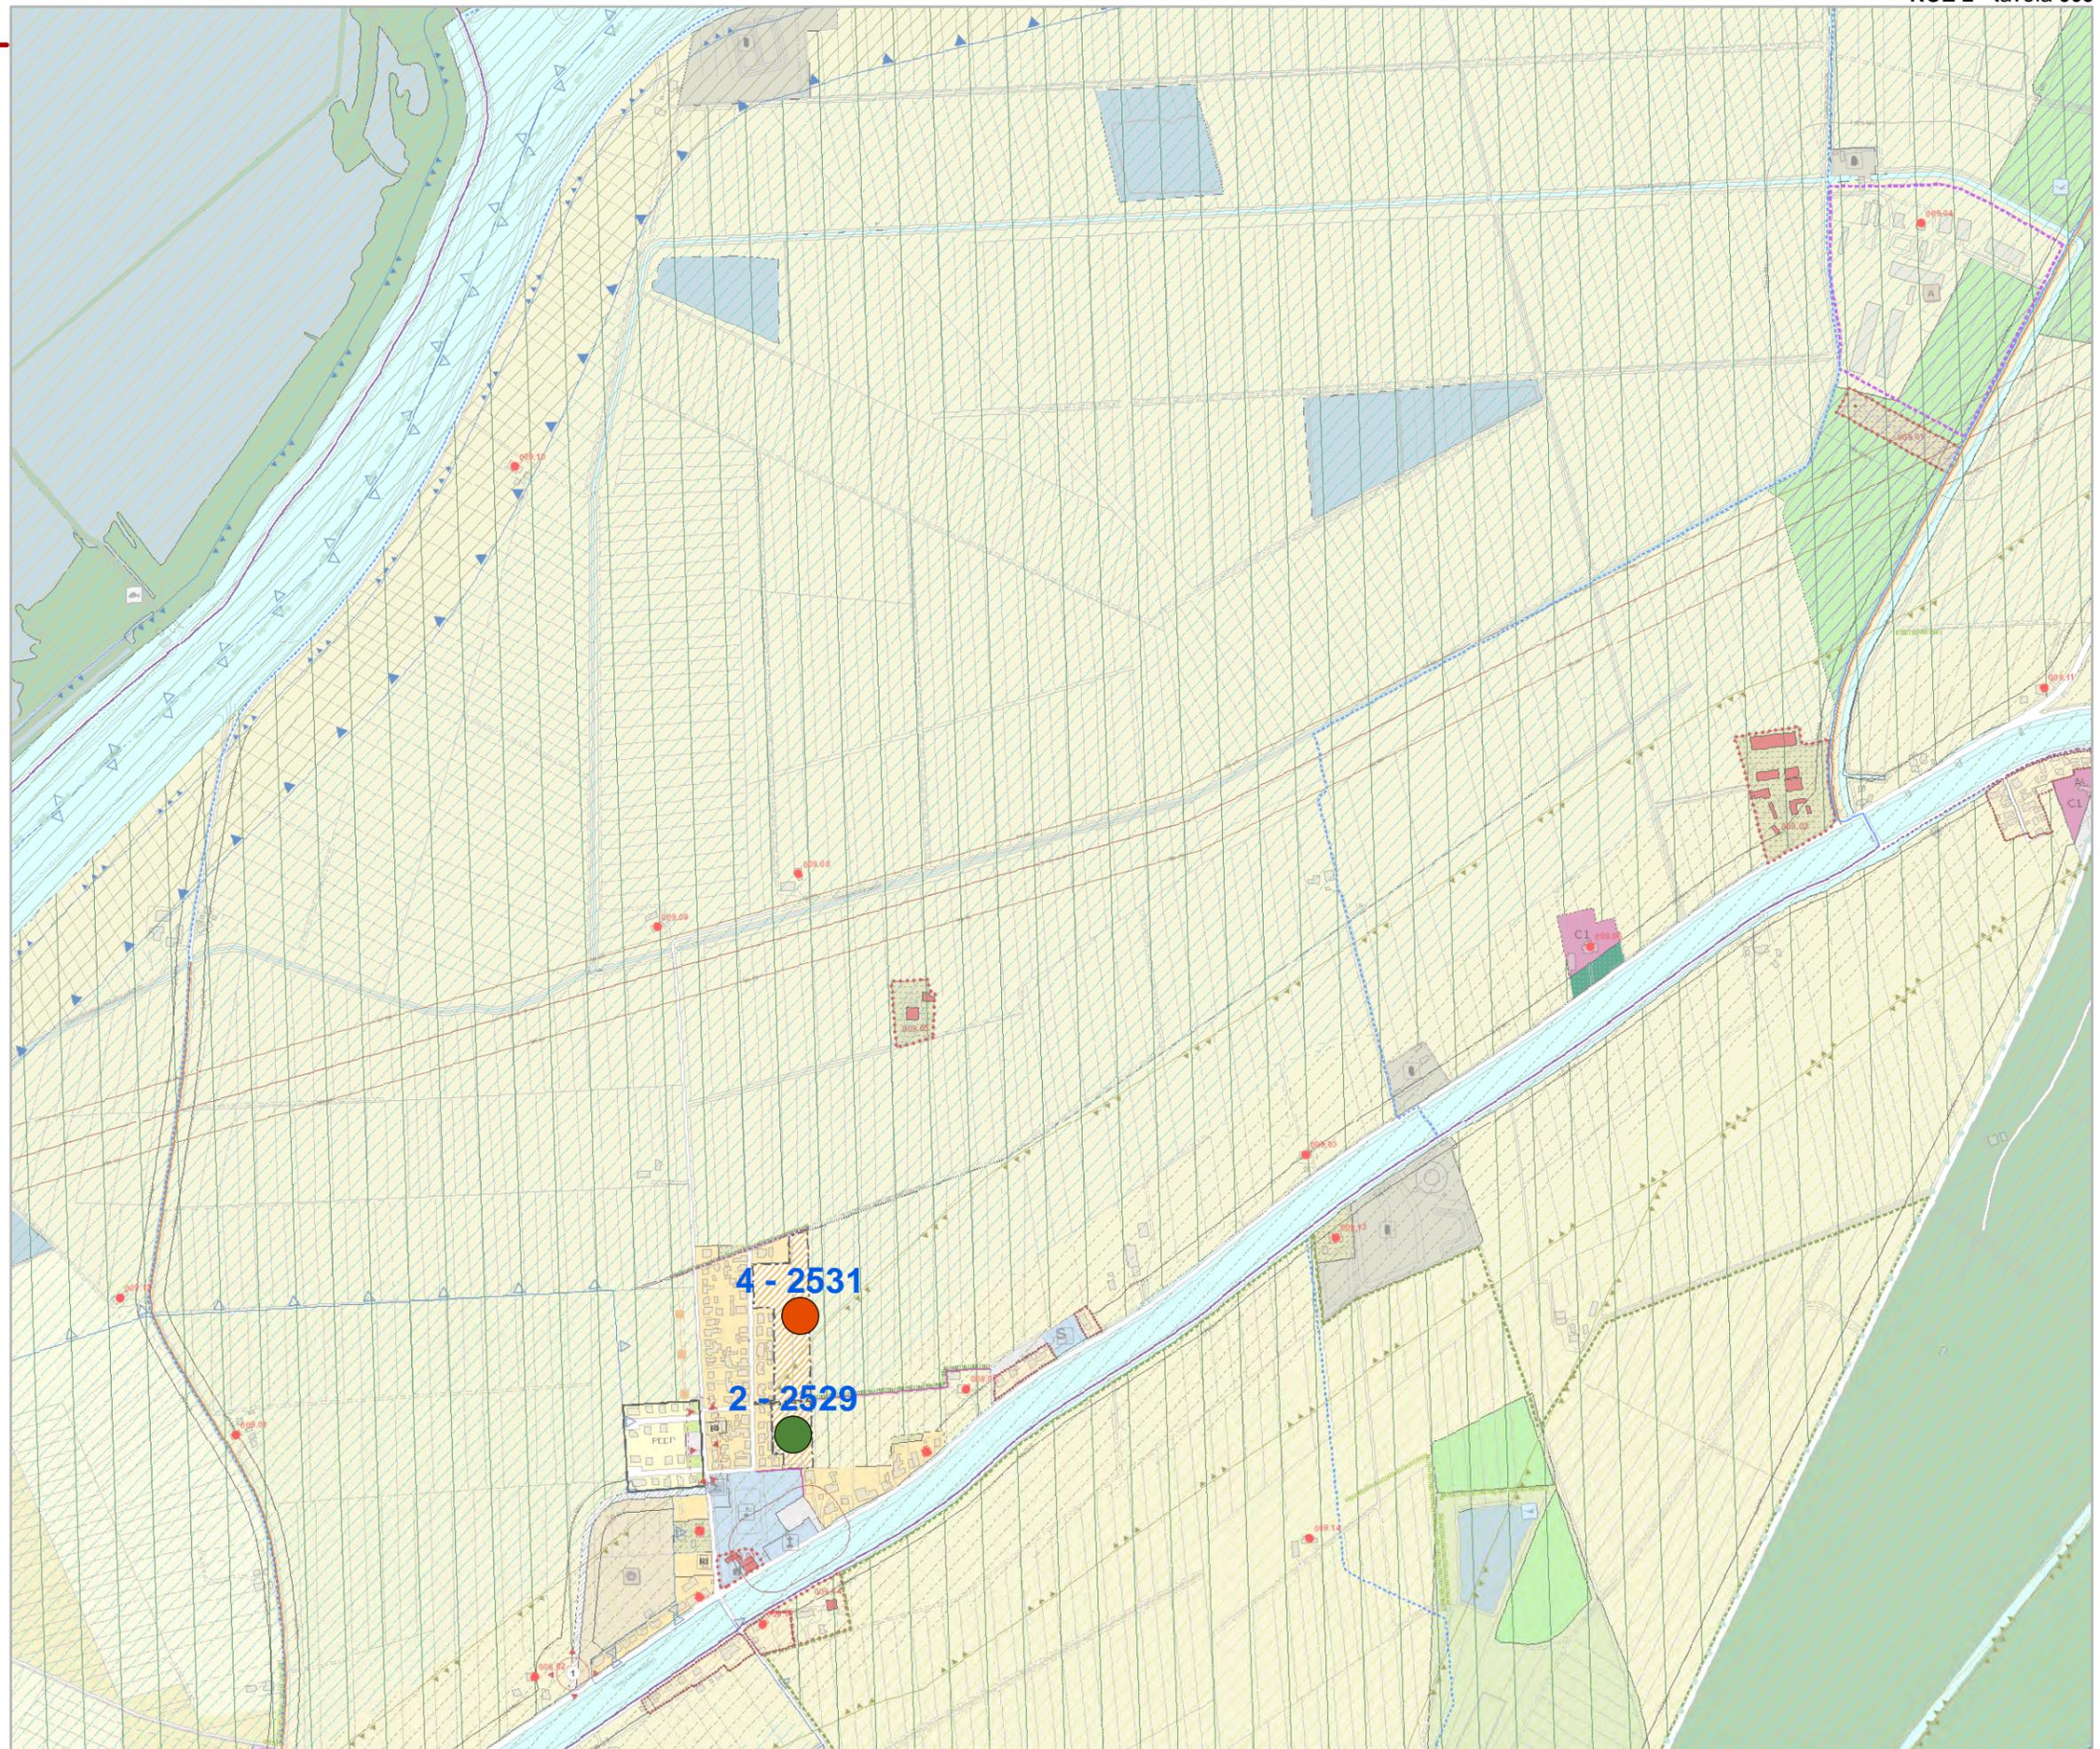

Comune di Ravenna

Area Economia e Territorio

Regolamento Urbanistico Edilizio

**Variante di Adeguamento
e Rettifica 2016**


Tavole di localizzazione delle osservazioni

RUE 2

Tavola 010

Legenda

- 01 - Accolta
- 02 - Accolta in parte
- 03 - Non Accolta
- 04 - Non Ammissibile
- 05 - Si conferma la previsione

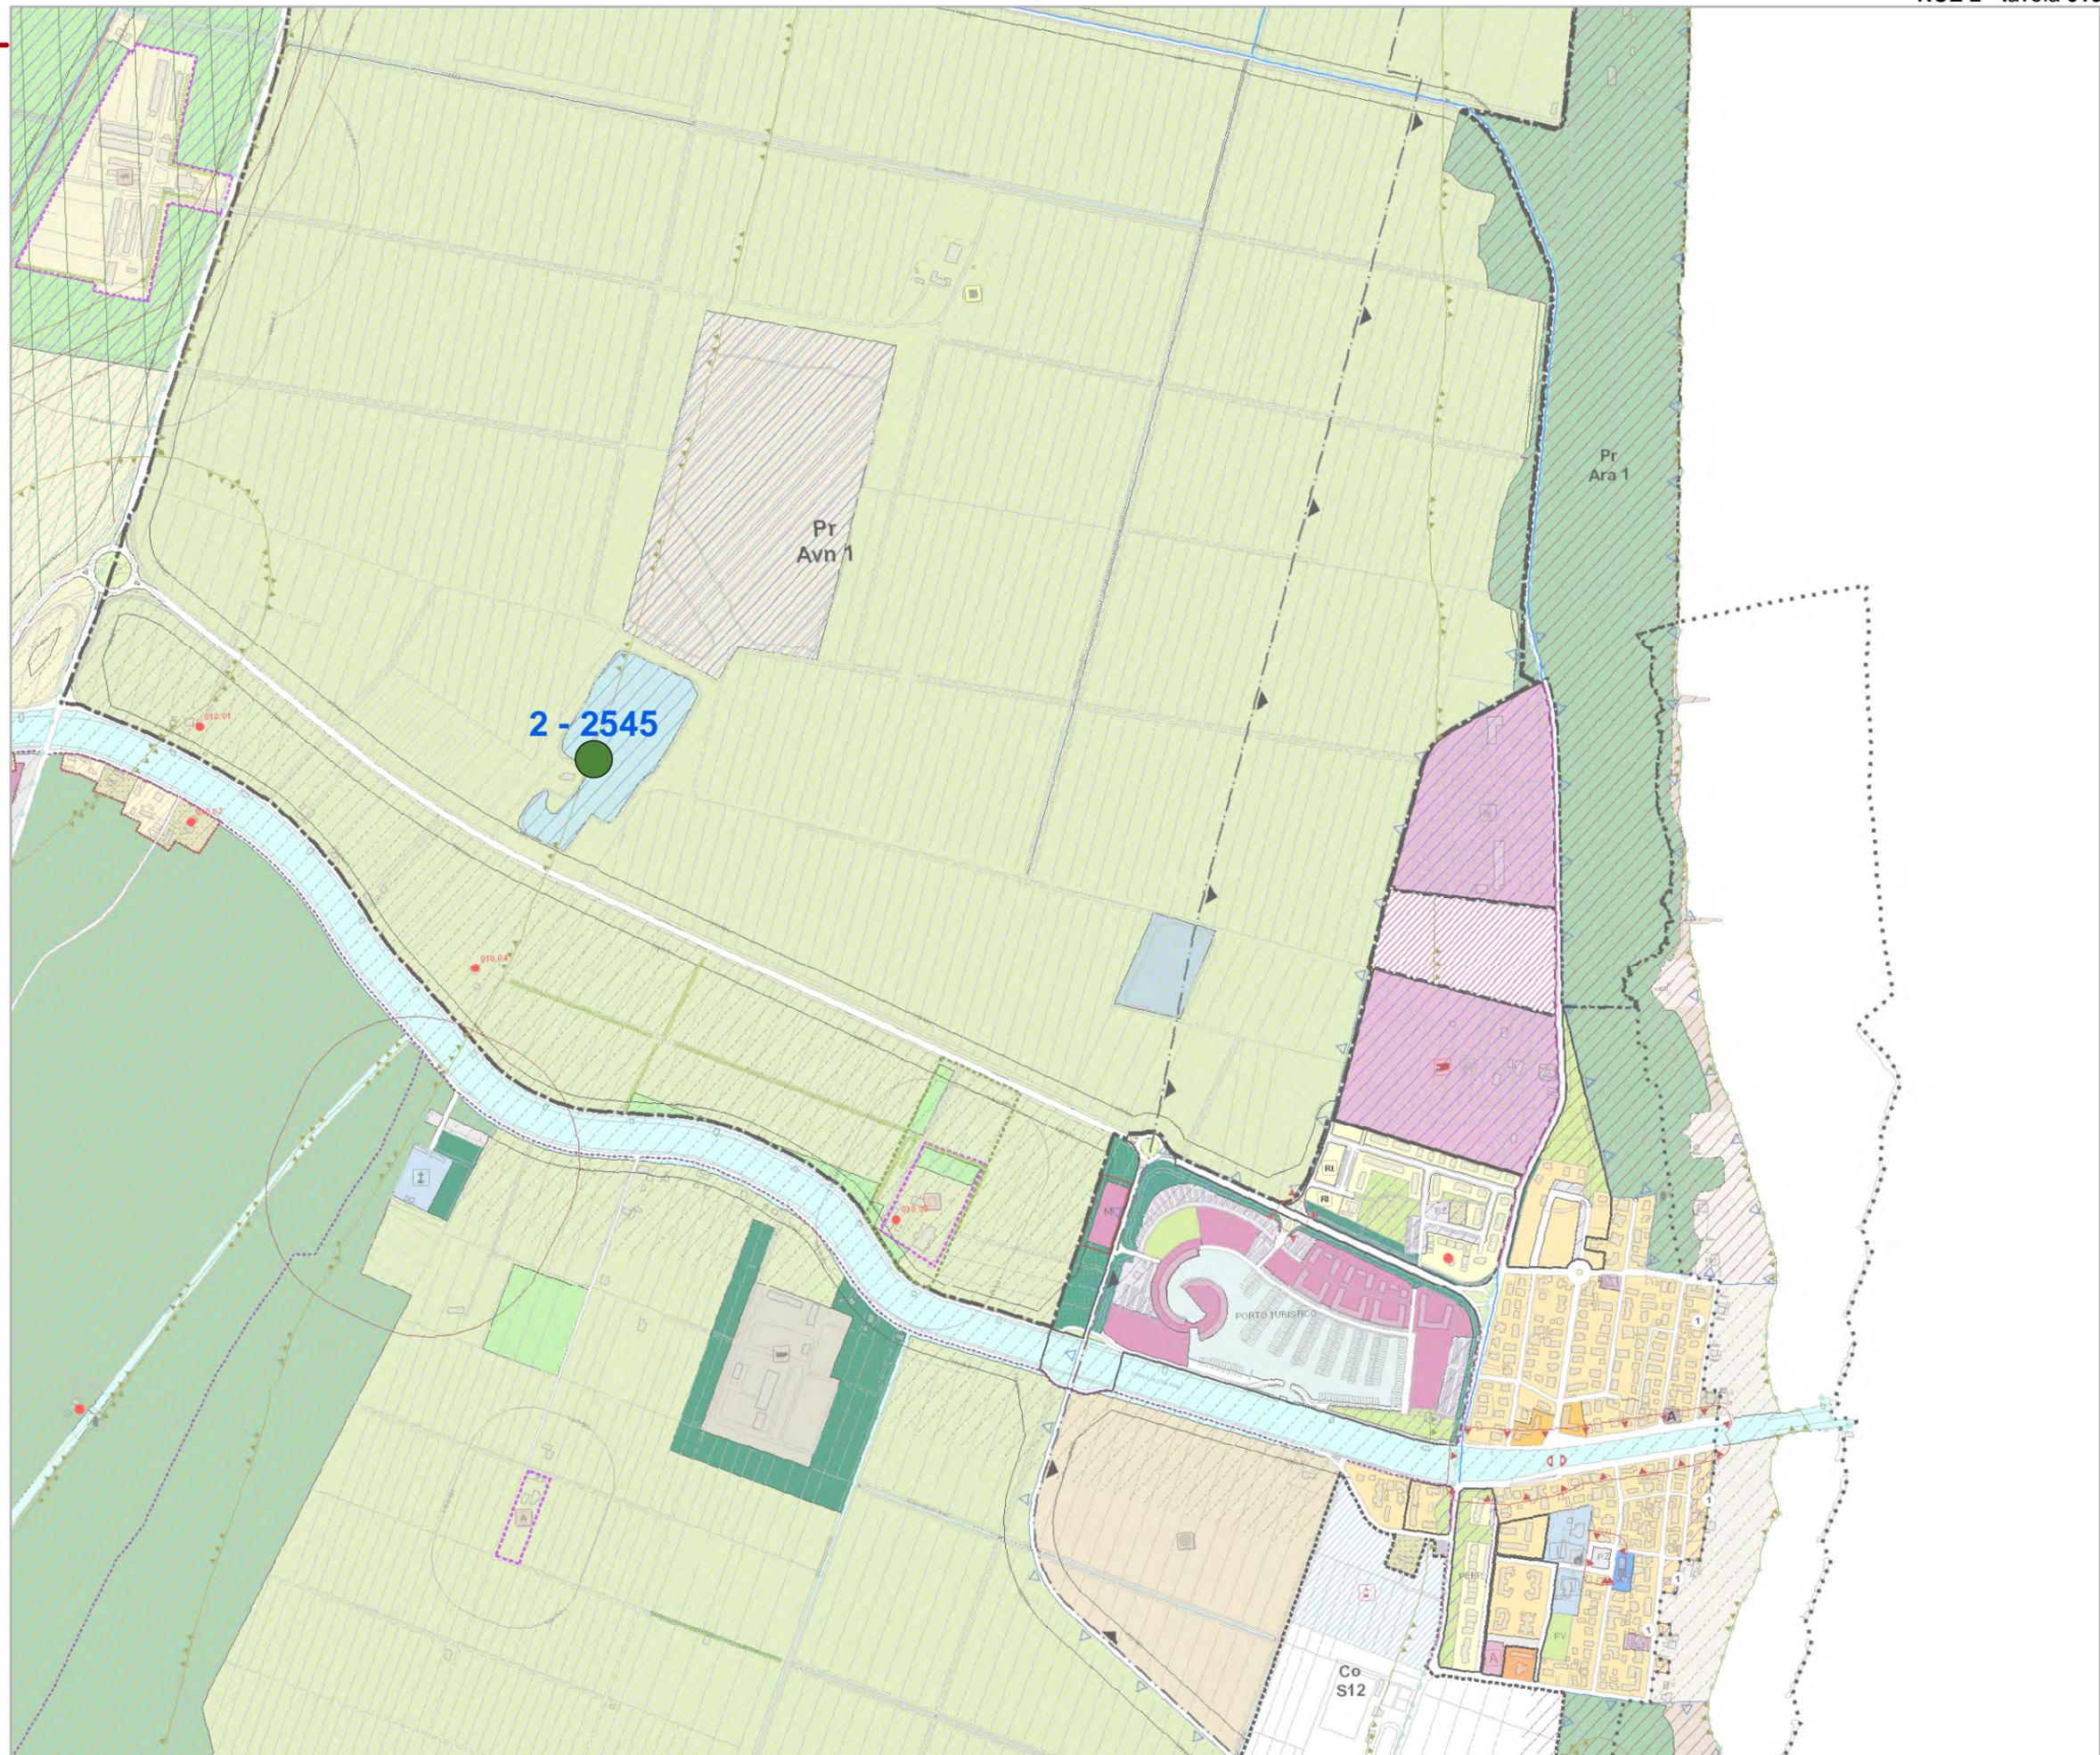

Comune di Ravenna

Area Economia e Territorio

Regolamento Urbanistico Edilizio

**Variante di Adeguamento
e Rettifica 2016**


Tavole di localizzazione delle osservazioni

RUE 2

Tavola **012**

Legenda

-  01 - Accolta
-  02 - Accolta in parte
-  03 - Non Accolta
-  04 - Non Ammissibile
-  05 - Si conferma la previsione

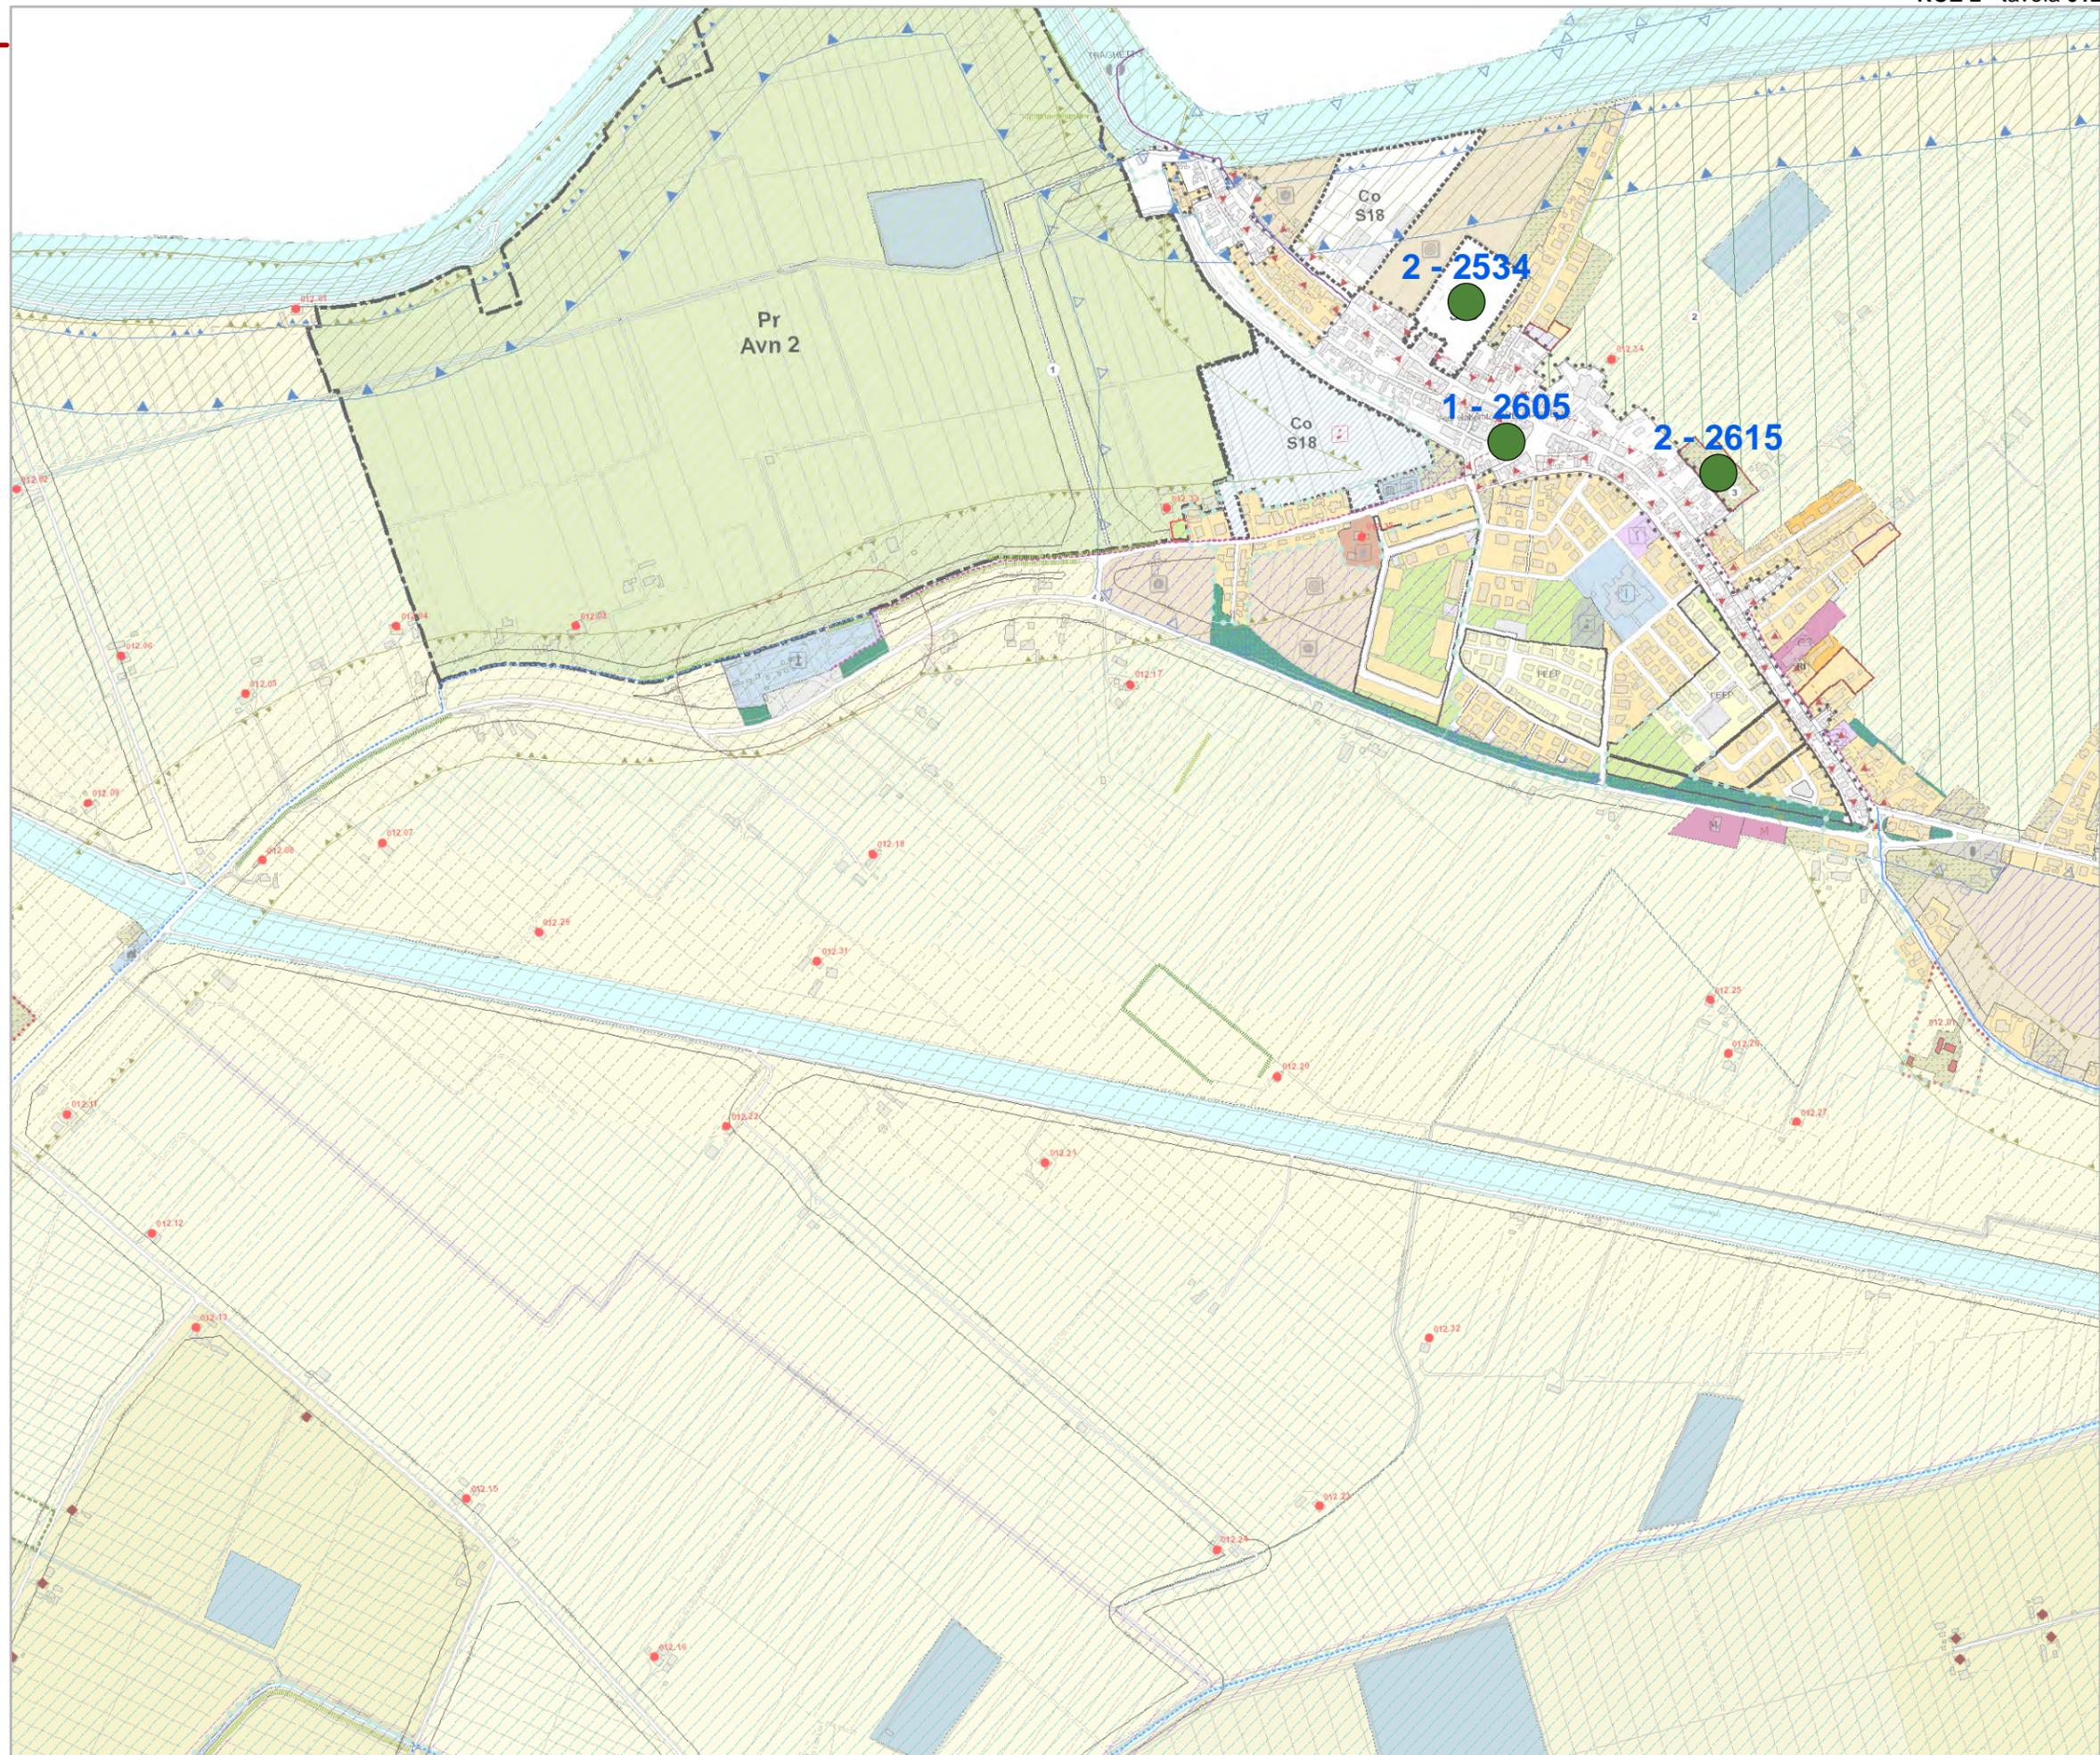

Comune di Ravenna

Area Economia e Territorio

Regolamento Urbanistico Edilizio

**Variante di Adeguamento
e Rettifica 2016**


Tavole di localizzazione delle osservazioni

RUE 2

Tavola **017**

Legenda

- 01 - Accolta
- 02 - Accolta in parte
- 03 - Non Accolta
- 04 - Non Ammissibile
- 05 - Si conferma la previsione

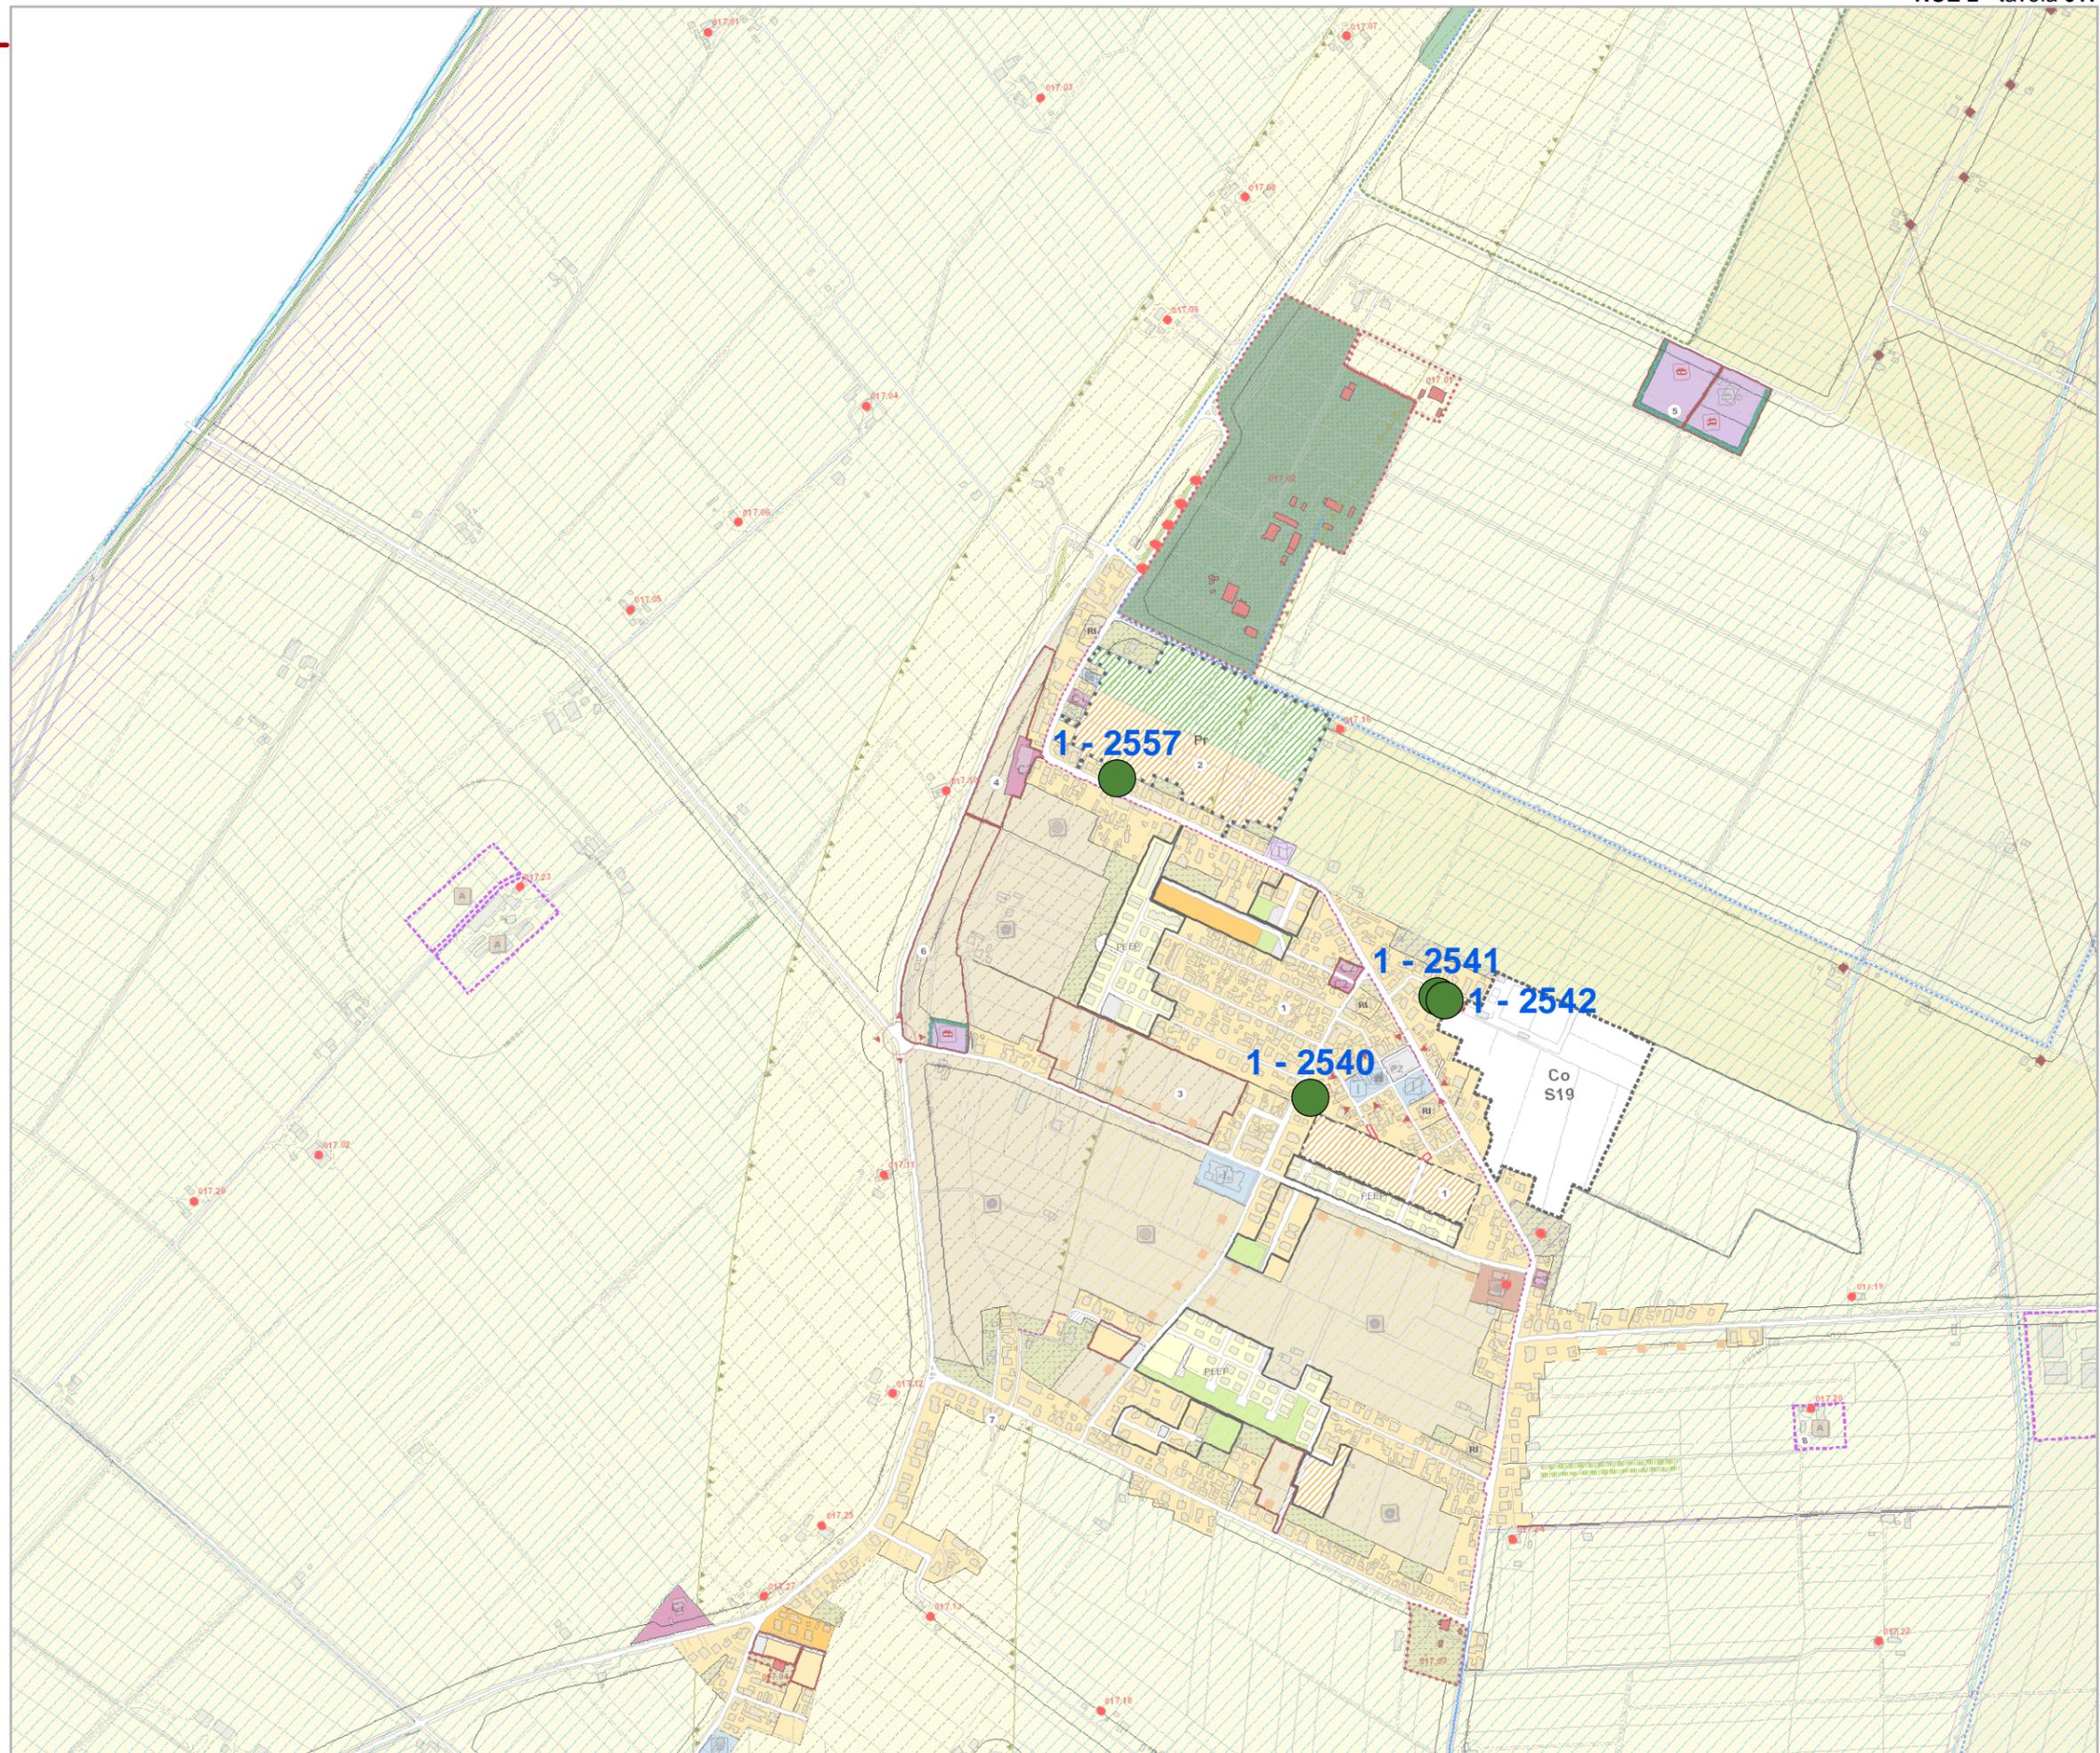

Comune di Ravenna

Area Economia e Territorio

Regolamento Urbanistico Edilizio

**Variante di Adeguamento
e Rettifica 2016**


Tavole di localizzazione delle osservazioni

RUE 2

Tavola **018**

Legenda

- 01 - Accolta
- 02 - Accolta in parte
- 03 - Non Accolta
- 04 - Non Ammissibile
- 05 - Si conferma la previsione

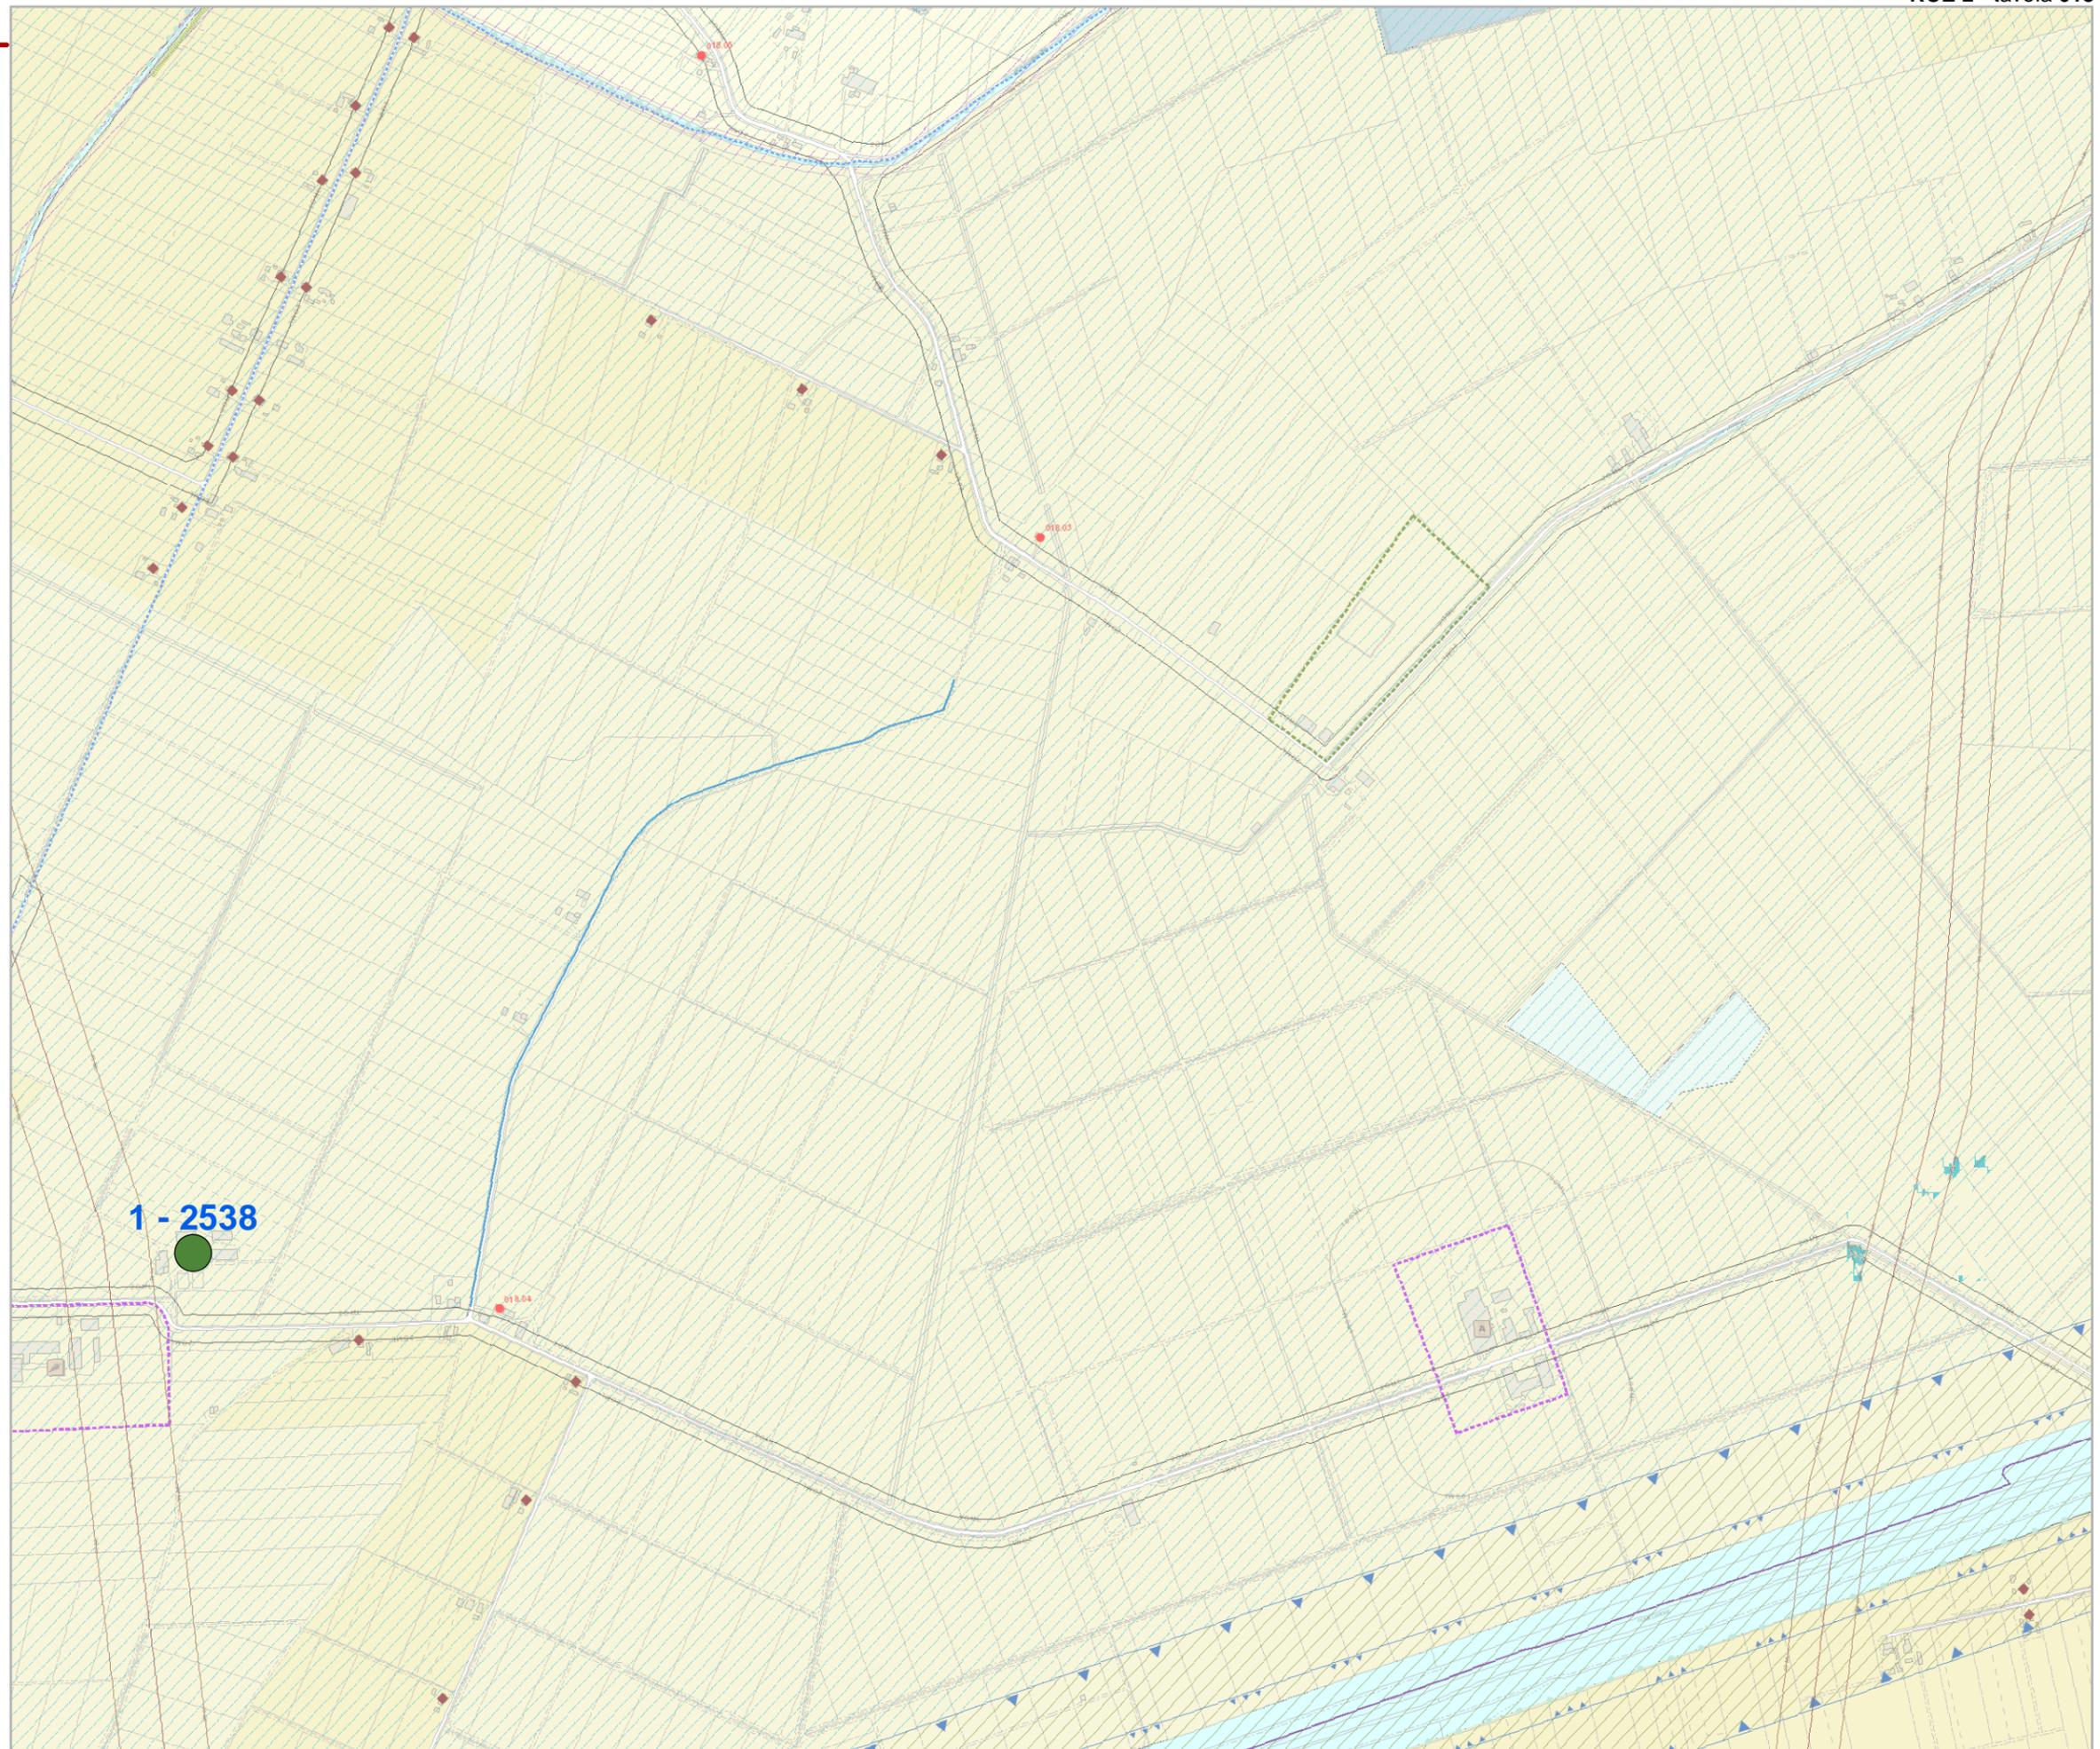

Comune di Ravenna

Area Economia e Territorio

Regolamento Urbanistico Edilizio

Variante di Adeguamento e Rettifica 2016


Tavole di localizzazione delle osservazioni

RUE 2

Tavola 021

Legenda

- 01 - Accolta
- 02 - Accolta in parte
- 03 - Non Accolta
- 04 - Non Ammissibile
- 05 - Si conferma la previsione

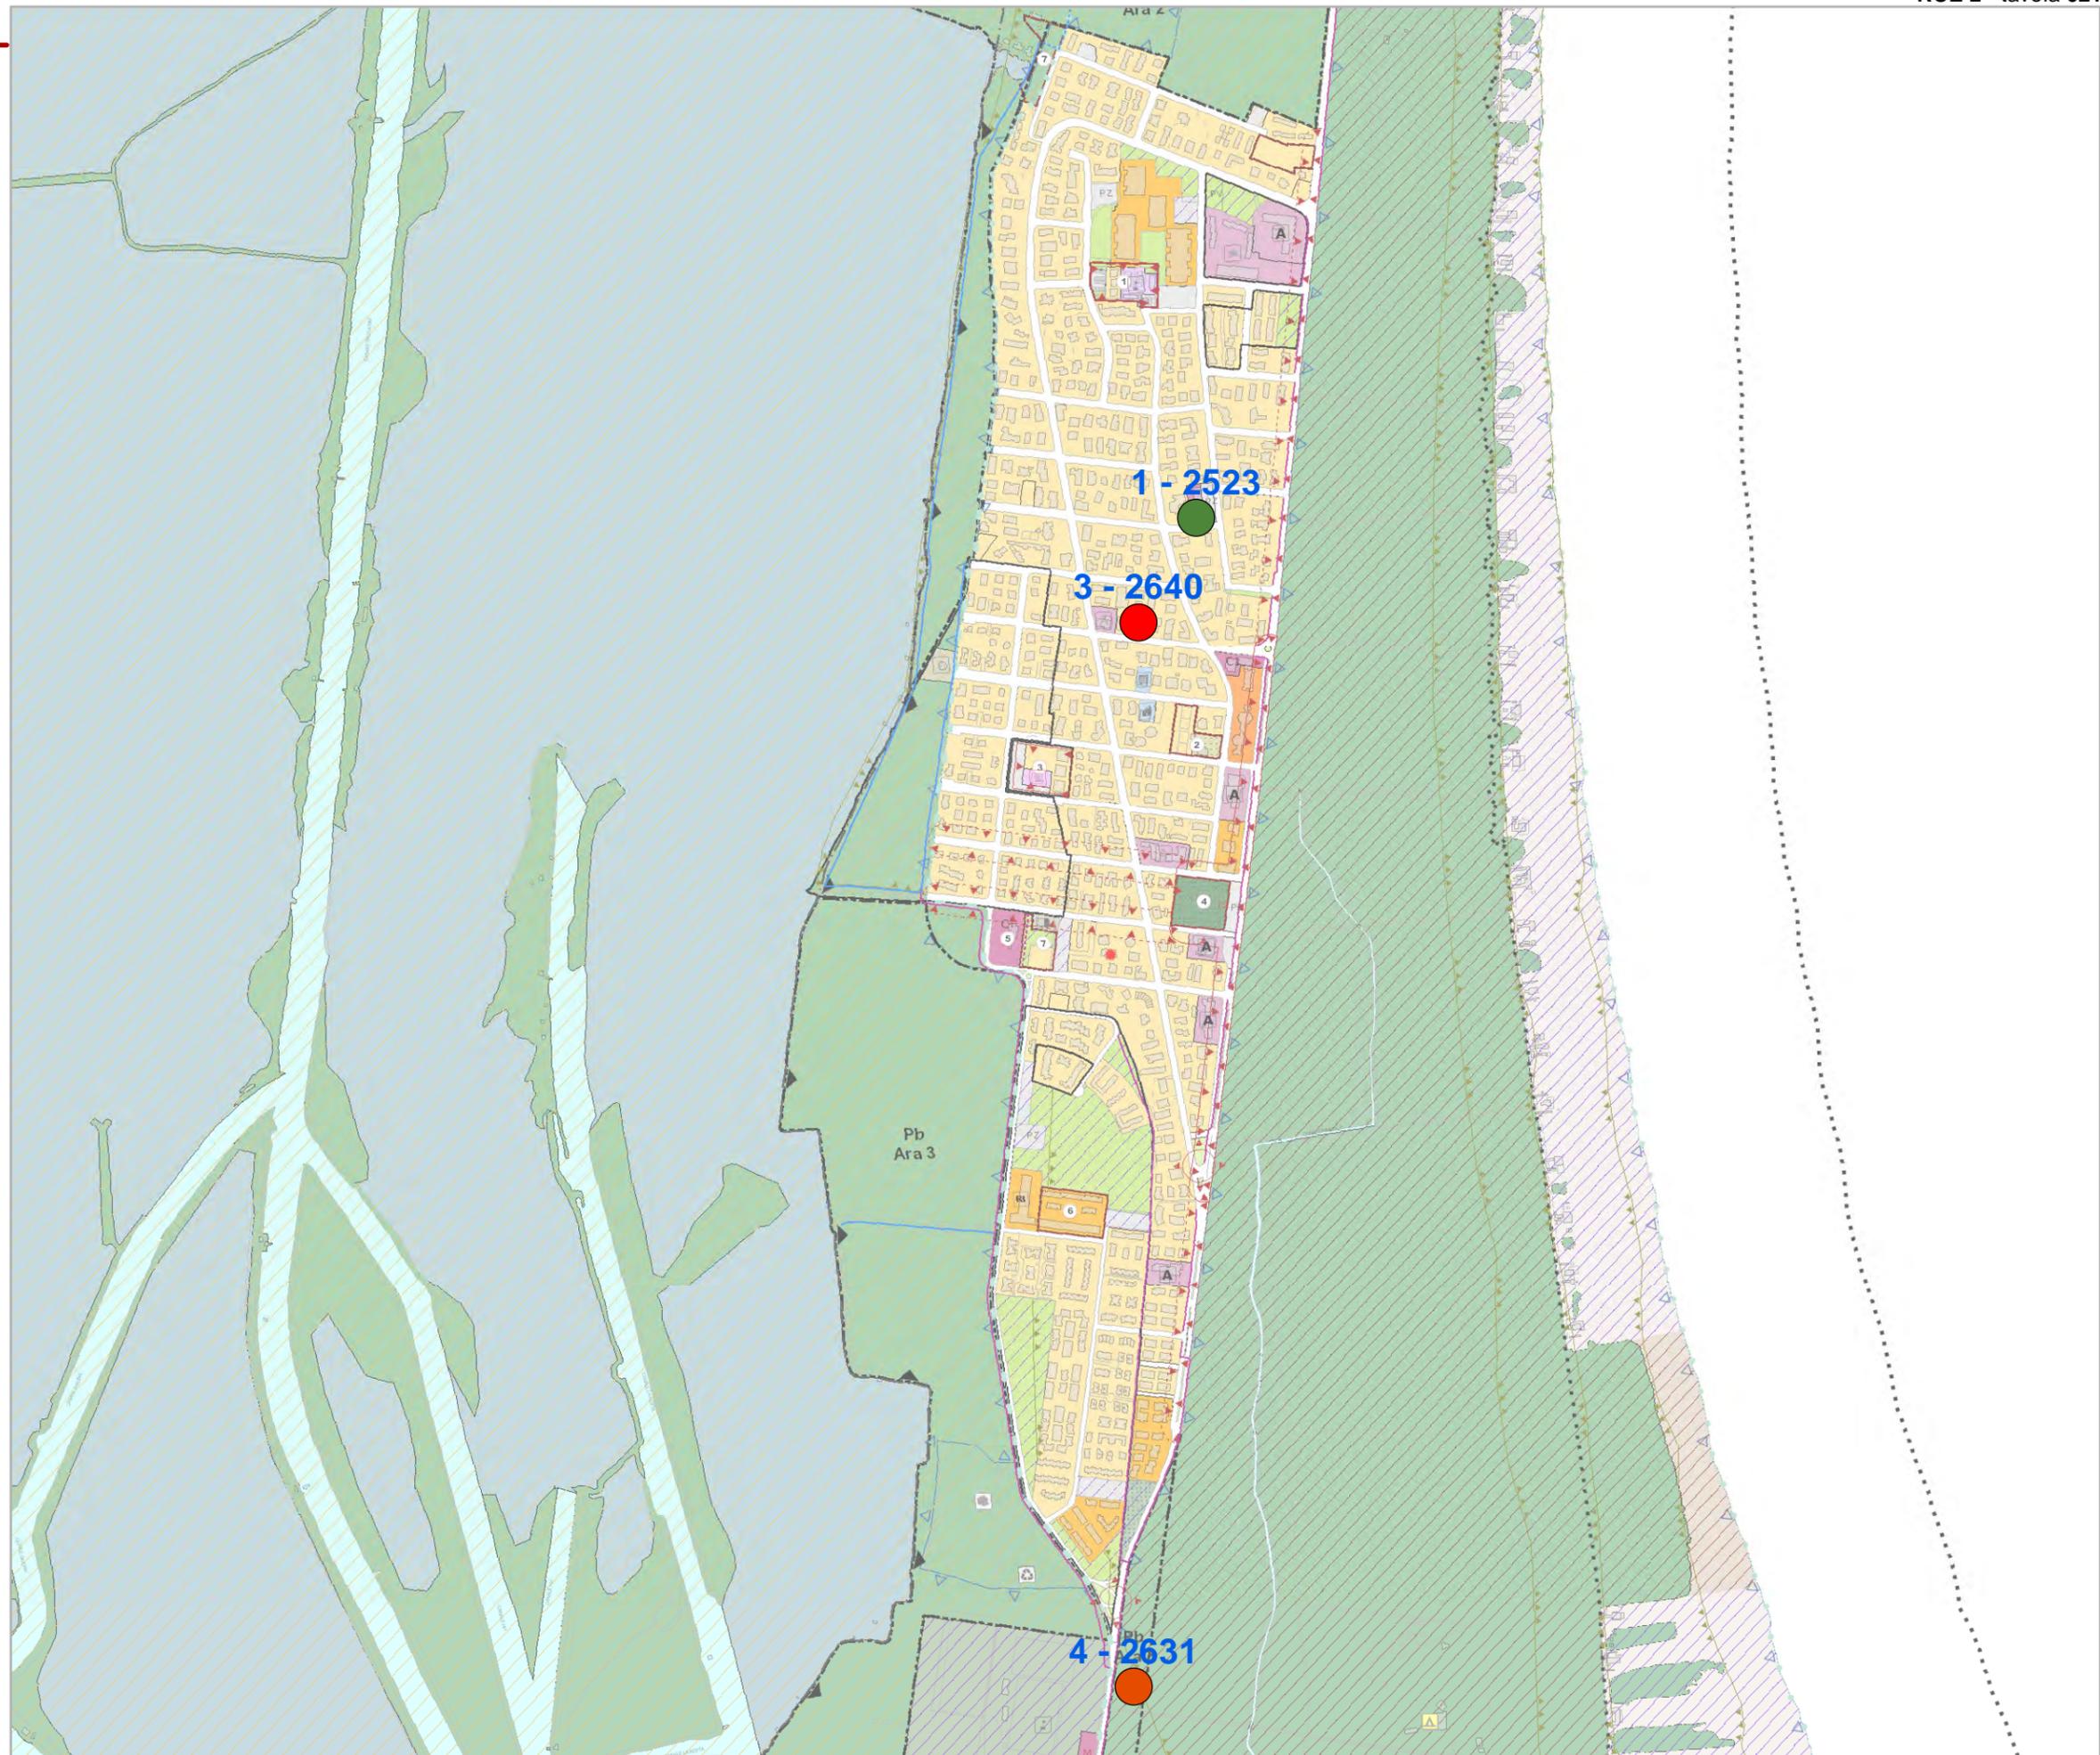

Comune di Ravenna

Area Economia e Territorio

Regolamento Urbanistico Edilizio


**Variante di Adeguamento
e Rettifica 2016**

Tavole di localizzazione delle osservazioni

RUE 2

Tavola **023****Legenda**

- 01 - Accolta
- 02 - Accolta in parte
- 03 - Non Accolta
- 04 - Non Ammissibile
- 05 - Si conferma la previsione

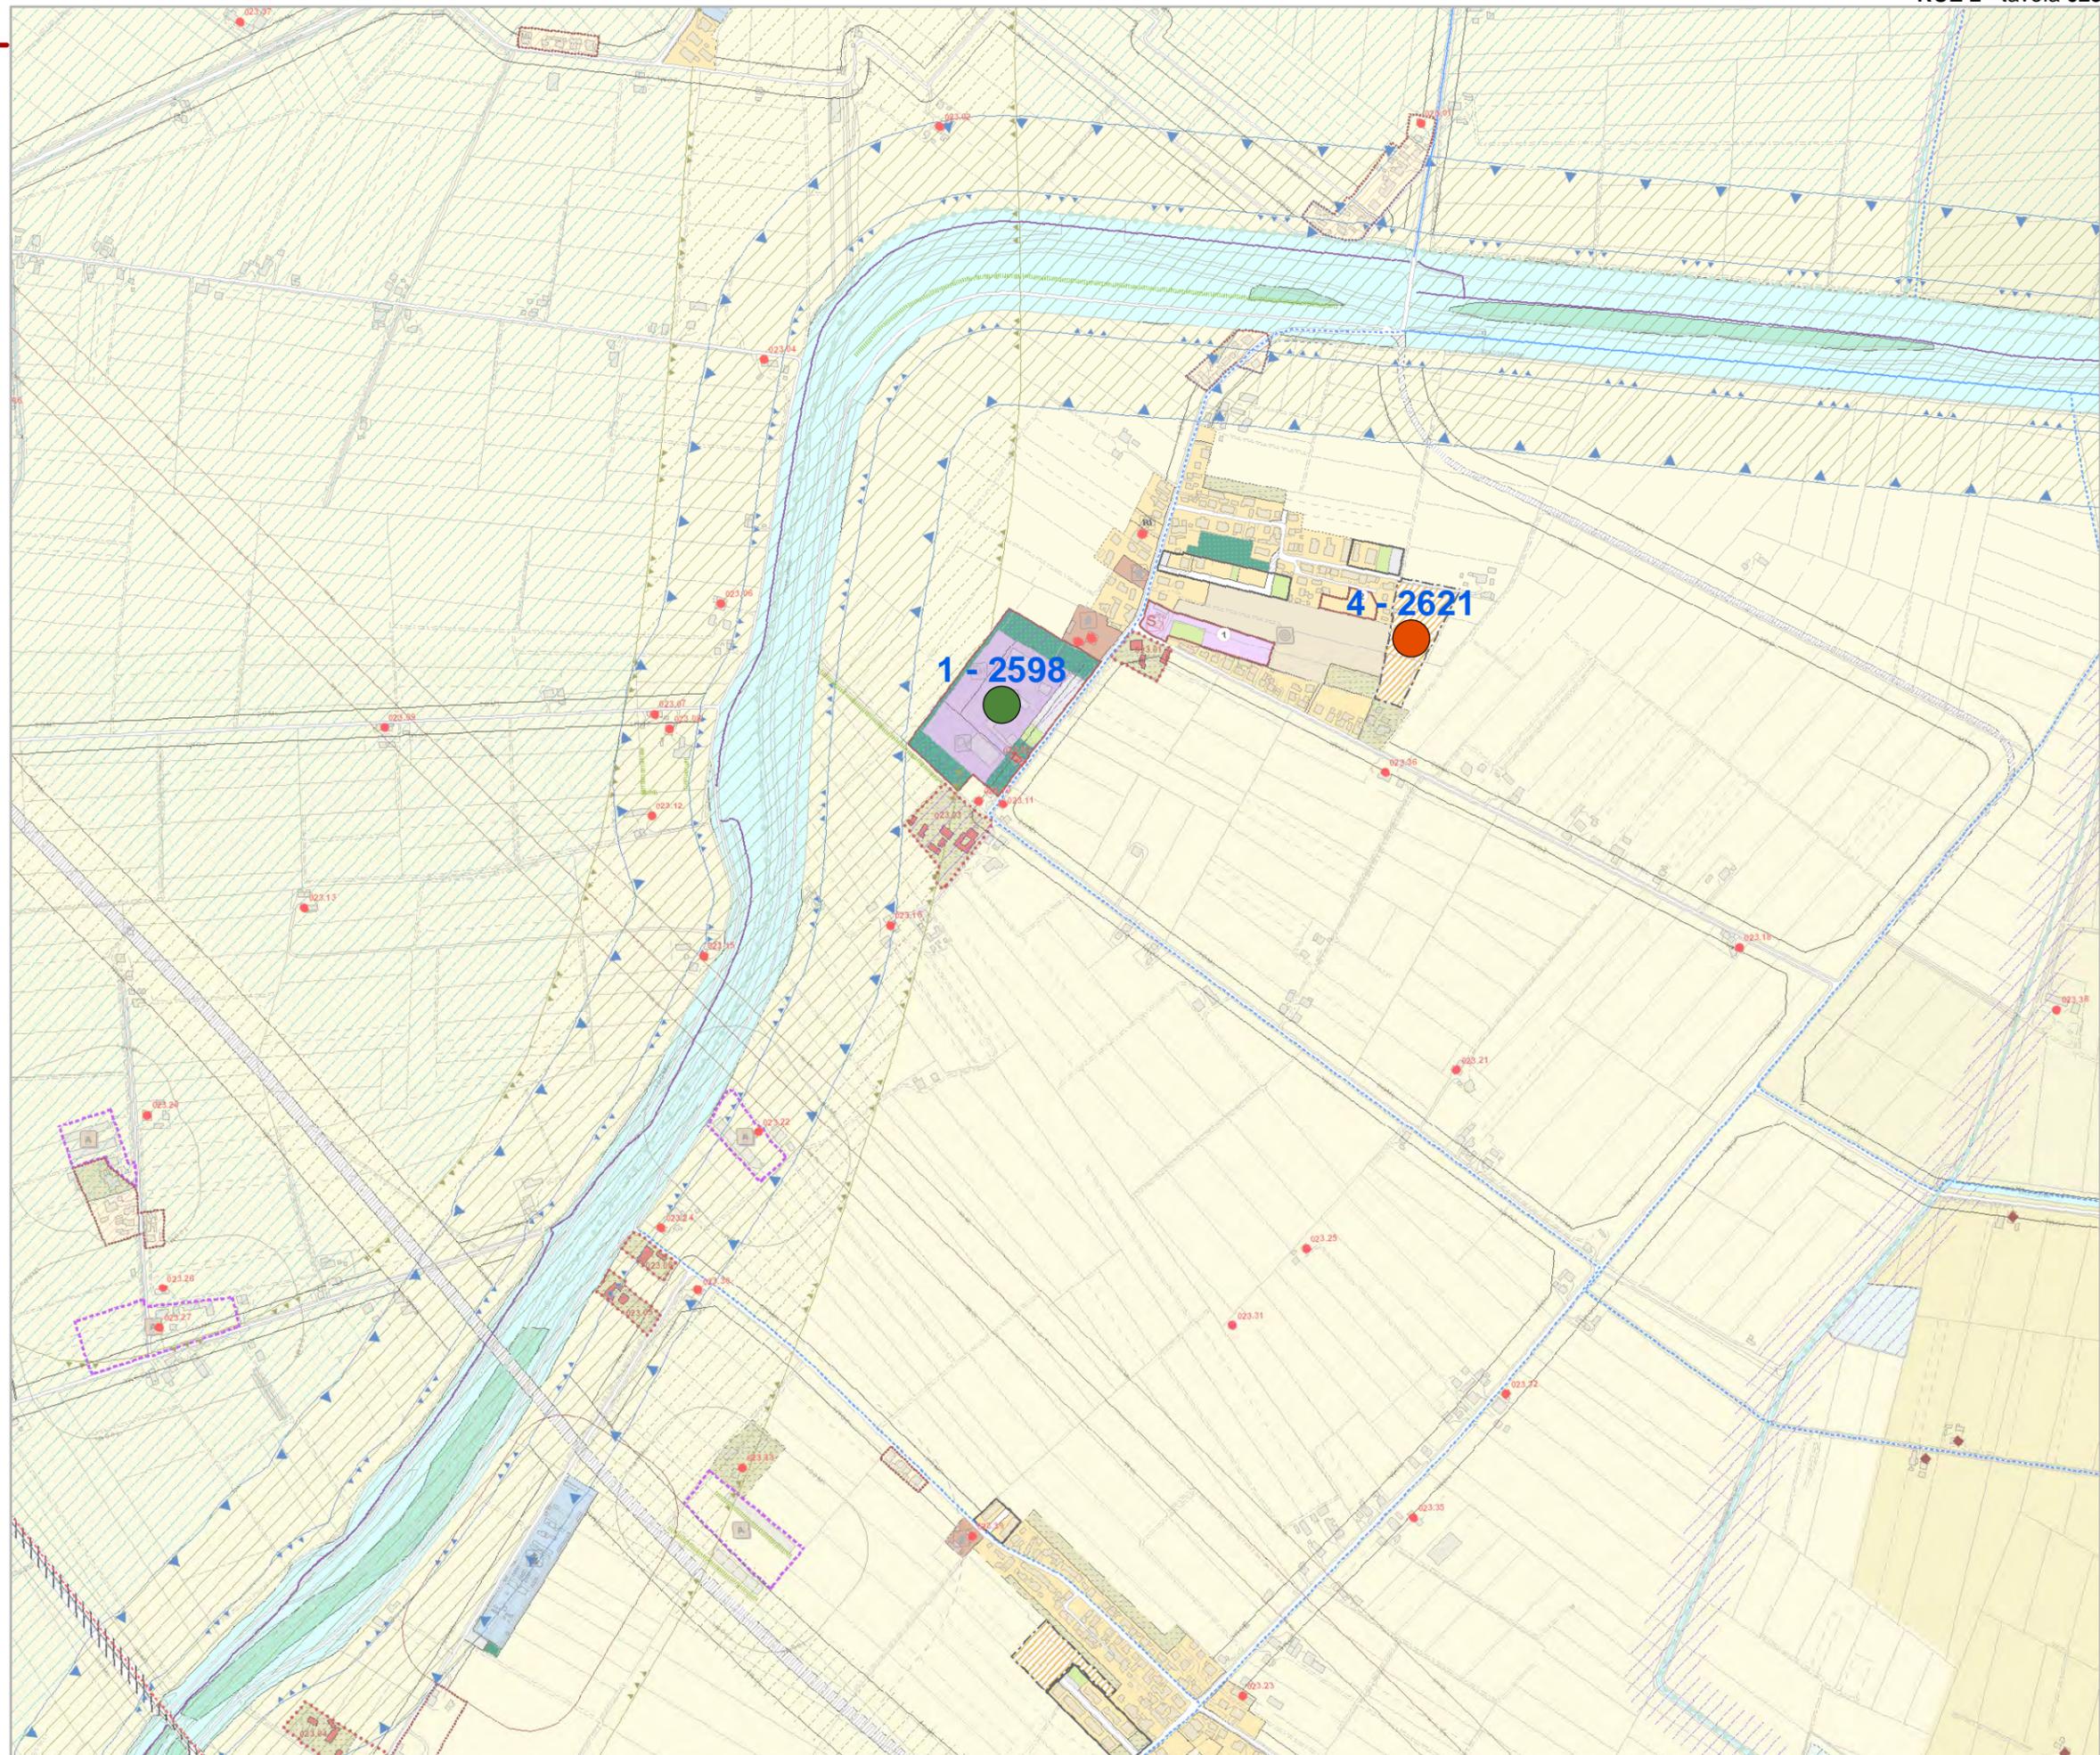

Comune di Ravenna

Area Economia e Territorio

Regolamento Urbanistico Edilizio

Variante di Adeguamento e Rettifica 2016


Tavole di localizzazione delle osservazioni

RUE 2

Tavola 029

Legenda

- 01 - Accolta
- 02 - Accolta in parte
- 03 - Non Accolta
- 04 - Non Ammissibile
- 05 - Si conferma la previsione

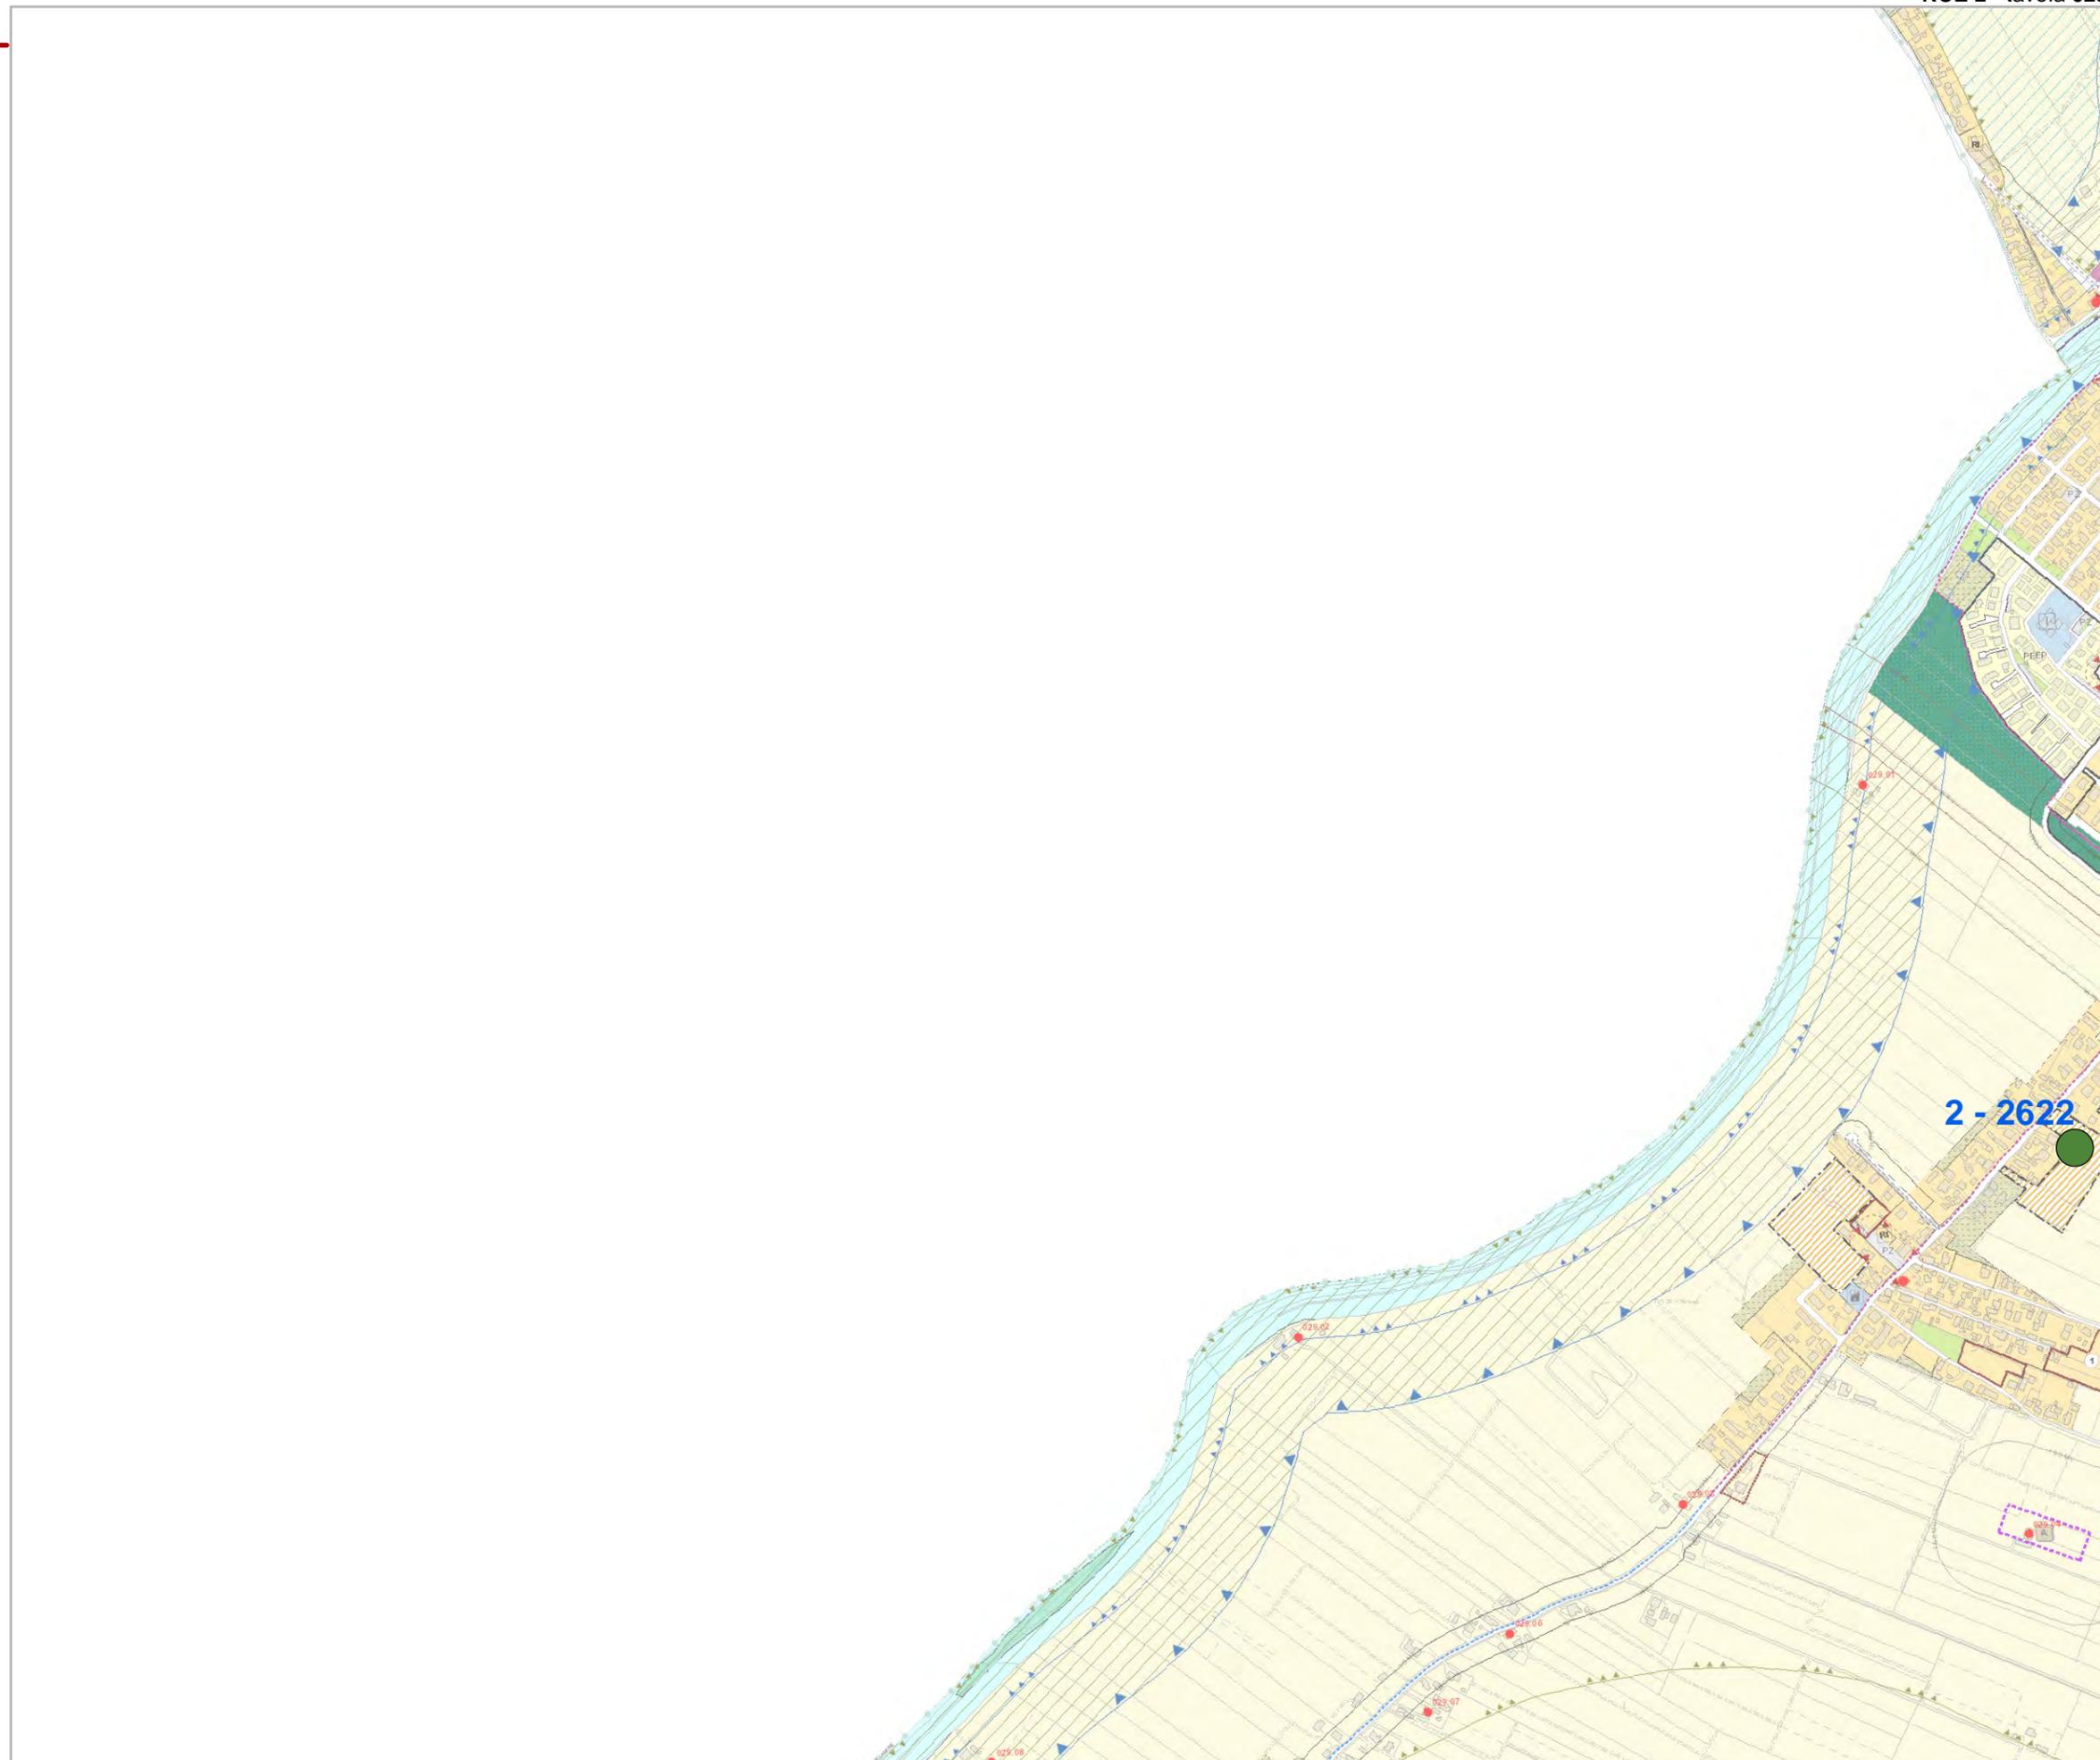

Comune di Ravenna

Area Economia e Territorio

Regolamento Urbanistico Edilizio

Variante di Adeguamento e Rettifica 2016


Tavole di localizzazione delle osservazioni

RUE 2

Tavola 030

Legenda

-  01 - Accolta
-  02 - Accolta in parte
-  03 - Non Accolta
-  04 - Non Ammissibile
-  05 - Si conferma la previsione

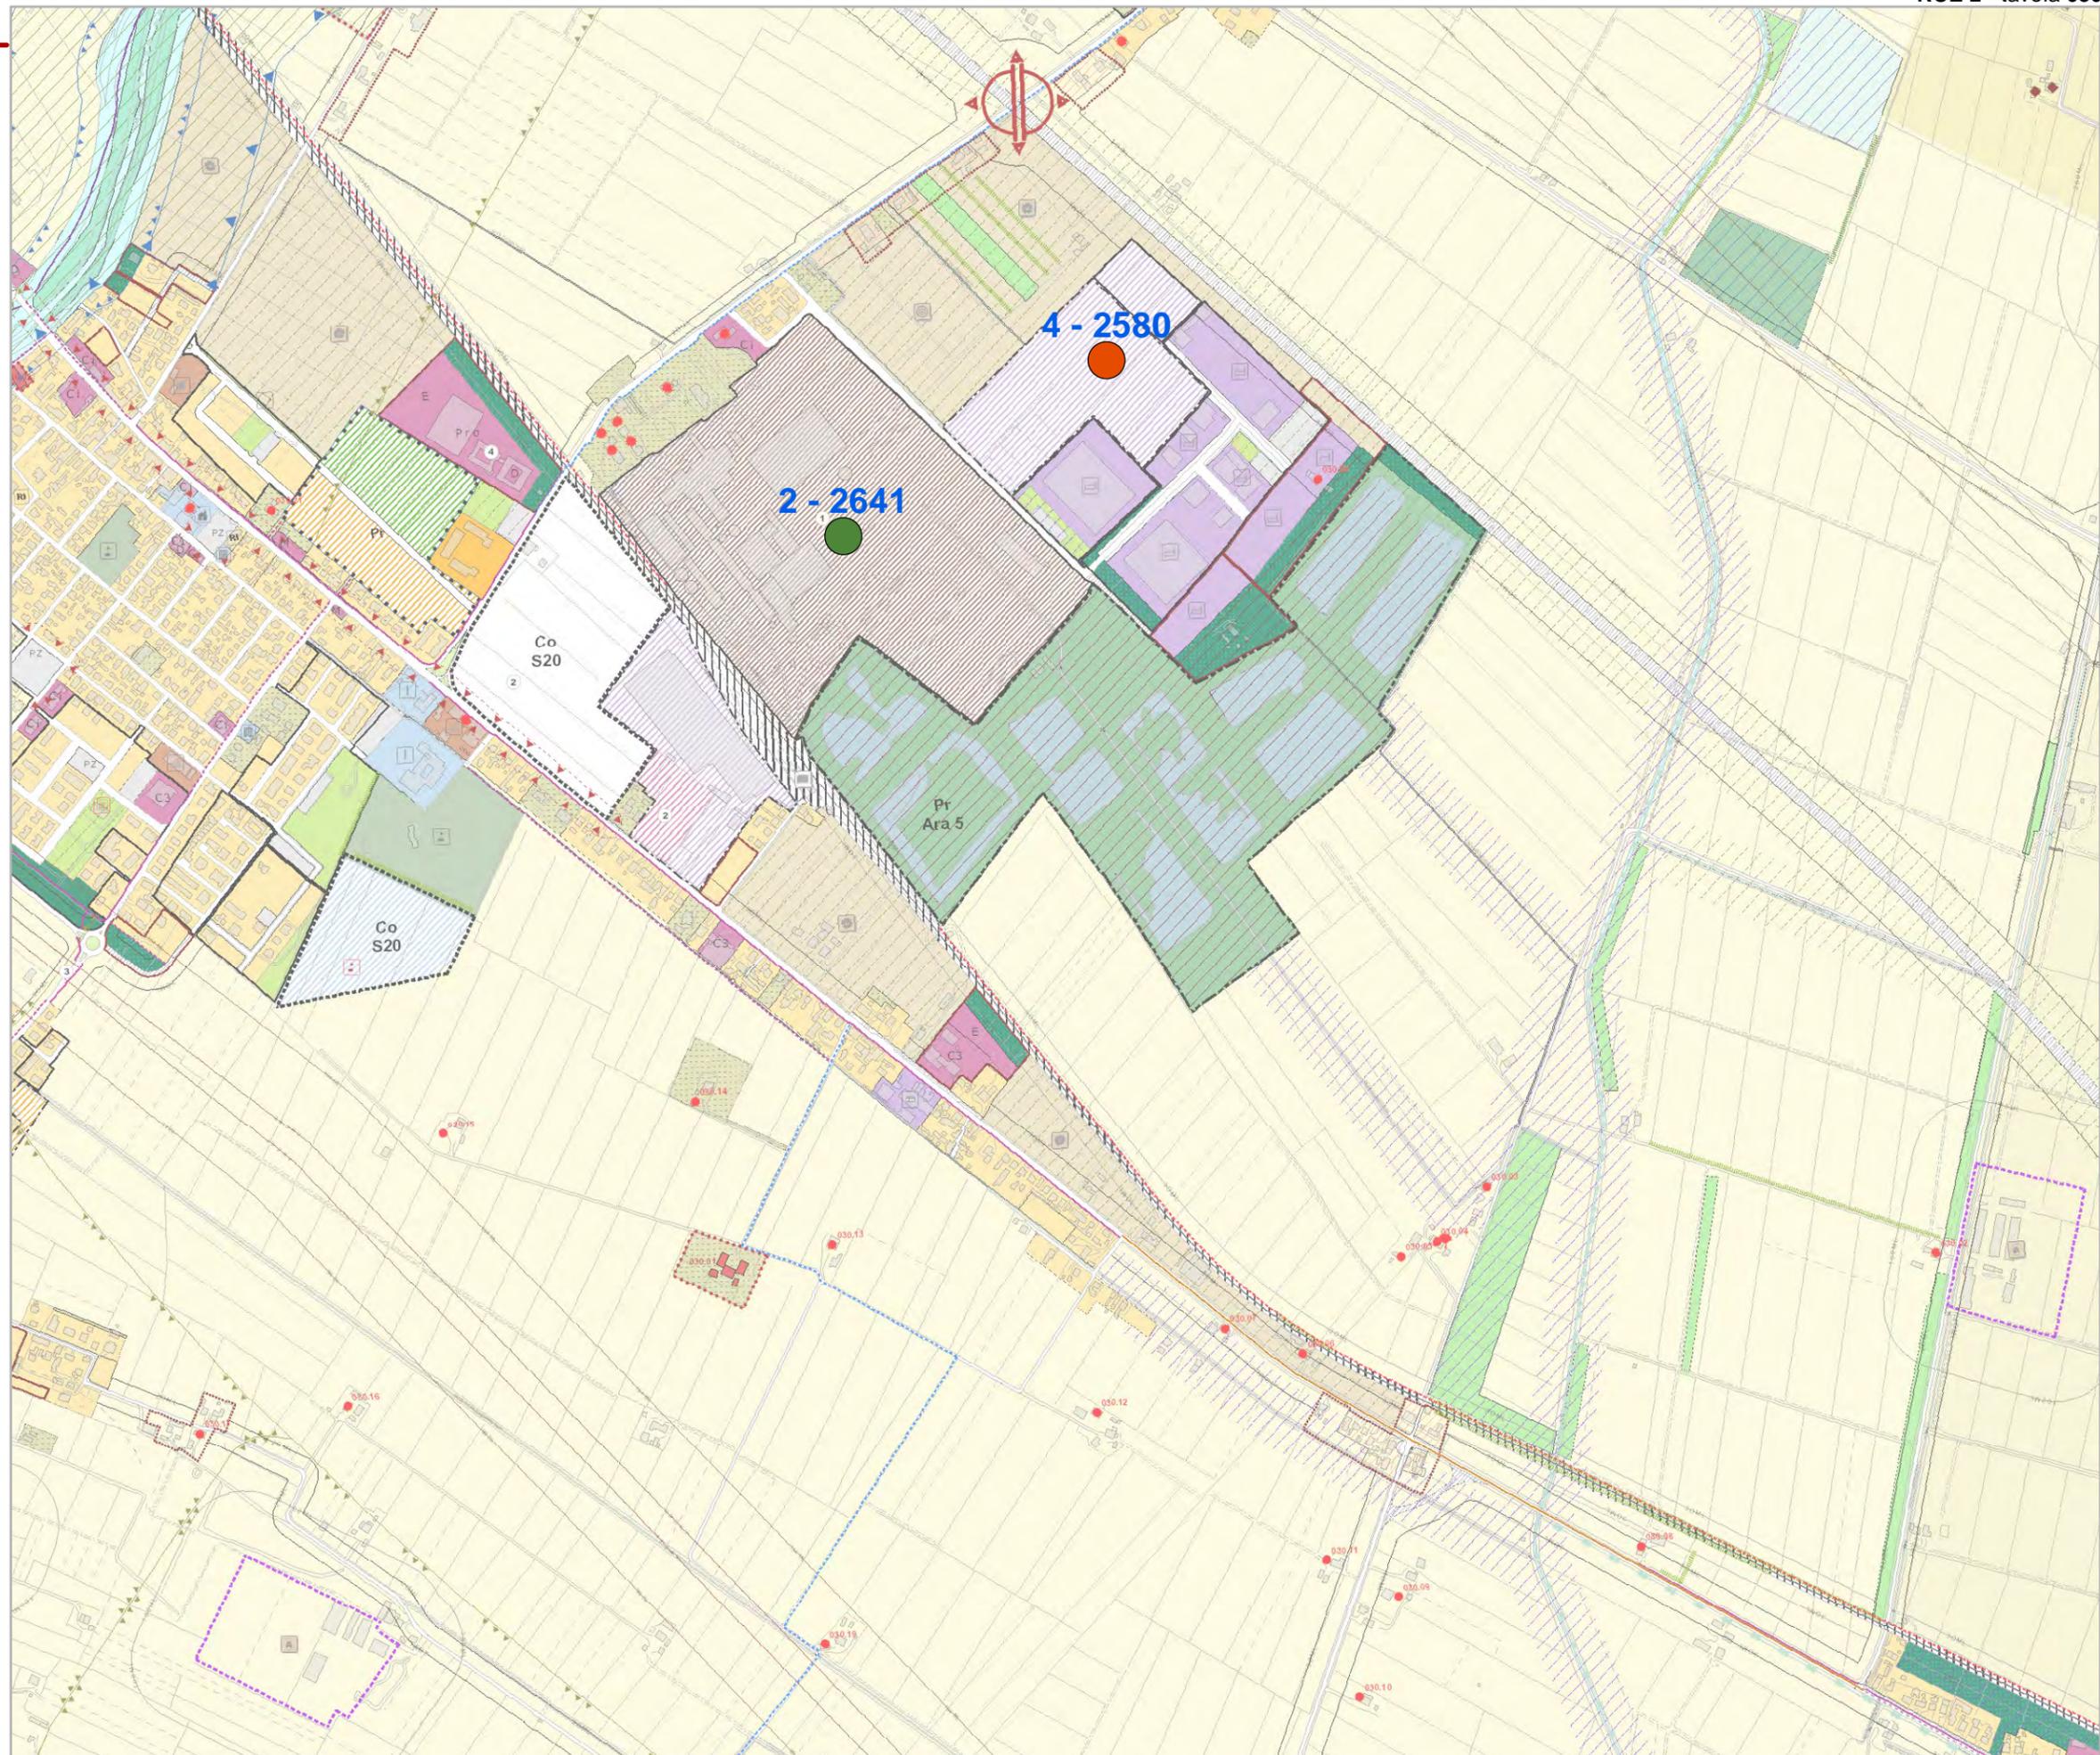

Comune di Ravenna

Area Economia e Territorio

Regolamento Urbanistico Edilizio


**Variante di Adeguamento
e Rettifica 2016**

Tavole di localizzazione delle osservazioni

RUE 2

Tavola **037****Legenda**

- 01 - Accolta
- 02 - Accolta in parte
- 03 - Non Accolta
- 04 - Non Ammissibile
- 05 - Si conferma la previsione

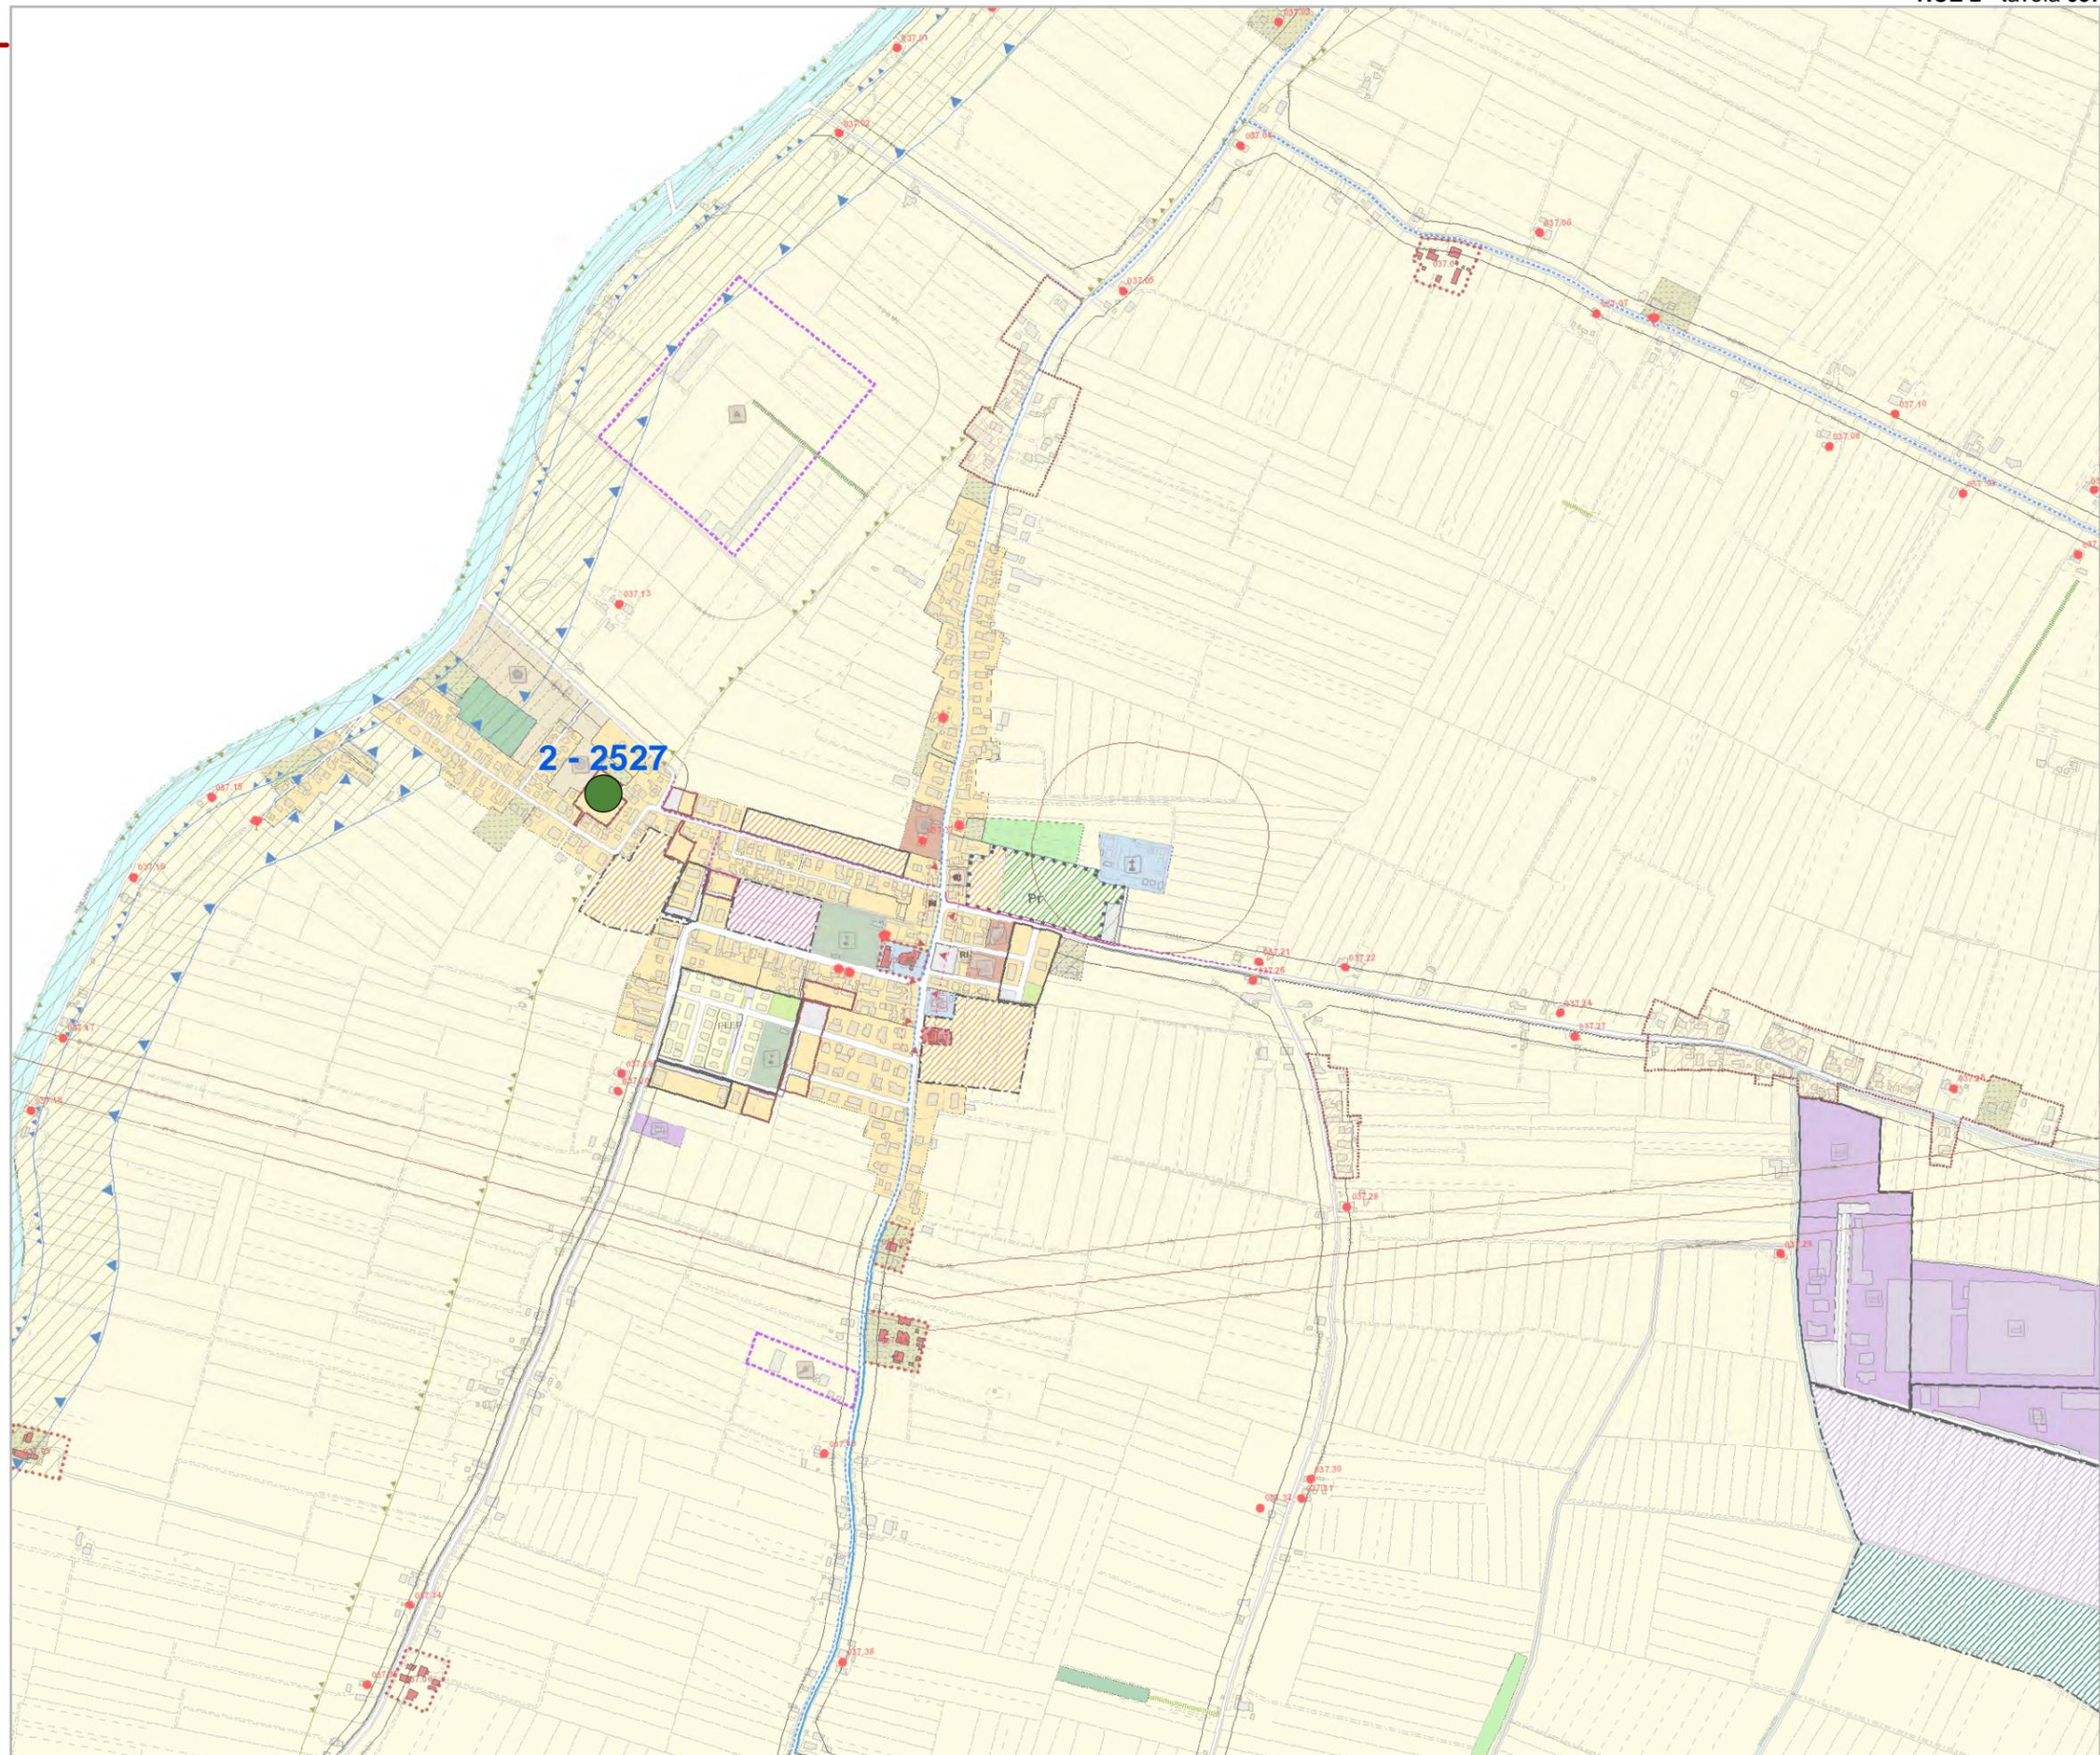

Comune di Ravenna

Area Economia e Territorio

Regolamento Urbanistico Edilizio

Variante di Adeguamento e Rettifica 2016


Tavole di localizzazione delle osservazioni

RUE 2

Tavola **038**

Legenda

-  01 - Accolta
-  02 - Accolta in parte
-  03 - Non Accolta
-  04 - Non Ammissibile
-  05 - Si conferma la previsione

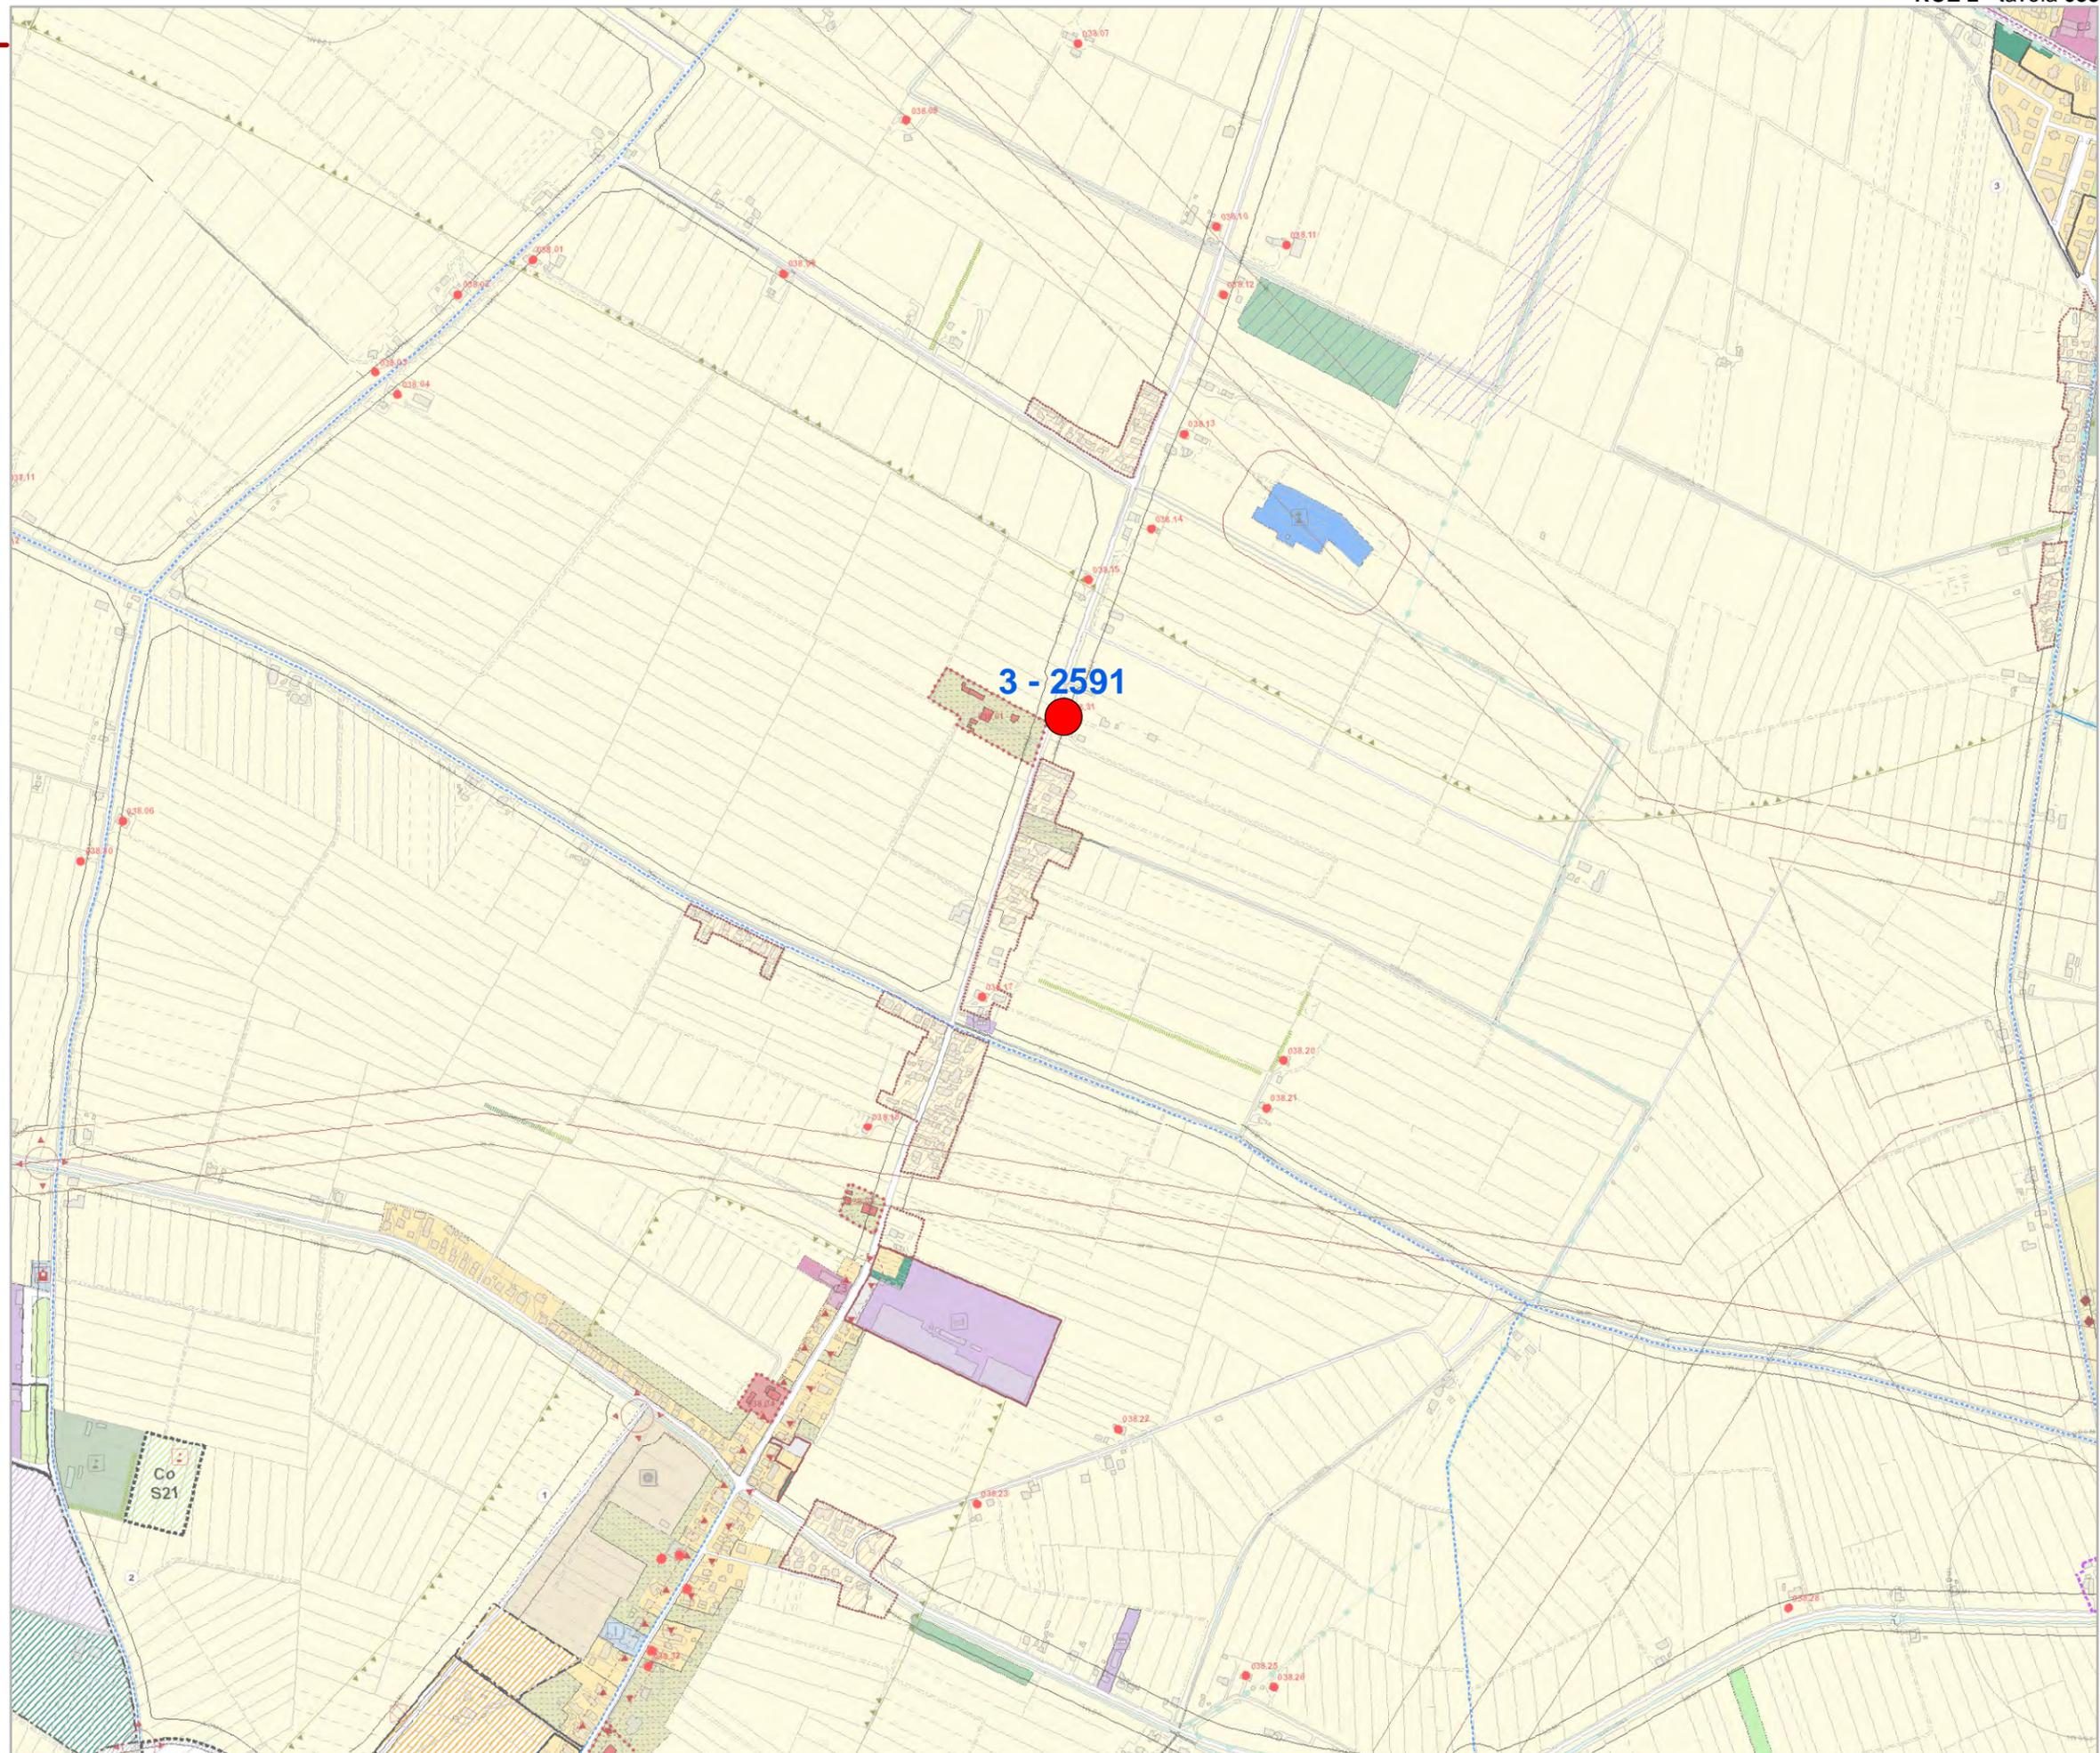

Comune di Ravenna

Area Economia e Territorio

Regolamento Urbanistico Edilizio

Variante di Adeguamento e Rettifica 2016


Tavole di localizzazione delle osservazioni

RUE 2

Tavola **040**

Legenda

-  01 - Accolta
-  02 - Accolta in parte
-  03 - Non Accolta
-  04 - Non Ammissibile
-  05 - Si conferma la previsione

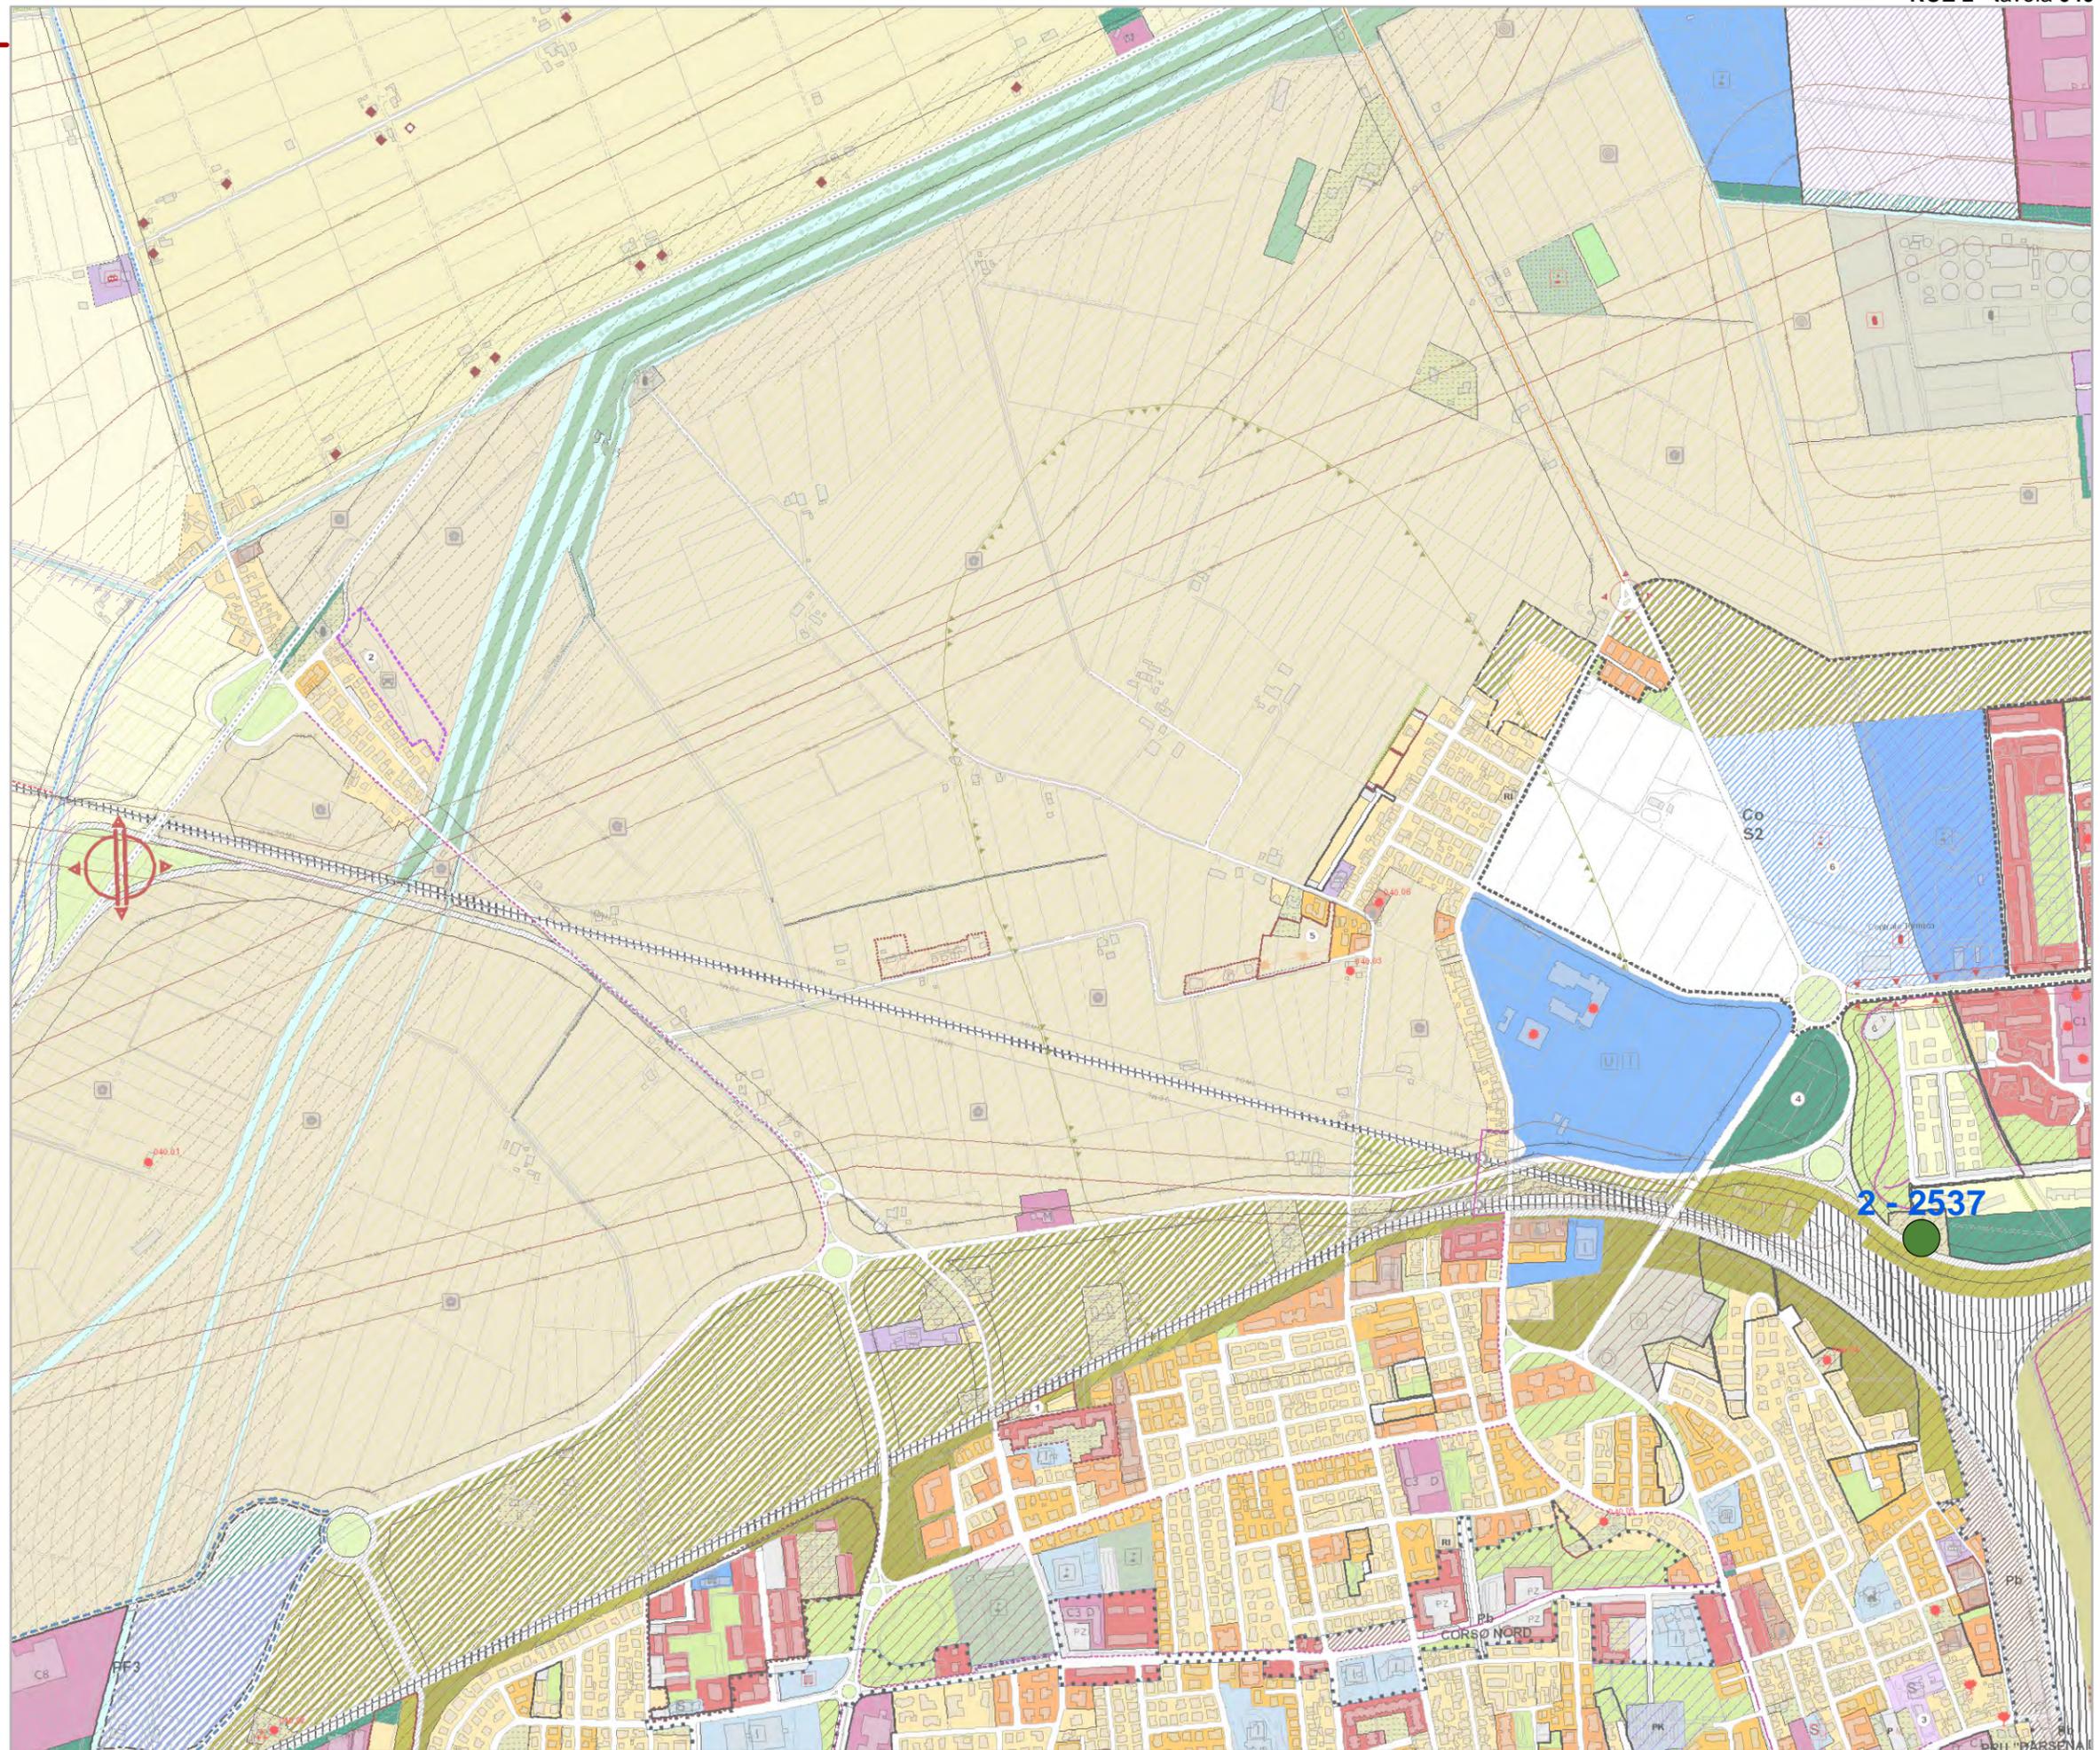

Comune di Ravenna

Area Economia e Territorio

Regolamento Urbanistico Edilizio

**Variante di Adeguamento
e Rettifica 2016**


Tavole di localizzazione delle osservazioni

RUE 2

Tavola 041

Legenda

-  01 - Accolta
-  02 - Accolta in parte
-  03 - Non Accolta
-  04 - Non Ammissibile
-  05 - Si conferma la previsione

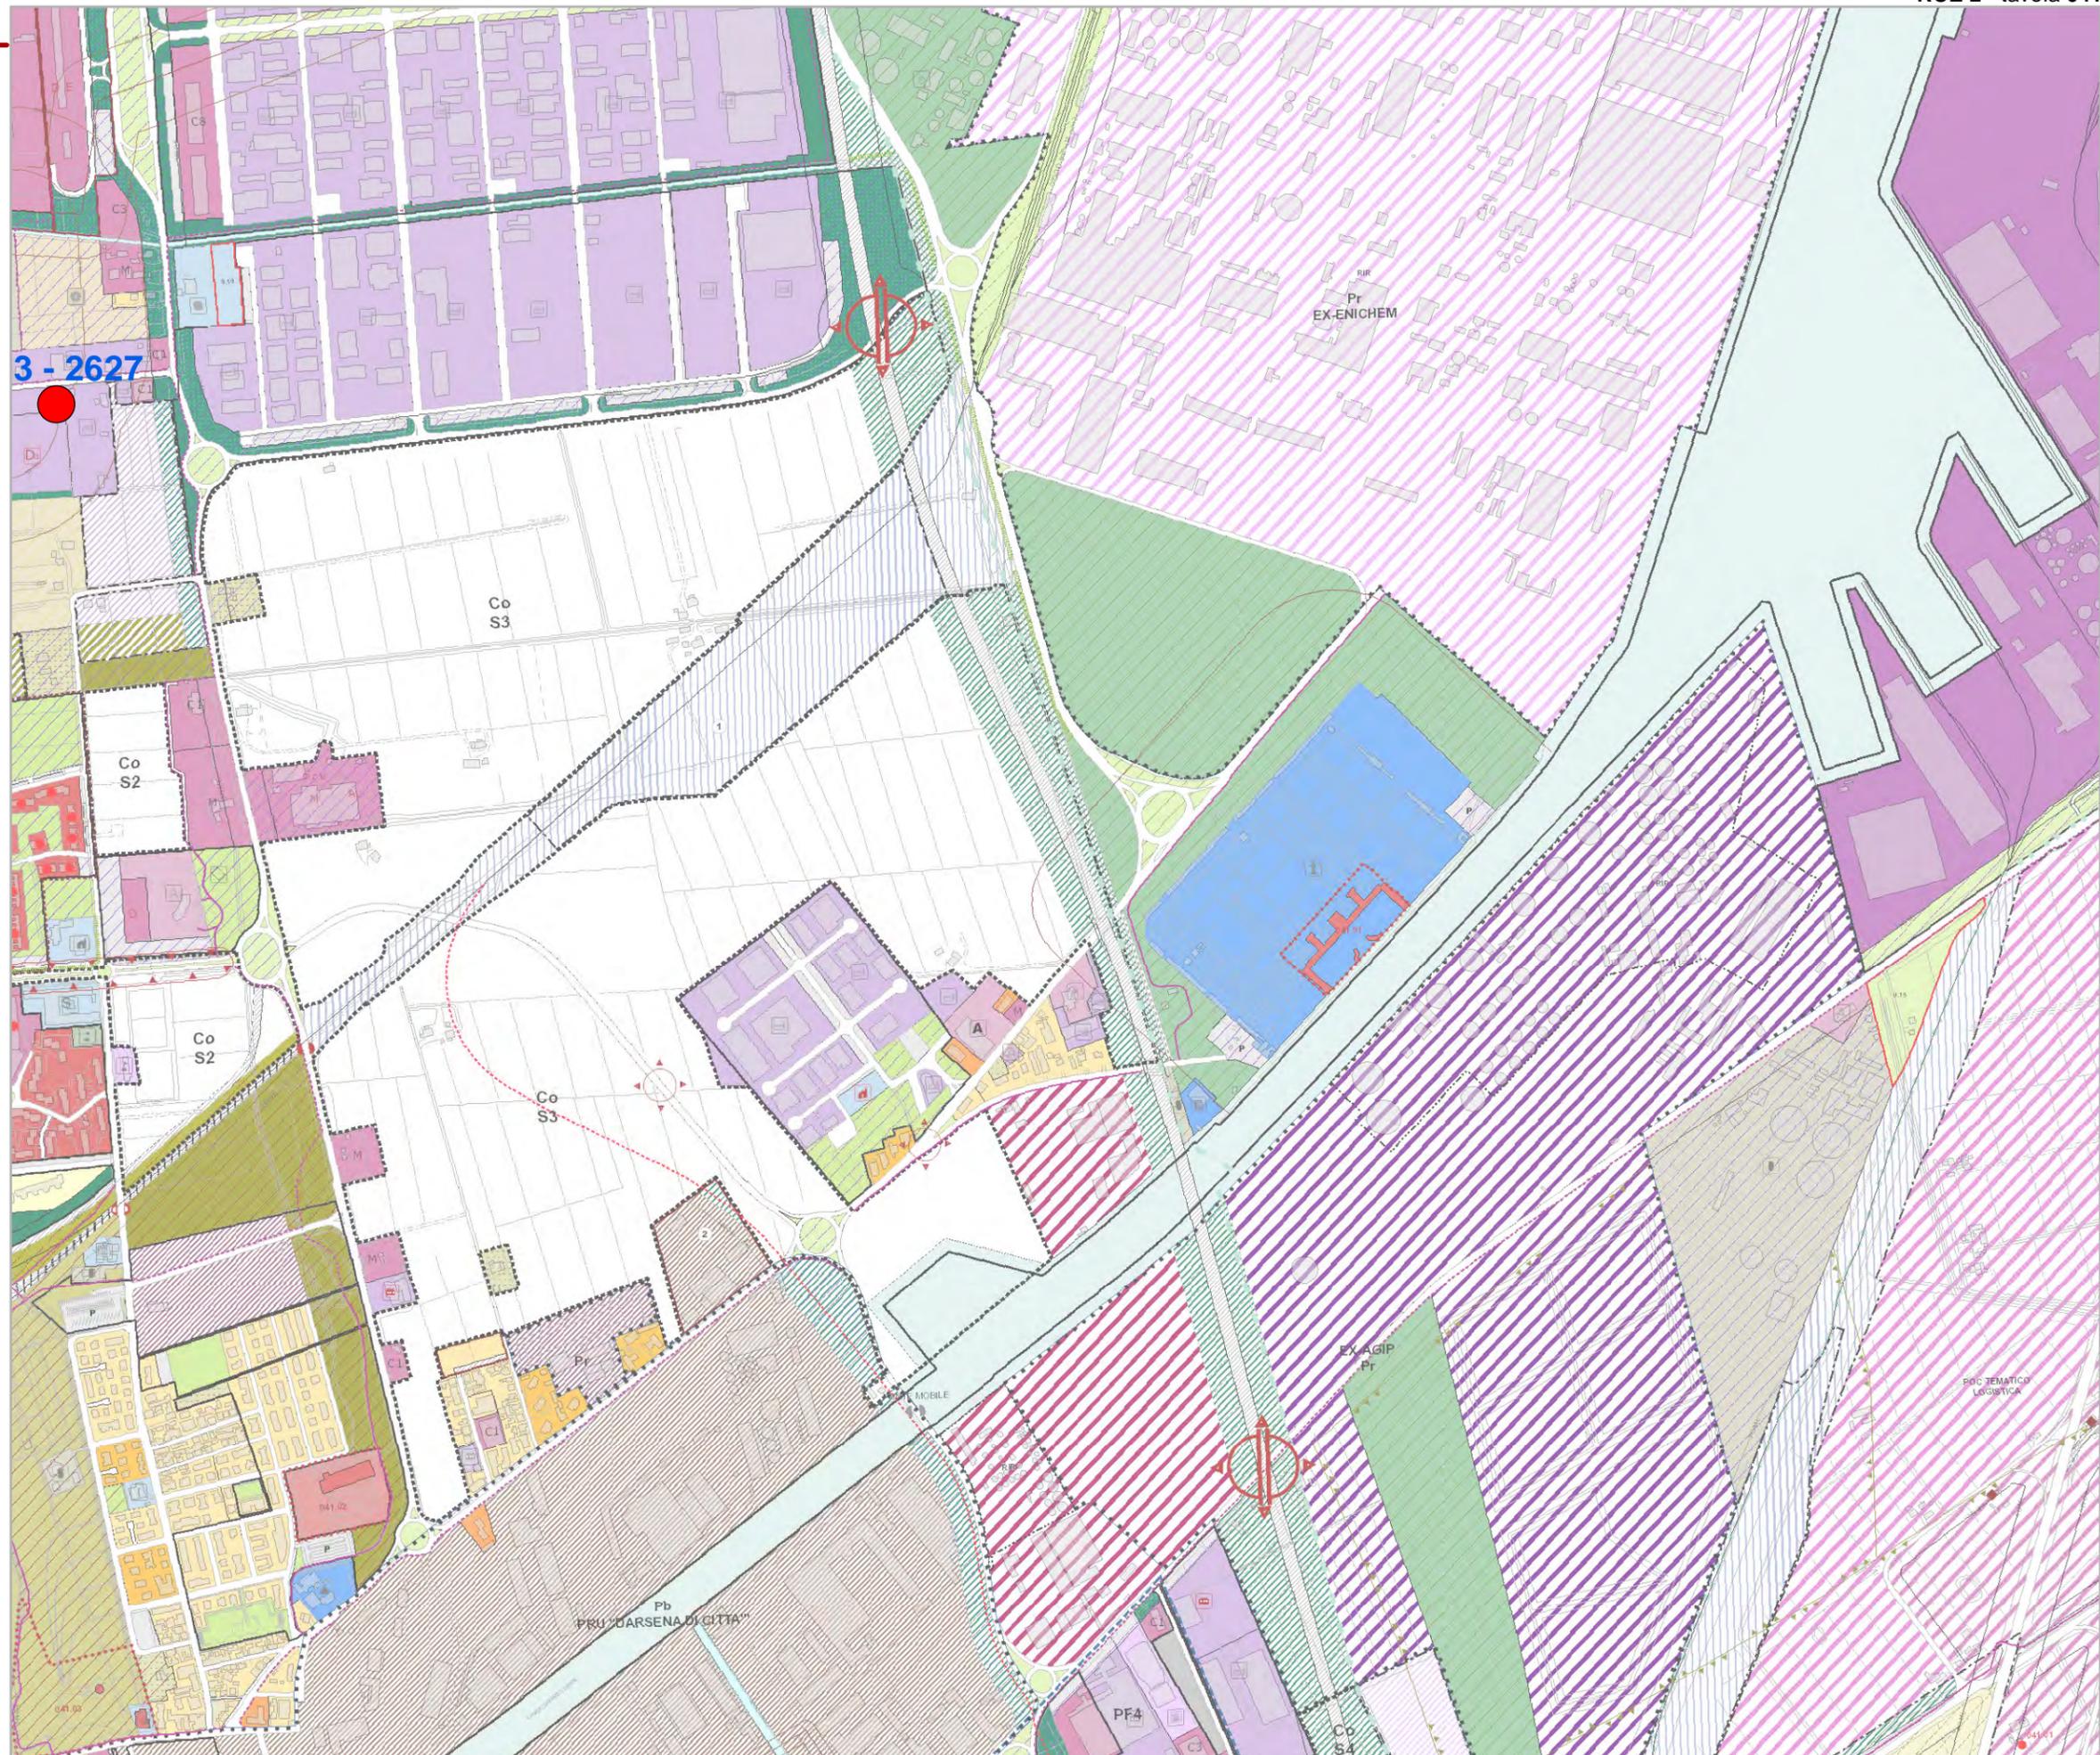

Comune di Ravenna

Area Economia e Territorio

Regolamento Urbanistico Edilizio

Variante di Adeguamento e Rettifica 2016


Tavole di localizzazione delle osservazioni

RUE 2

Tavola 042

Legenda

- 01 - Accolta
- 02 - Accolta in parte
- 03 - Non Accolta
- 04 - Non Ammissibile
- 05 - Si conferma la previsione

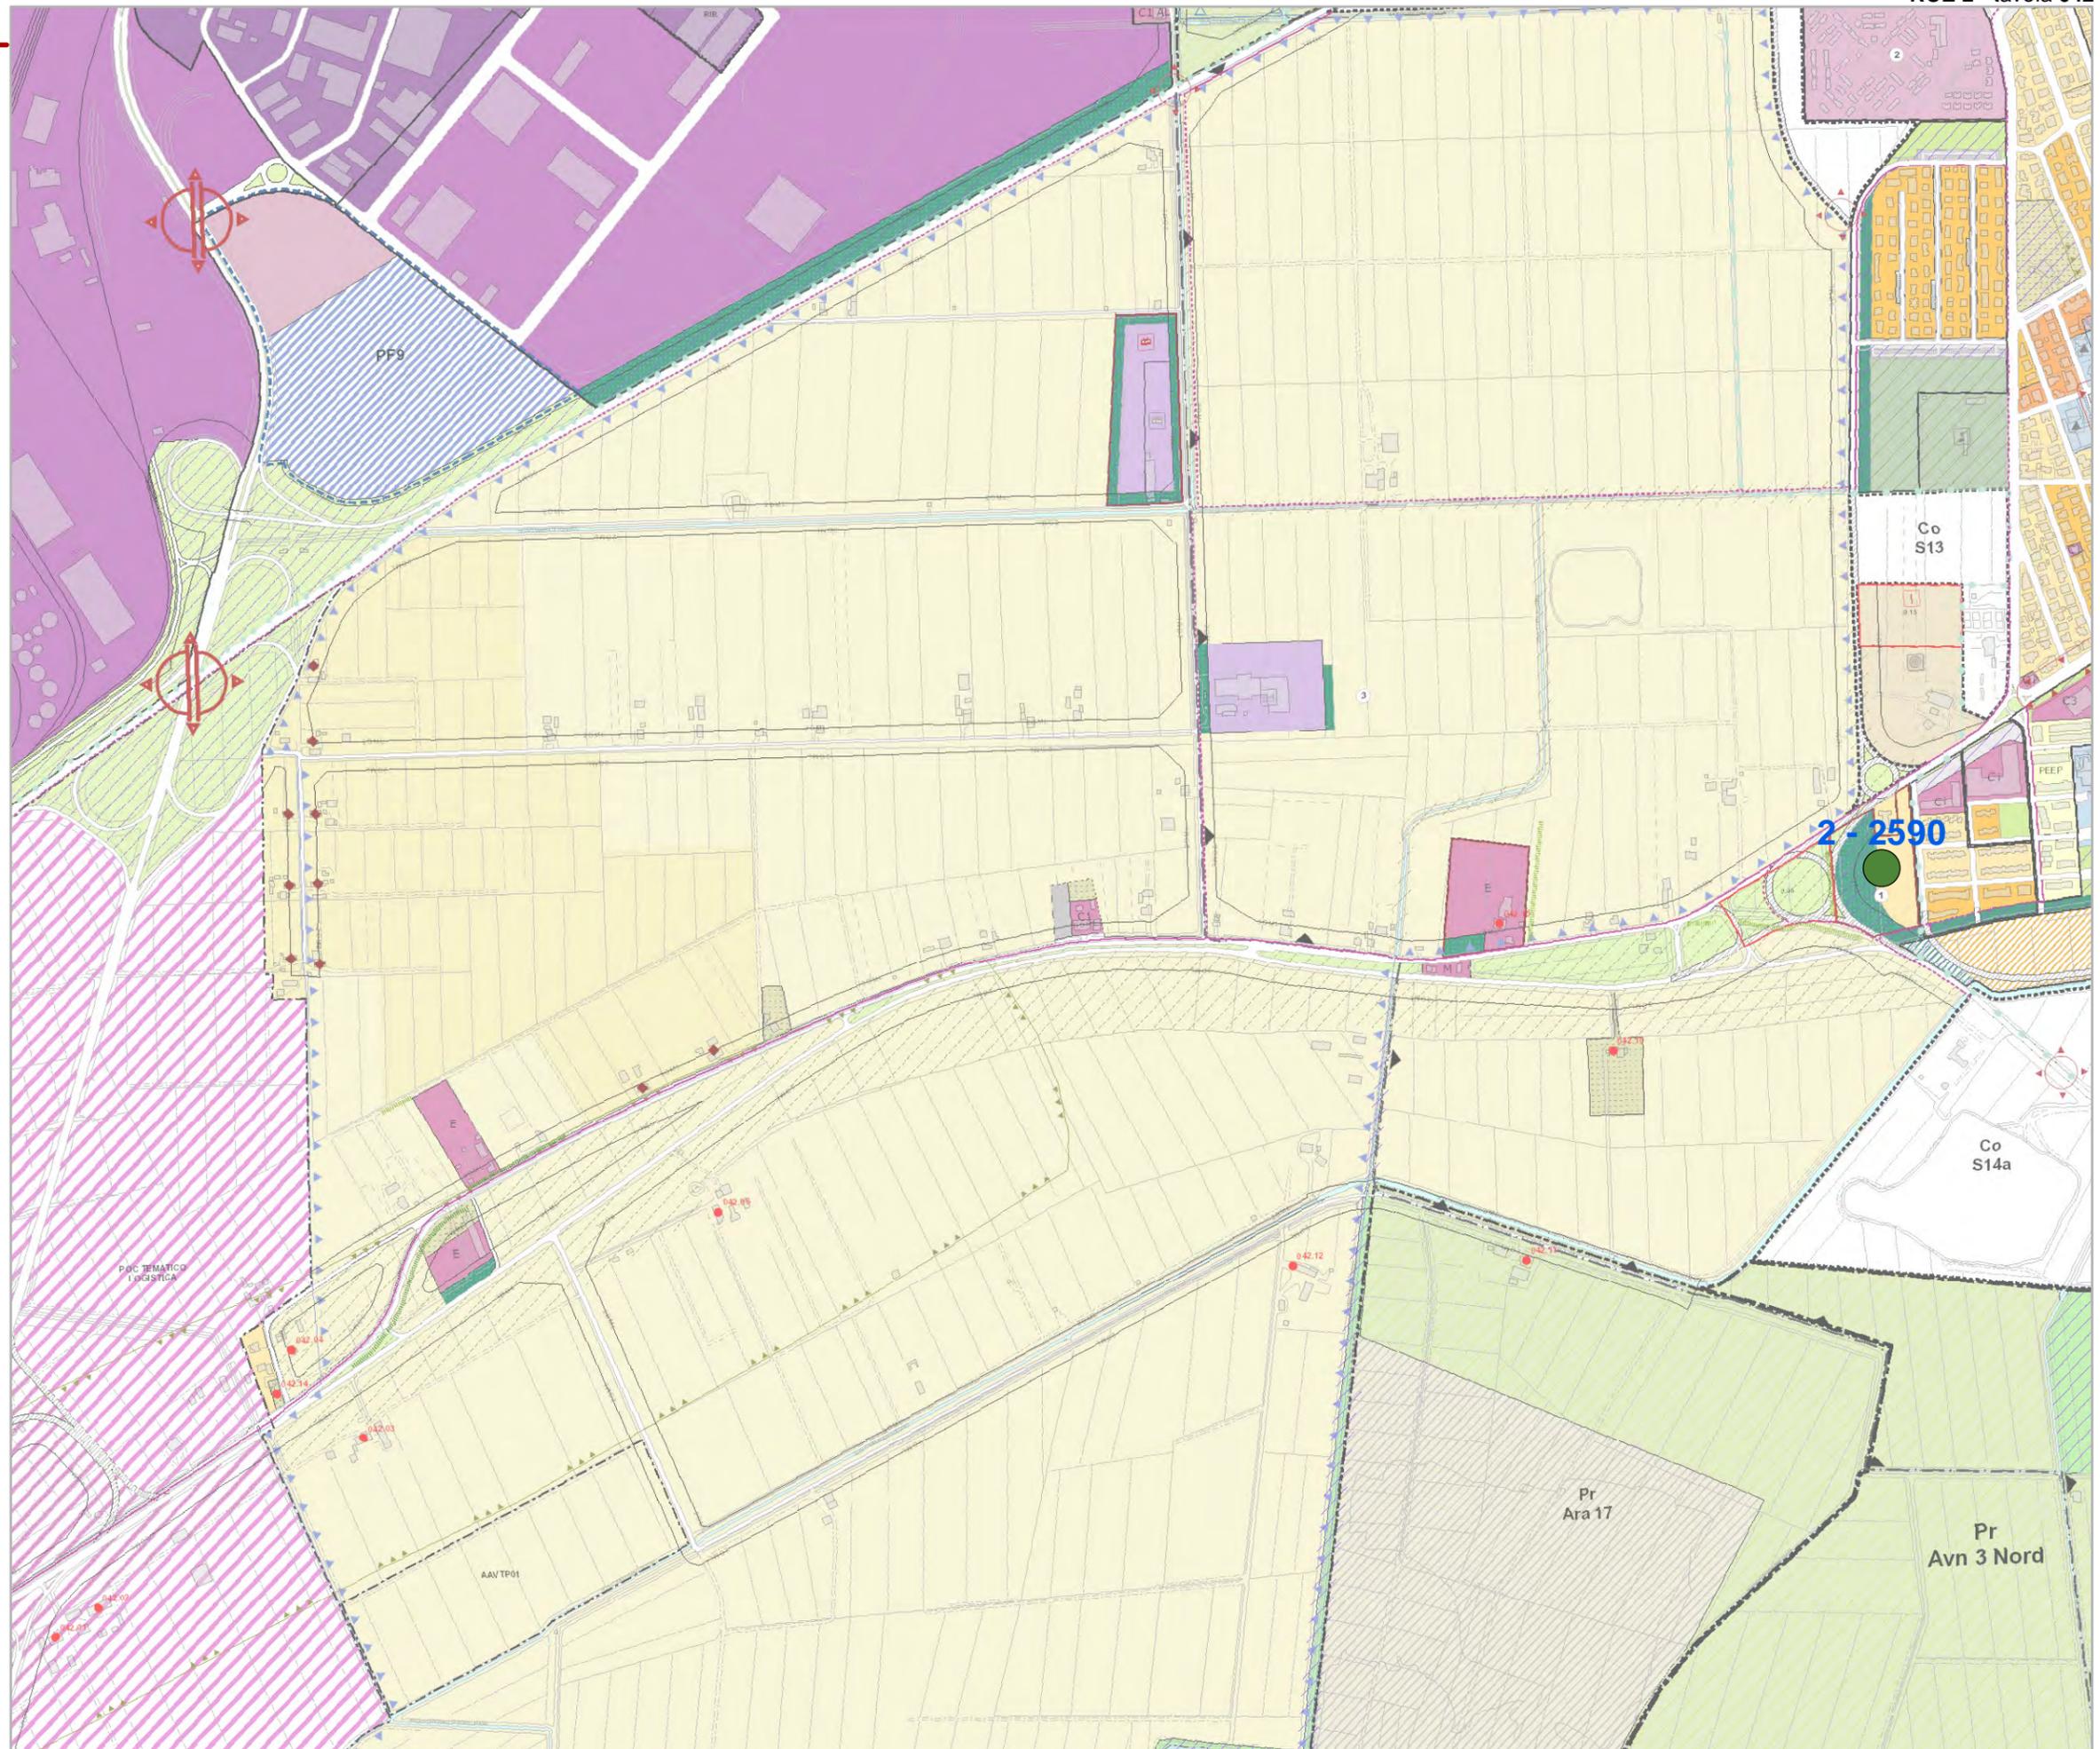

Comune di Ravenna

Area Economia e Territorio

Regolamento Urbanistico Edilizio


**Variante di Adeguamento
e Rettifica 2016**

Tavole di localizzazione delle osservazioni

RUE 2

Tavola **046****Legenda**

- 01 - Accolta
- 02 - Accolta in parte
- 03 - Non Accolta
- 04 - Non Ammissibile
- 05 - Si conferma la previsione

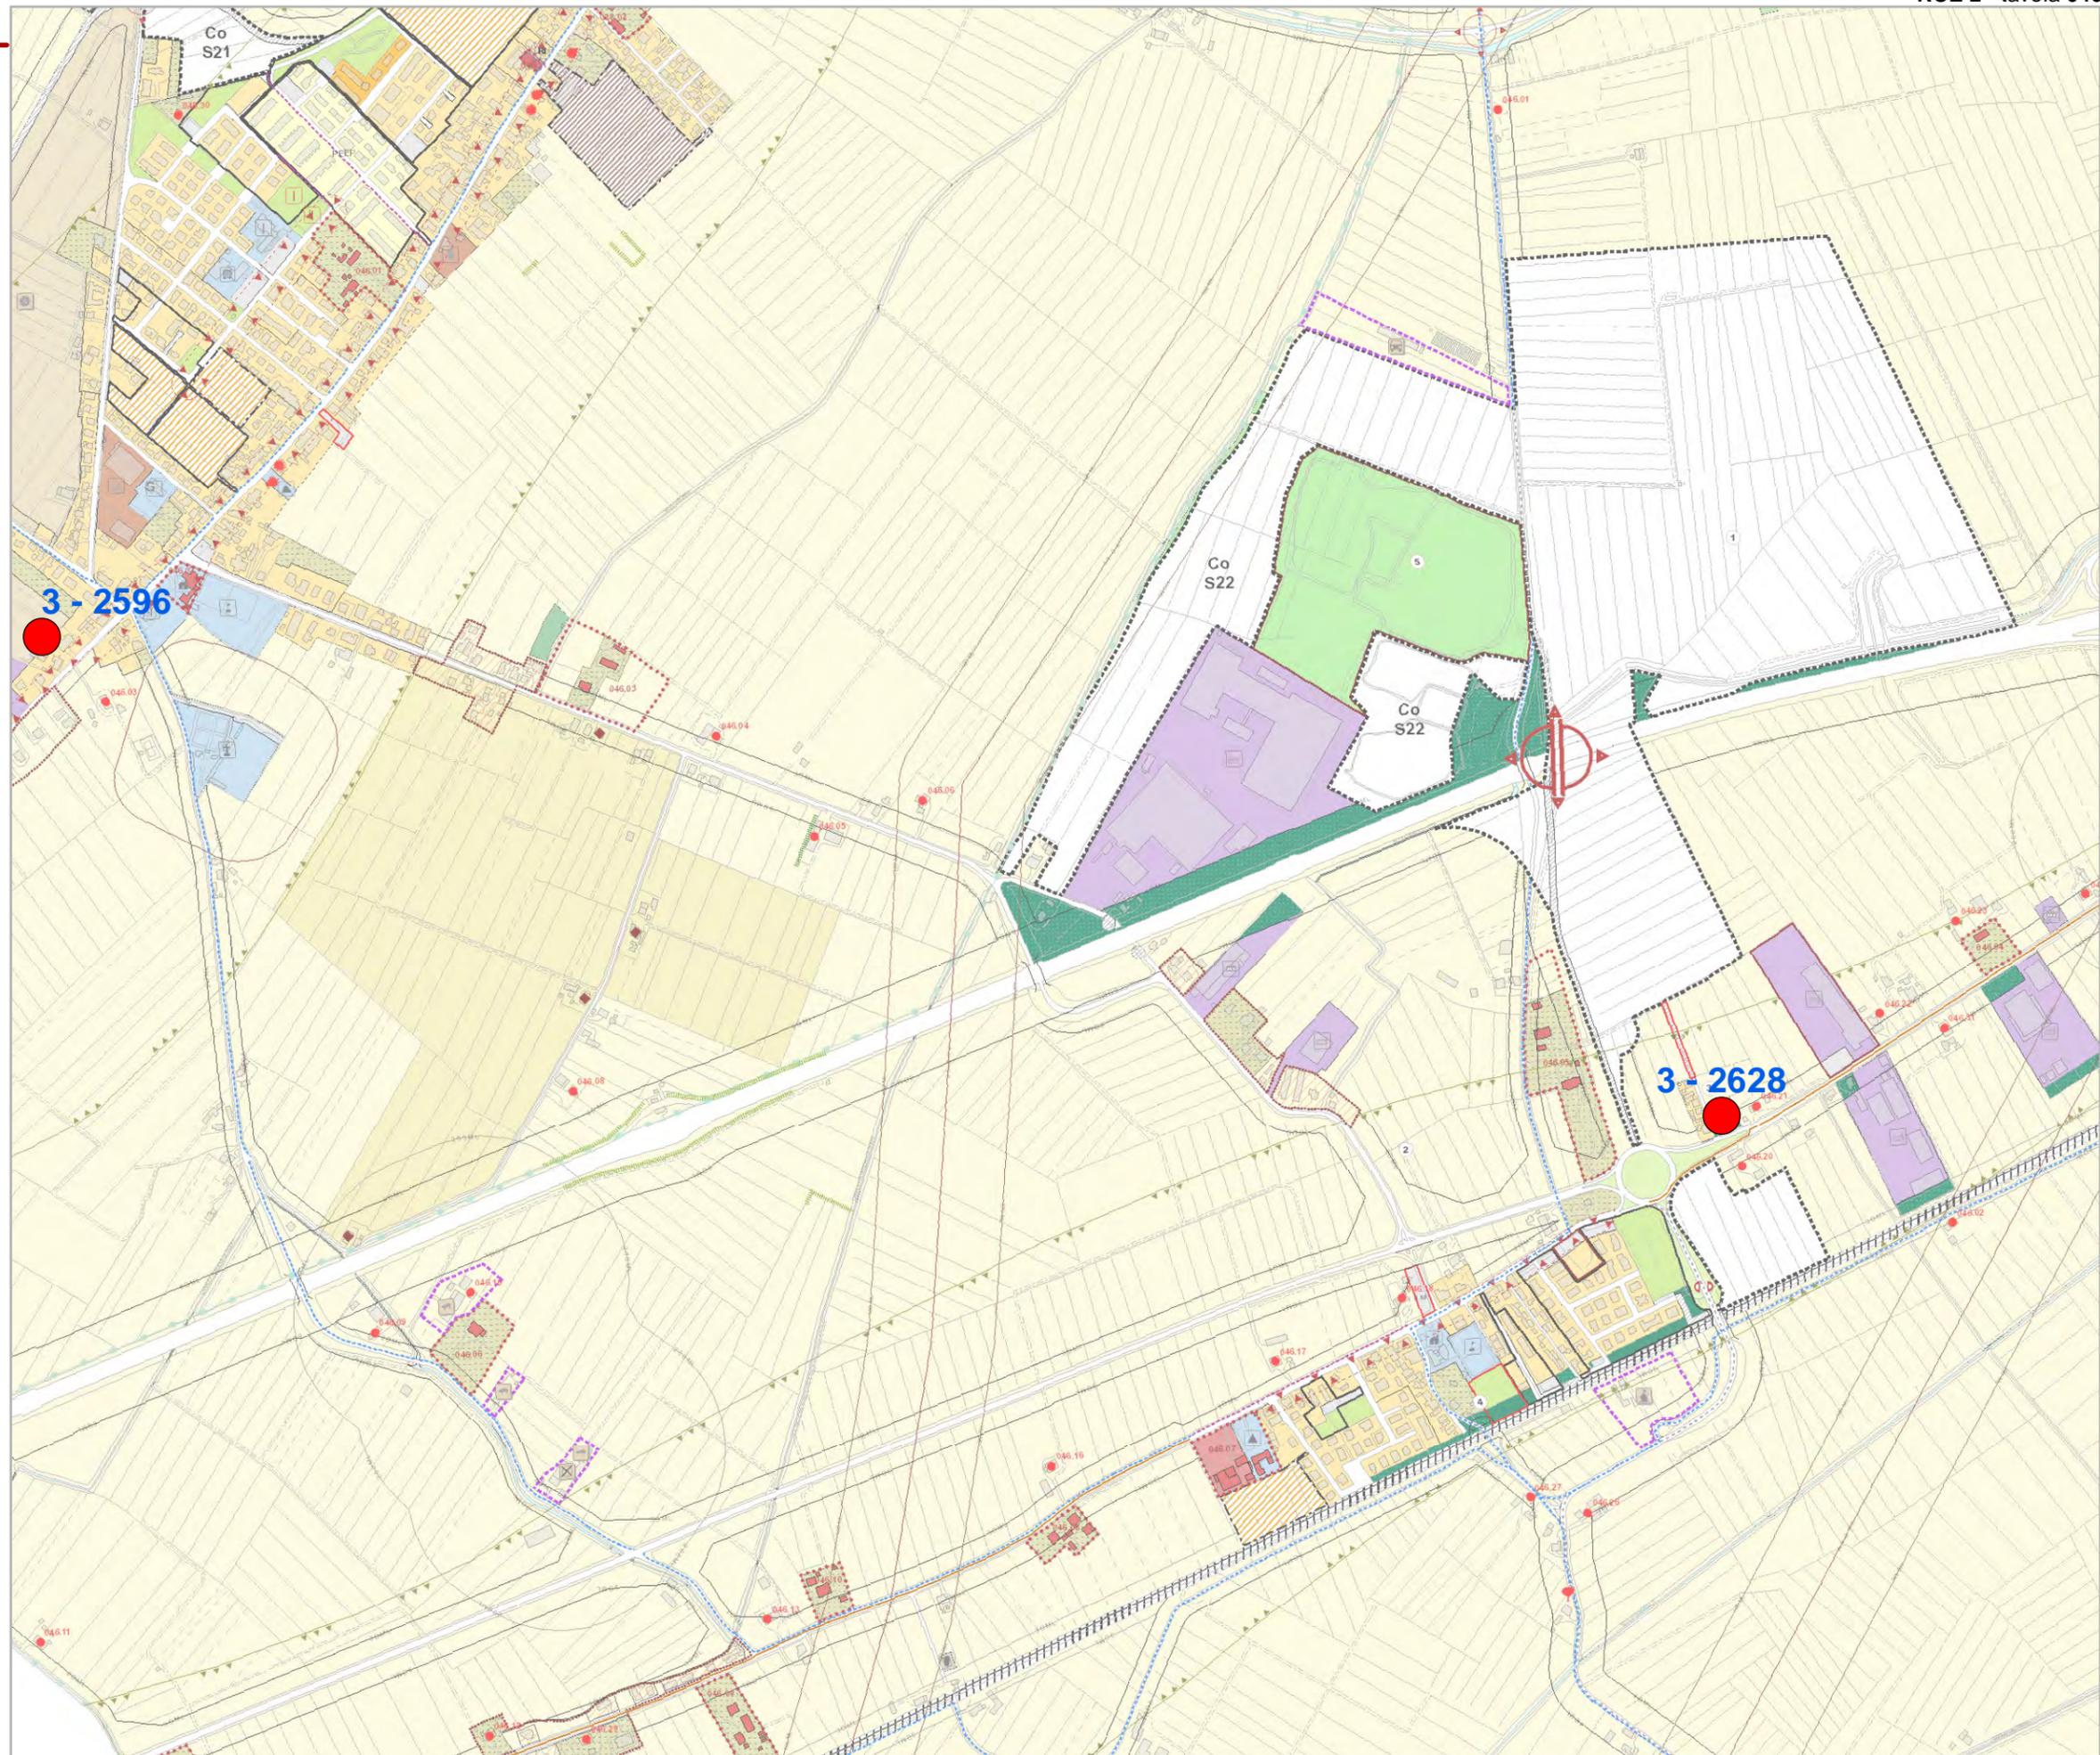

Comune di Ravenna

Area Economia e Territorio

Regolamento Urbanistico Edilizio

**Variante di Adeguamento
e Rettifica 2016**


Tavole di localizzazione delle osservazioni

RUE 2

Tavola **047**

Legenda

- 01 - Accolta
- 02 - Accolta in parte
- 03 - Non Accolta
- 04 - Non Ammissibile
- 05 - Si conferma la previsione

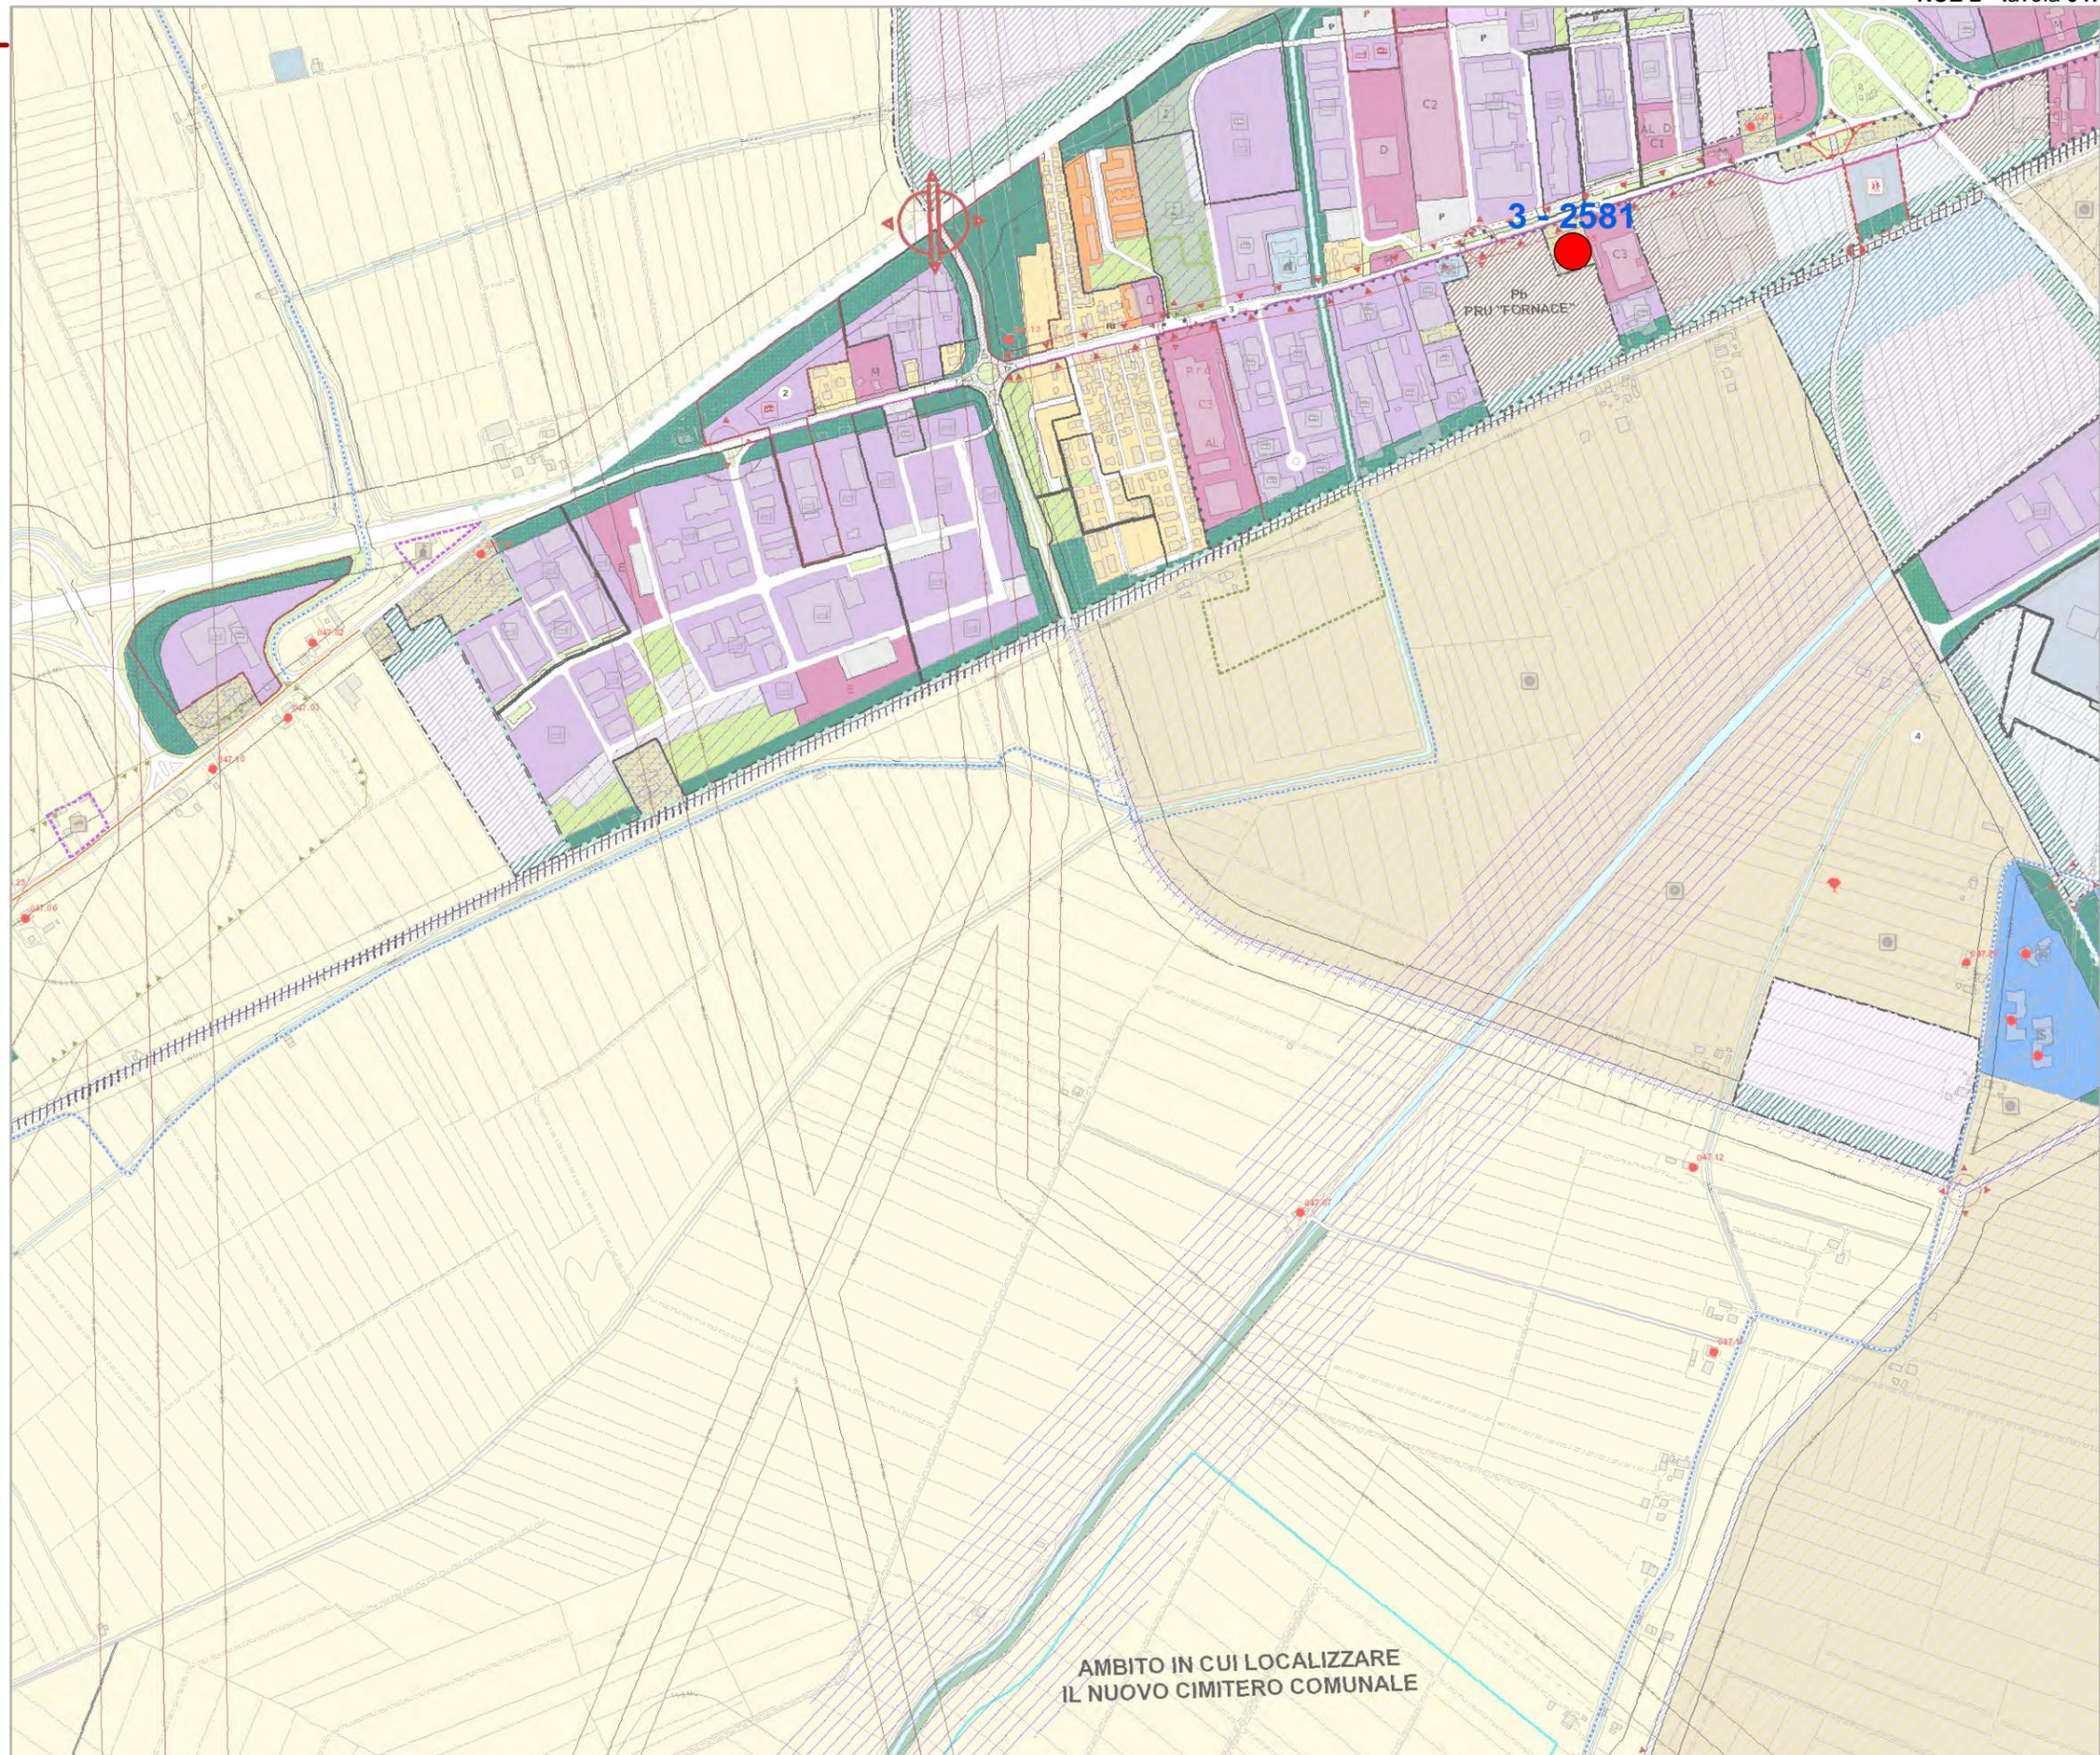

Comune di Ravenna

Area Economia e Territorio

Regolamento Urbanistico Edilizio

Variante di Adeguamento e Rettifica 2016


Tavole di localizzazione delle osservazioni

RUE 2

Tavola 048

Legenda

-  01 - Accolta
-  02 - Accolta in parte
-  03 - Non Accolta
-  04 - Non Ammissibile
-  05 - Si conferma la previsione

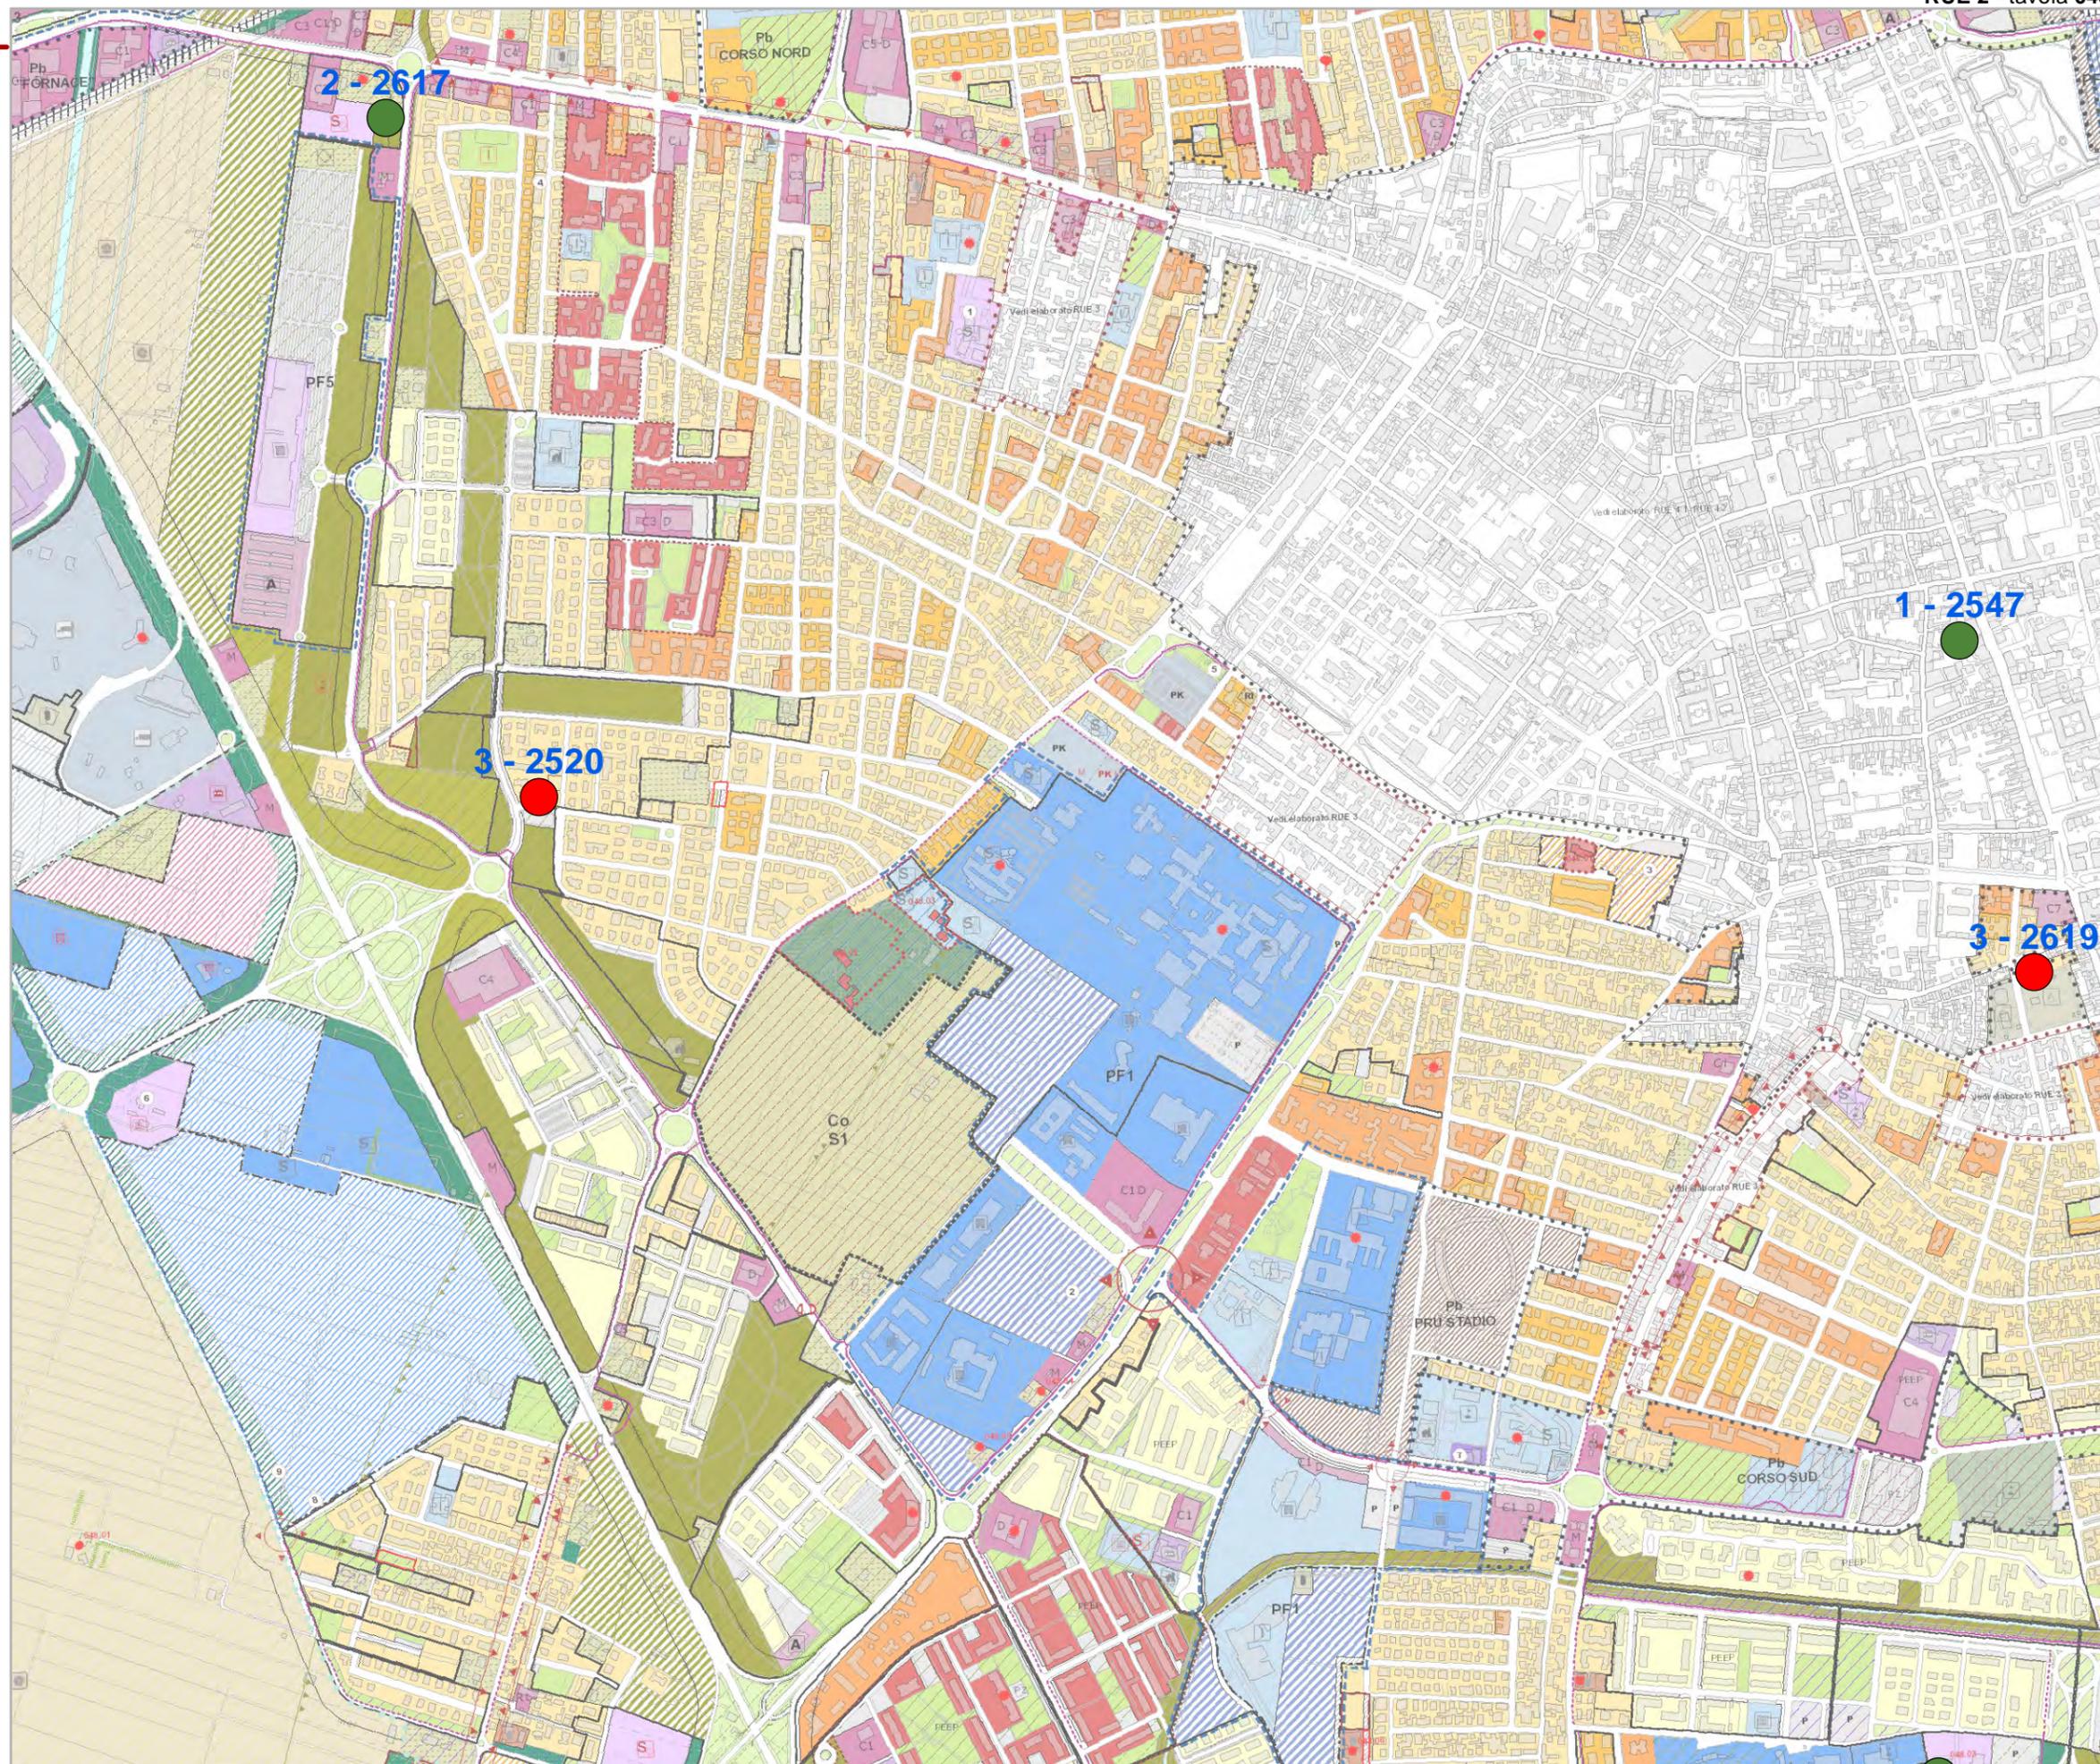

Comune di Ravenna

Area Economia e Territorio

Regolamento Urbanistico Edilizio

Variante di Adeguamento e Rettifica 2016


Tavole di localizzazione delle osservazioni

RUE 2

Tavola 049

Legenda

- 01 - Accolta
- 02 - Accolta in parte
- 03 - Non Accolta
- 04 - Non Ammissibile
- 05 - Si conferma la previsione

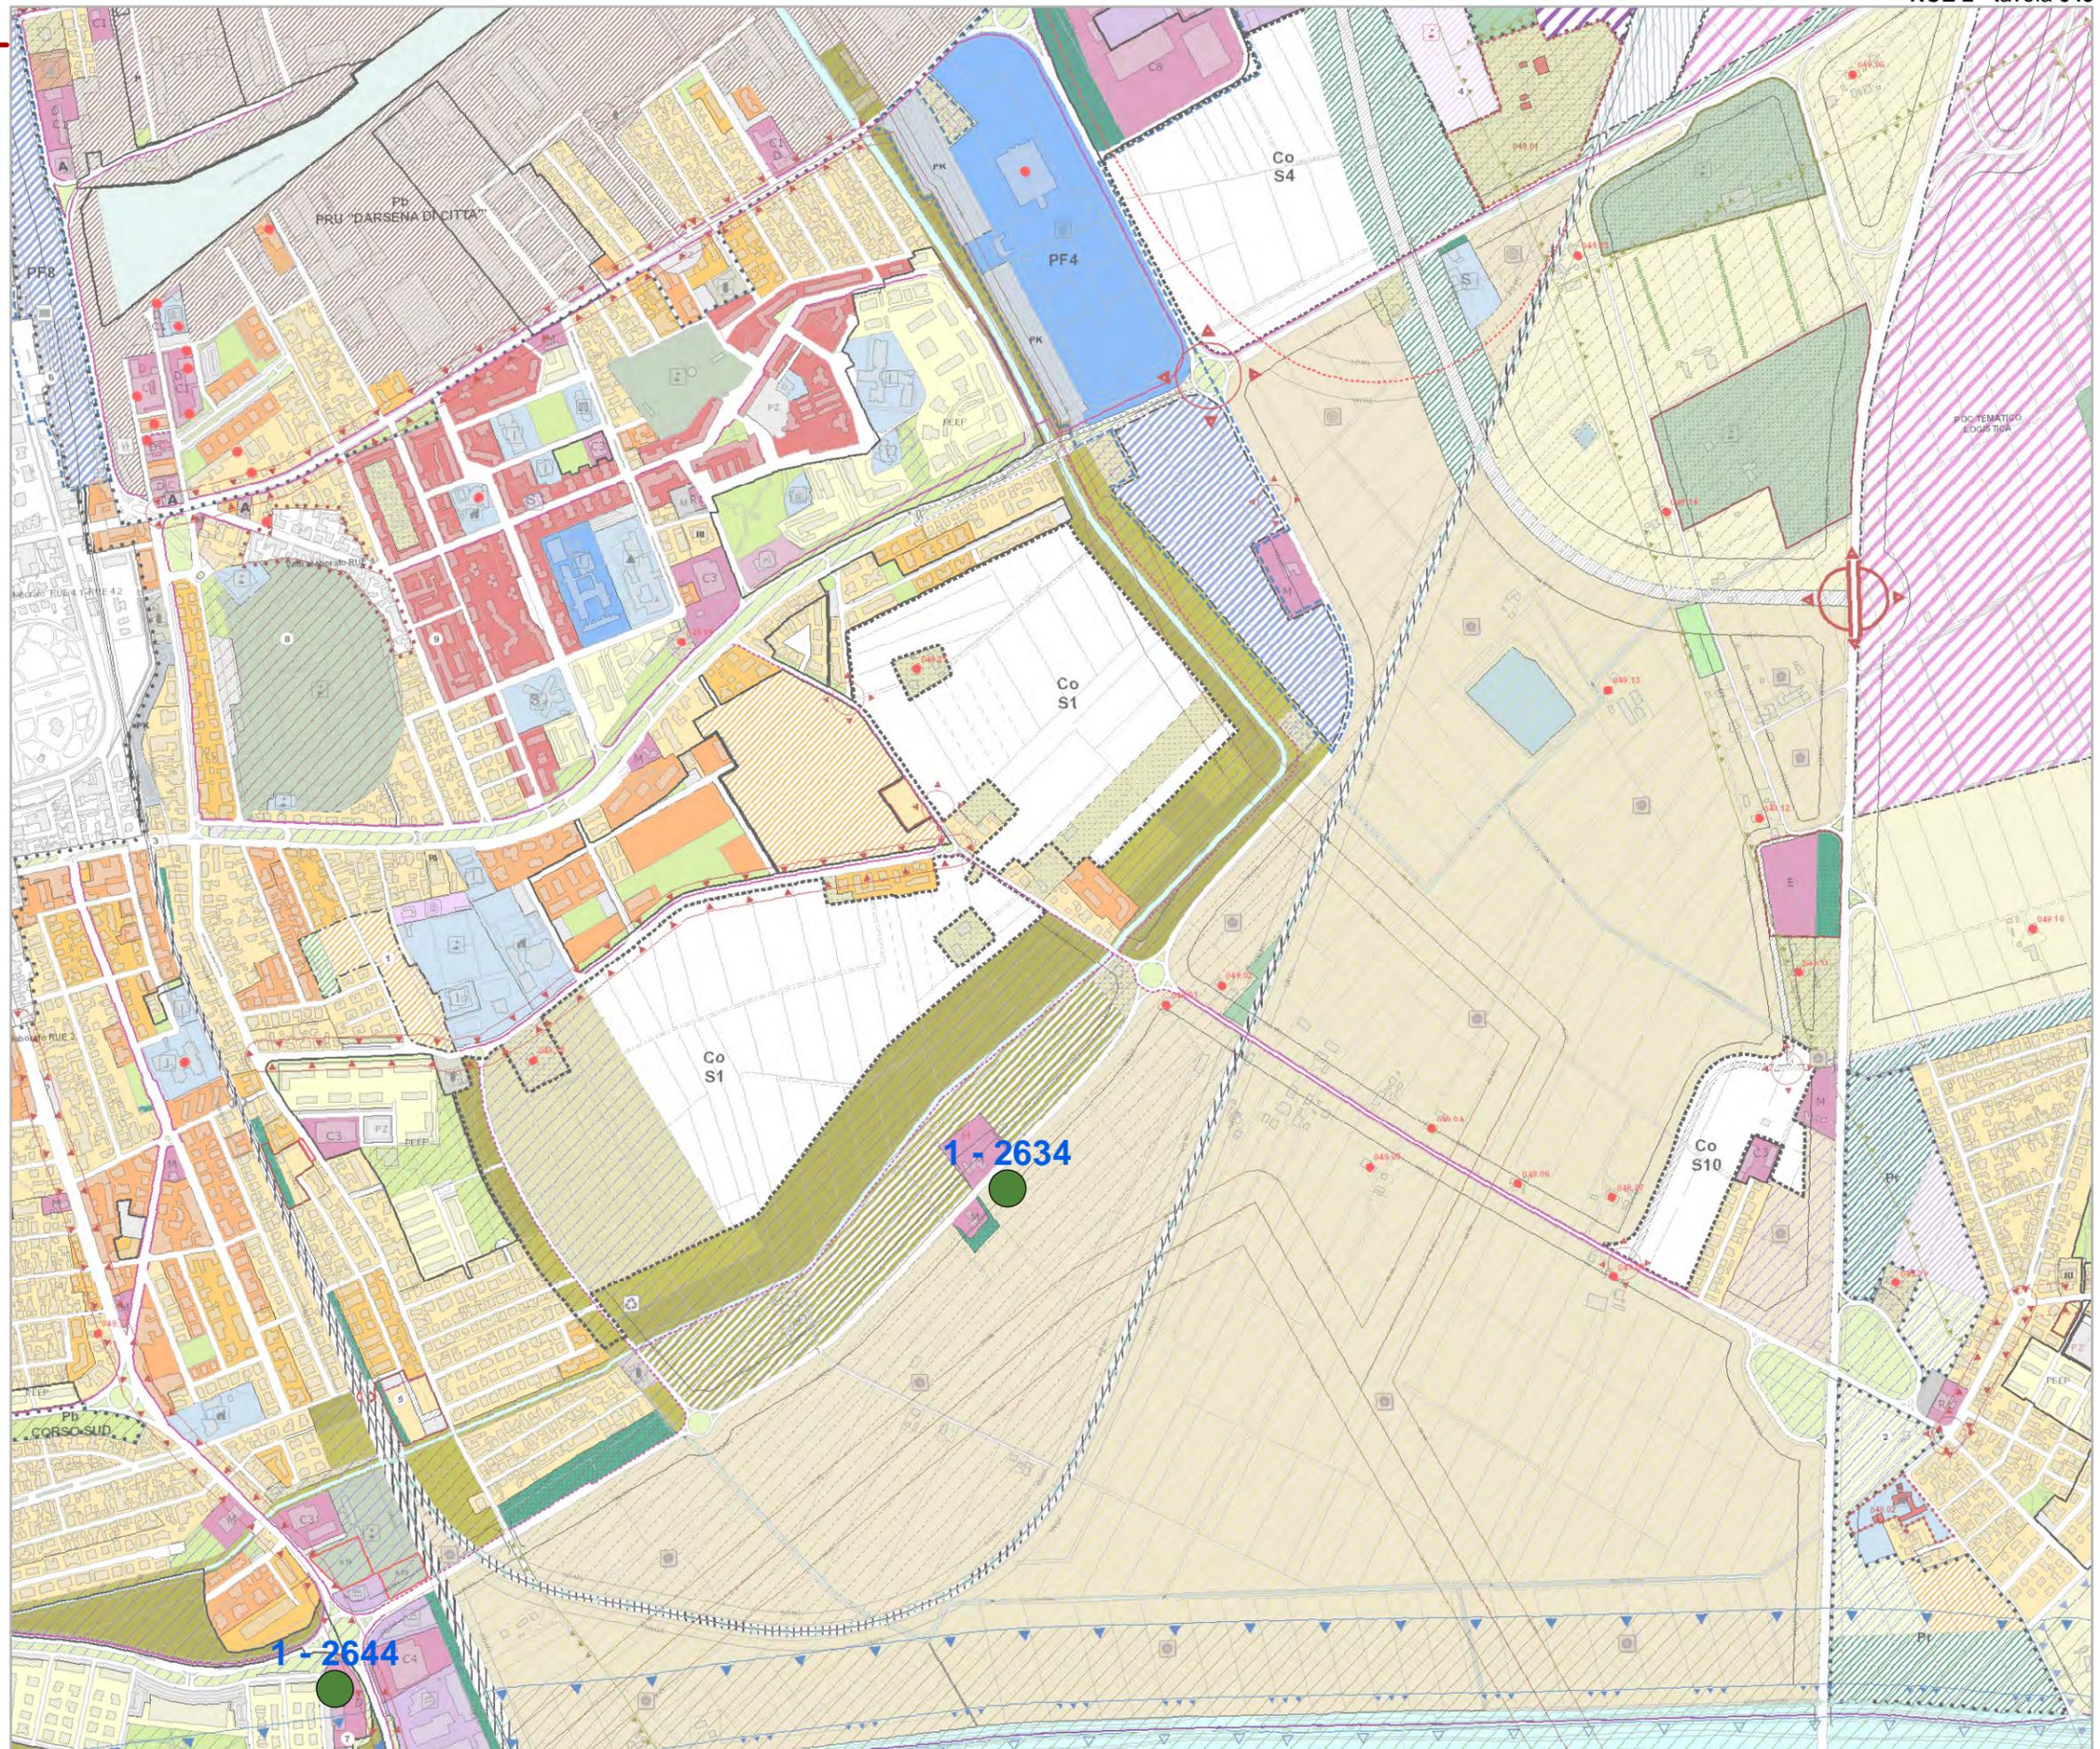

Comune di Ravenna

Area Economia e Territorio

Regolamento Urbanistico Edilizio

**Variante di Adeguamento
e Rettifica 2016**


Tavole di localizzazione delle osservazioni

RUE 2

Tavola **051**

Legenda

- 01 - Accolta
- 02 - Accolta in parte
- 03 - Non Accolta
- 04 - Non Ammissibile
- 05 - Si conferma la previsione

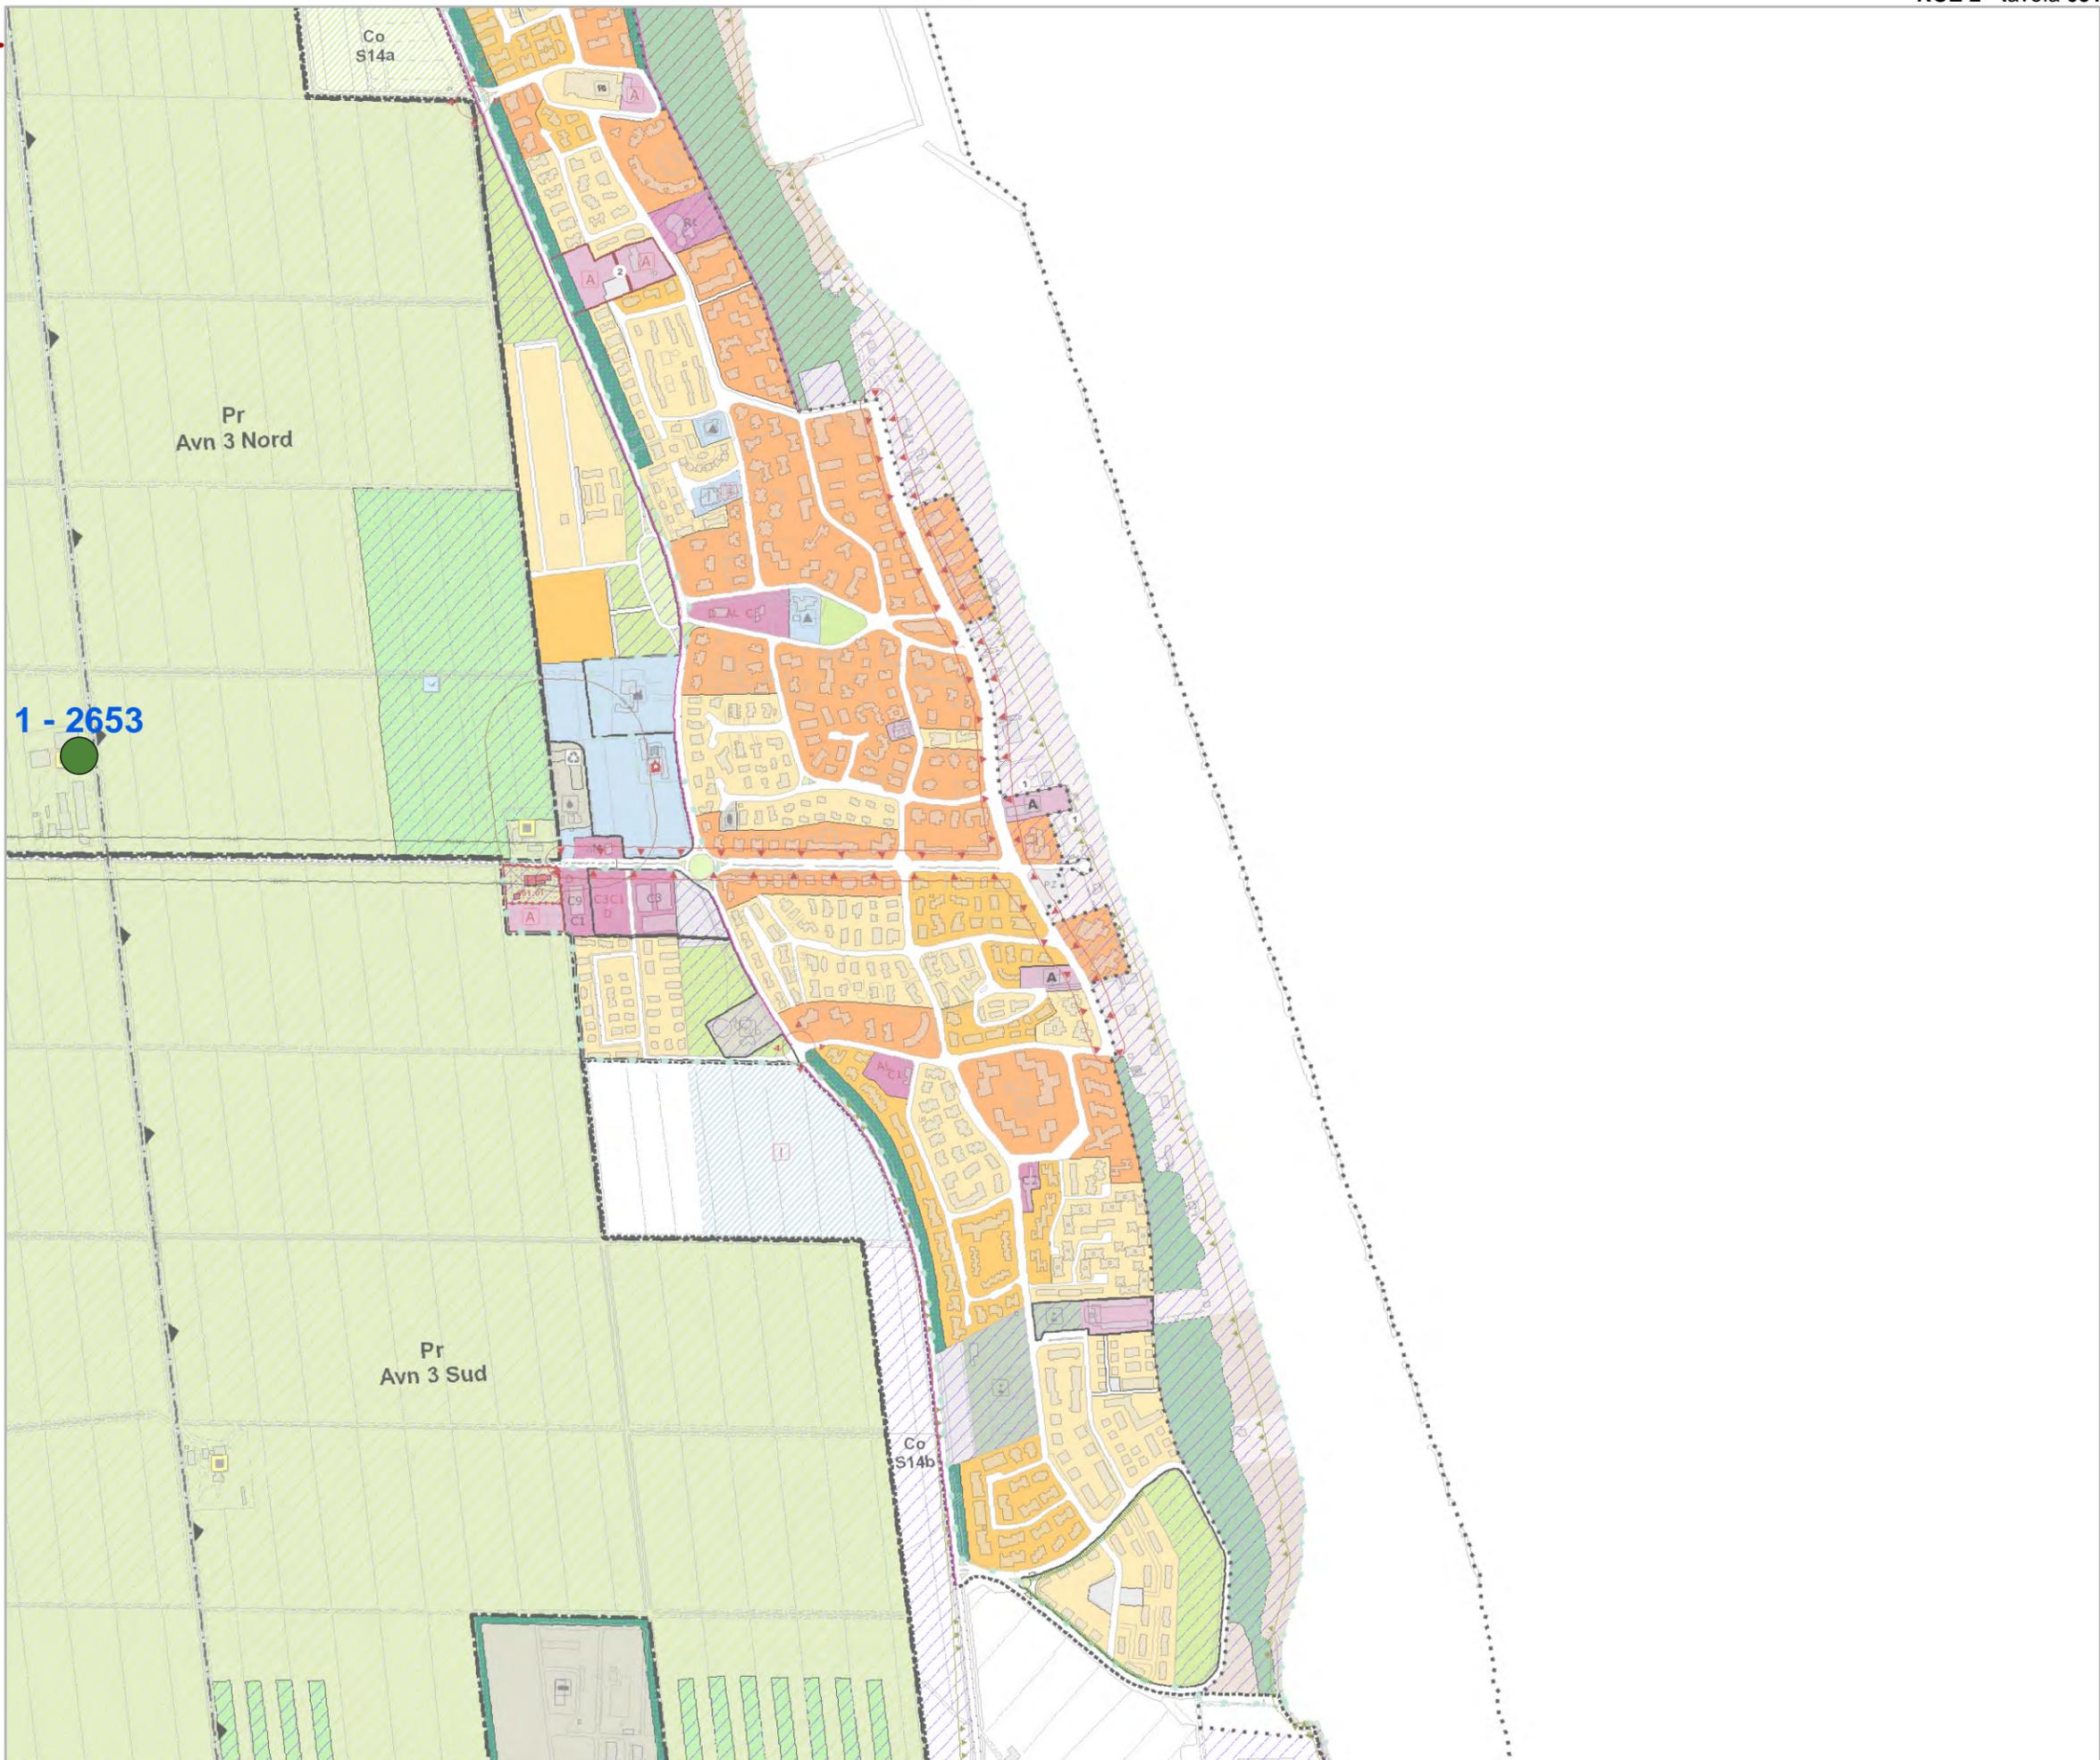

Comune di Ravenna

Area Economia e Territorio

Regolamento Urbanistico Edilizio

**Variante di Adeguamento
e Rettifica 2016**


Tavole di localizzazione delle osservazioni

RUE 2

Tavola **053**

Legenda

-  01 - Accolta
-  02 - Accolta in parte
-  03 - Non Accolta
-  04 - Non Ammissibile
-  05 - Si conferma la previsione

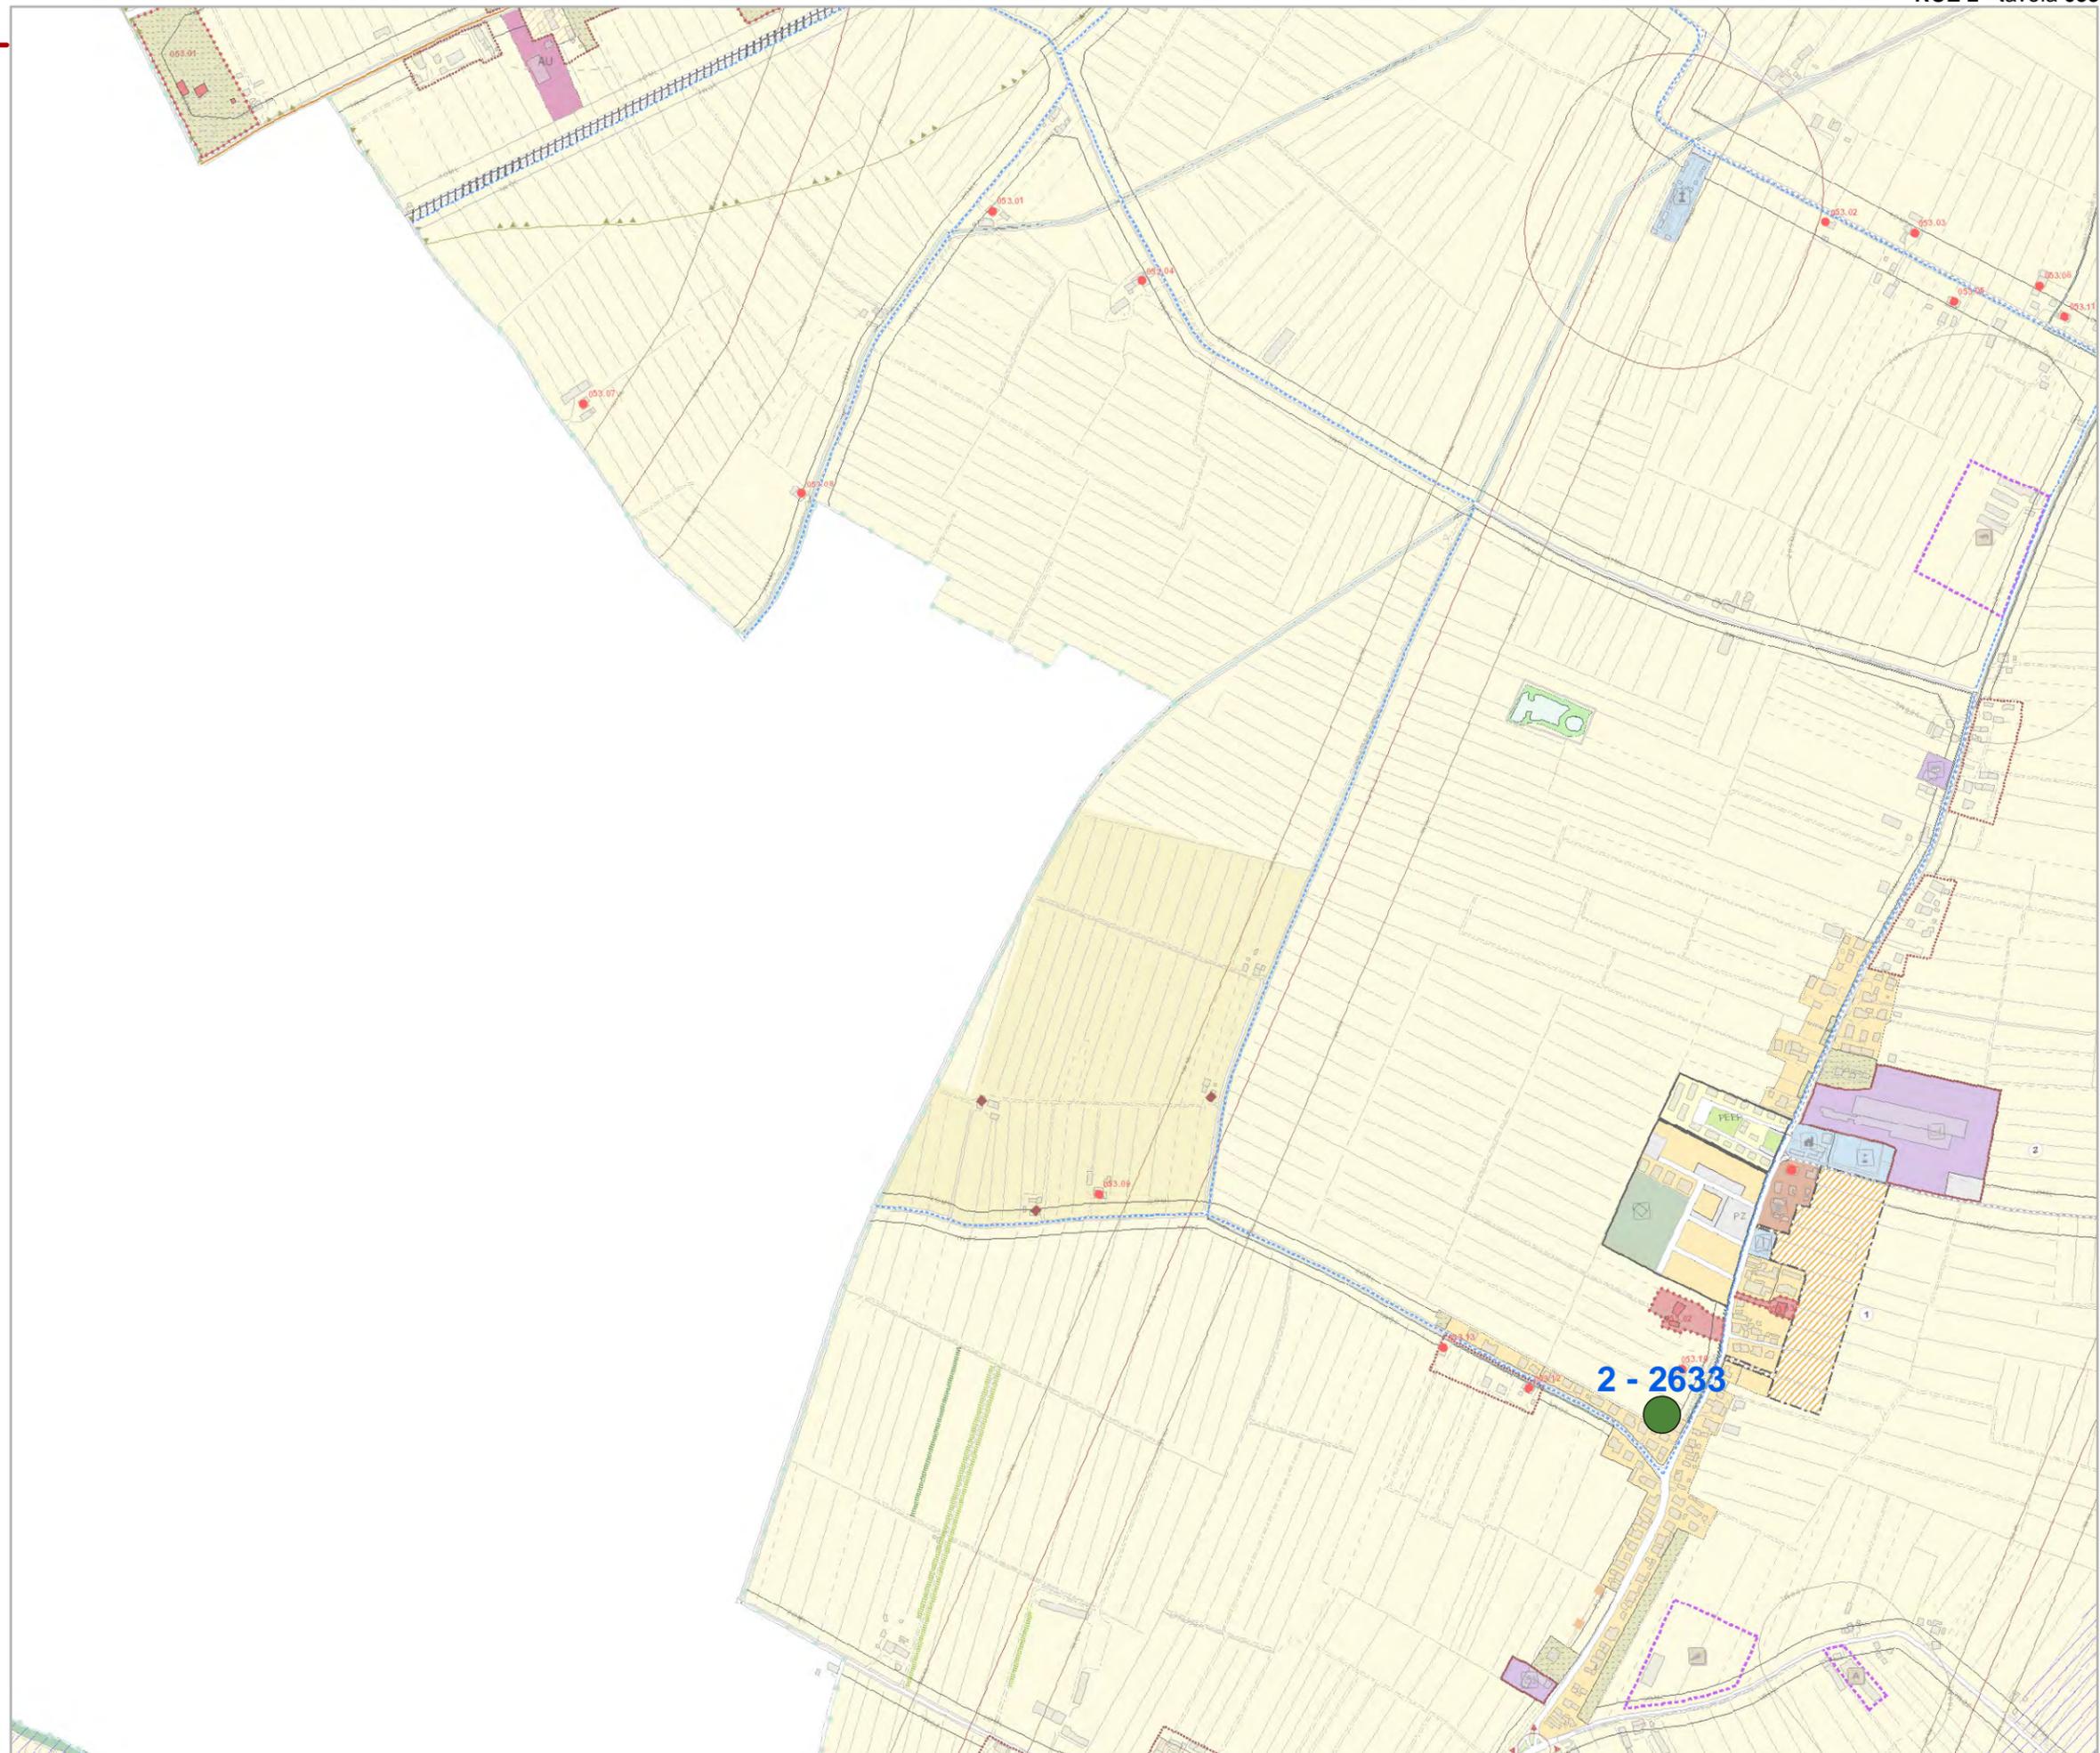

Comune di Ravenna

Area Economia e Territorio

Regolamento Urbanistico Edilizio

Variante di Adeguamento e Rettifica 2016


Tavole di localizzazione delle osservazioni

RUE 2

Tavola 055

Legenda

- 01 - Accolta
- 02 - Accolta in parte
- 03 - Non Accolta
- 04 - Non Ammissibile
- 05 - Si conferma la previsione

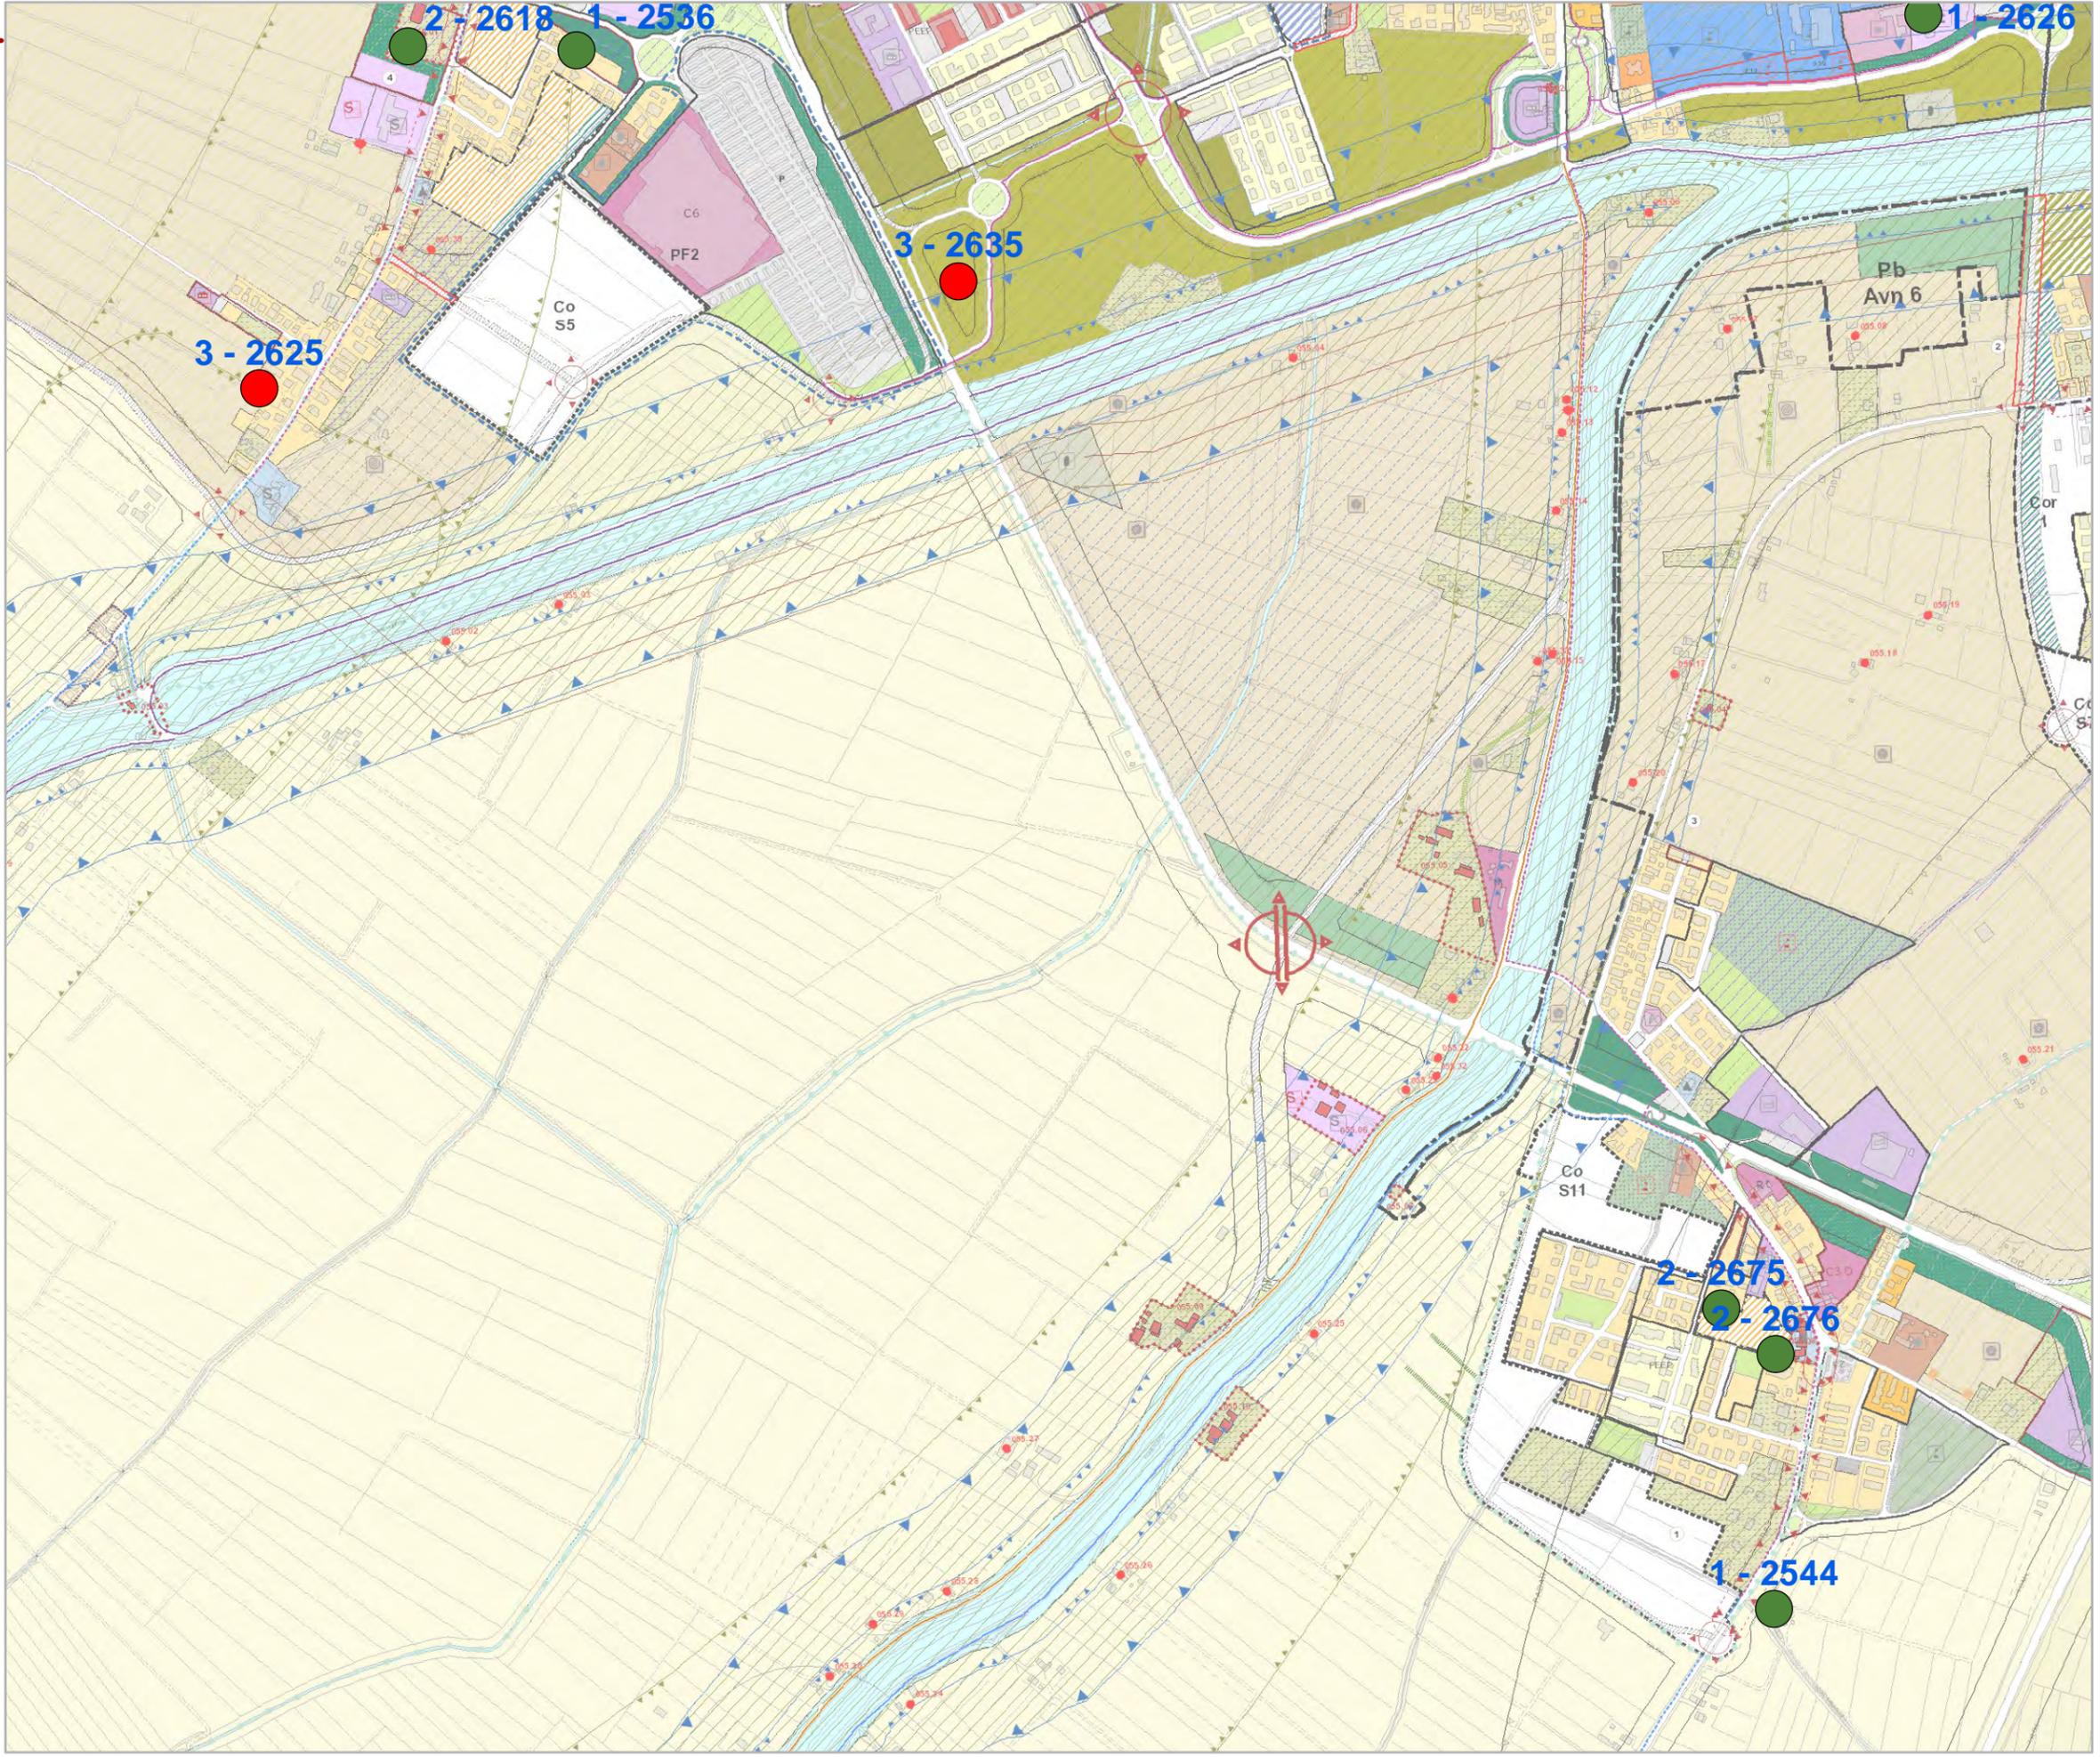

Comune di Ravenna

Area Economia e Territorio

Regolamento Urbanistico Edilizio

Variante di Adeguamento e Rettifica 2016


Tavole di localizzazione delle osservazioni

RUE 2

Tavola 056

Legenda

- 01 - Accolta
- 02 - Accolta in parte
- 03 - Non Accolta
- 04 - Non Ammissibile
- 05 - Si conferma la previsione

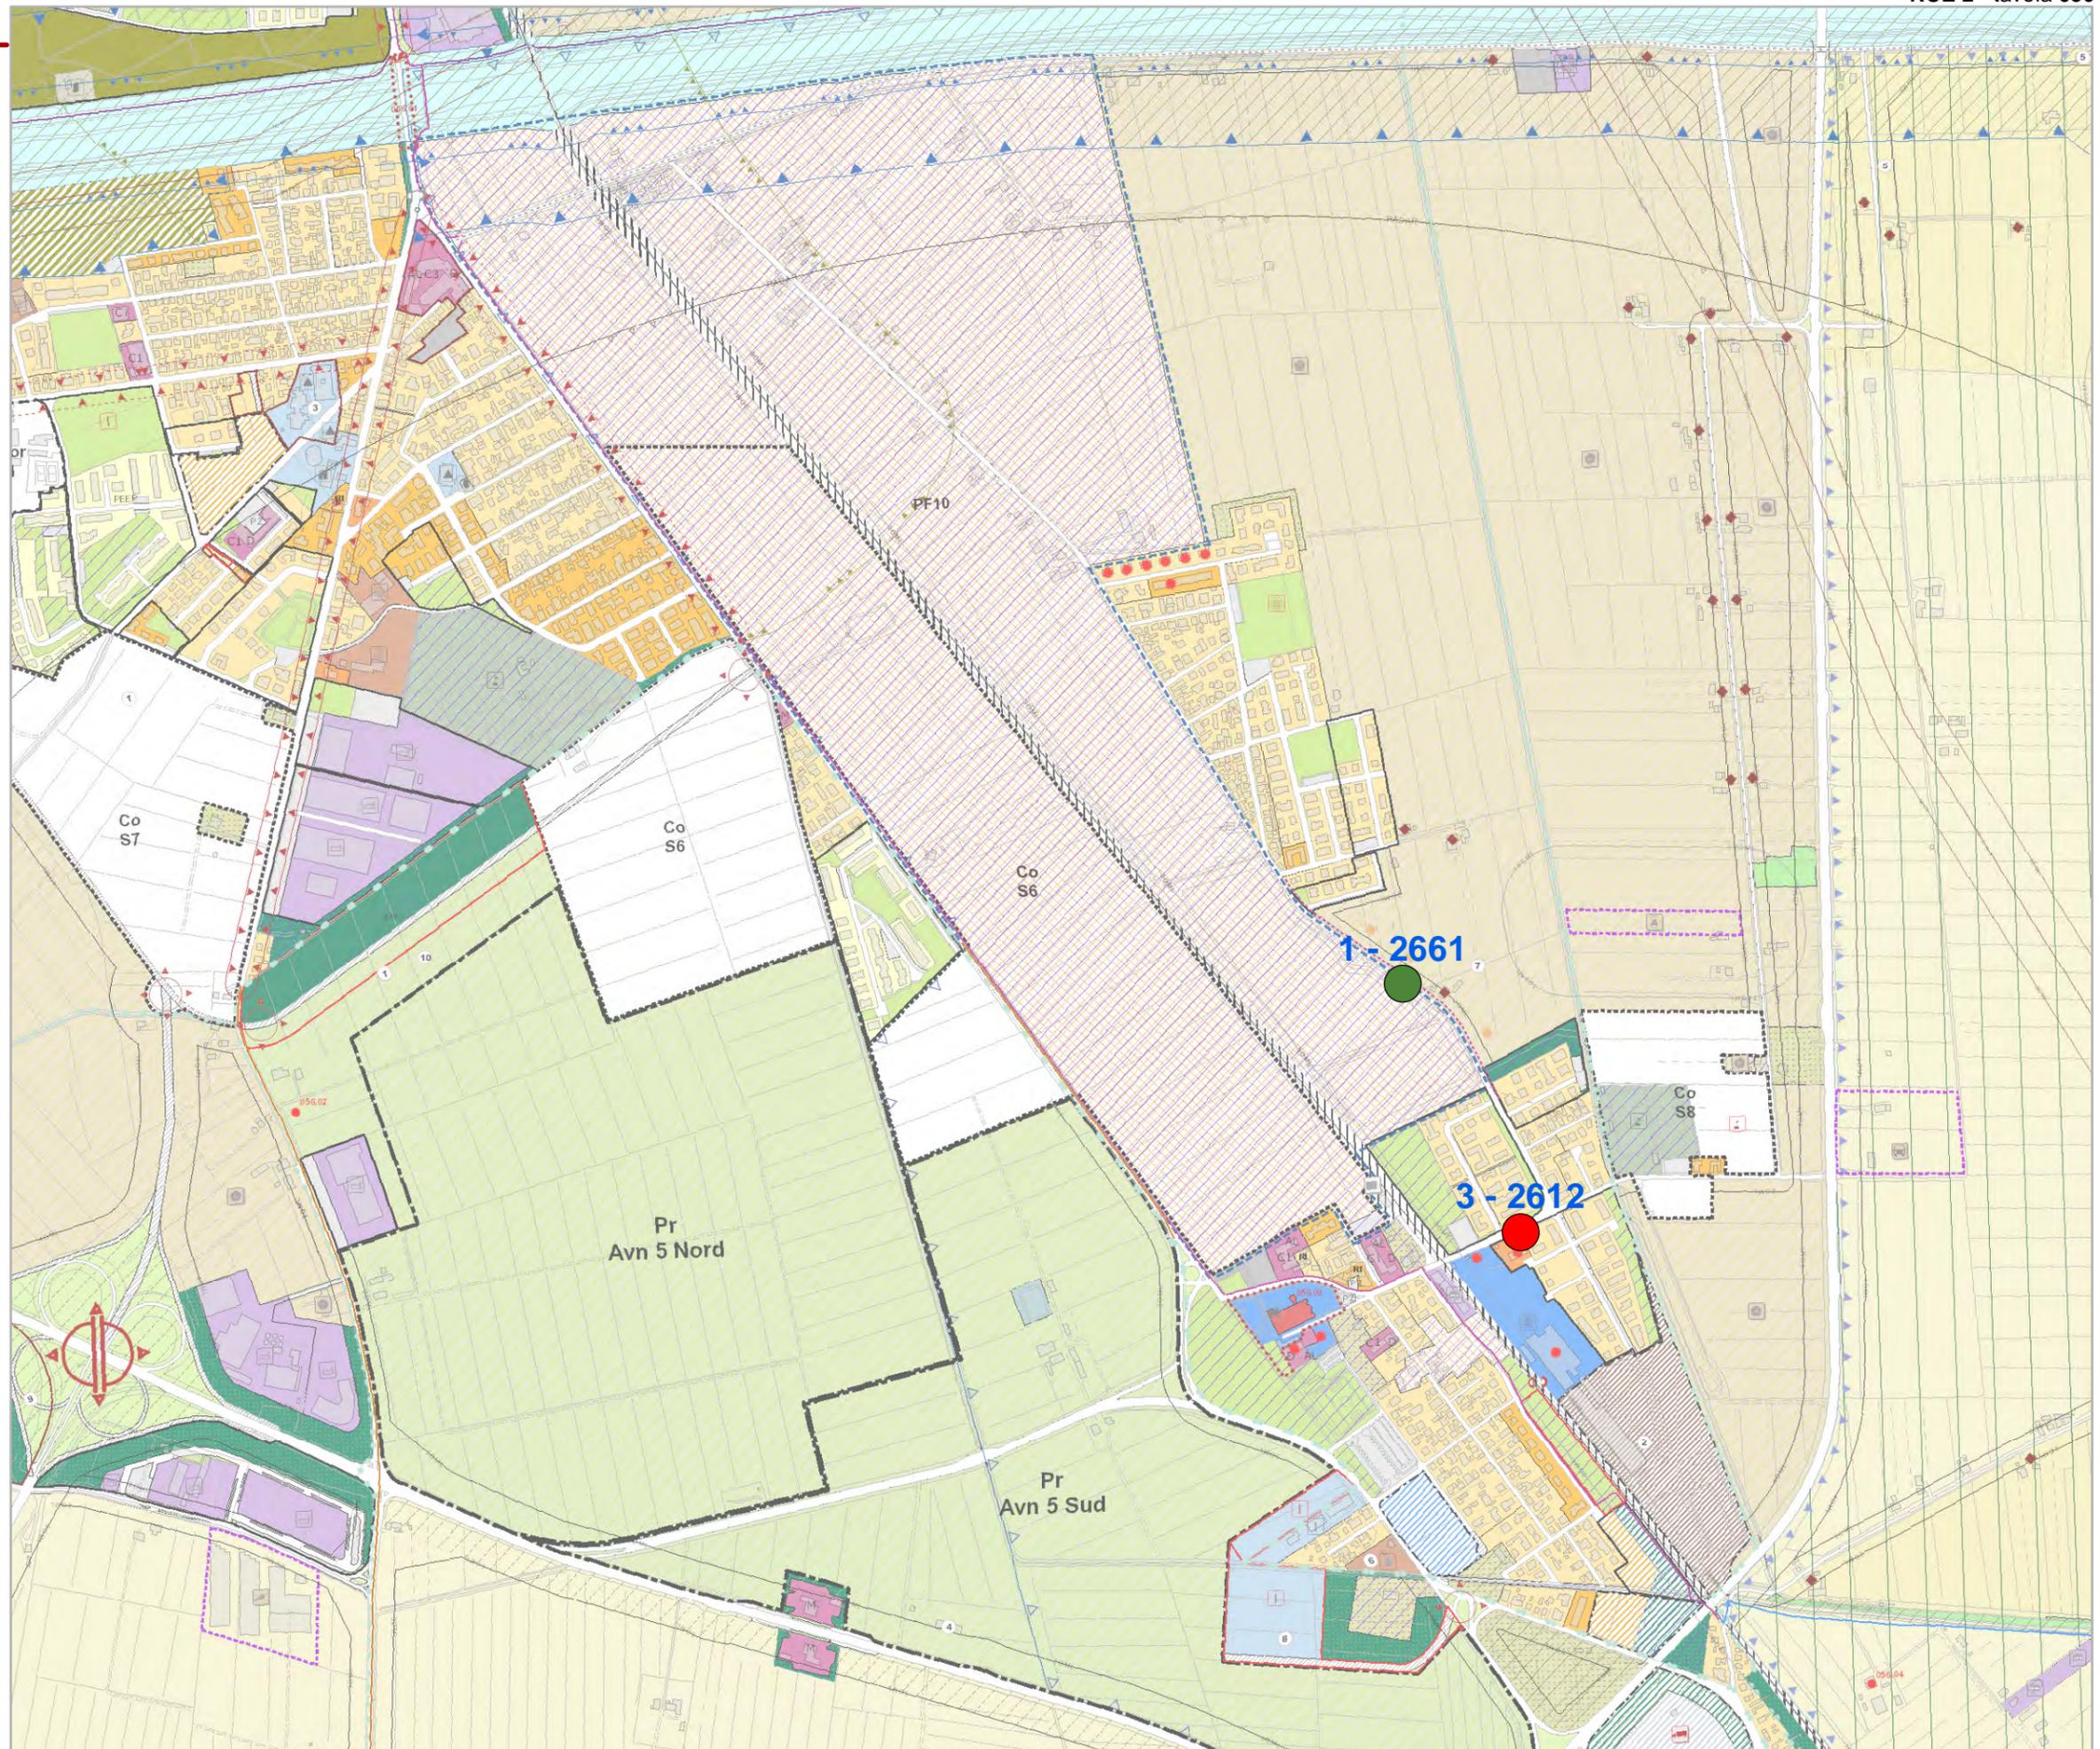

Comune di Ravenna

Area Economia e Territorio

Regolamento Urbanistico Edilizio

Variante di Adeguamento e Rettifica 2016


Tavole di localizzazione delle osservazioni

RUE 2

Tavola **064**

Legenda

- 01 - Accolta
- 02 - Accolta in parte
- 03 - Non Accolta
- 04 - Non Ammissibile
- 05 - Si conferma la previsione

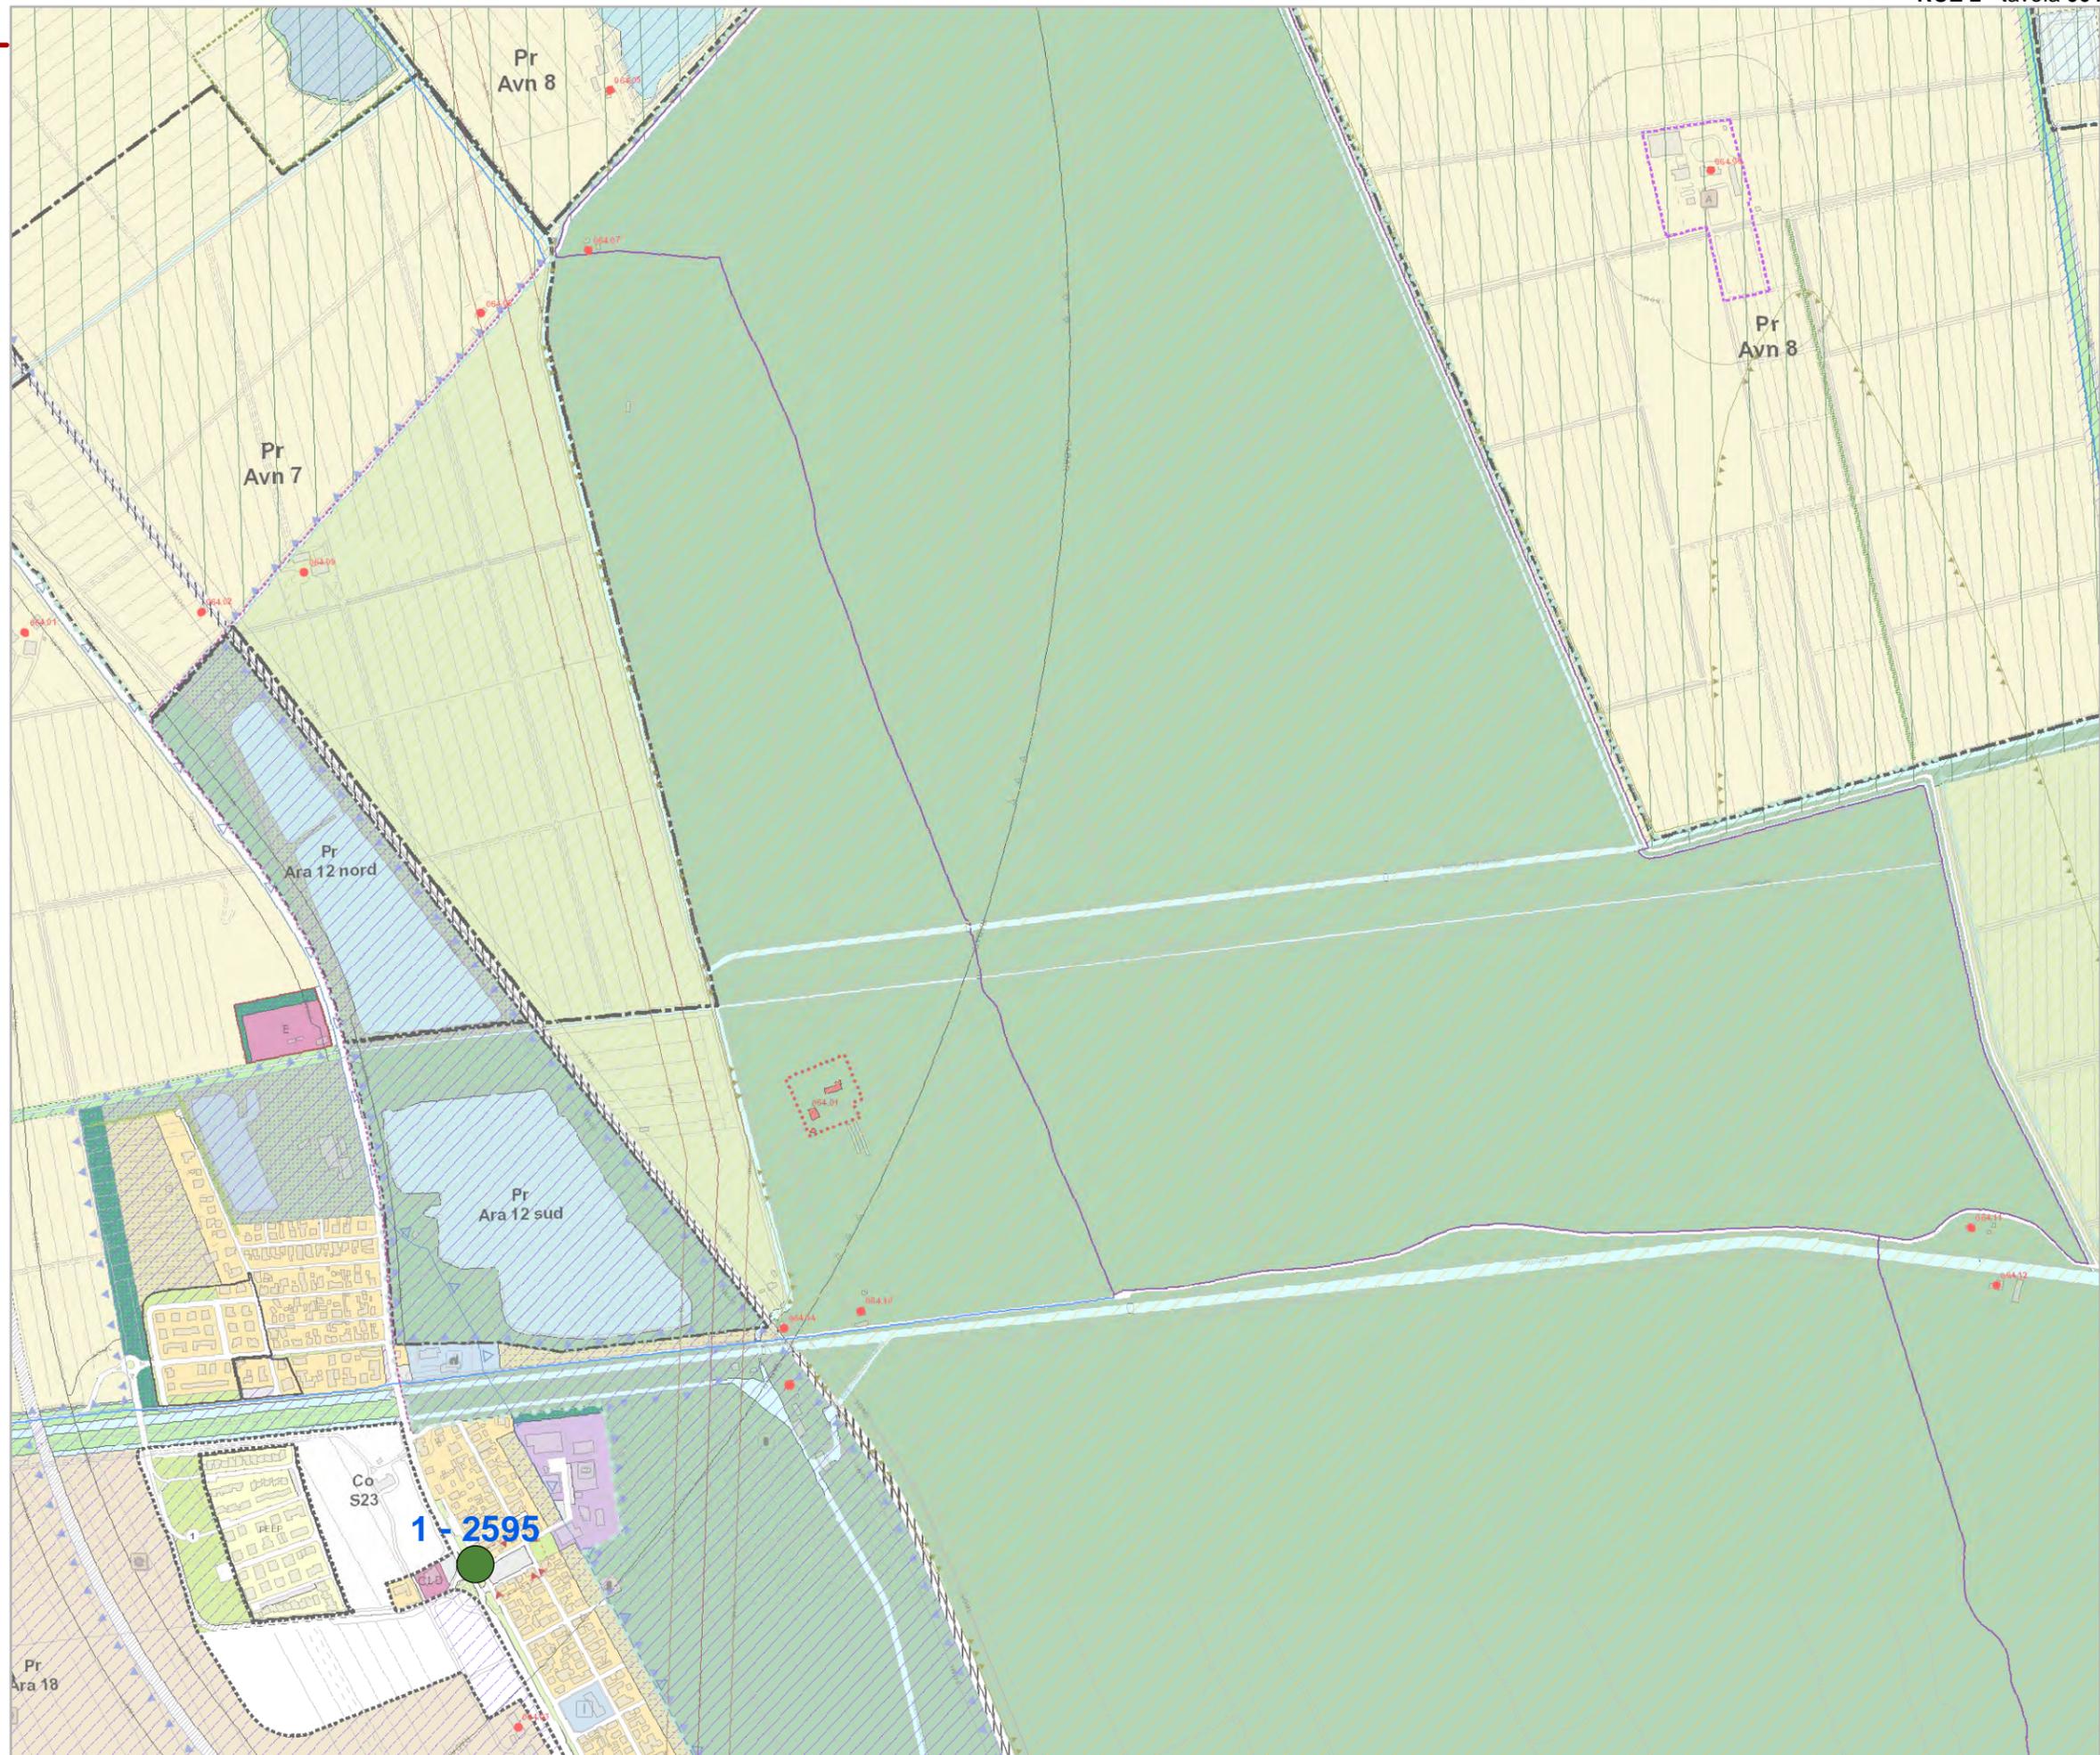

Comune di Ravenna

Area Economia e Territorio

Regolamento Urbanistico Edilizio

Variante di Adeguamento e Rettifica 2016


Tavole di localizzazione delle osservazioni

RUE 2

Tavola **067**

Legenda

- 01 - Accolta
- 02 - Accolta in parte
- 03 - Non Accolta
- 04 - Non Ammissibile
- 05 - Si conferma la previsione

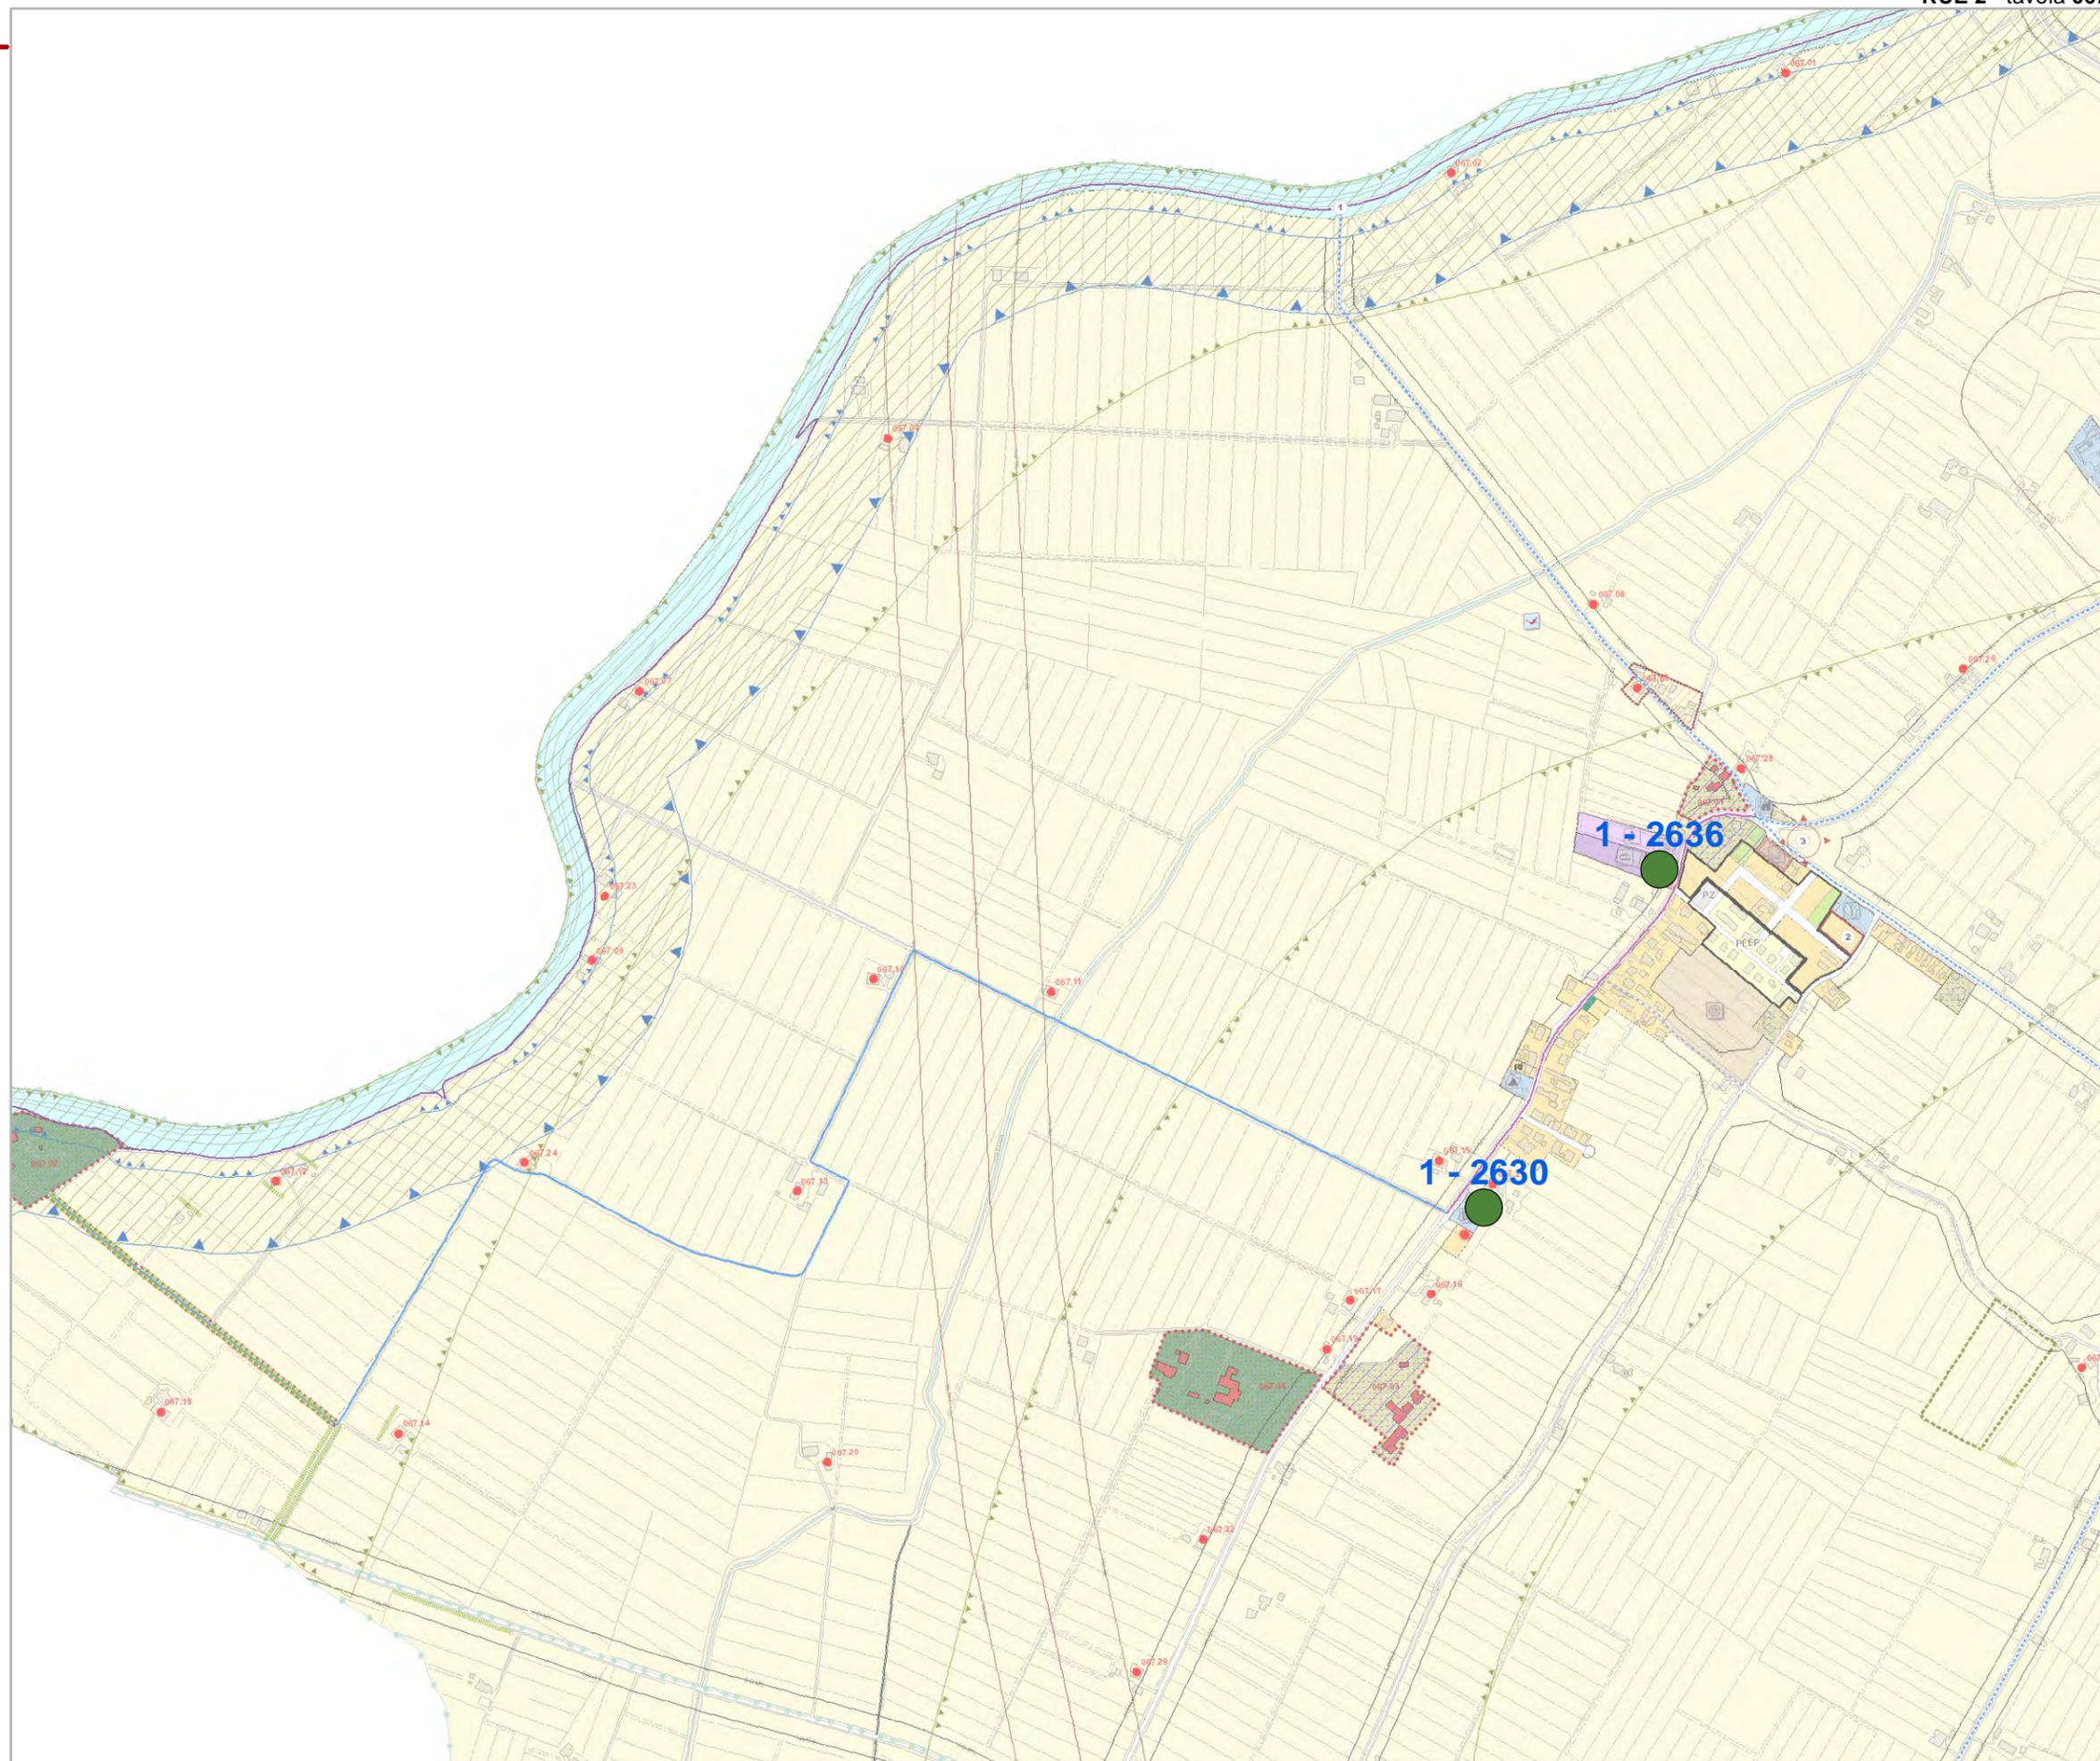

Comune di Ravenna

Area Economia e Territorio

Regolamento Urbanistico Edilizio

**Variante di Adeguamento
e Rettifica 2016**


Tavole di localizzazione delle osservazioni

RUE 2

Tavola **069**

Legenda

-  01 - Accolta
-  02 - Accolta in parte
-  03 - Non Accolta
-  04 - Non Ammissibile
-  05 - Si conferma la previsione

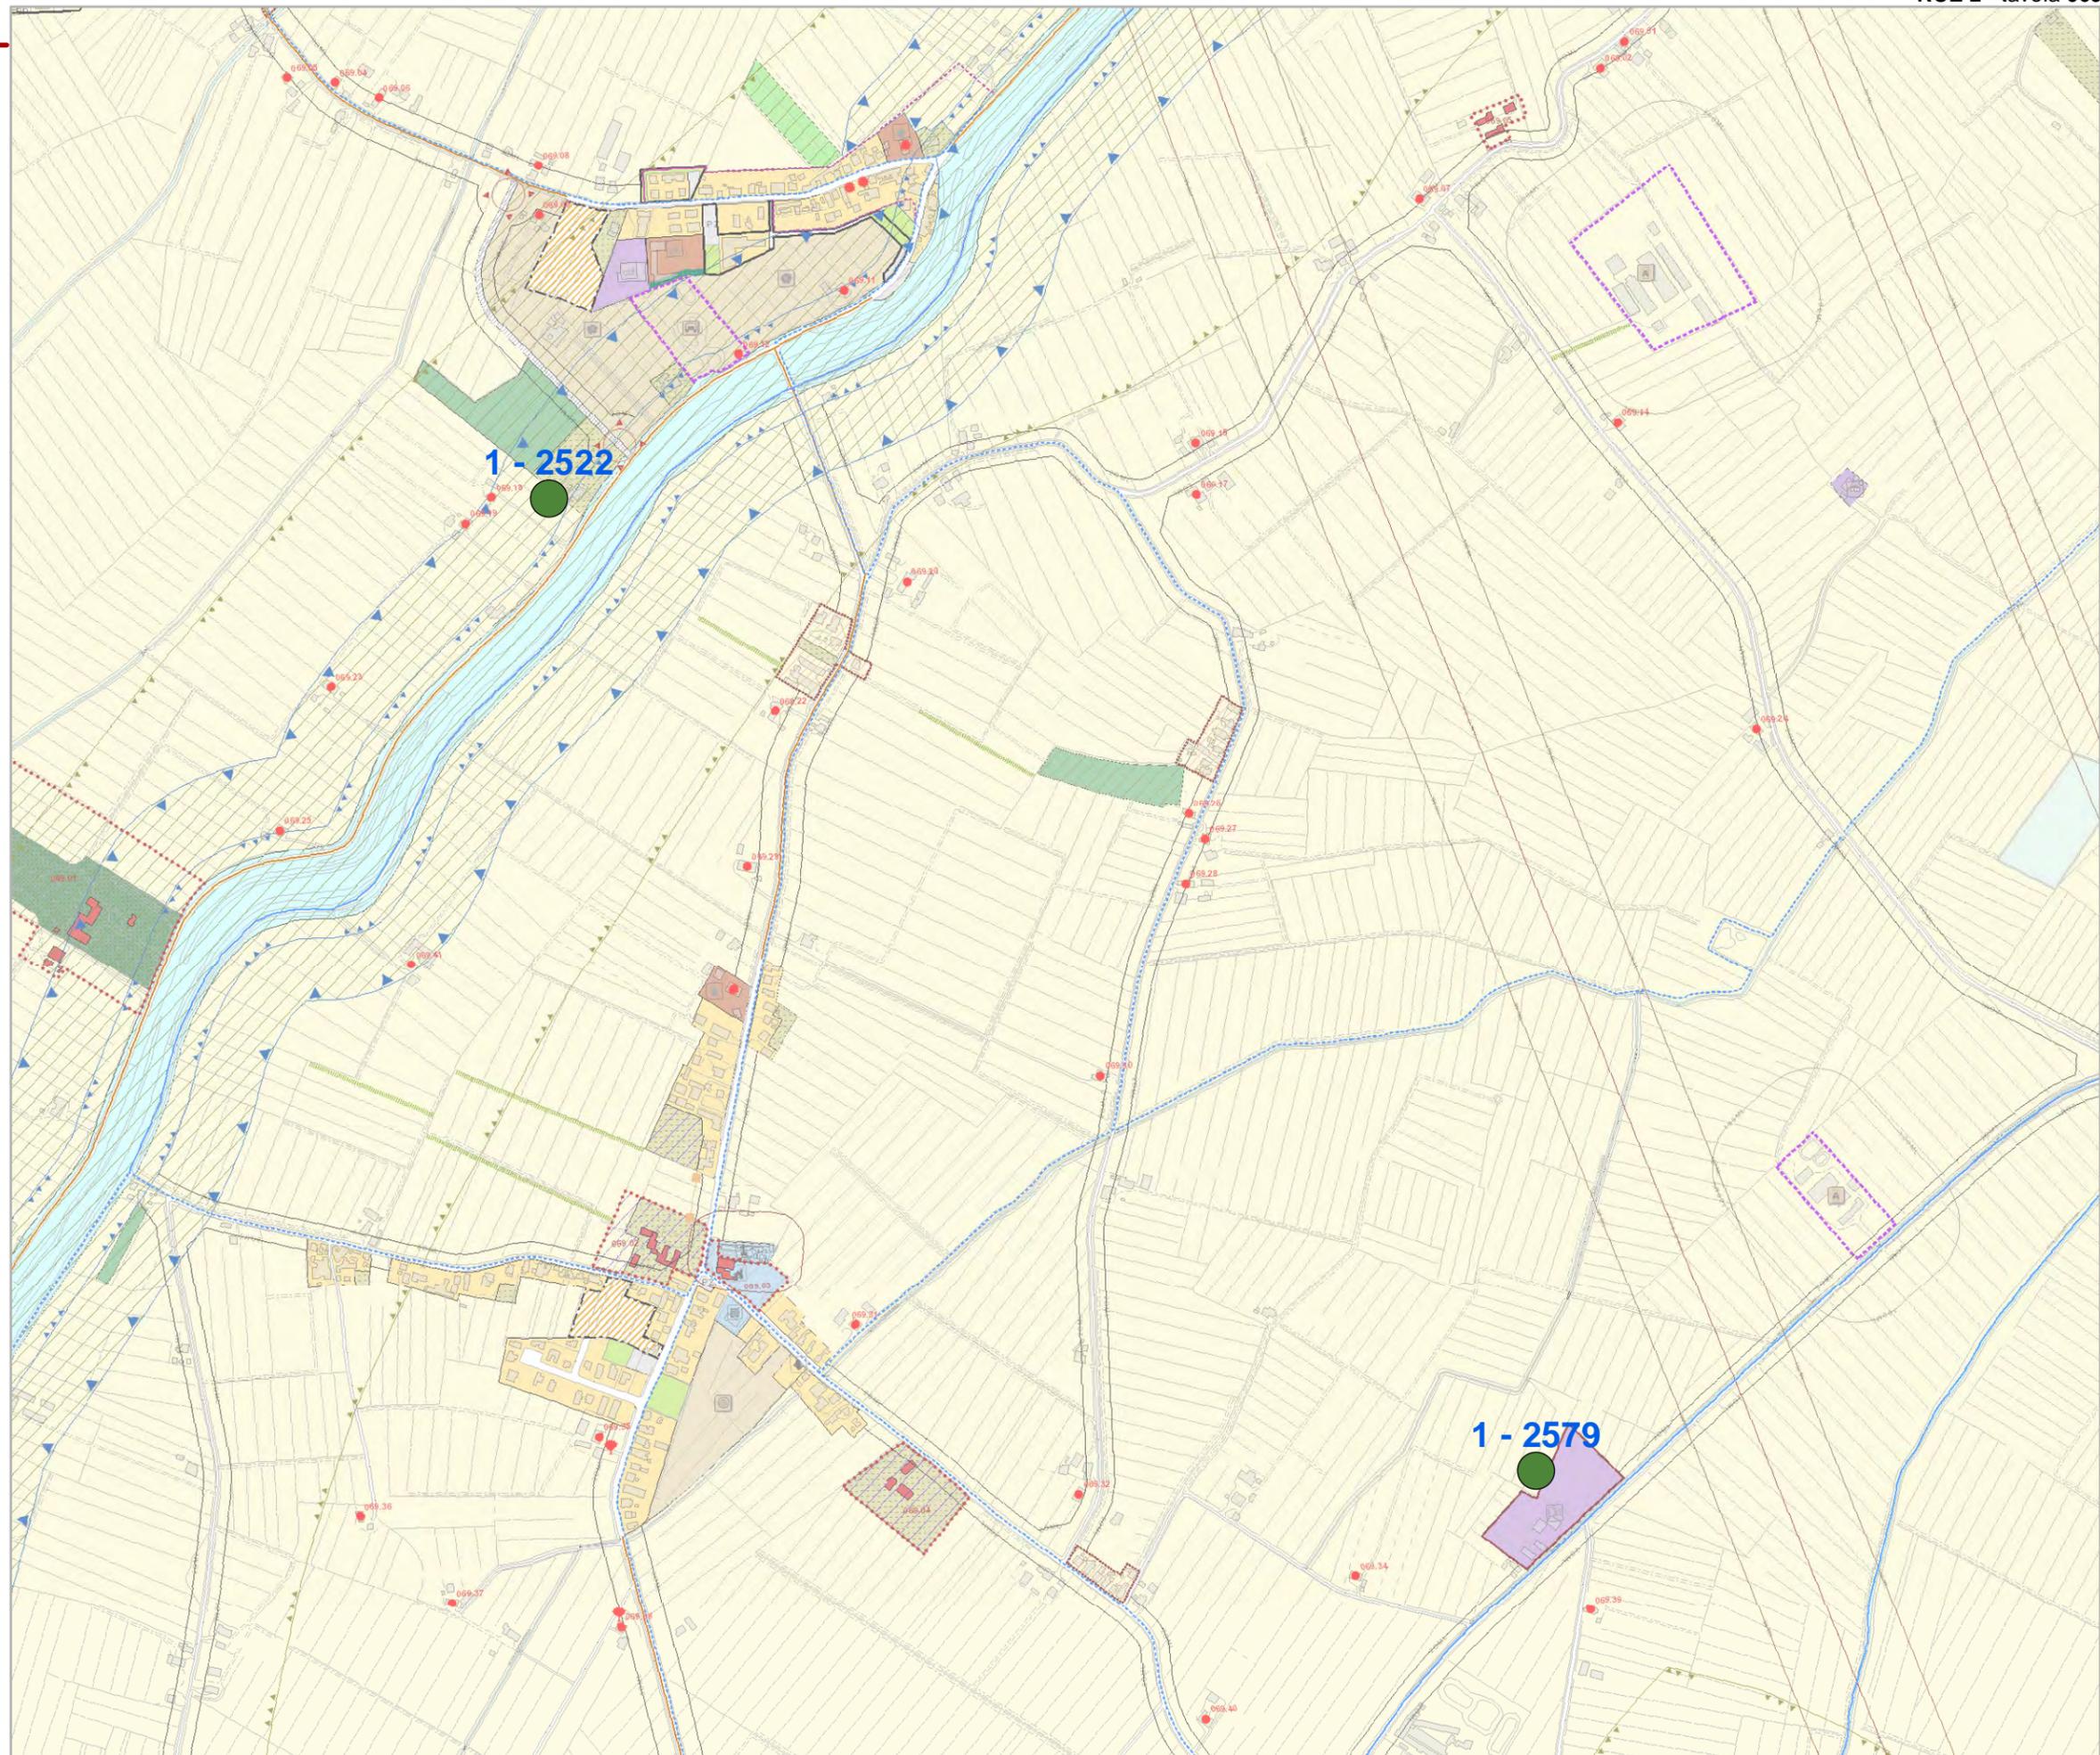

Comune di Ravenna

Area Economia e Territorio

Regolamento Urbanistico Edilizio

Variante di Adeguamento e Rettifica 2016


Tavole di localizzazione delle osservazioni

RUE 2

Tavola **073**

Legenda

- 01 - Accolta
- 02 - Accolta in parte
- 03 - Non Accolta
- 04 - Non Ammissibile
- 05 - Si conferma la previsione

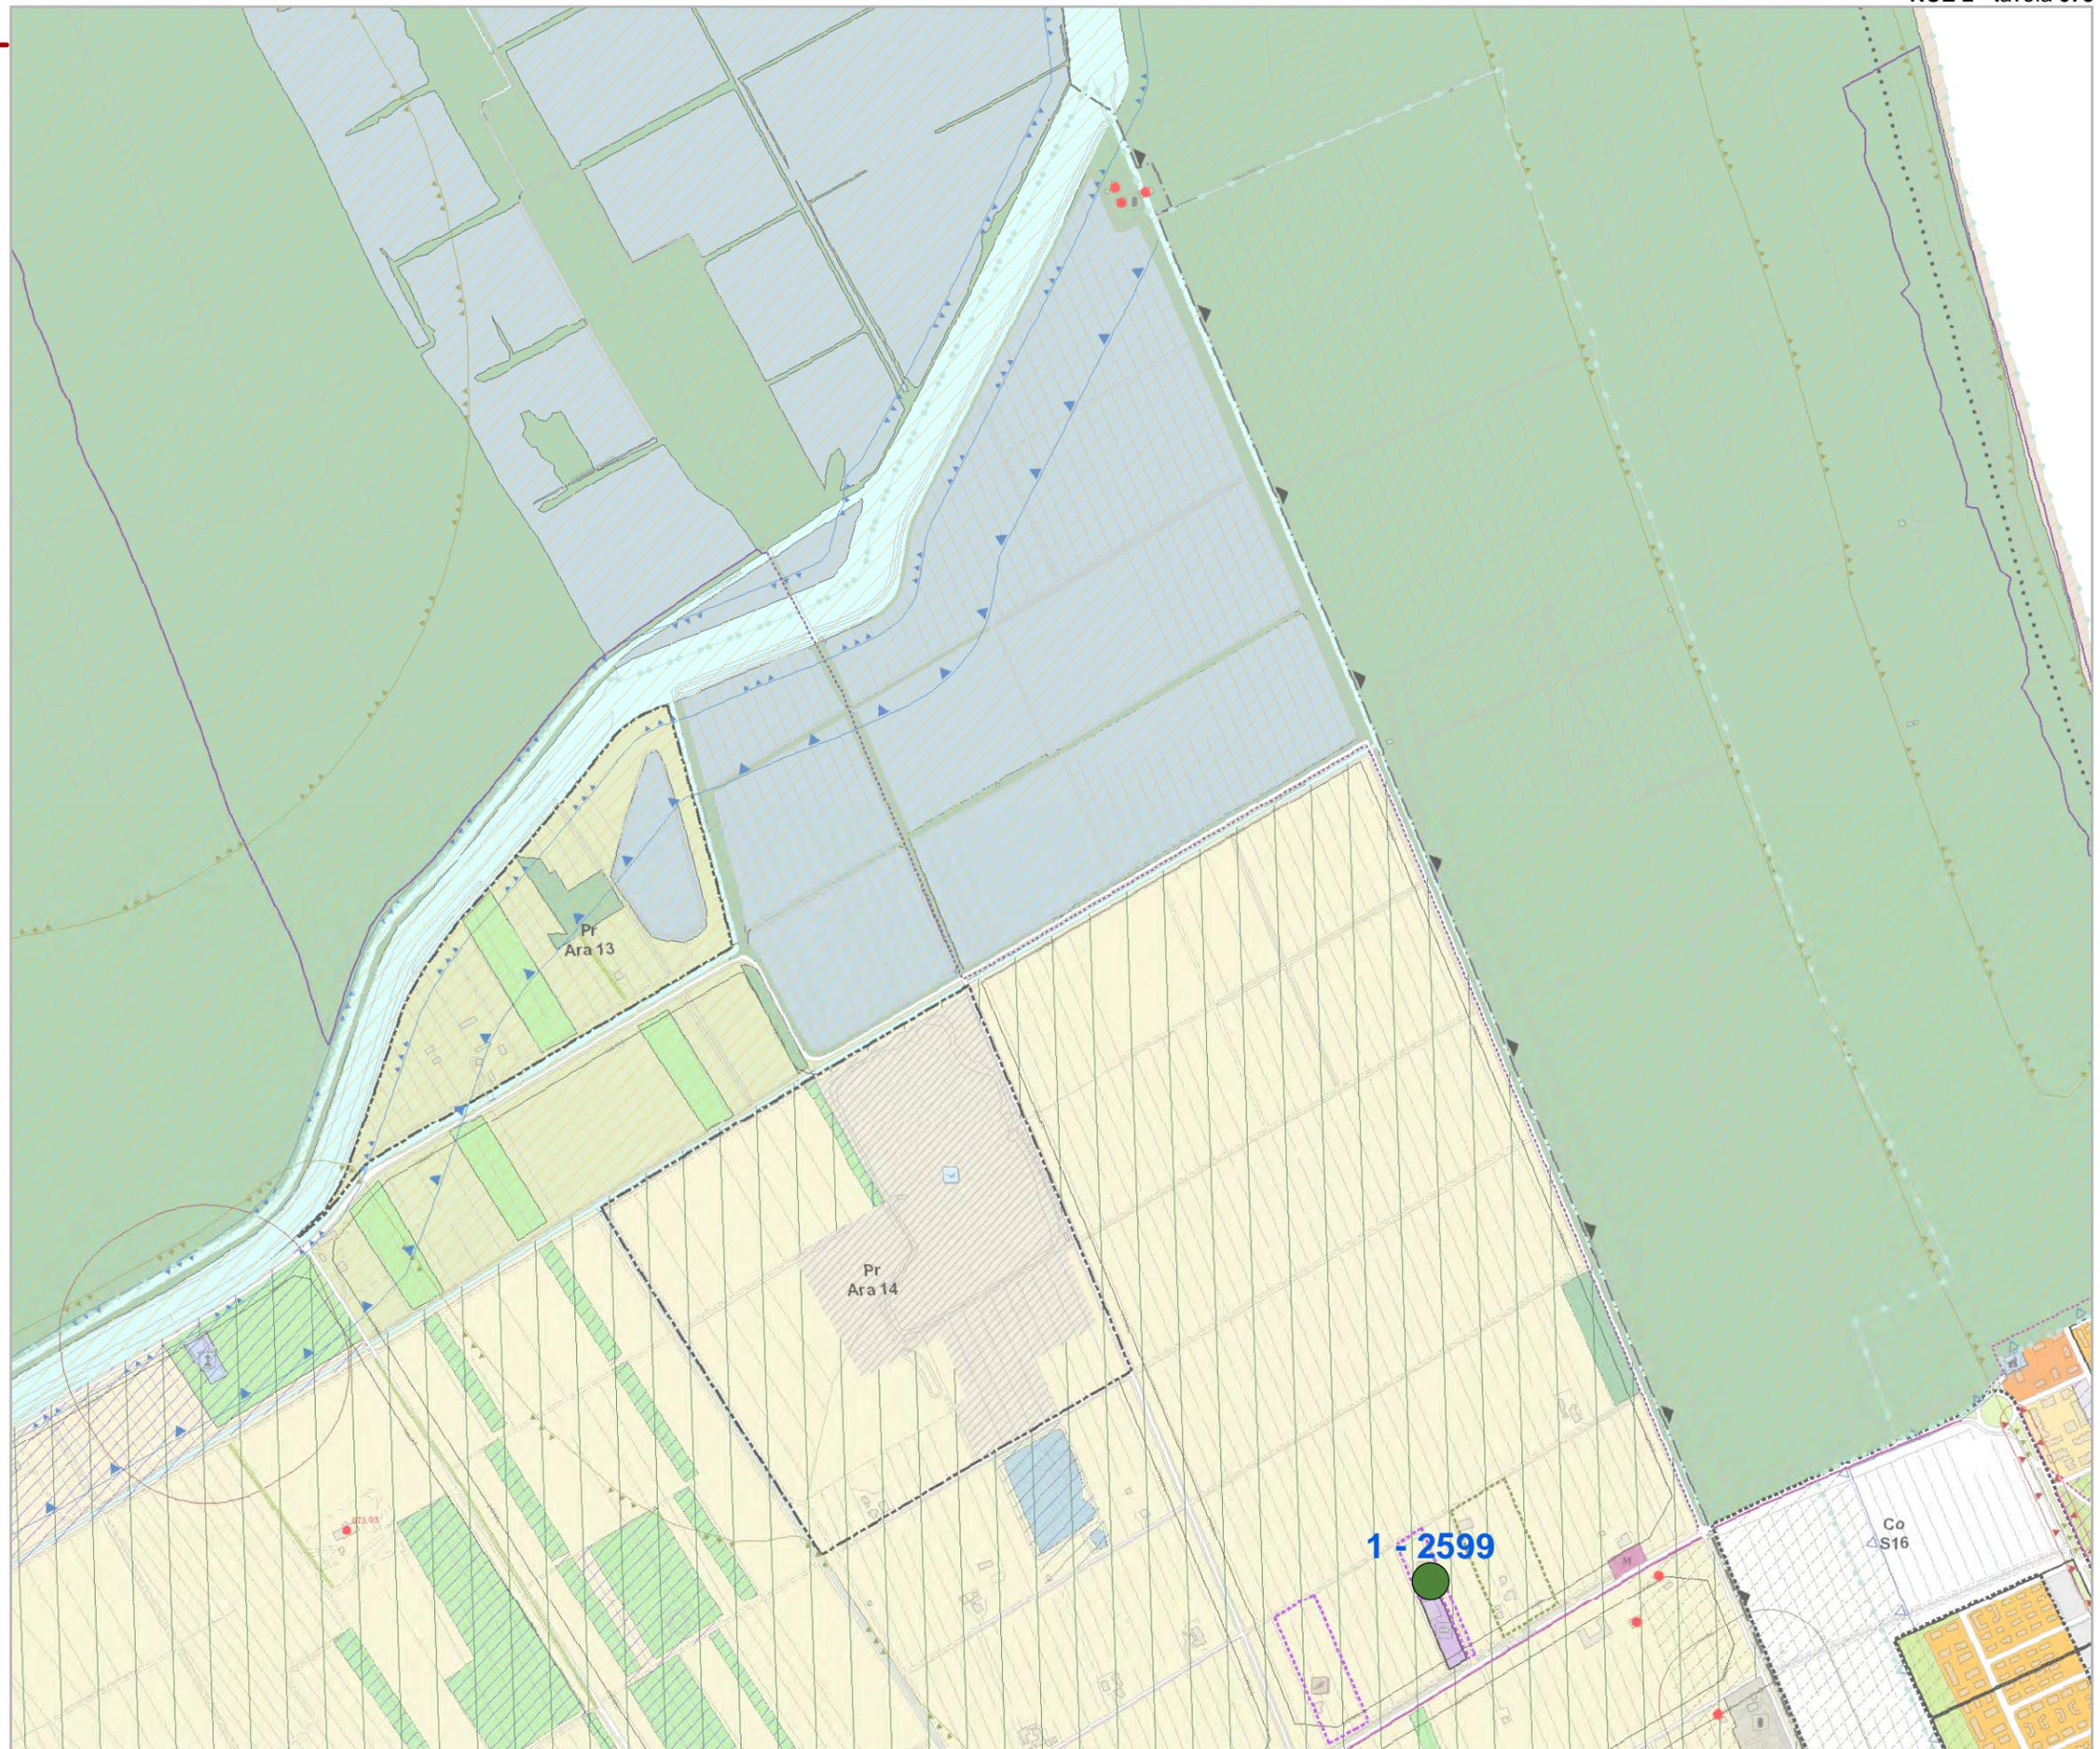

Comune di Ravenna

Area Economia e Territorio

Regolamento Urbanistico Edilizio

**Variante di Adeguamento
e Rettifica 2016**


Tavole di localizzazione delle osservazioni

RUE 2

Tavola **077**

Legenda

- 01 - Accolta
- 02 - Accolta in parte
- 03 - Non Accolta
- 04 - Non Ammissibile
- 05 - Si conferma la previsione

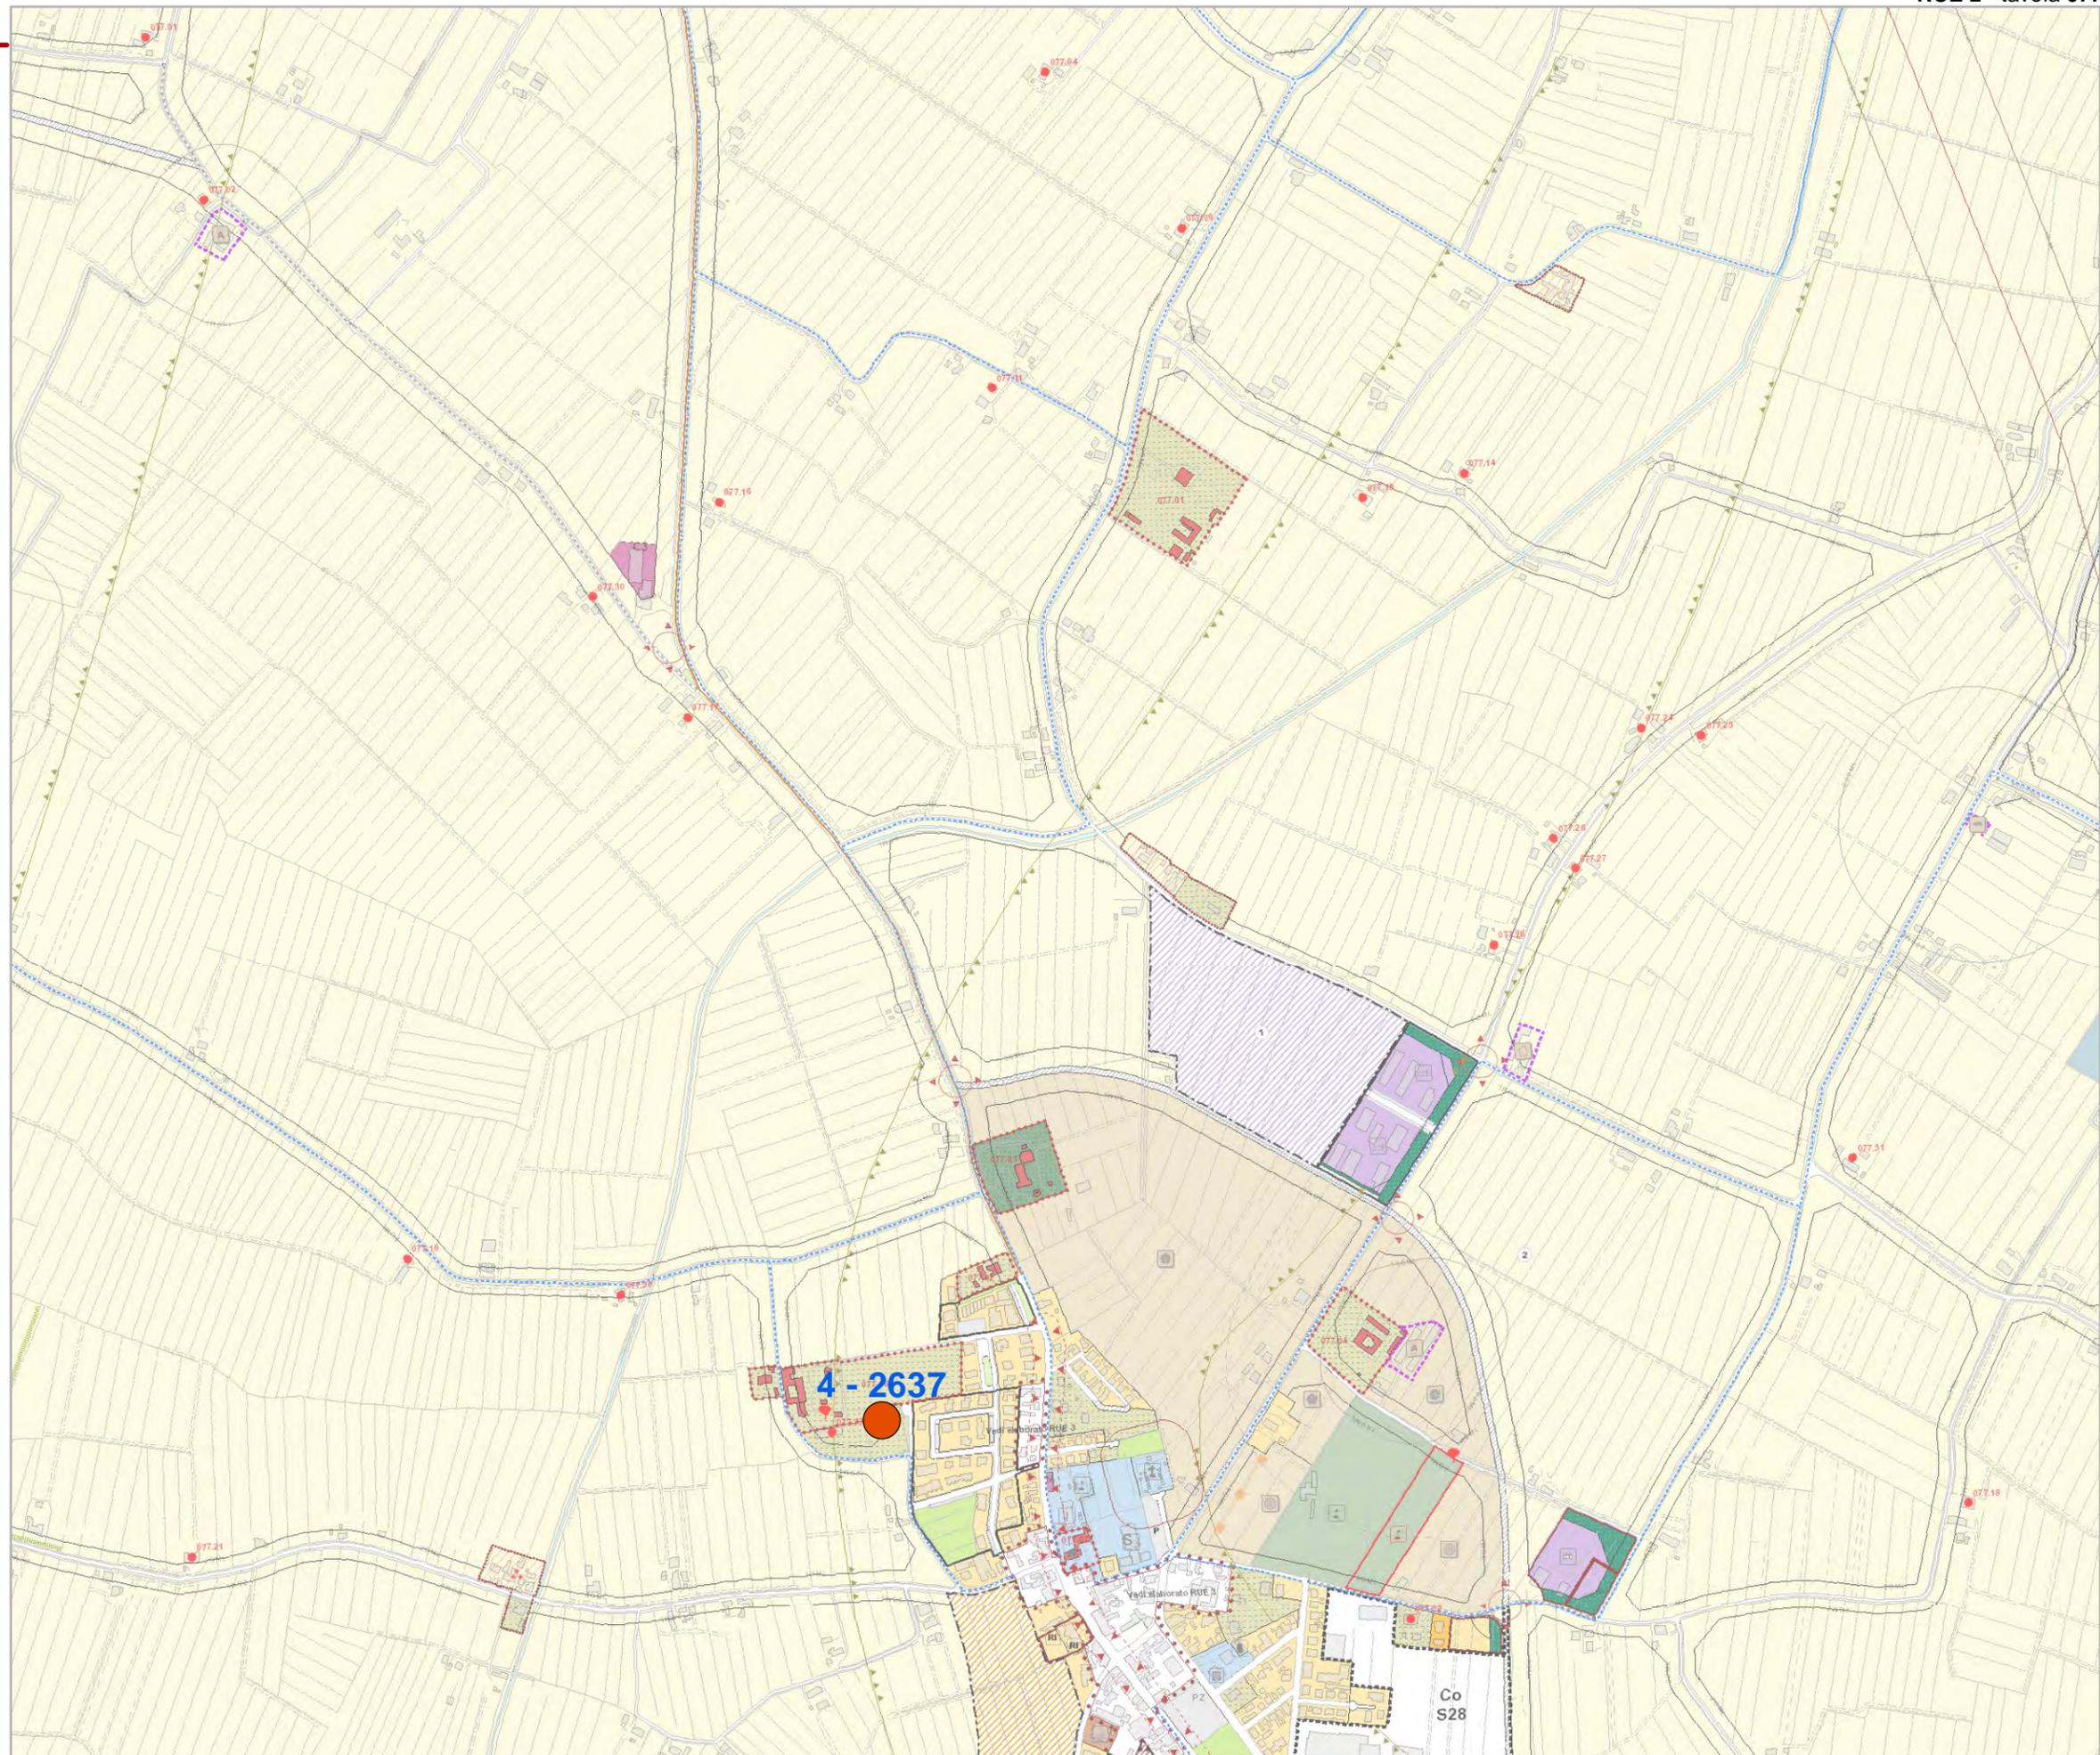

Comune di Ravenna

Area Economia e Territorio

Regolamento Urbanistico Edilizio


**Variante di Adeguamento
e Rettifica 2016**

Tavole di localizzazione delle osservazioni

RUE 2

Tavola **078****Legenda**

- 01 - Accolta
- 02 - Accolta in parte
- 03 - Non Accolta
- 04 - Non Ammissibile
- 05 - Si conferma la previsione

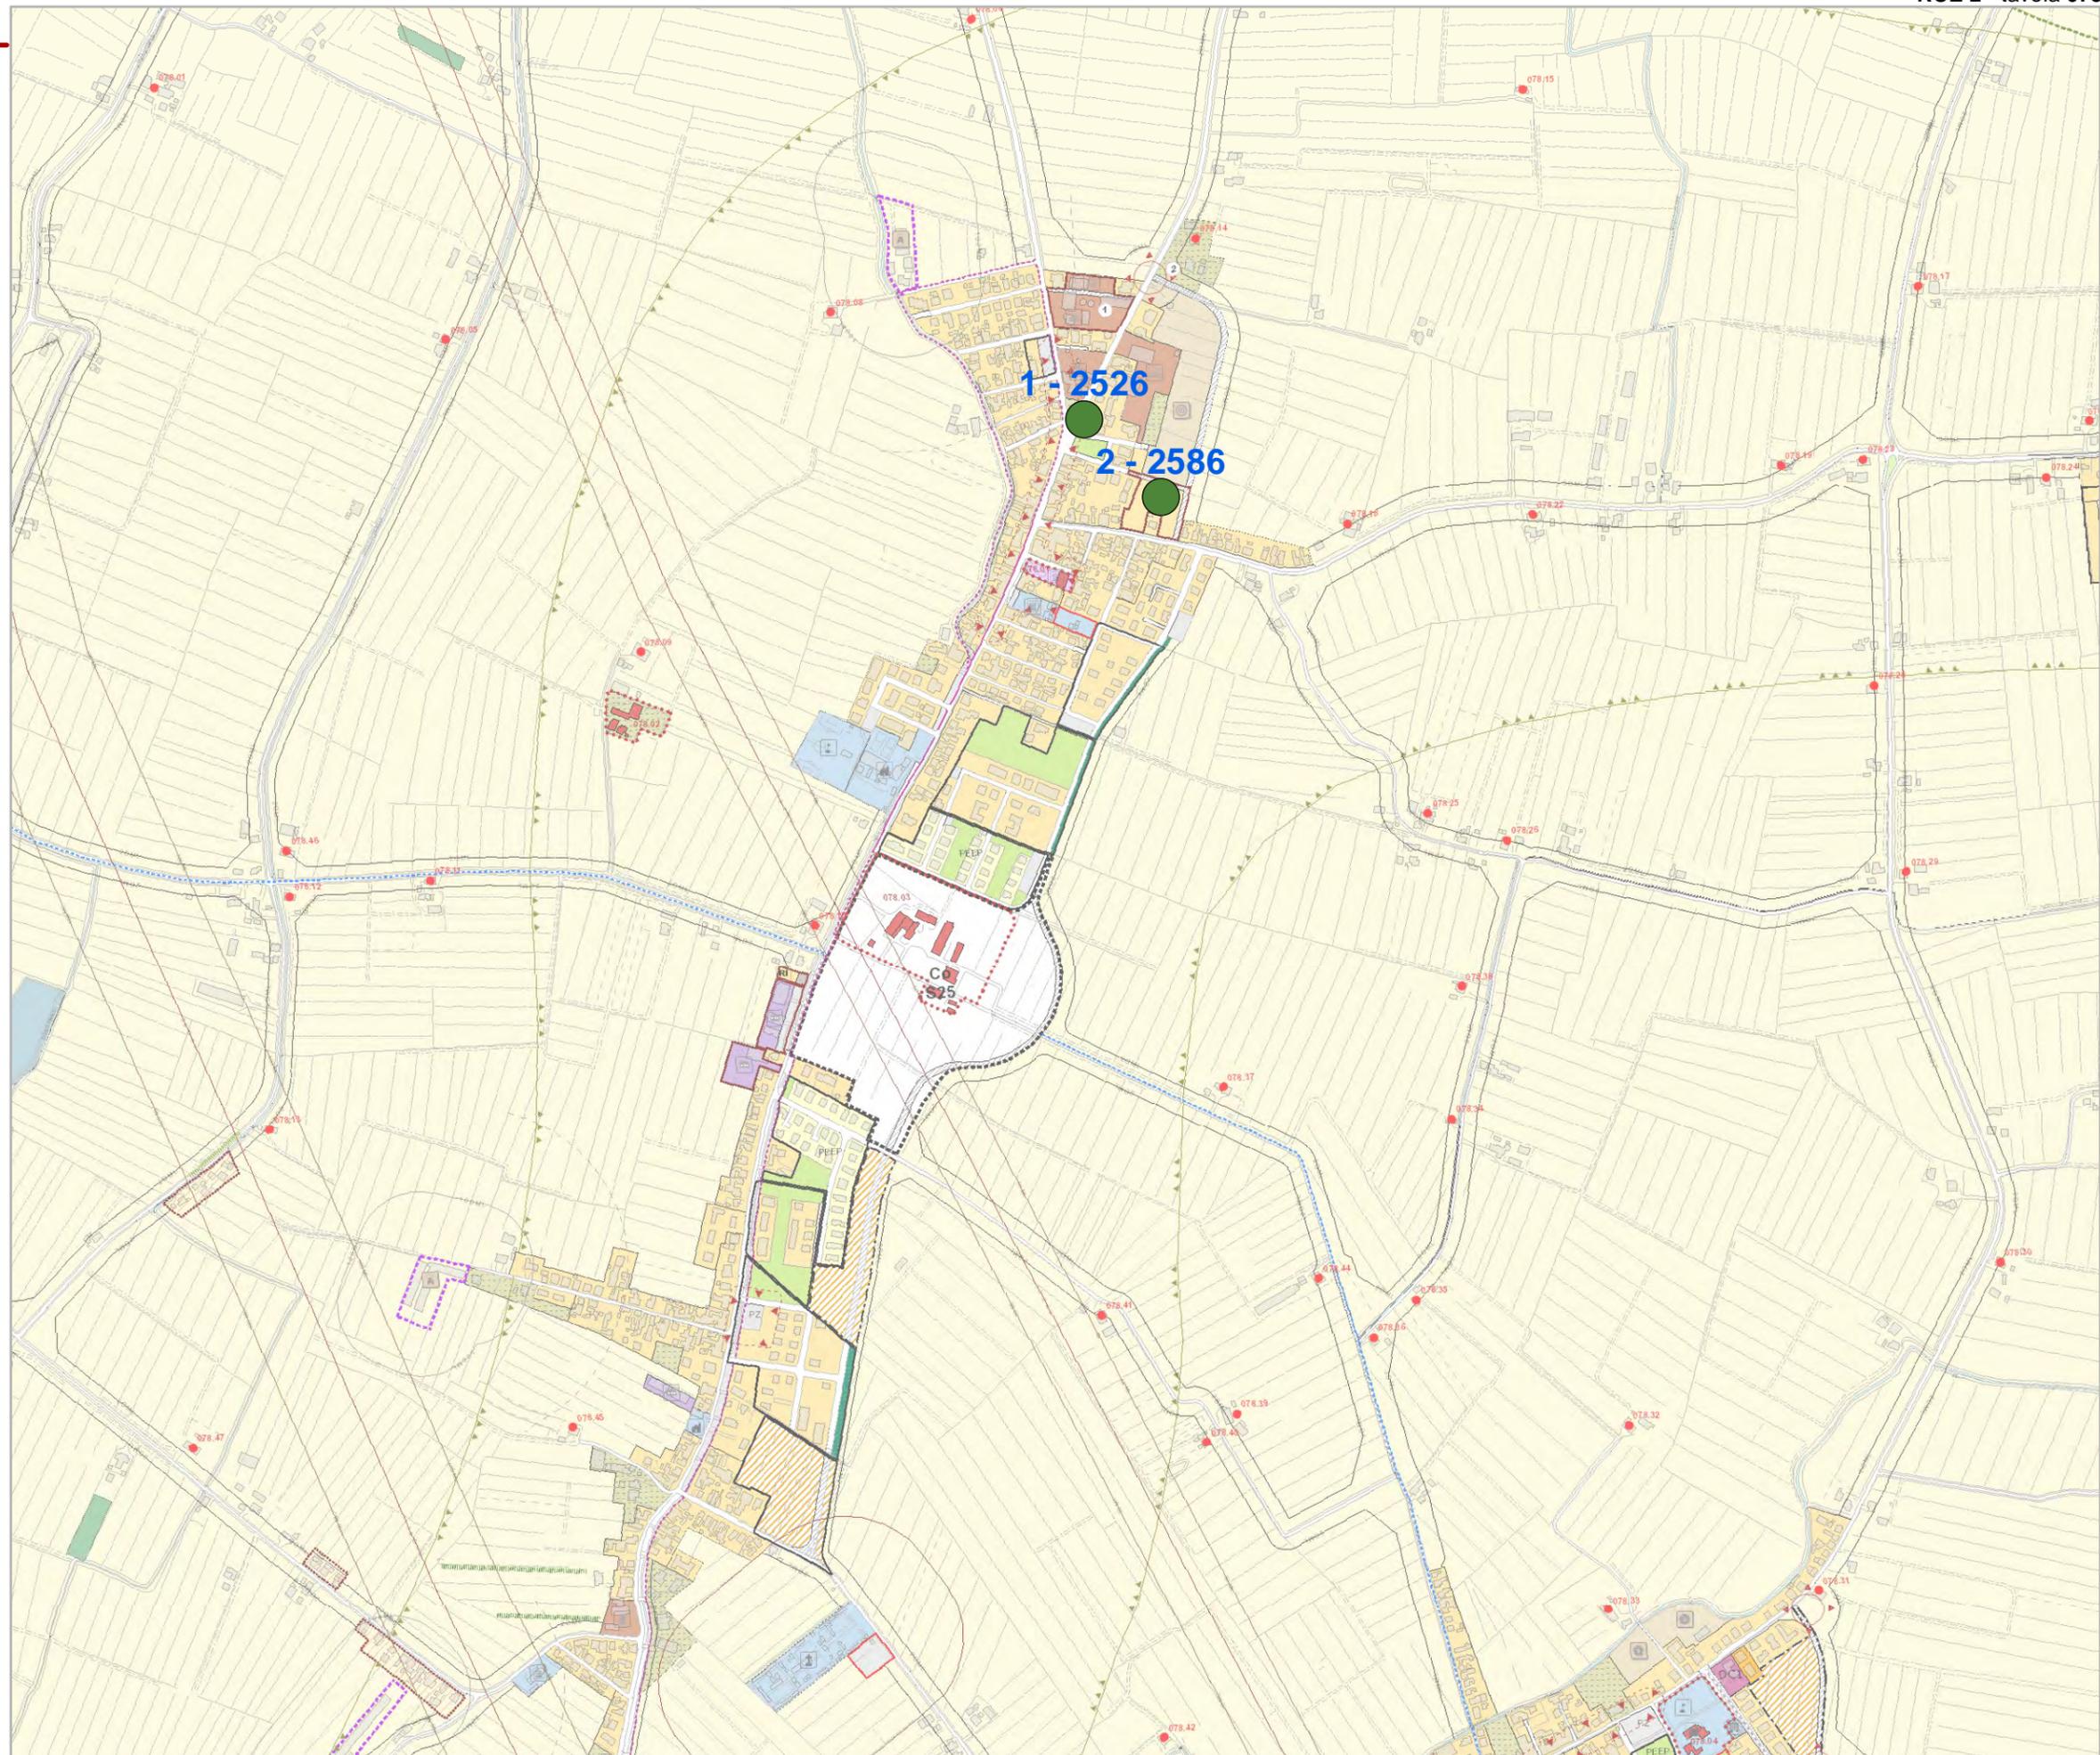

Comune di Ravenna

Area Economia e Territorio

Regolamento Urbanistico Edilizio

**Variante di Adeguamento
e Rettifica 2016**


Tavole di localizzazione delle osservazioni

RUE 2

Tavola **079**

Legenda

-  01 - Accolta
-  02 - Accolta in parte
-  03 - Non Accolta
-  04 - Non Ammissibile
-  05 - Si conferma la previsione

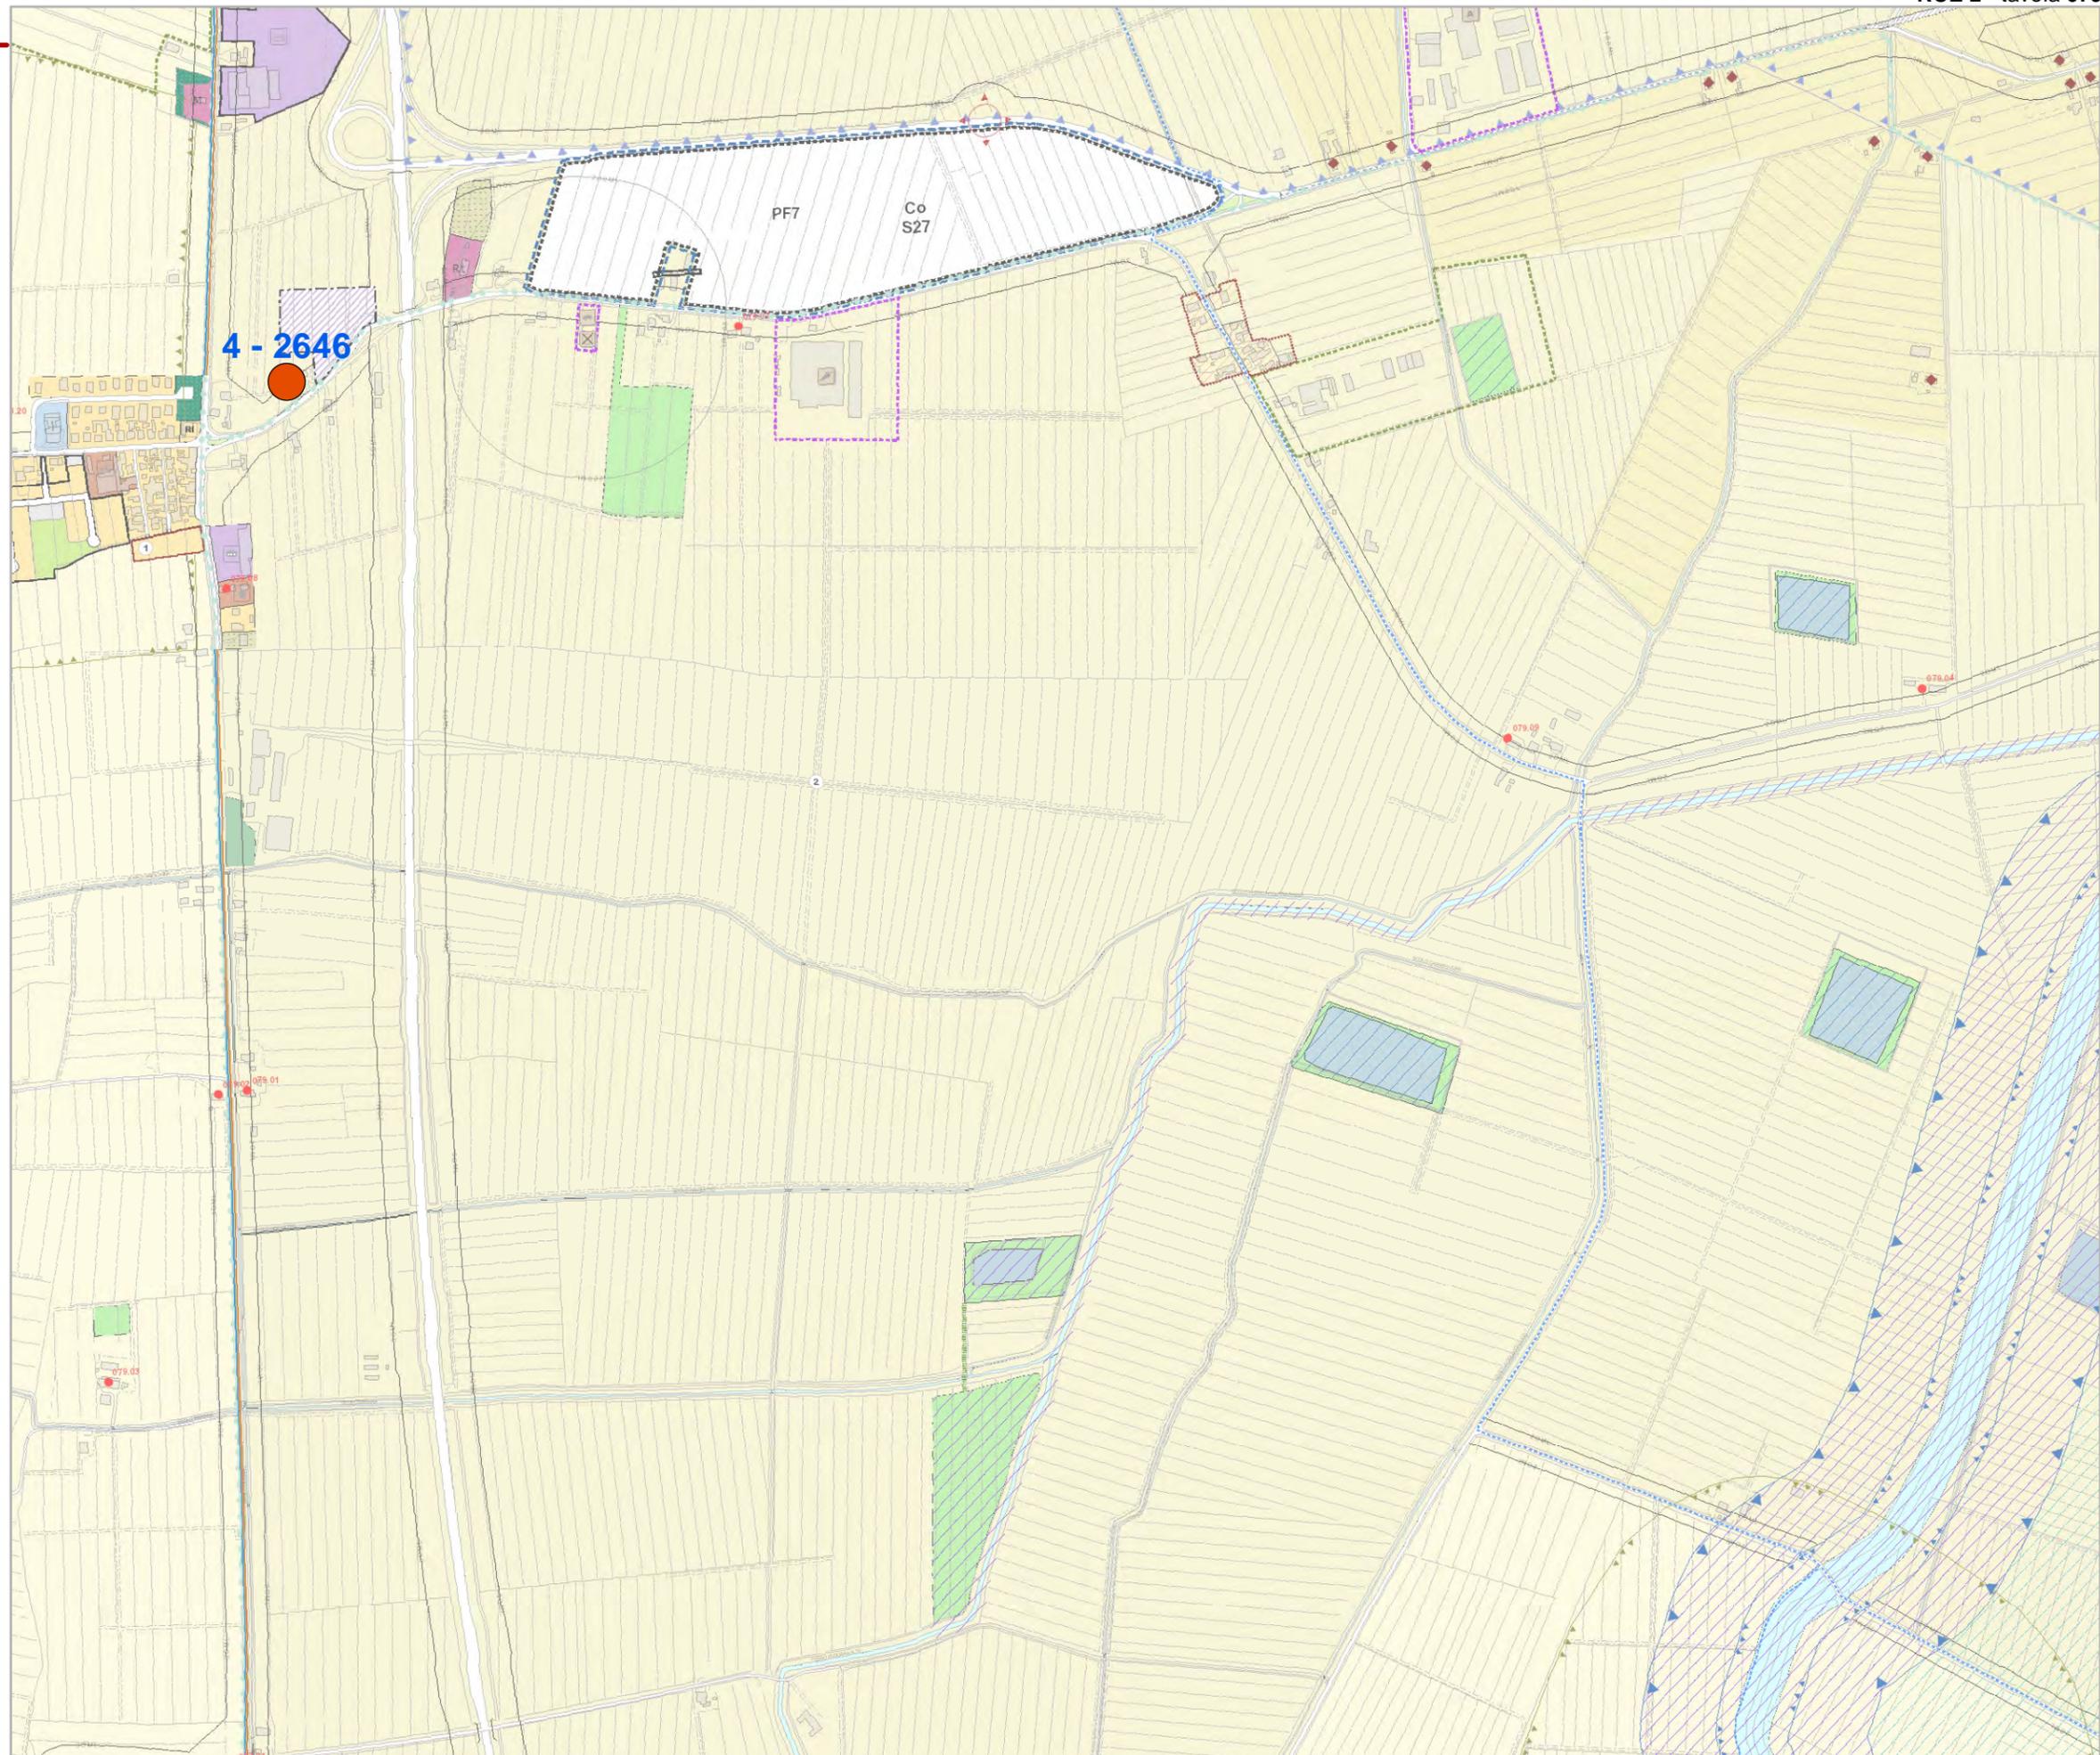

Comune di Ravenna

Area Economia e Territorio

Regolamento Urbanistico Edilizio

**Variante di Adeguamento
e Rettifica 2016**


Tavole di localizzazione delle osservazioni

RUE 2

Tavola 081

Legenda

-  01 - Accolta
-  02 - Accolta in parte
-  03 - Non Accolta
-  04 - Non Ammissibile
-  05 - Si conferma la previsione

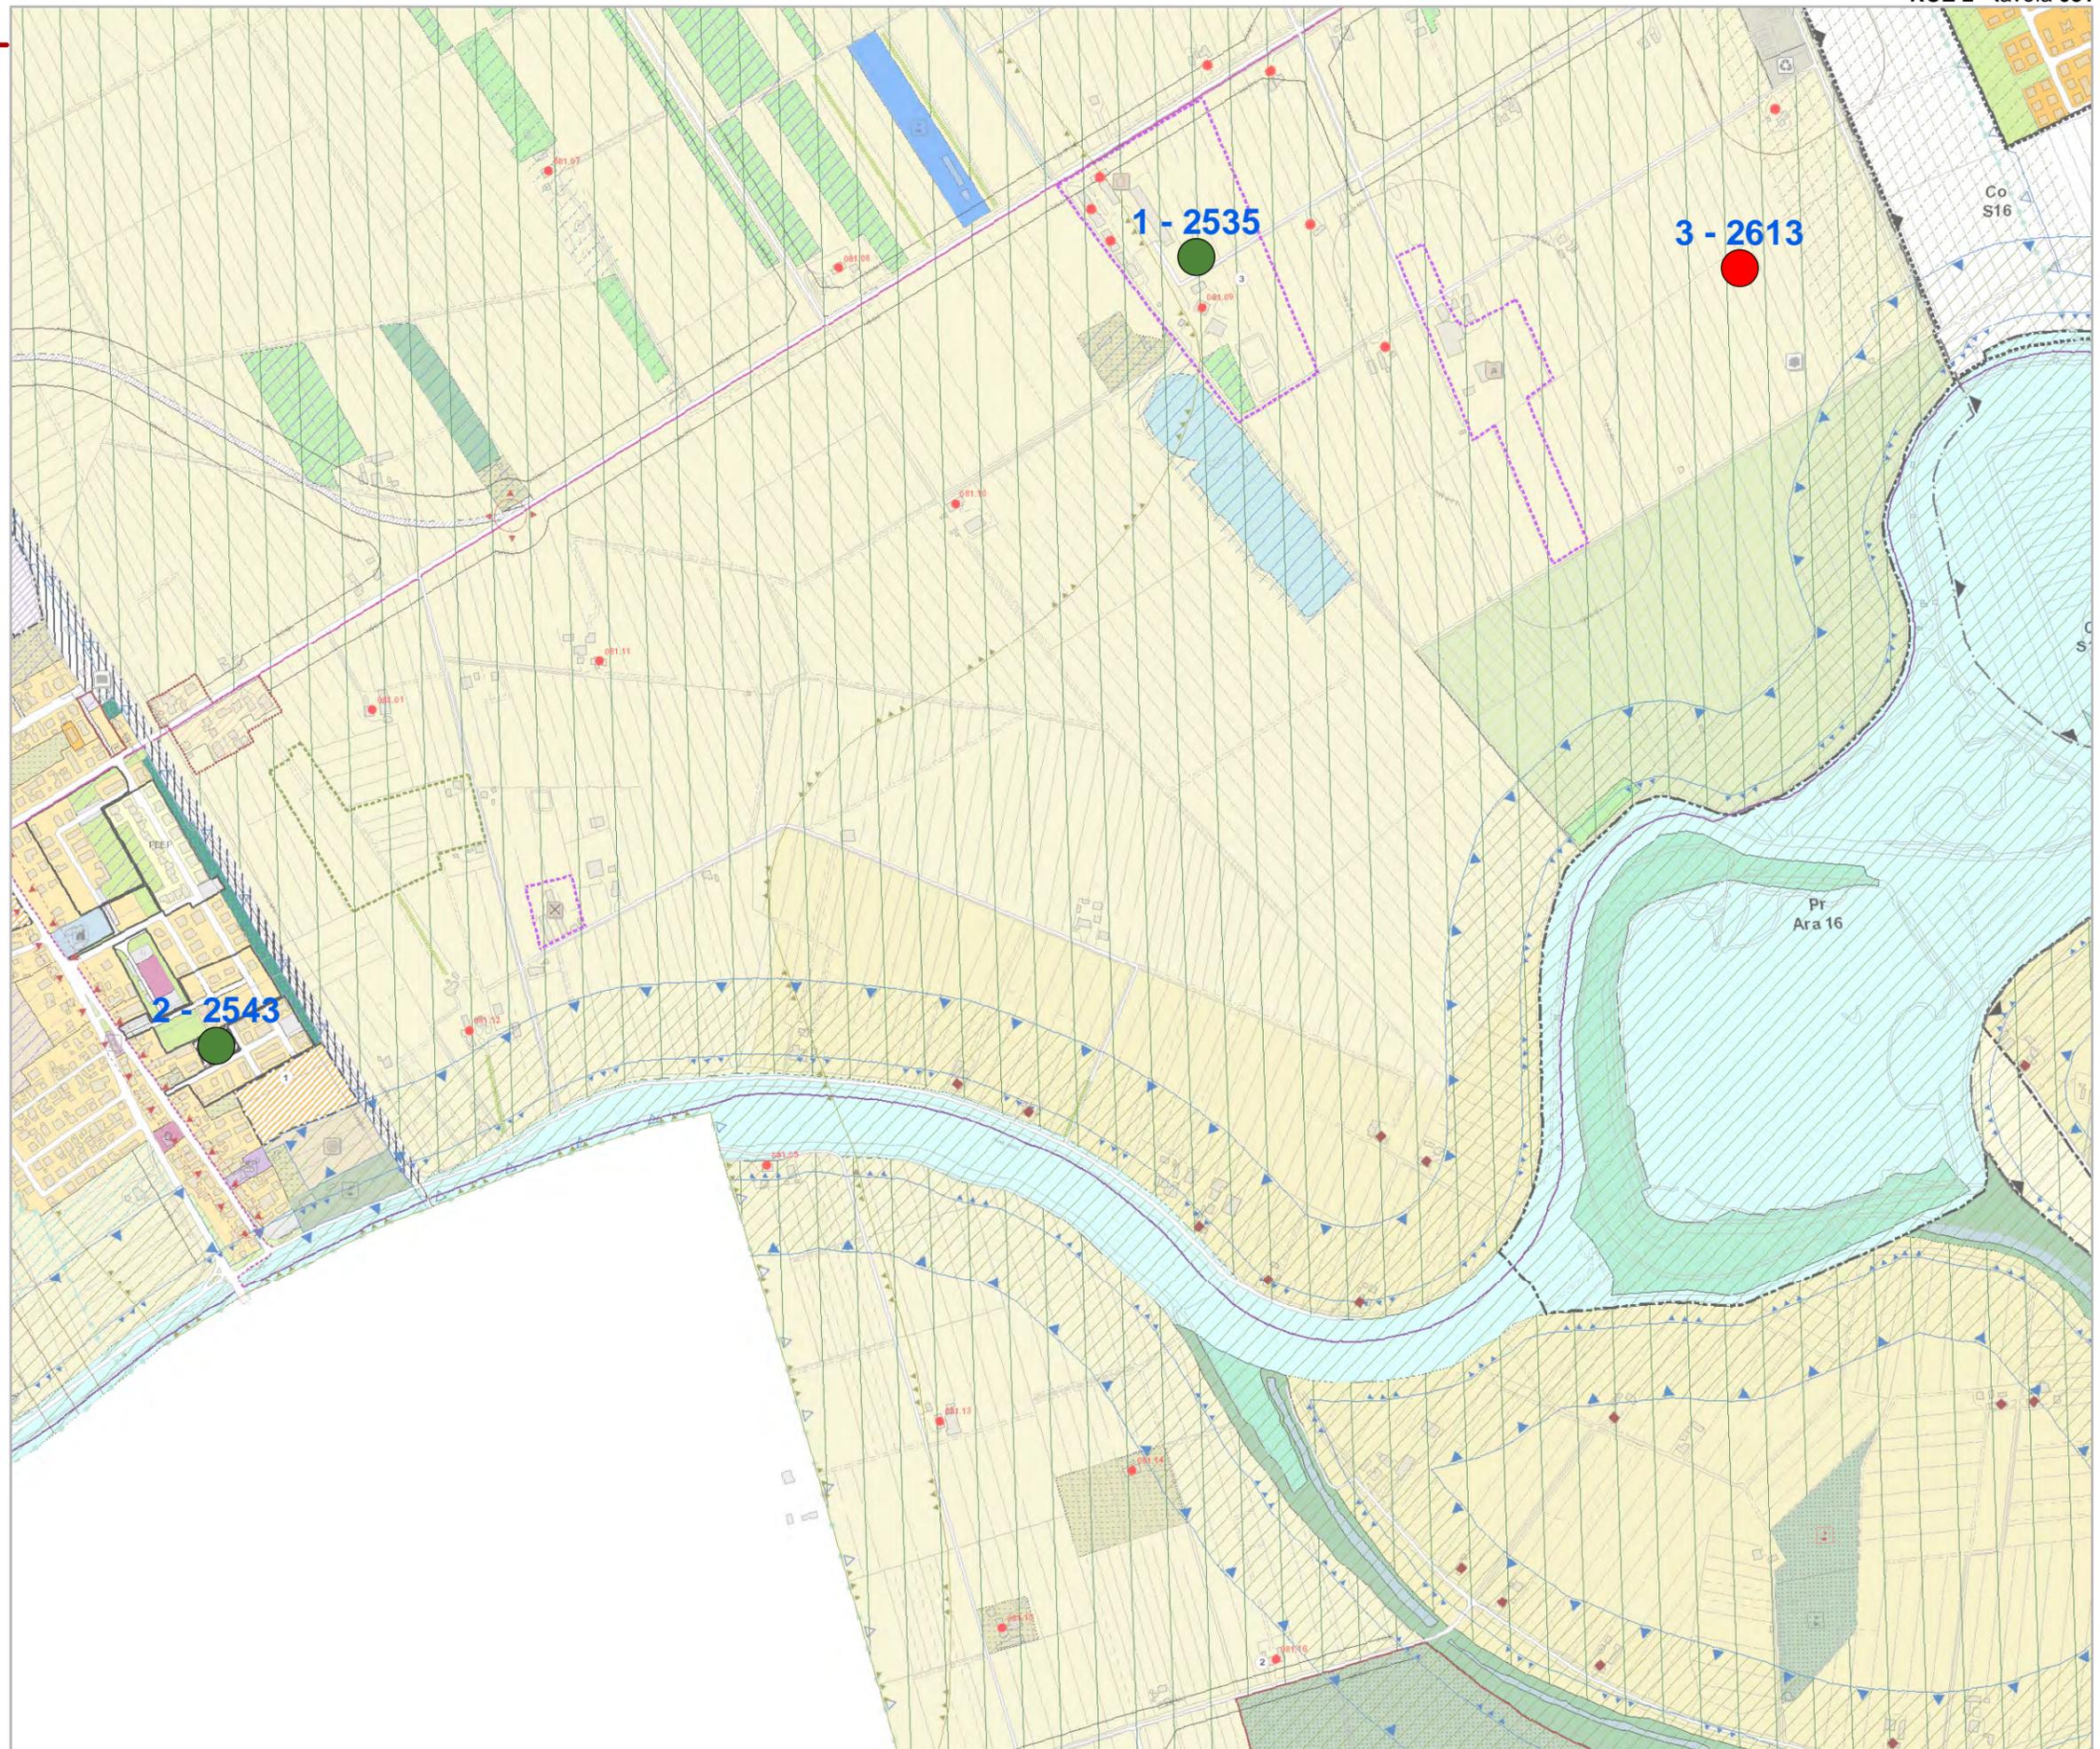

Comune di Ravenna

Area Economia e Territorio

Regolamento Urbanistico Edilizio

**Variante di Adeguamento
e Rettifica 2016**


Tavole di localizzazione delle osservazioni

RUE 2

Tavola **082**

Legenda

-  01 - Accolta
-  02 - Accolta in parte
-  03 - Non Accolta
-  04 - Non Ammissibile
-  05 - Si conferma la previsione

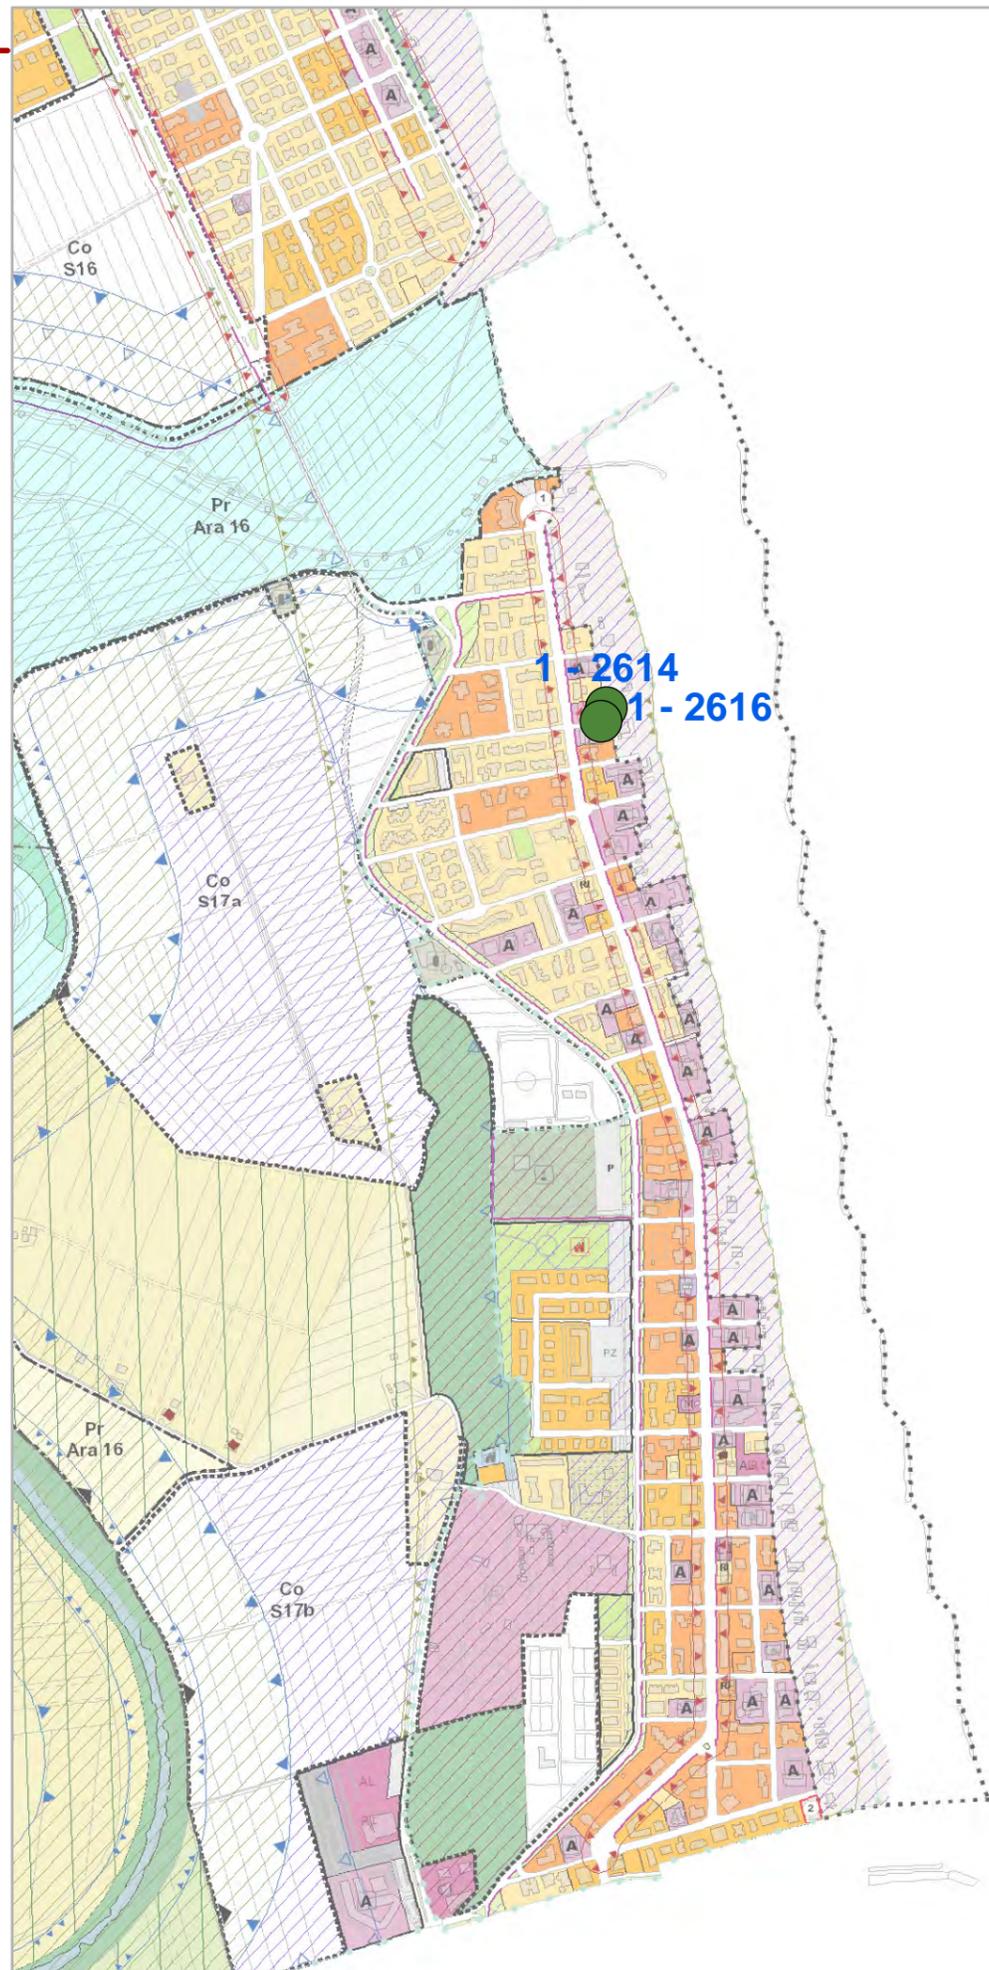

Comune di Ravenna

Area Economia e Territorio

Regolamento Urbanistico Edilizio

**Variante di Adeguamento
e Rettifica 2016**


Tavole di localizzazione delle osservazioni

RUE 2

Tavola 085

Legenda

- 01 - Accolta
- 02 - Accolta in parte
- 03 - Non Accolta
- 04 - Non Ammissibile
- 05 - Si conferma la previsione

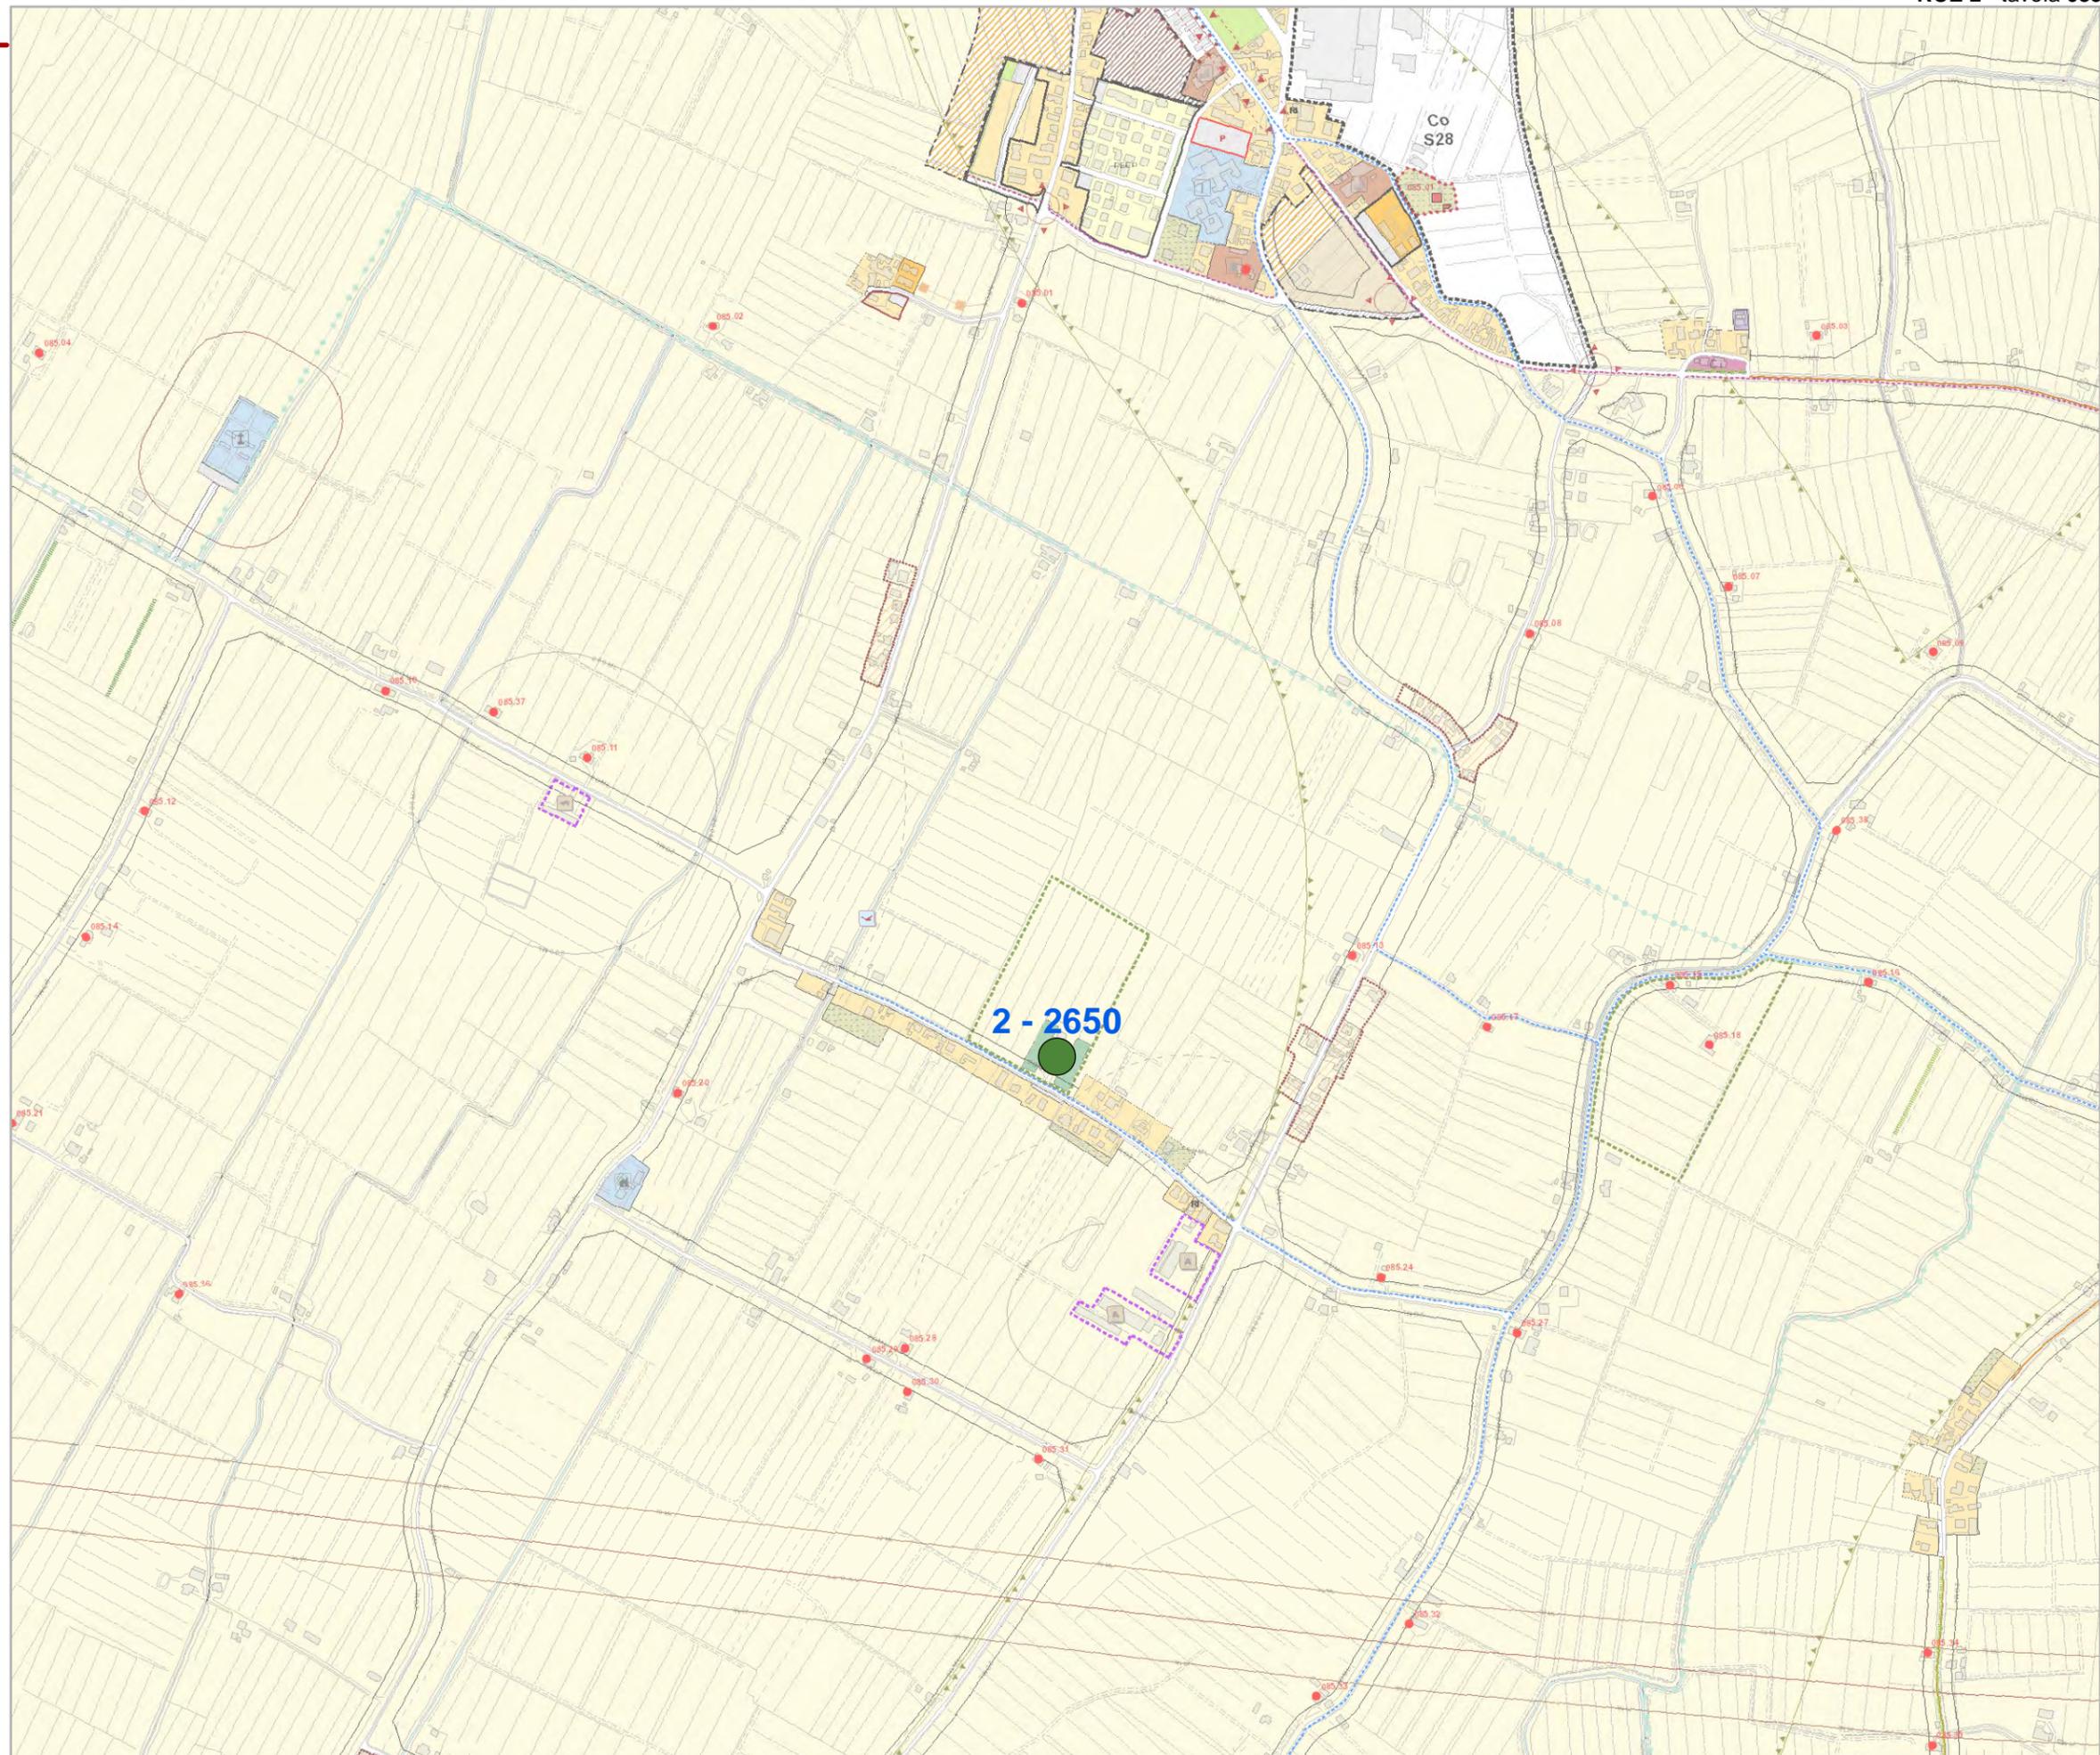

Comune di Ravenna

Area Economia e Territorio

Regolamento Urbanistico Edilizio

Variante di Adeguamento e Rettifica 2016


Tavole di localizzazione delle osservazioni

RUE 2

Tavola **086**

Legenda

- 01 - Accolta
- 02 - Accolta in parte
- 03 - Non Accolta
- 04 - Non Ammissibile
- 05 - Si conferma la previsione

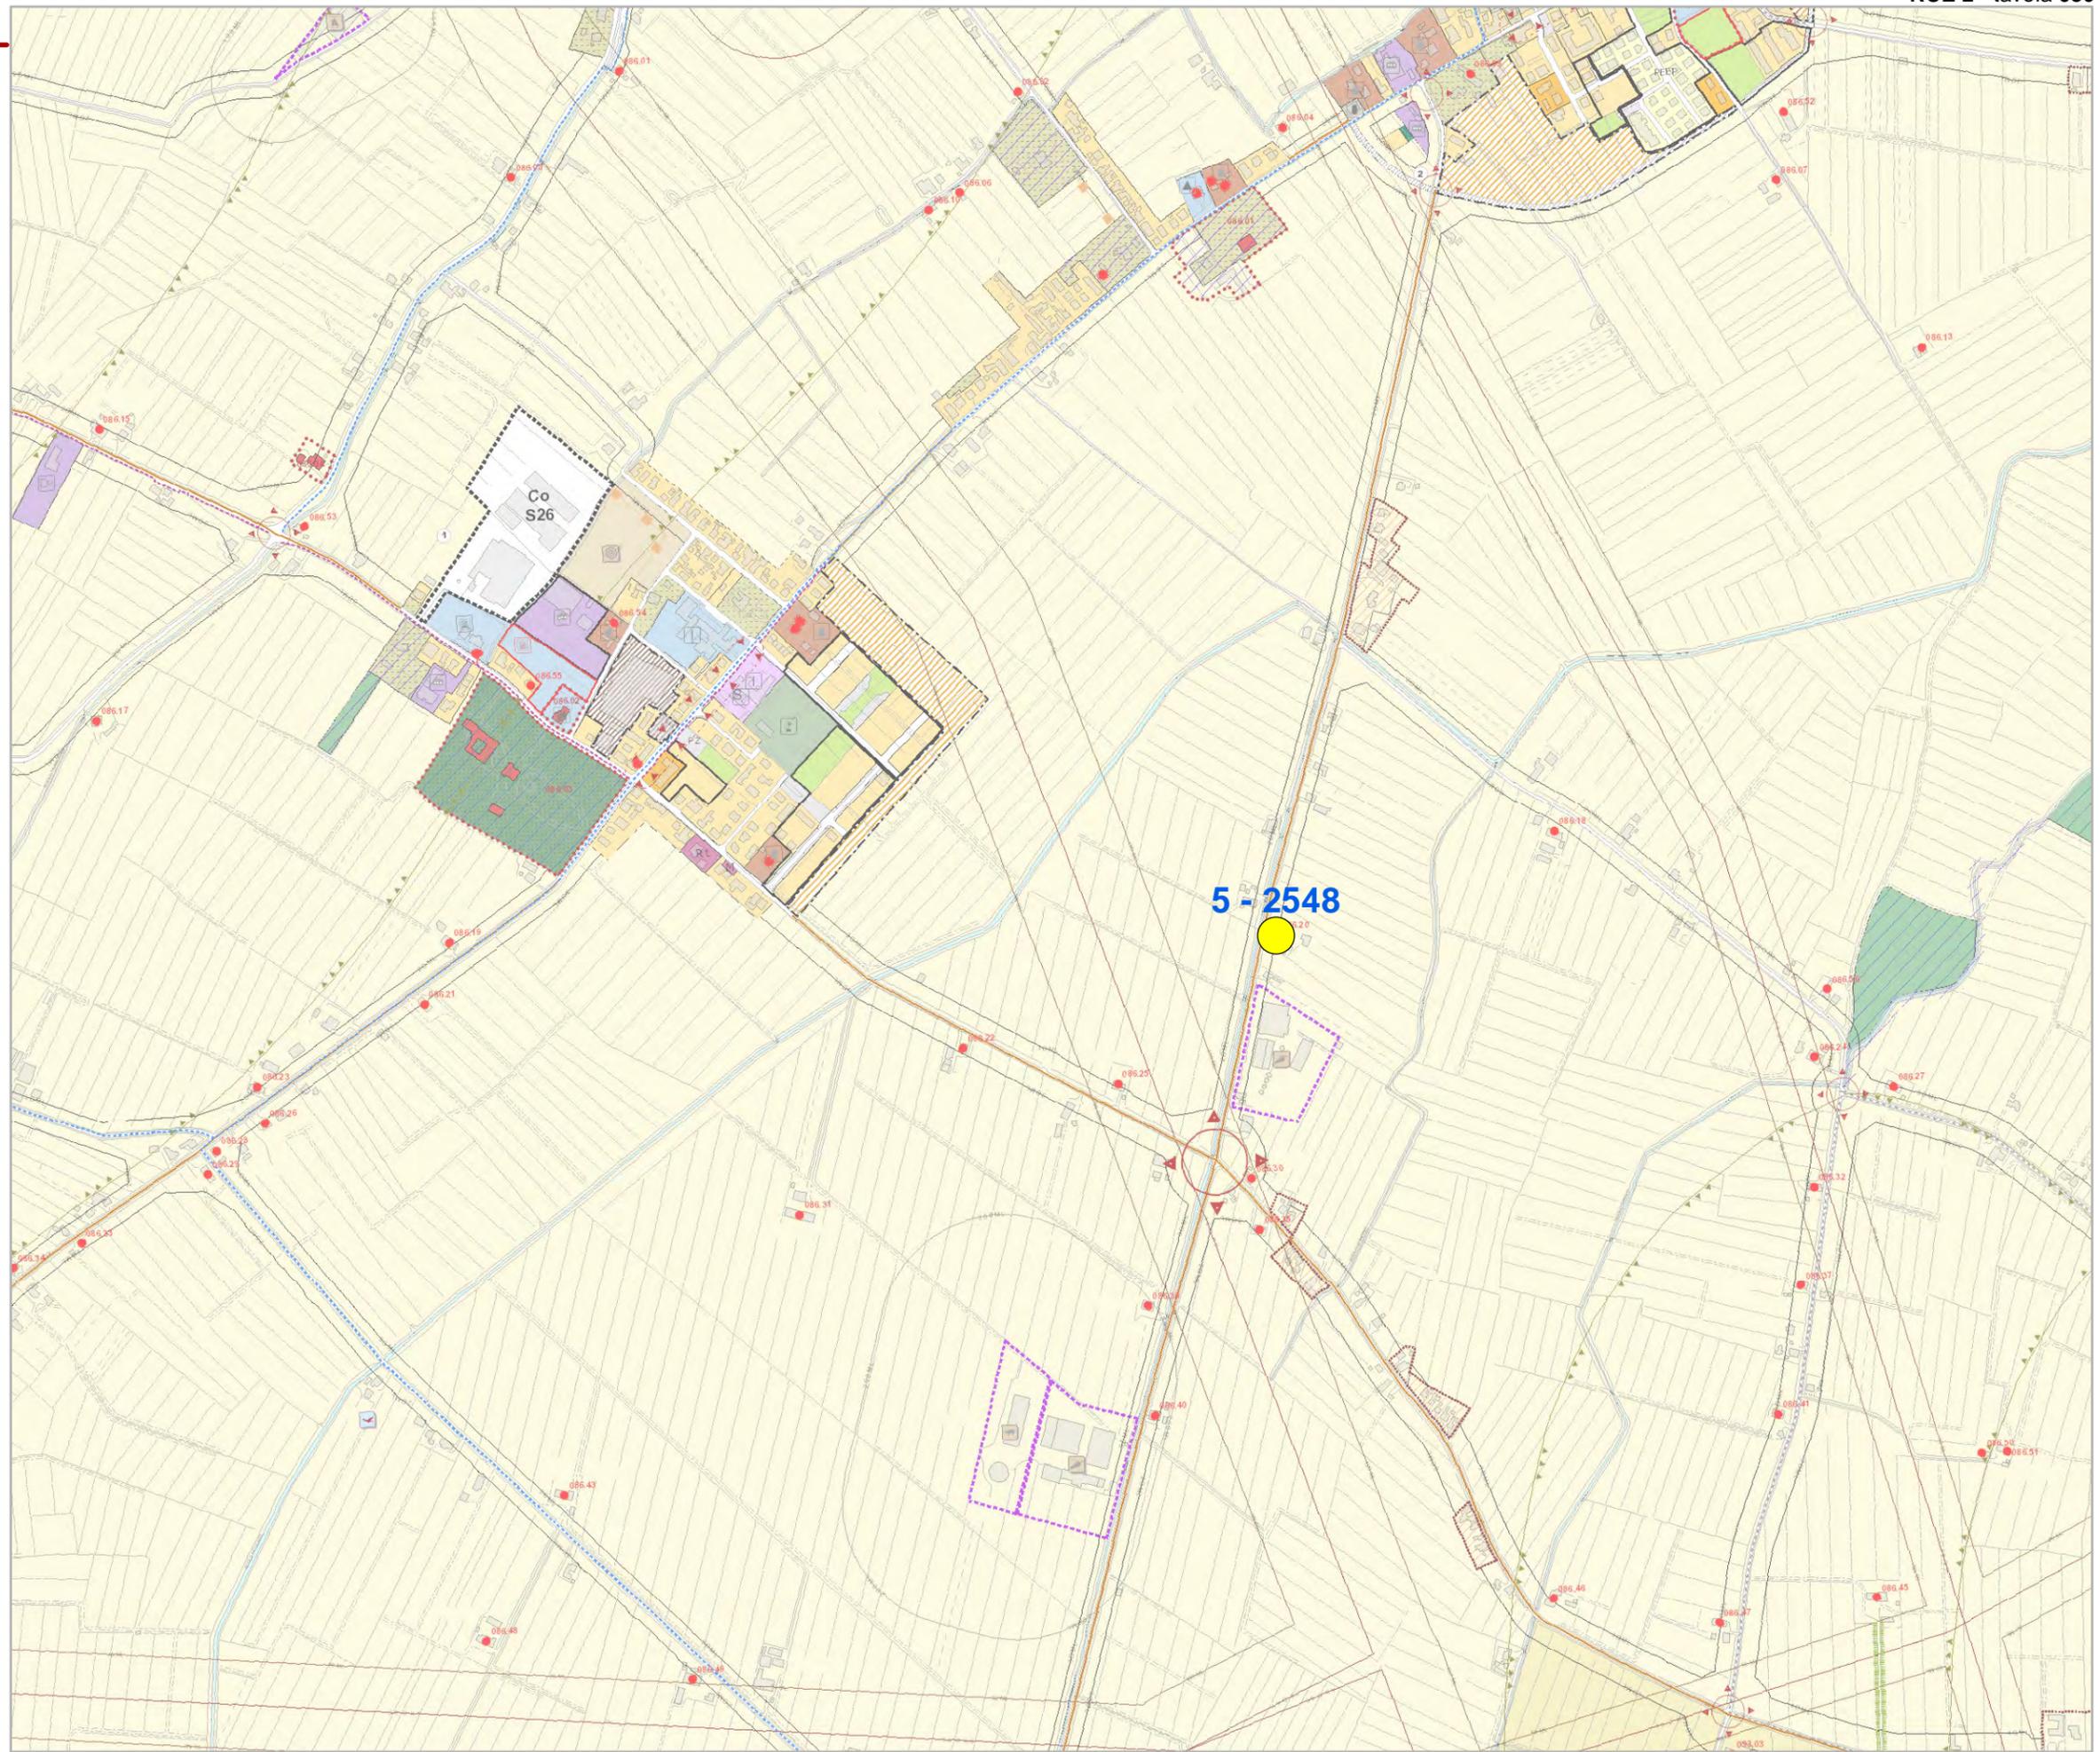

Comune di Ravenna

Area Economia e Territorio

Regolamento Urbanistico Edilizio

**Variante di Adeguamento
e Rettifica 2016**


Tavole di localizzazione delle osservazioni

RUE 2

Tavola **089**

Legenda

-  01 - Accolta
-  02 - Accolta in parte
-  03 - Non Accolta
-  04 - Non Ammissibile
-  05 - Si conferma la previsione

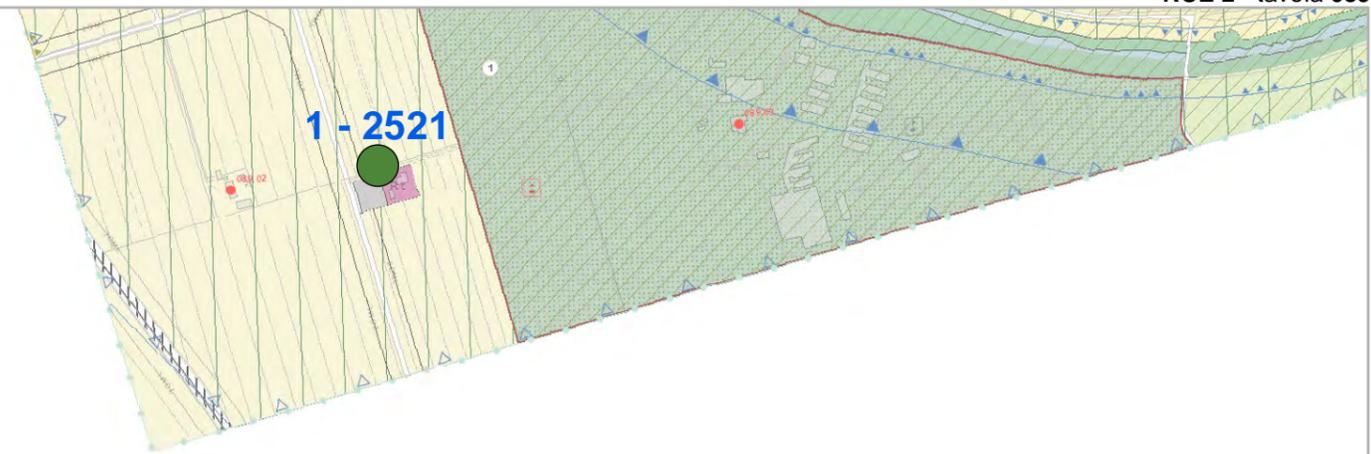

Comune di Ravenna

Area Economia e Territorio

Regolamento Urbanistico Edilizio

Variante di Adeguamento e Rettifica 2016


Tavole di localizzazione delle osservazioni

RUE 2

Tavola 092

Legenda

-  01 - Accolta
-  02 - Accolta in parte
-  03 - Non Accolta
-  04 - Non Ammissibile
-  05 - Si conferma la previsione

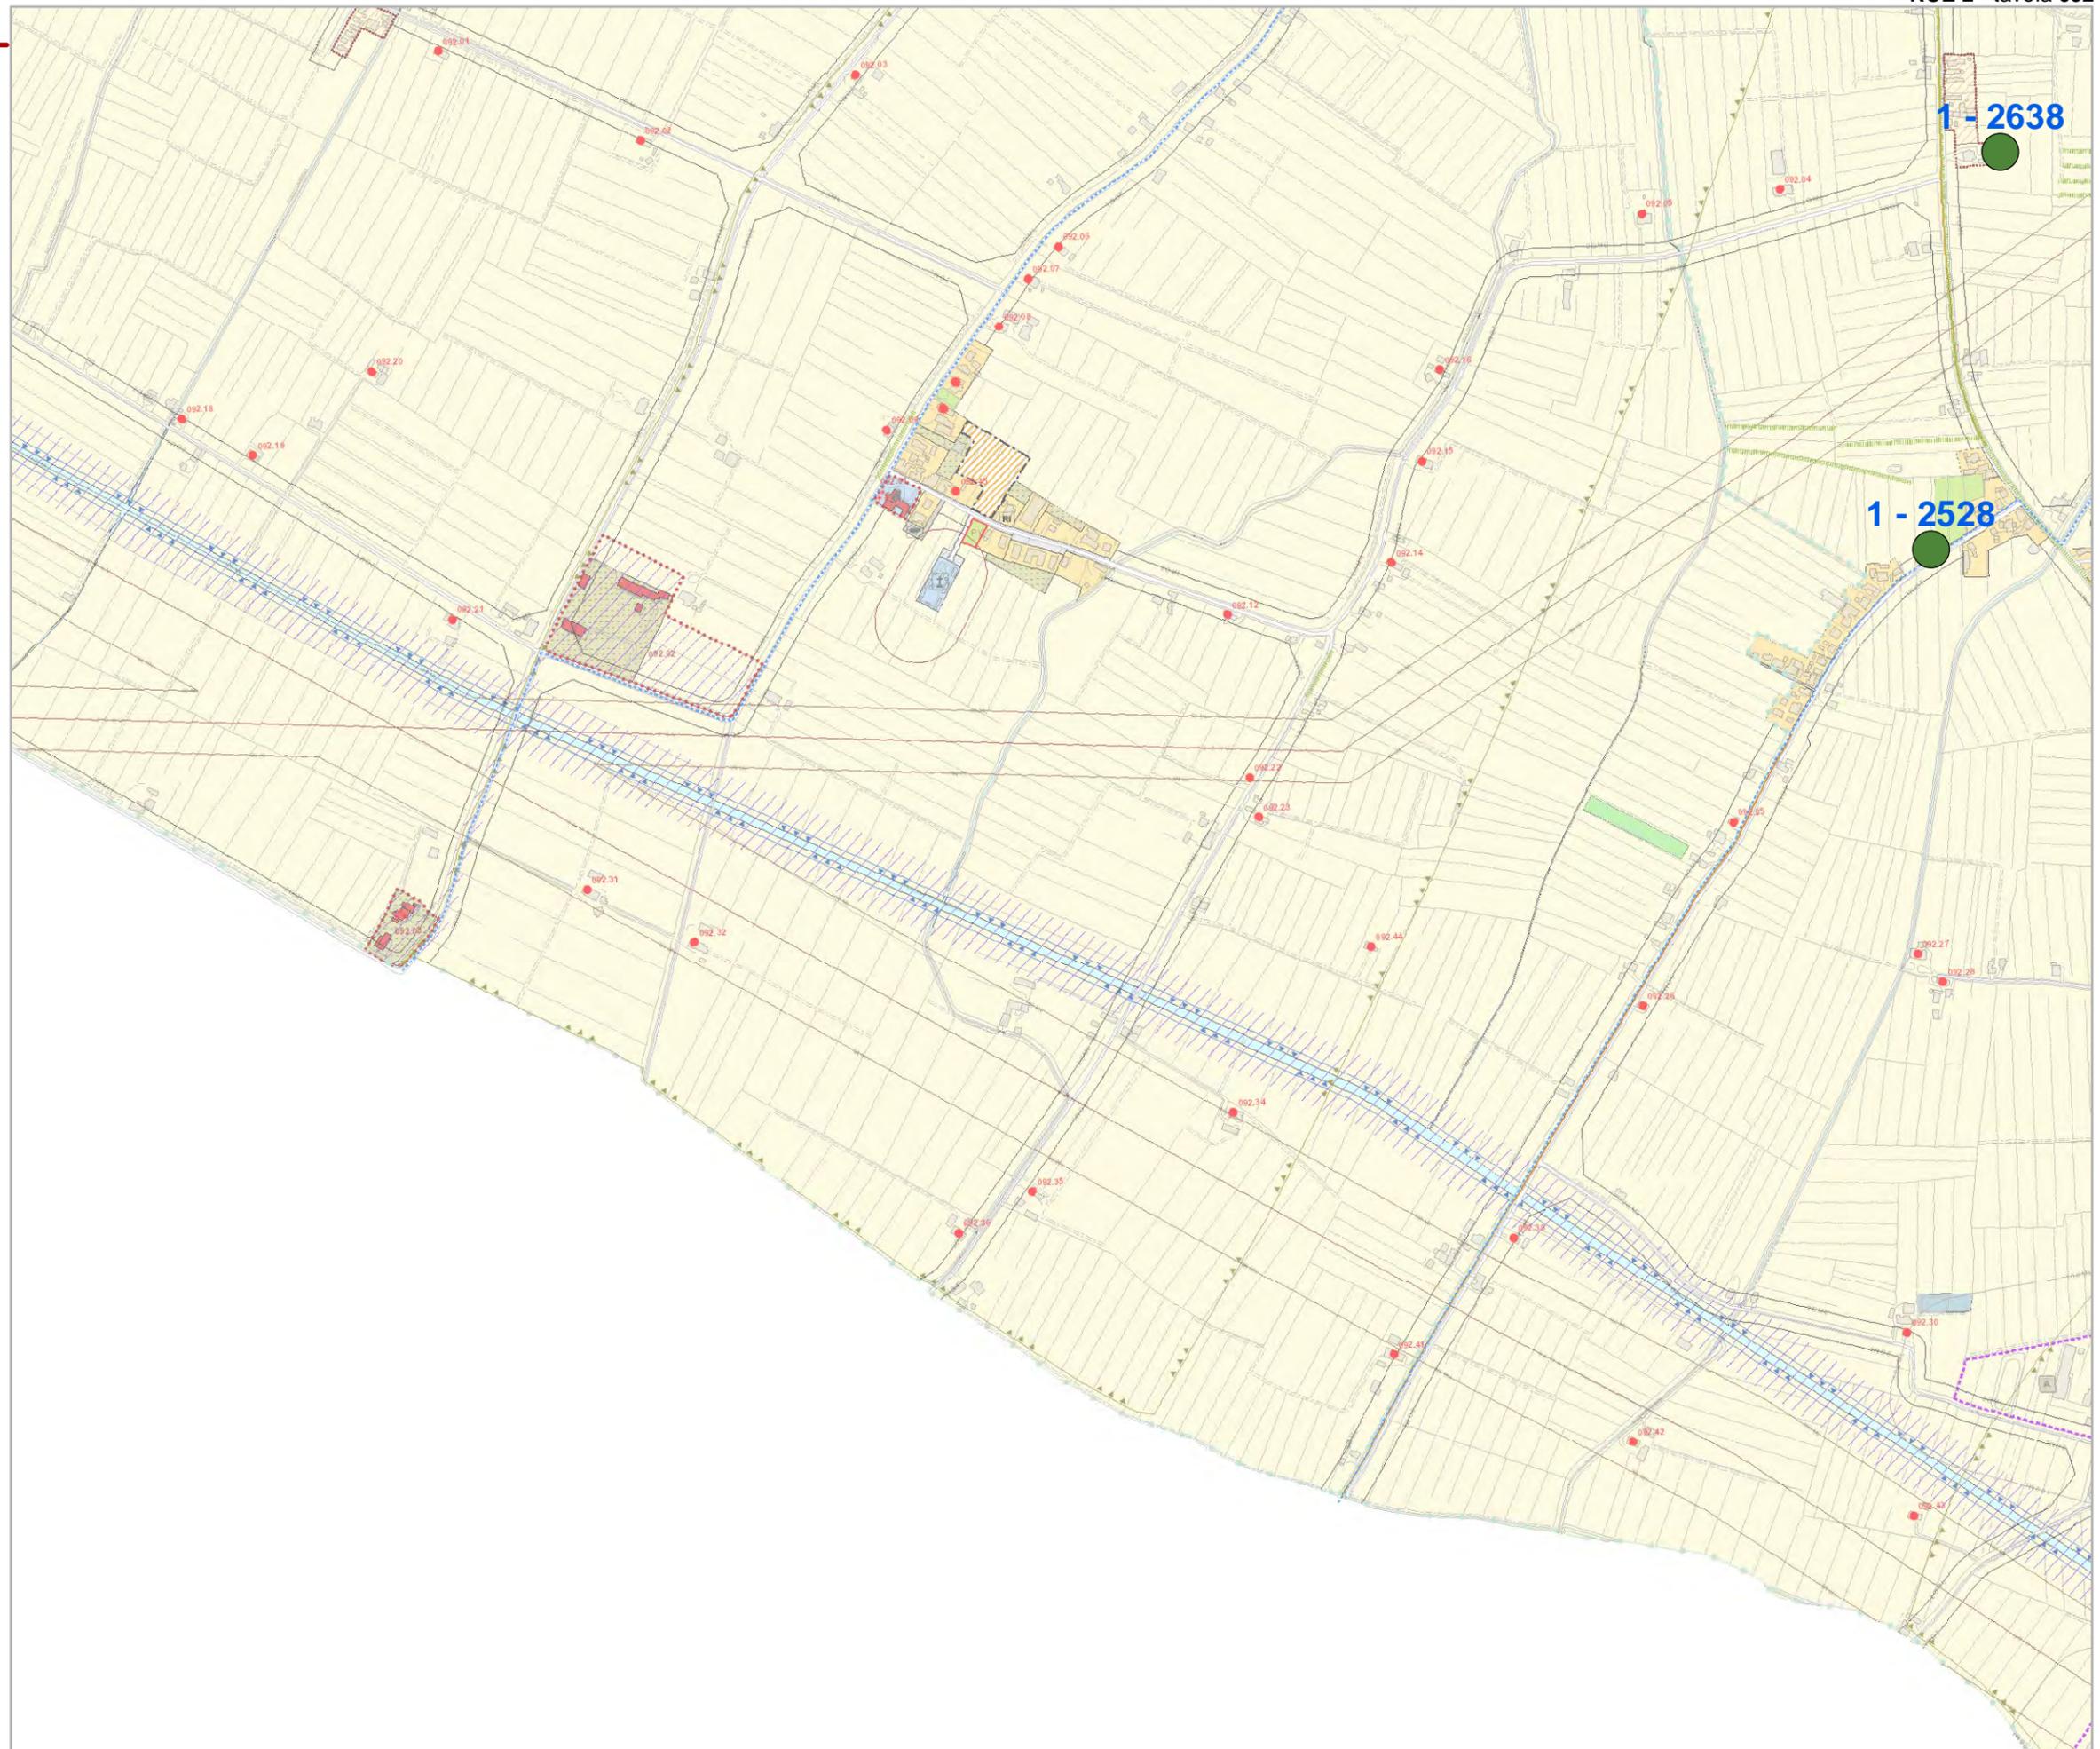

Comune di Ravenna

Area Economia e Territorio

Regolamento Urbanistico Edilizio

Variante di Adeguamento e Rettifica 2016


Tavole di localizzazione delle osservazioni

RUE 2

Tavola 094

Legenda

-  01 - Accolta
-  02 - Accolta in parte
-  03 - Non Accolta
-  04 - Non Ammissibile
-  05 - Si conferma la previsione

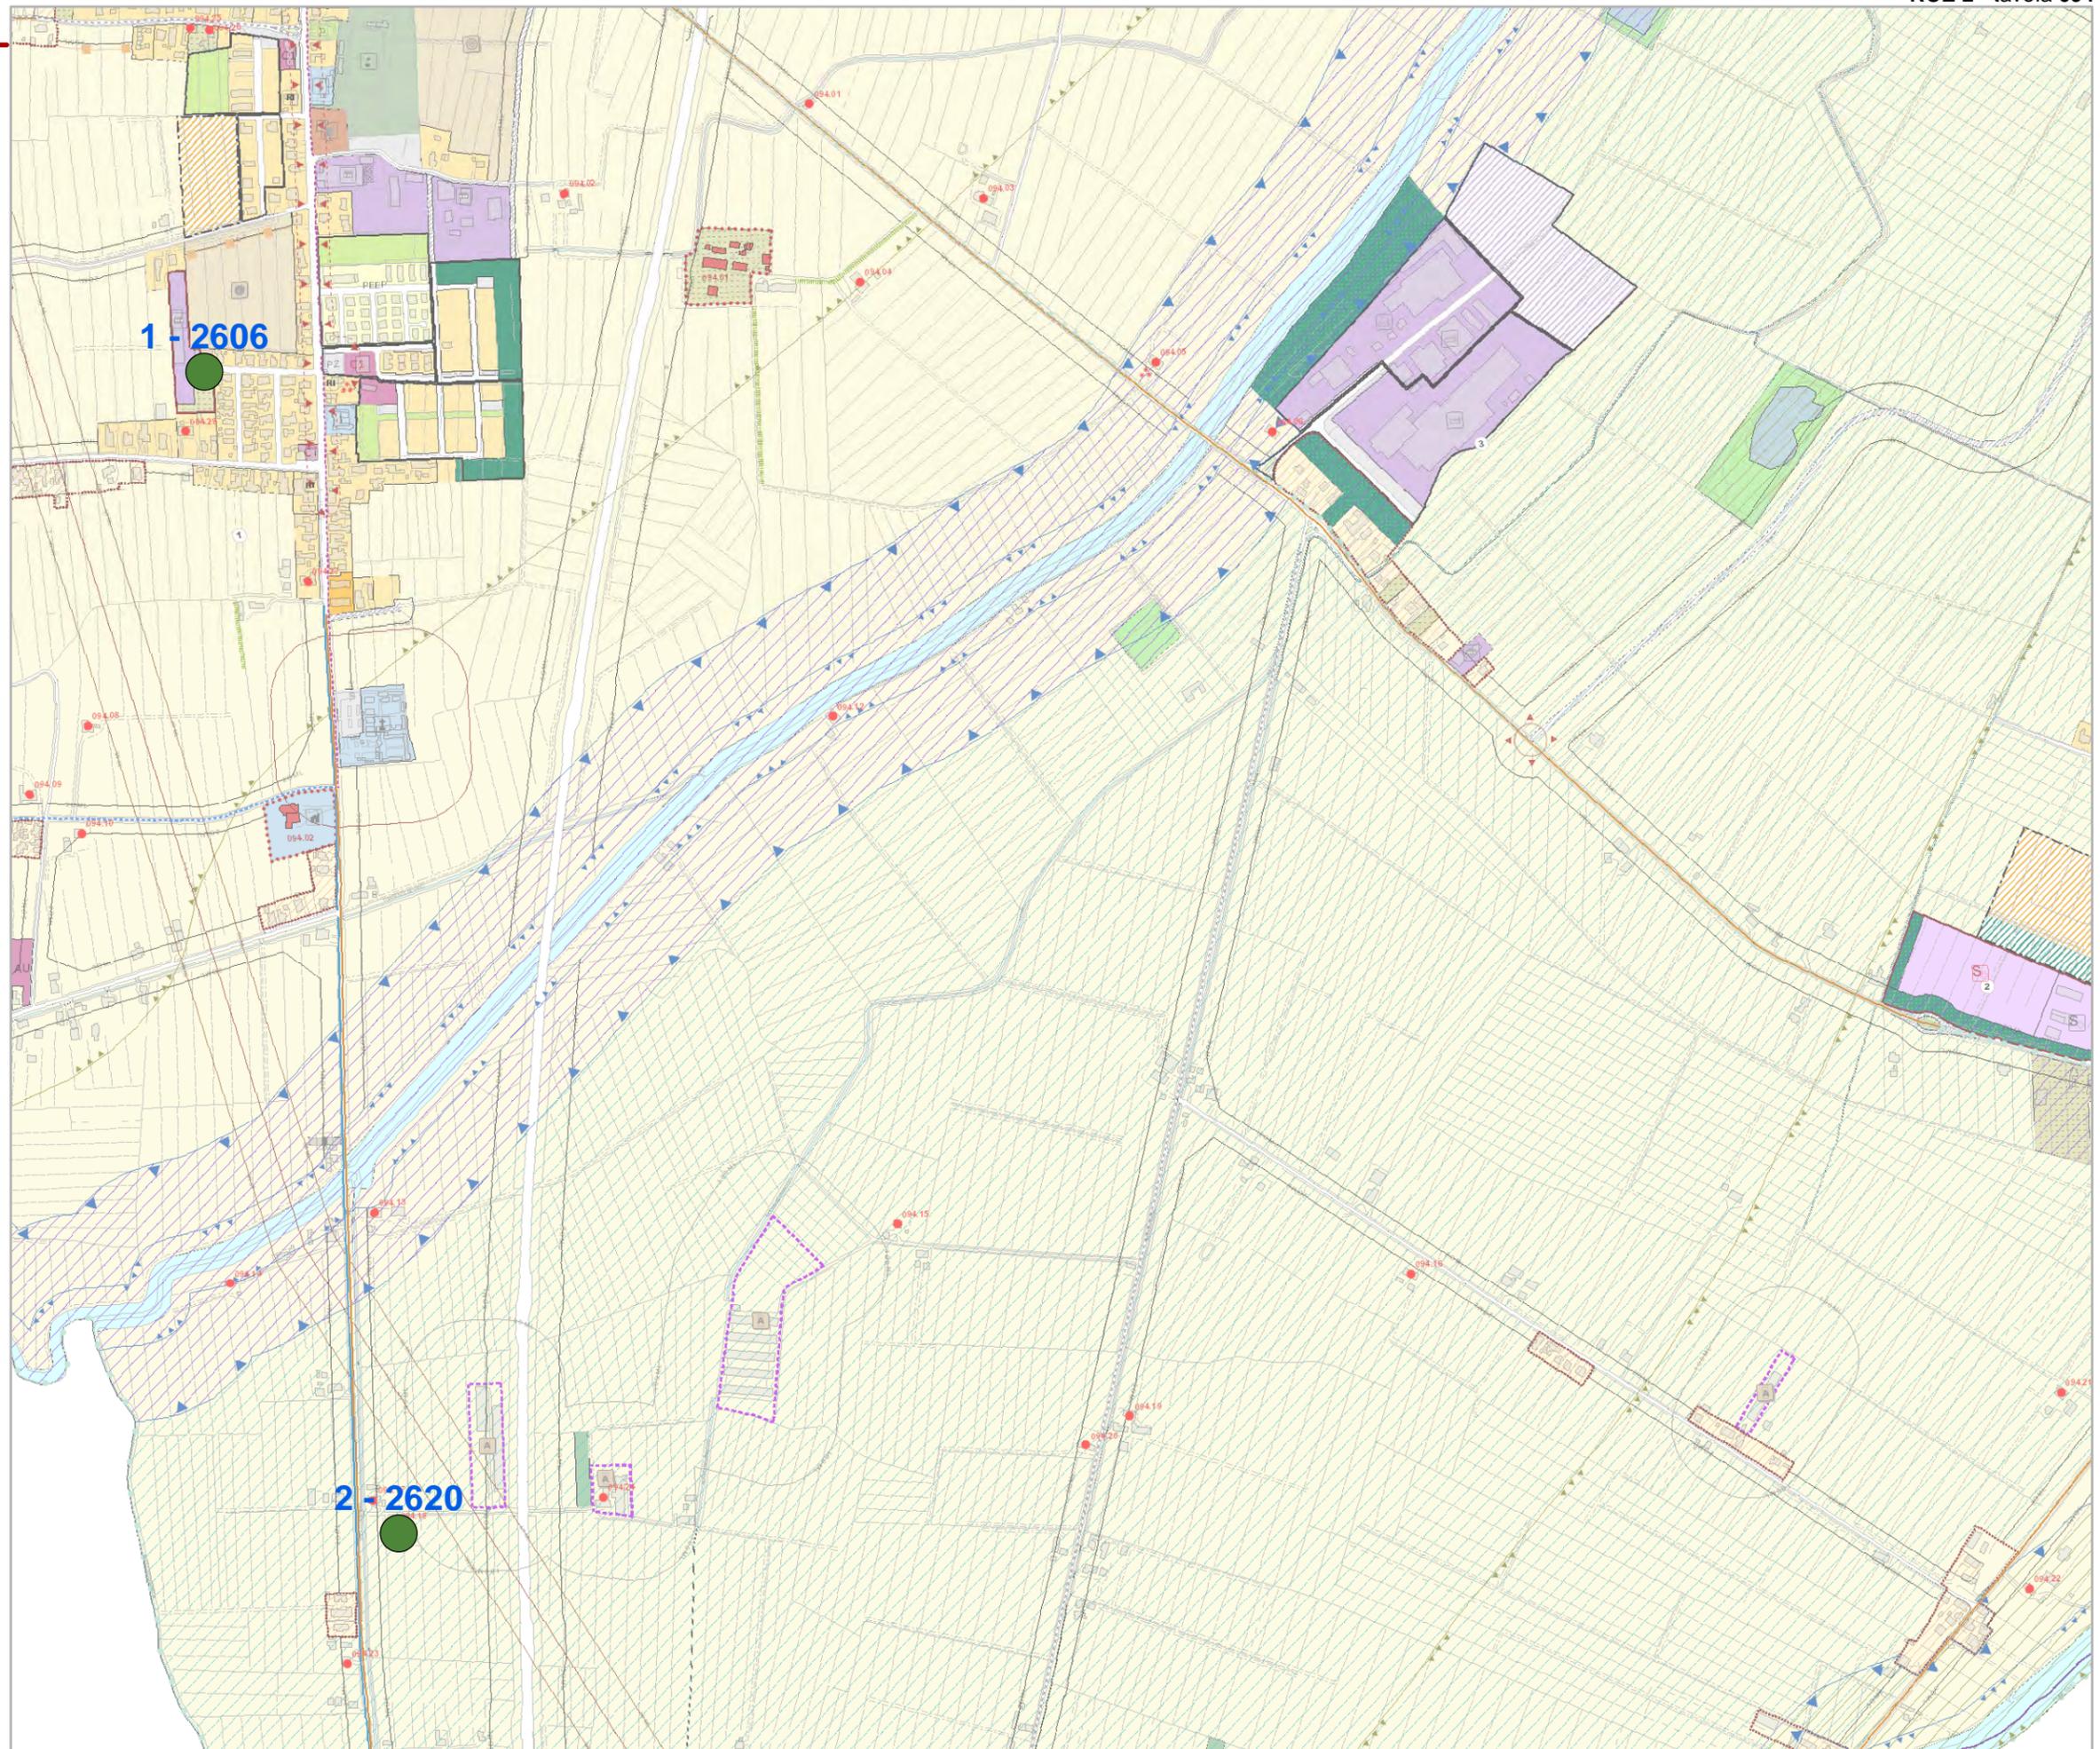

Comune di Ravenna

Area Economia e Territorio

Regolamento Urbanistico Edilizio

Variante di Adeguamento e Rettifica 2016


Tavole di localizzazione delle osservazioni

RUE 2

Tavola 095

Legenda

- 01 - Accolta
- 02 - Accolta in parte
- 03 - Non Accolta
- 04 - Non Ammissibile
- 05 - Si conferma la previsione

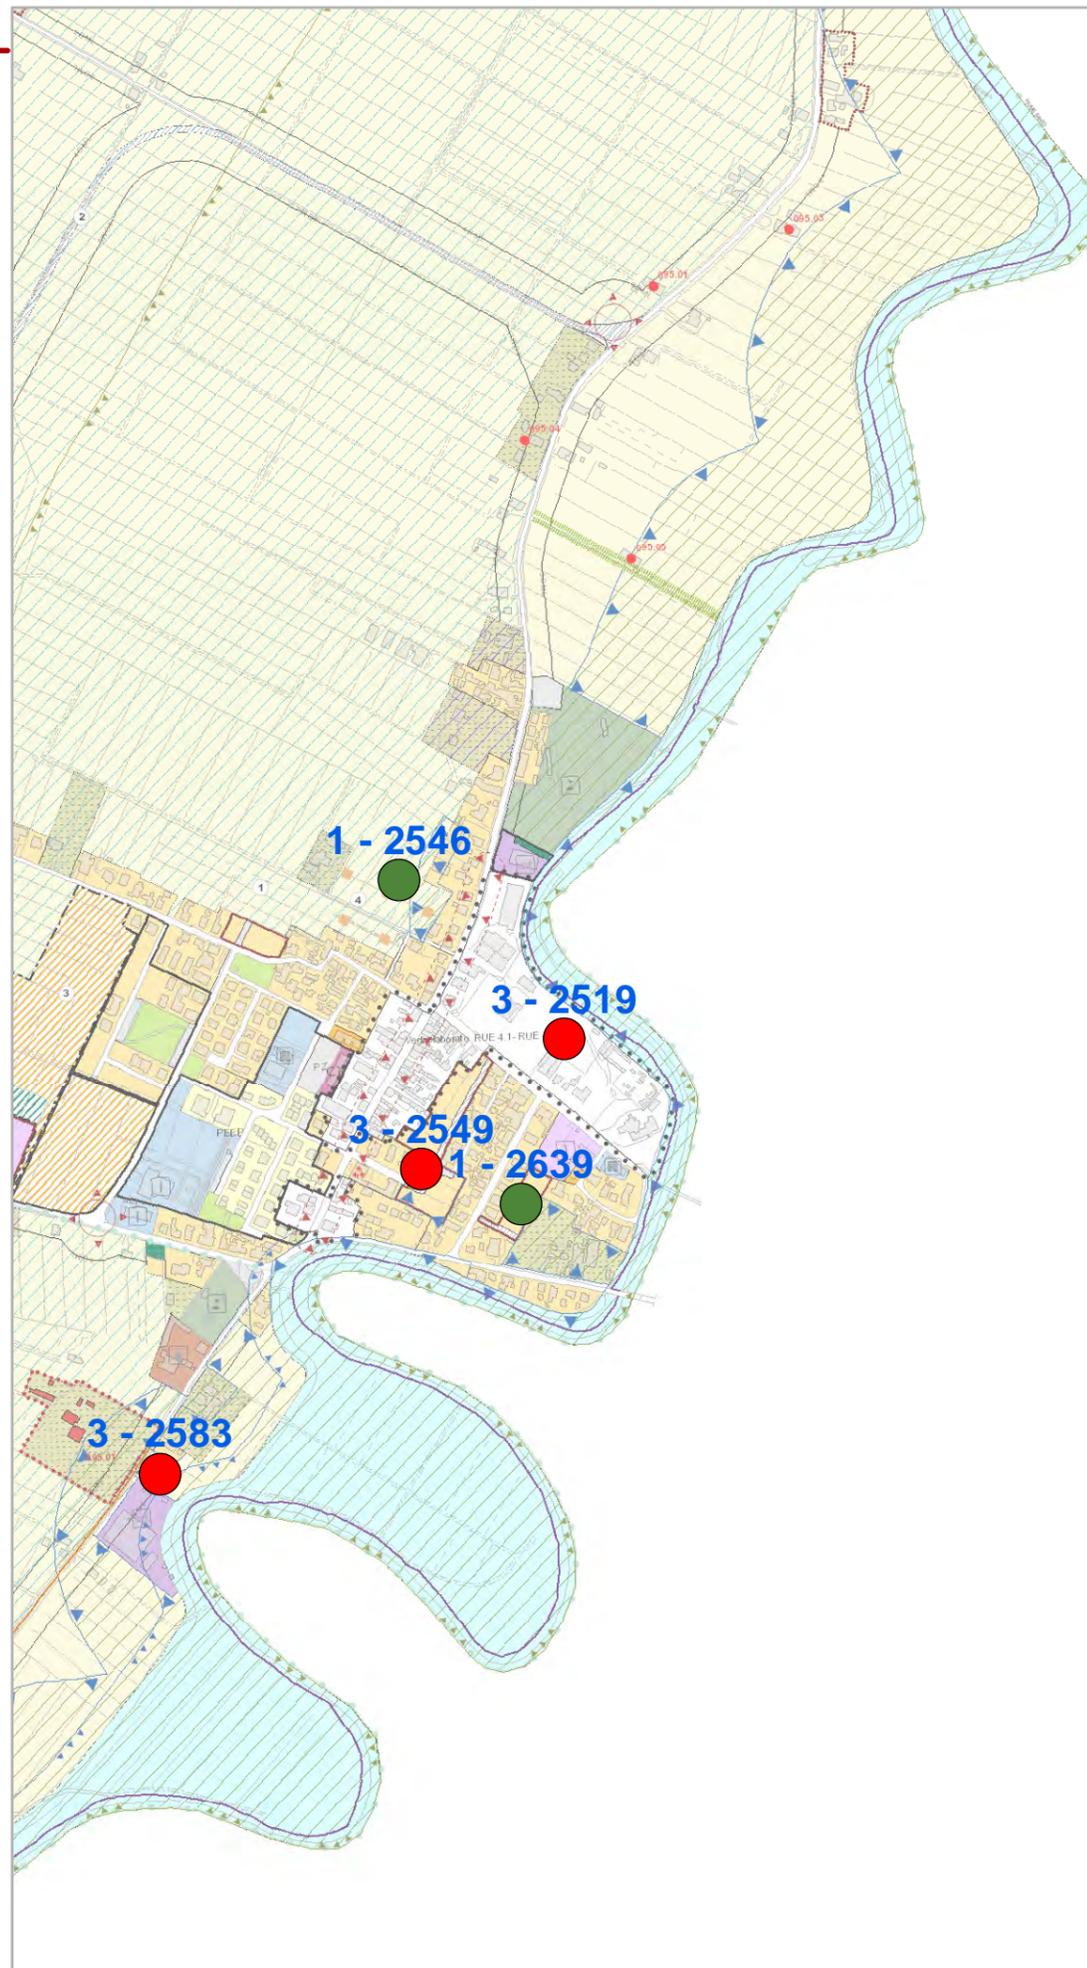

Comune di Ravenna
Area Economia e Territorio
Regolamento Urbanistico Edilizio


**Variante di Adeguamento
e Rettifica 2016**

Tavole di localizzazione delle osservazioni

RUE 2
Tavola 098

Legenda

- 01 - Accolta
- 02 - Accolta in parte
- 03 - Non Accolta
- 04 - Non Ammissibile
- 05 - Si conferma la previsione

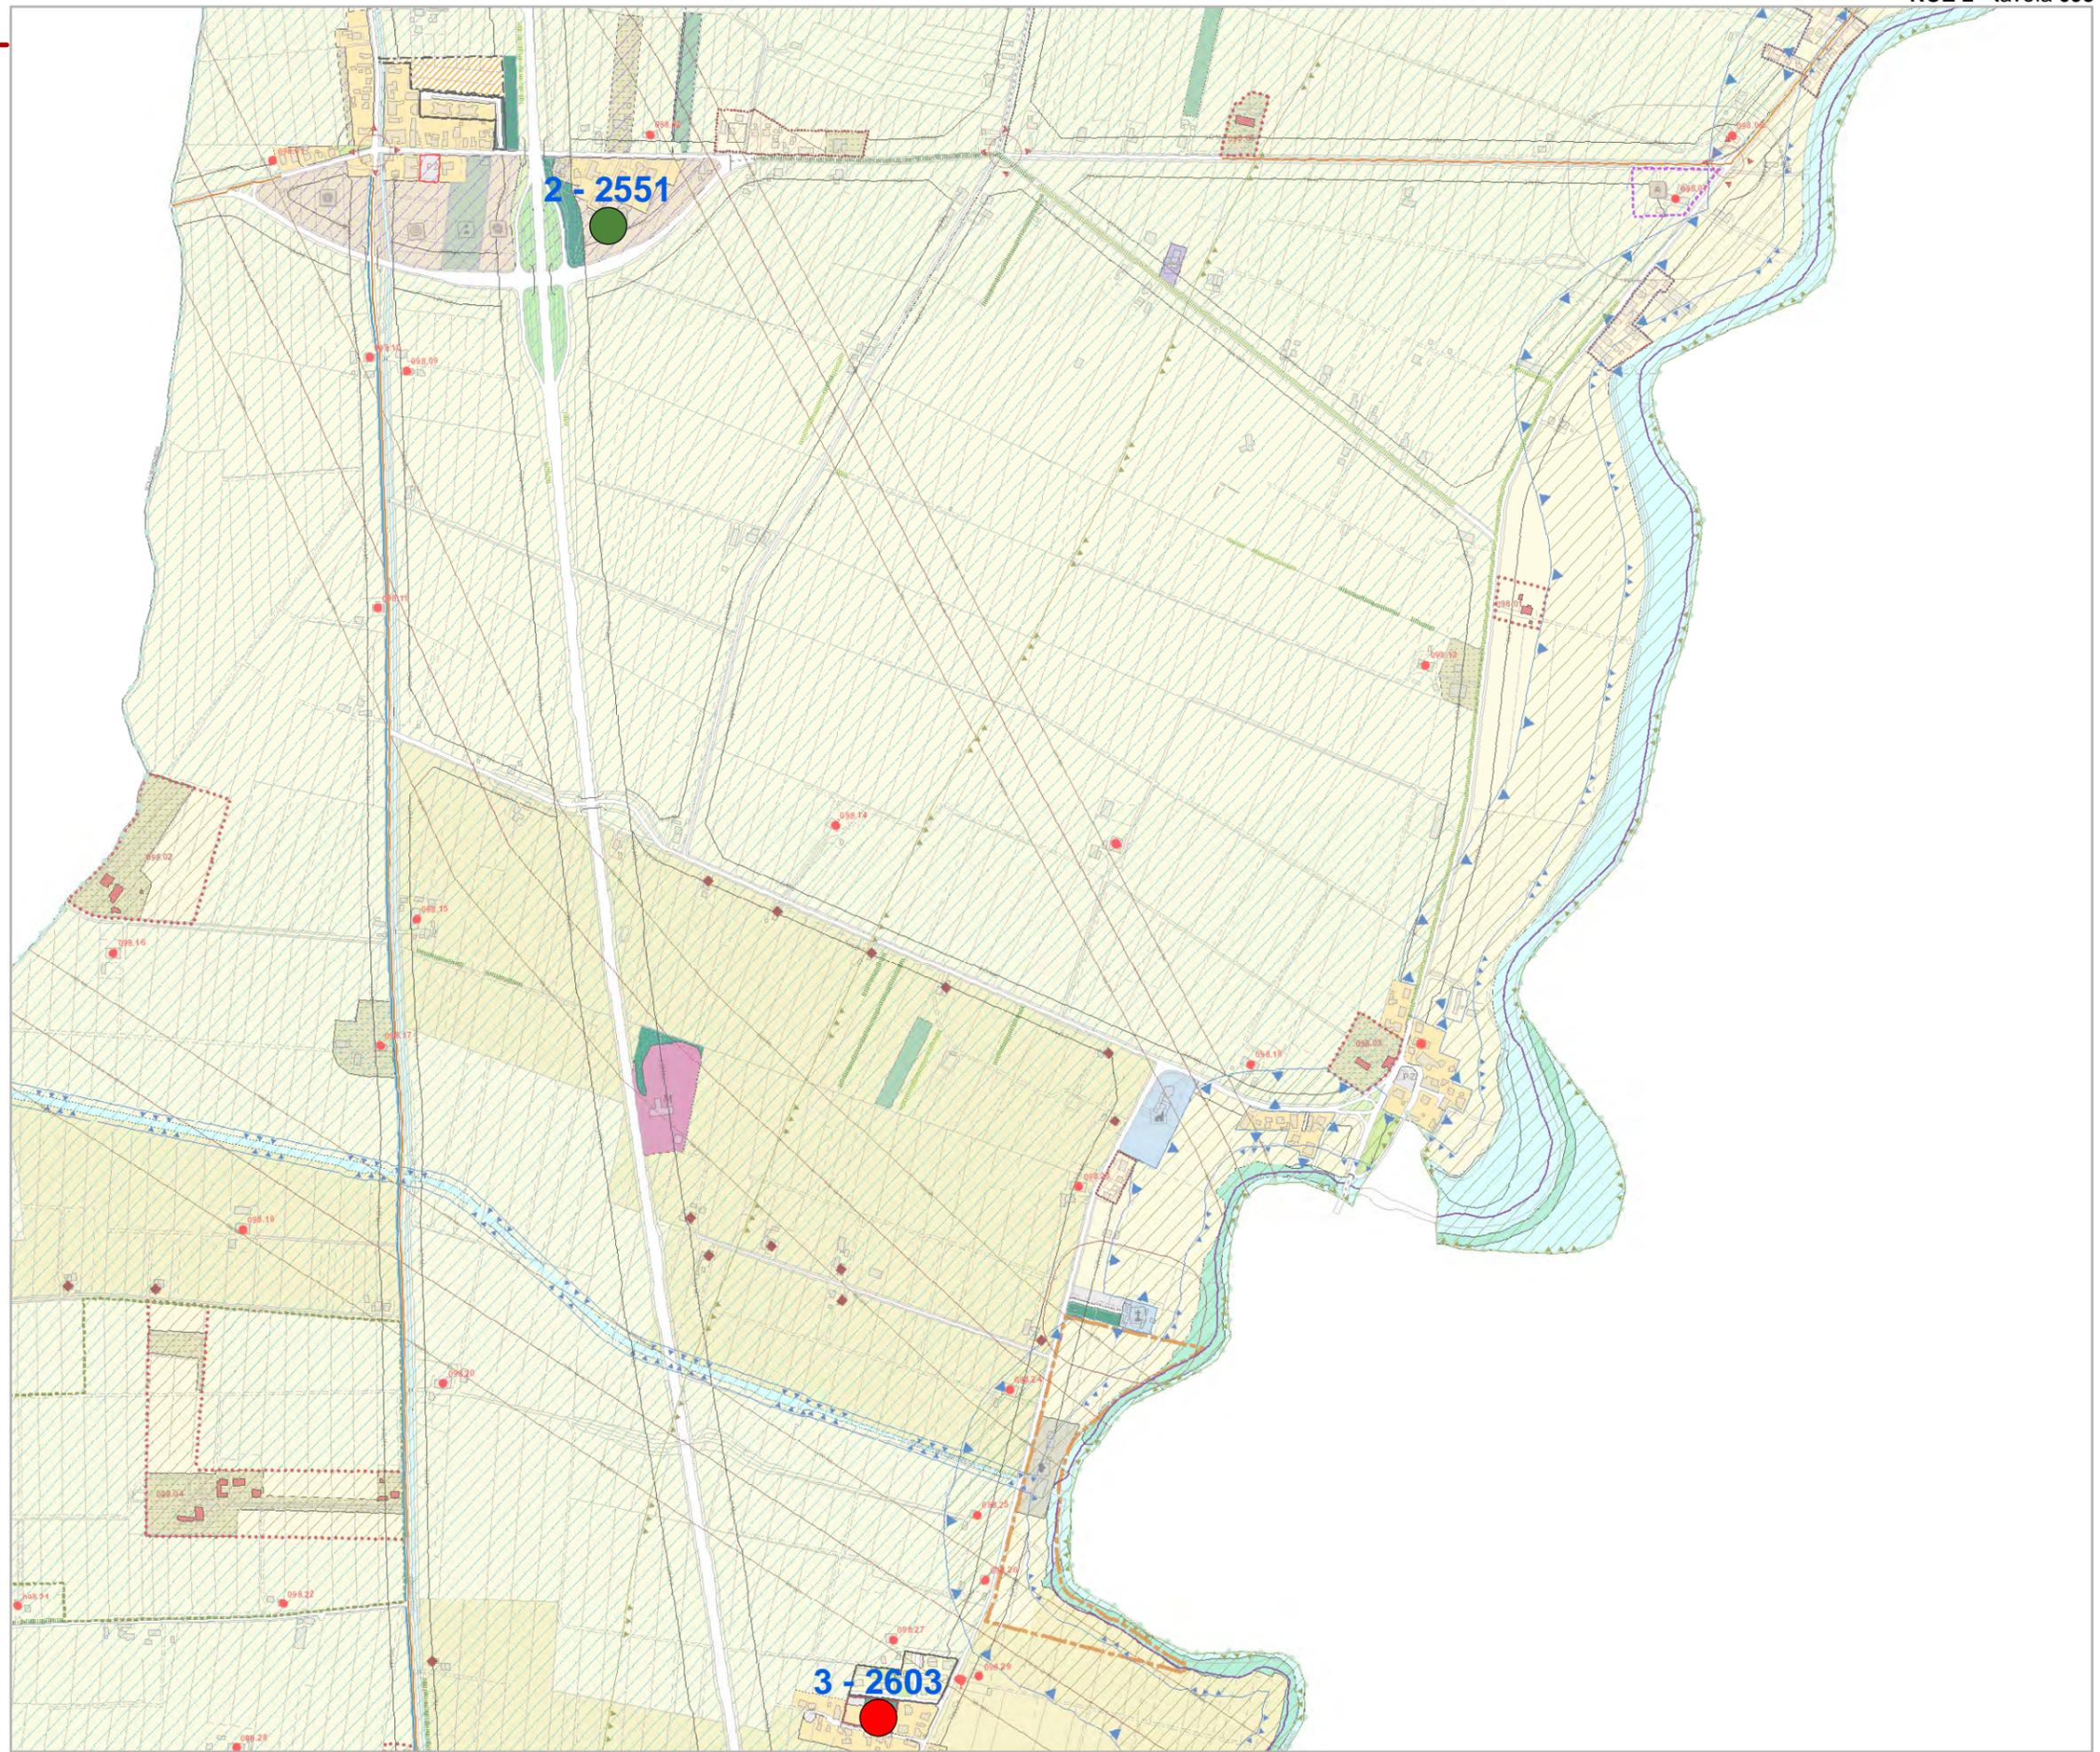

Comune di Ravenna

Area Economia e Territorio

Regolamento Urbanistico Edilizio

**Variante di Adeguamento
e Rettifica 2016**

Tavole di localizzazione delle osservazioni

RUE 2

Tavola **100**

Legenda

-  01 - Accolta
-  02 - Accolta in parte
-  03 - Non Accolta
-  04 - Non Ammissibile
-  05 - Si conferma la previsione

