



Approvazione
Classificazione Acustica del Comune di Ravenna
Fasce di Pertinenza delle Infrastrutture di trasporto

foglio **18**

LIDO DI DANTE

Rapporto 1:10.000

LEGENDA

Viabilità Esistente	Viabilità di Progetto	Ferrovia
Classe III	Classe III	Classe V
Classe IV	Classe IV	Classe IV
Classe V		


ADOTTATO	Delibera di C.C. n° 113	P.G. 69207/09 del 02/07/2009
AGGIORNAMENTO	Delibera di C.C. n° 47	P.G. 26988/11 del 14/03/2011
APPROVATO	Delibera di C.C. n° 54	P.G. 78142/15 del 28/05/2015
PUBBLICATO	B.U.R. n. 154 del 01/07/2015	
MODIFICATO	Delibera di C.C. n° 128	P.G. 207602/17 del 12/12/2017 Approvazione Var. Rettifica e Adeguamento 2016 al RUE
MODIFICATO	Delibera di C.C. n° 36	P.G. 86381/20 del 12/05/2020 Approvazione variante adeguamento 2019 al RUE

Sindaco Michele de Pascale
 Segretario Generale Dott. Paolo Neri
 Assessore Ambiente Gianandrea Baroncini
 Assessore Urbanistica ing. Federica del Conte

UNITA' DI PROGETTO

Area Infrastrutture Civili	ing. Massimo Camprini	Area Economia e Territorio	ing. Valentino Natali
Servizio Tutela Ambiente e Territorio		Servizio Progettazione e Gestione Urbanistica	
Dirigente dott. Gianni Gregorio		Dirigente ing. Valentino Natali	
Istruttore Tecnico ing. Bruno Longanesi		Funzionario Tecnico arch. Francesca Proni	
		Collaboratori geom. Francesca Brusi dott. Paolo Minguzzi geom. Federica Proni	

Comune di Ravenna **Zonizzazione Acustica** foglio **18**
 QUADRO D'UNIONE

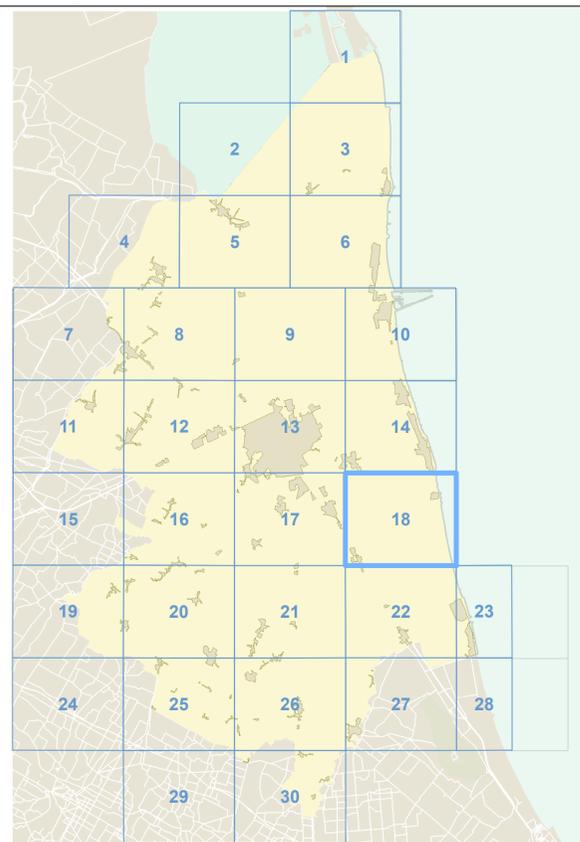

Comune di Ravenna **Zonizzazione Acustica** foglio **18**

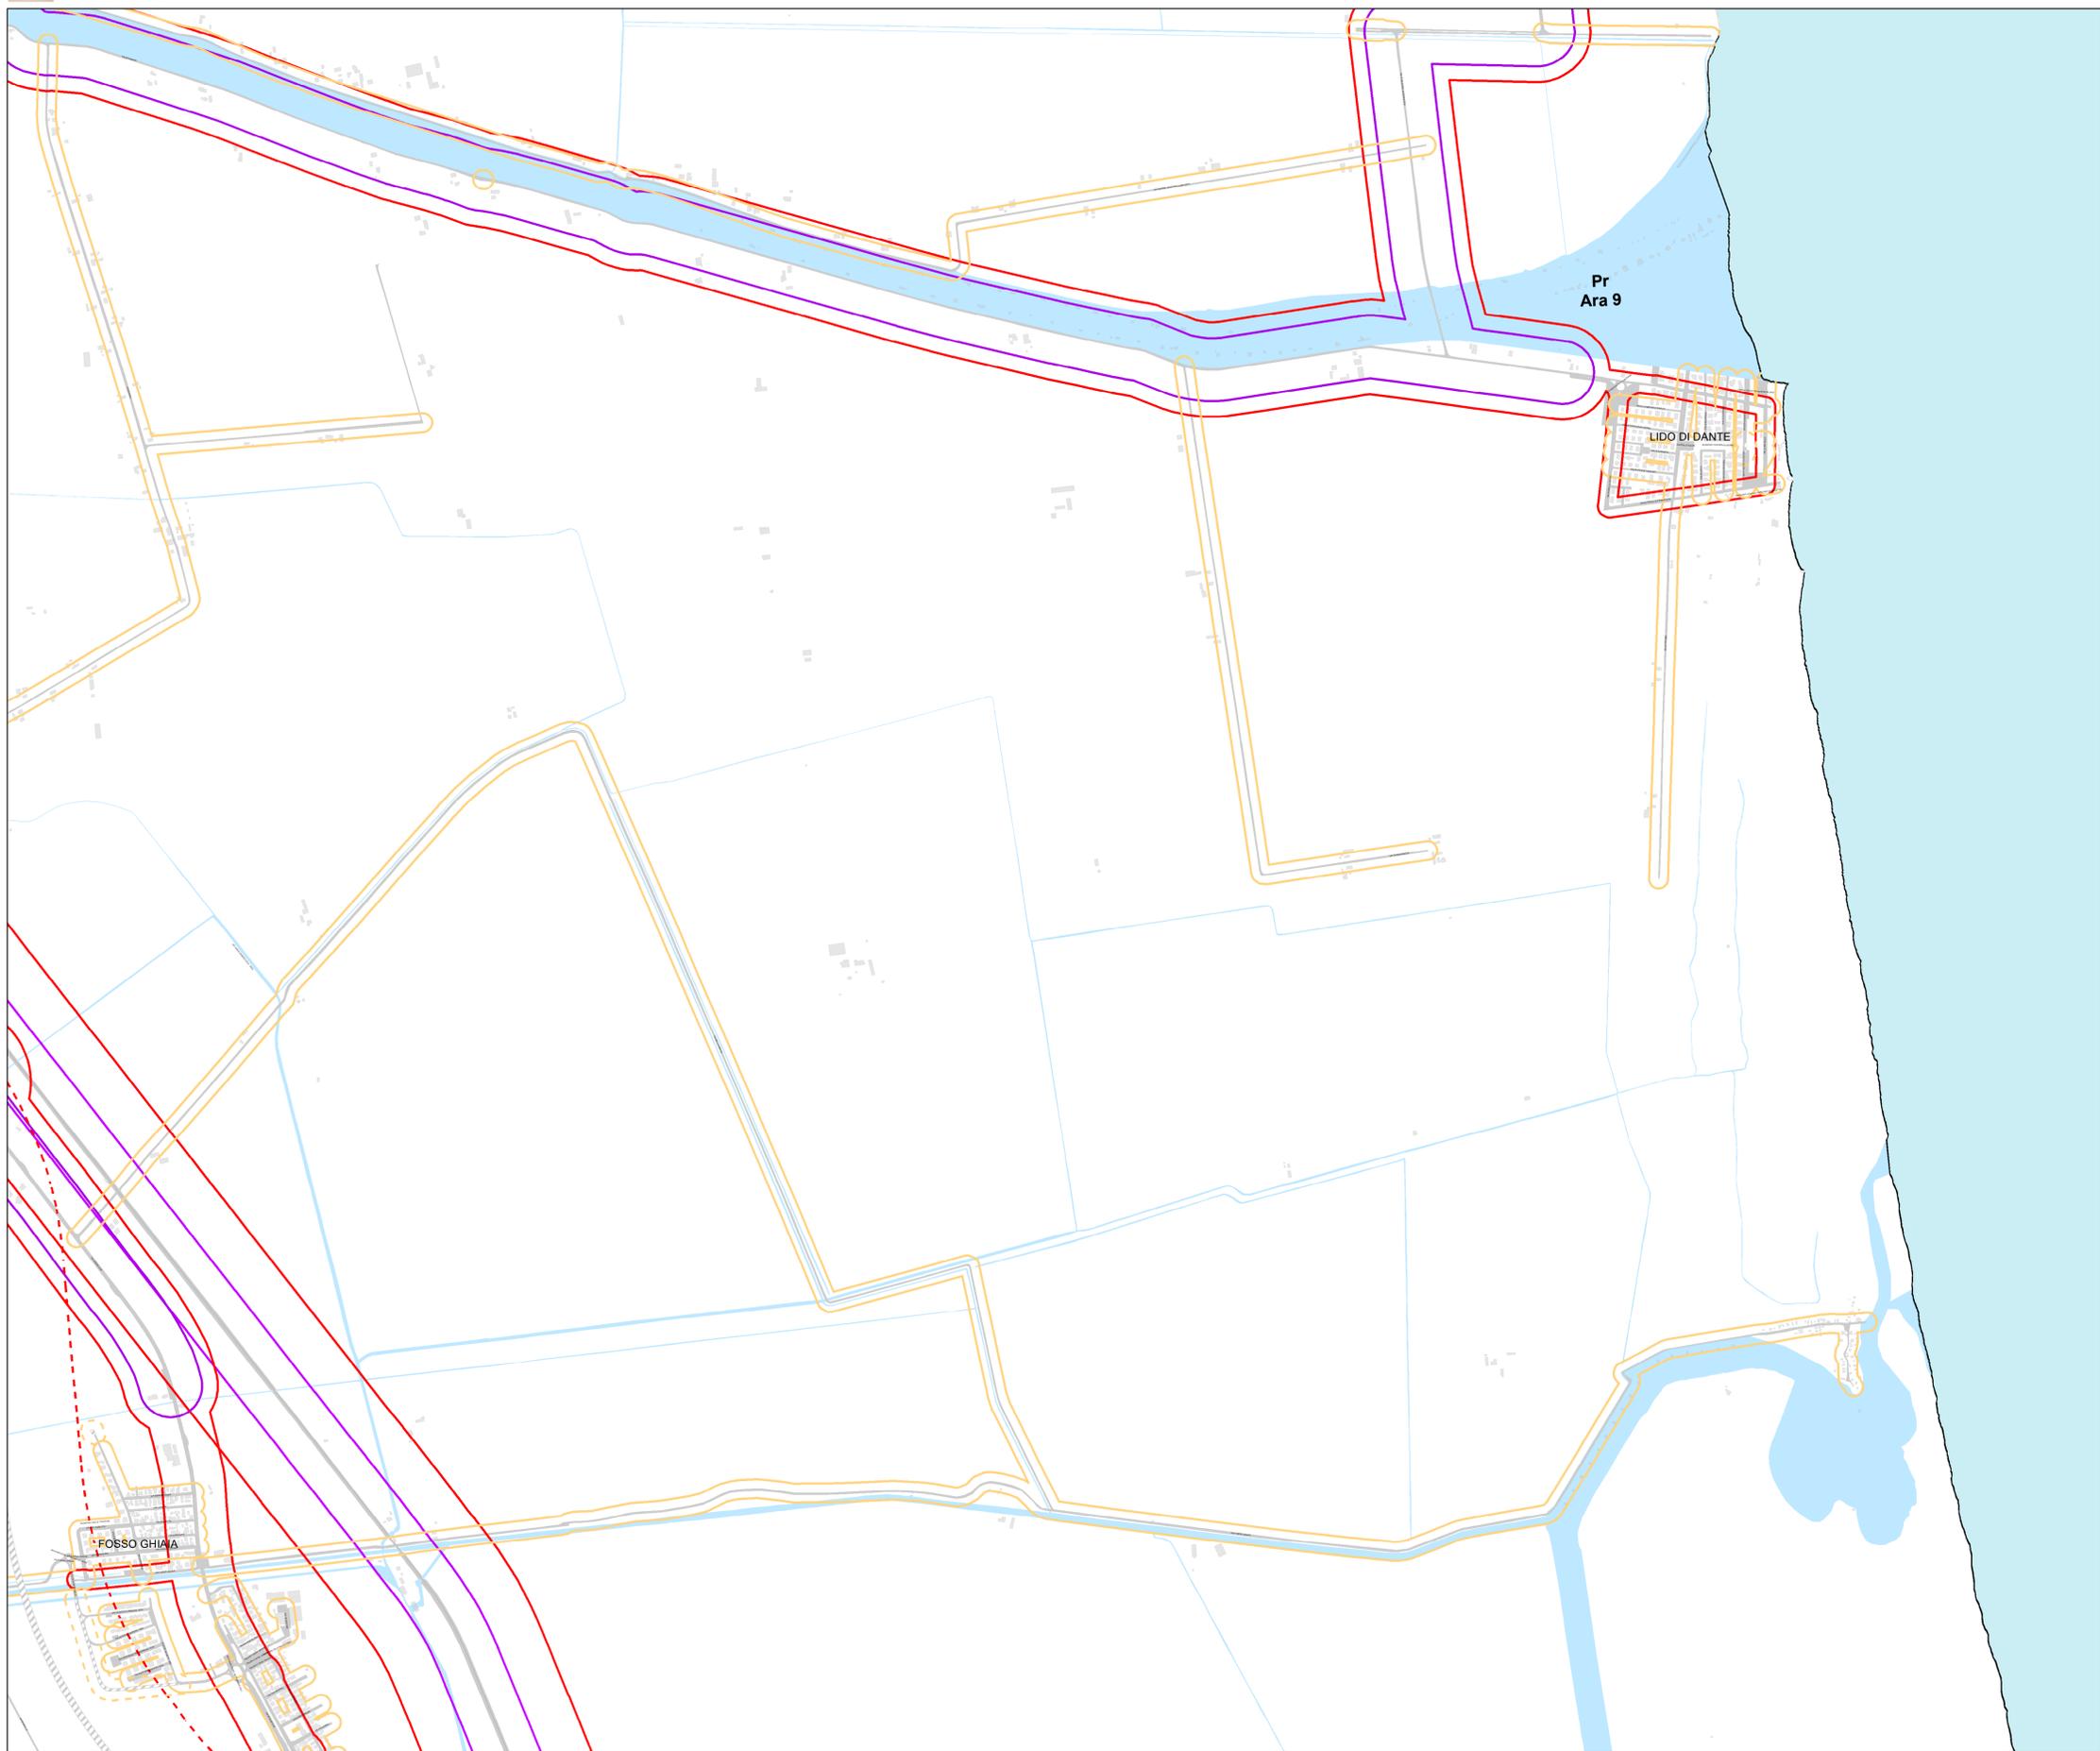


tavola **18**