

Comune di Ravenna

Area Infrastrutture Civili

Servizio Tutela Ambiente e Territorio

Data : Giugno 2018

Approvazione

Classificazione Acustica del Comune di Ravenna

Fasce di Pertinenza delle Infrastrutture di trasporto

foglio 24

BRANZOLINO

Rapporto 1:10.000

LEGENDA

Viabilità Esistente

Classe III

Classe IV

Classe V

Viabilità di Progetto

Classe III

Classe IV

Ferrovia

Classe V

Classe IV

ADOTTATO

Delibera di C.C. n° 113

P.G. 69207/09 del 02/07/2009

AGGIORNAMENTO

Delibera di C.C. n° 47

P.G. 26988/11 del 14/03/2011

APPROVATO

Delibera di C.C. n° 54

P.G. 78142/15 del 28/05/2015

PUBBLICATO

B.U.R. n. 154 del 01/07/2015

MODIFICATO

Delibera di C.C. n° 128

P.G. 207602/17 del 12/12/2017

Approvazione Var. Rettifica e Adeguamento 2016 al RUE

Sindaco

Michele de Pascale

Segretario Generale

Dott. Paolo Neri

Assessore Ambiente

Gianandrea Baroncini

Assessore Urbanistica

ing. Federica del Conte

UNITA' DI PROGETTO

Area Infrastrutture Civili

Capo Area

ing. Massimo Camprini

Area Economia e Territorio

Capo Area

dott.ssa Paola Bissi

Servizio Tutela Ambiente e Territorio

Dirigente

dott. Gianni Gregorio

Servizio Progettazione e Gestione Urbanistica

Dirigente

ing. Valentino Natali

Istruttore Tecnico

dott.ssa Francesca Ravaioli

Funzionario Tecnico

arch. Francesca Proni

Collaboratore

ing. Bruno Longanesi

Collaboratori

geom. Francesca Brusi

dott. Paolo Minguzzi


geom. Federica Proni

Comune di Ravenna

Zonizzazione Acustica

foglio 24

QUADRO D'UNIONE

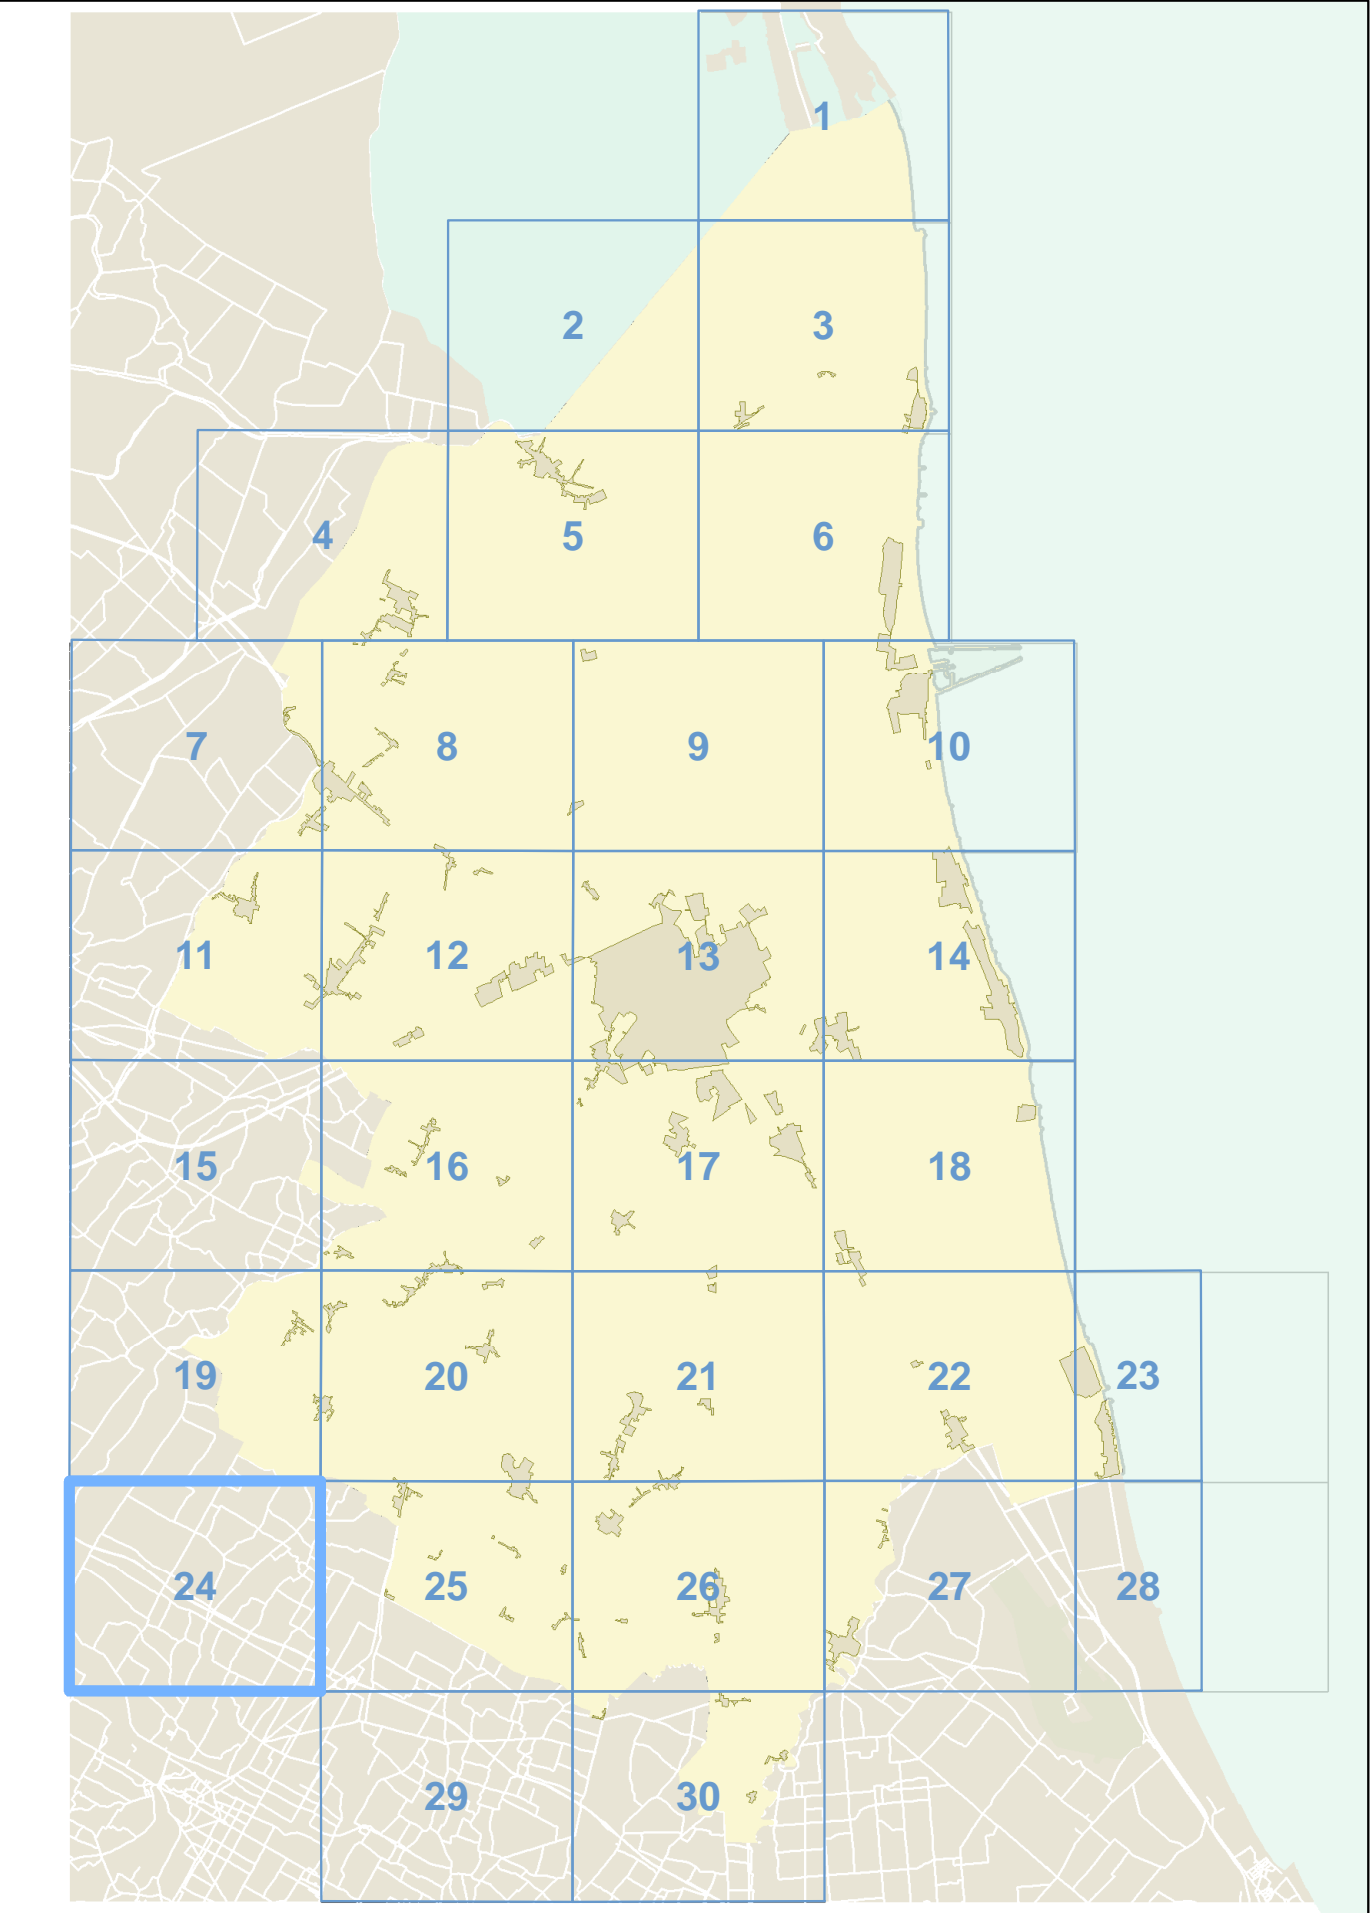

Comune di Ravenna

Zonizzazione Acustica

foglio 24

