

Approvazione

Classificazione Acustica del Comune di Ravenna

Fasce di Pertinenza delle Infrastrutture di trasporto

foglio **26**

SAN PIETRO IN CAMPIANO - SAN ZACCARIA

Rapporto 1:10.000

LEGENDA

Viabilità Esistente

Classe III

Classe IV

Classe V

Viabilità di Progetto

Classe III

Classe IV

Ferrovia

Classe V


Classe IV

ADOTTATO	Delibera di C.C. n° 113	P.G. 69207/09 del 02/07/2009
AGGIORNAMENTO	Delibera di C.C. n° 47	P.G. 26988/11 del 14/03/2011
APPROVATO	Delibera di C.C. n° 54	P.G. 78142/15 del 28/05/2015
PUBBLICATO	B.U.R. n. 154 del 01/07/2015	
MODIFICATO	Delibera di C.C. n° 128	P.G. 207602/17 del 12/12/2017 Approvazione Var. Rettifica e Adeguamento 2016 al RUE
MODIFICATO	Delibera di C.C. n° 148	P.G. 186408/19 del 01/10/2019 Approvazione var. in riduzione al PSC 2018
MODIFICATO	Delibera di C.C. n° 36	P.G. 86381/20 del 12/05/2020 Approvazione variante adeguamento 2019 al RUE

Sindaco	Michele de Pascale	
Segretario Generale	Dott. Paolo Neri	
Assessore Ambiente	Gianandrea Baroncini	
Assessore Urbanistica	ing. Federica del Conte	
UNITA' DI PROGETTO		
Area Infrastrutture Civili		
Capo Area	ing. Massimo Camprini	Area Economia e Territorio
		Capo Area ing. Valentino Natali
Servizio Tutela Ambiente e Territorio		
Dirigente	dott. Gianni Gregorio	Servizio Progettazione e Gestione Urbanistica
Istruttore Tecnico	ing. Bruno Longanesi	Dirigente ing. Valentino Natali
		Funzionario Tecnico arch. Francesca Proni
		Collaboratori geom. Francesca Brusi
		dott. Paolo Minguzzi
		geom. Federica Proni

Comune di Ravenna

QUADRO D'UNIONE

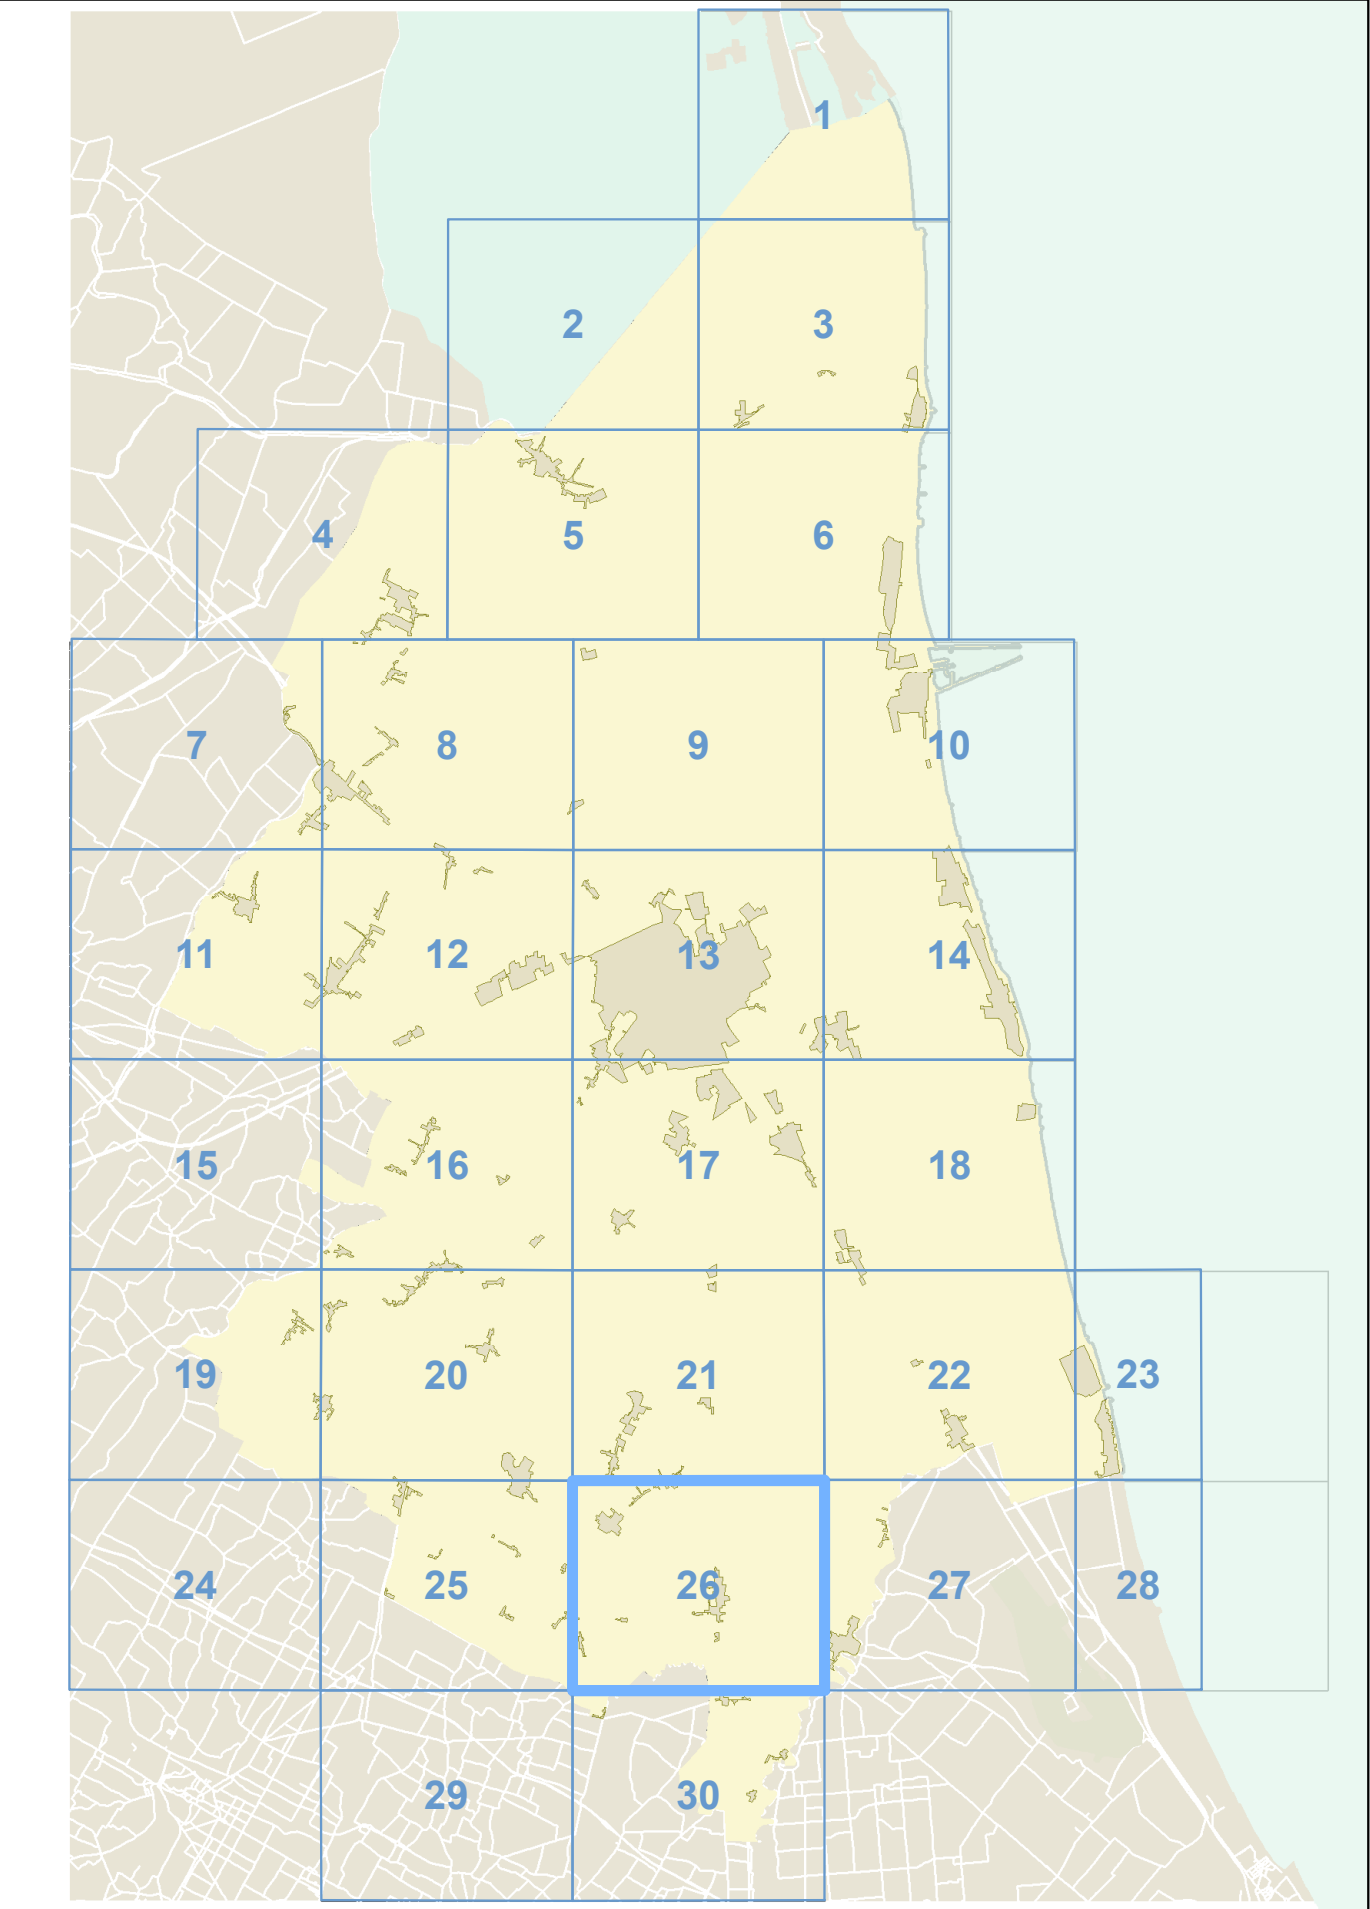

Comune di Ravenna

Zonizzazione Acustica

foglio **26**

