

RUE - Piano dell'Arenile

POC ARENILE 2009

Approvato delibera C.C. N. 123211/202 del 21/12/2009
 Pubblicato B.U.R. N. 2/10 del 20/01/2010

RUE - Piano dell'Arenile

Adottato delibera C.C. N. 99757/76 del 16/07/2015
 Pubblicato B.U.R. N. 185 del 29/07/2015
 Approvato delibera C.C. N. 40441/52 del 17/03/2016
 Pubblicato B.U.R. N. 92 del 06/04/2016

QUADRO CONOSCITIVO

Analisi delle Componenti Territoriali
 Tavola A.1.08

scala 1:2000

RUE - Piano dell'Arenile

QUADRO CONOSCITIVO Analisi delle Componenti Territoriali Tavola A.1.08


Sindaco Fabrizio Matteucci
Segretario Generale Dott. Paolo Neri
Assessore Capo Area e servizio Dott.ssa Paola Elisi

Progettisti Arch. Francesca Pironi
 Arch. Raffaella Bendazzi
 Arch. Leonardo Rossi
 Arch. Doriana Casillo
 Dott. Paolo Minguzzi

Istruttore Geom. Federica Pironi

Consulenti Geom. Maurizio Bertini
 Dott.ssa Patrizia Alberici
 Dott. Geol. Sergio Nannini
 Arch. Flavio Magnani
 Geom. Paola Francesconi

Tavola A.1.08

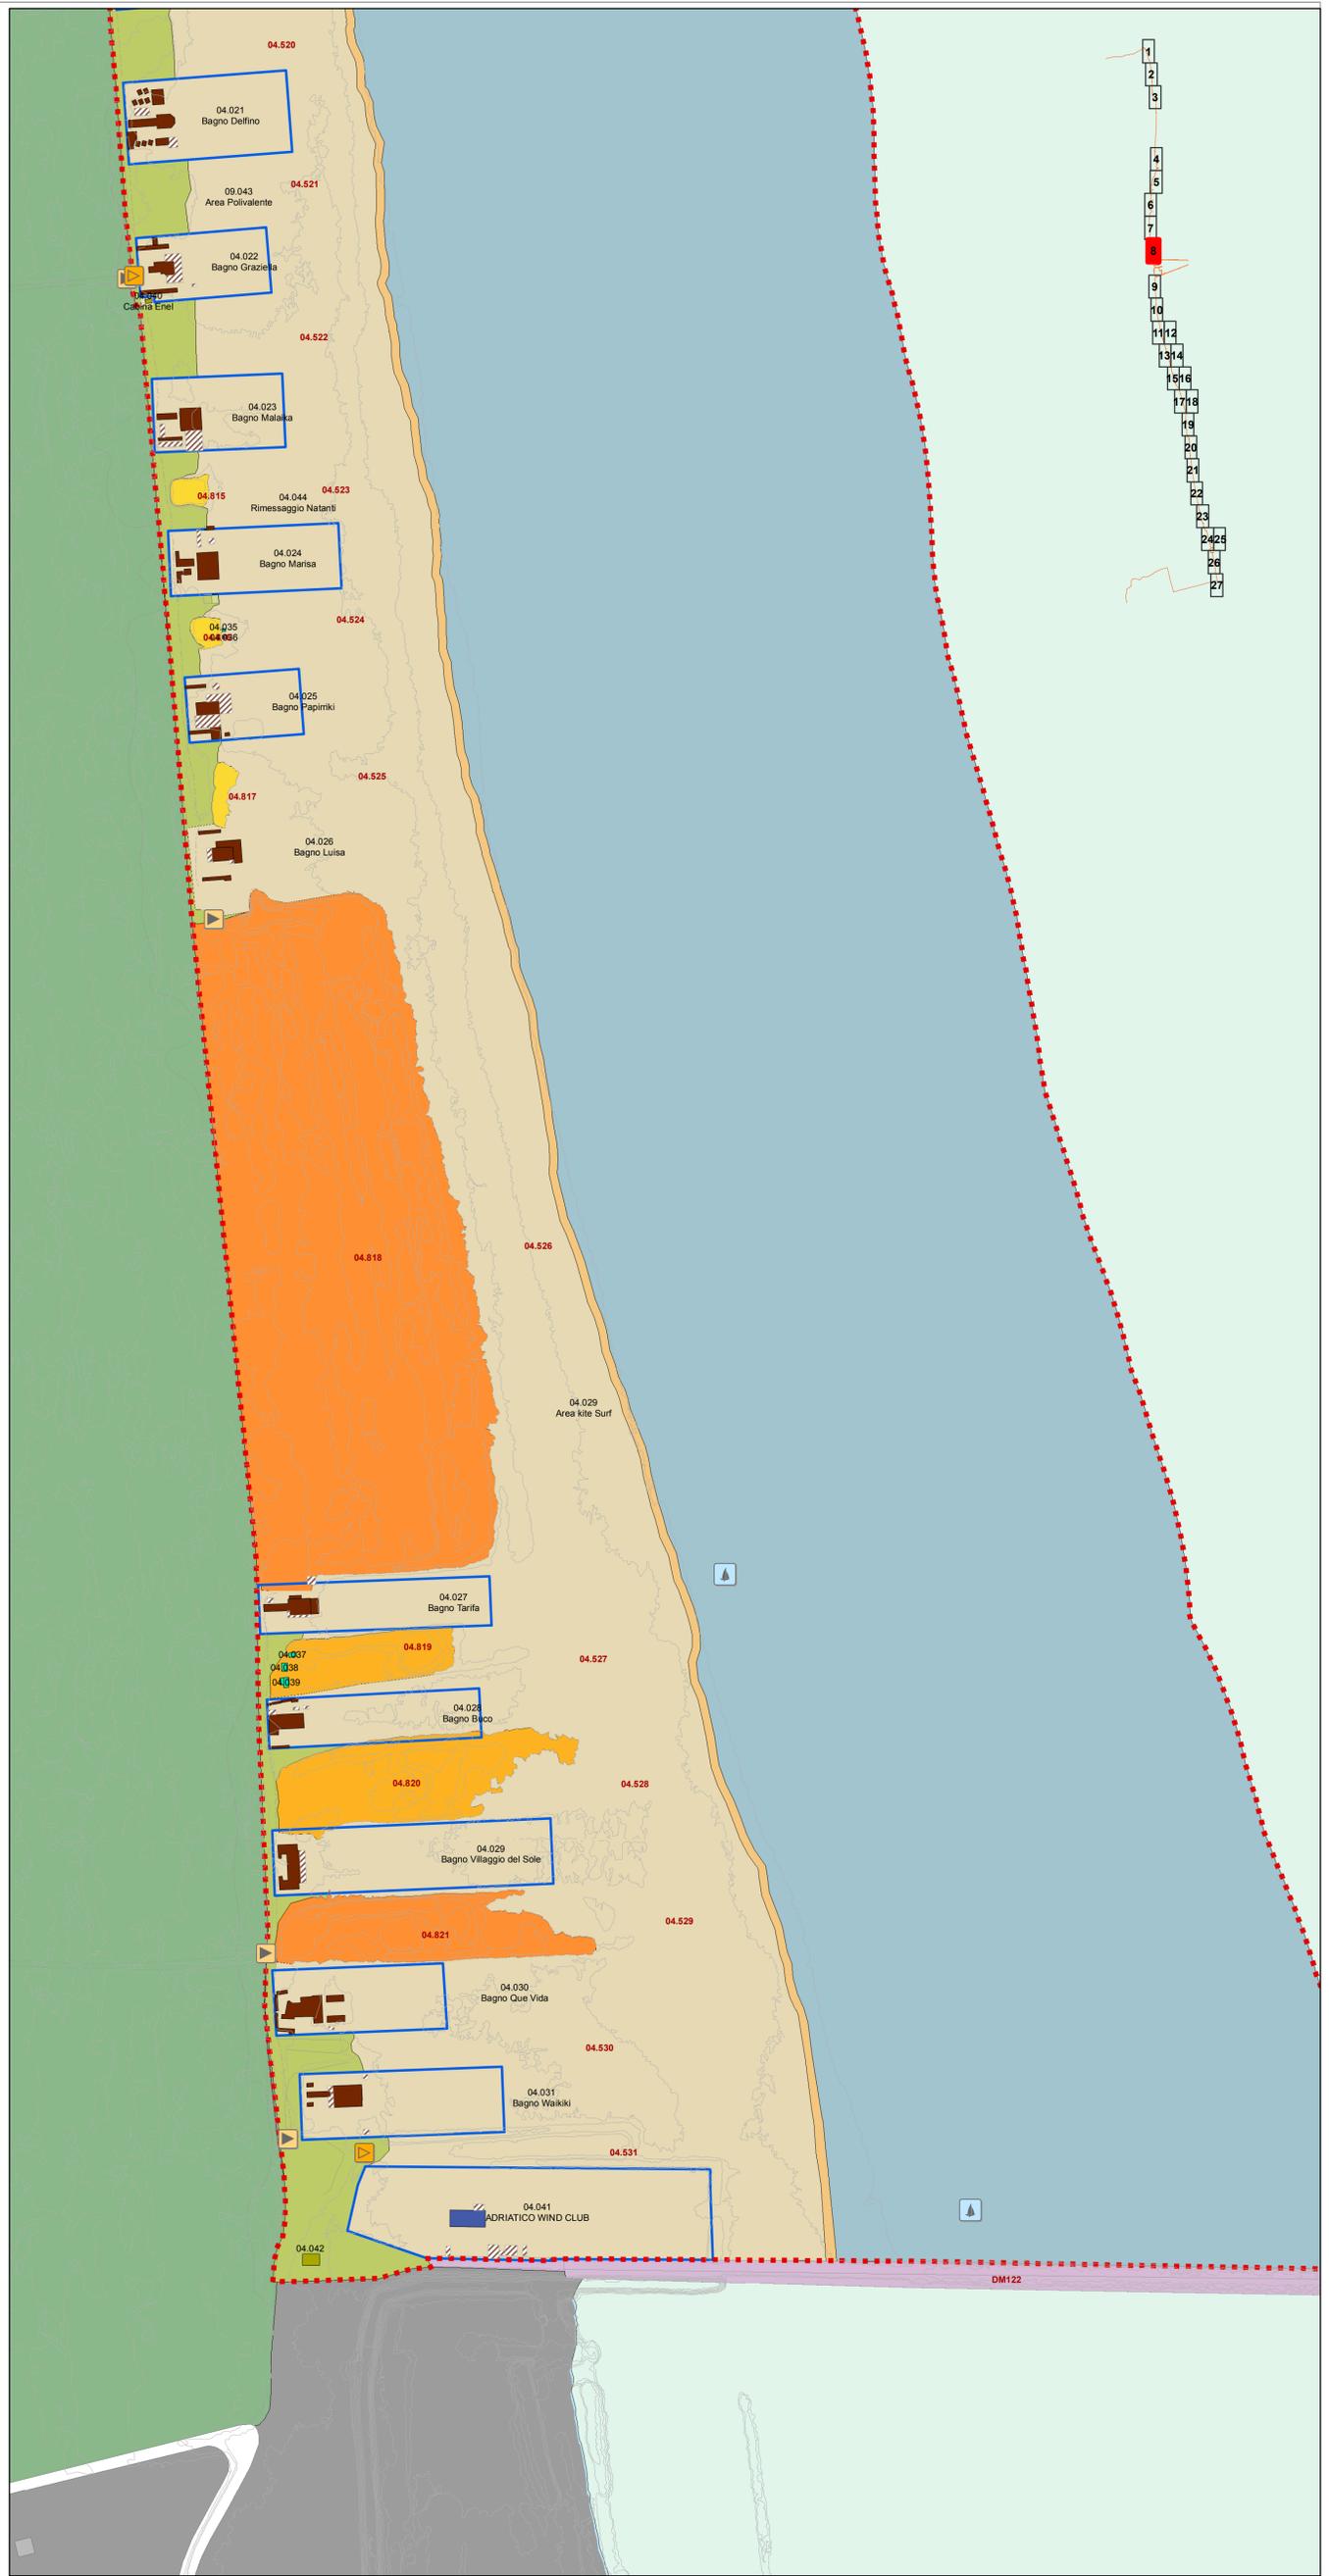

Analisi delle Componenti Territoriali

Perimetro Piano dell'Arenile

Componenti idrogeomorfologiche-vegetazionali

- Area retrostante e/o marginale
- Corpo dunoso con elementi di naturalità compromessi
- Corpo dunoso con elementi di naturalità di particolare pregio
- Spiaggia
- Specchio d'acqua destinato alla balneazione
- Corpo dunoso con elementi di naturalità
- Fascia di libero transito

- #### Opere di difesa a mare
- Emersa
 - Soffolta
 - Sommersa
 - Opere di difesa di foci

- #### Servizi turistico ricreativi
- La numerazione presente è riferita alle "schede di censimento" che riportano il seguente schema:
- Stabilimento balneare
 - Attrezzatura per il Soccorso
 - Base operativa di società sportiva velica
 - Attrezzatura per il salvataggio
 - Parco giochi, sala da gioco e da ballo
 - Capanno balneare
 - Strutture particolari (cabina enel, discoteca, ristorante)
 - Spiaggia attrezzata per il rimessaggio natanti

- #### Titolo d'utilizzo dell'arenile
- Concessione Demanio Marittimo
 - Concessione Demanio Comunale
 - Concessione Demanio Della Difesa
 - Proprietà Privata

- #### Componenti sistema della mobilità
- Accesso pedonale ciclabili e carrabili
 - Corridoio atterraggio natanti
 - Accesso per servizi di pulizia (ordinario e/o straordinario e per gestione arenile)
 - Collegamenti con il trasporto pubblico

- #### Componenti sistema della dotazioni
- Gasdotti

Ambiti e componenti soggetti a RUE

- Ambiti soggetti a disciplina di RUE

Censimento degli elementi presenti sull'arenile

