



# COMUNE DI RAVENNA

AREA INFRASTRUTTURE CIVILI  
SERVIZIO STRADE



Sistema di Qualità certificato per:  
Progettazione, programmazione,  
affidamento, direzione lavori  
dei lavori pubblici  
e delle manutenzioni;  
gestione espropri.

## INTERVENTO: INTERVENTO DI RISTRUTTURAZIONE E RIQUALIFICAZIONE DELLA VIA BONIFICA NEL TRATTO DI COLLEGAMENTO TRA LIDO ADRIANO E PORTO FUORI

### Progetto preliminare

Segretario generale:  
Dott. PAOLO NERI

Assessore ai LL.PP.:  
sig.ROBERTO GIOVANNI FAGNANI

Sindaco:  
sig.MICHELE DE PASCALE

Capo Servizio: ing. ANNA FERRI

Capo Area: Ing. MASSIMO CAMPRINI

Firme:

<b>RESPONSABILE DEL PROCEDIMENTO:</b>	Ing. ANNA FERRI	_____
PROGETTISTA COORDINATORE:	Ing. CECILIA ROSETTI	_____
COORD. SICUREZZA PROGETTAZIONE:	Ing. CECILIA ROSETTI	_____
PROGETTISTA OPERE STRADALI:	Ing. CECILIA ROSETTI	_____
PROGETTISTA IMPIANTO P.I.:	Dott. MARCO SILVESTRINI	_____
ANALISI SICUREZZA:	arch. NICOLA SCANFERLA ing. CORRADO GUERRINI	_____
PROGETTISTA OPERE DI SEGNALETICA:	geom.AGNESE CENTOLANI	_____
COLLABORATORI ALLA PROGETTAZIONE:	geom. PAOLO FIAMMENGHI	_____
CONSULENZA PROGETTAZIONE:	ing. Salvotti Stefano	_____

**STUDIO DUE ESSE**

STUDIO DUEESSE s.r.l.  
Viale della Lirica, 43  
Tel. 0544/400944  
Fax: 400112  
48100 Ravenna  
P.IVA: 01056810395

0	EMISSIONE	C.R.	A.F.	A.F.	18/10/2019
Rev.	Descrizione:	Redatto:	Contollato	Approvato	Data:

ELABORATO:


## INQUADRAMENTO TERRITORIALE - STRALCIO DI PSC , RUE E POC13

Fascicolo n.15/2017	Data: OTTOBRE 2019	Codice Elaborato: <b>T_01</b>
Scala: indicate	File: T_01 inquadramento.dwg	Revisione: <b>0</b>

# INQUADRAMENTO TERRITORIALE



# PSC tavola 14 Punta Marina - Lido Addriano

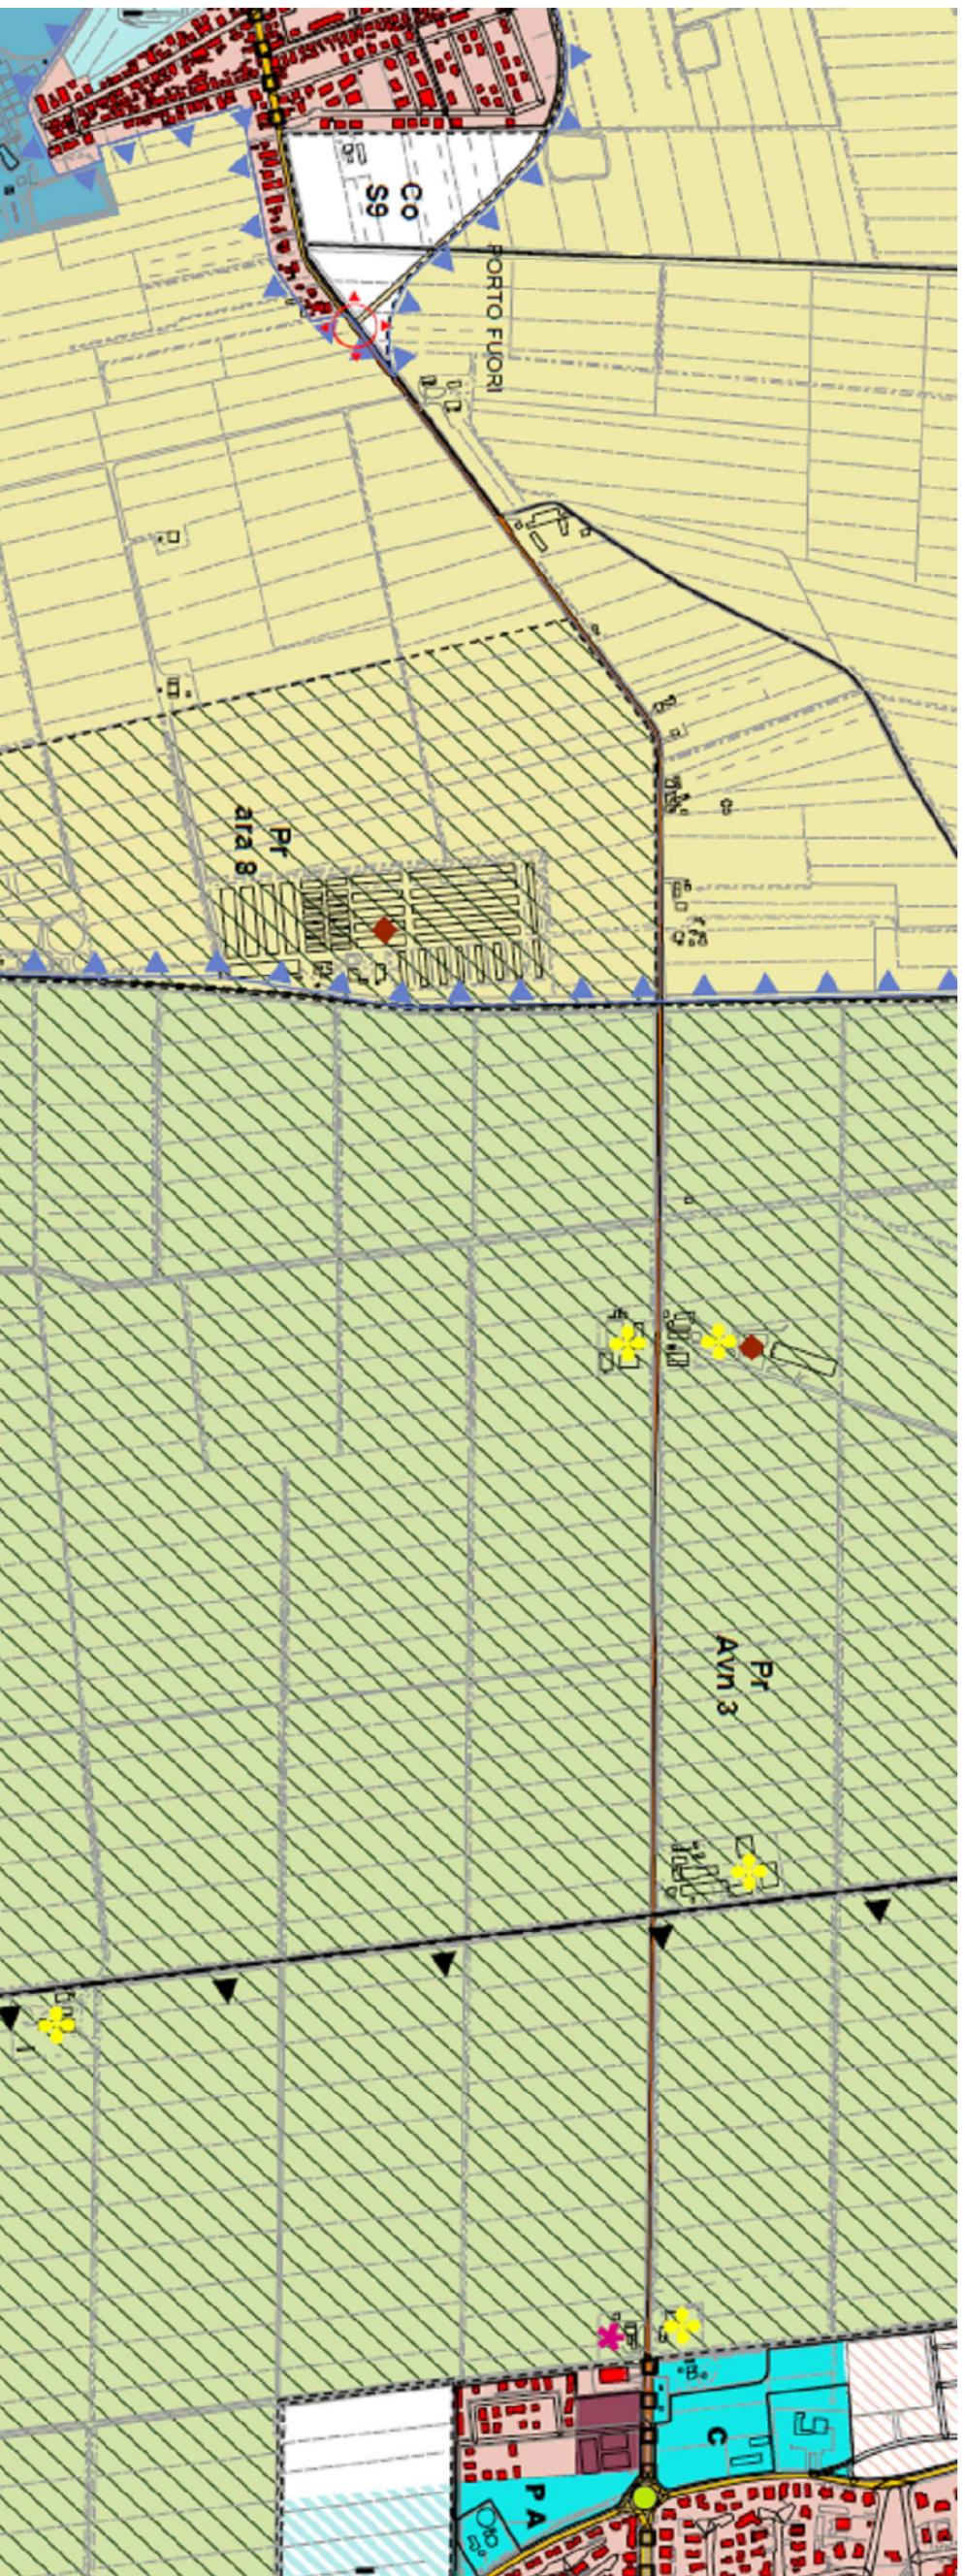

Viabilità carrabile			Art. 38
ESISTENTE	PROGETTO	ADEGUAMENTO	
			autostrada Art. 38 Co. 1/2
			strada extraurbana principale Art. 38 Co. 1/2
			strada extraurbana secondaria e locale Art. 38 Co. 1/2
			strada urbana di scorrimento e/o interquartiere Art. 38 Co. 1/2

RUE tavola 050 Porto Fuori



RUE tavola 051 Lido Adriano



**Viabilità carrabile**


ESISTENTE      ADEGUAMENTO

Strade

art. IV.2.3 c1

Fasce di rispetto stradale  
(10, 20, 30, 40, 50ml,.....)

art. IV.2.3 c4

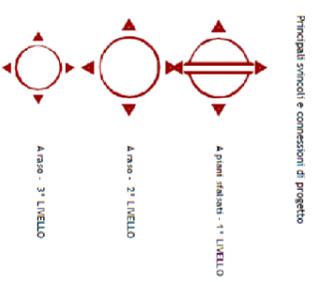


Località: PORTO FUORI - LIDO ADRIANO  
Tav. POC.3: 050 PORTO FUORI - 51 LIDO ADRIANO

Ambito: Progetto di allargamento di via Bonifica e realizzazione pista ciclabile in variante al POC

N. Scheda: **RPUBON**  
Data ultima modifica: dicembre 2019

2° POC

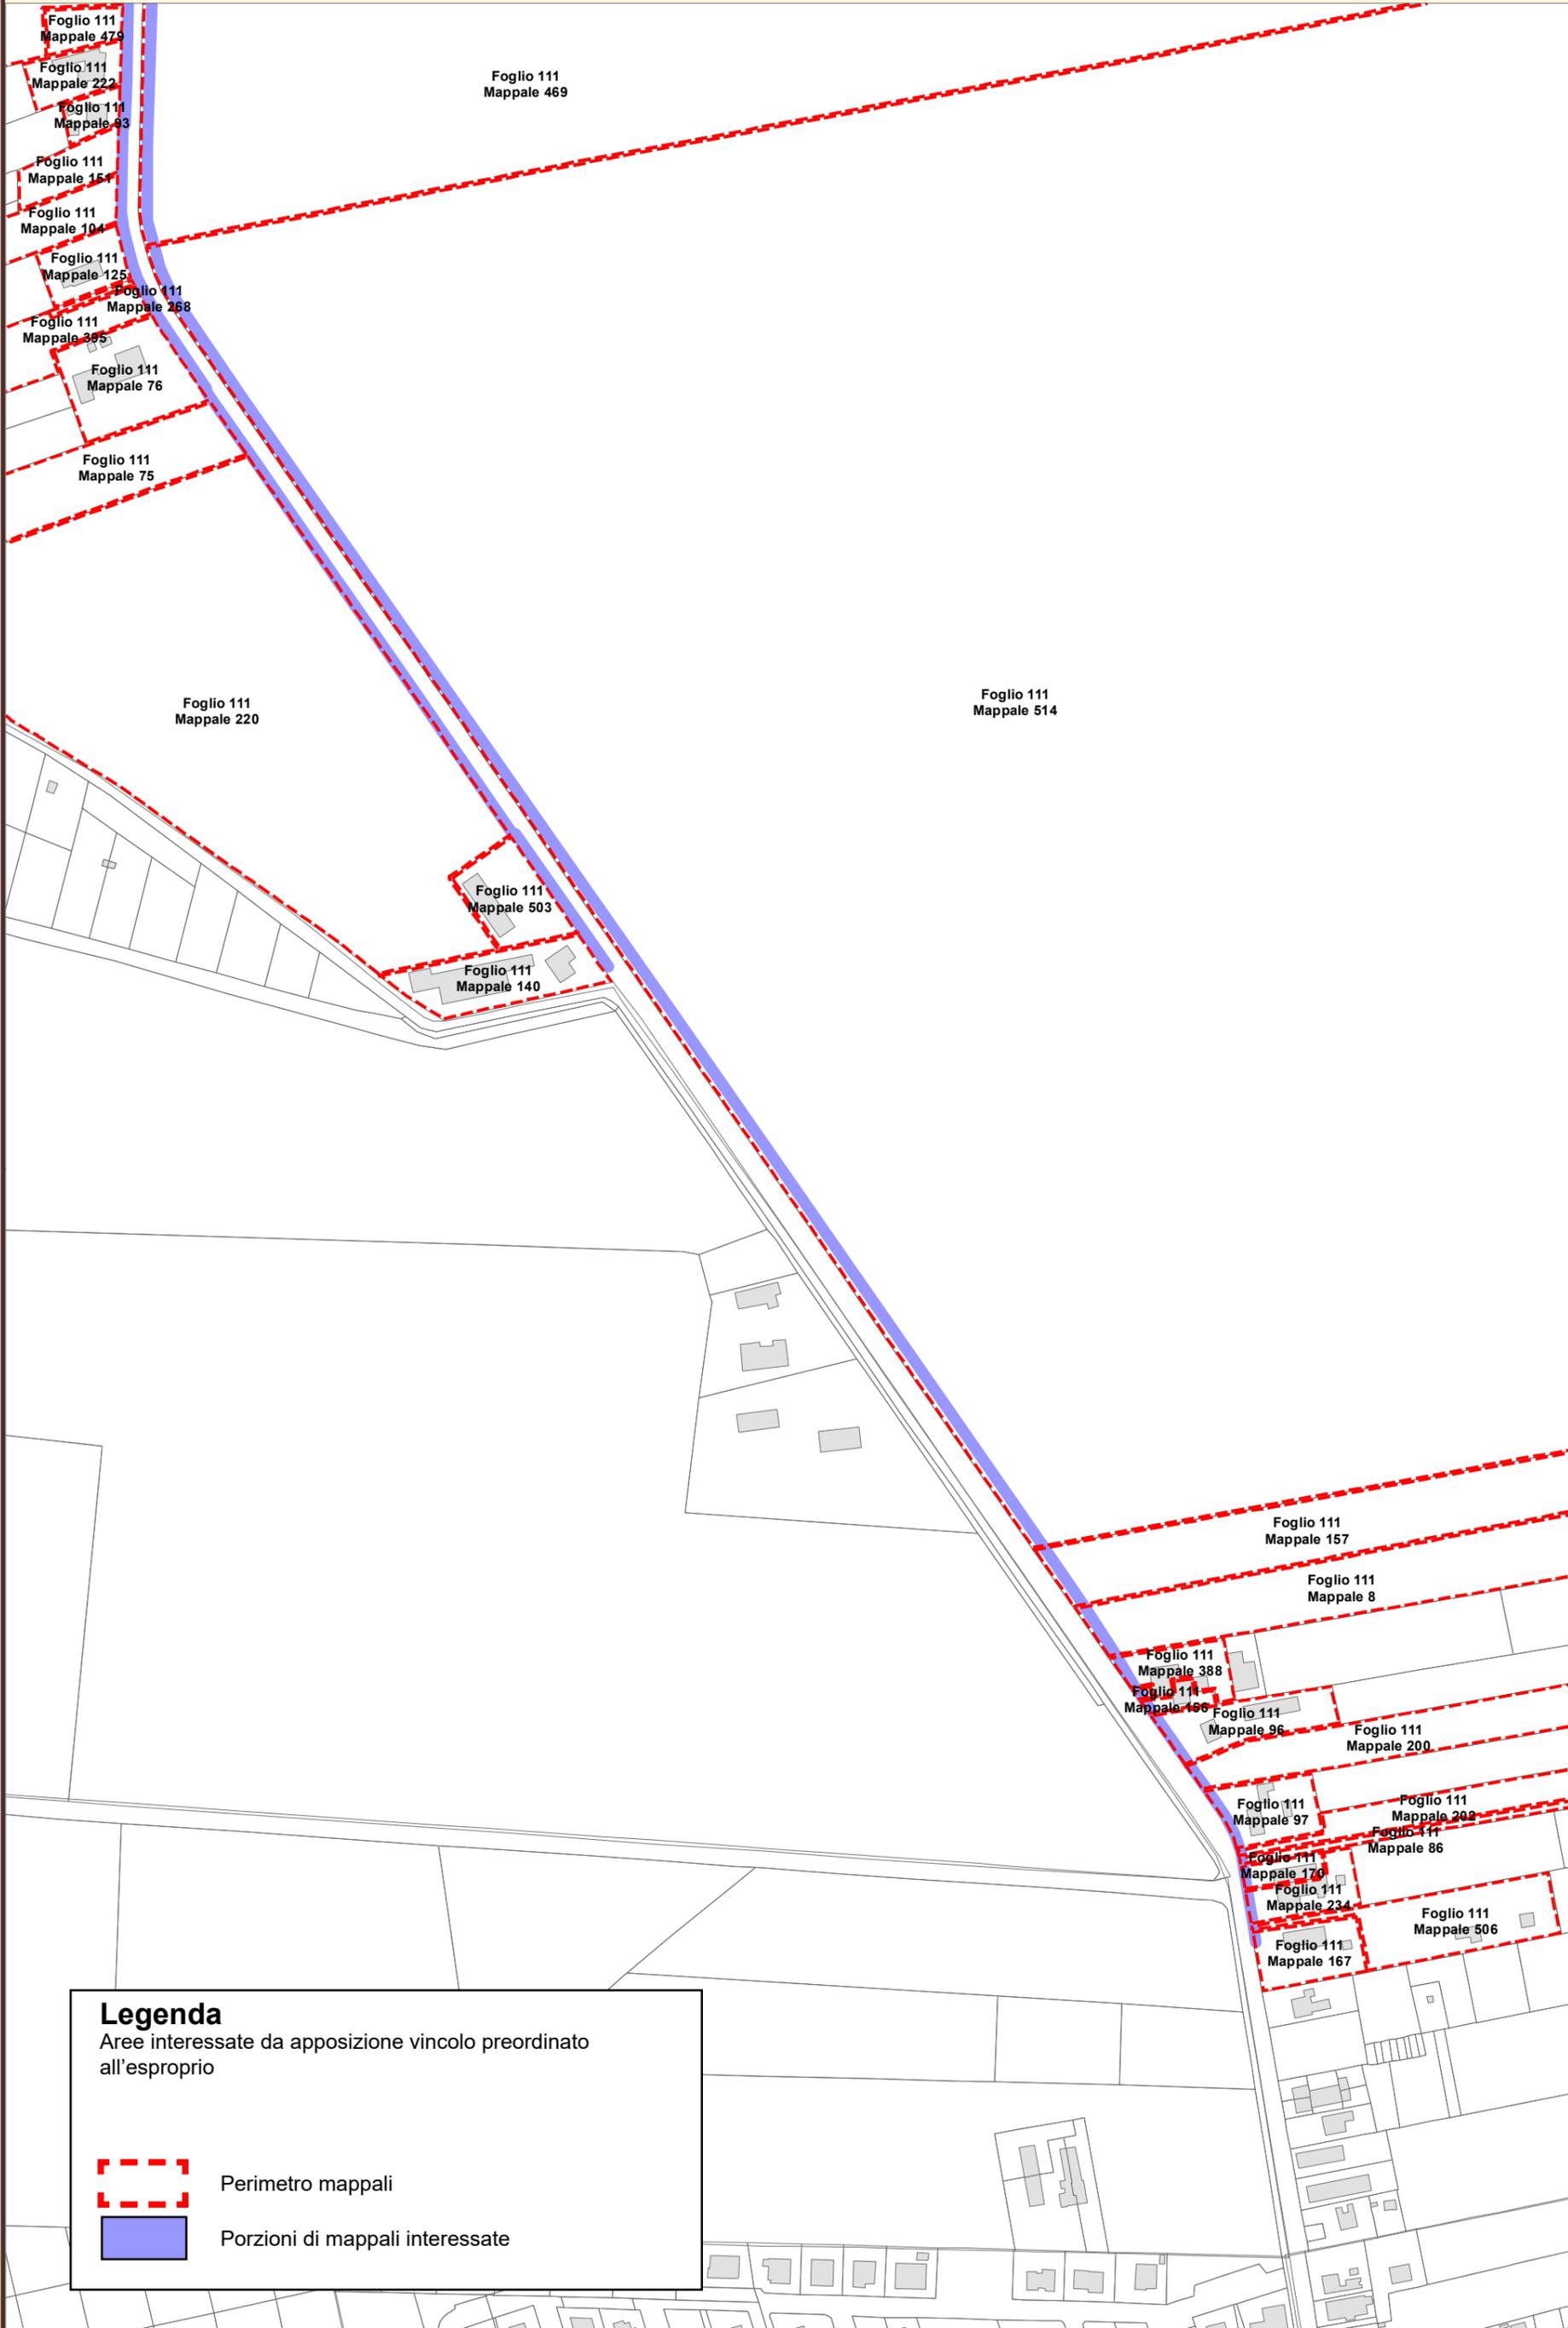

**Legenda**  
Aree interessate da apposizione vincolo preordinato all'esproprio


-  Perimetro mappali
-  Porzioni di mappali interessate

Località: PORTO FUORI - LIDO ADRIANO  
Tav. POC.3: 050 PORTO FUORI - 51 LIDO ADRIANO

Ambito: Progetto di allargamento di via Bonifica e realizzazione pista ciclabile in variante al POC

N. Scheda: **RPUBONa**  
Data ultima modifica: dicembre 2019

2° POC

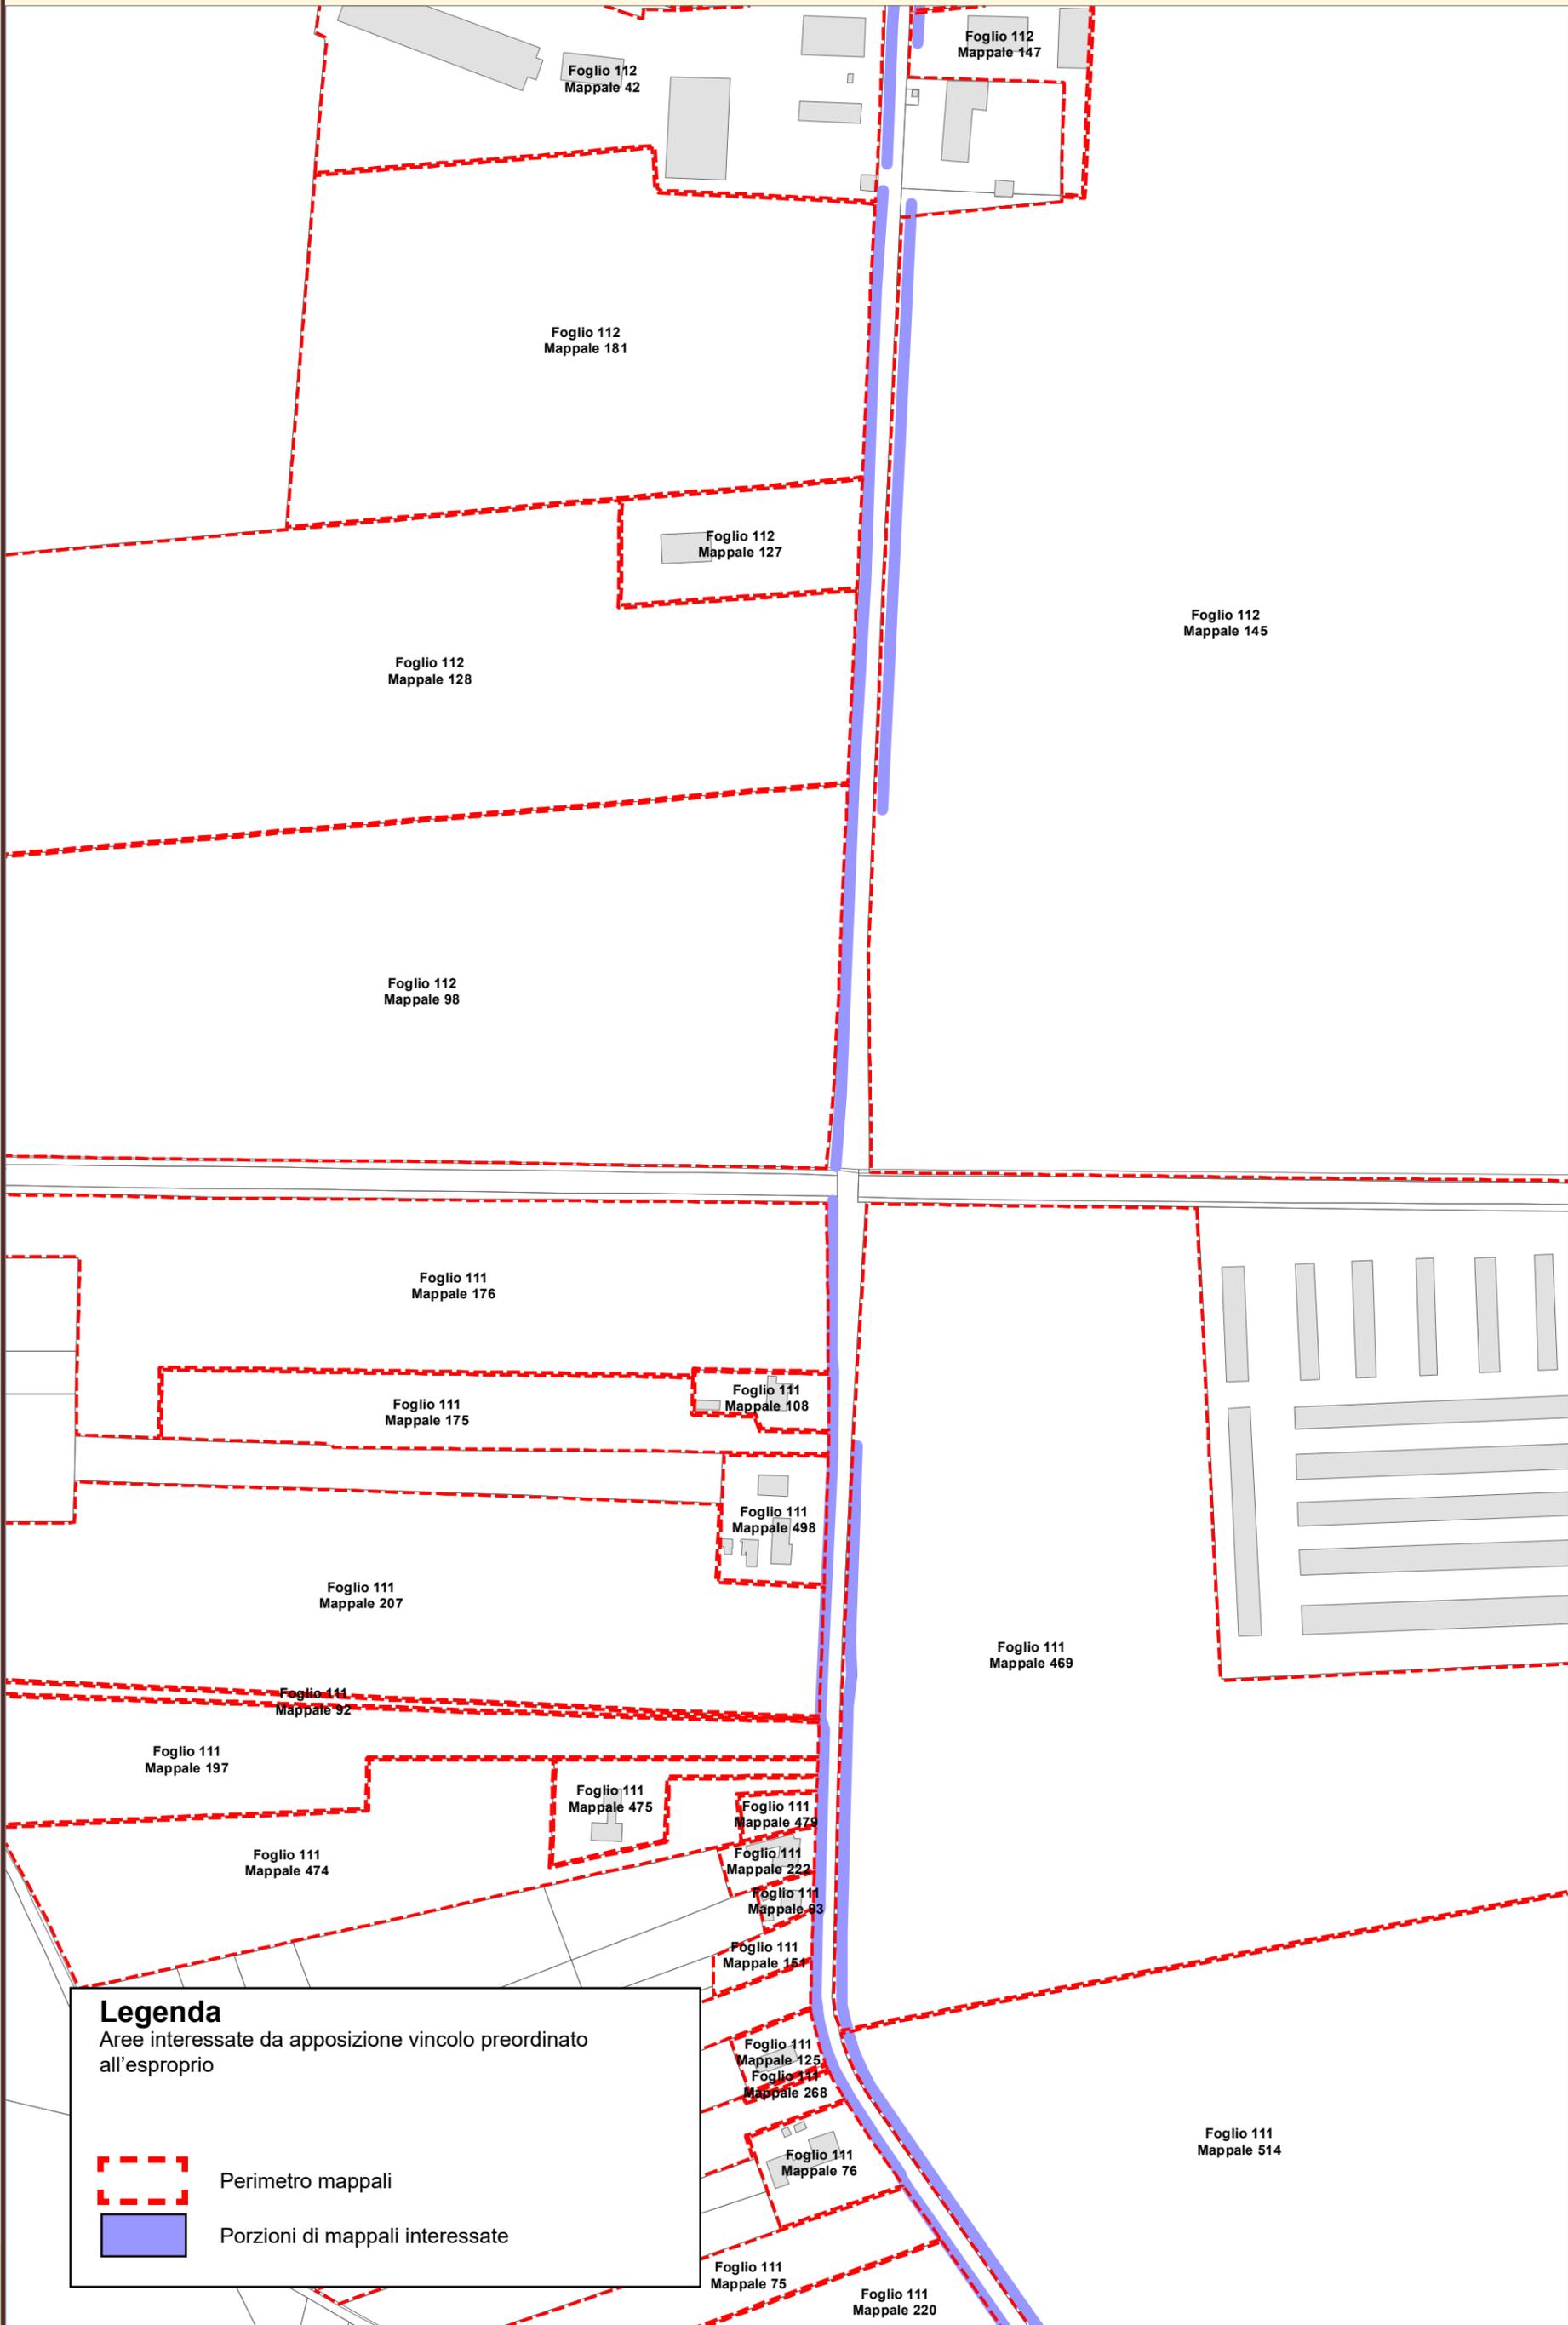

**Legenda**  
Aree interessate da apposizione vincolo preordinato all'esproprio


-  Perimetro mappali
-  Porzioni di mappali interessate

Località: PORTO FUORI - LIDO ADRIANO  
Tav. POC.3: 050 PORTO FUORI - 51 LIDO ADRIANO

Ambito: Progetto di allargamento di via Bonifica e realizzazione pista ciclabile in variante al POC

N. Scheda: **RPUBONb**  
Data ultima modifica: dicembre 2019

2° POC

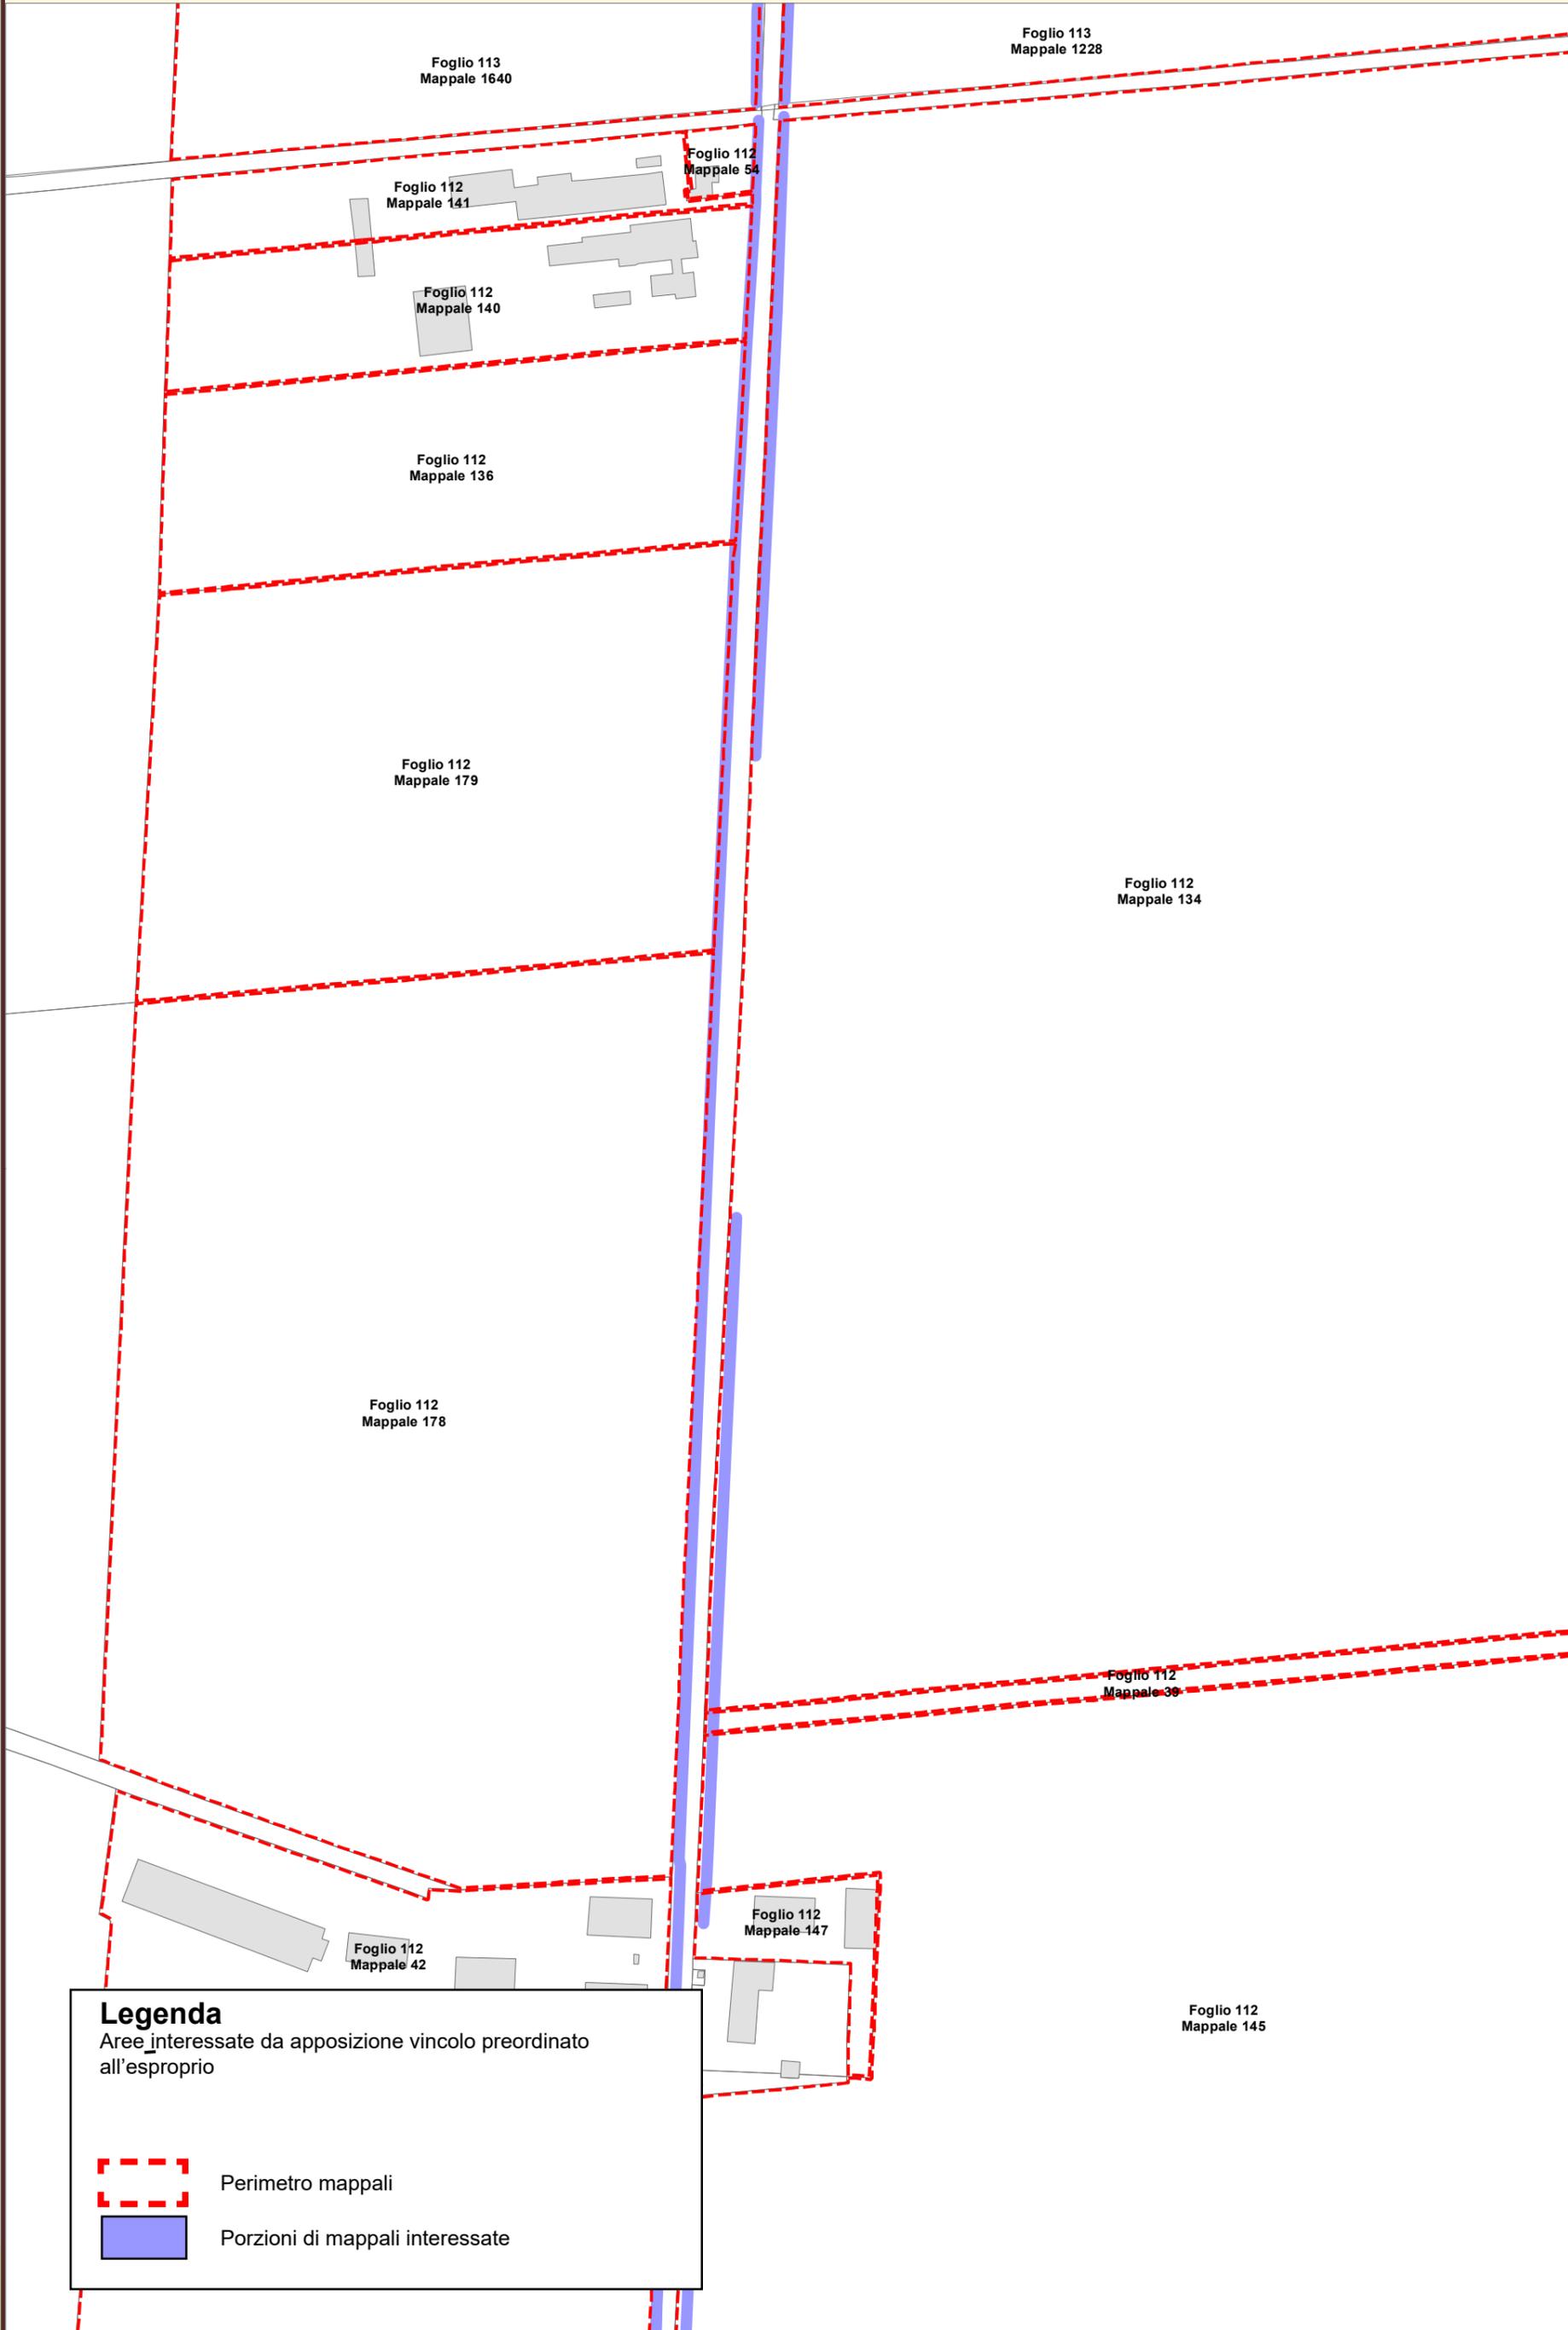

**Legenda**  
Aree interessate da apposizione vincolo preordinato all'esproprio


-  Perimetro mappali
-  Porzioni di mappali interessate

Località: PORTO FUORI - LIDO ADRIANO  
Tav. POC.3: 050 PORTO FUORI - 51 LIDO ADRIANO

Ambito: Progetto di allargamento di via Bonifica e realizzazione pista ciclabile in variante al POC

N. Scheda: **RPUBONc**  
Data ultima modifica: dicembre 2019

2° POC

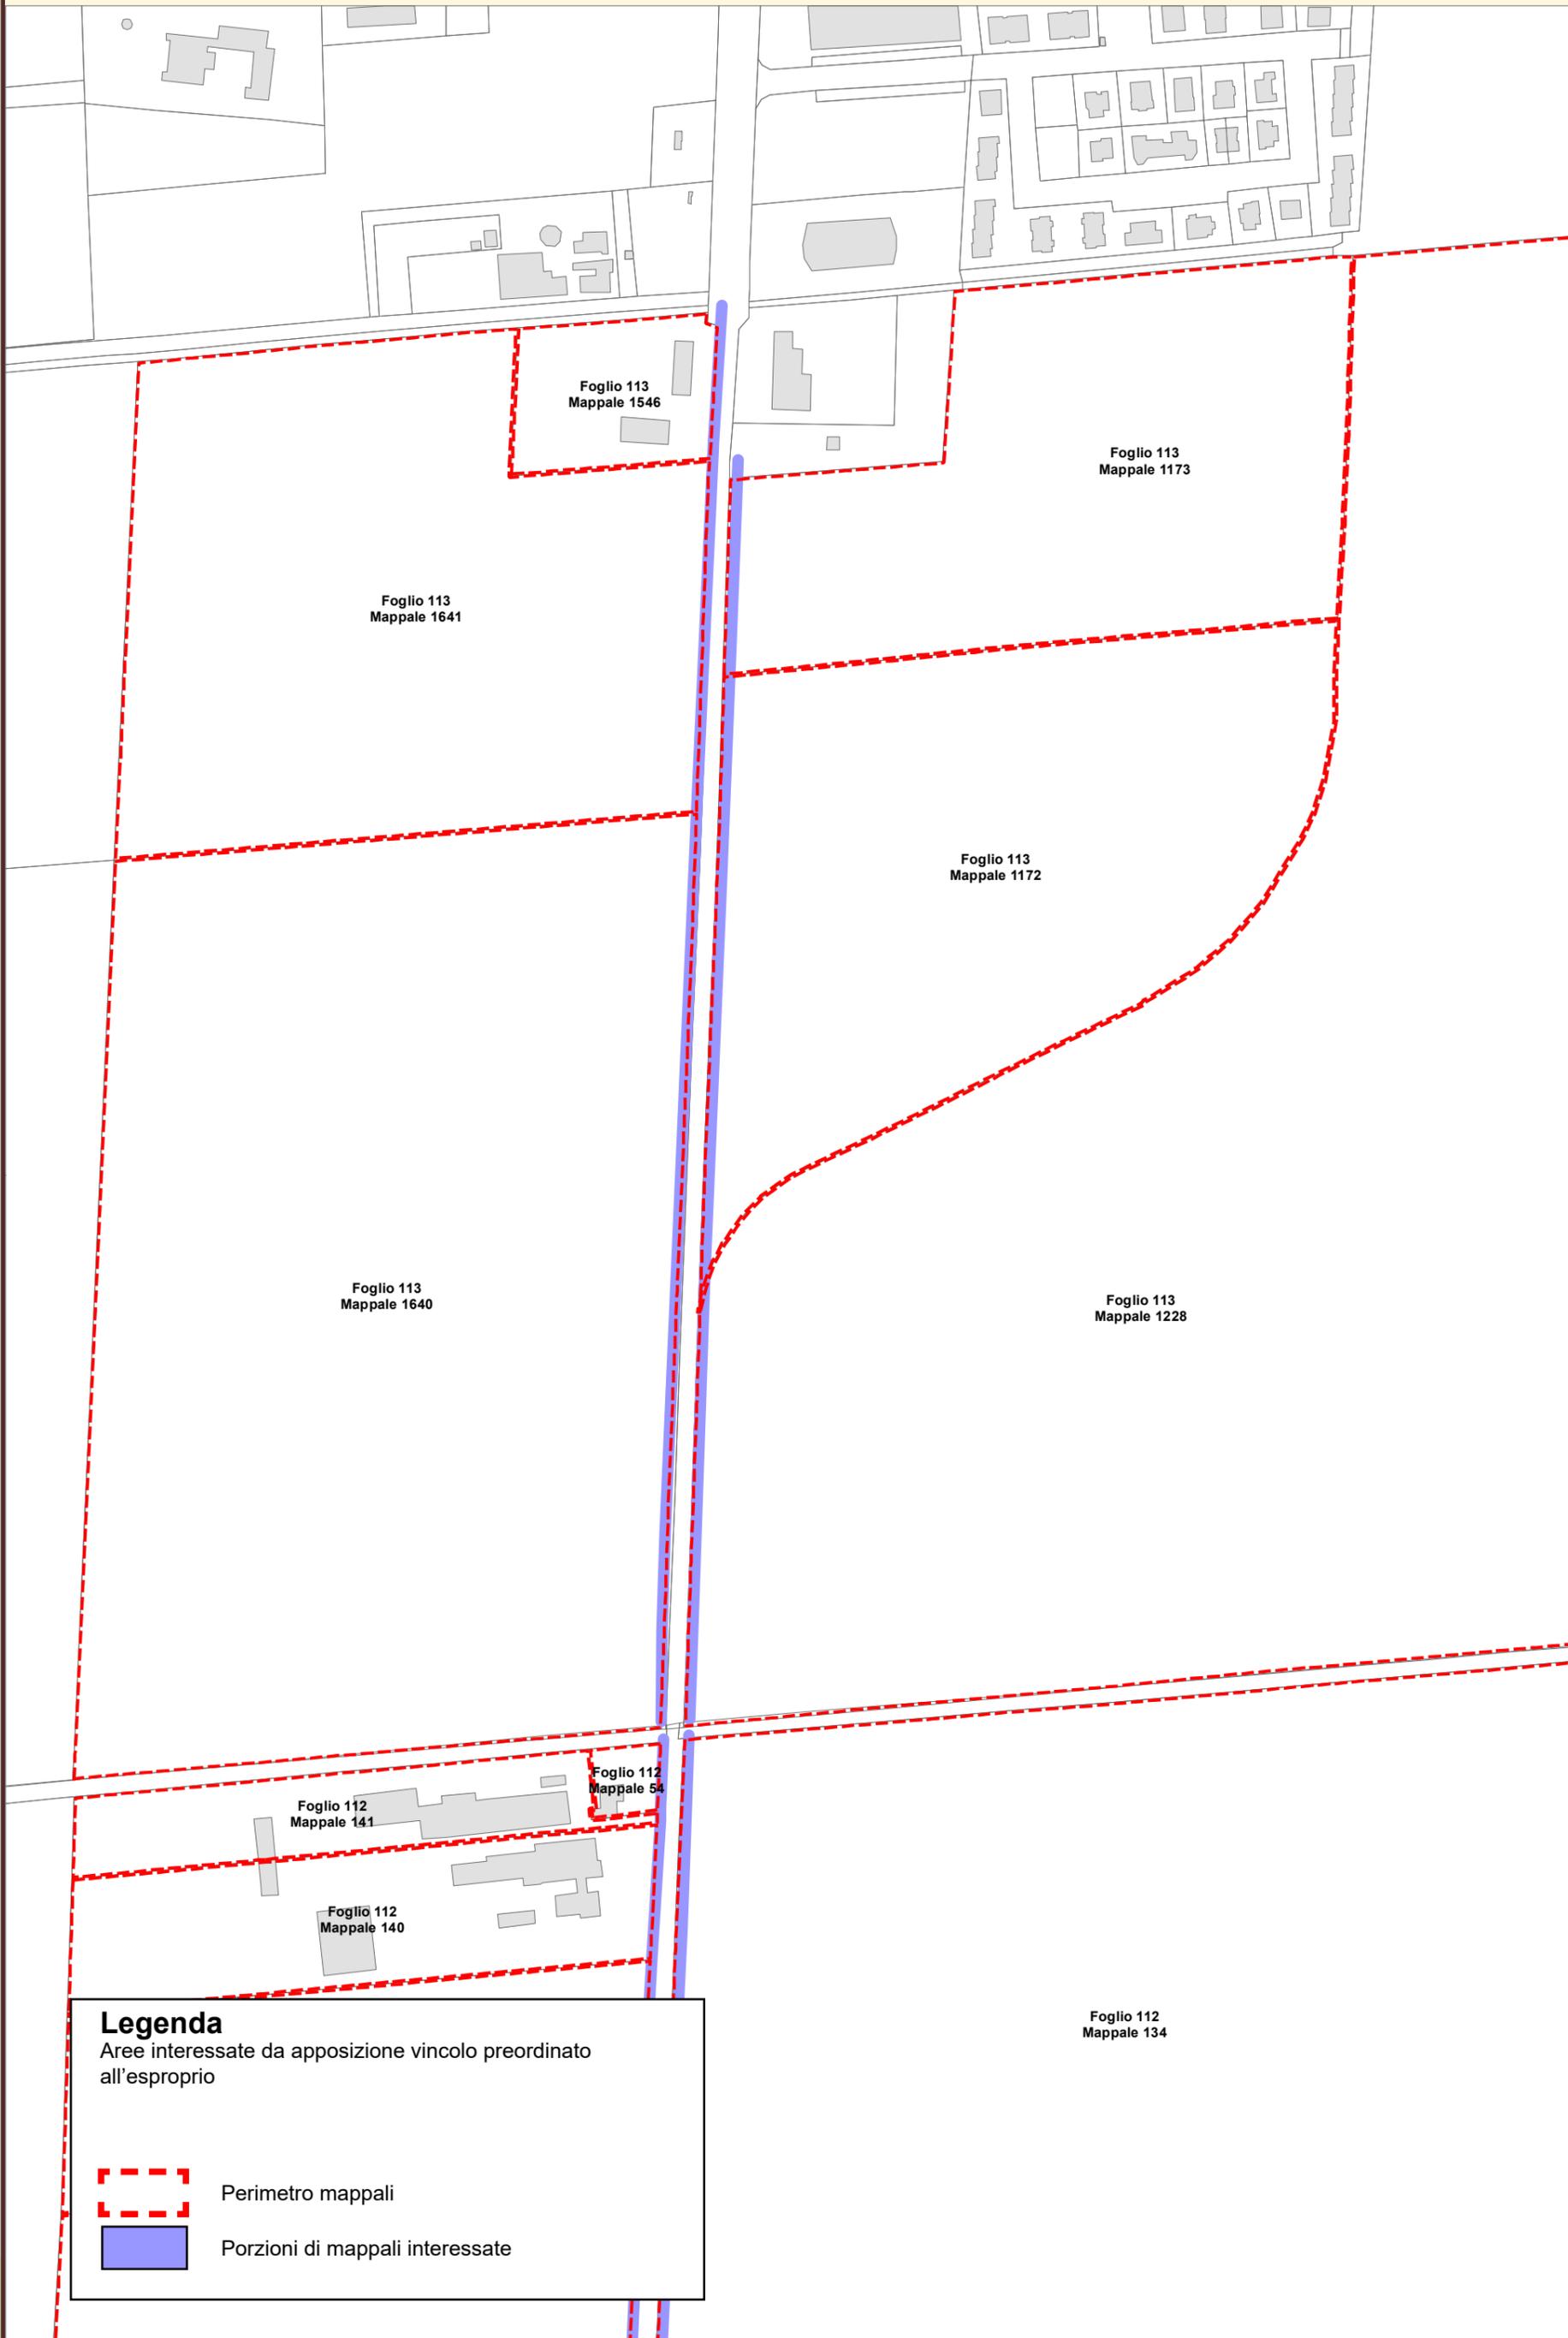

**Legenda**  
Aree interessate da apposizione vincolo preordinato all'esproprio

-  Perimetro mappali
-  Porzioni di mappali interessate