



# Regolamento Urbanistico Edilizio

Variante di adeguamento 2019 al RUE



Tavole di localizzazione delle osservazioni :  
RUE 2, RUE 3, RUE 4.1 e RUE 4.2

ADOTTATO con Delibera di CC. n. 155 del 01/10/2019  
PUBBLICATO sul B.U.R. n. 327 del 16/10/2019  
APPROVATO con Delibera di CC. n. 36 del 12/05/2020  
PUBBLICATO sul B.U.R. n. 188 del 10/06/2020





Comune di Ravenna

Area Pianificazione Territoriale

Regolamento Urbanistico Edilizio

**Variante di Adeguamento  
2019**

Tavole di localizzazione delle osservazioni


RUE 2

Tavola **012**

Legenda

**Esito**

- 1 accolta
- 2 accolta in parte
- 3 non accolta
- 4 non ammissibile
- 5 si conferma
- 6 si demanda

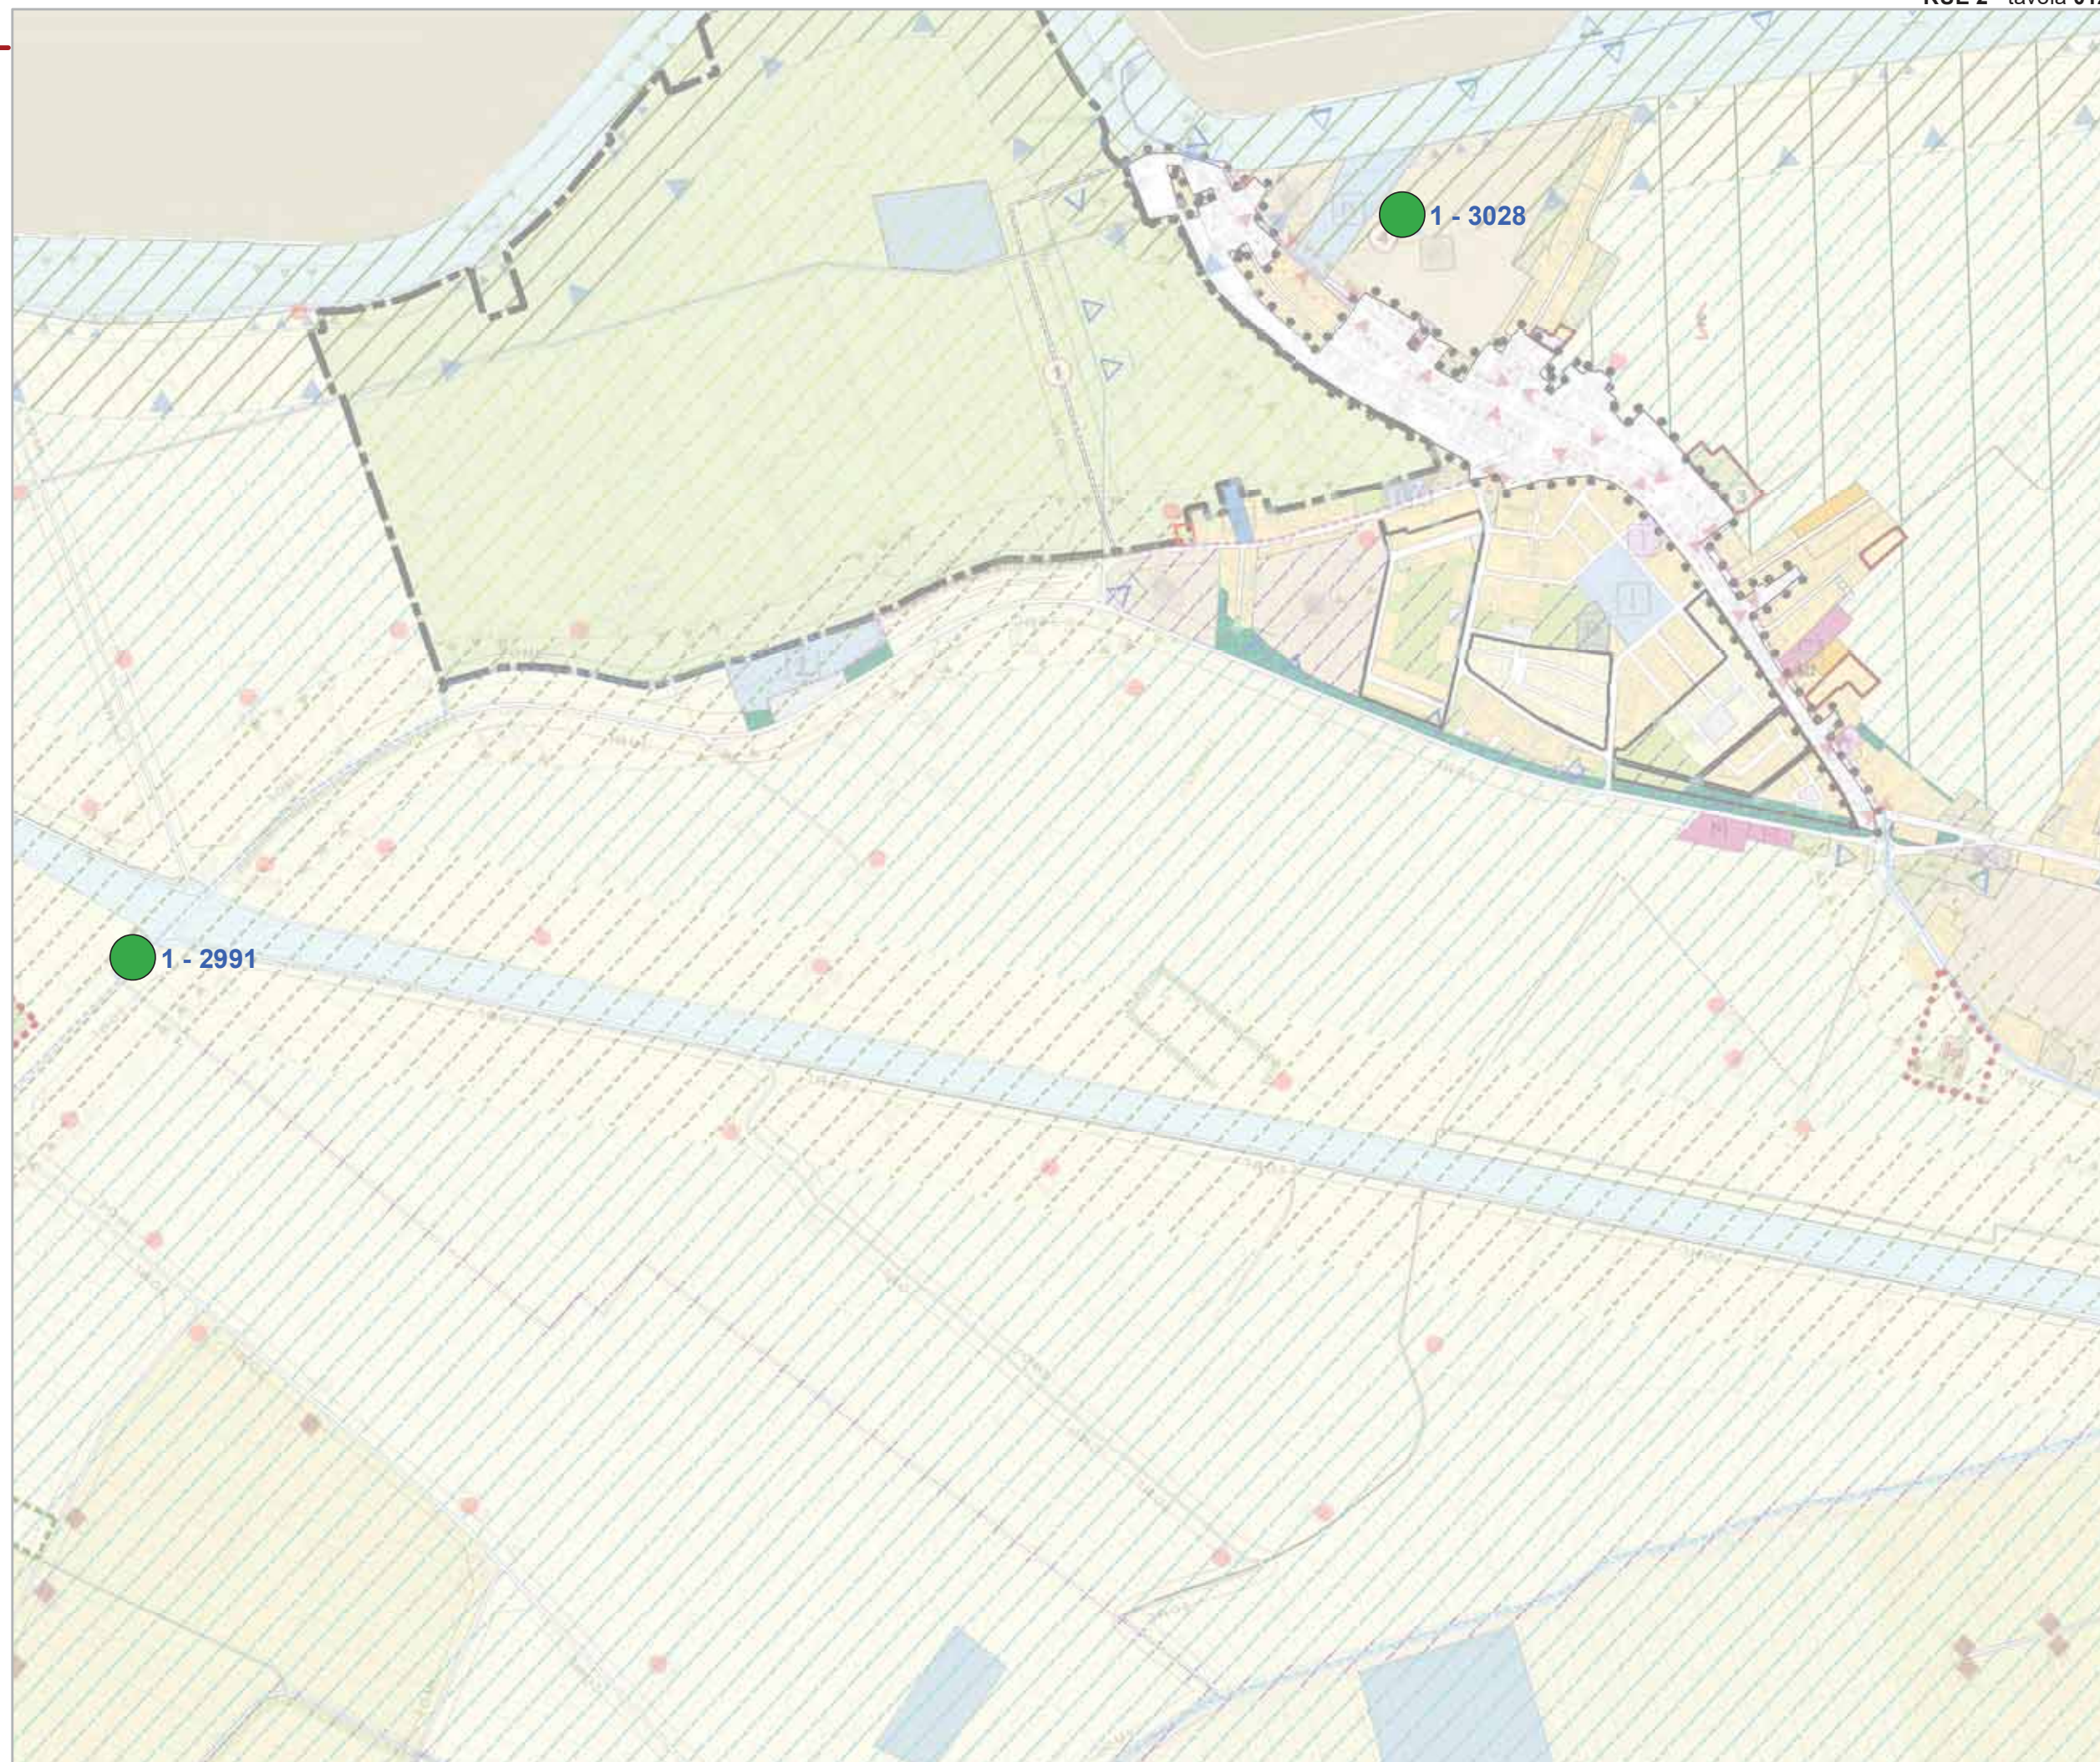



**Variante di Adeguamento  
2019**

Tavole di localizzazione delle osservazioni


RUE 2

Tavola **017**

Legenda

**Esito**

- 1 accolta
- 2 accolta in parte
- 3 non accolta
- 4 non ammissibile
- 5 si conferma
- 6 si demanda

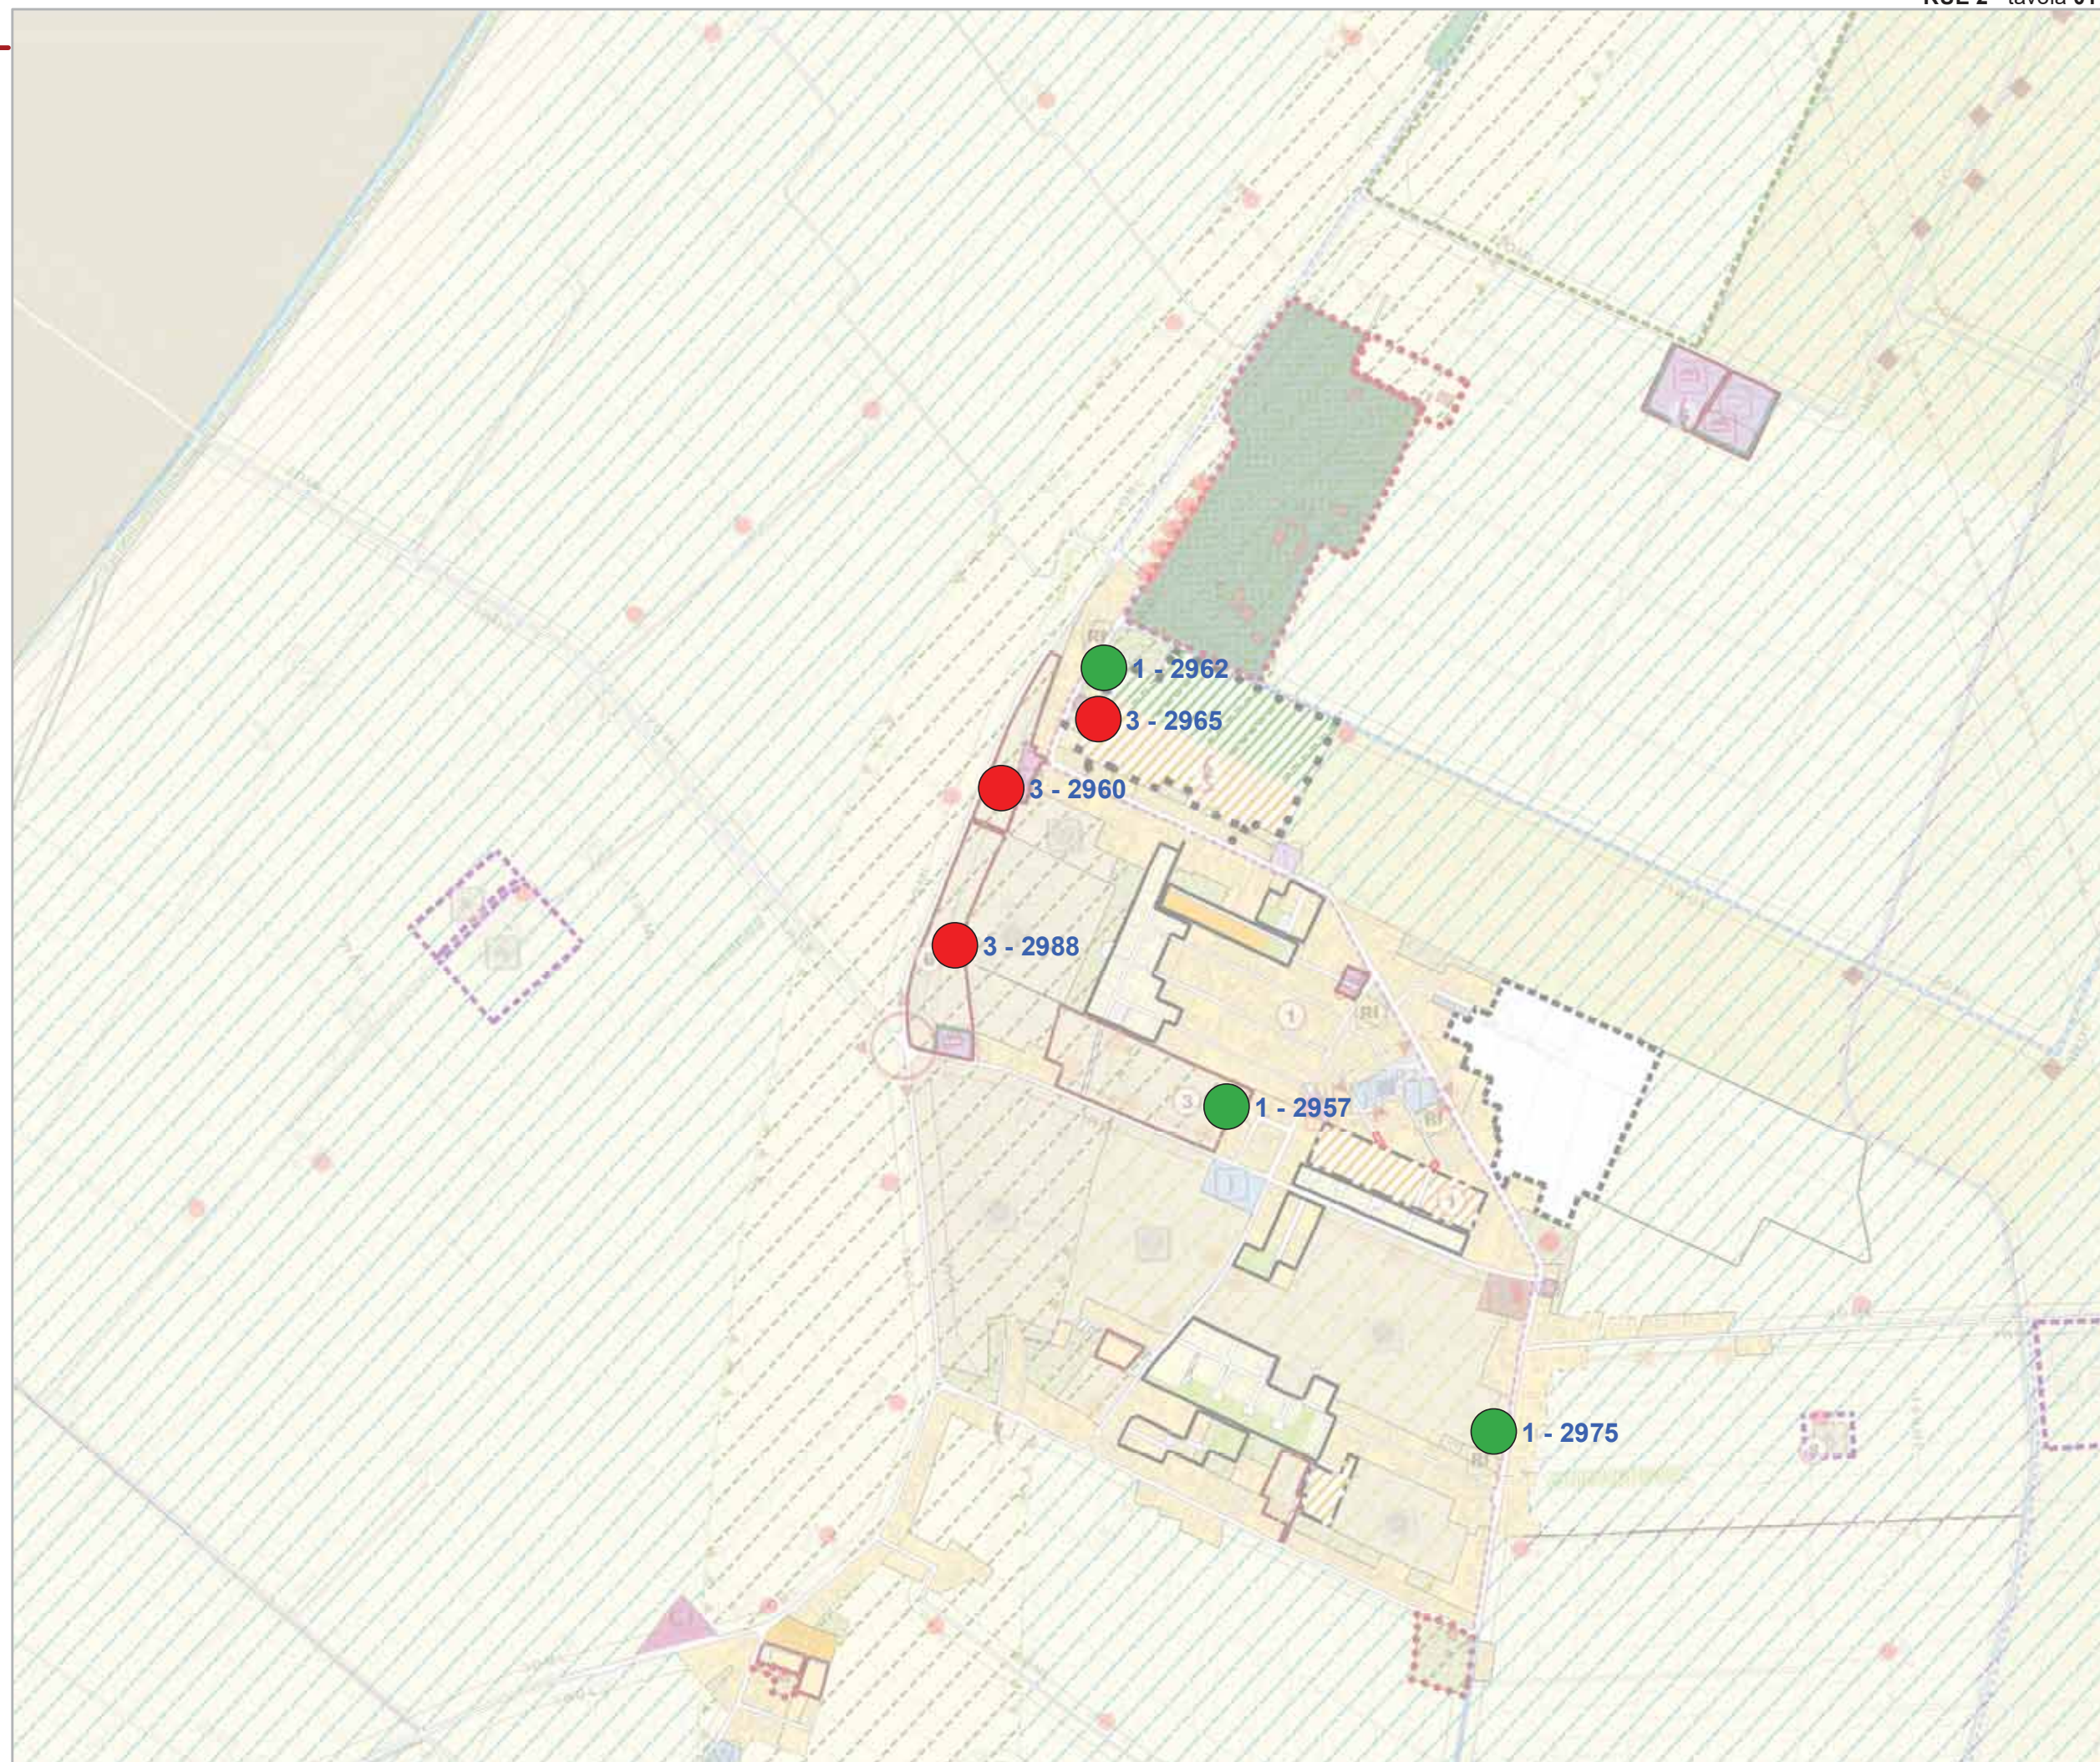



**Variante di Adeguamento  
2019**


Tavole di localizzazione delle osservazioni

RUE 2  
Tavola **018**

Legenda

**Esito**

- 1 accolta
- 2 accolta in parte
- 3 non accolta
- 4 non ammissibile
- 5 si conferma
- 6 si demanda

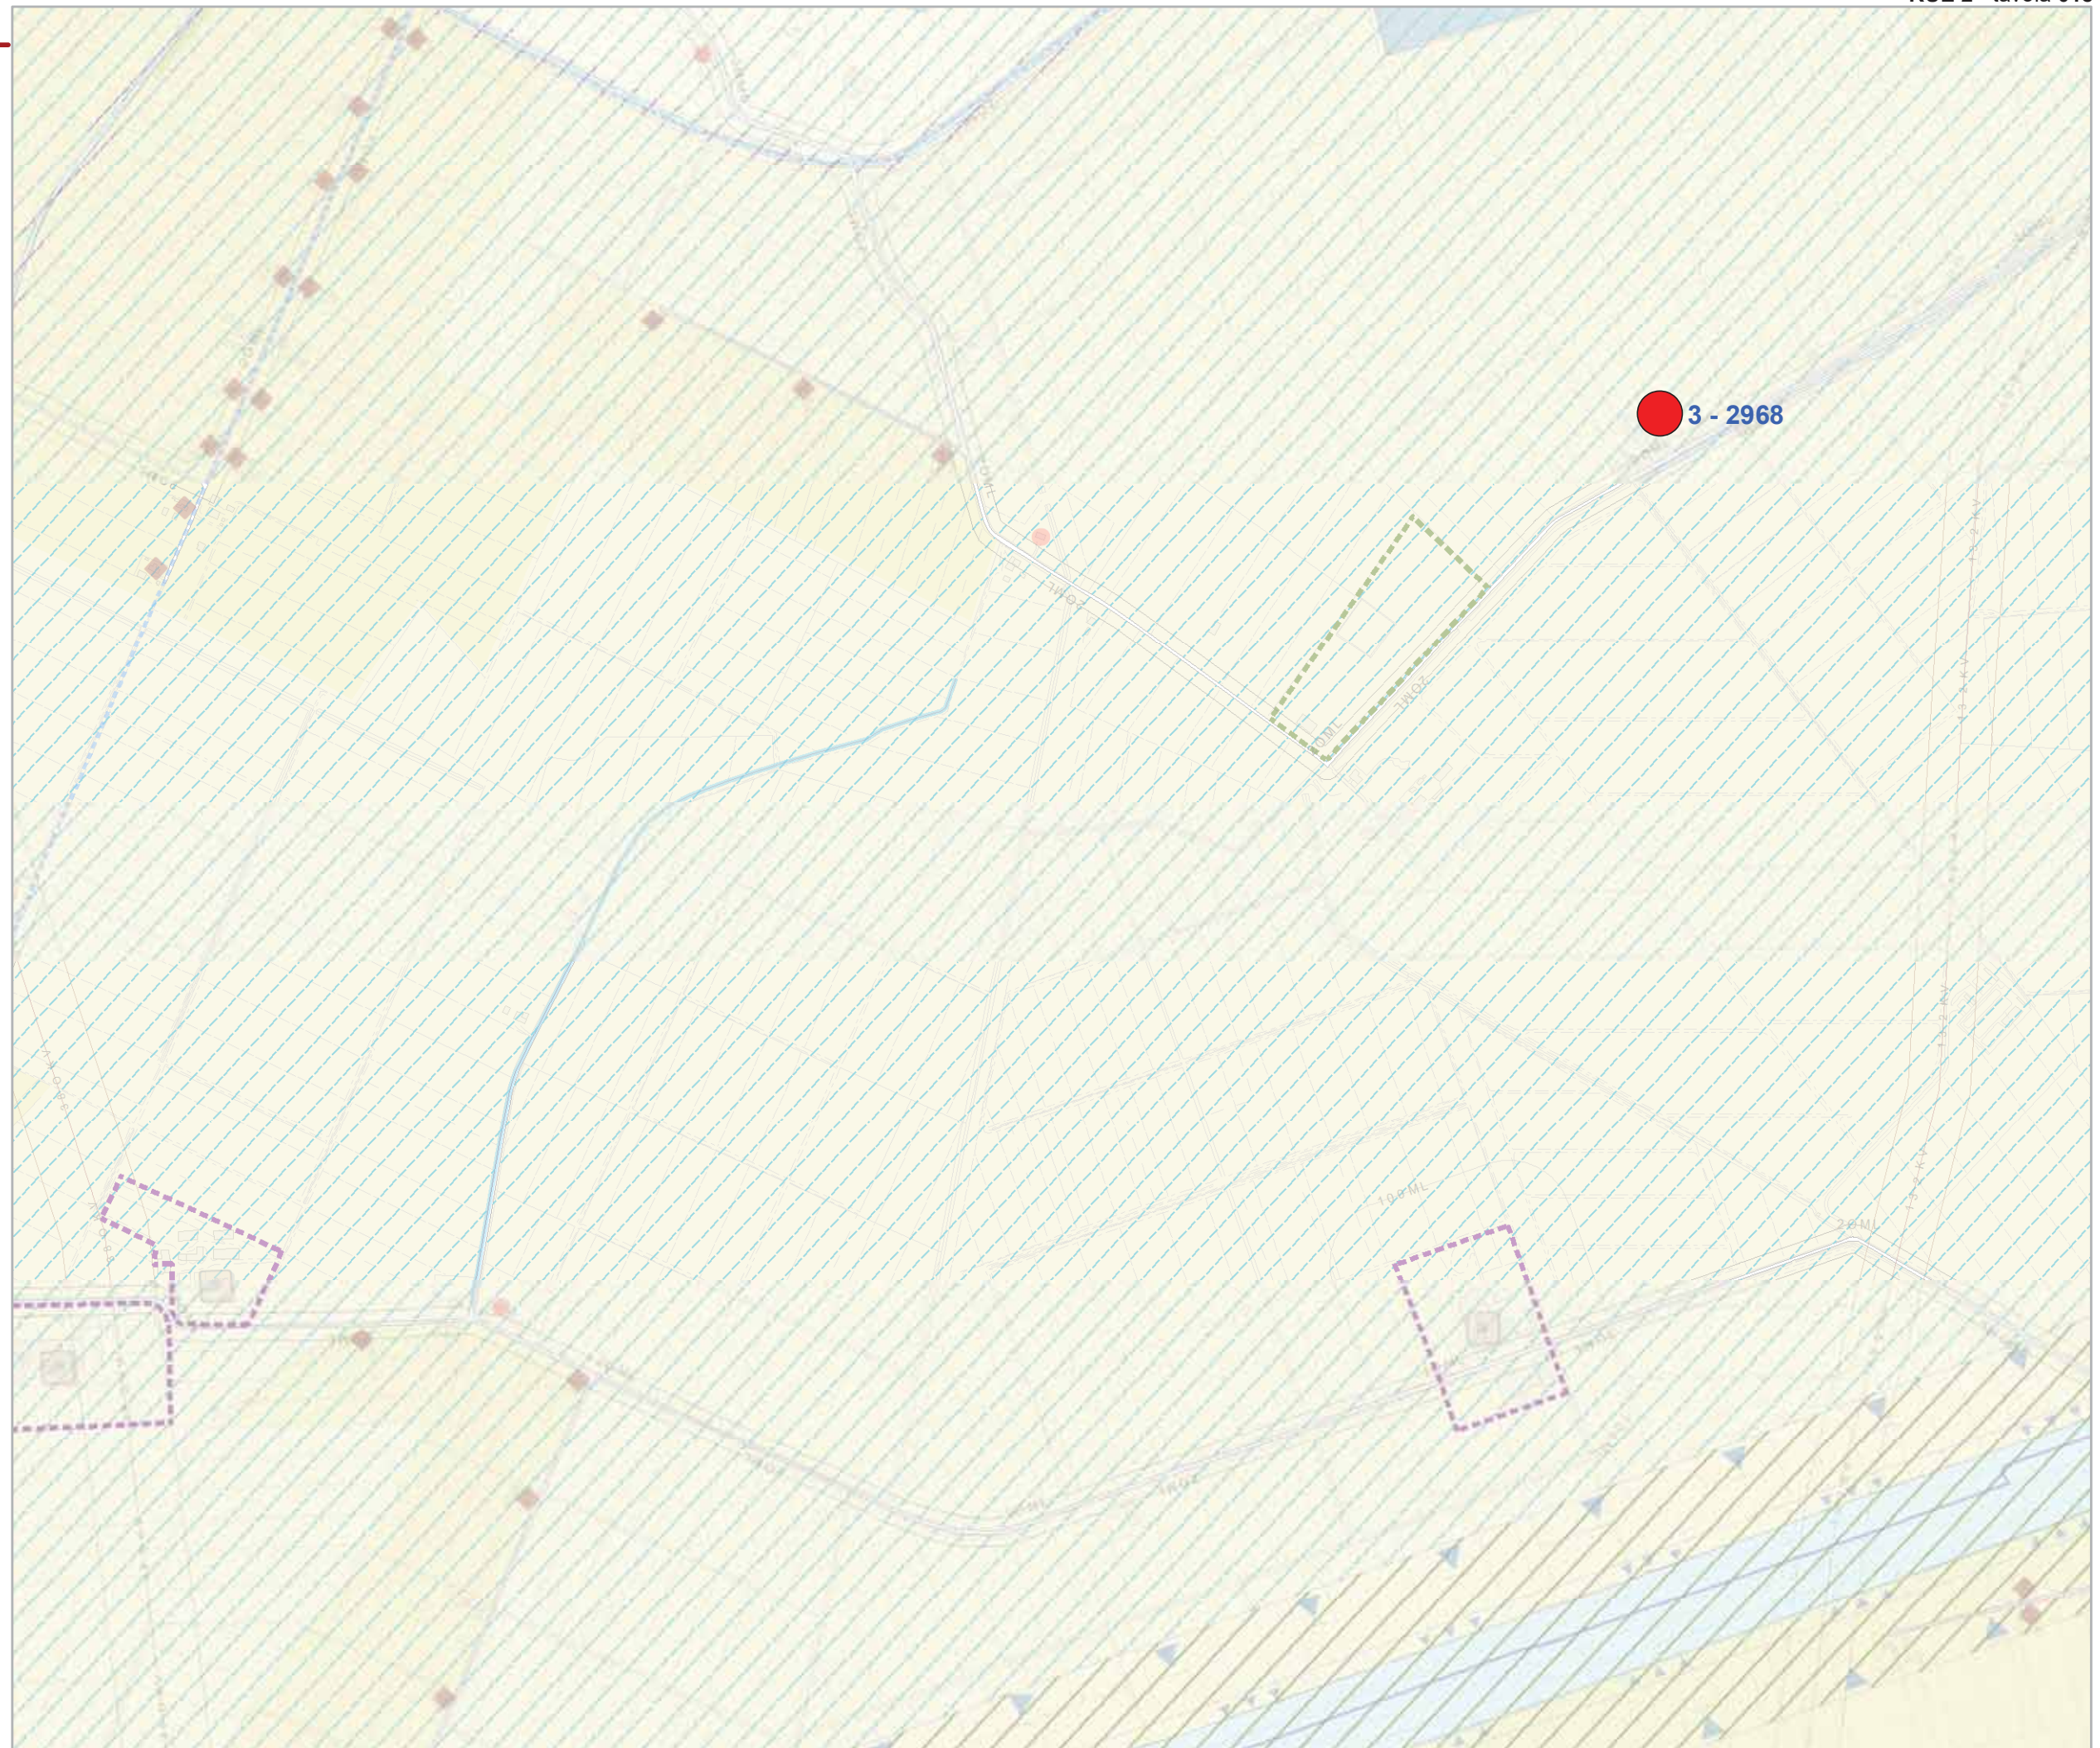



Comune di Ravenna

Area Pianificazione Territoriale

Regolamento Urbanistico Edilizio

**Variante di Adeguamento  
2019**

Tavole di localizzazione delle osservazioni


RUE 2

Tavola **021**

Legenda

**Esito**

- 1 accolta
- 2 accolta in parte
- 3 non accolta
- 4 non ammissibile
- 5 si conferma
- 6 si demanda

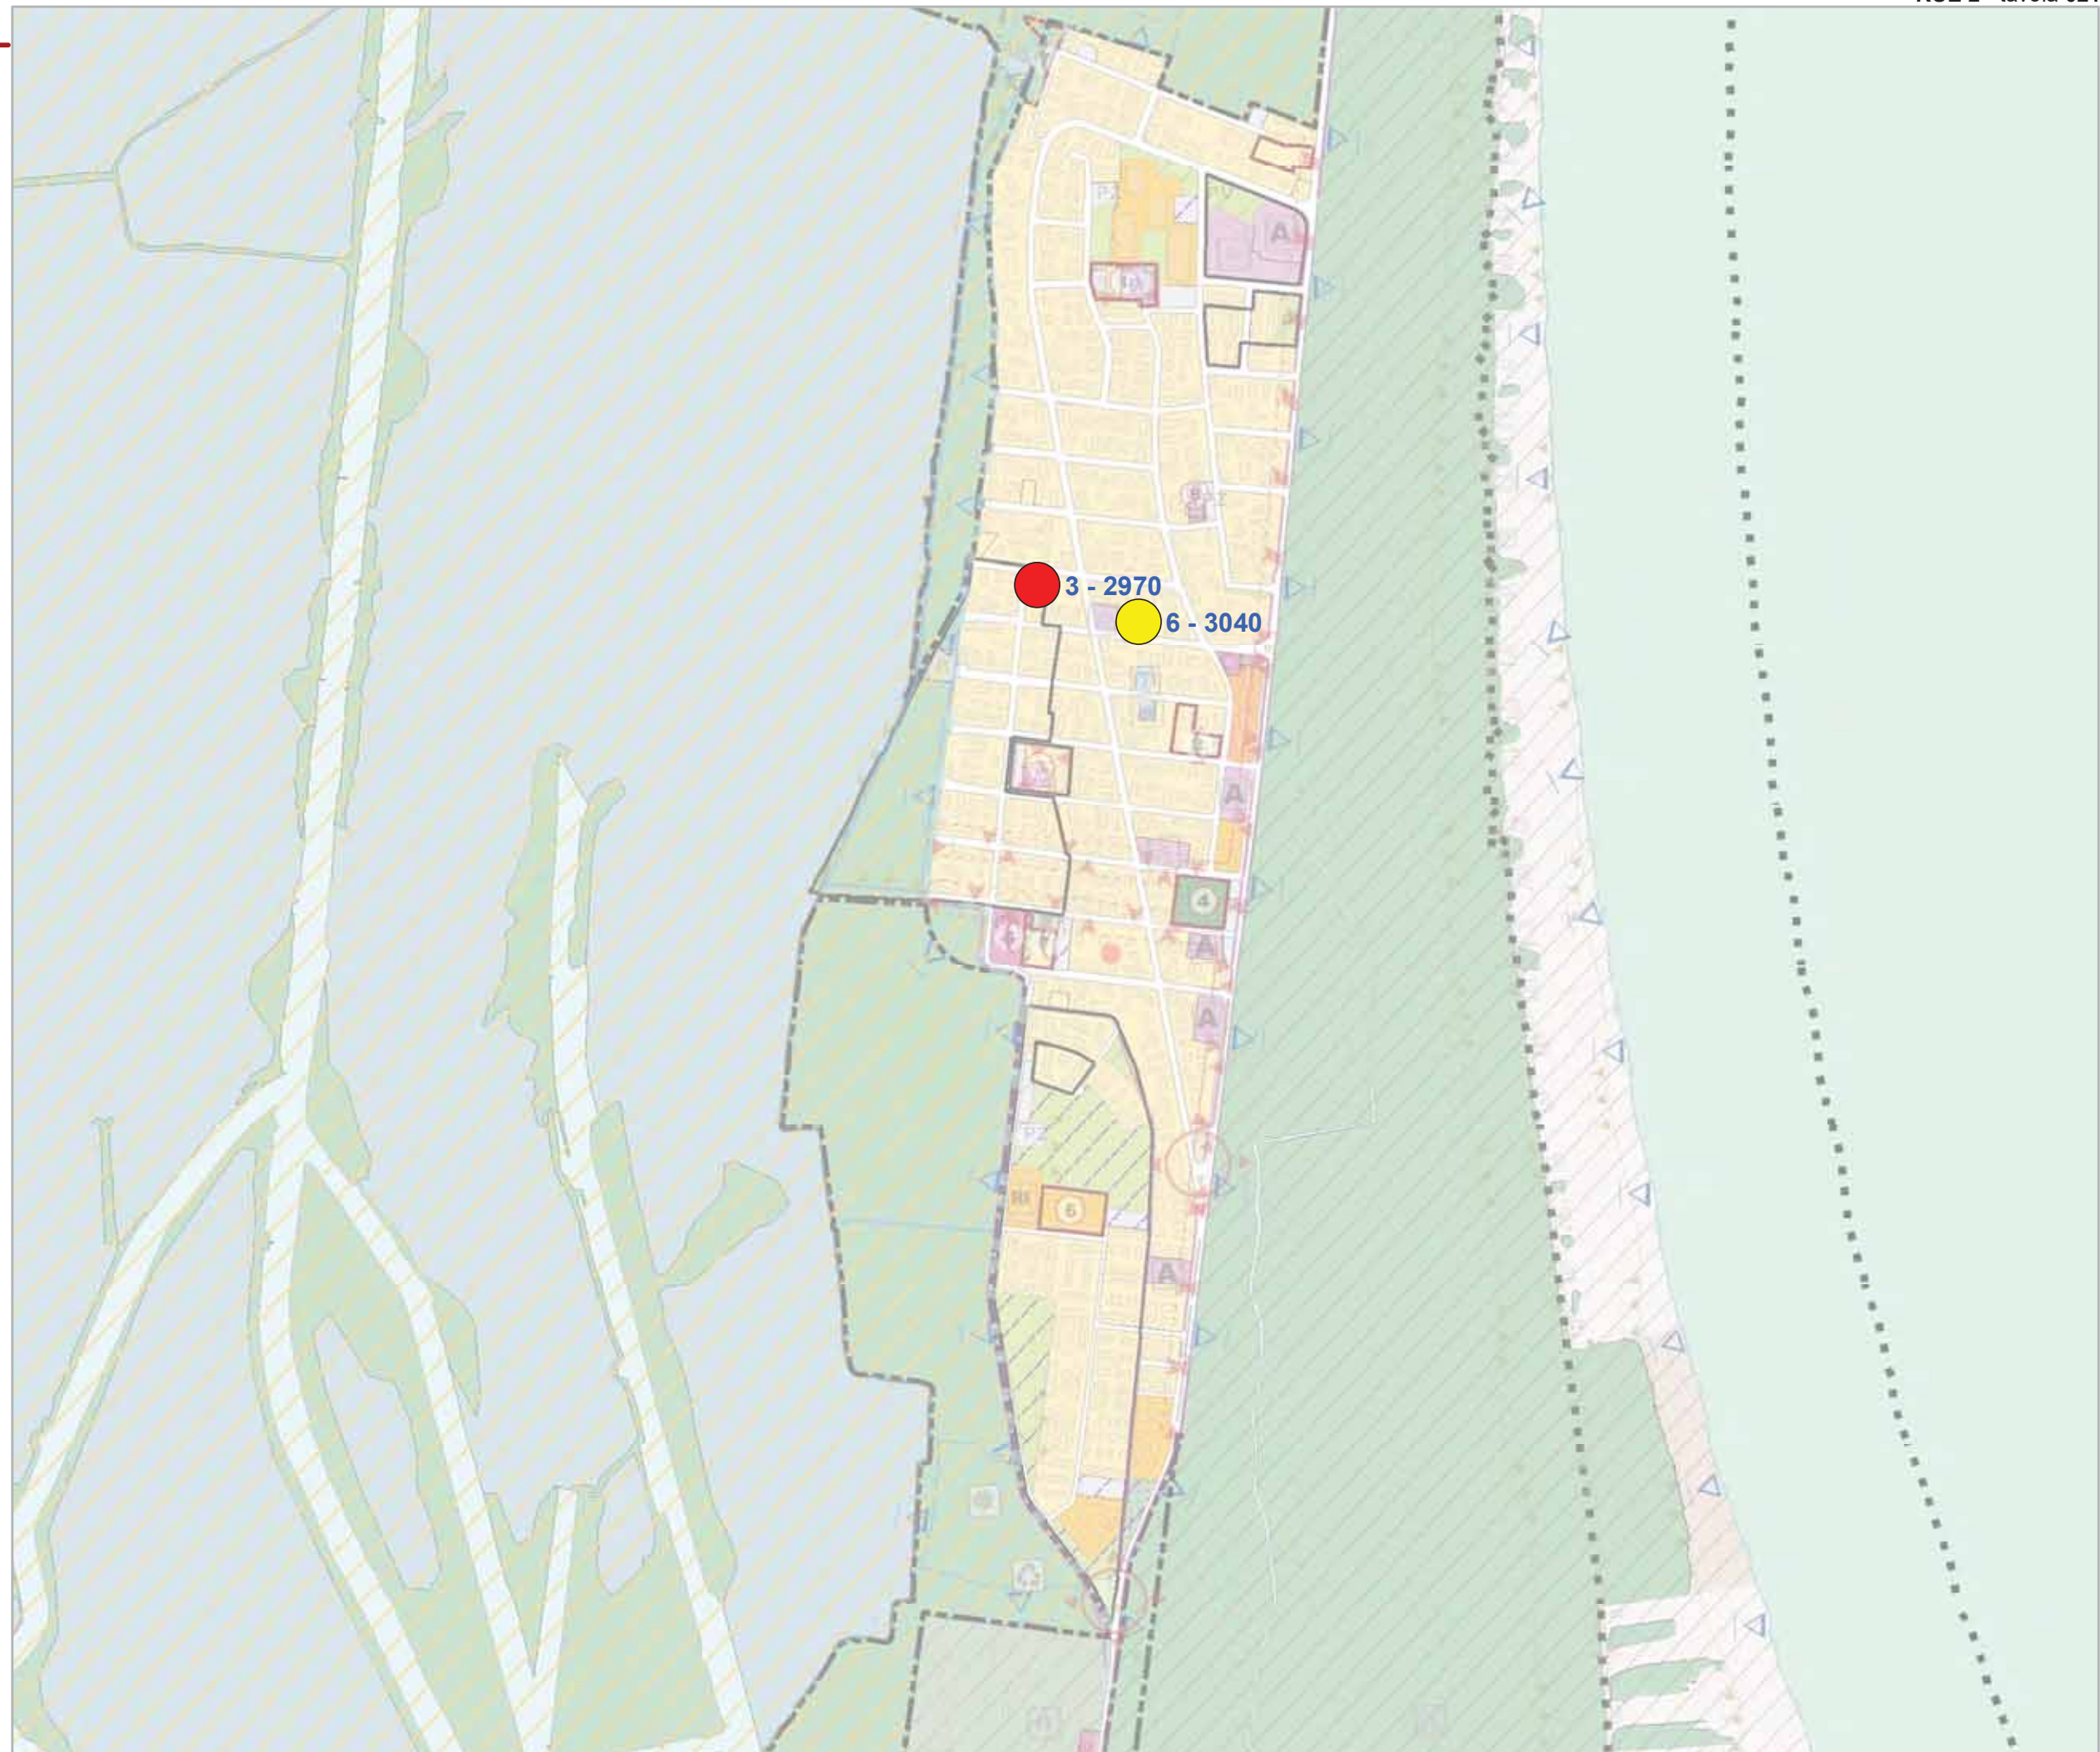



Comune di Ravenna

Area Pianificazione Territoriale

Regolamento Urbanistico Edilizio

**Variante di Adeguamento  
2019**

Tavole di localizzazione delle osservazioni


RUE 2

Tavola **022**

Legenda

**Esito**

-  1 accolta
-  2 accolta in parte
-  3 non accolta
-  4 non ammissibile
-  5 si conferma
-  6 si demanda

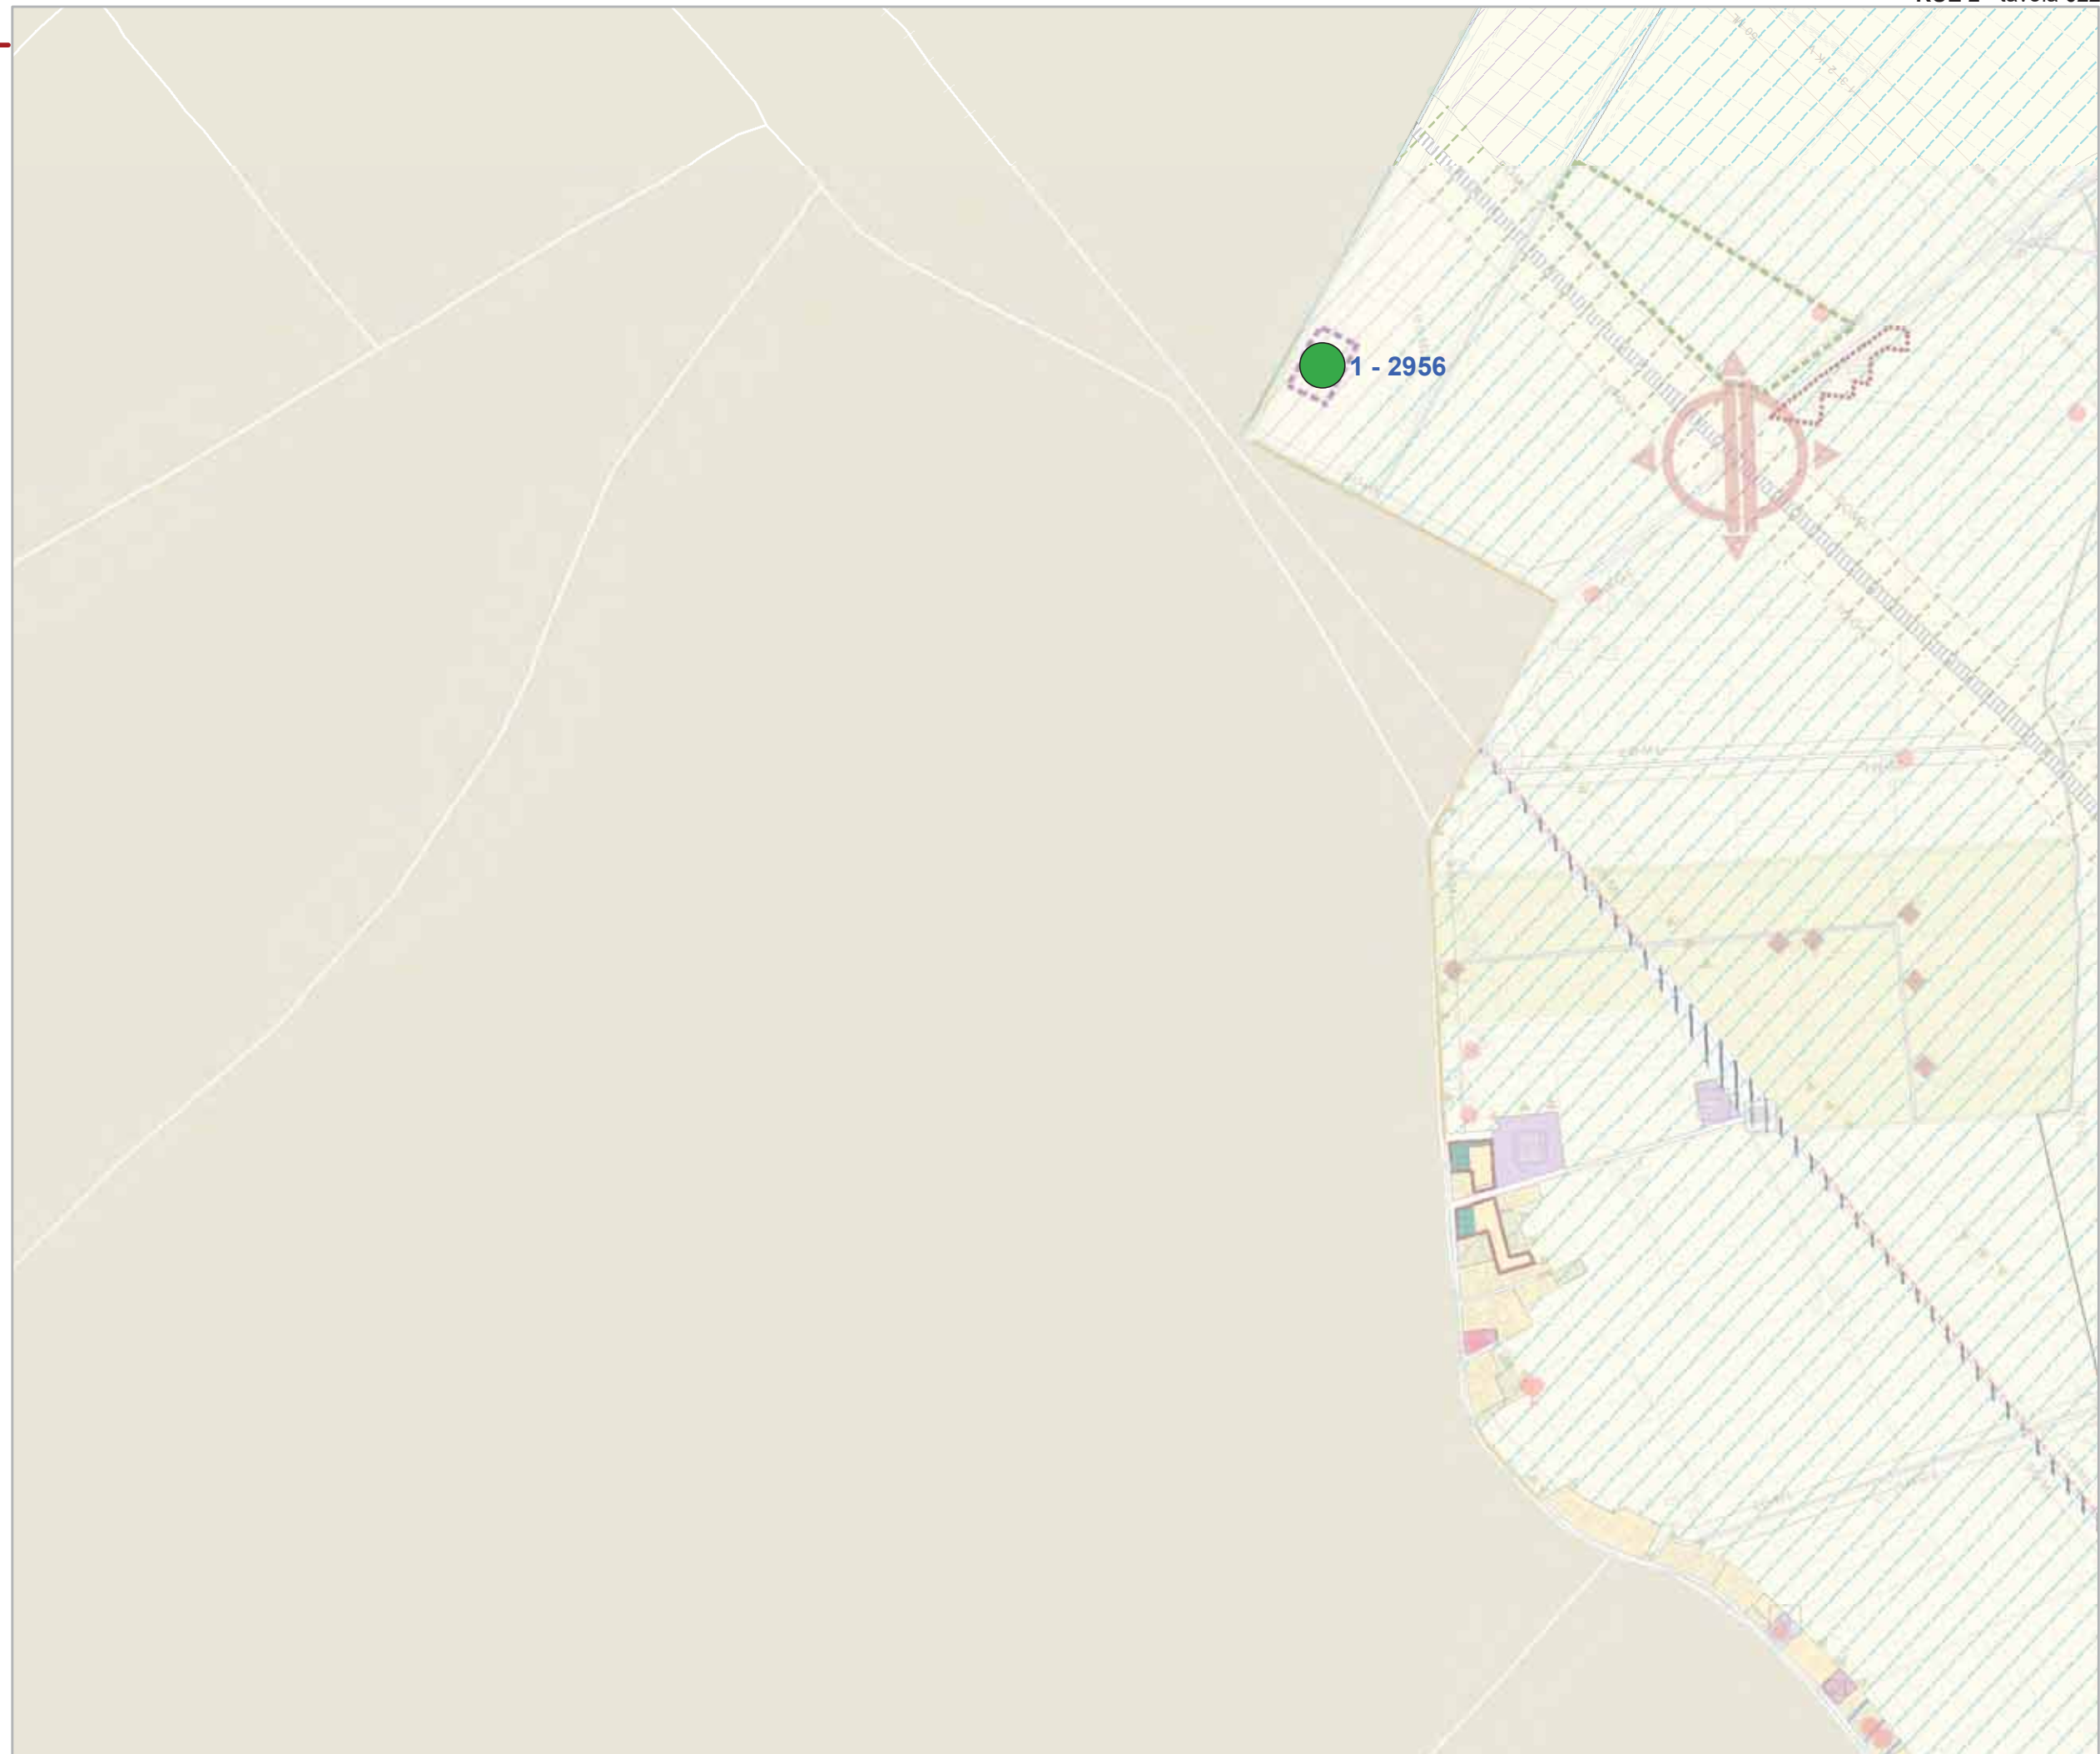

Comune di Ravenna

Area Pianificazione Territoriale

Regolamento Urbanistico Edilizio

**Variante di Adeguamento  
2019**

Tavole di localizzazione delle osservazioni


RUE 2

Tavola **024**

Legenda

**Esito**

- 1 accolta
- 2 accolta in parte
- 3 non accolta
- 4 non ammissibile
- 5 si conferma
- 6 si demanda

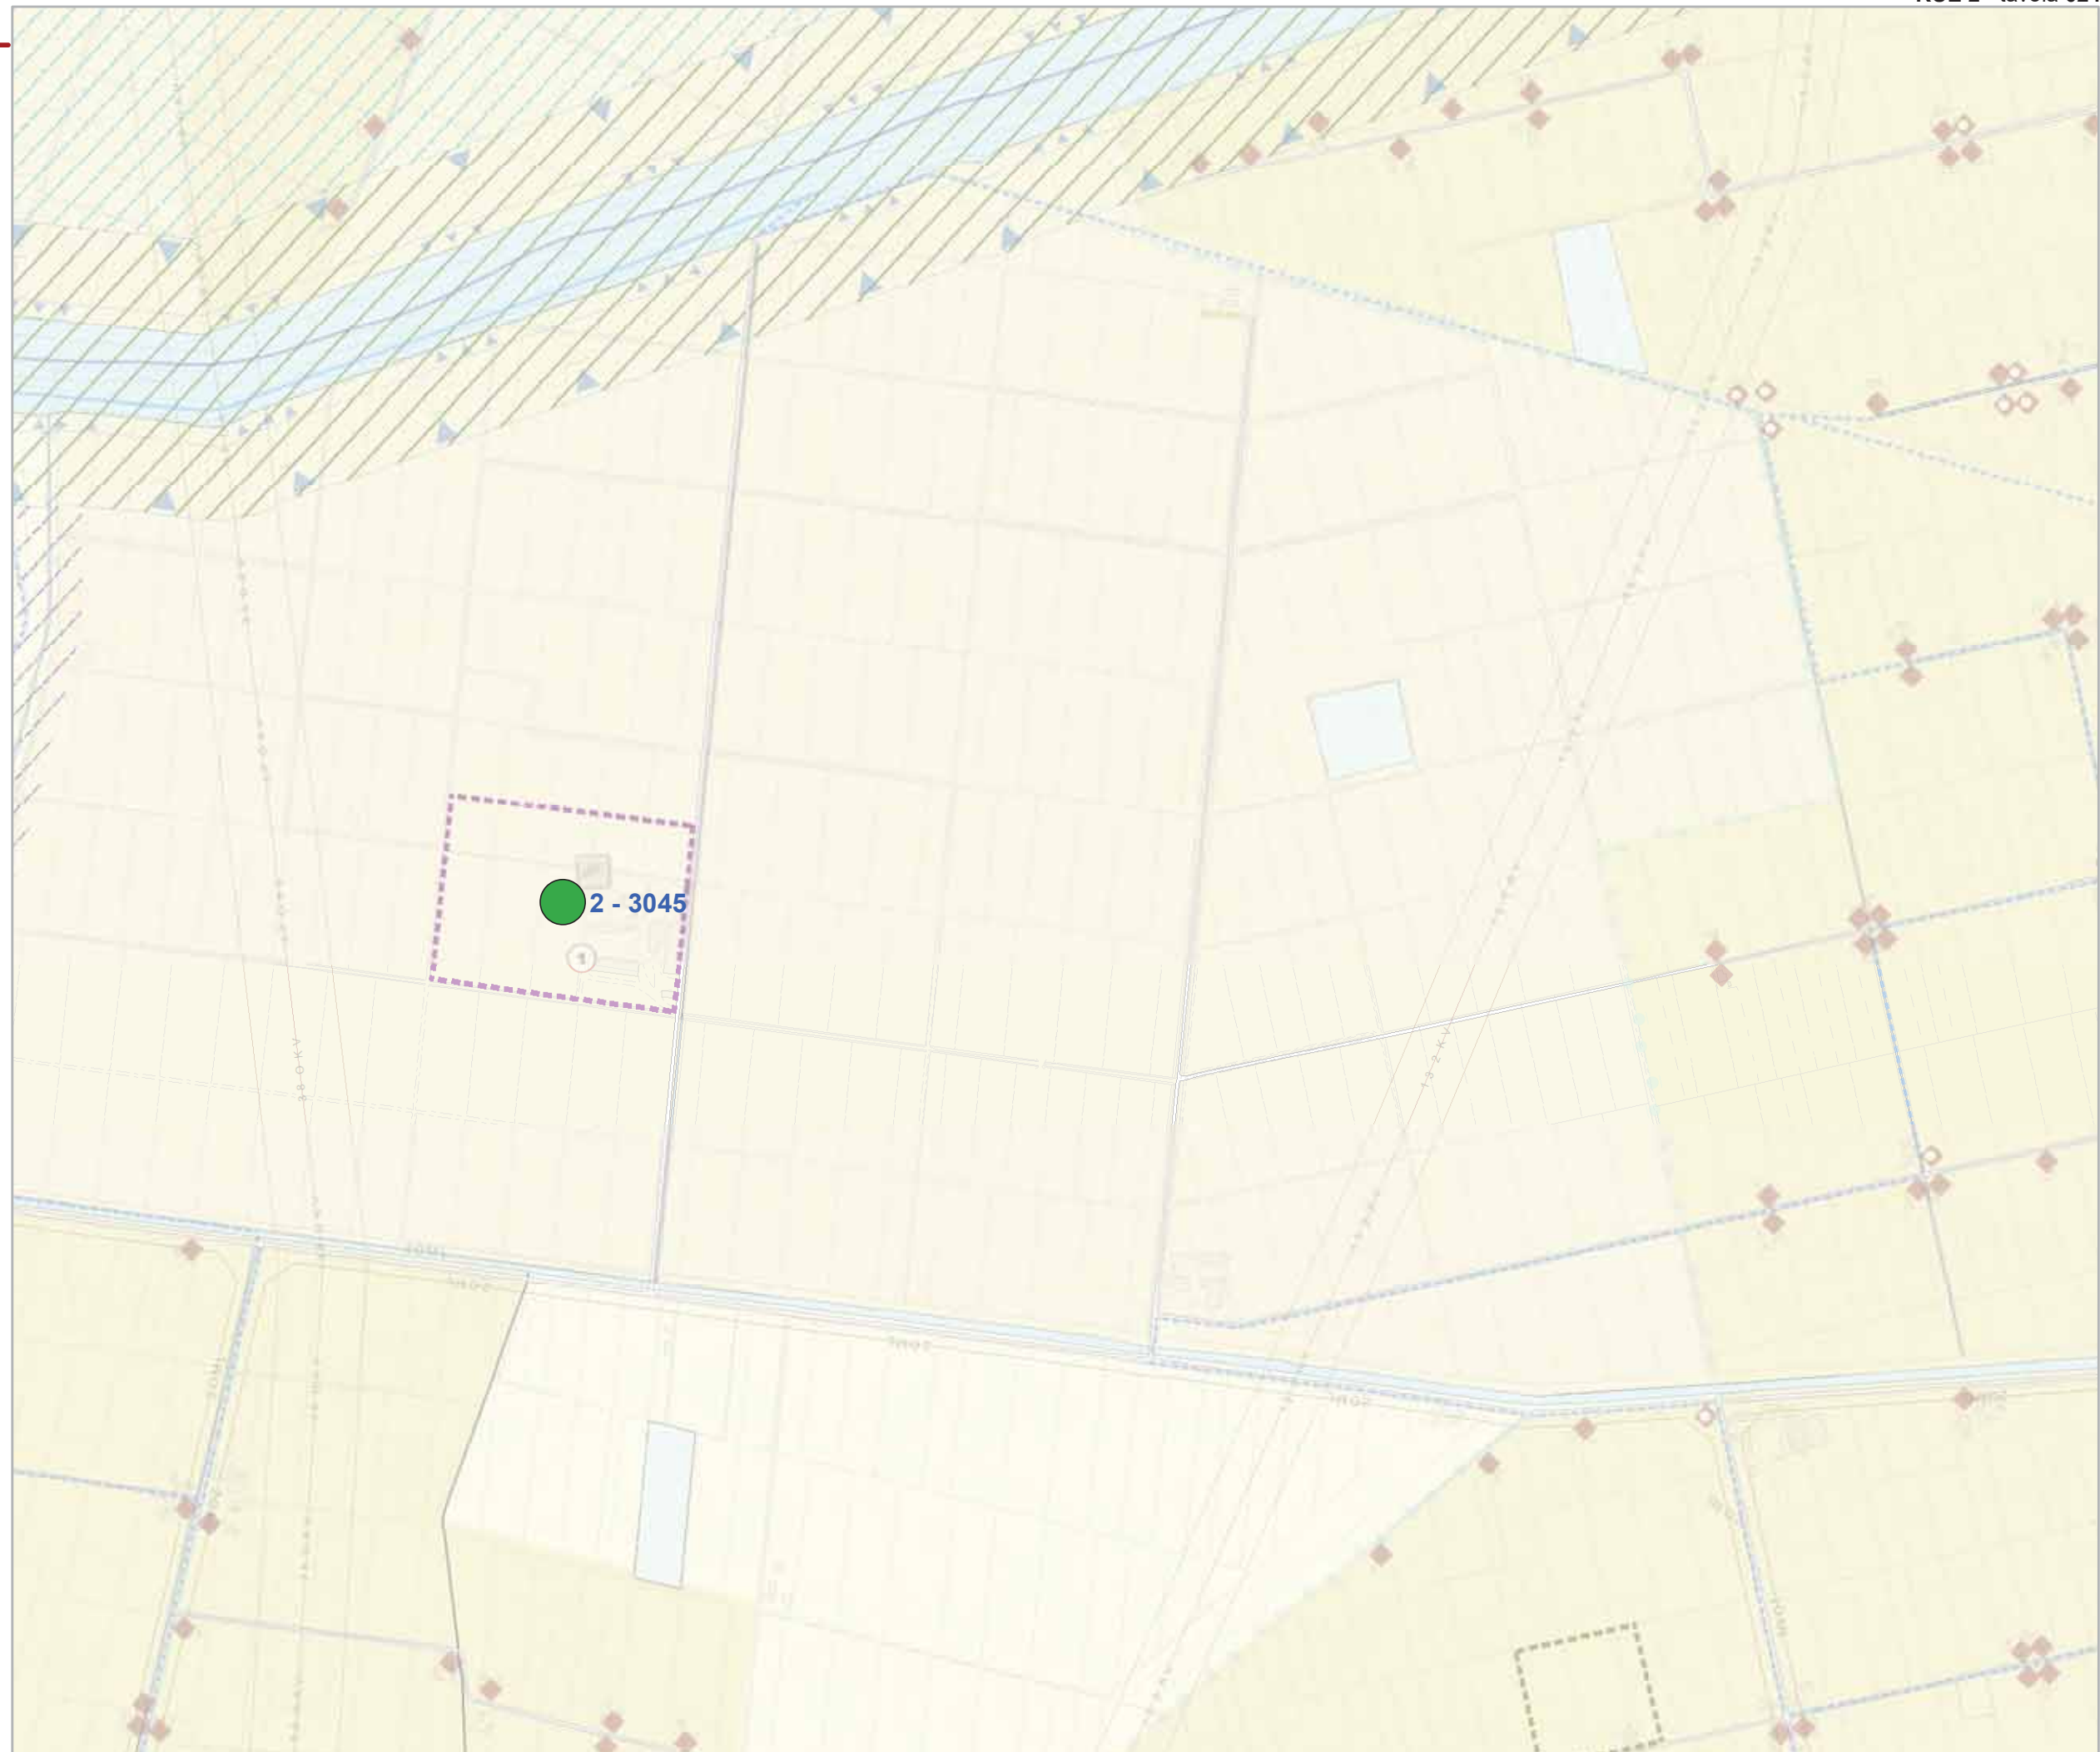



Comune di Ravenna

Area Pianificazione Territoriale

Regolamento Urbanistico Edilizio

**Variante di Adeguamento  
2019**

Tavole di localizzazione delle osservazioni


RUE 2

Tavola **025**

Legenda

**Esito**

- 1 accolta
- 2 accolta in parte
- 3 non accolta
- 4 non ammissibile
- 5 si conferma
- 6 si demanda

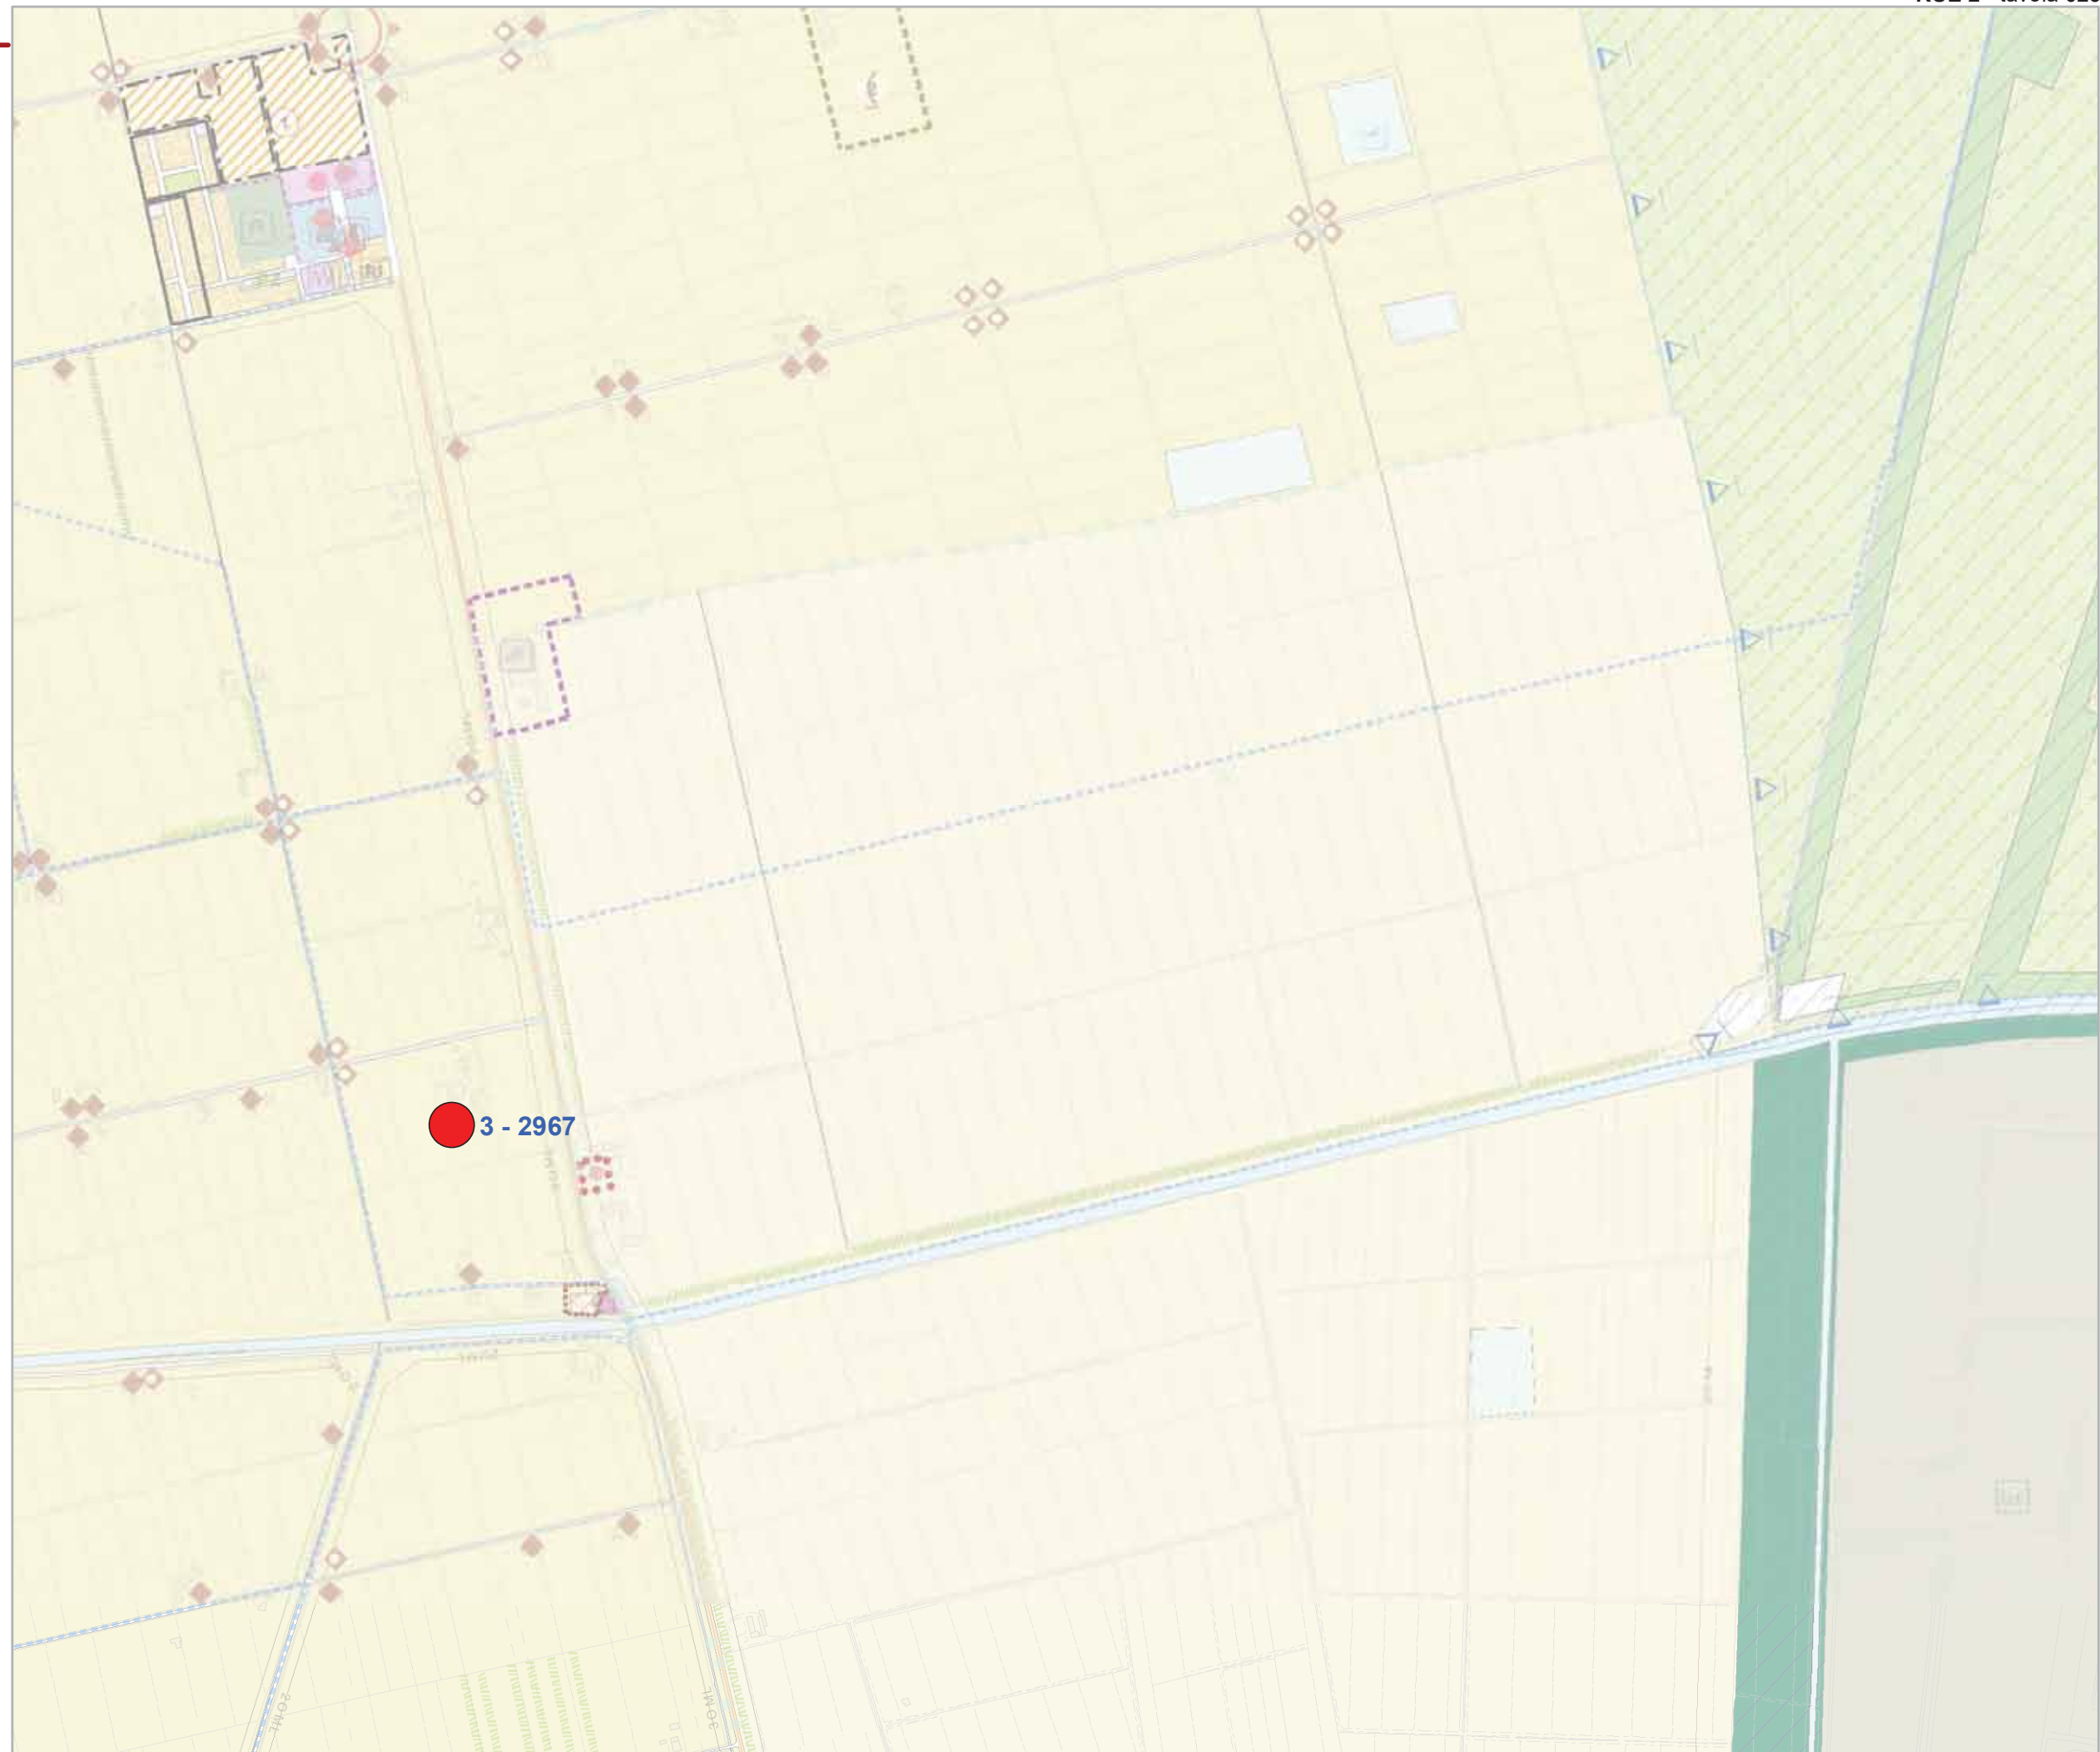



Comune di Ravenna

Area Pianificazione Territoriale

Regolamento Urbanistico Edilizio

**Variante di Adeguamento  
2019**

Tavole di localizzazione delle osservazioni

RUE 2

Tavola **027**

**Legenda**

**Esito**

- 1 accolta
- 2 accolta in parte
- 3 non accolta
- 4 non ammissibile
- 5 si conferma
- 6 si demanda






**Variante di Adeguamento  
2019**

Tavole di localizzazione delle osservazioni

RUE 2  
Tavola **030**

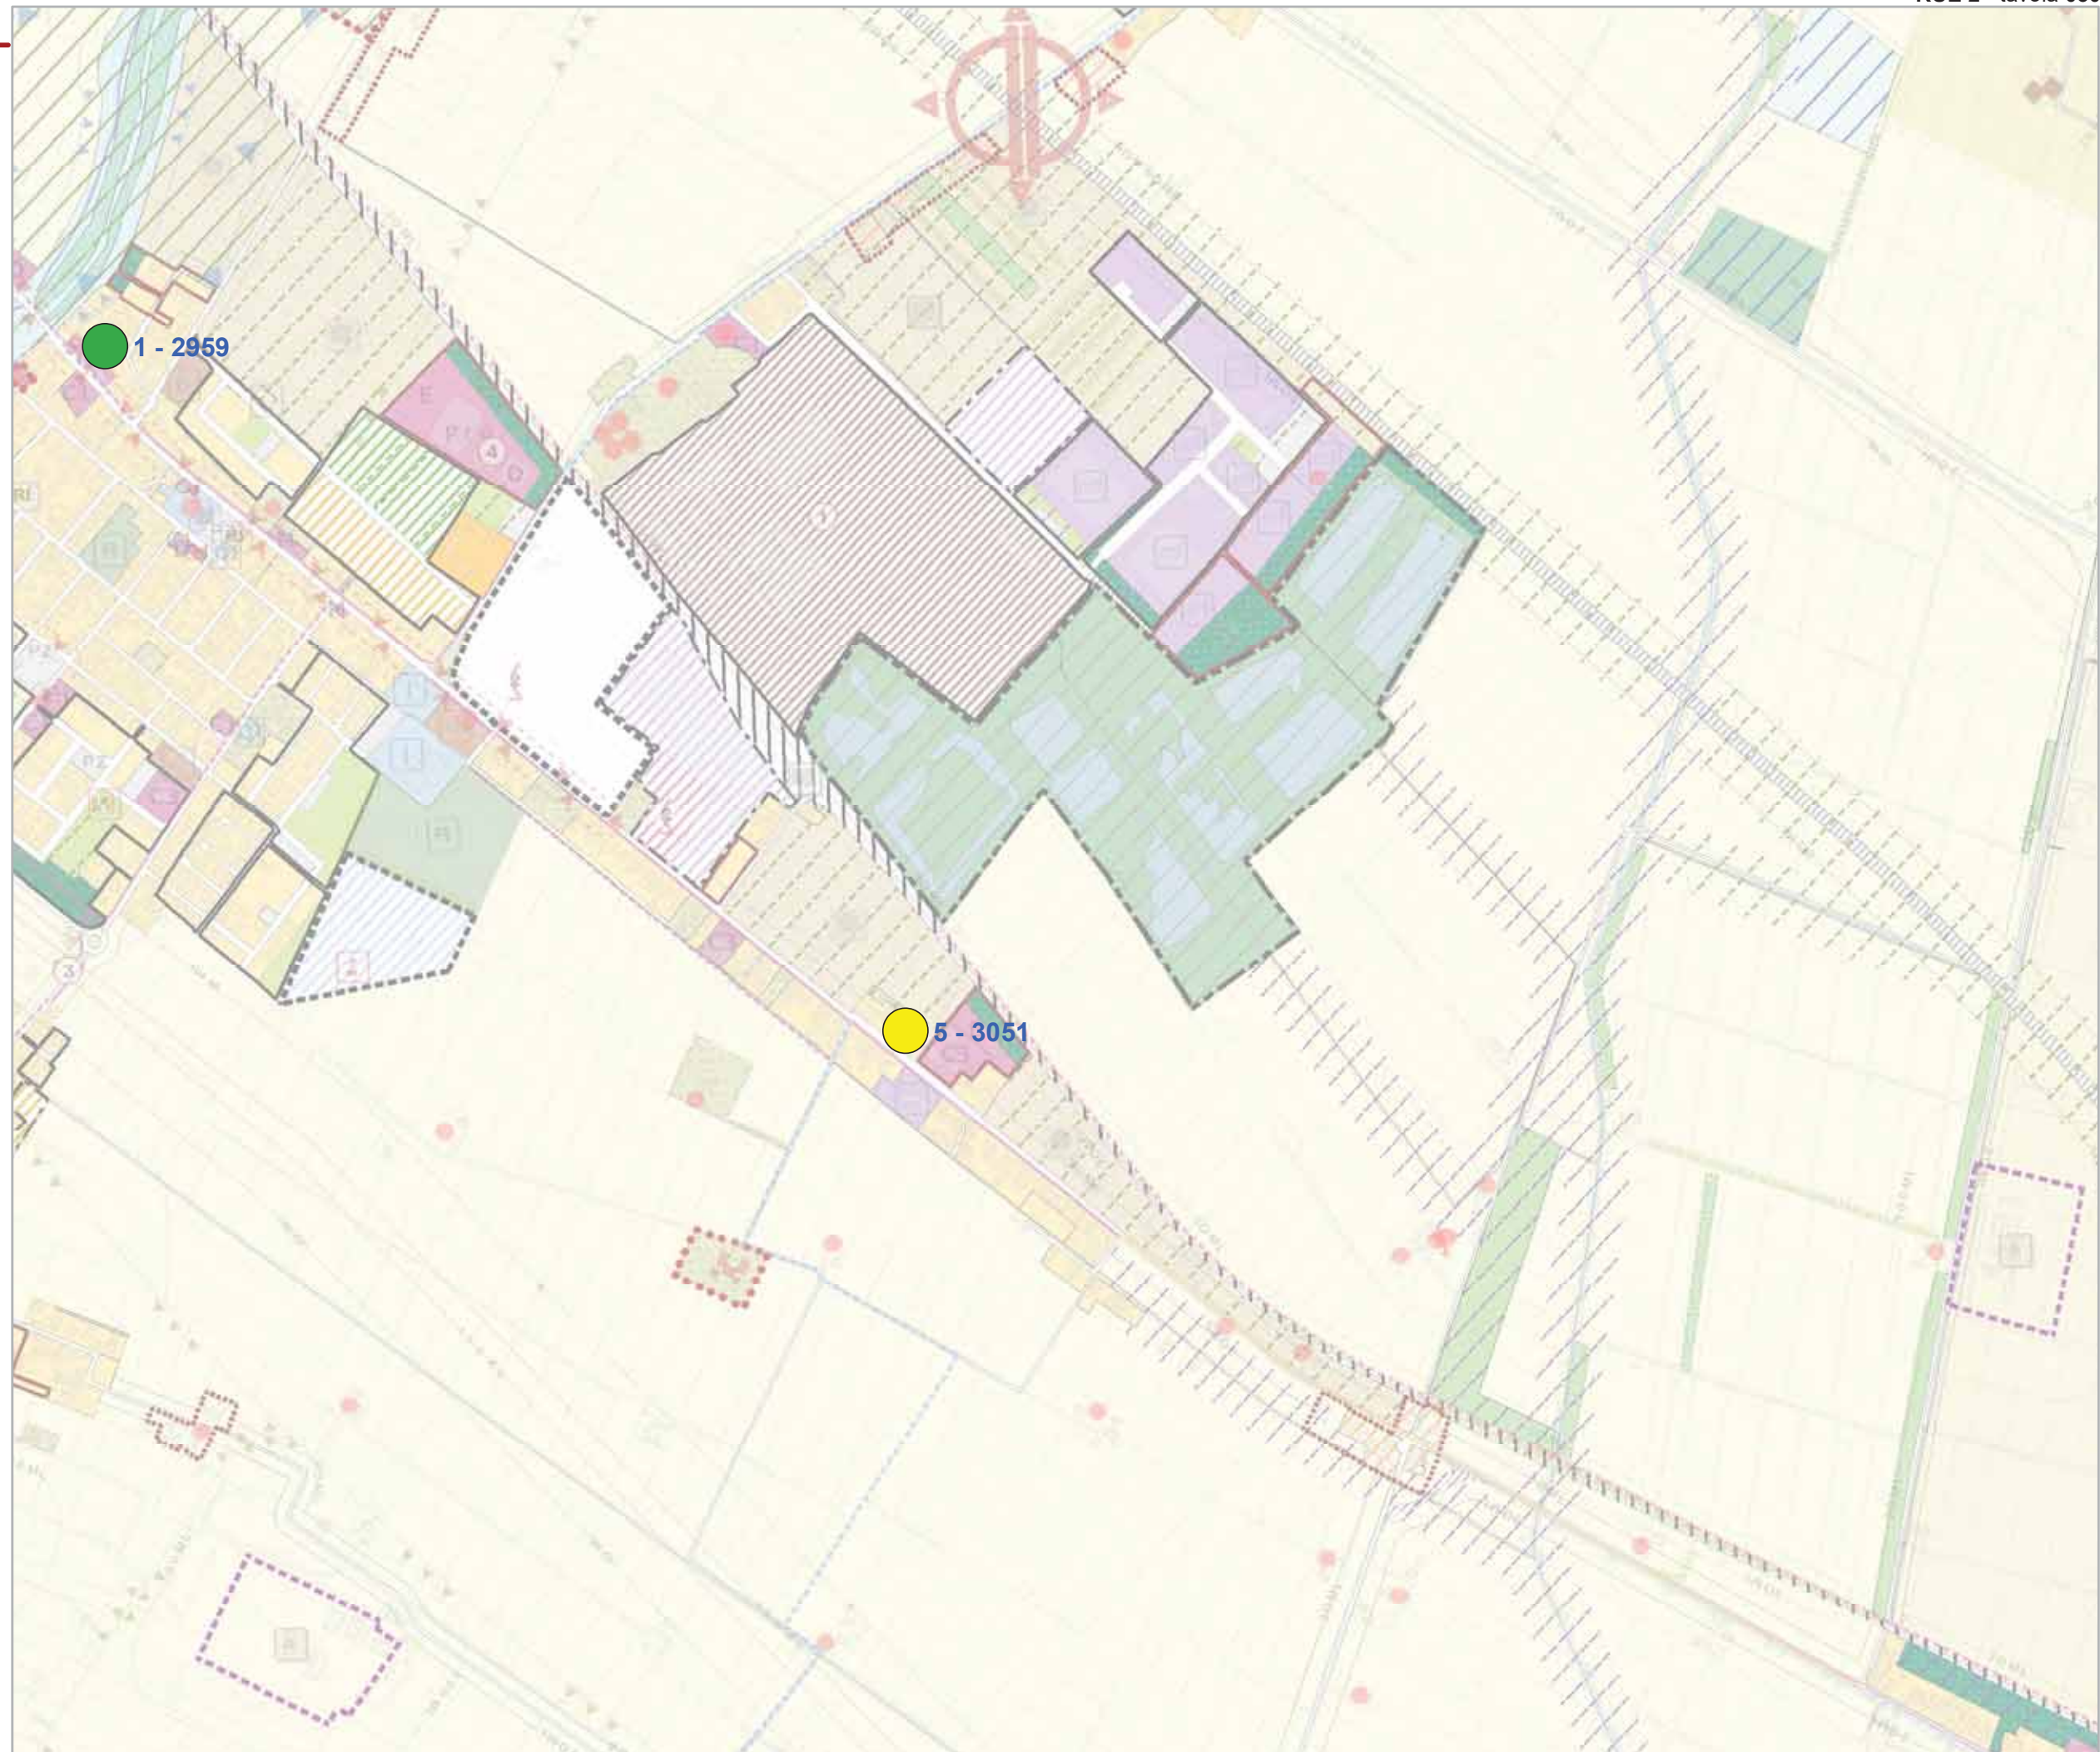

**Legenda**

**Esito**

- 1 accolta
- 2 accolta in parte
- 3 non accolta
- 4 non ammissibile
- 5 si conferma
- 6 si demanda



**Variante di Adeguamento  
2019**


Tavole di localizzazione delle osservazioni

RUE 2  
Tavola **033**

Legenda

**Esito**

- 1 accolta
- 2 accolta in parte
- 3 non accolta
- 4 non ammissibile
- 5 si conferma
- 6 si demanda

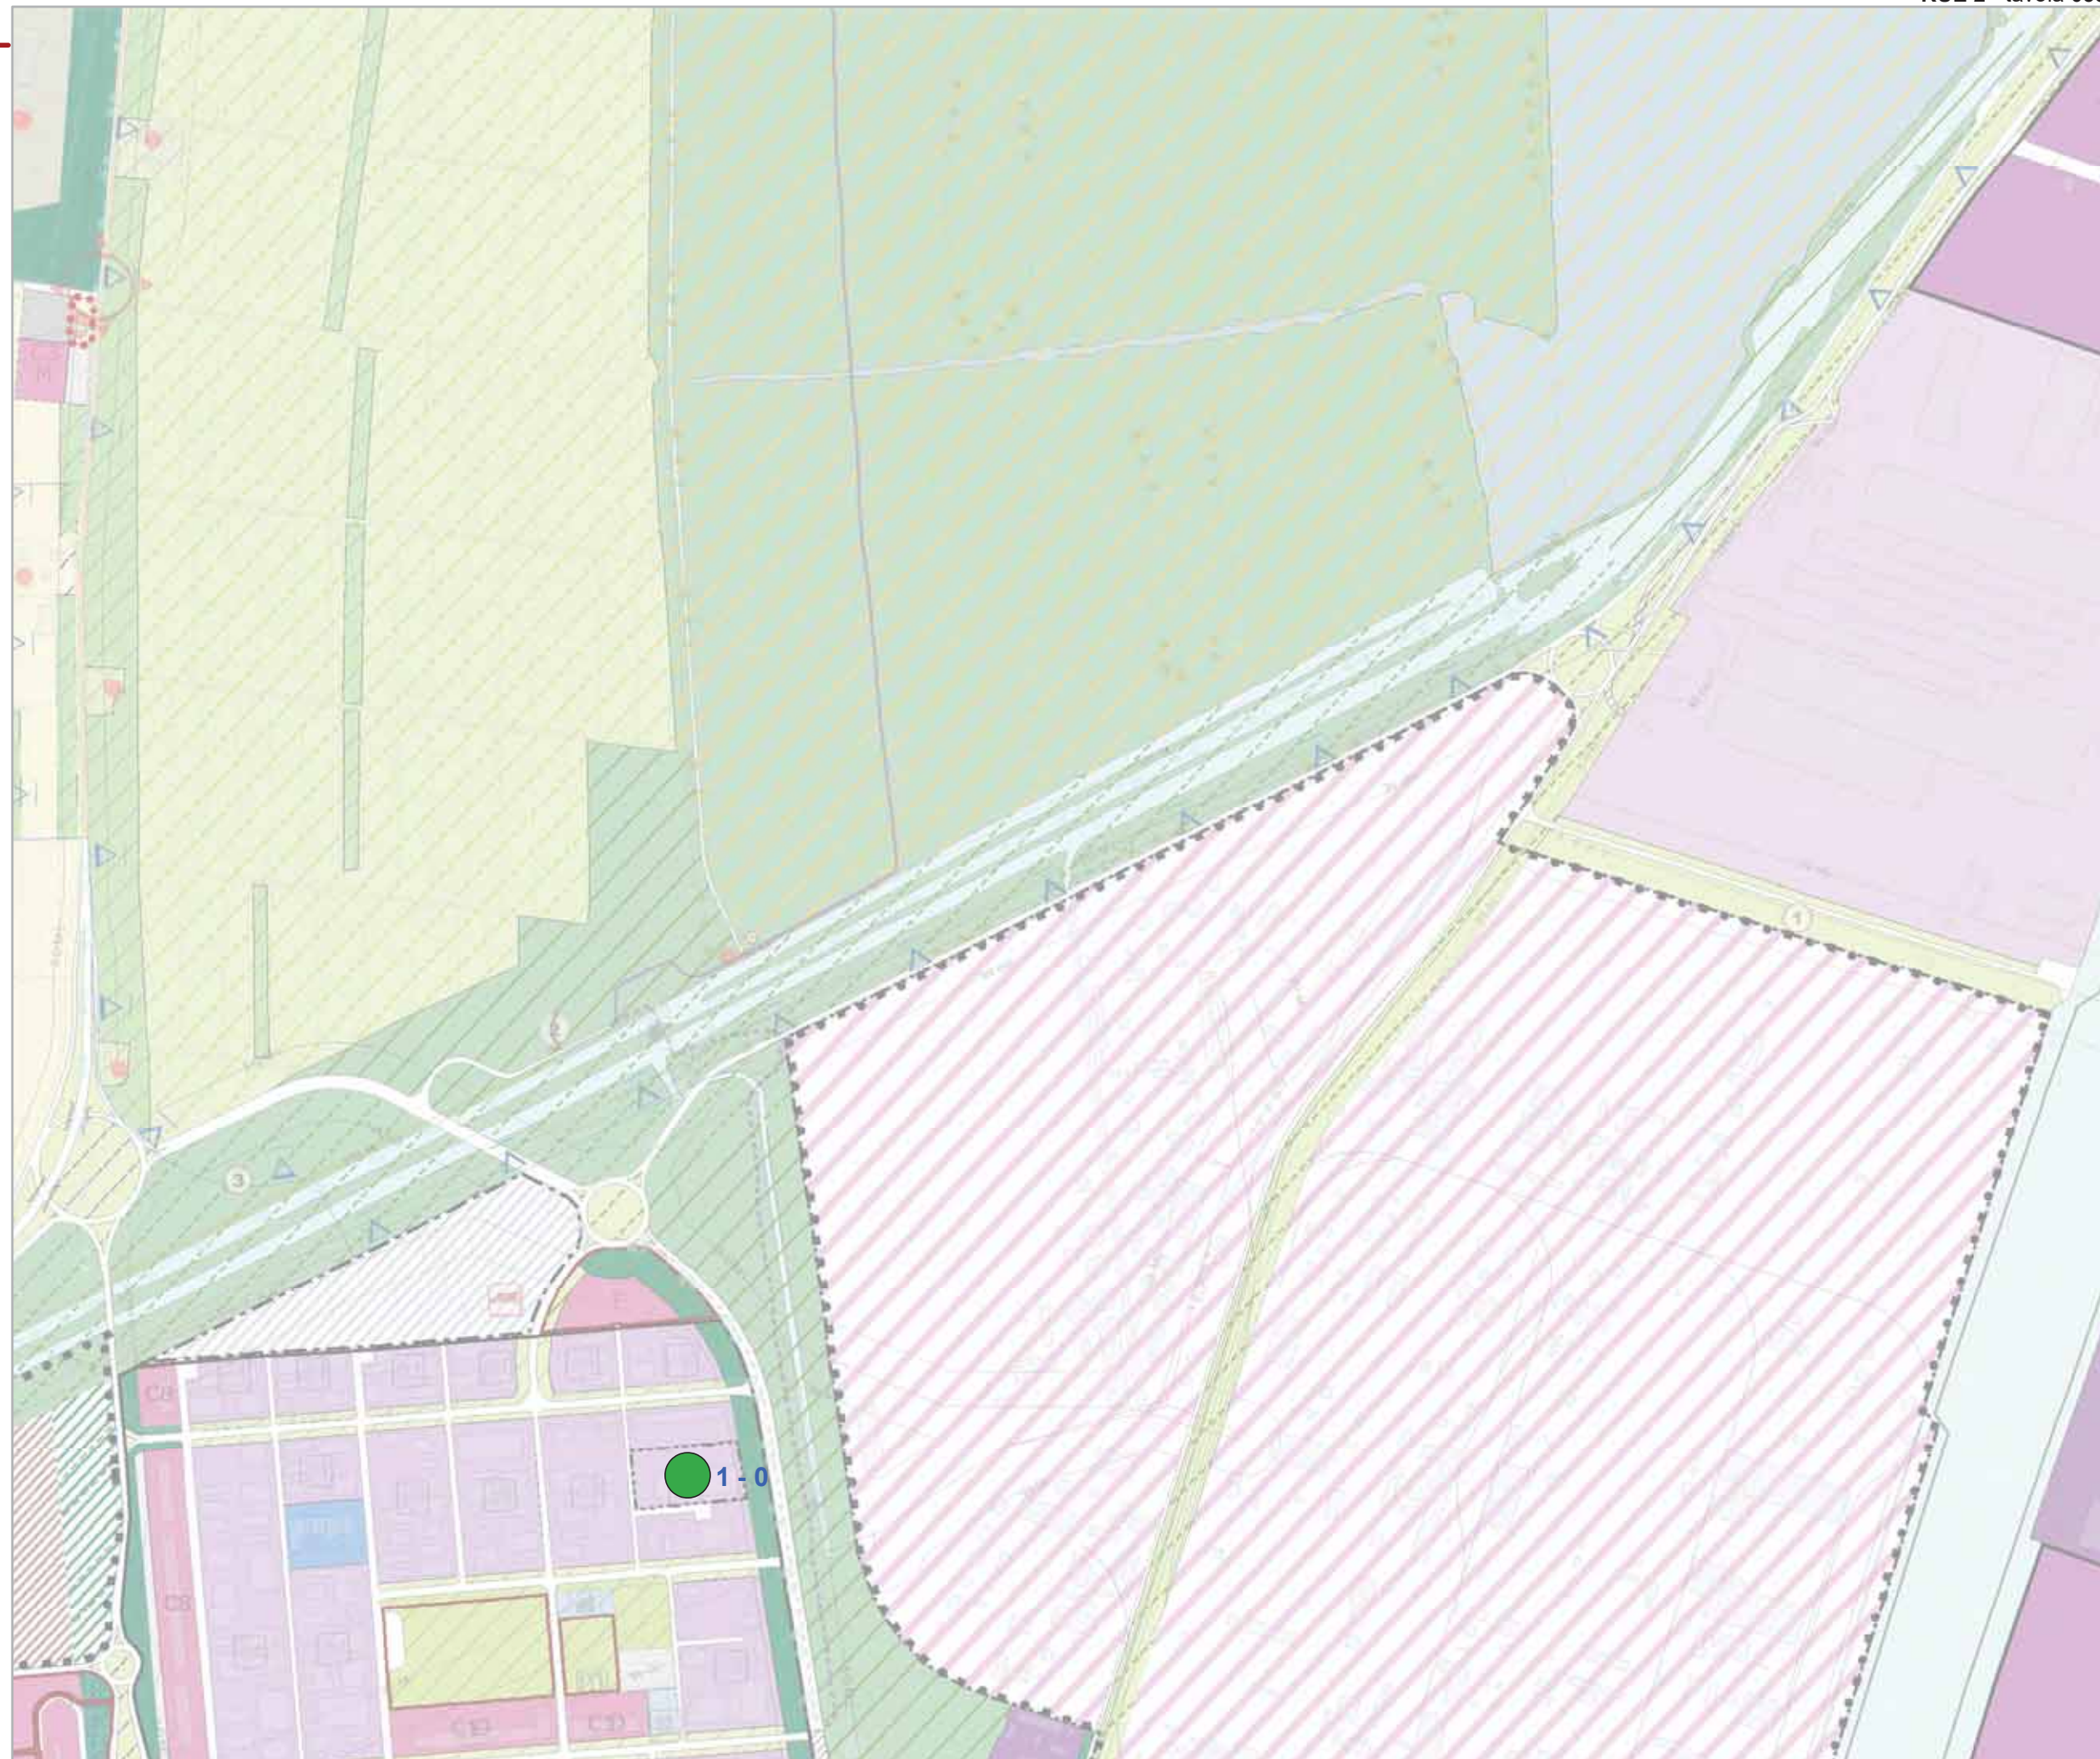



Comune di Ravenna

Area Pianificazione Territoriale

Regolamento Urbanistico Edilizio

**Variante di Adeguamento  
2019**

Tavole di localizzazione delle osservazioni


RUE 2

Tavola **034**

## Legenda

**Esito**

- 1 accolta
- 2 accolta in parte
- 3 non accolta
- 4 non ammissibile
- 5 si conferma
- 6 si demanda

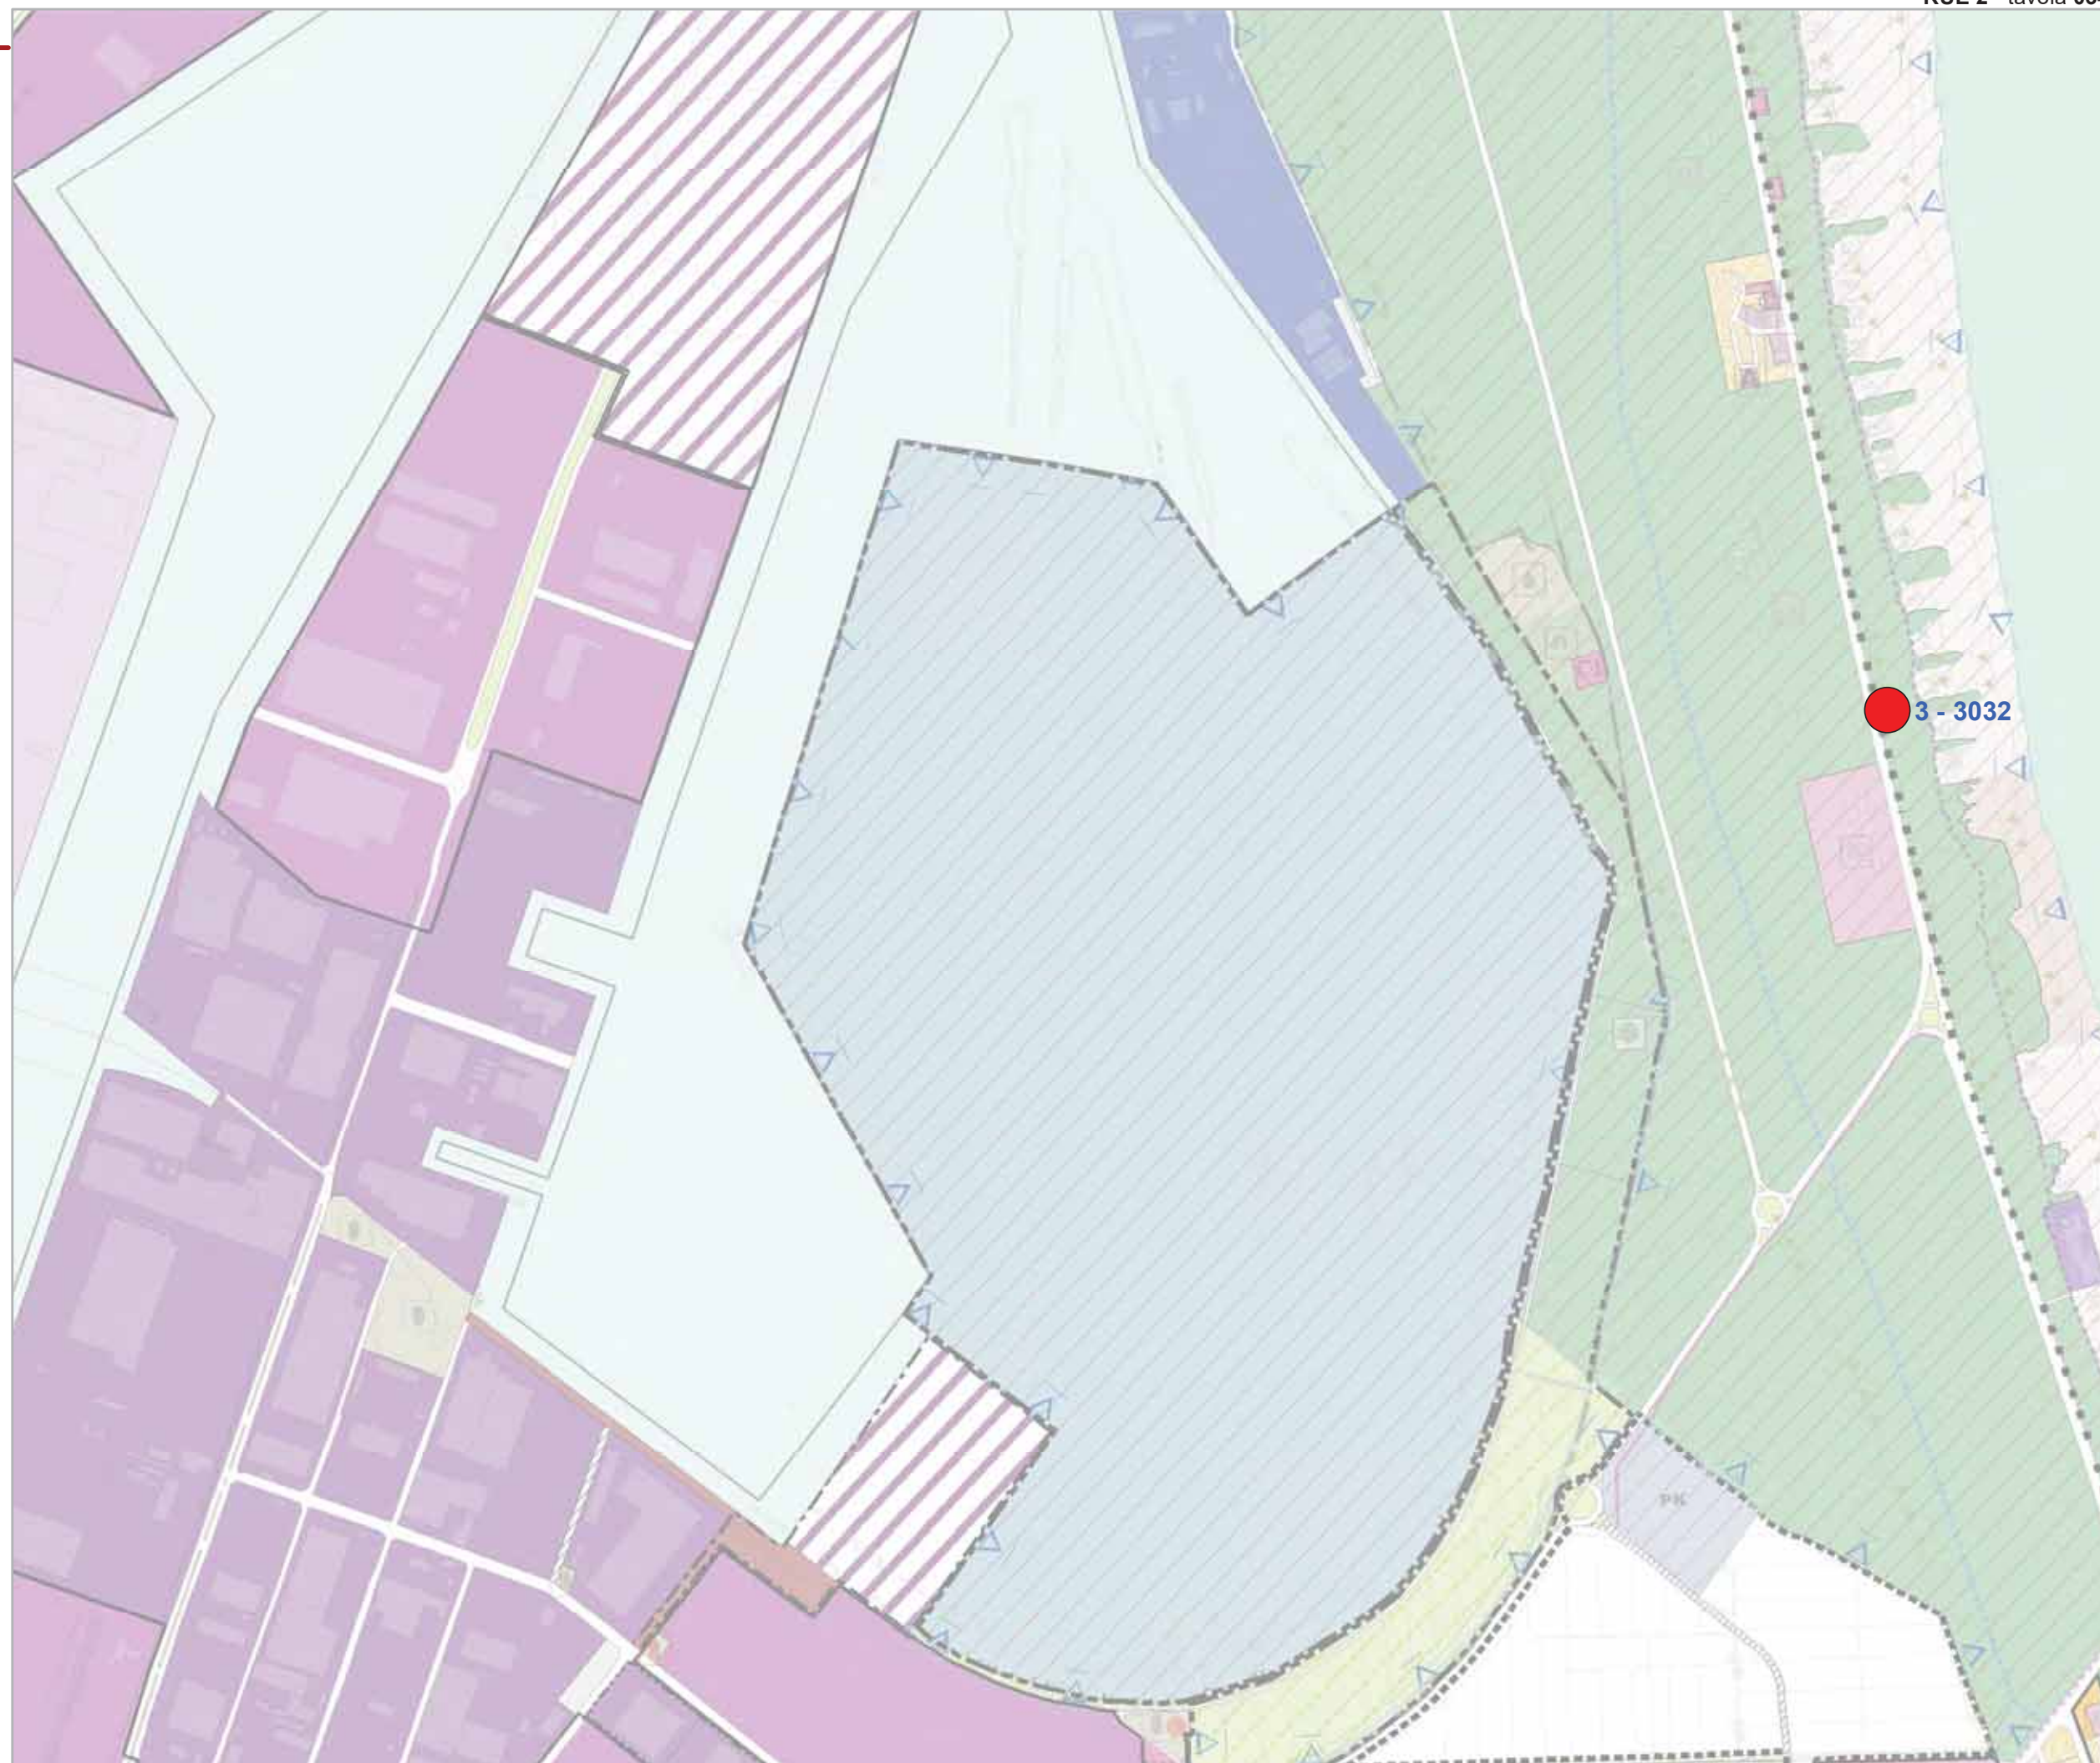



Comune di Ravenna

Area Pianificazione Territoriale

Regolamento Urbanistico Edilizio

**Variante di Adeguamento  
2019**

Tavole di localizzazione delle osservazioni


RUE 2

Tavola **039**

Legenda

**Esito**

- 1 accolta
- 2 accolta in parte
- 3 non accolta
- 4 non ammissibile
- 5 si conferma
- 6 si demanda

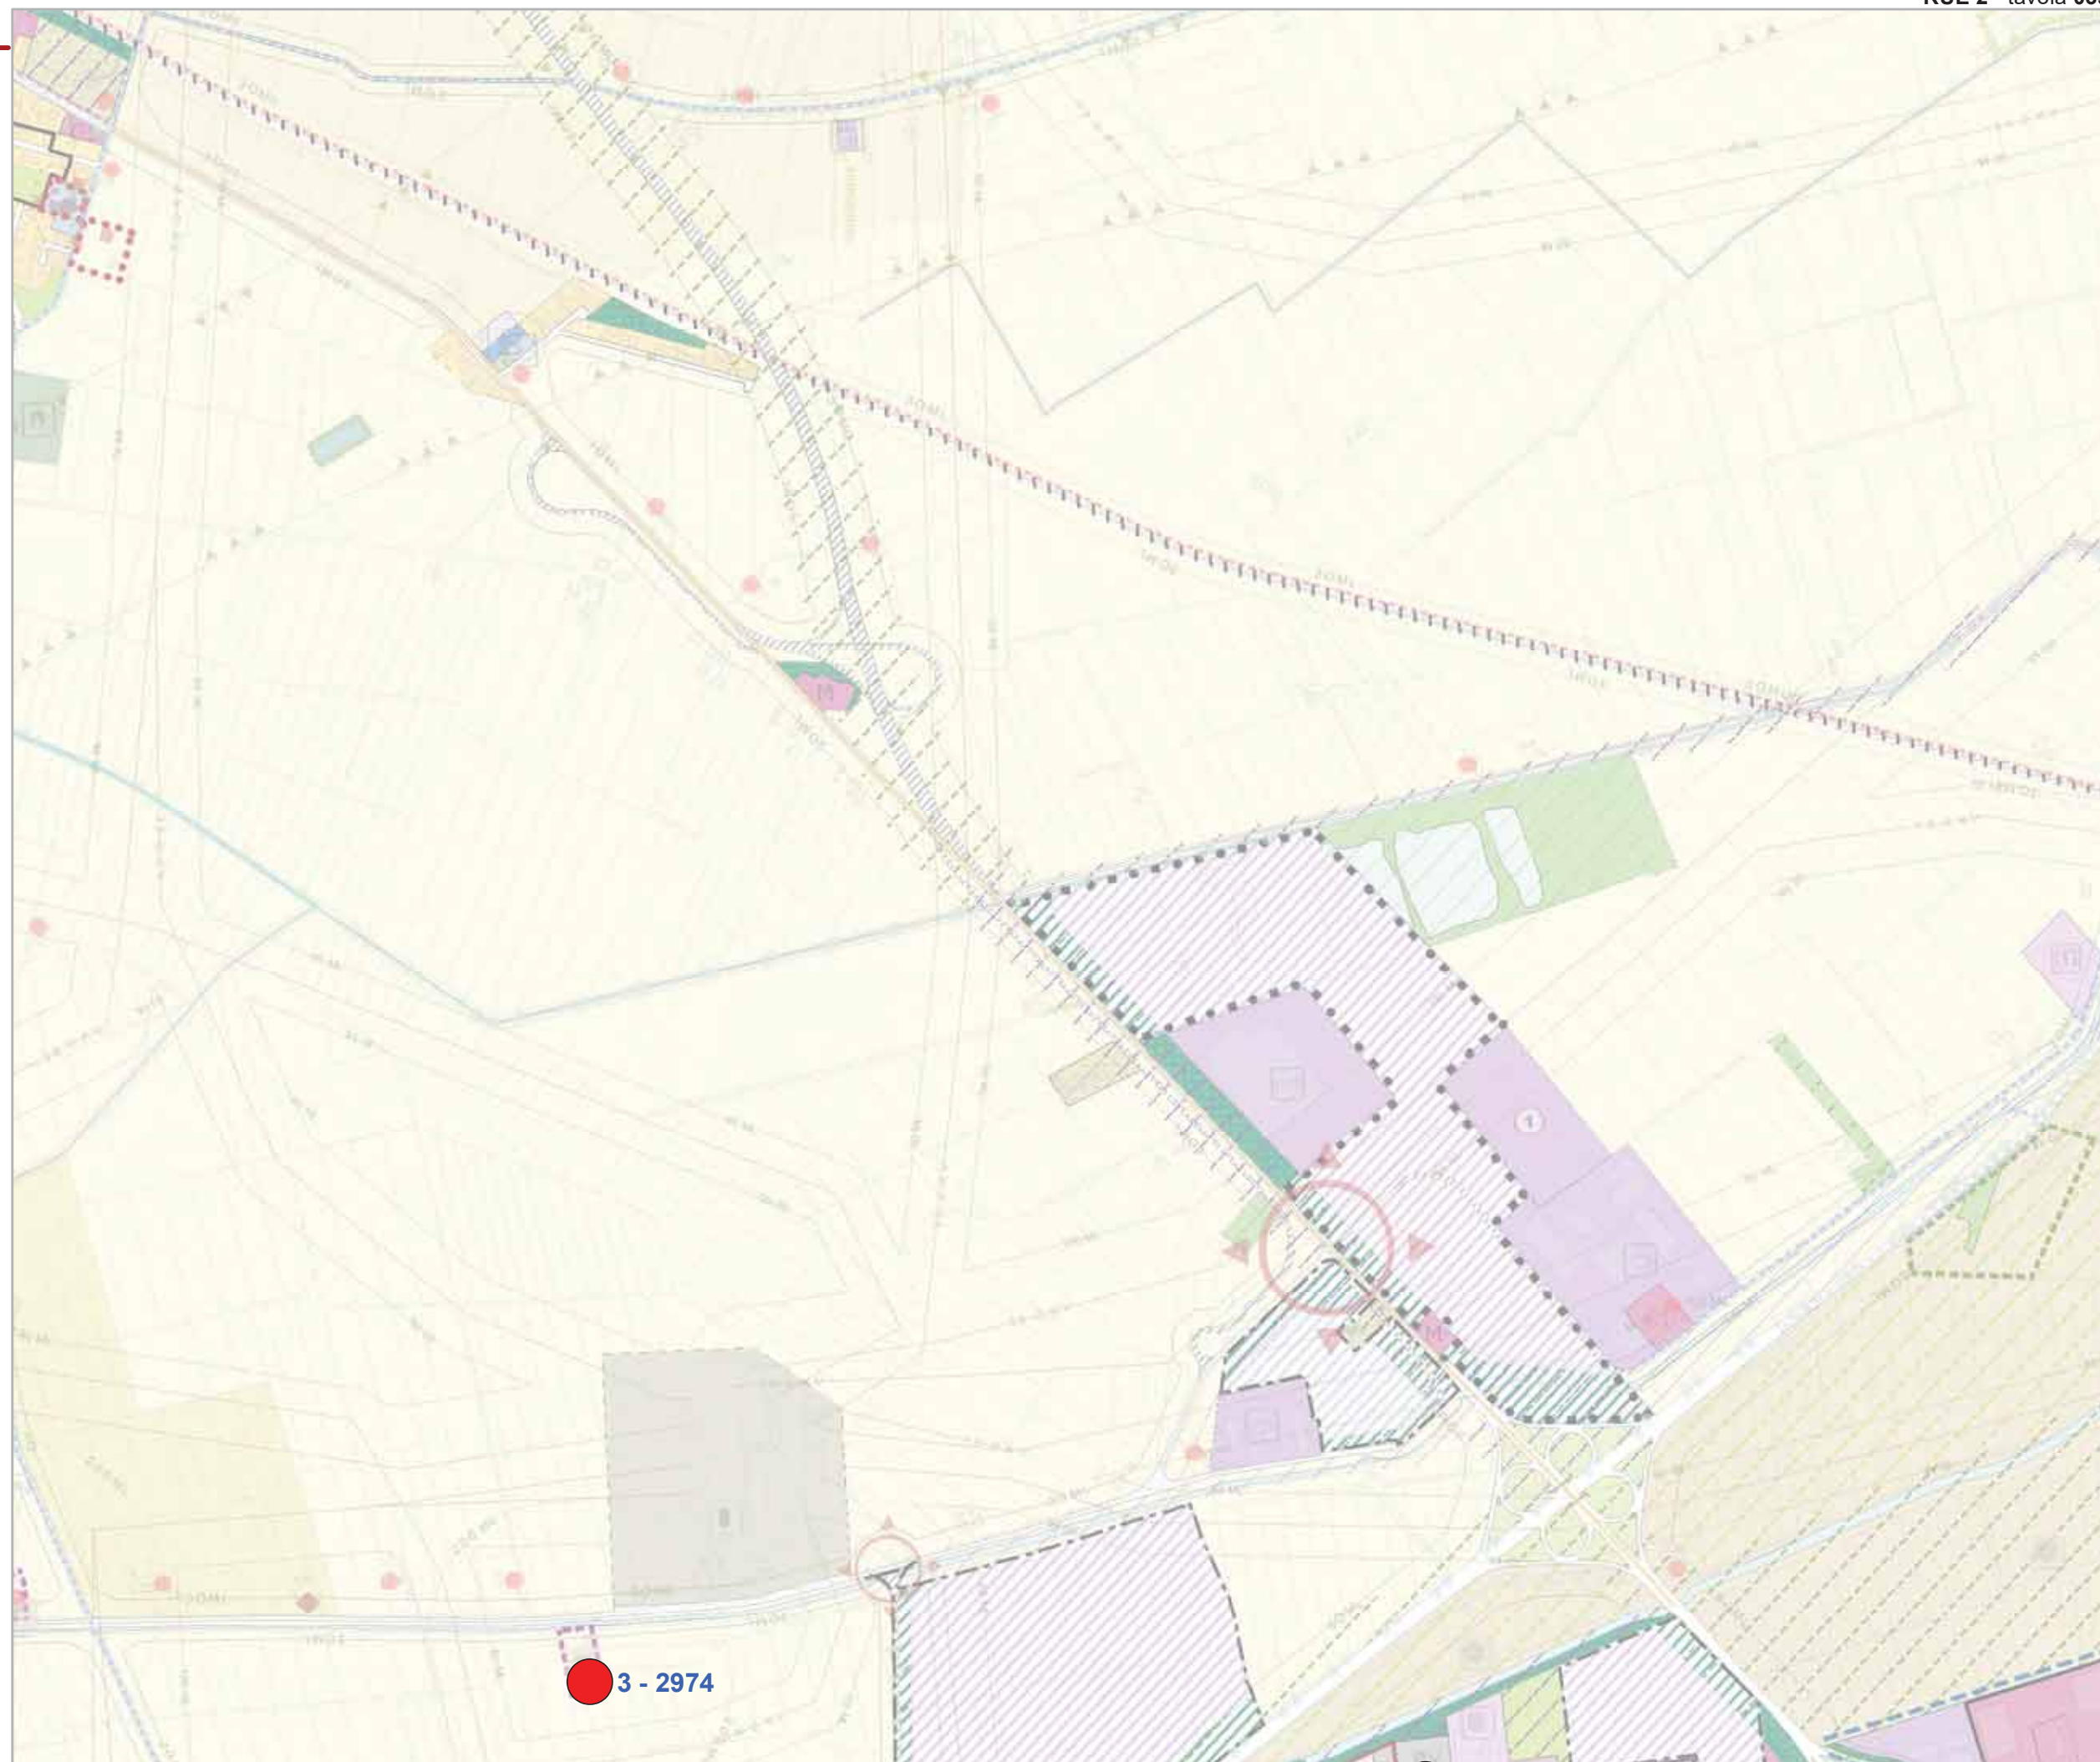



Comune di Ravenna

Area Pianificazione Territoriale

Regolamento Urbanistico Edilizio

**Variante di Adeguamento  
2019**

Tavole di localizzazione delle osservazioni


RUE 2

Tavola **040**

Legenda

**Esito**

- 1 accolta
- 2 accolta in parte
- 3 non accolta
- 4 non ammissibile
- 5 si conferma
- 6 si demanda

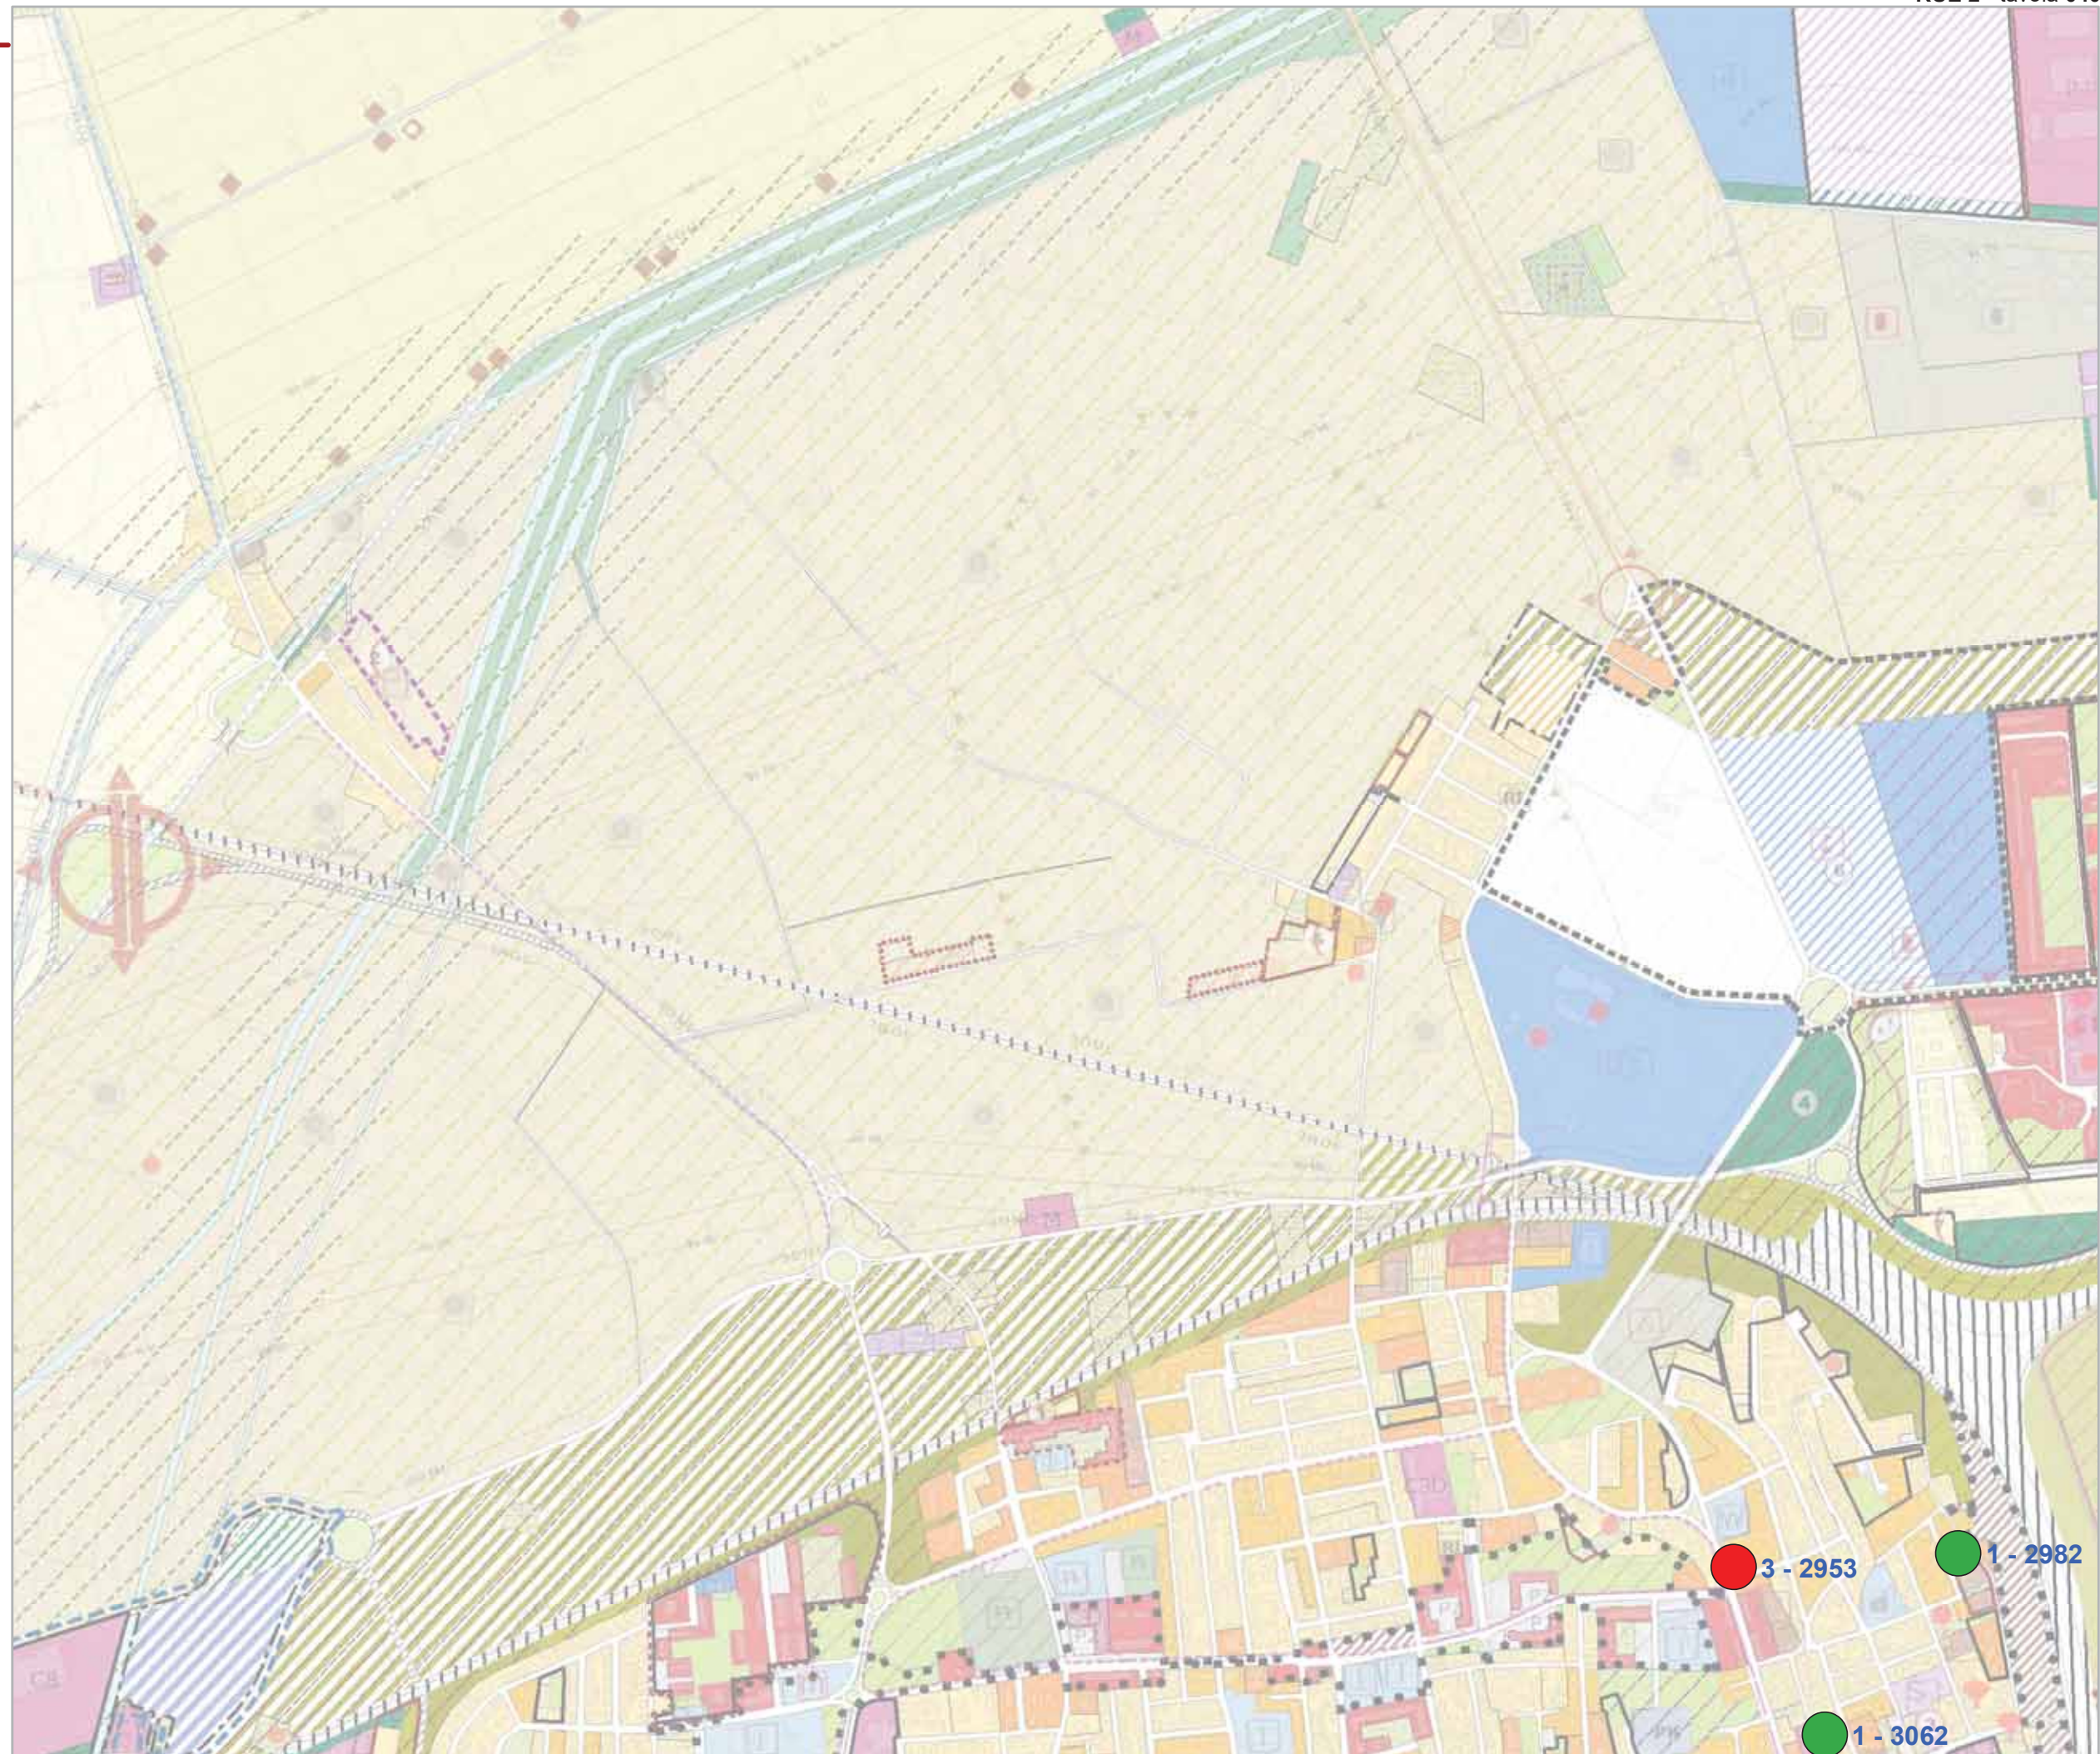



Comune di Ravenna

Area Pianificazione Territoriale

Regolamento Urbanistico Edilizio

**Variante di Adeguamento  
2019**

Tavole di localizzazione delle osservazioni


RUE 2

Tavola **041**

## Legenda

**Esito**

- 1 accolta
- 2 accolta in parte
- 3 non accolta
- 4 non ammissibile
- 5 si conferma
- 6 si demanda

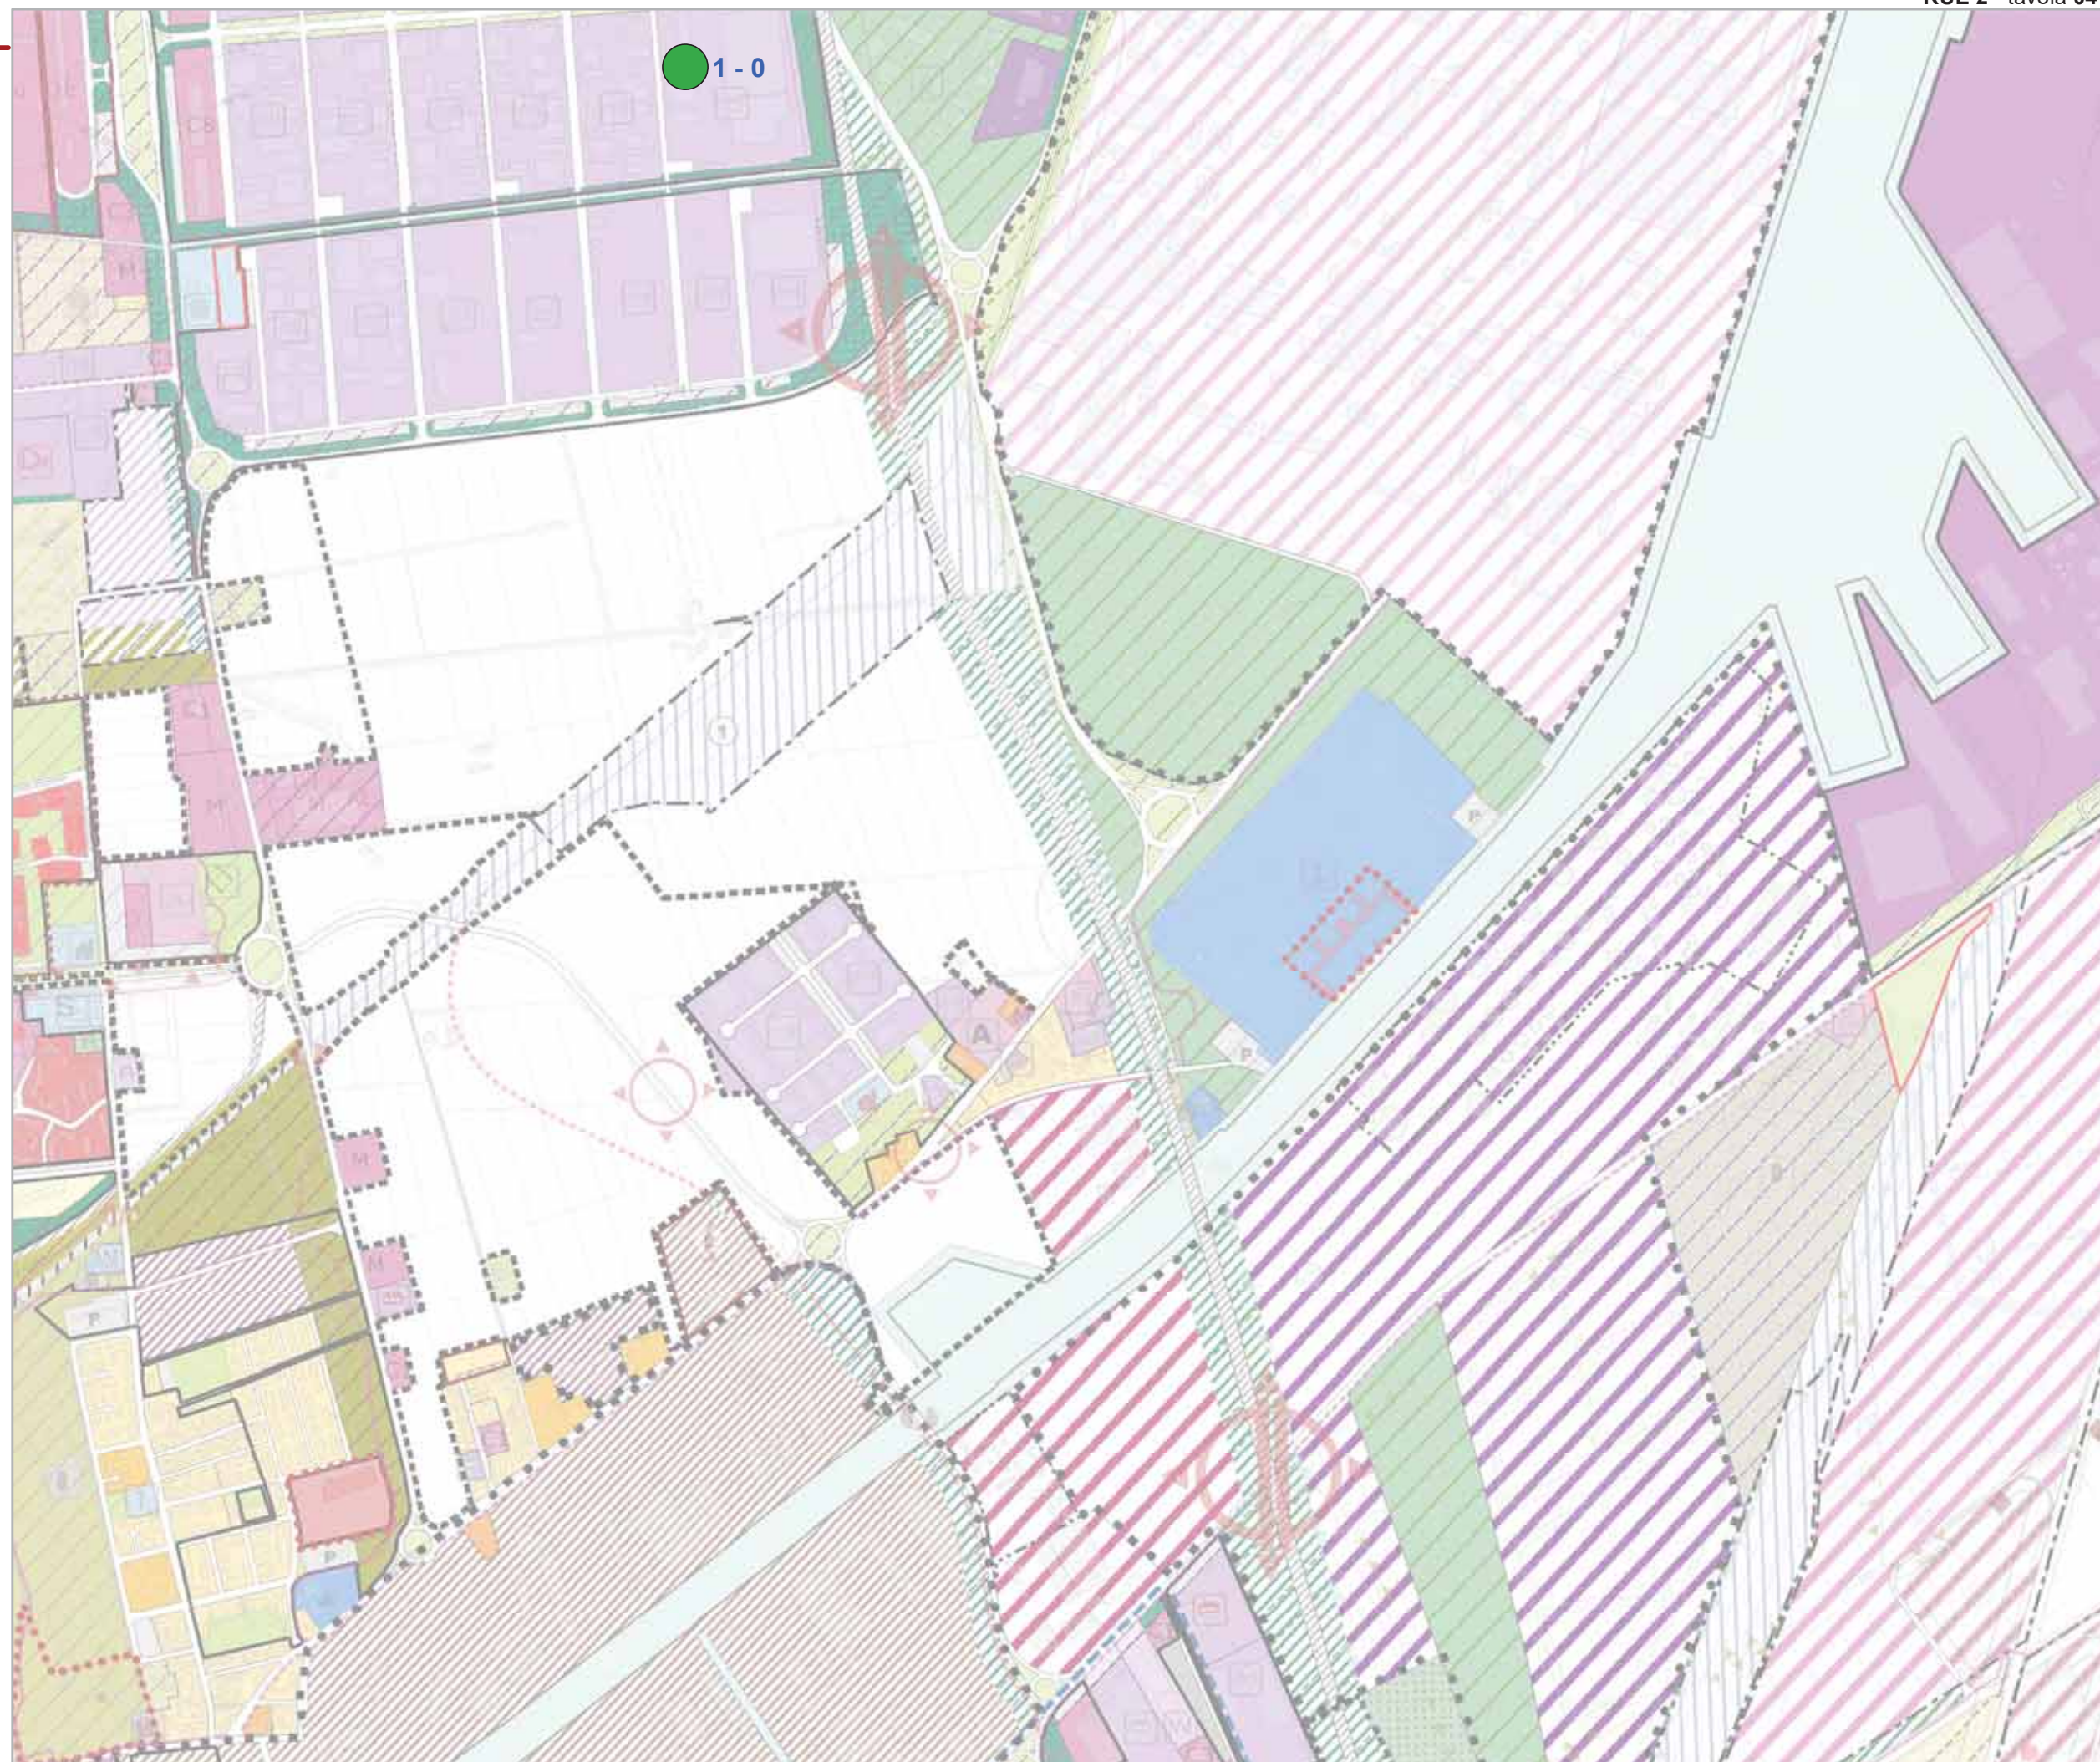



**Variante di Adeguamento  
2019**


Tavole di localizzazione delle osservazioni

RUE 2  
Tavola **042**

Legenda

**Esito**

-  1 accolta
-  2 accolta in parte
-  3 non accolta
-  4 non ammissibile
-  5 si conferma
-  6 si demanda

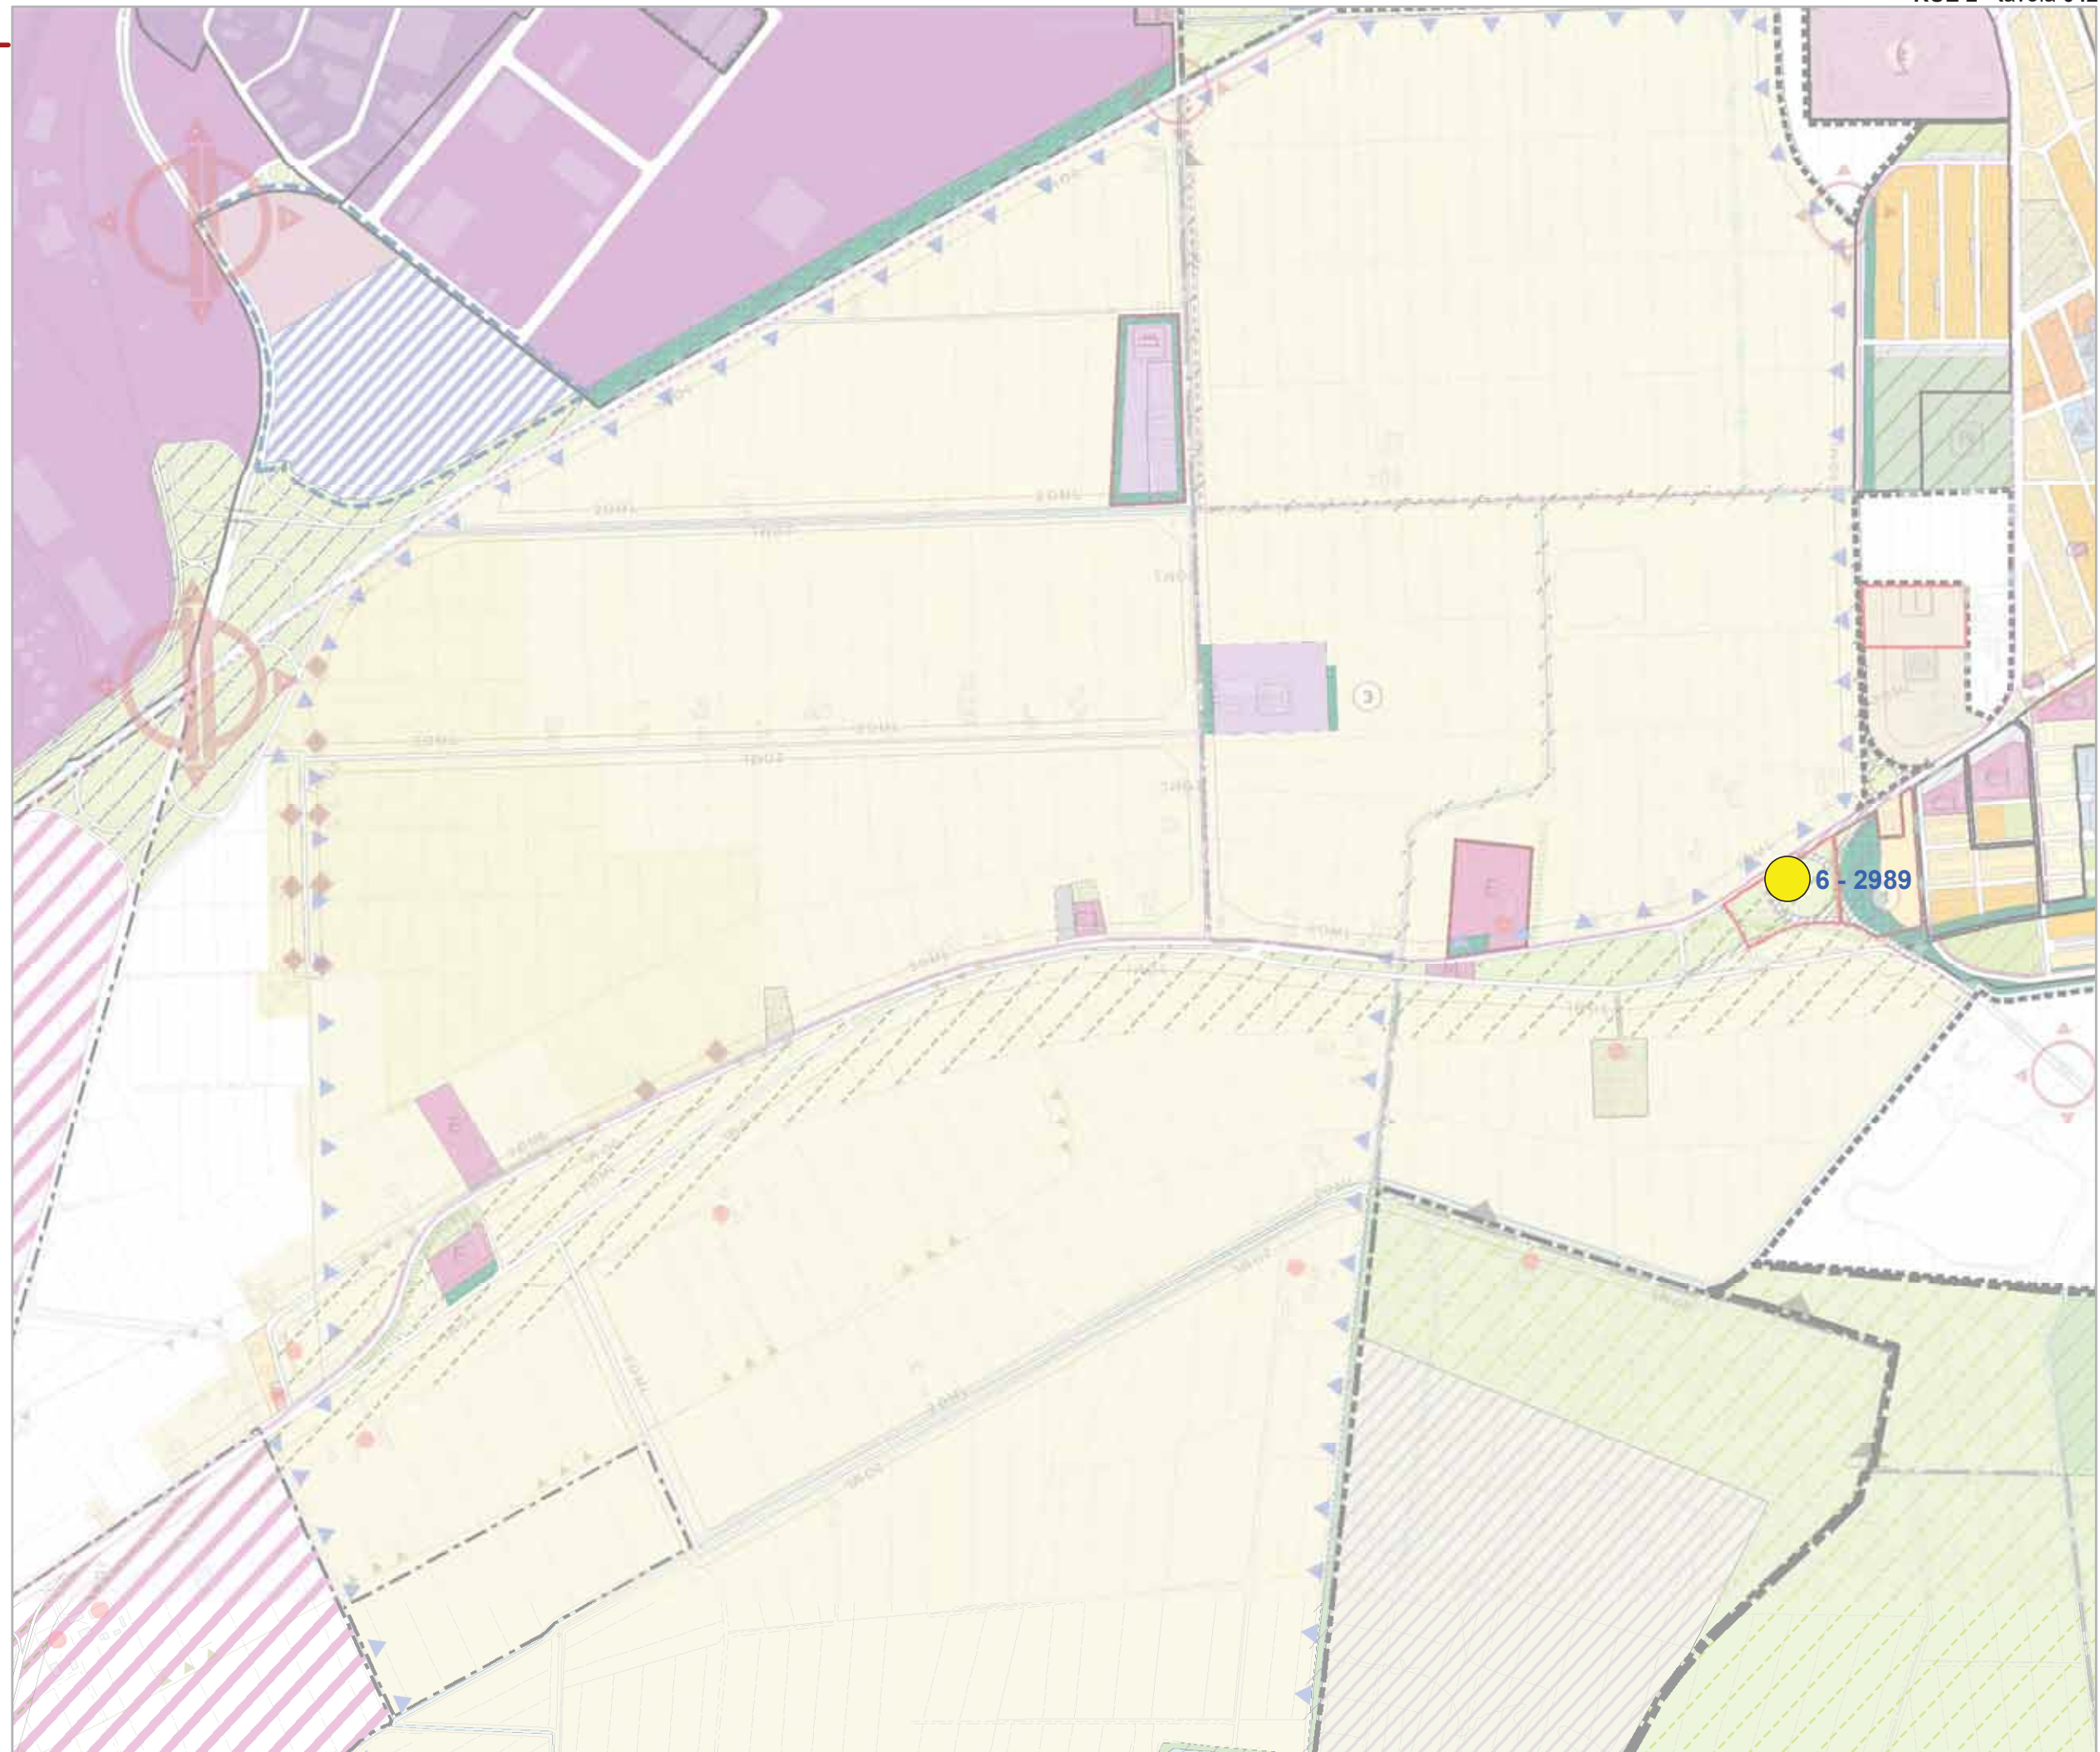



Comune di Ravenna

Area Pianificazione Territoriale

Regolamento Urbanistico Edilizio

**Variante di Adeguamento  
2019**

Tavole di localizzazione delle osservazioni


RUE 2

Tavola **046**

Legenda

**Esito**

- 1 accolta
- 2 accolta in parte
- 3 non accolta
- 4 non ammissibile
- 5 si conferma
- 6 si demanda

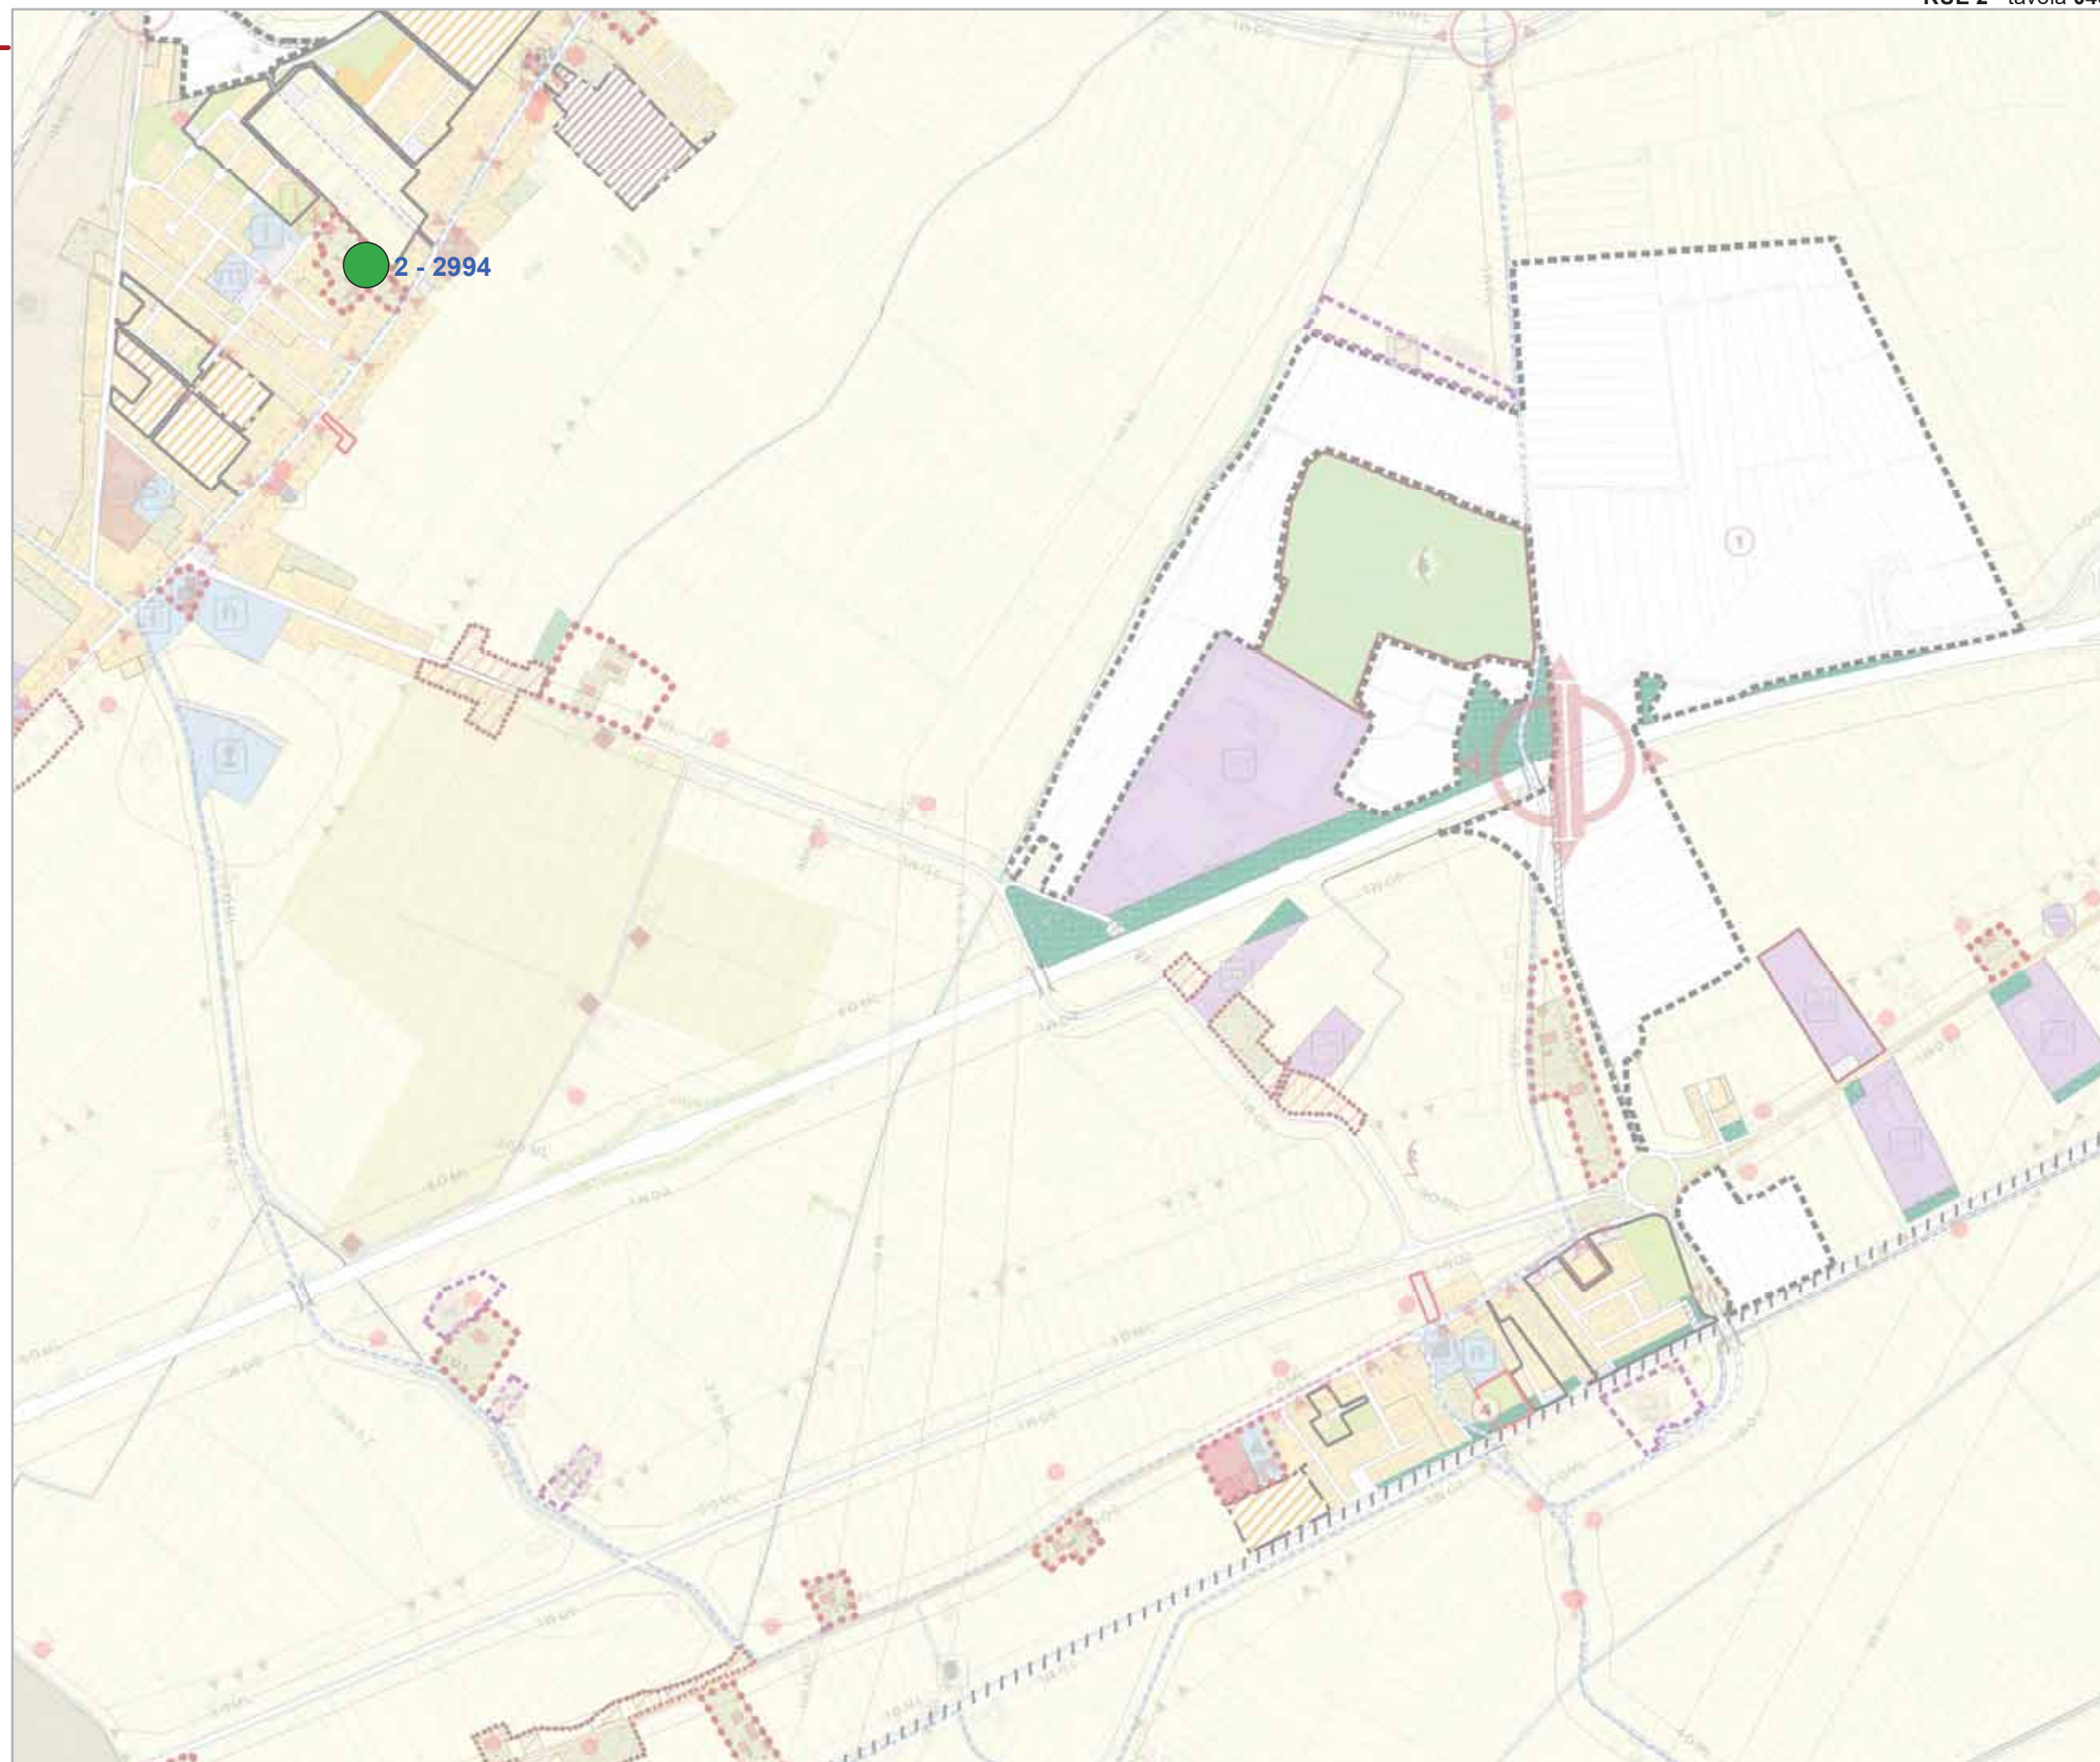



Comune di Ravenna

Area Pianificazione Territoriale

Regolamento Urbanistico Edilizio

**Variante di Adeguamento  
2019**

Tavole di localizzazione delle osservazioni


RUE 2

Tavola **047**

Legenda

**Esito**

- 1 accolta
- 2 accolta in parte
- 3 non accolta
- 4 non ammissibile
- 5 si conferma
- 6 si demanda

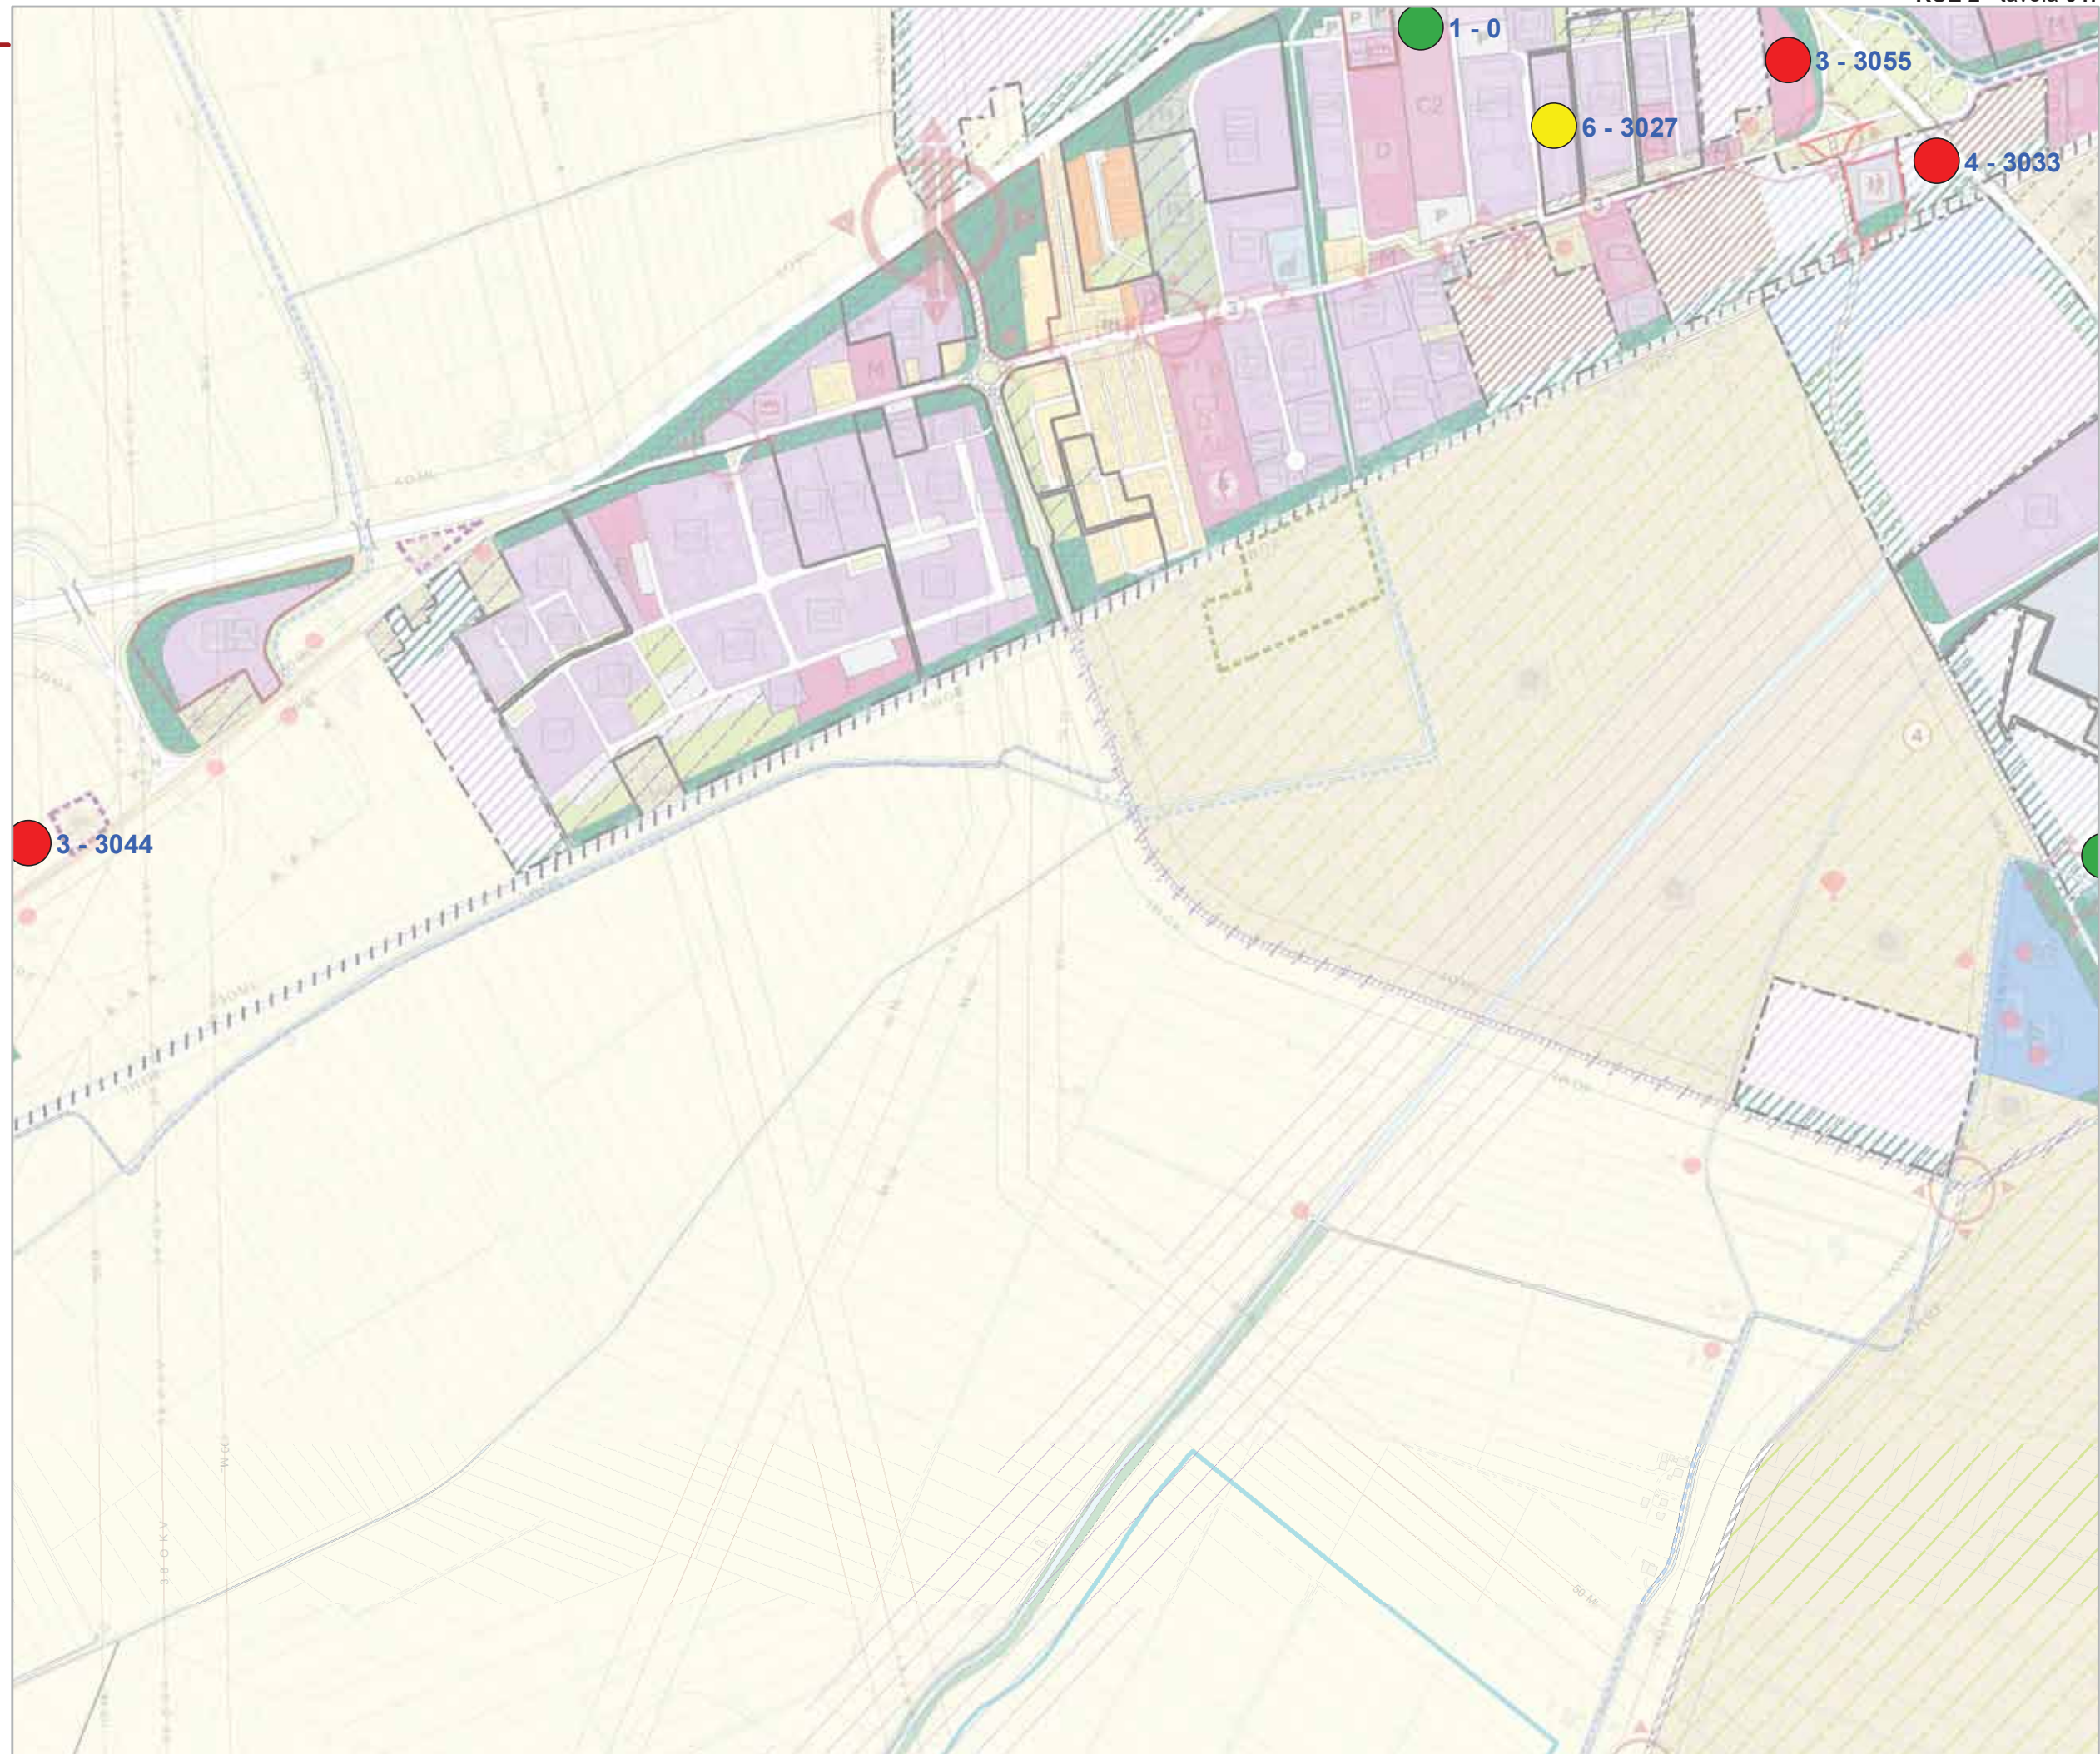



Comune di Ravenna

Area Pianificazione Territoriale

Regolamento Urbanistico Edilizio

**Variante di Adeguamento  
2019**

Tavole di localizzazione delle osservazioni


RUE 2

Tavola **048**

**Legenda**

**Esito**

- 1 accolta
- 2 accolta in parte
- 3 non accolta
- 4 non ammissibile
- 5 si conferma
- 6 si demanda

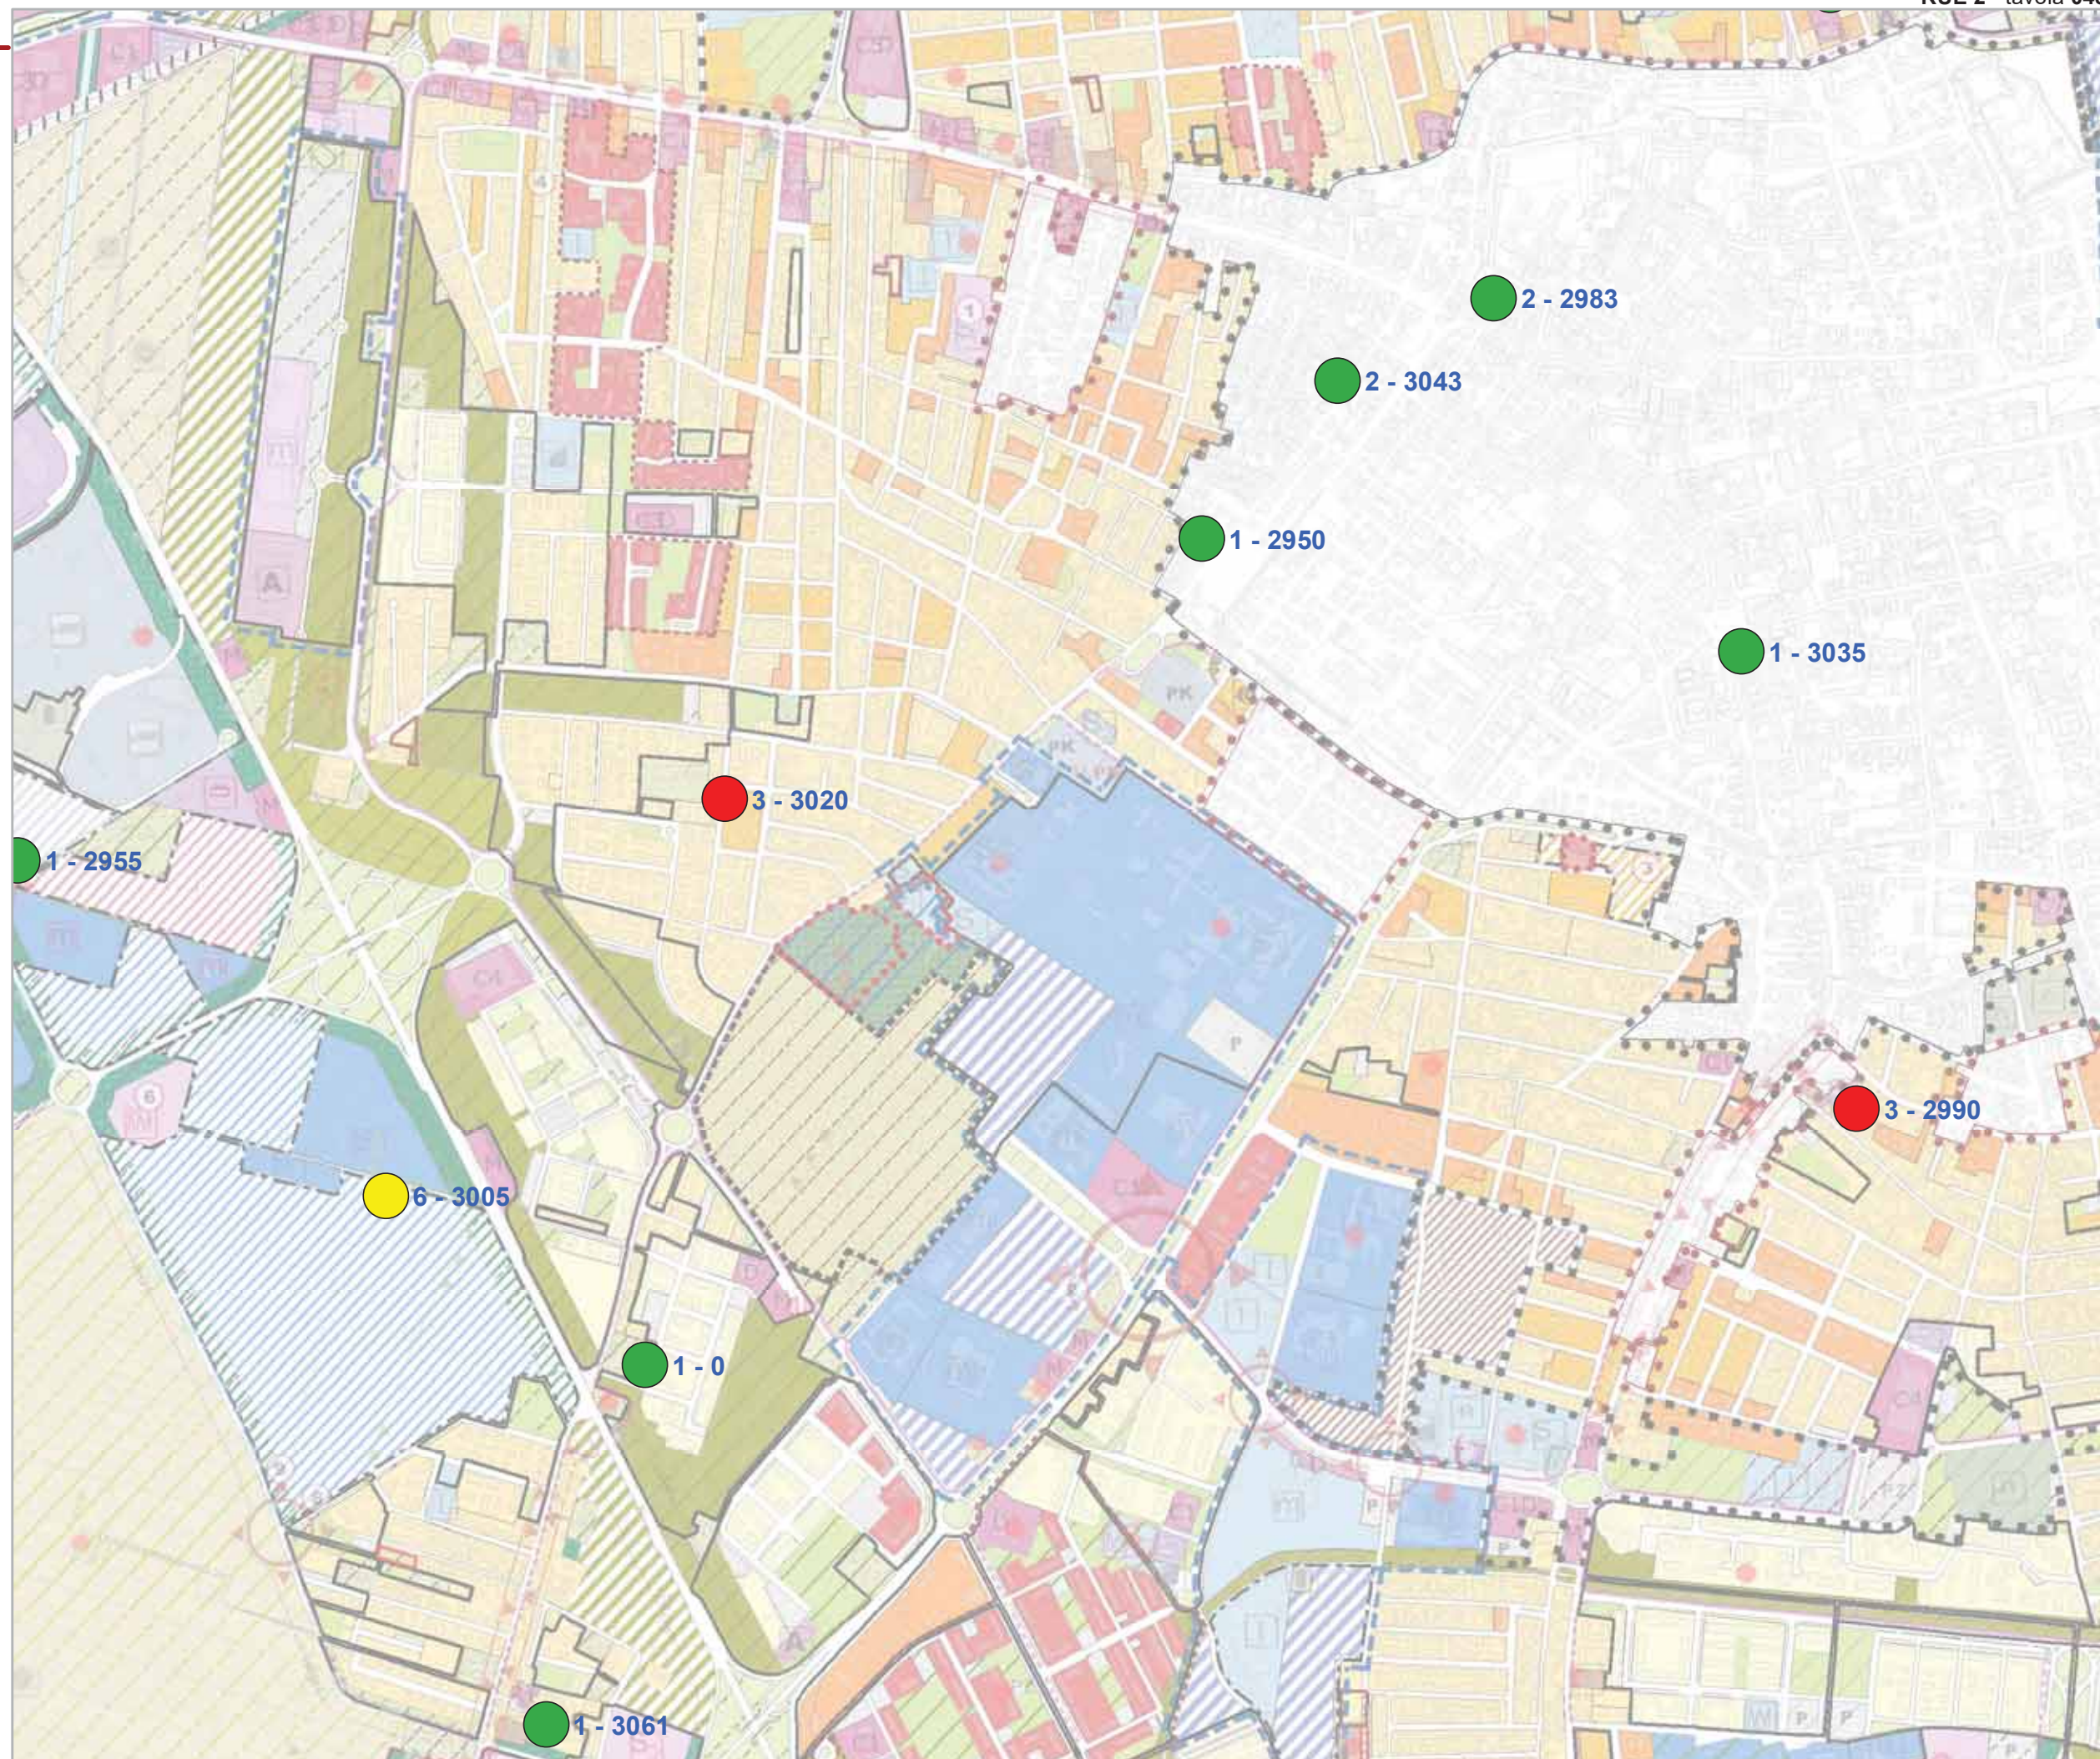



Comune di Ravenna

Area Pianificazione Territoriale

Regolamento Urbanistico Edilizio

**Variante di Adeguamento  
2019**

Tavole di localizzazione delle osservazioni


RUE 2

Tavola **049**

## Legenda

**Esito**

- 1 accolta
- 2 accolta in parte
- 3 non accolta
- 4 non ammissibile
- 5 si conferma
- 6 si demanda

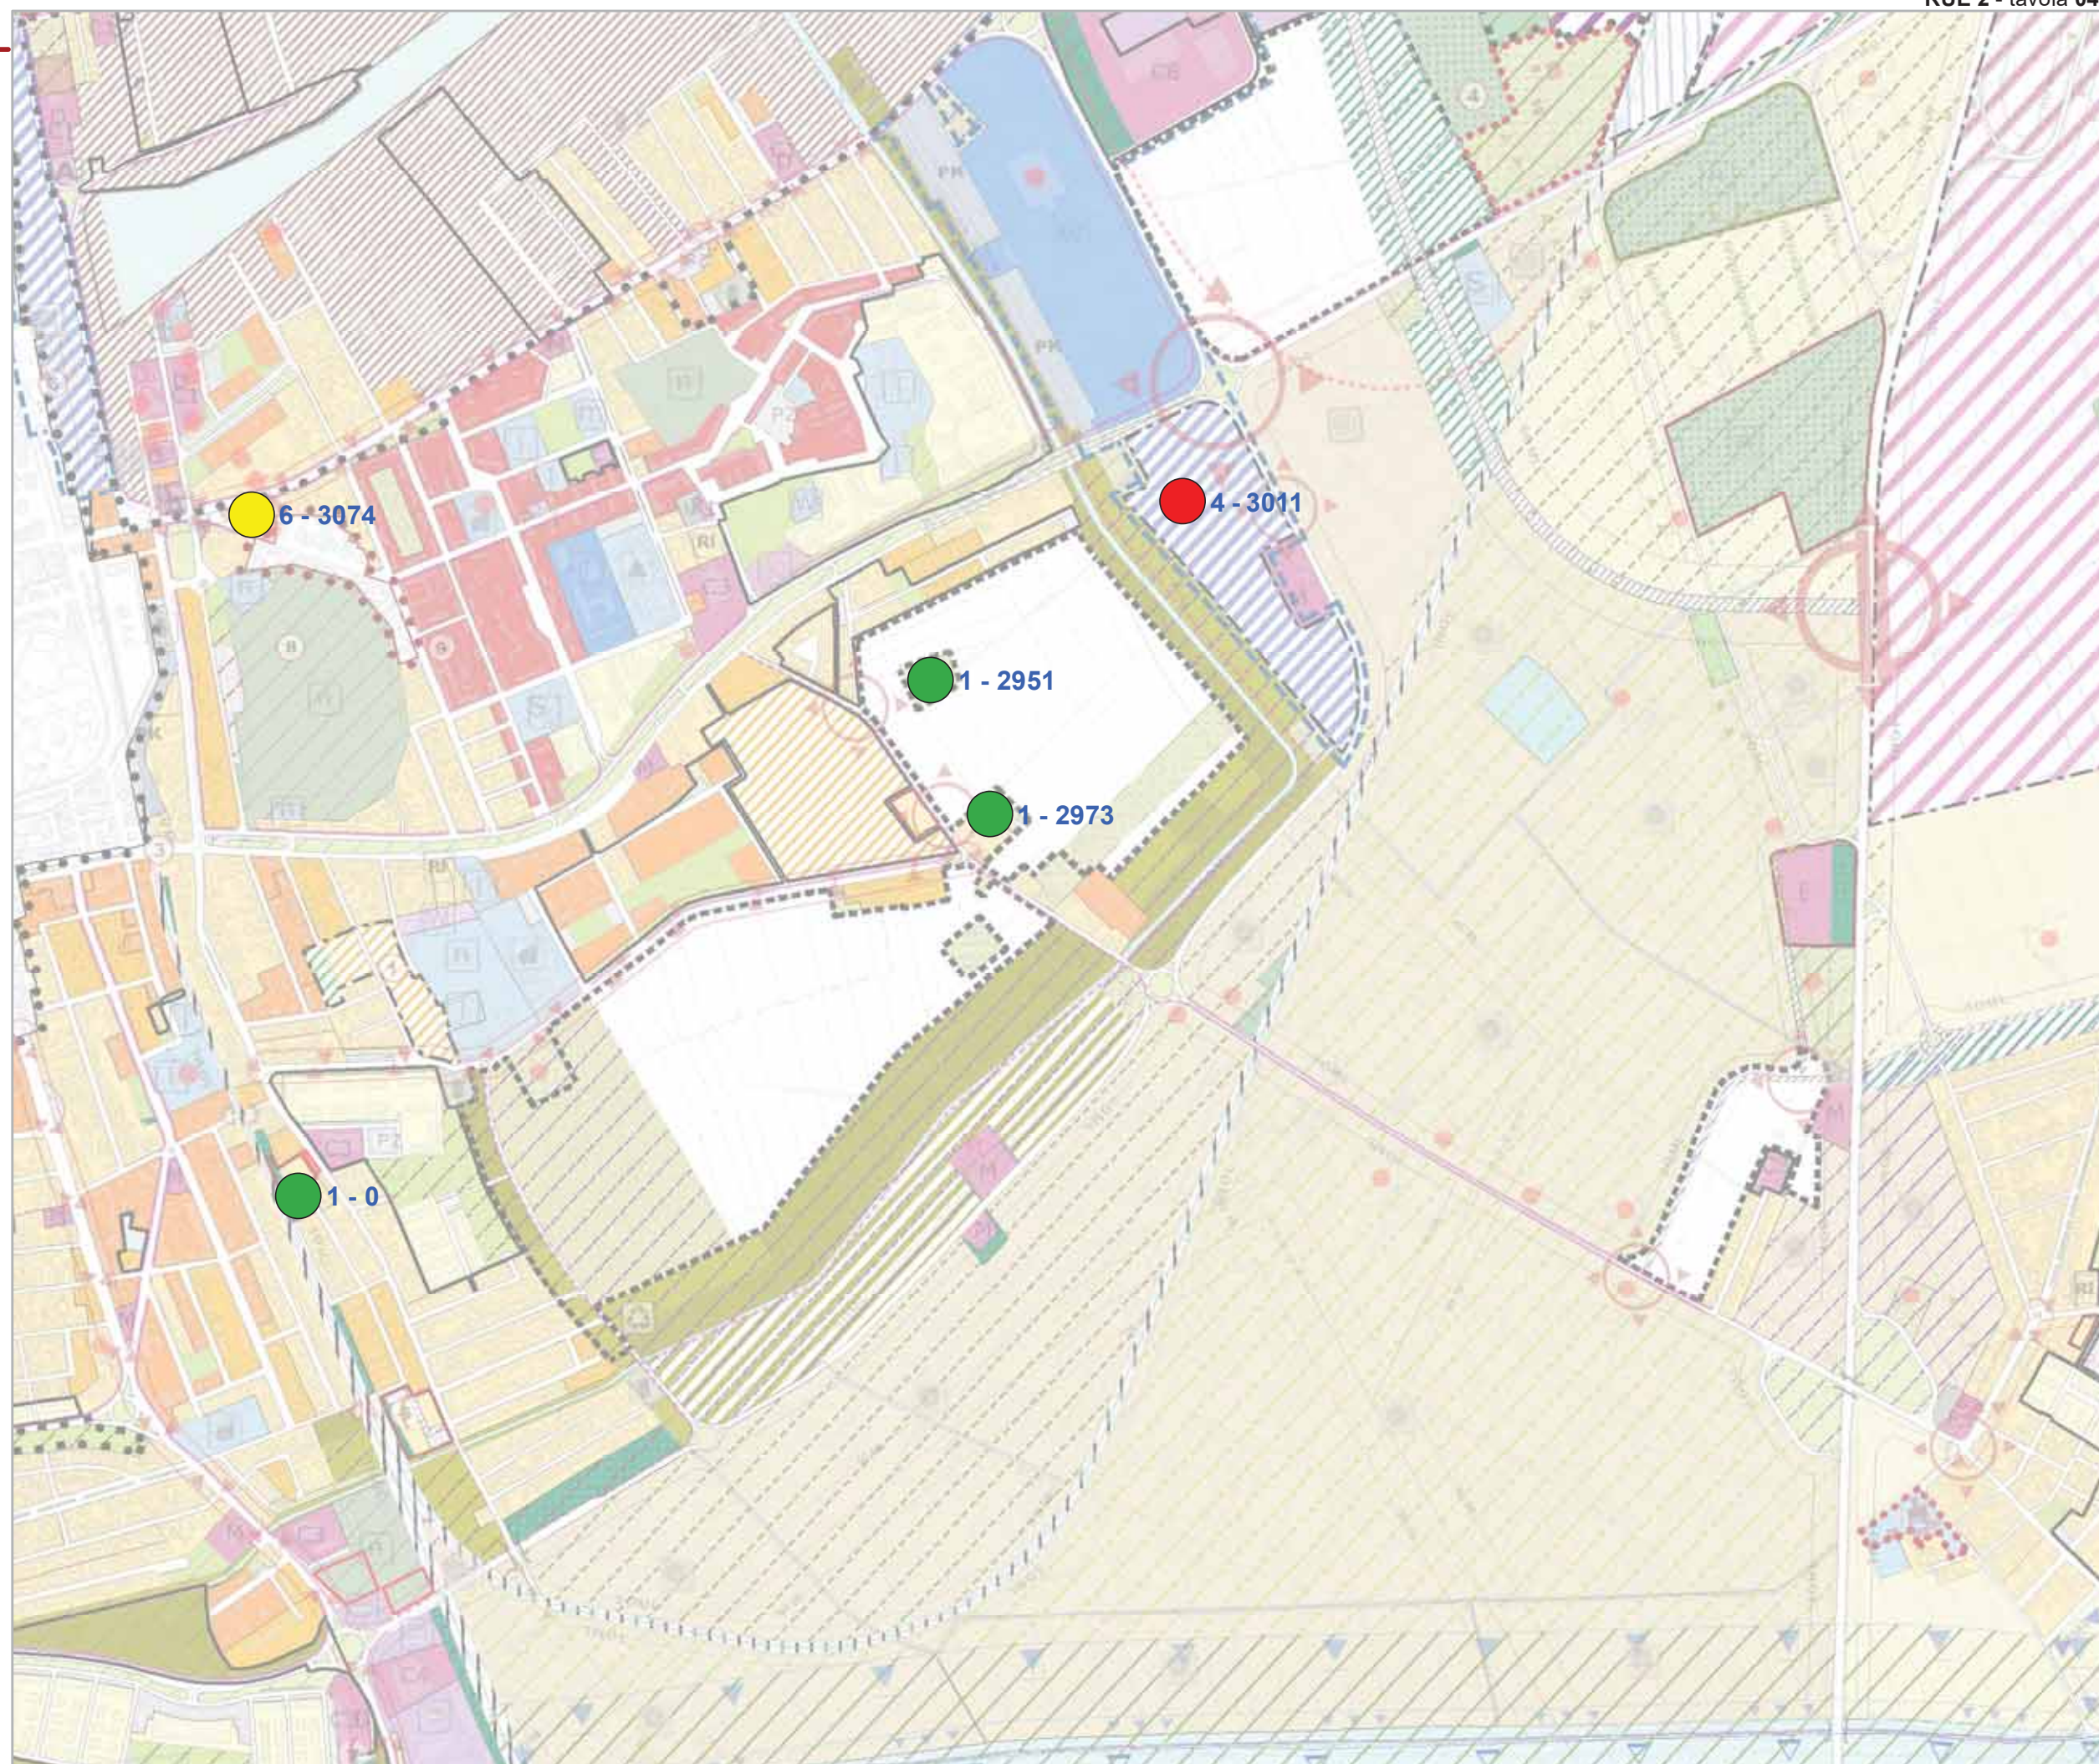



**Variante di Adeguamento  
2019**


Tavole di localizzazione delle osservazioni

RUE 2  
Tavola **050**

Legenda

**Esito**

- 1 accolta
- 2 accolta in parte
- 3 non accolta
- 4 non ammissibile
- 5 si conferma
- 6 si demanda

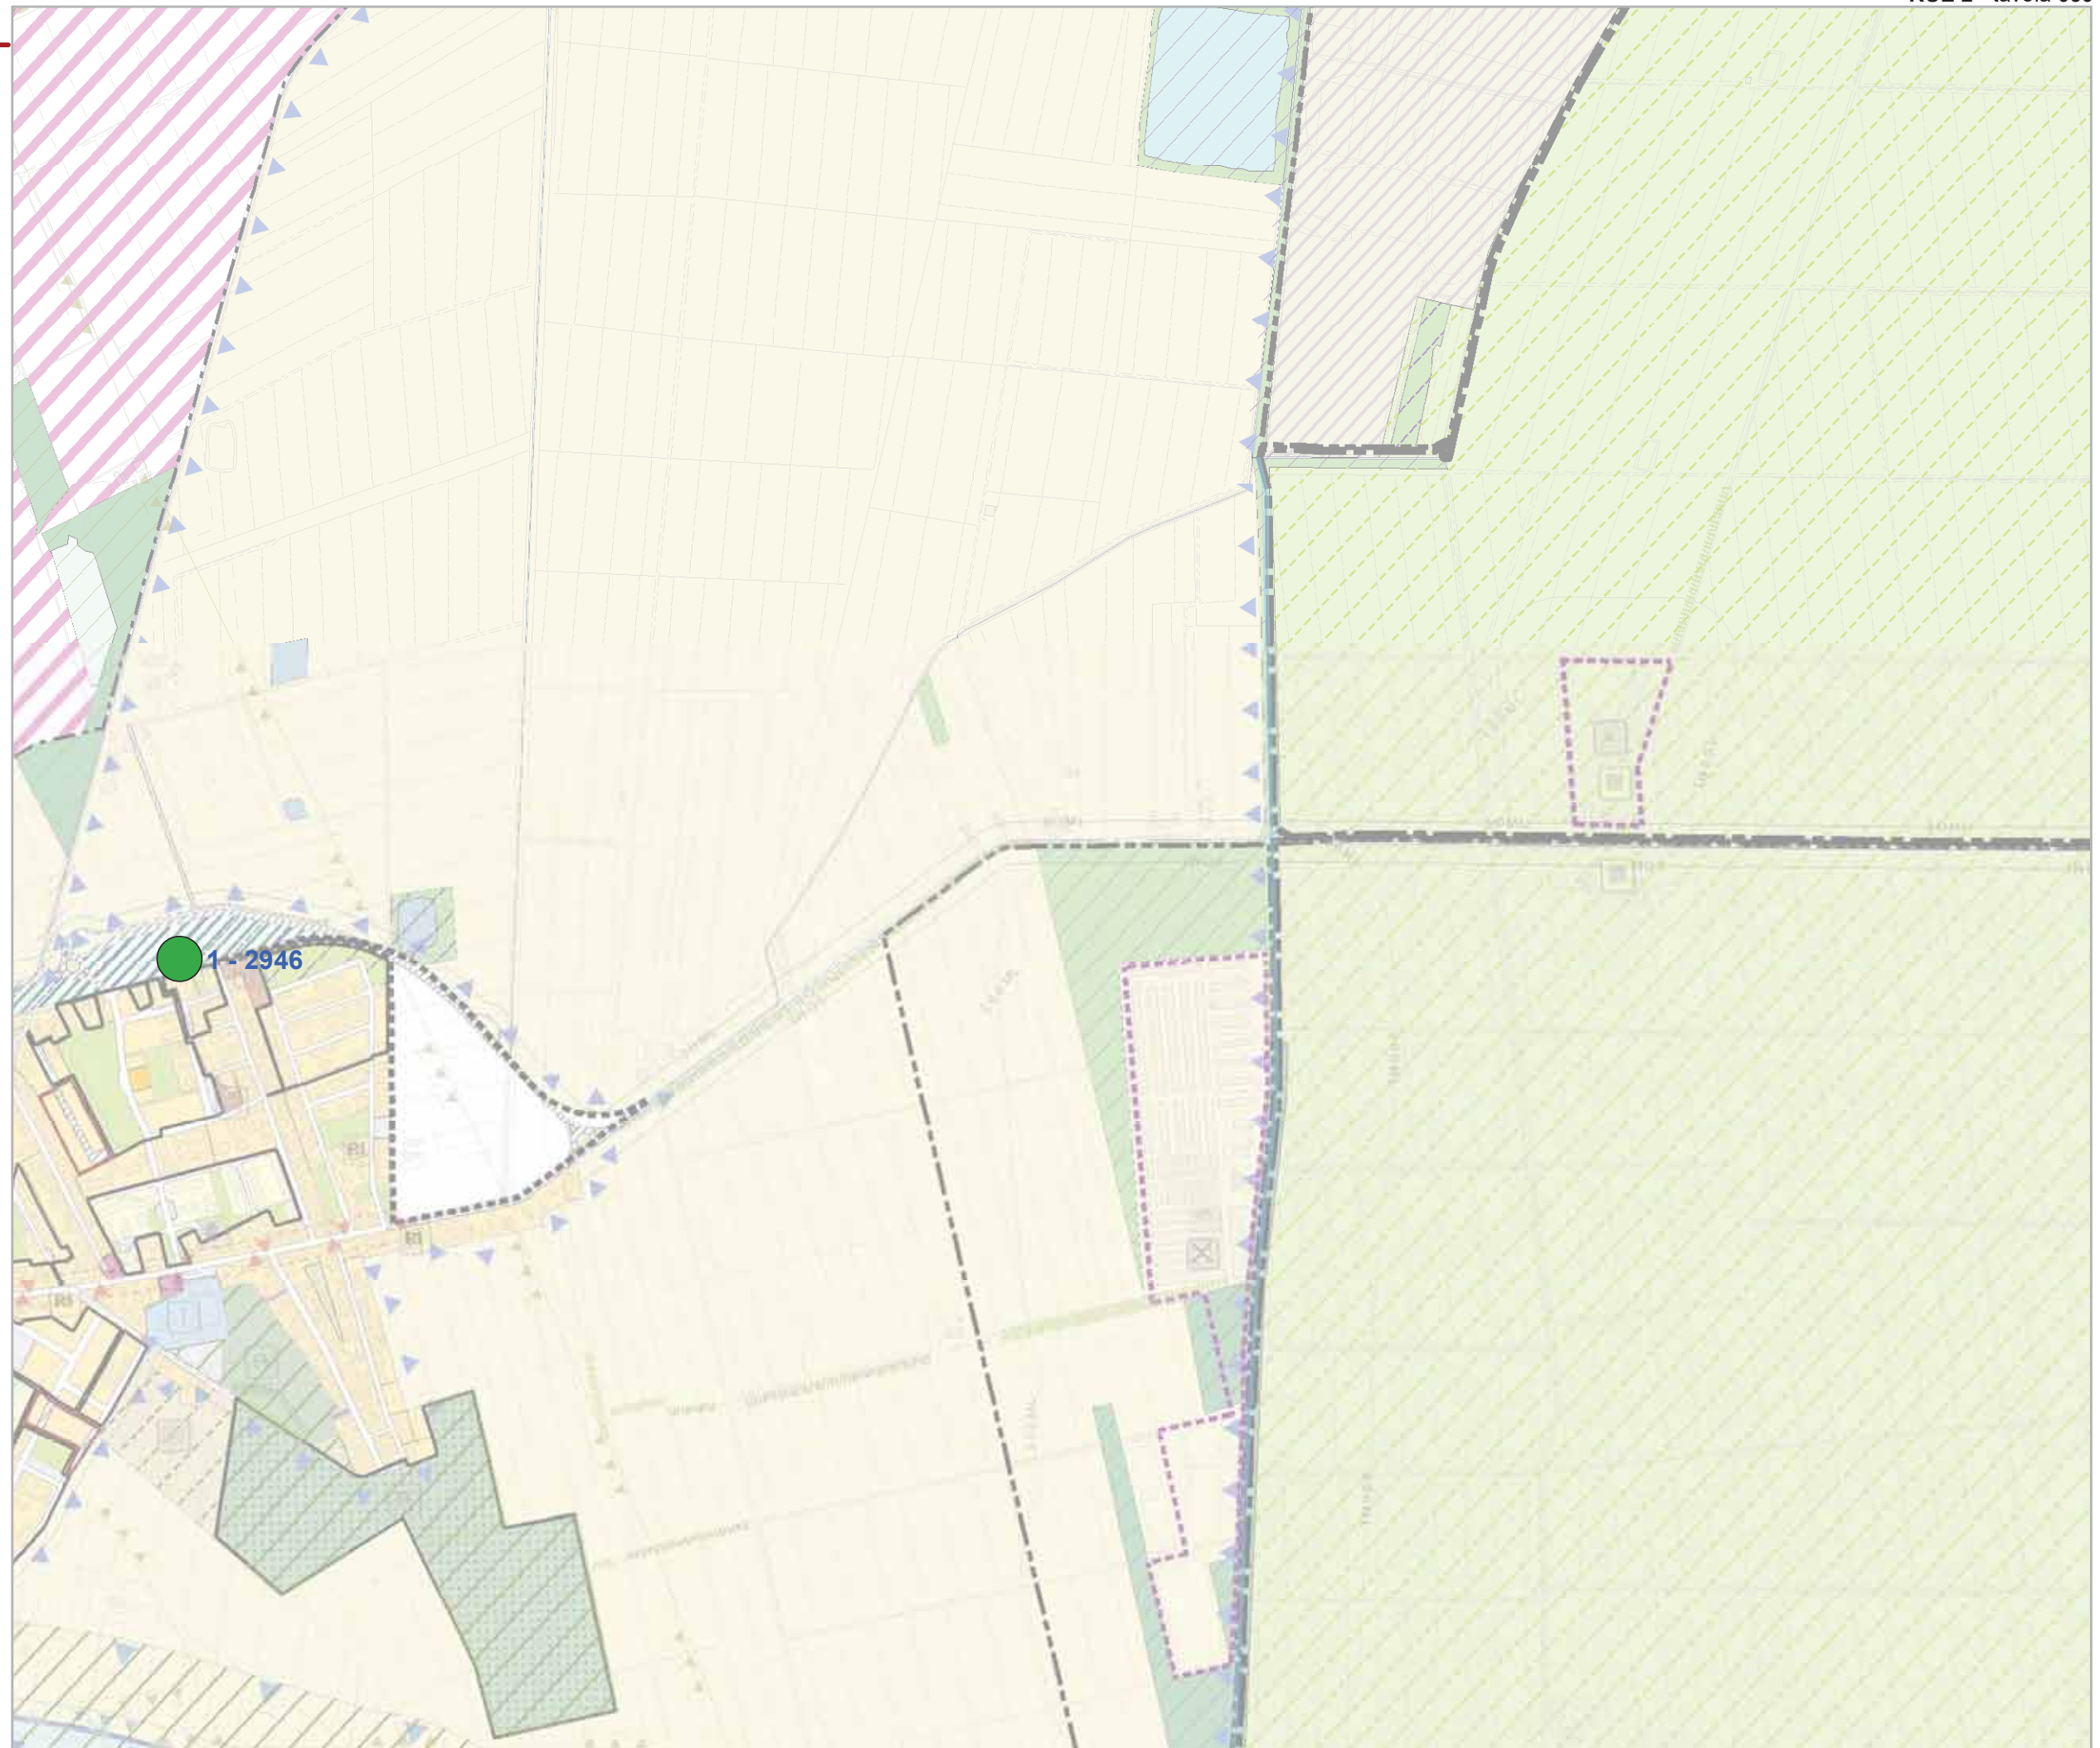



Comune di Ravenna

Area Pianificazione Territoriale

Regolamento Urbanistico Edilizio

**Variante di Adeguamento  
2019**

Tavole di localizzazione delle osservazioni


RUE 2

Tavola **051**

## Legenda

**Esito**

-  1 accolta
-  2 accolta in parte
-  3 non accolta
-  4 non ammissibile
-  5 si conferma
-  6 si demanda

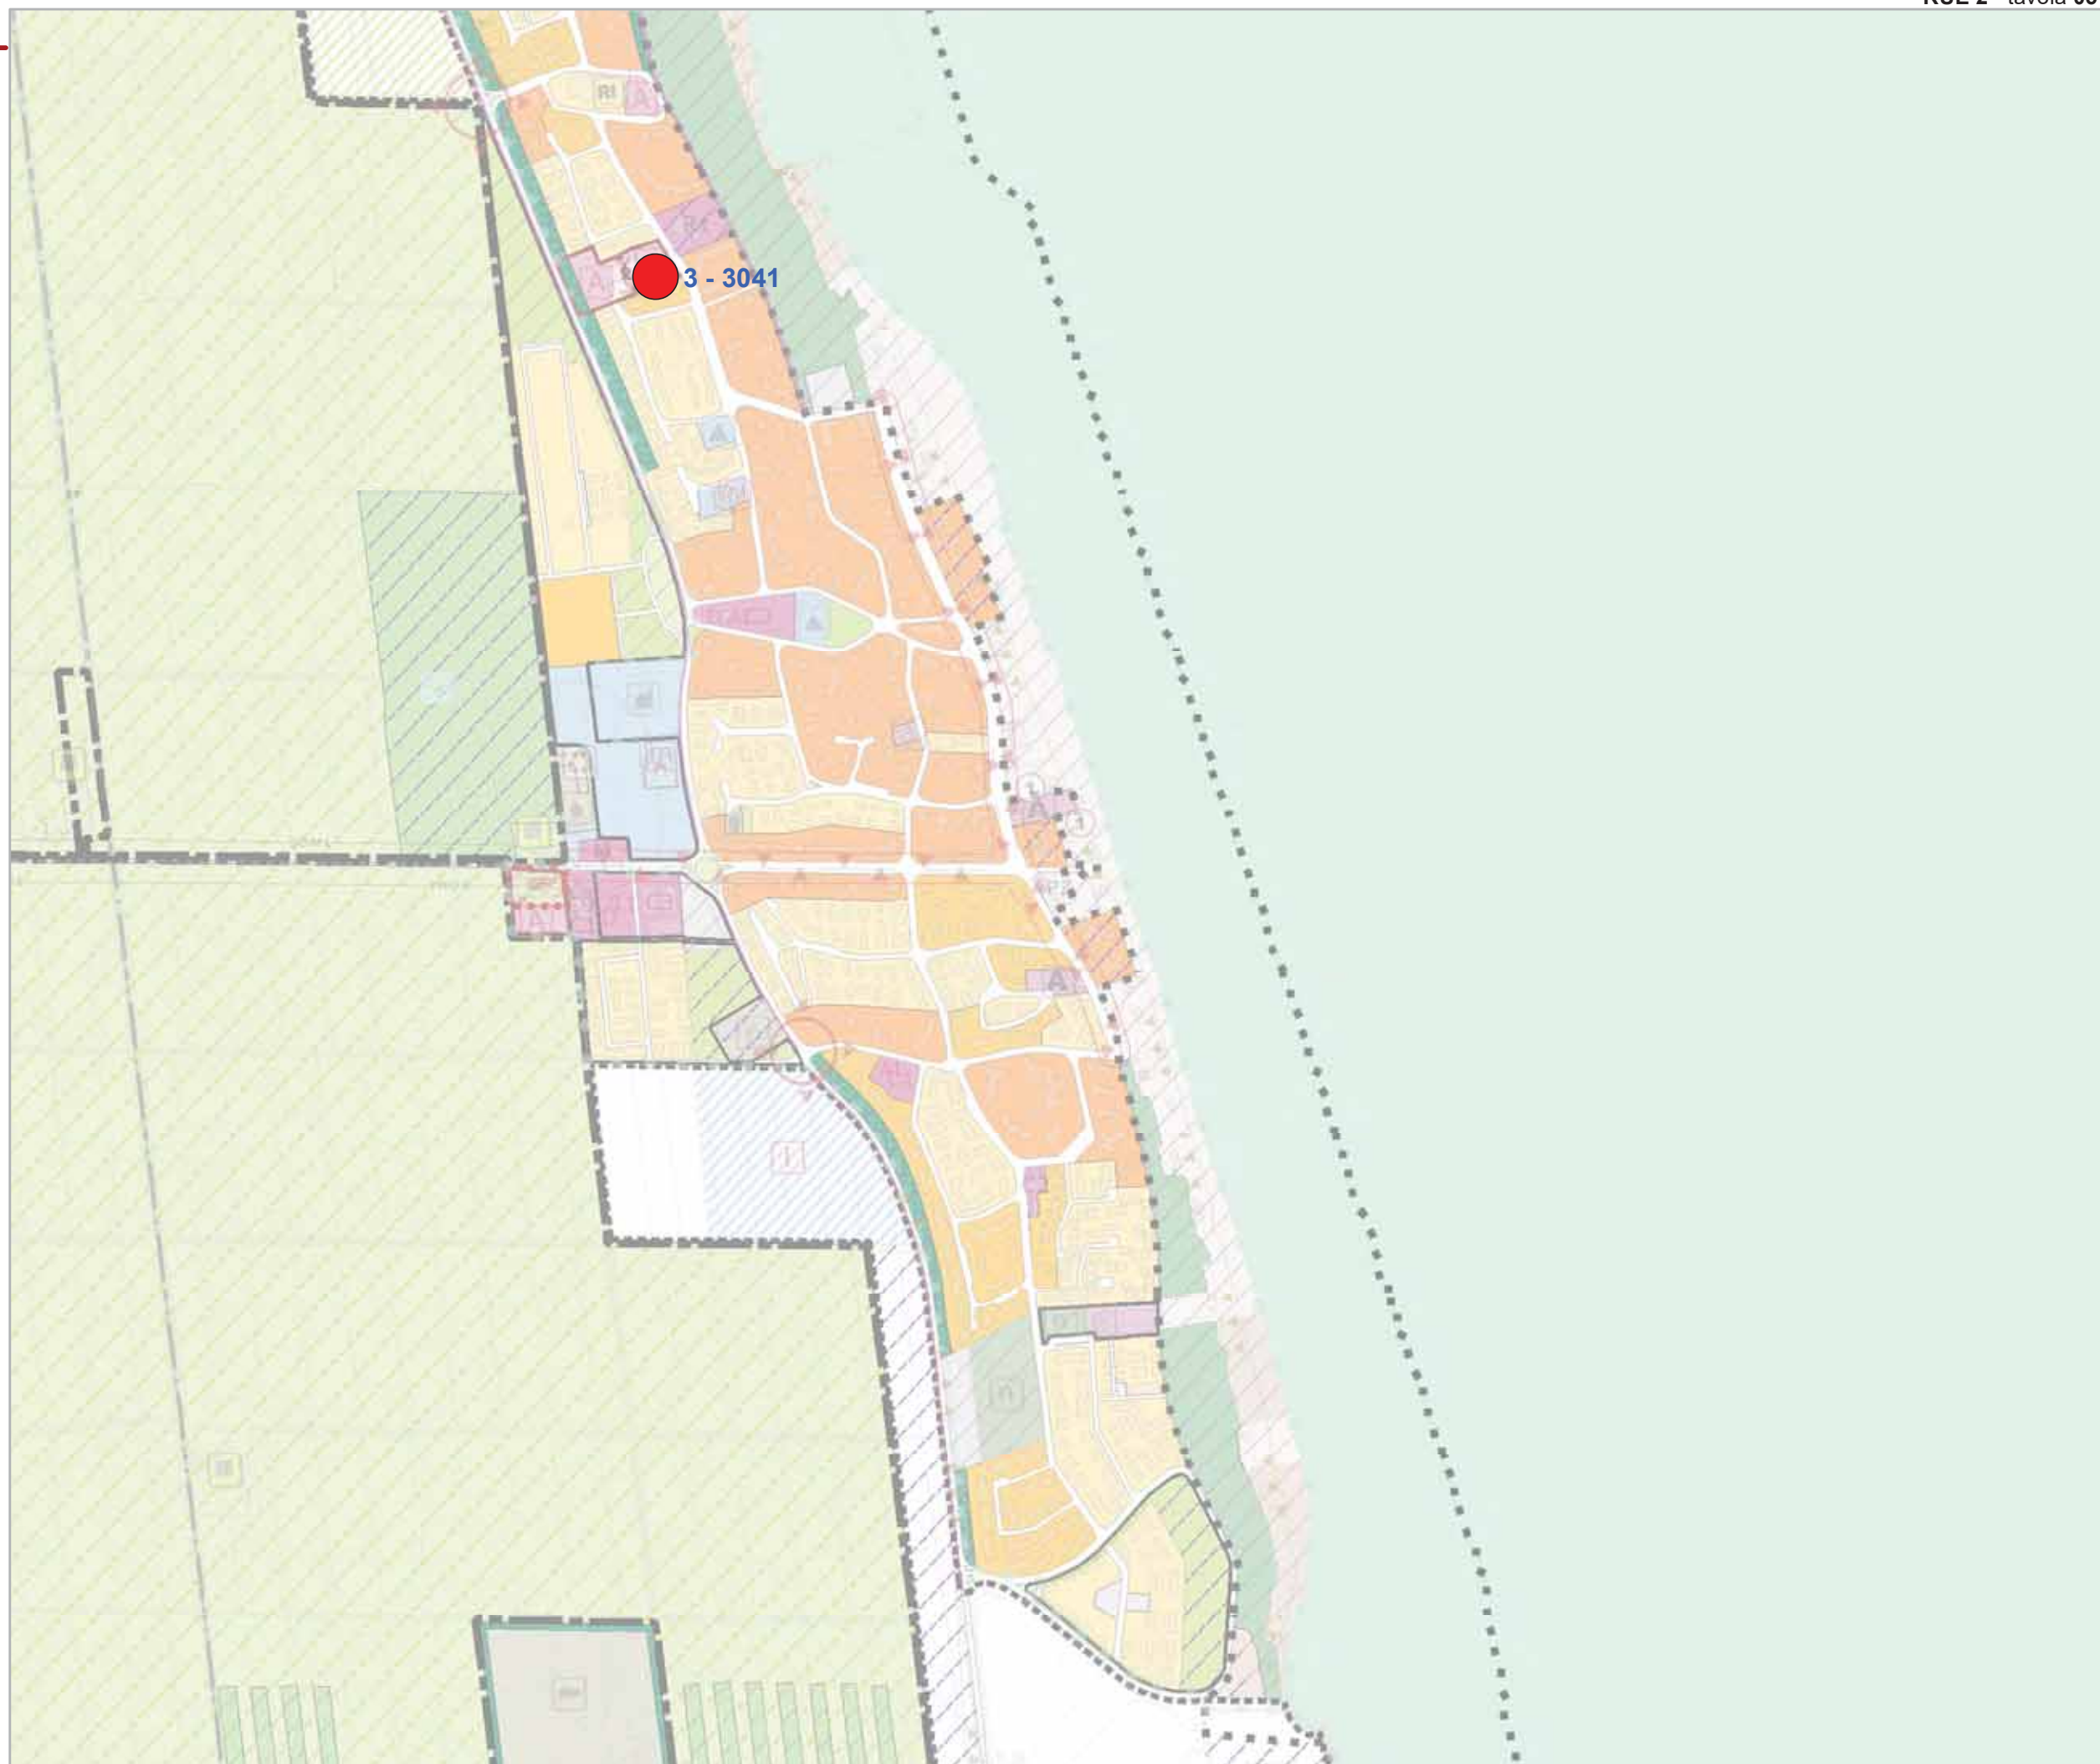



Comune di Ravenna

Area Pianificazione Territoriale

Regolamento Urbanistico Edilizio

**Variante di Adeguamento  
2019**

Tavole di localizzazione delle osservazioni


RUE 2

Tavola **053**

Legenda

**Esito**

- 1 accolta
- 2 accolta in parte
- 3 non accolta
- 4 non ammissibile
- 5 si conferma
- 6 si demanda

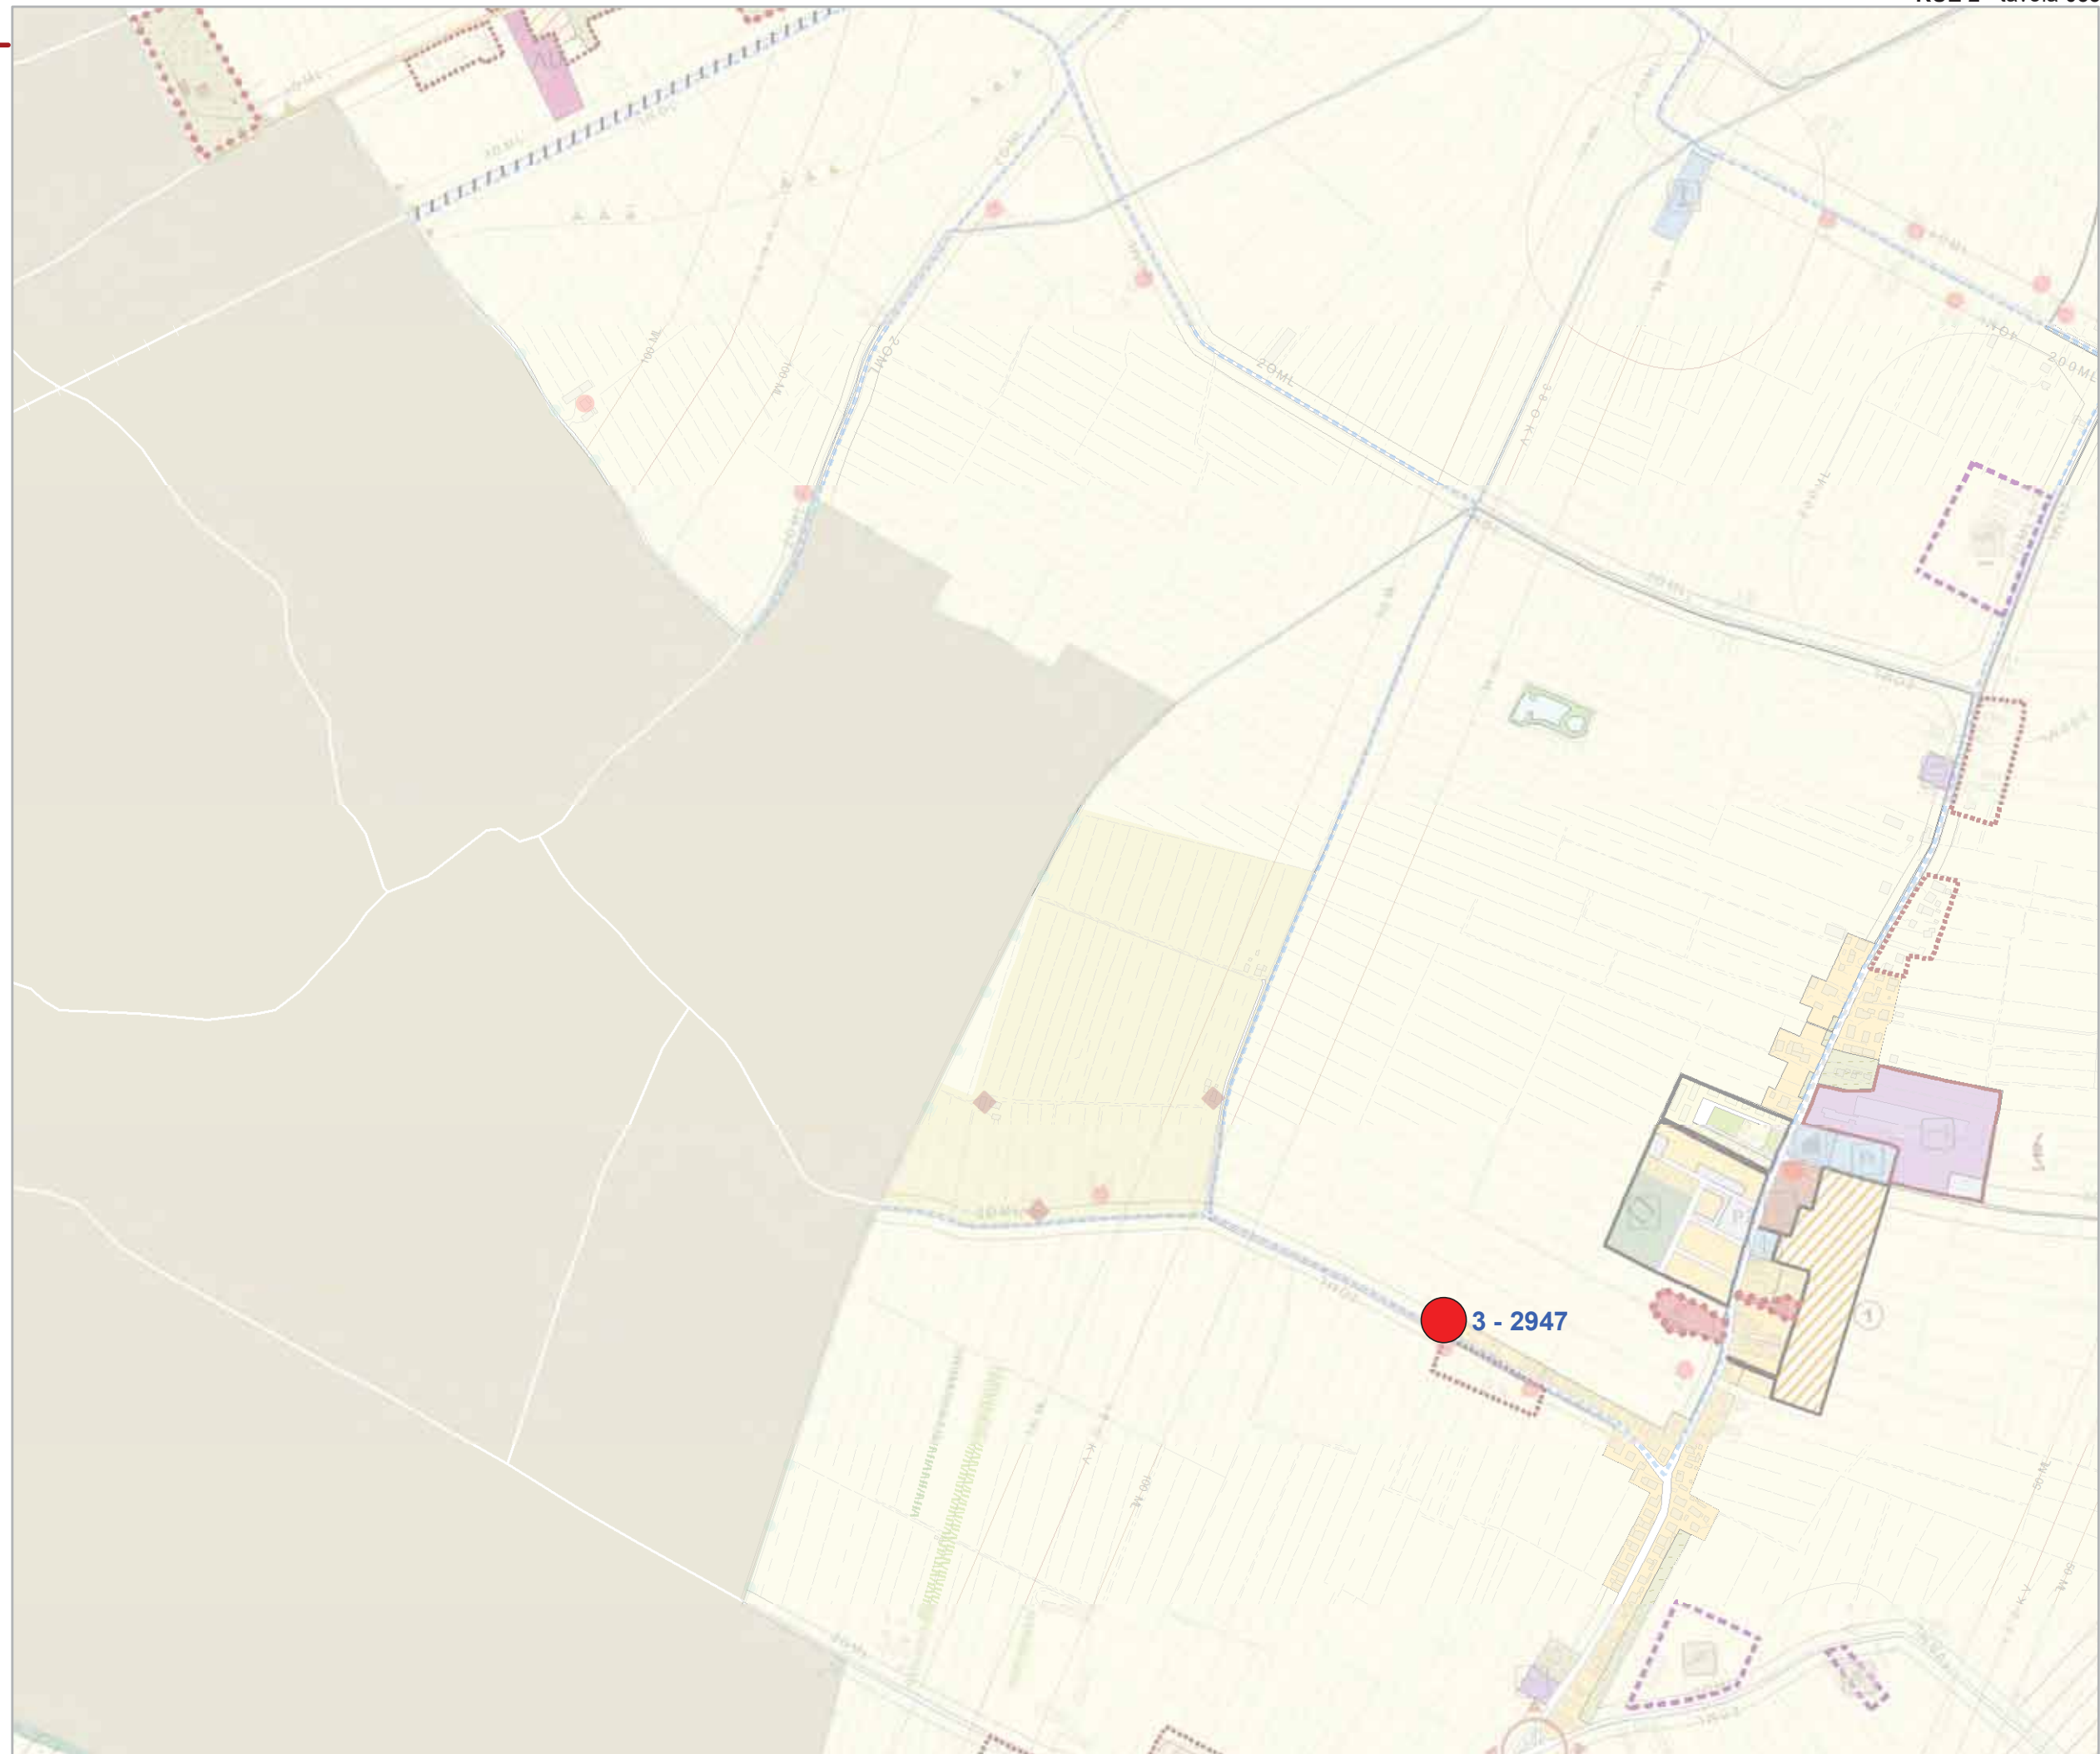



**Variante di Adeguamento  
2019**

Tavole di localizzazione delle osservazioni


RUE 2

Tavola **055**

**Legenda**

**Esito**

- 1 accolta
- 2 accolta in parte
- 3 non accolta
- 4 non ammissibile
- 5 si conferma
- 6 si demanda

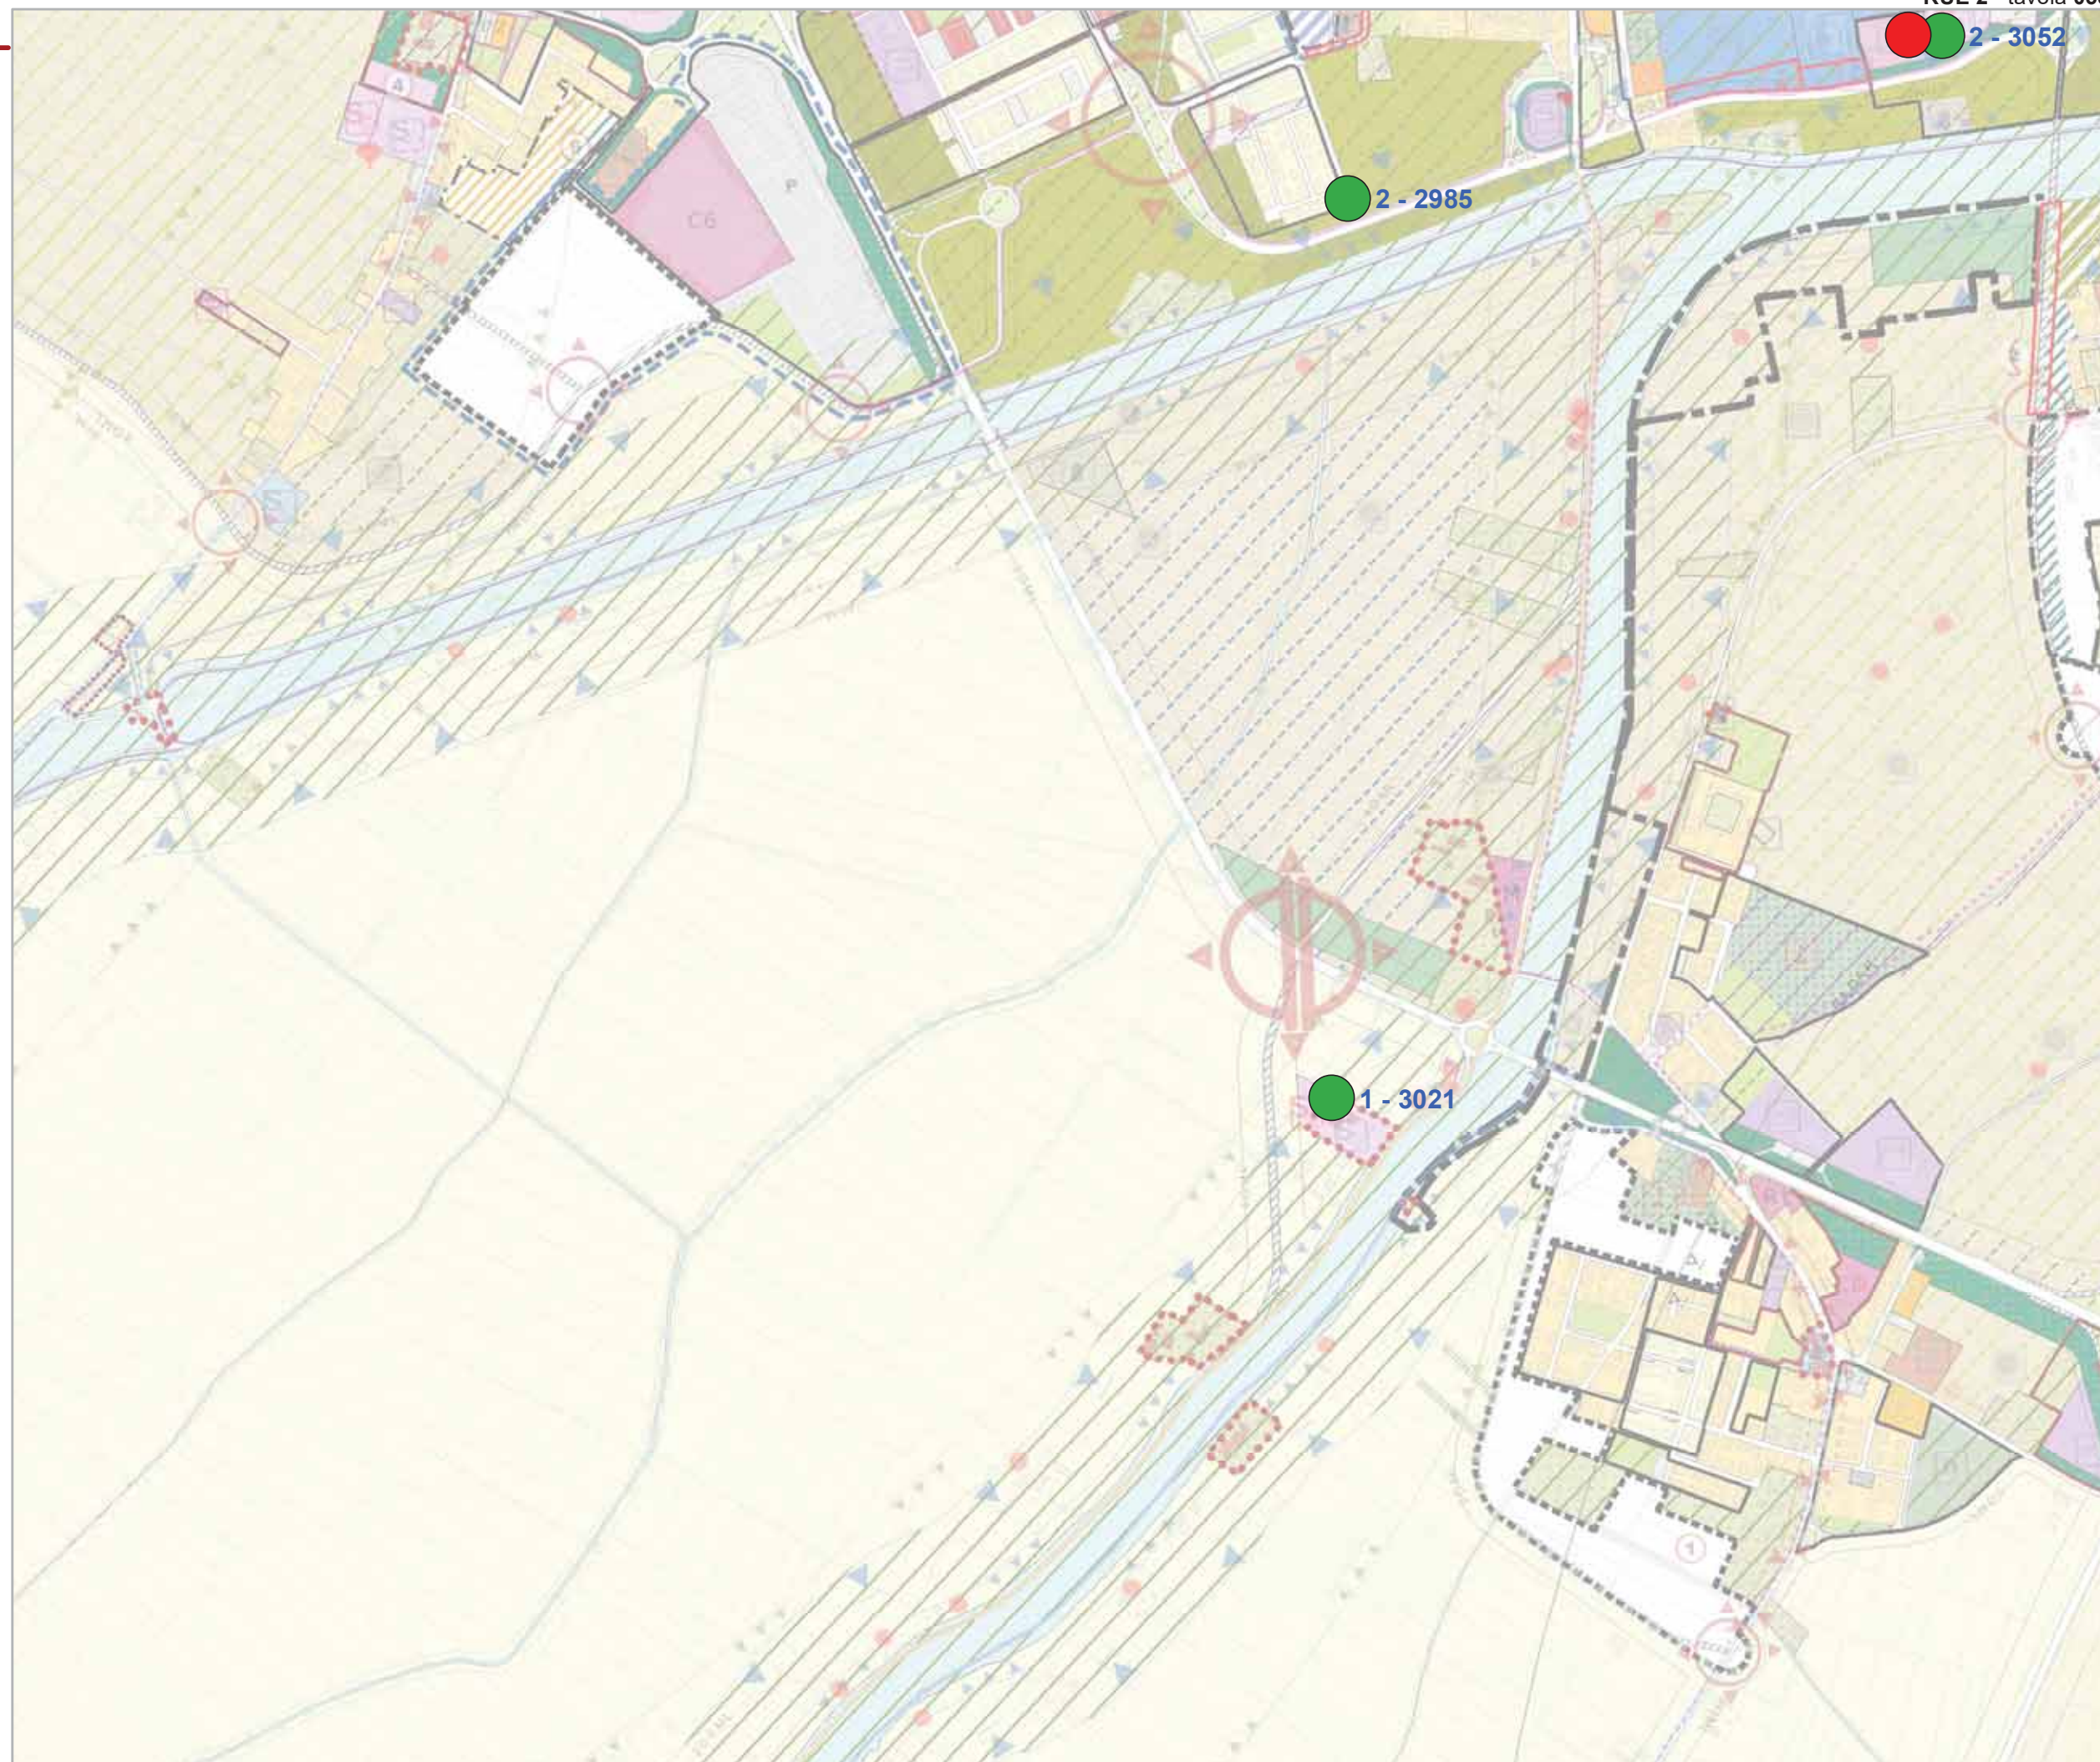



**Variante di Adeguamento  
2019**


Tavole di localizzazione delle osservazioni

RUE 2  
Tavola **056**

**Legenda**

**Esito**

- 1 accolta
- 2 accolta in parte
- 3 non accolta
- 4 non ammissibile
- 5 si conferma
- 6 si demanda

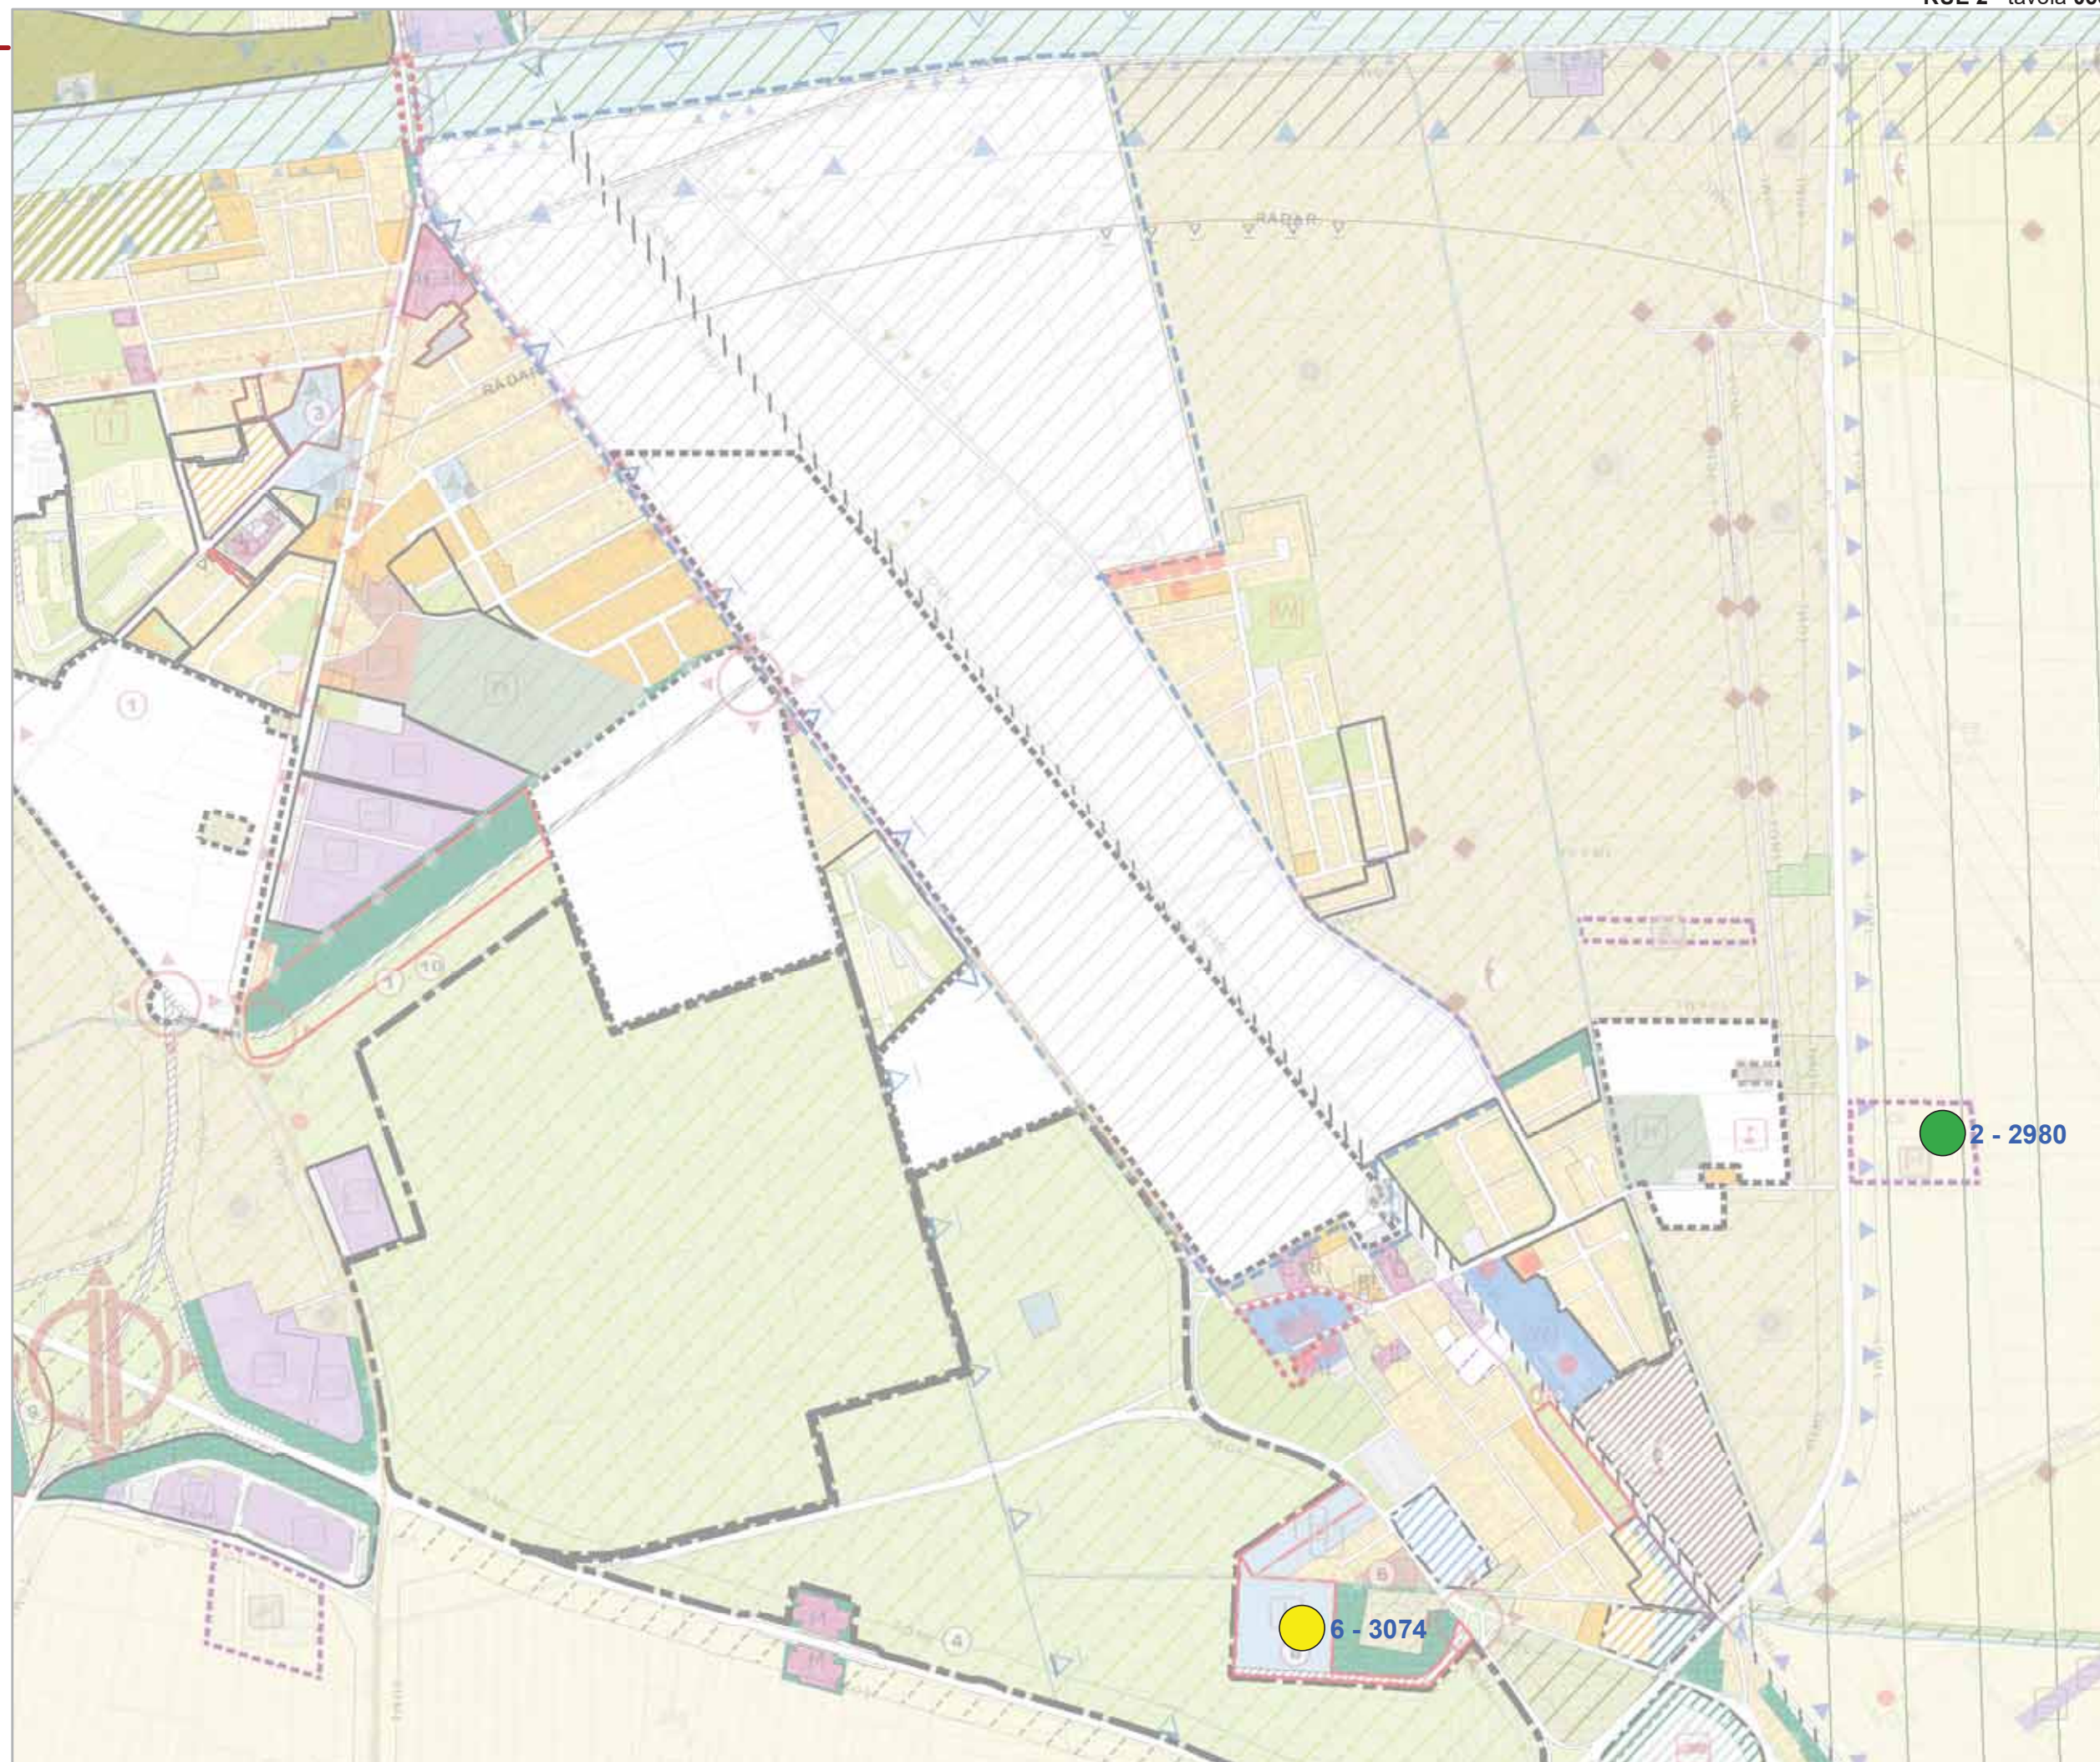



Comune di Ravenna

Area Pianificazione Territoriale

Regolamento Urbanistico Edilizio

**Variante di Adeguamento  
2019**

Tavole di localizzazione delle osservazioni


RUE 2

Tavola **061**

Legenda

**Esito**

- 1 accolta
- 2 accolta in parte
- 3 non accolta
- 4 non ammissibile
- 5 si conferma
- 6 si demanda

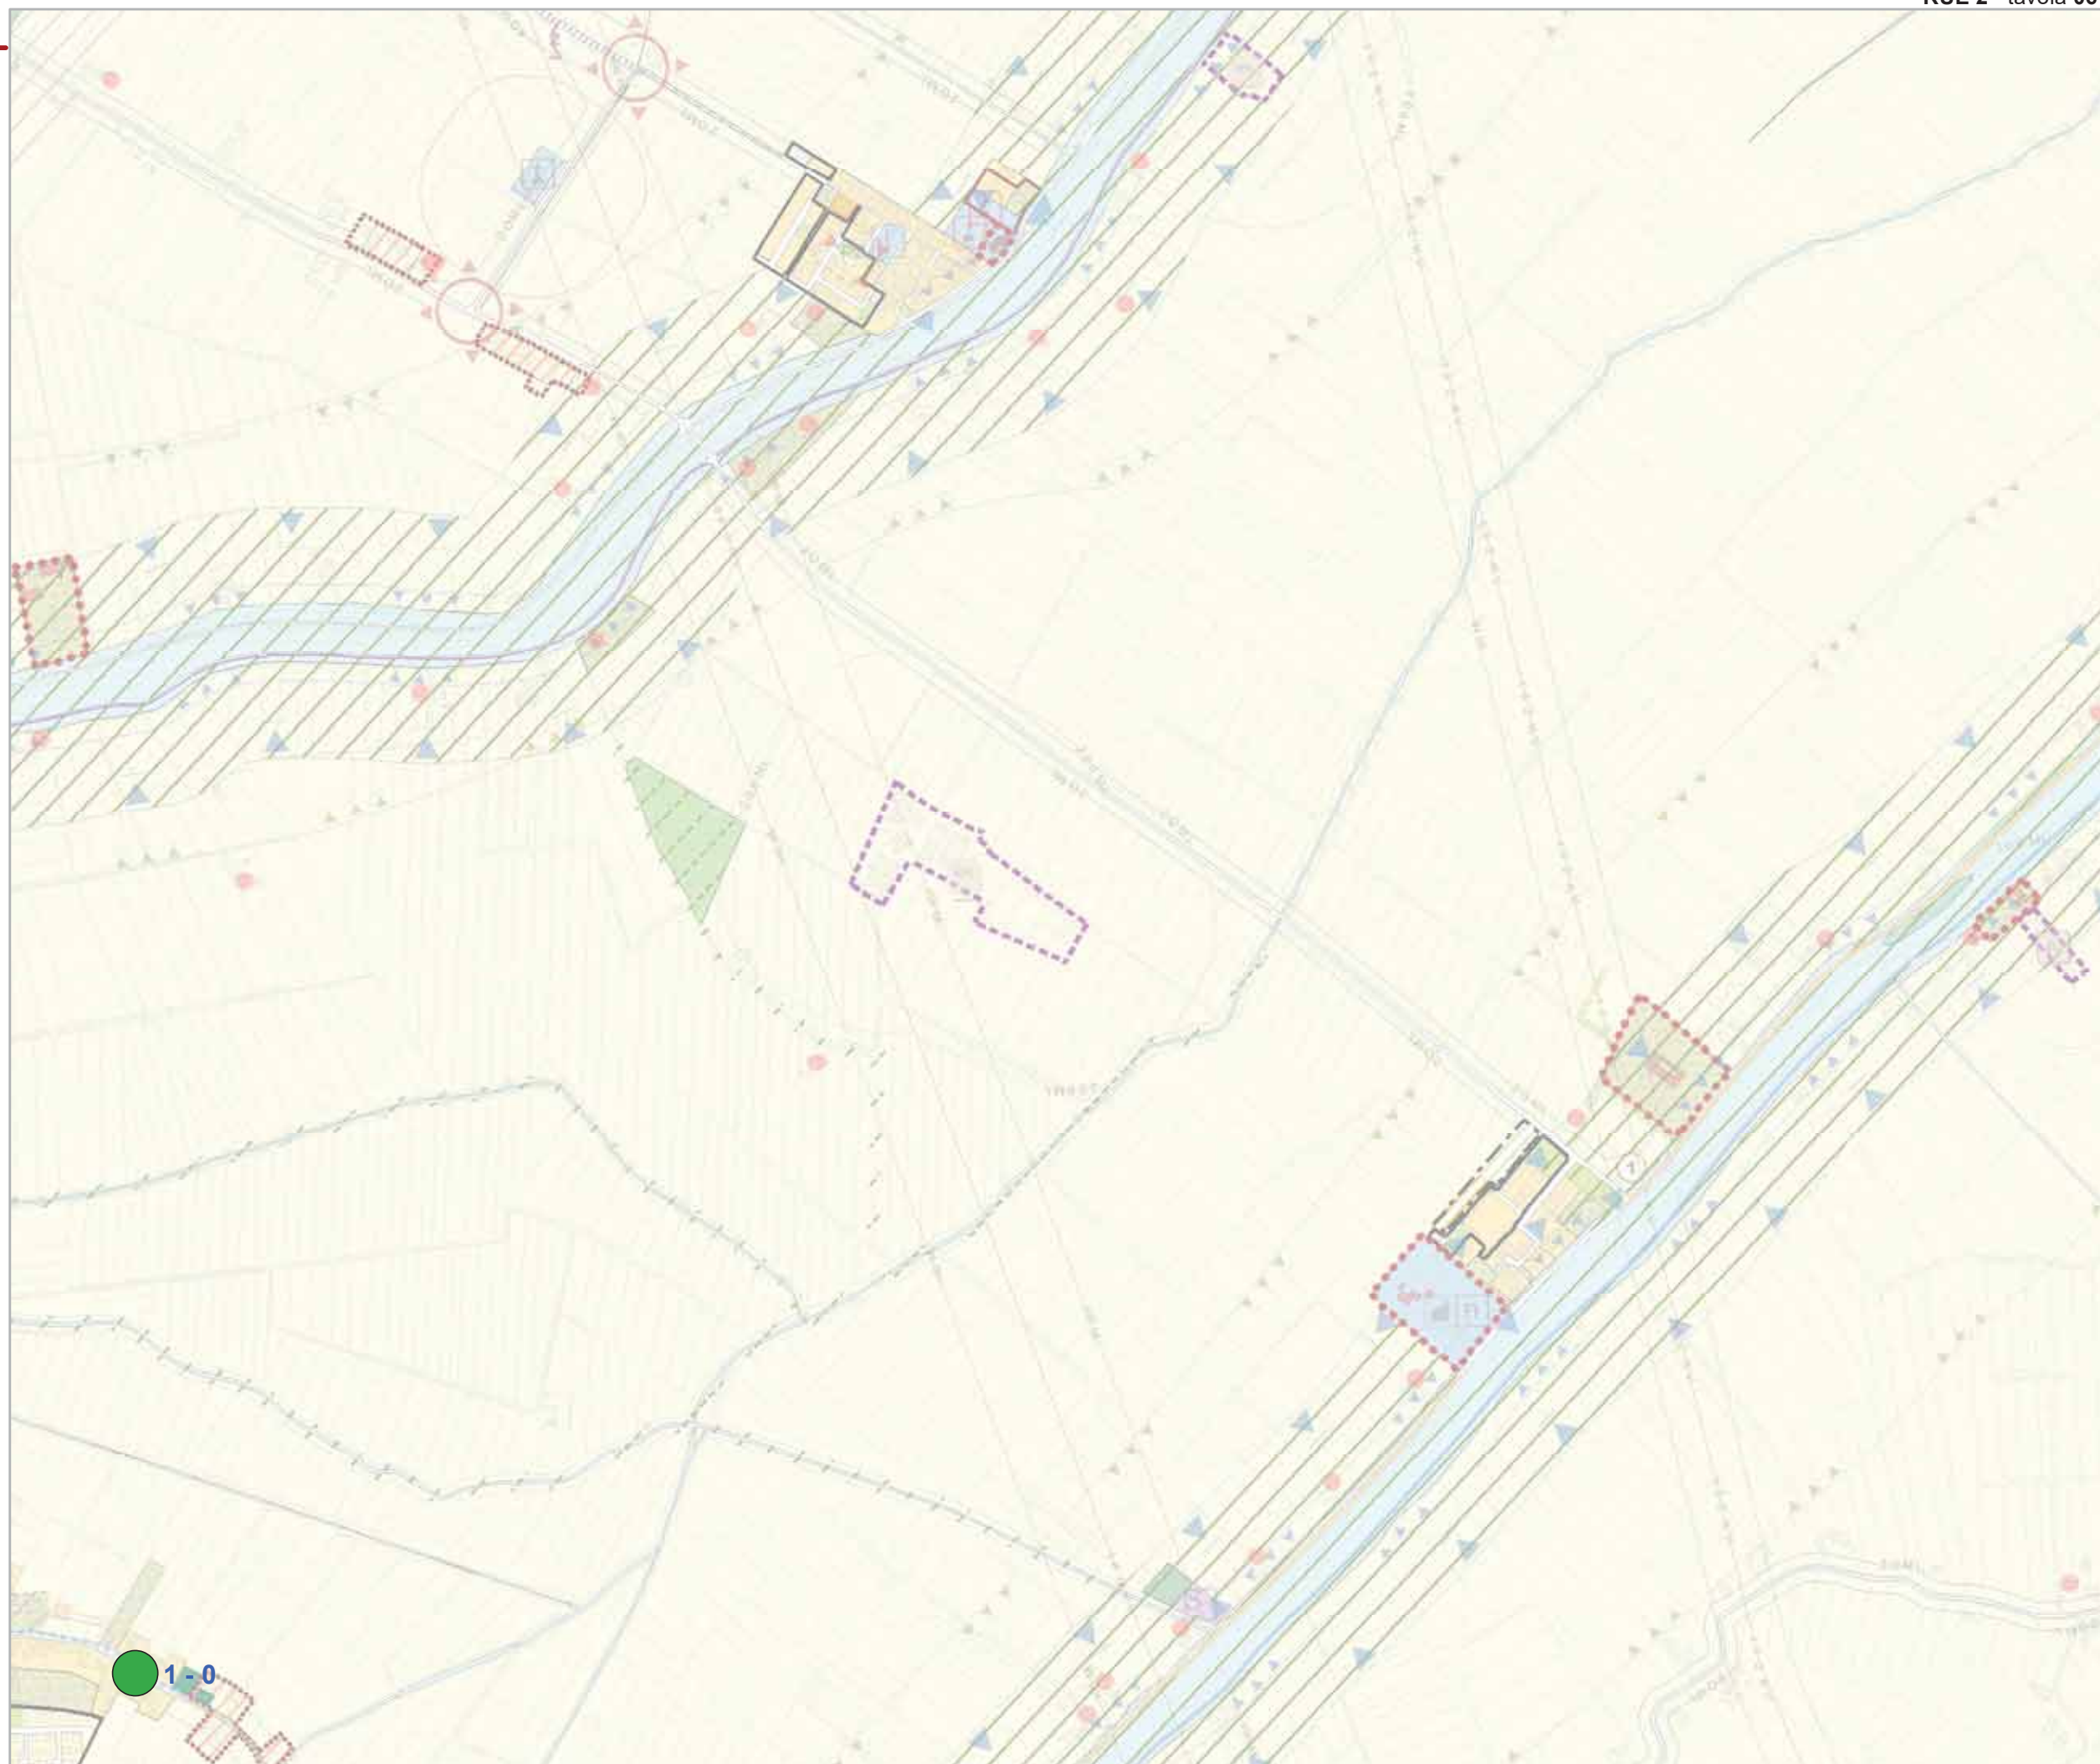



Comune di Ravenna

Area Pianificazione Territoriale

Regolamento Urbanistico Edilizio

**Variante di Adeguamento  
2019**

Tavole di localizzazione delle osservazioni


RUE 2

Tavola **069**

Legenda

**Esito**

- 1 accolta
- 2 accolta in parte
- 3 non accolta
- 4 non ammissibile
- 5 si conferma
- 6 si demanda

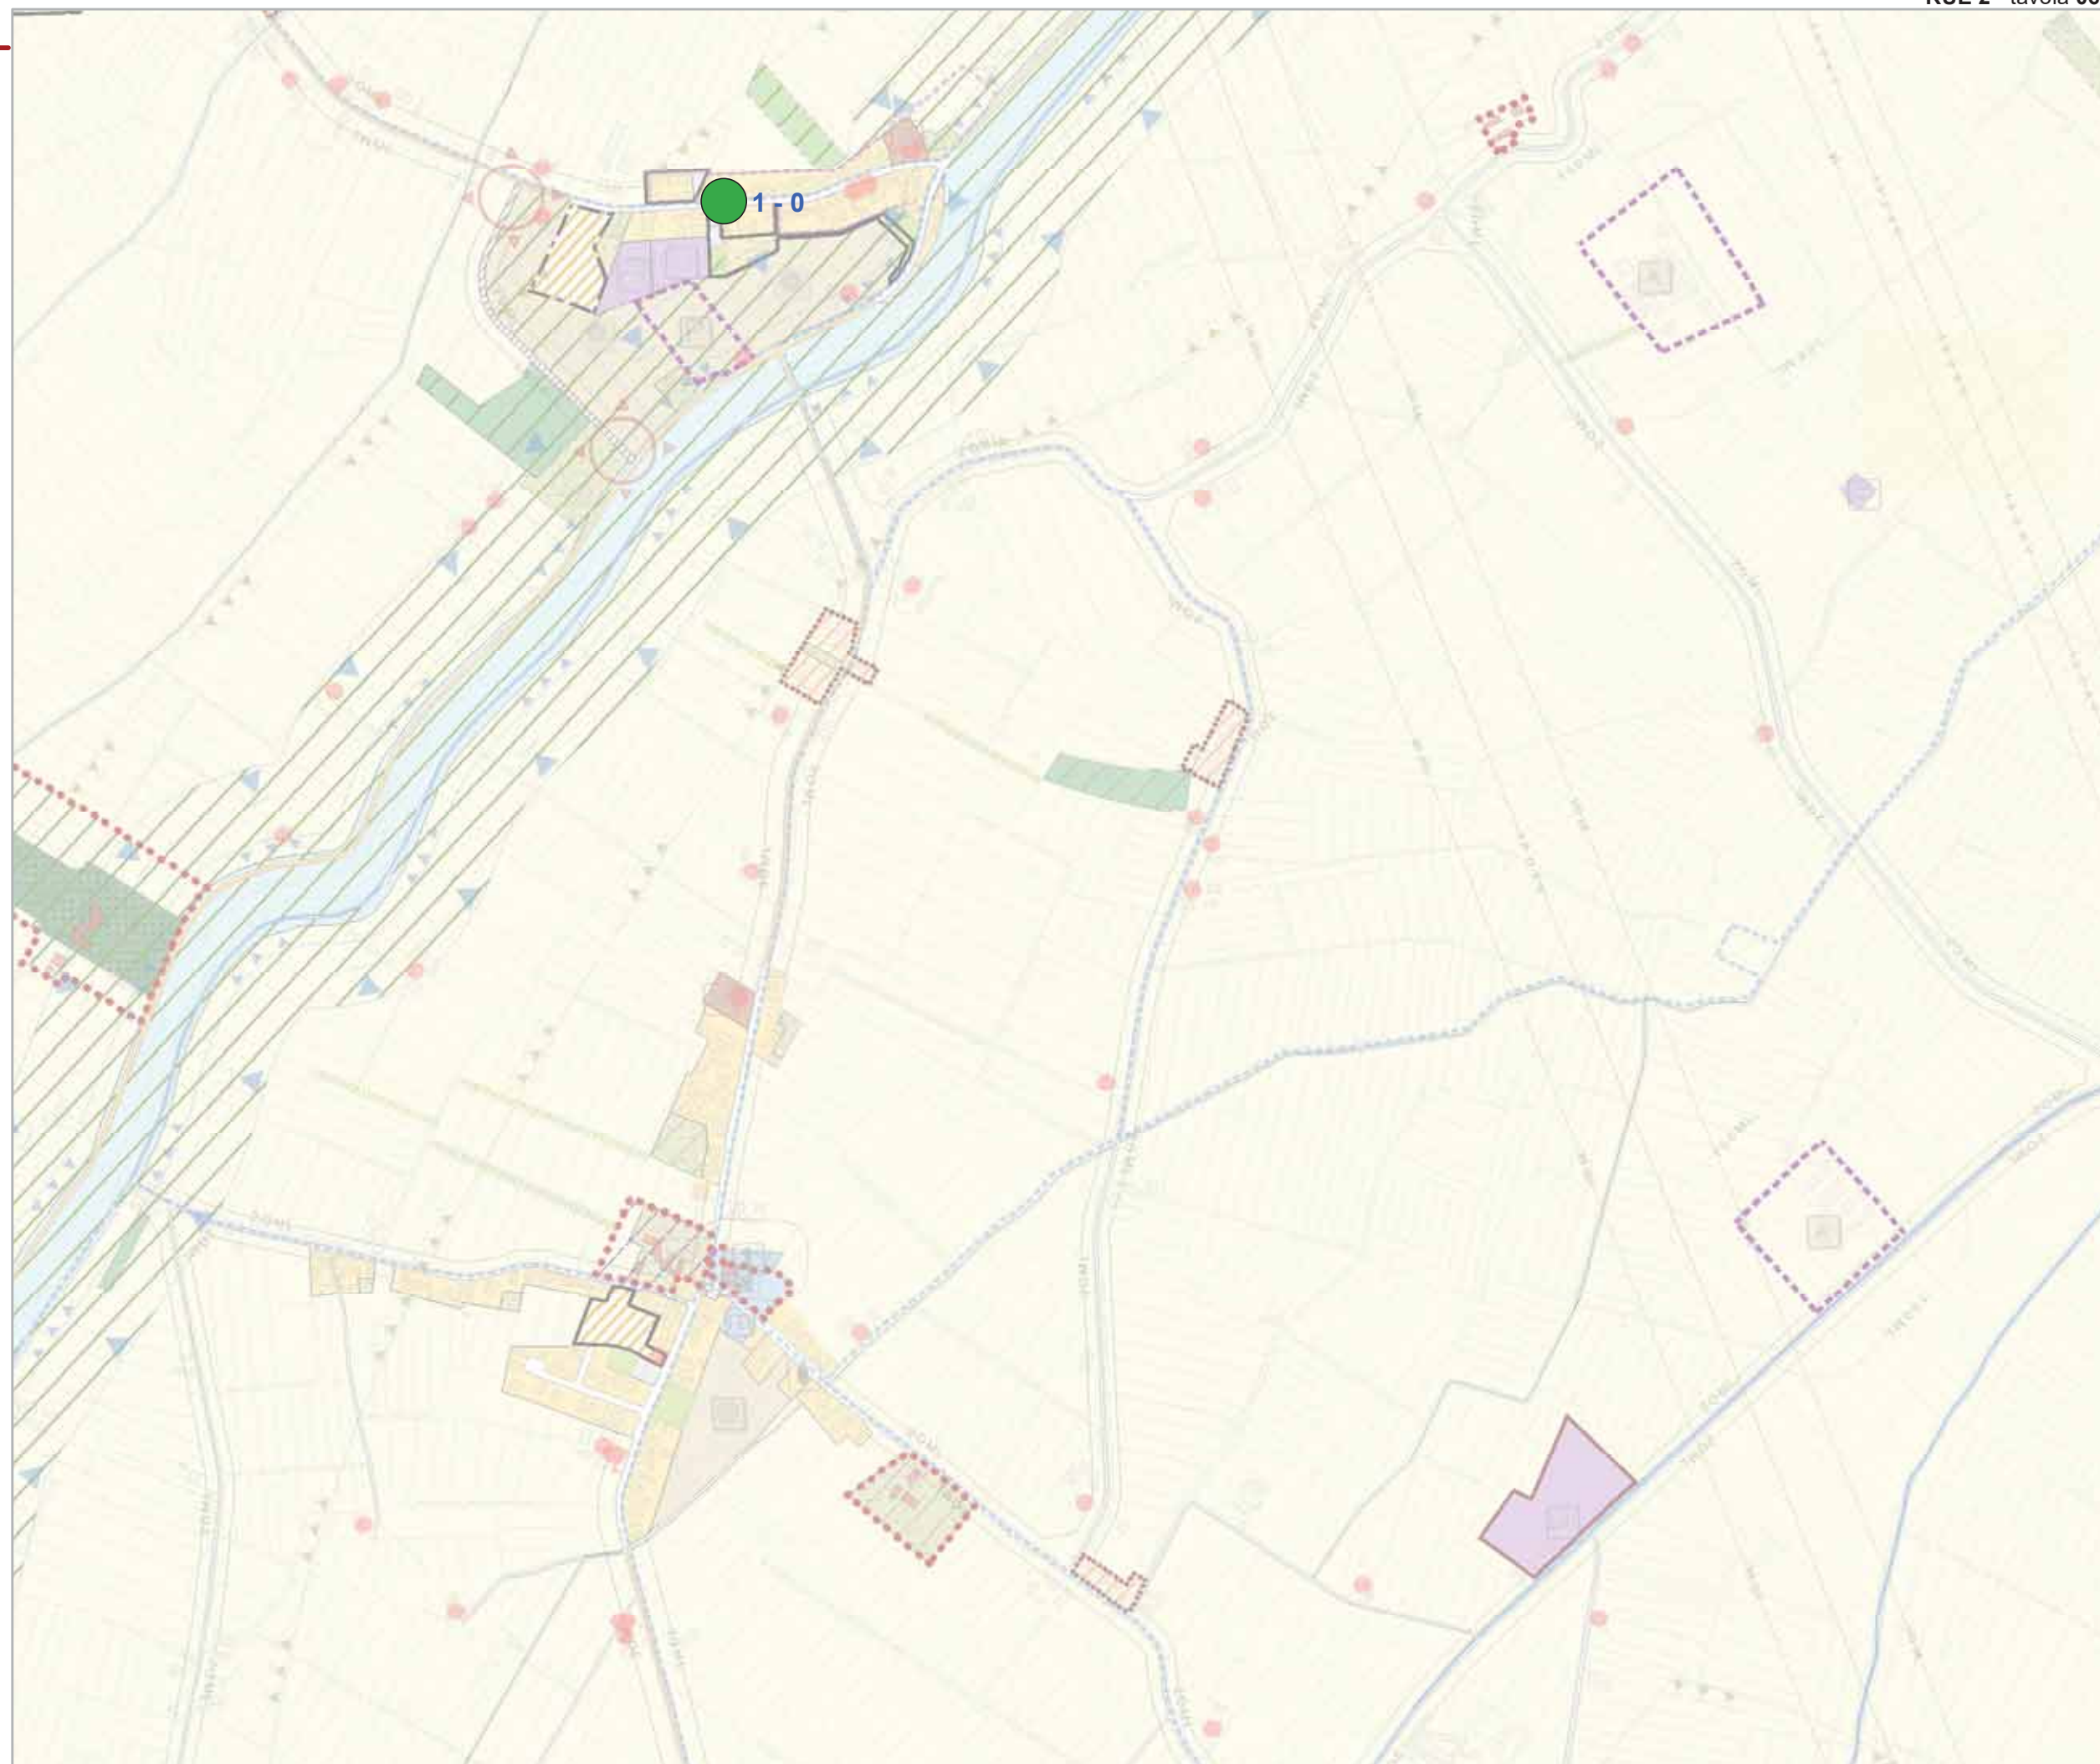



Comune di Ravenna

Area Pianificazione Territoriale

Regolamento Urbanistico Edilizio

**Variante di Adeguamento  
2019**

Tavole di localizzazione delle osservazioni


RUE 2

Tavola **070**

Legenda

**Esito**

- 1 accolta
- 2 accolta in parte
- 3 non accolta
- 4 non ammissibile
- 5 si conferma
- 6 si demanda

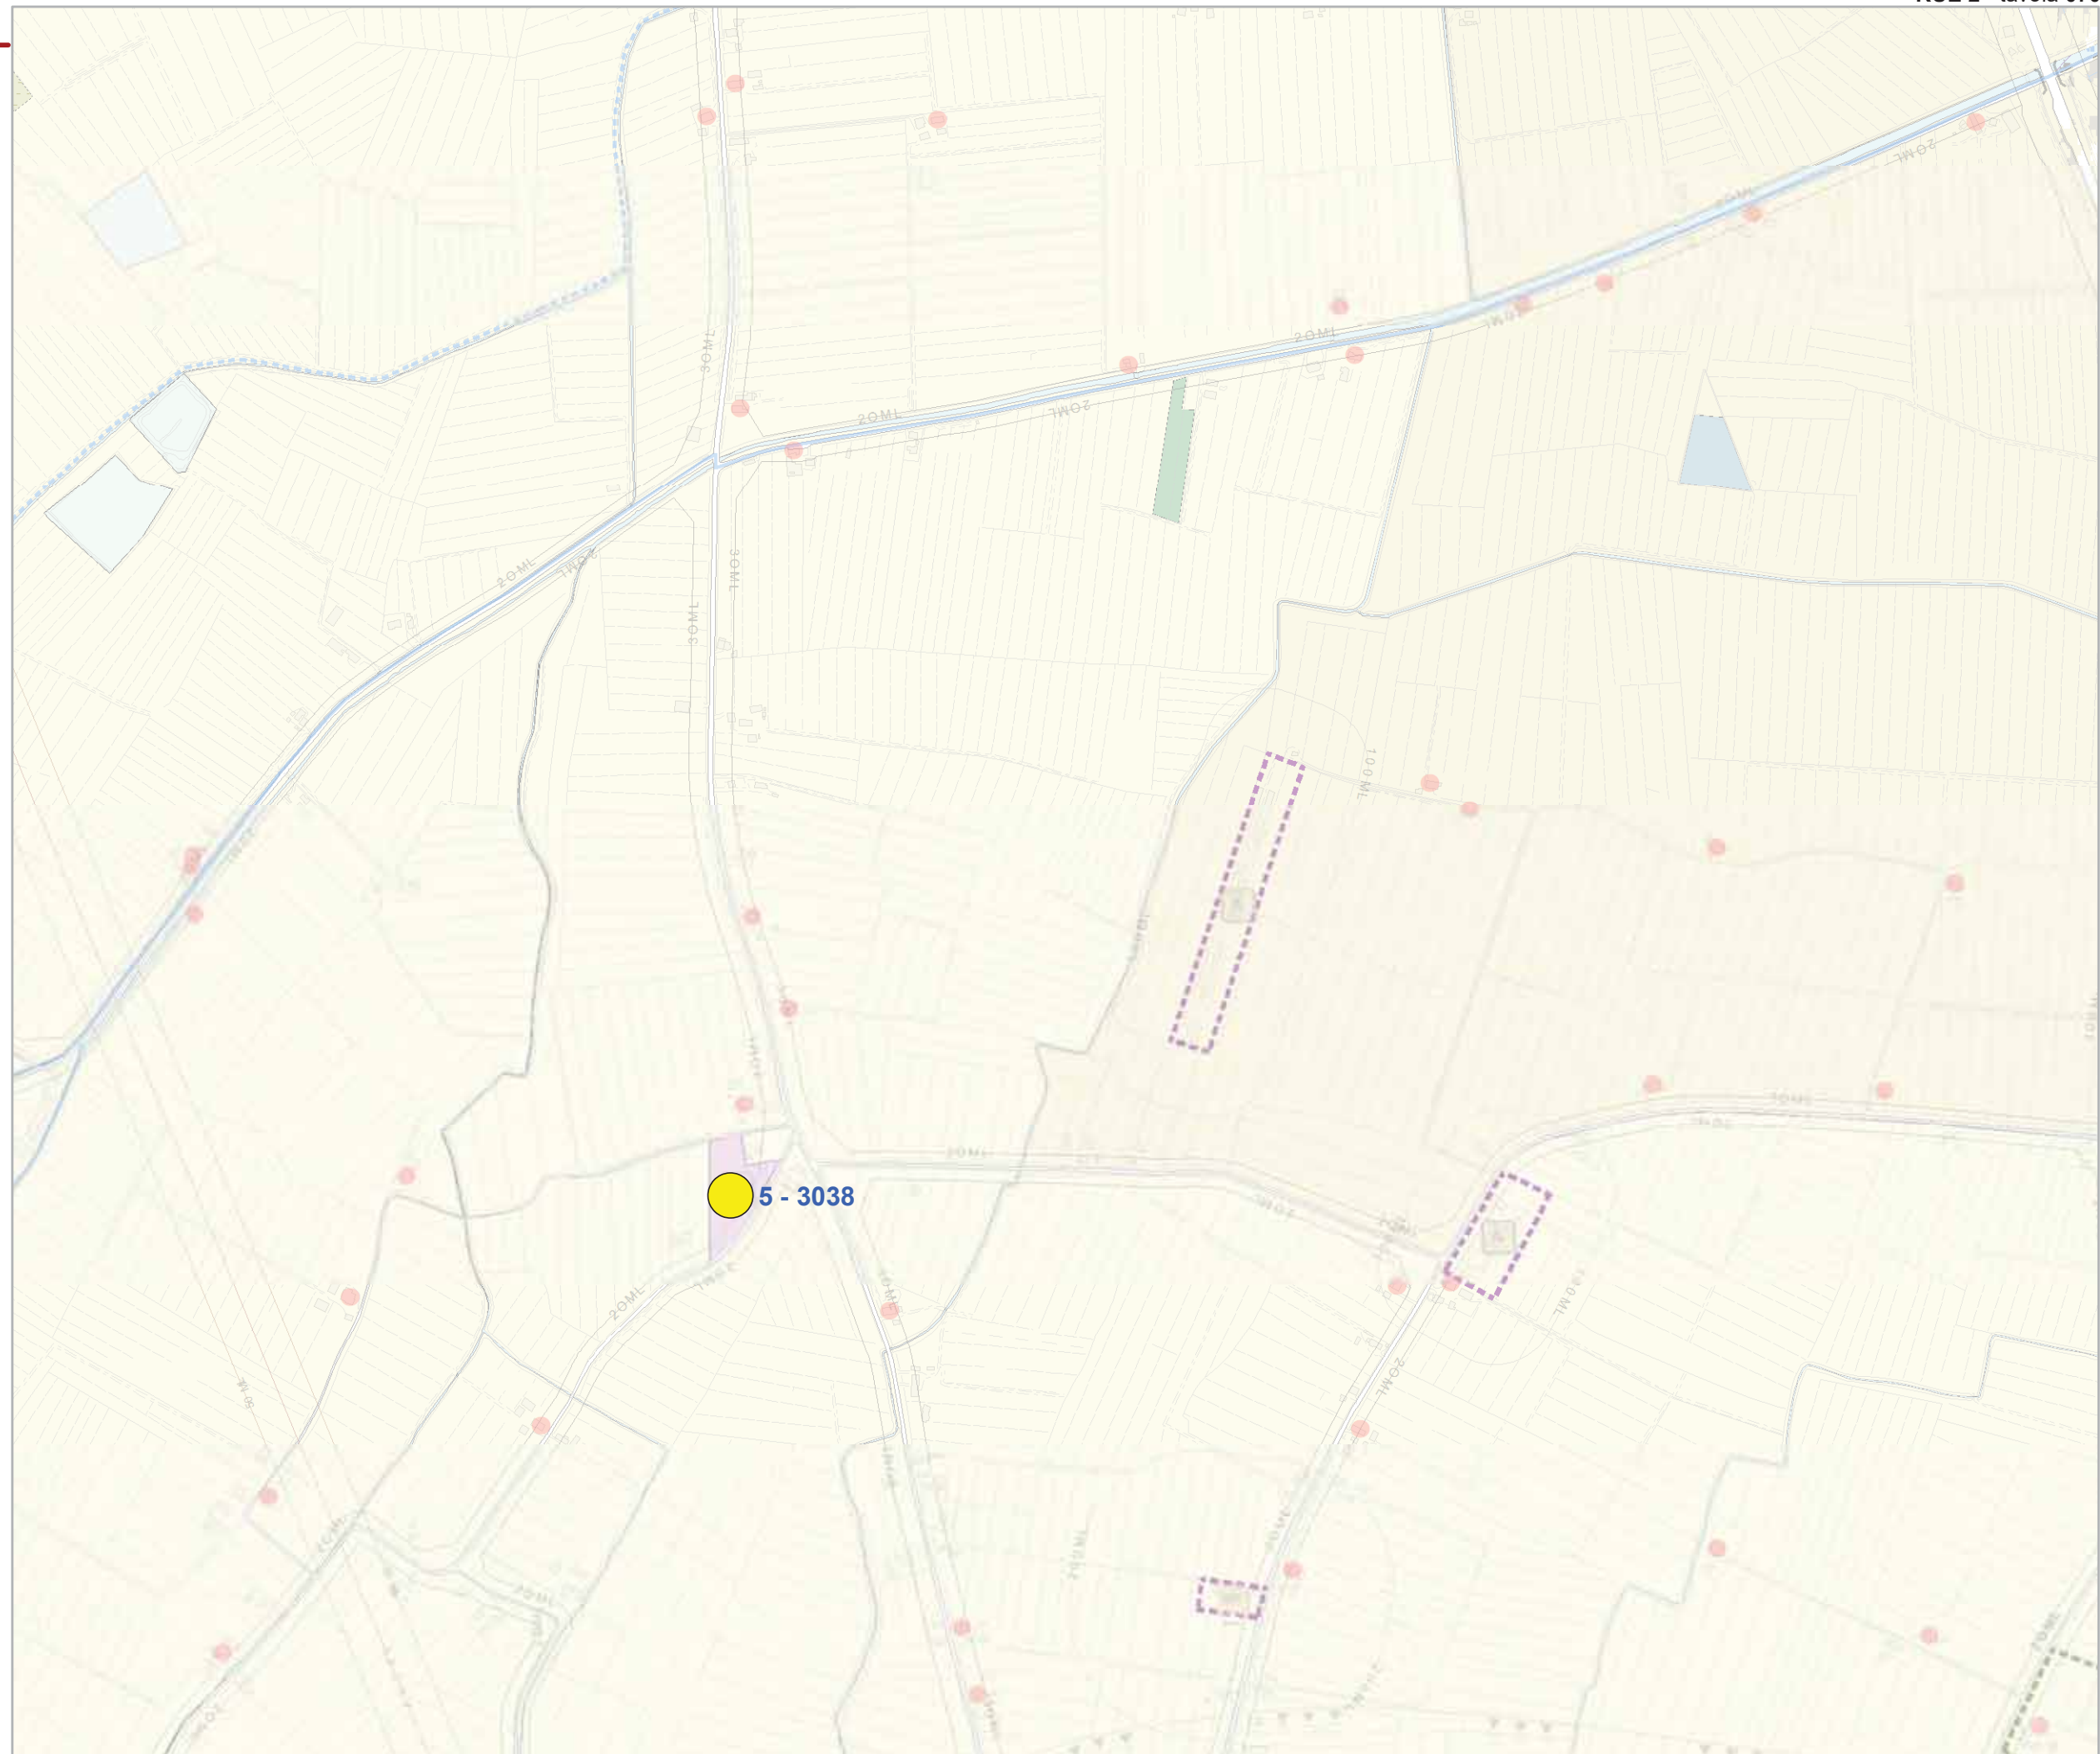



**Variante di Adeguamento  
2019**


Tavole di localizzazione delle osservazioni

RUE 2  
Tavola **072**

Legenda

**Esito**

- 1 accolta
- 2 accolta in parte
- 3 non accolta
- 4 non ammissibile
- 5 si conferma
- 6 si demanda

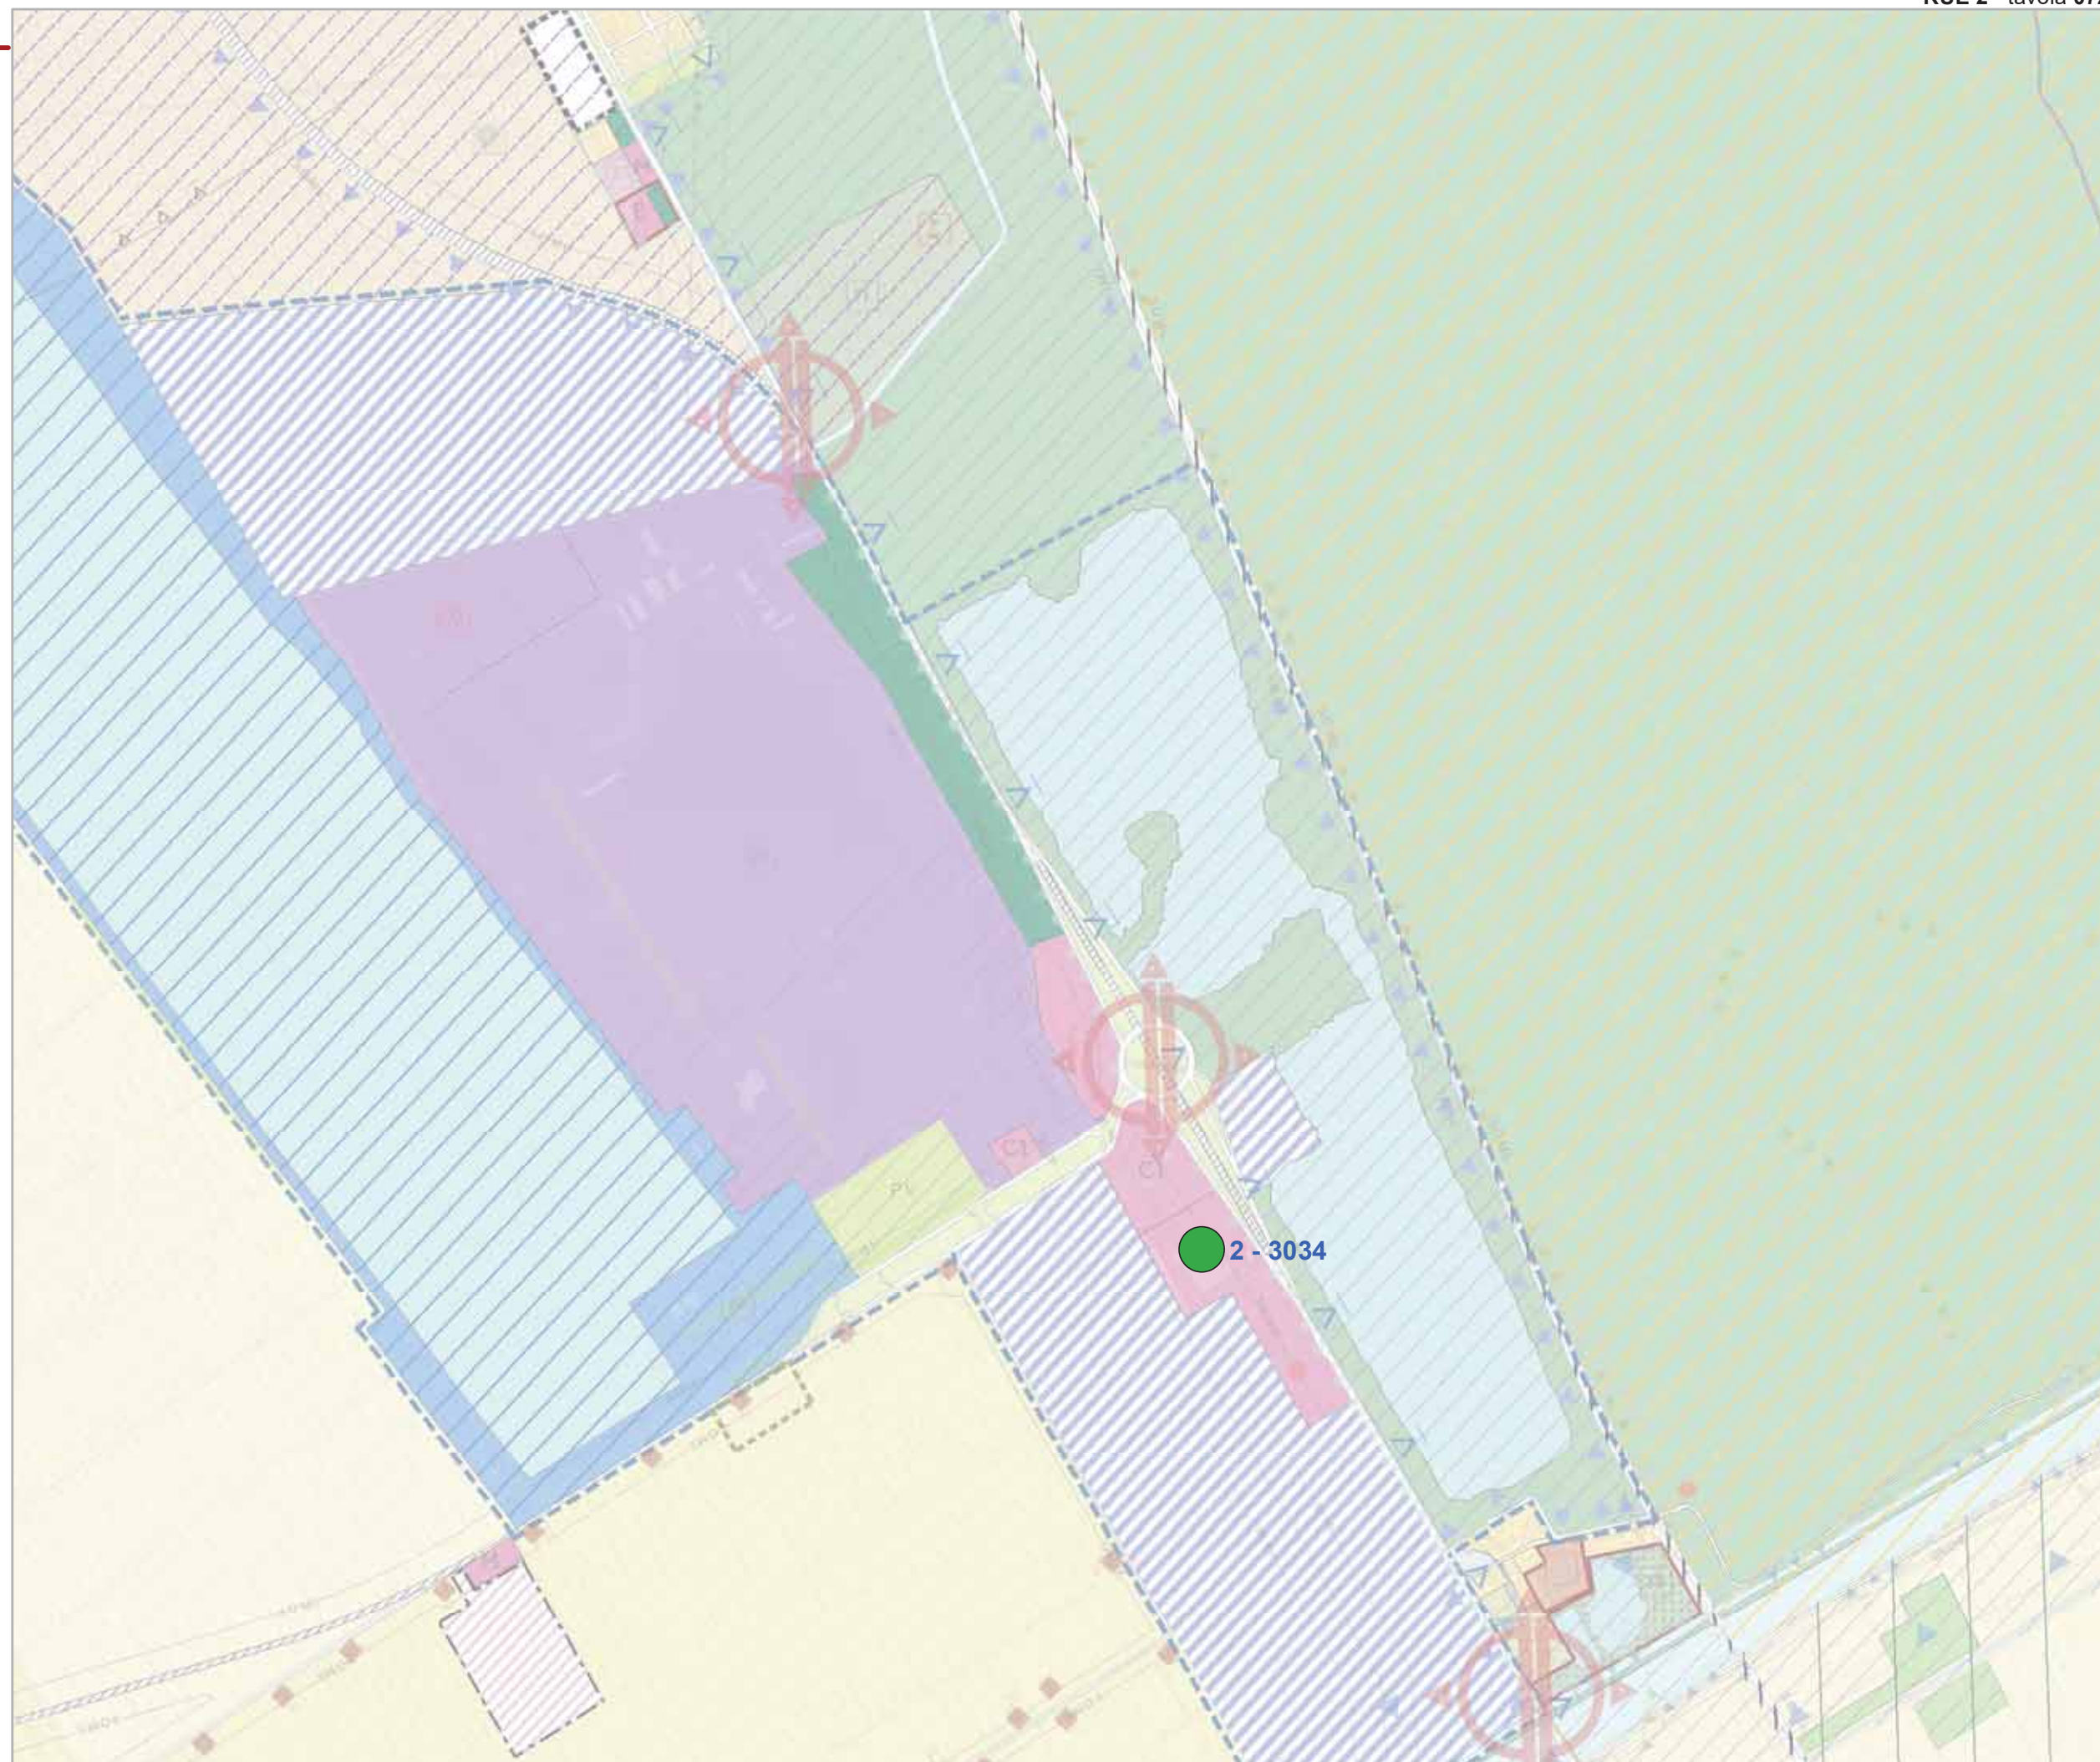



Comune di Ravenna

Area Pianificazione Territoriale

Regolamento Urbanistico Edilizio

**Variante di Adeguamento  
2019**

Tavole di localizzazione delle osservazioni


RUE 2

Tavola **079**

Legenda

**Esito**

-  1 accolta
-  2 accolta in parte
-  3 non accolta
-  4 non ammissibile
-  5 si conferma
-  6 si demanda

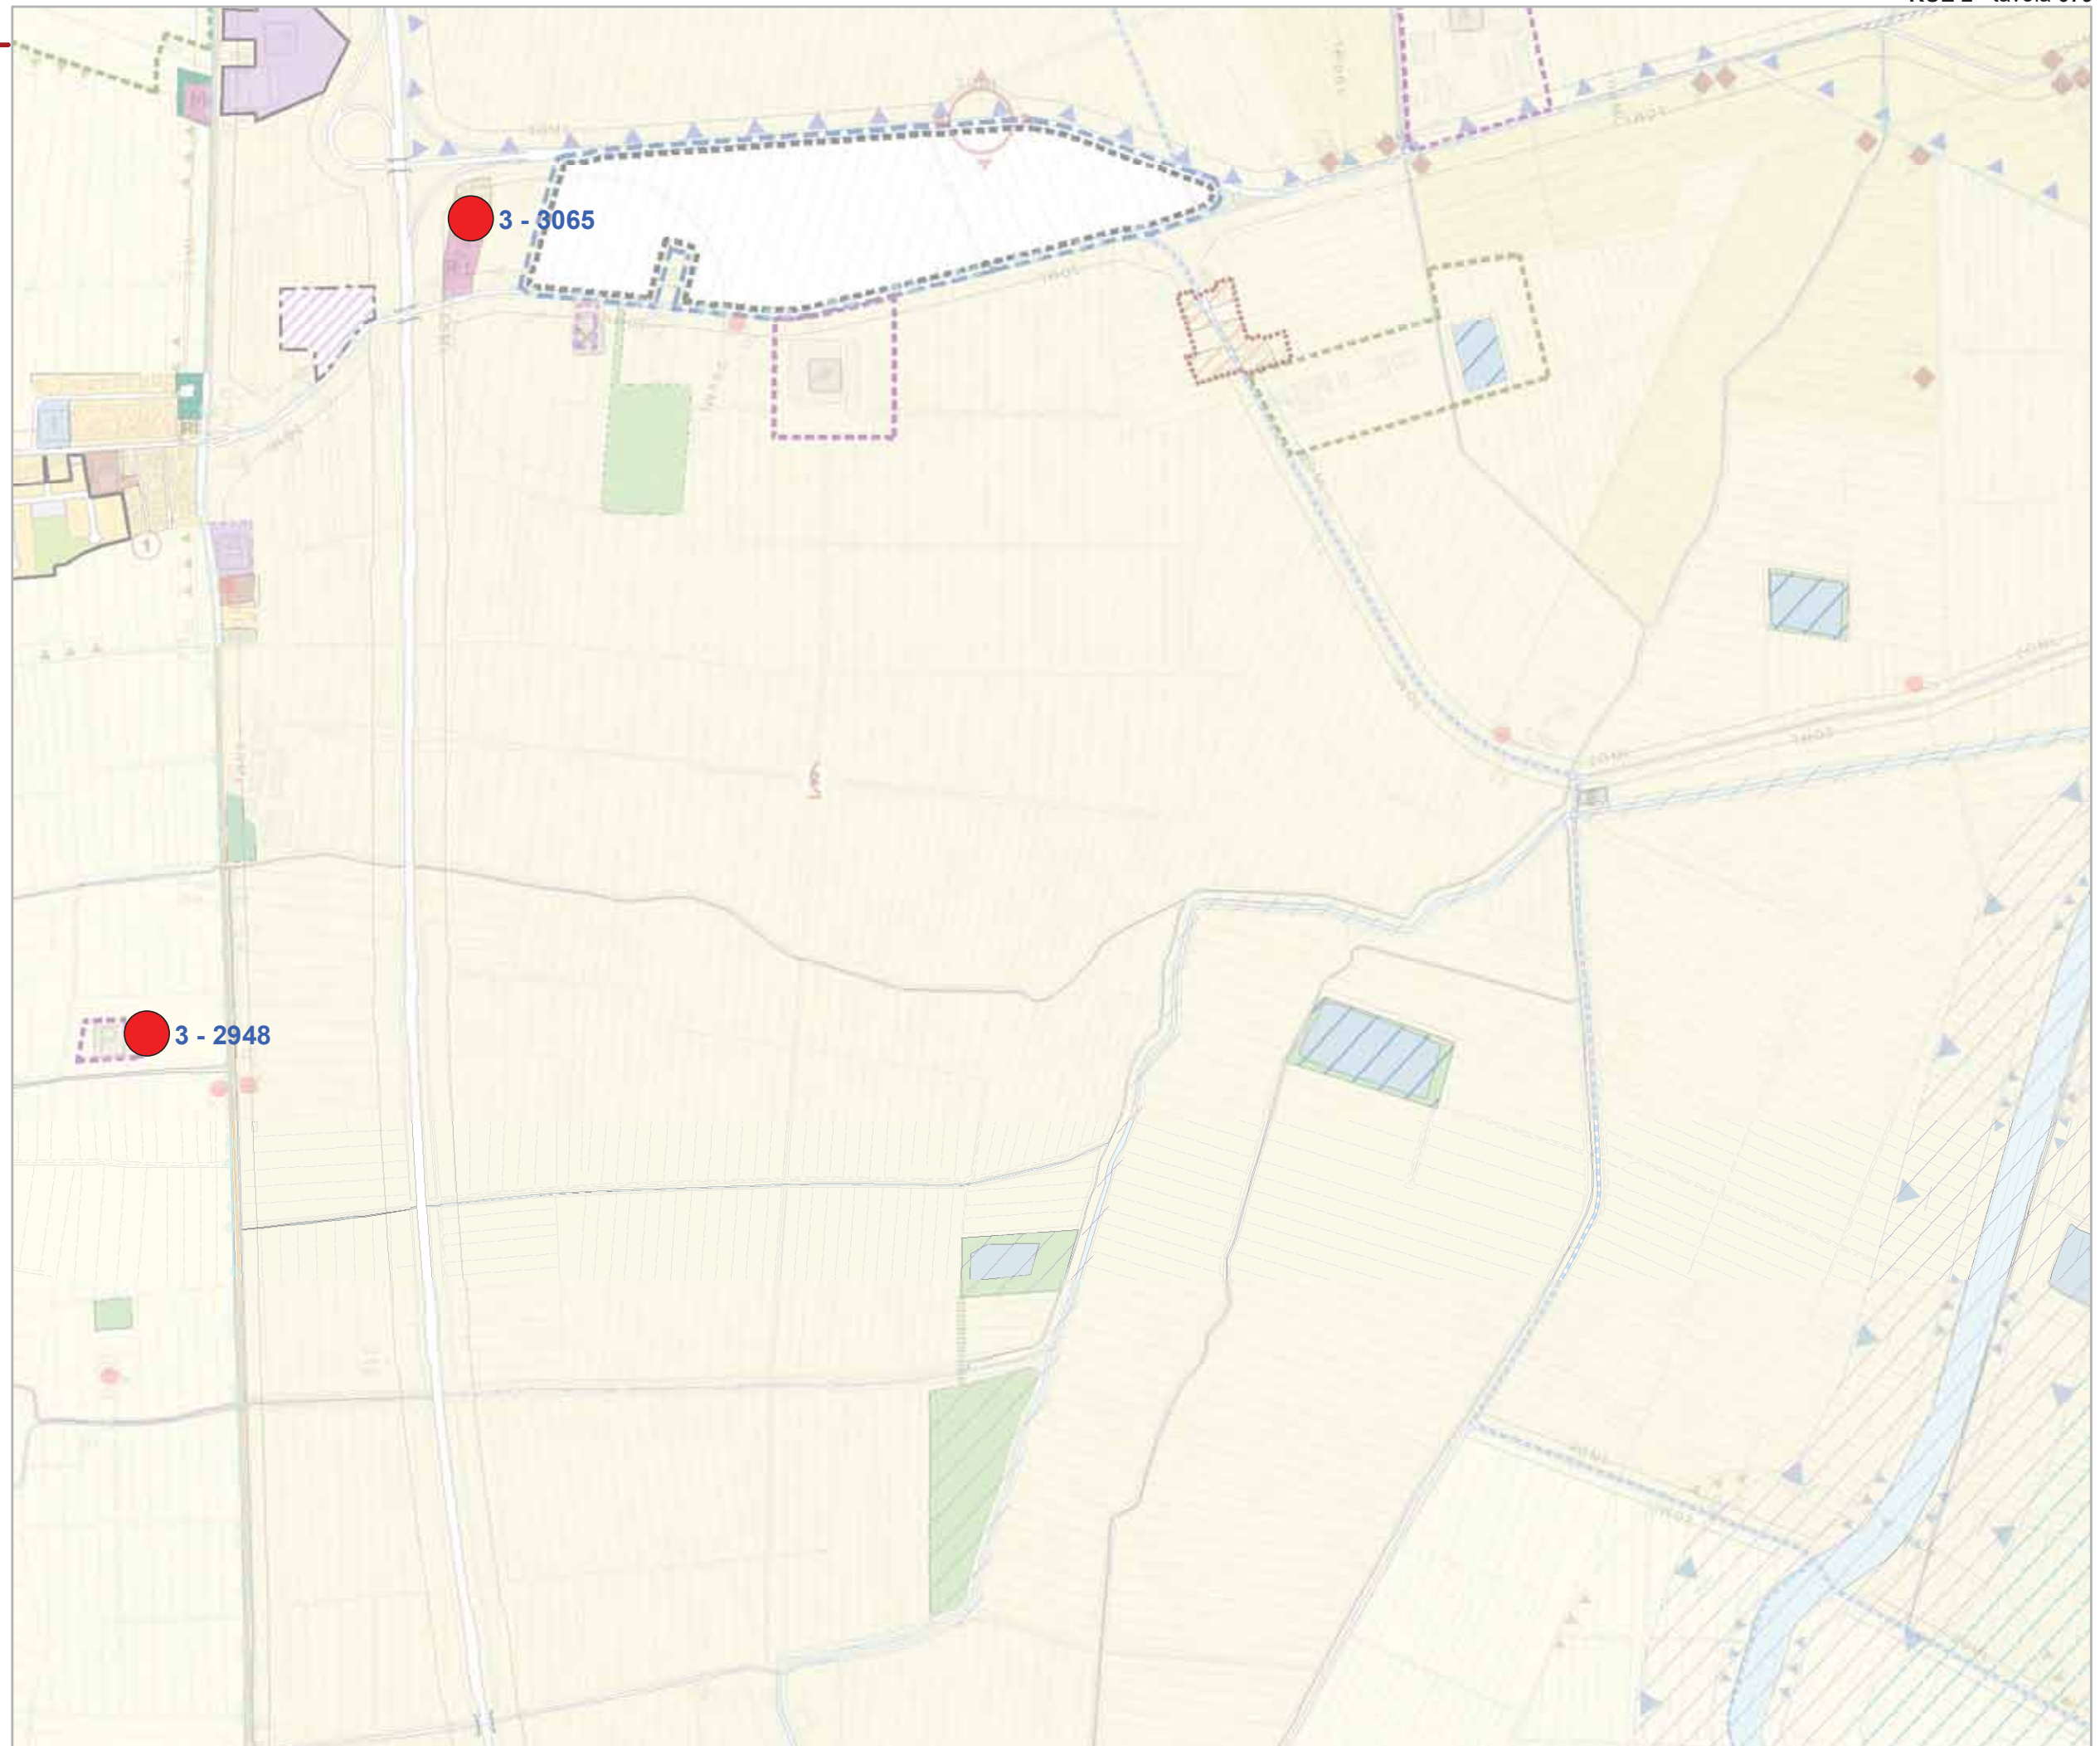



Comune di Ravenna

Area Pianificazione Territoriale

Regolamento Urbanistico Edilizio

**Variante di Adeguamento  
2019**

Tavole di localizzazione delle osservazioni


RUE 2

Tavola **080**

Legenda

**Esito**

-  1 accolta
-  2 accolta in parte
-  3 non accolta
-  4 non ammissibile
-  5 si conferma
-  6 si demanda

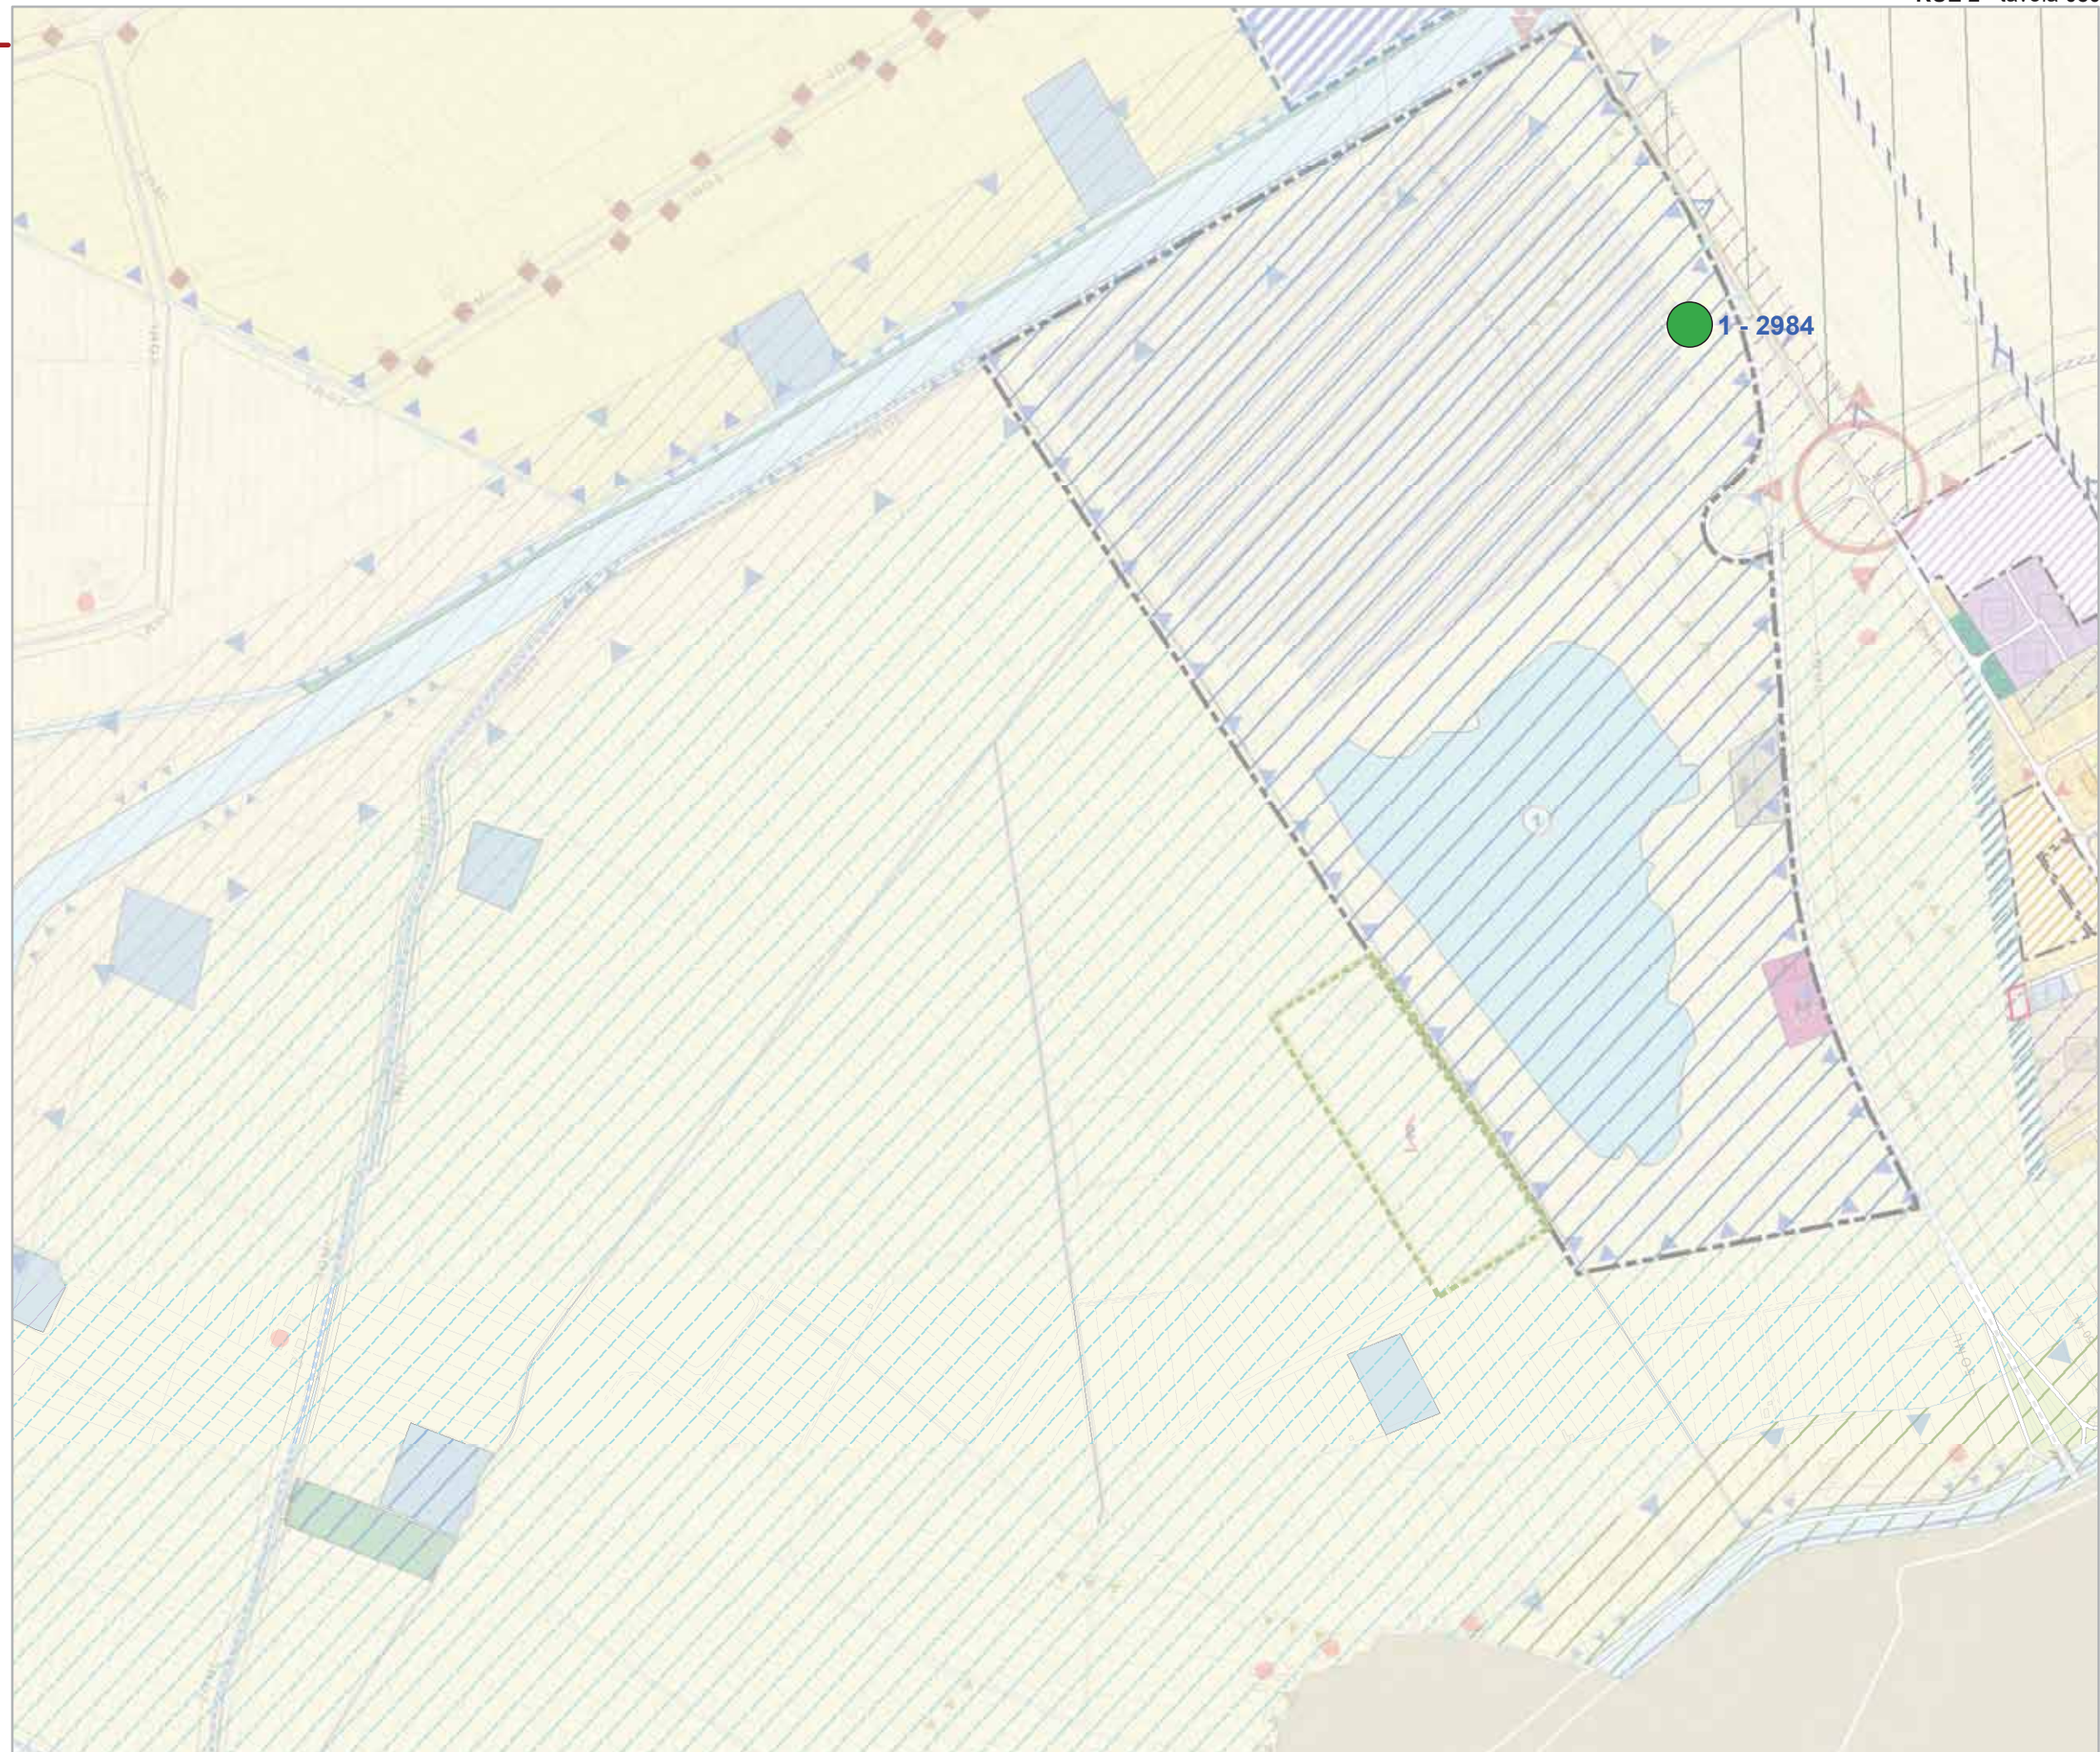



Comune di Ravenna

Area Pianificazione Territoriale

Regolamento Urbanistico Edilizio

**Variante di Adeguamento  
2019**

Tavole di localizzazione delle osservazioni


RUE 2

Tavola **081**

Legenda

**Esito**

-  1 accolta
-  2 accolta in parte
-  3 non accolta
-  4 non ammissibile
-  5 si conferma
-  6 si demanda

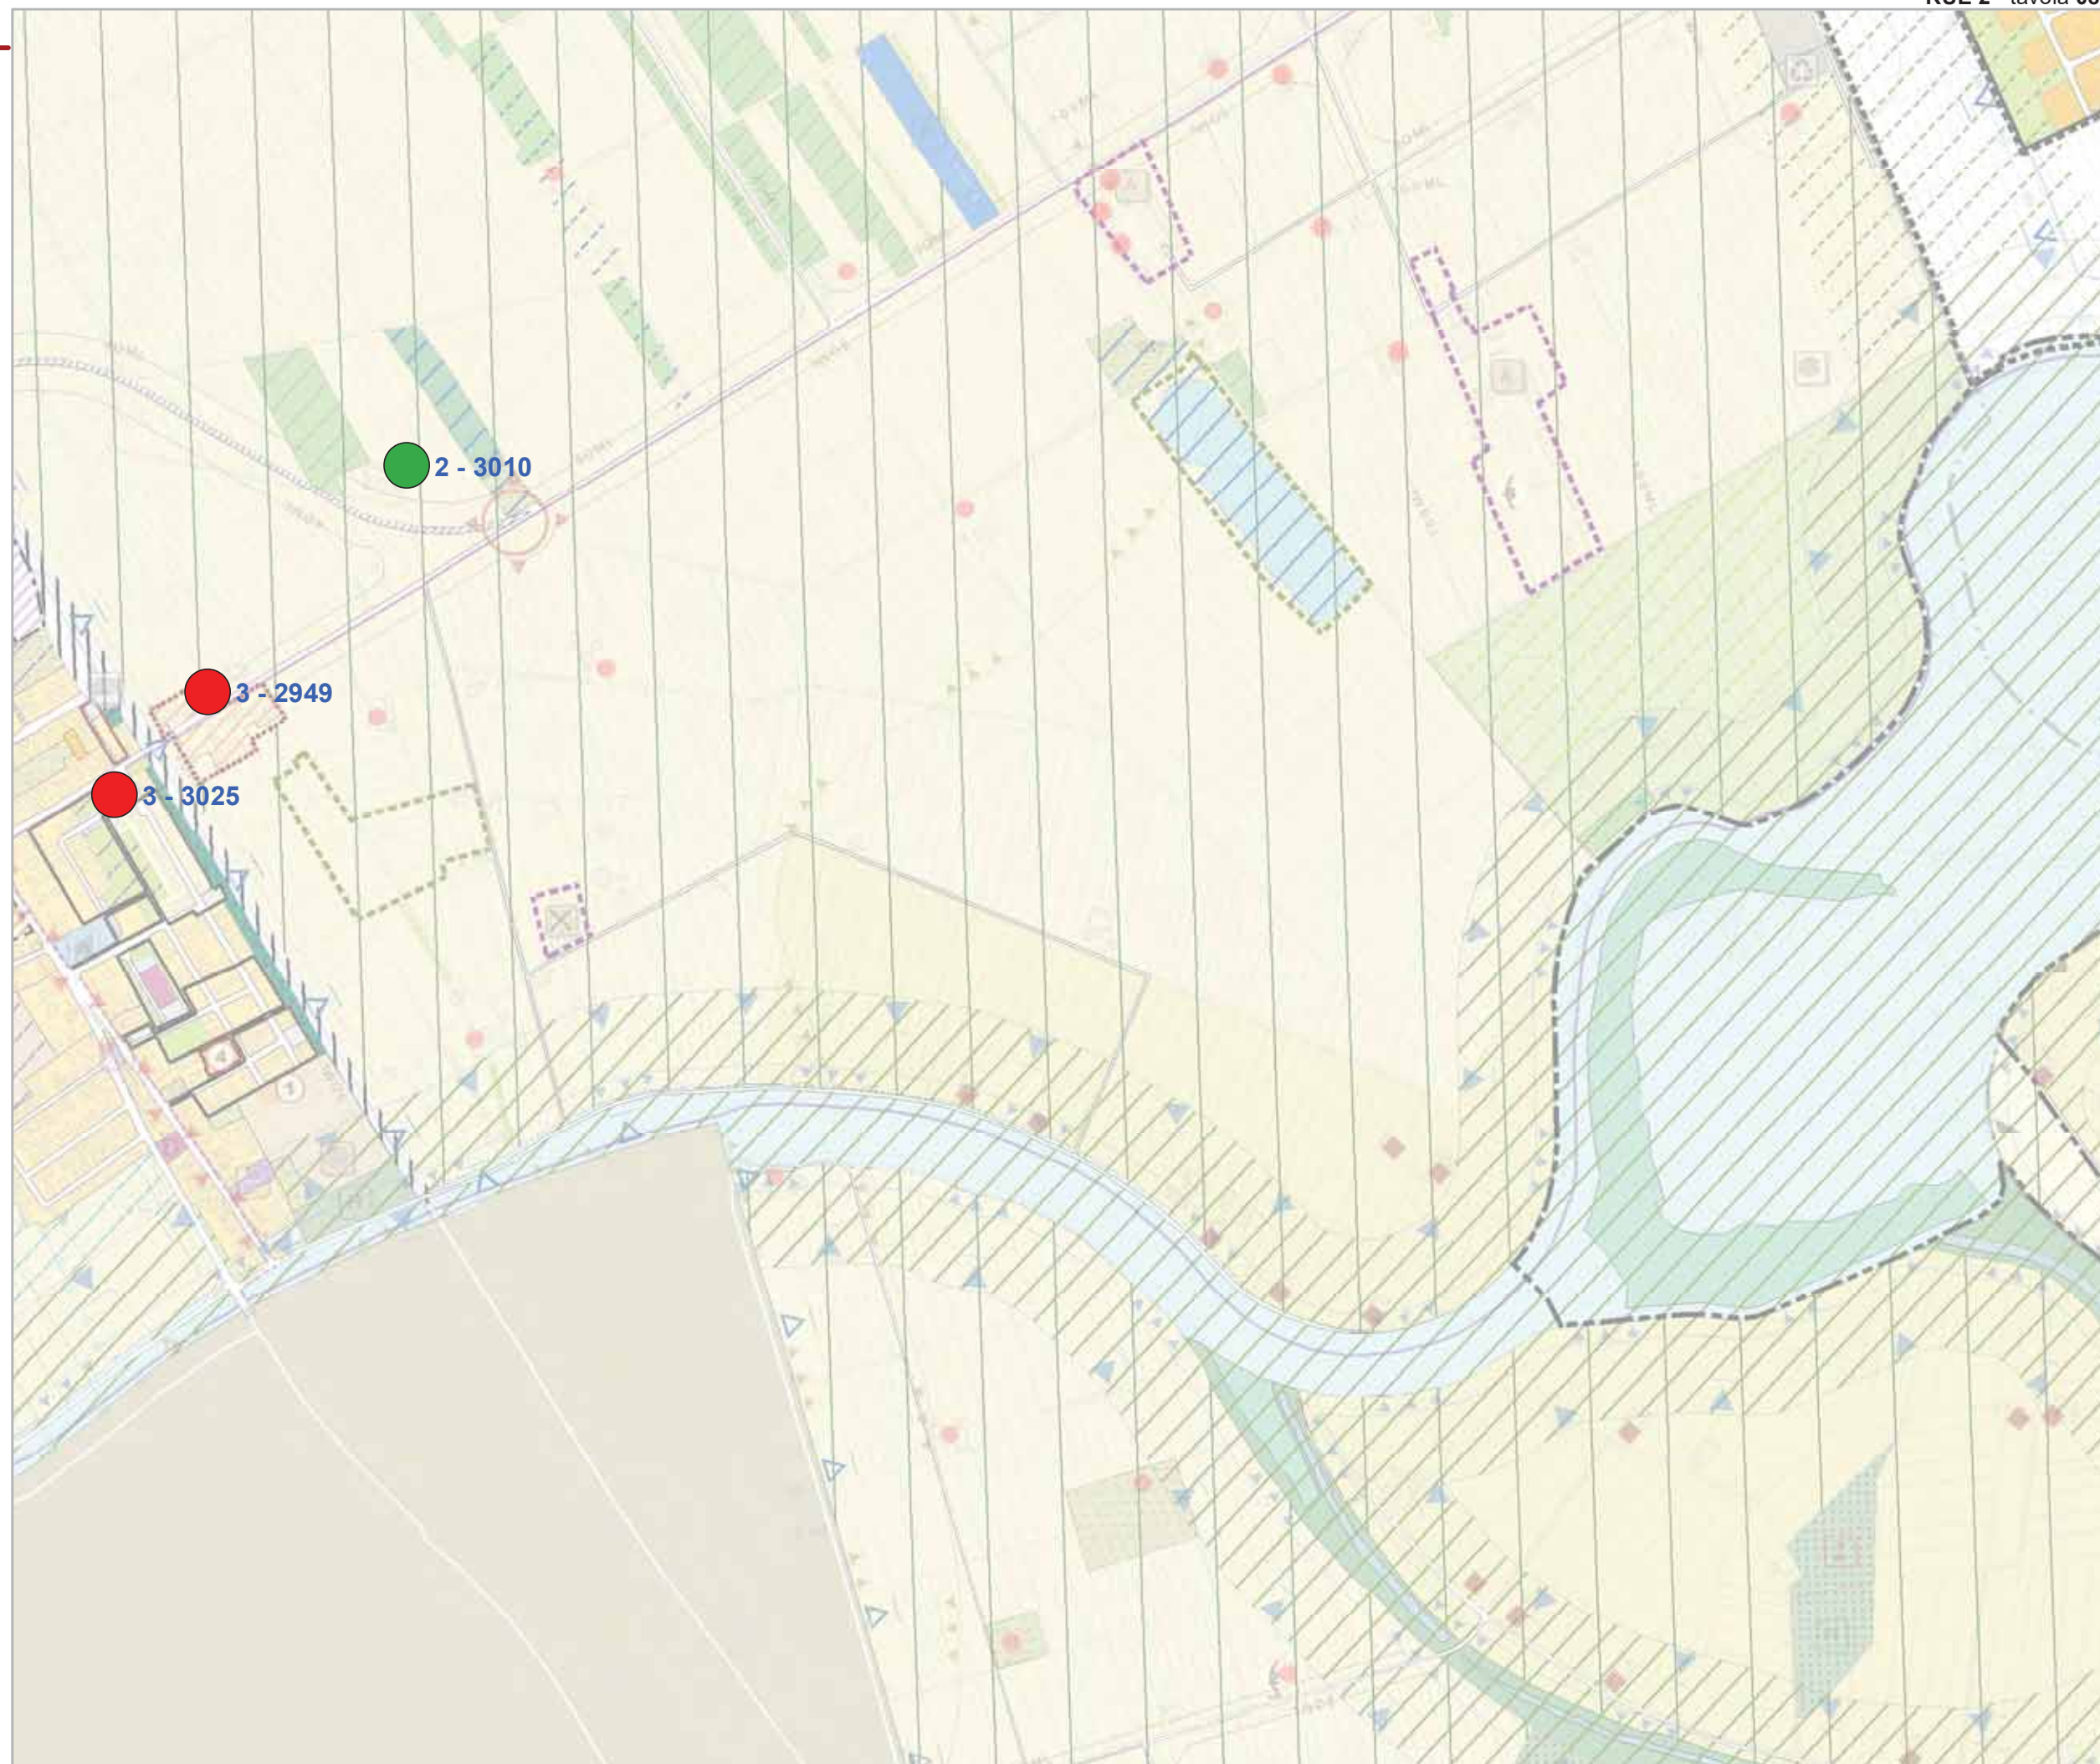



Comune di Ravenna

Area Pianificazione Territoriale

Regolamento Urbanistico Edilizio

**Variante di Adeguamento  
2019**

Tavole di localizzazione delle osservazioni


RUE 2

Tavola **082**

Legenda

**Esito**

- 1 accolta
- 2 accolta in parte
- 3 non accolta
- 4 non ammissibile
- 5 si conferma
- 6 si demanda

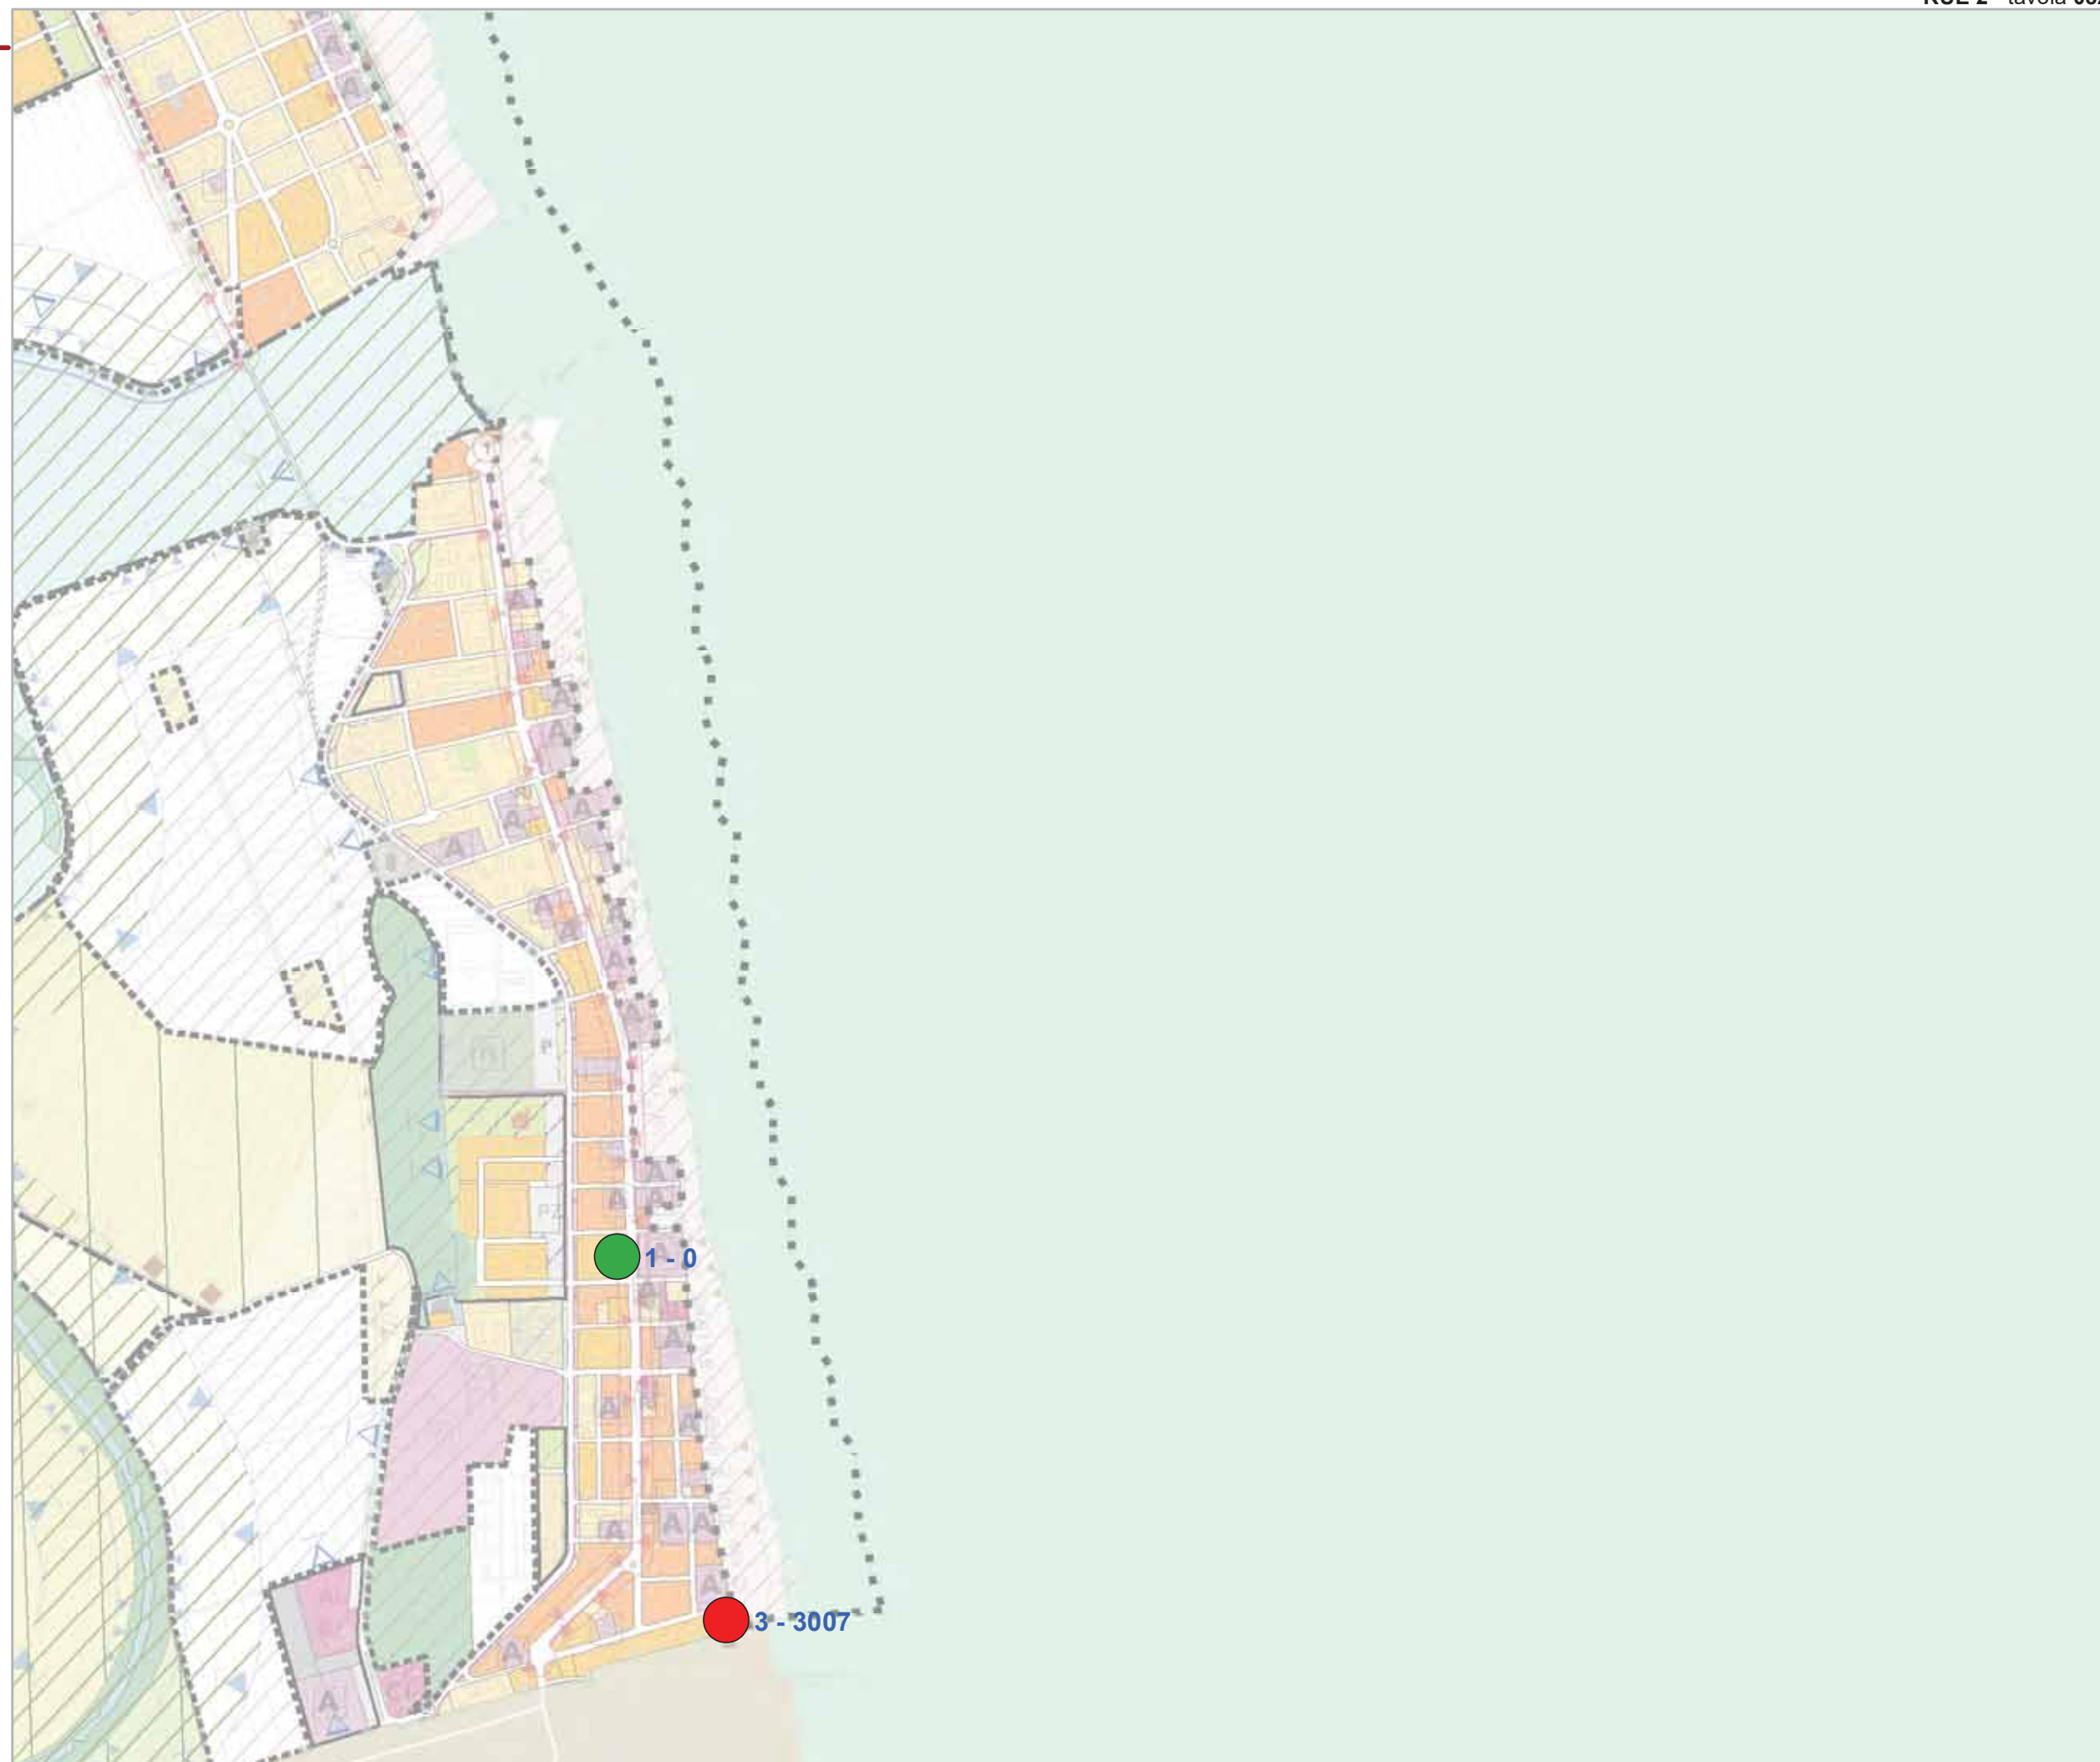



Comune di Ravenna

Area Pianificazione Territoriale

Regolamento Urbanistico Edilizio

**Variante di Adeguamento  
2019**

Tavole di localizzazione delle osservazioni


RUE 2

Tavola **085**

Legenda

**Esito**

- 1 accolta
- 2 accolta in parte
- 3 non accolta
- 4 non ammissibile
- 5 si conferma
- 6 si demanda

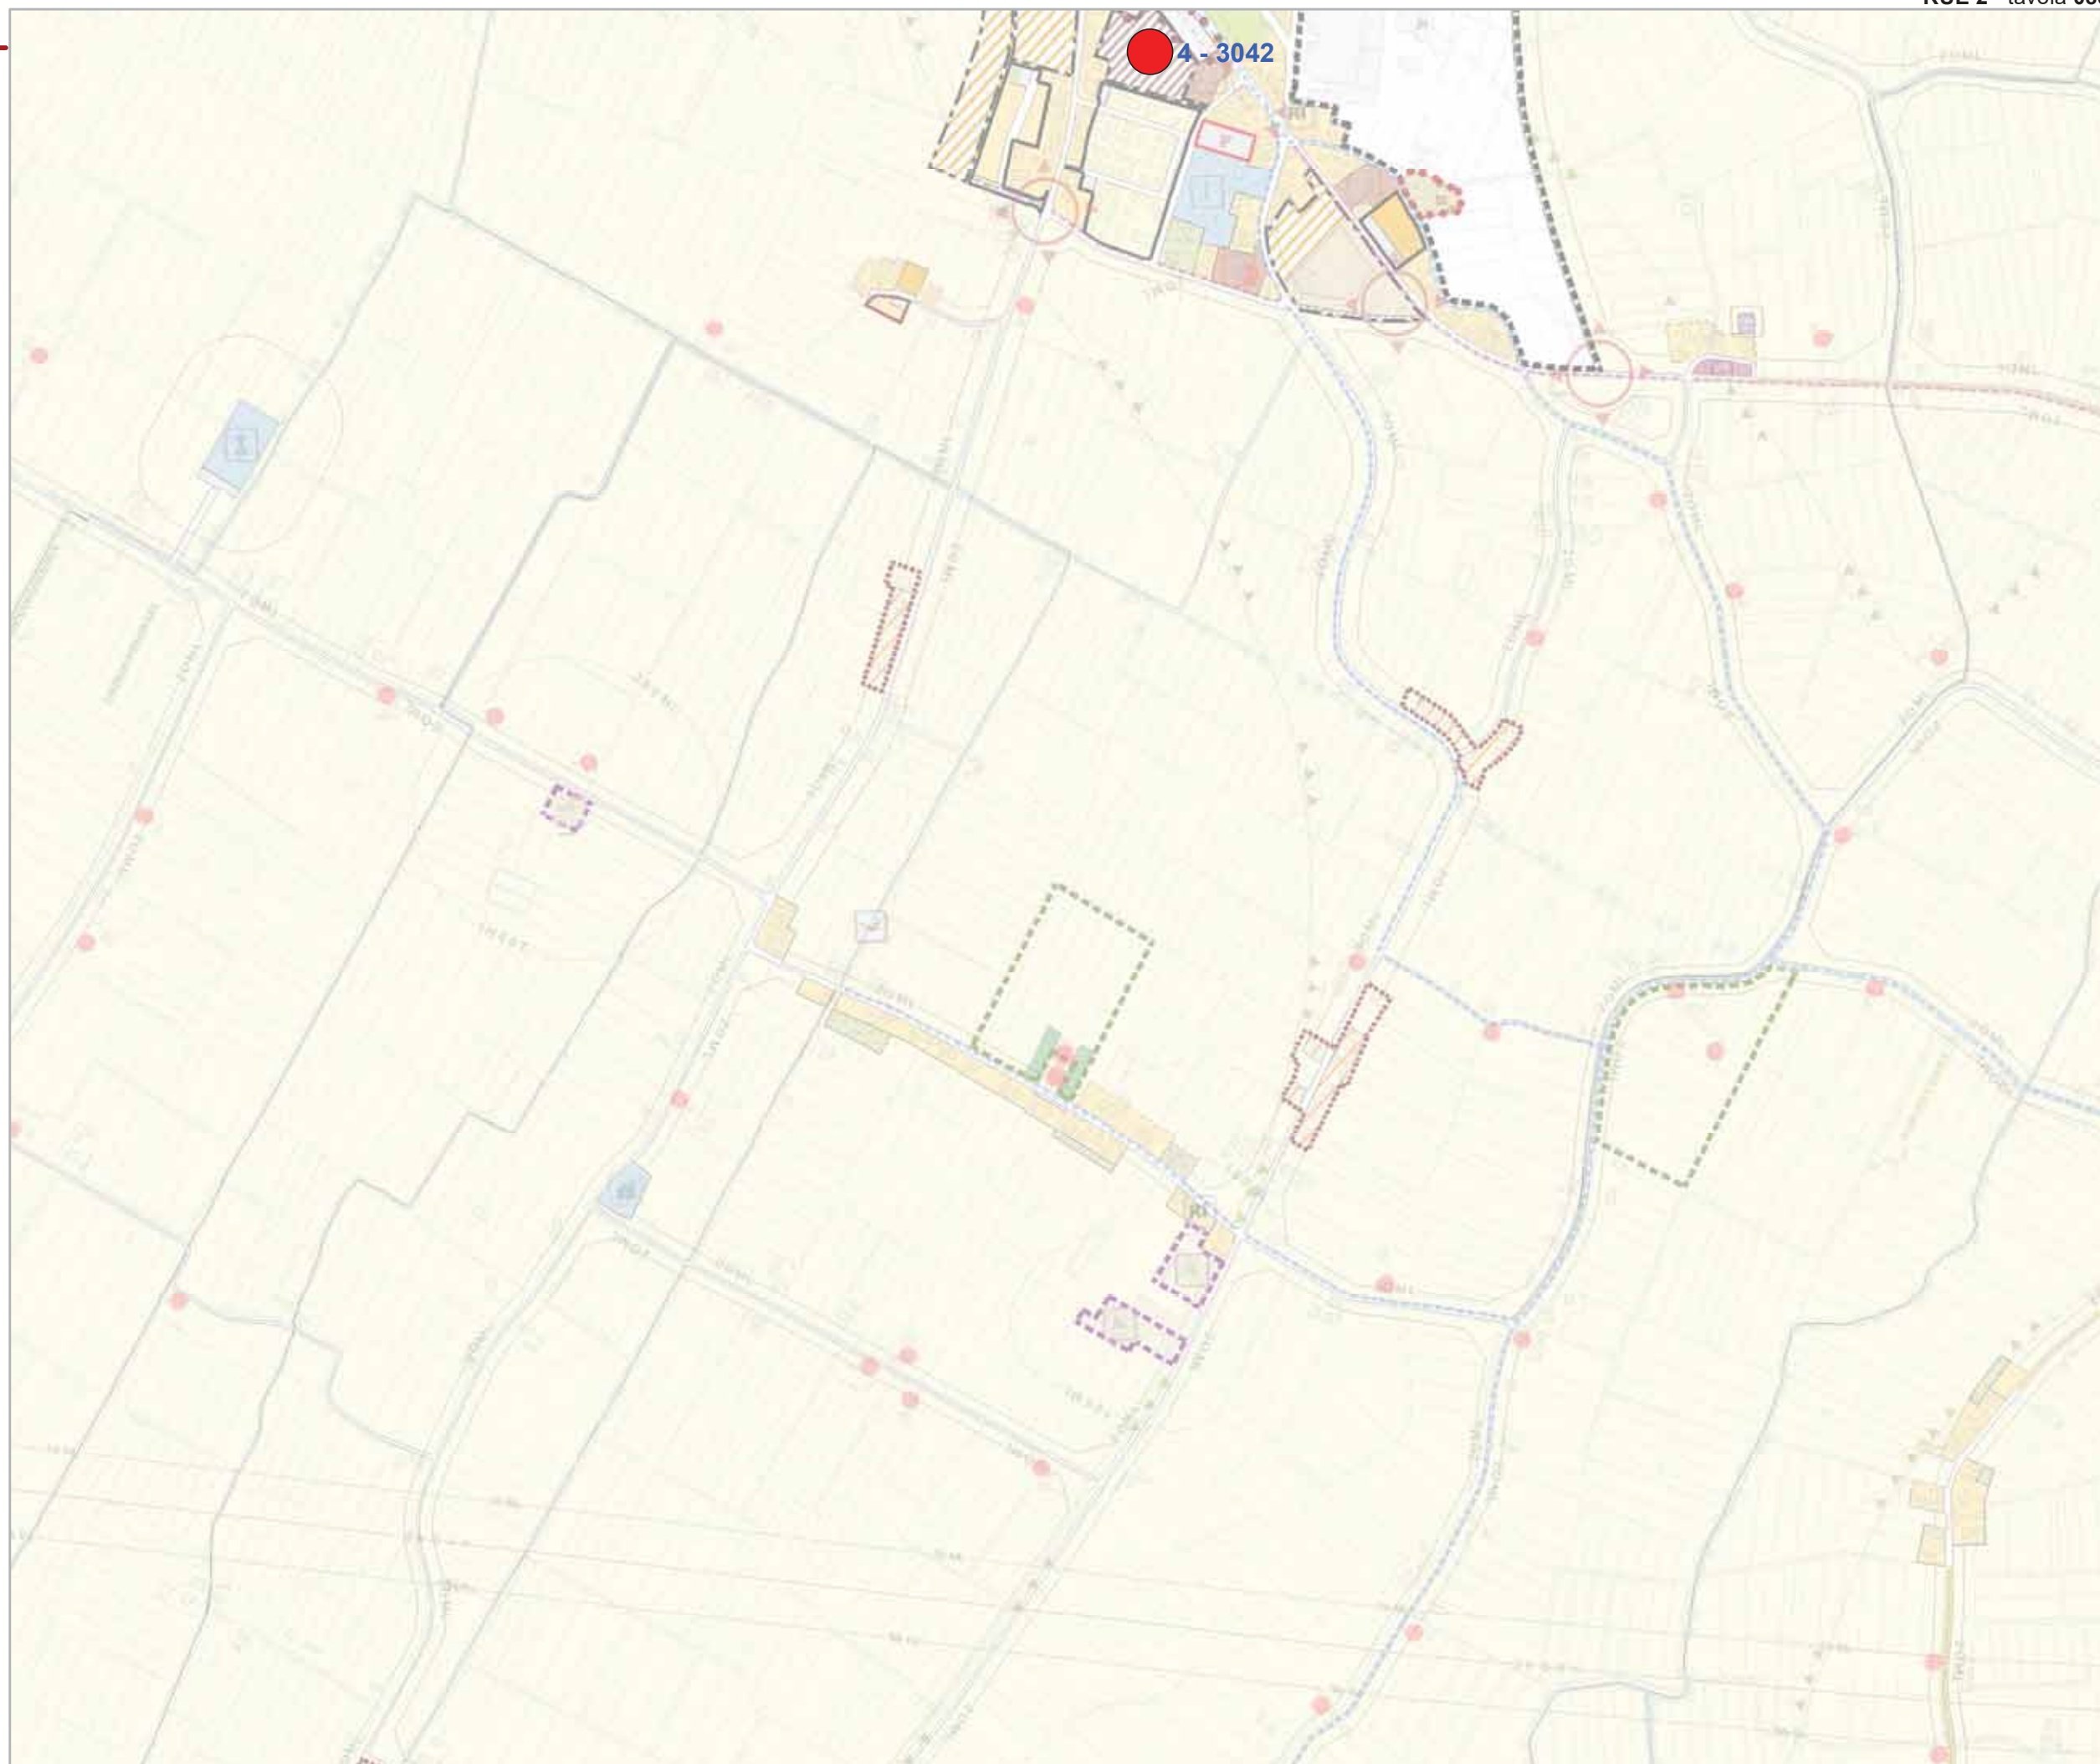



Comune di Ravenna

Area Pianificazione Territoriale

Regolamento Urbanistico Edilizio

**Variante di Adeguamento  
2019**

Tavole di localizzazione delle osservazioni


RUE 2

Tavola **089**

Legenda

**Esito**

-  1 accolta
-  2 accolta in parte
-  3 non accolta
-  4 non ammissibile
-  5 si conferma
-  6 si demanda

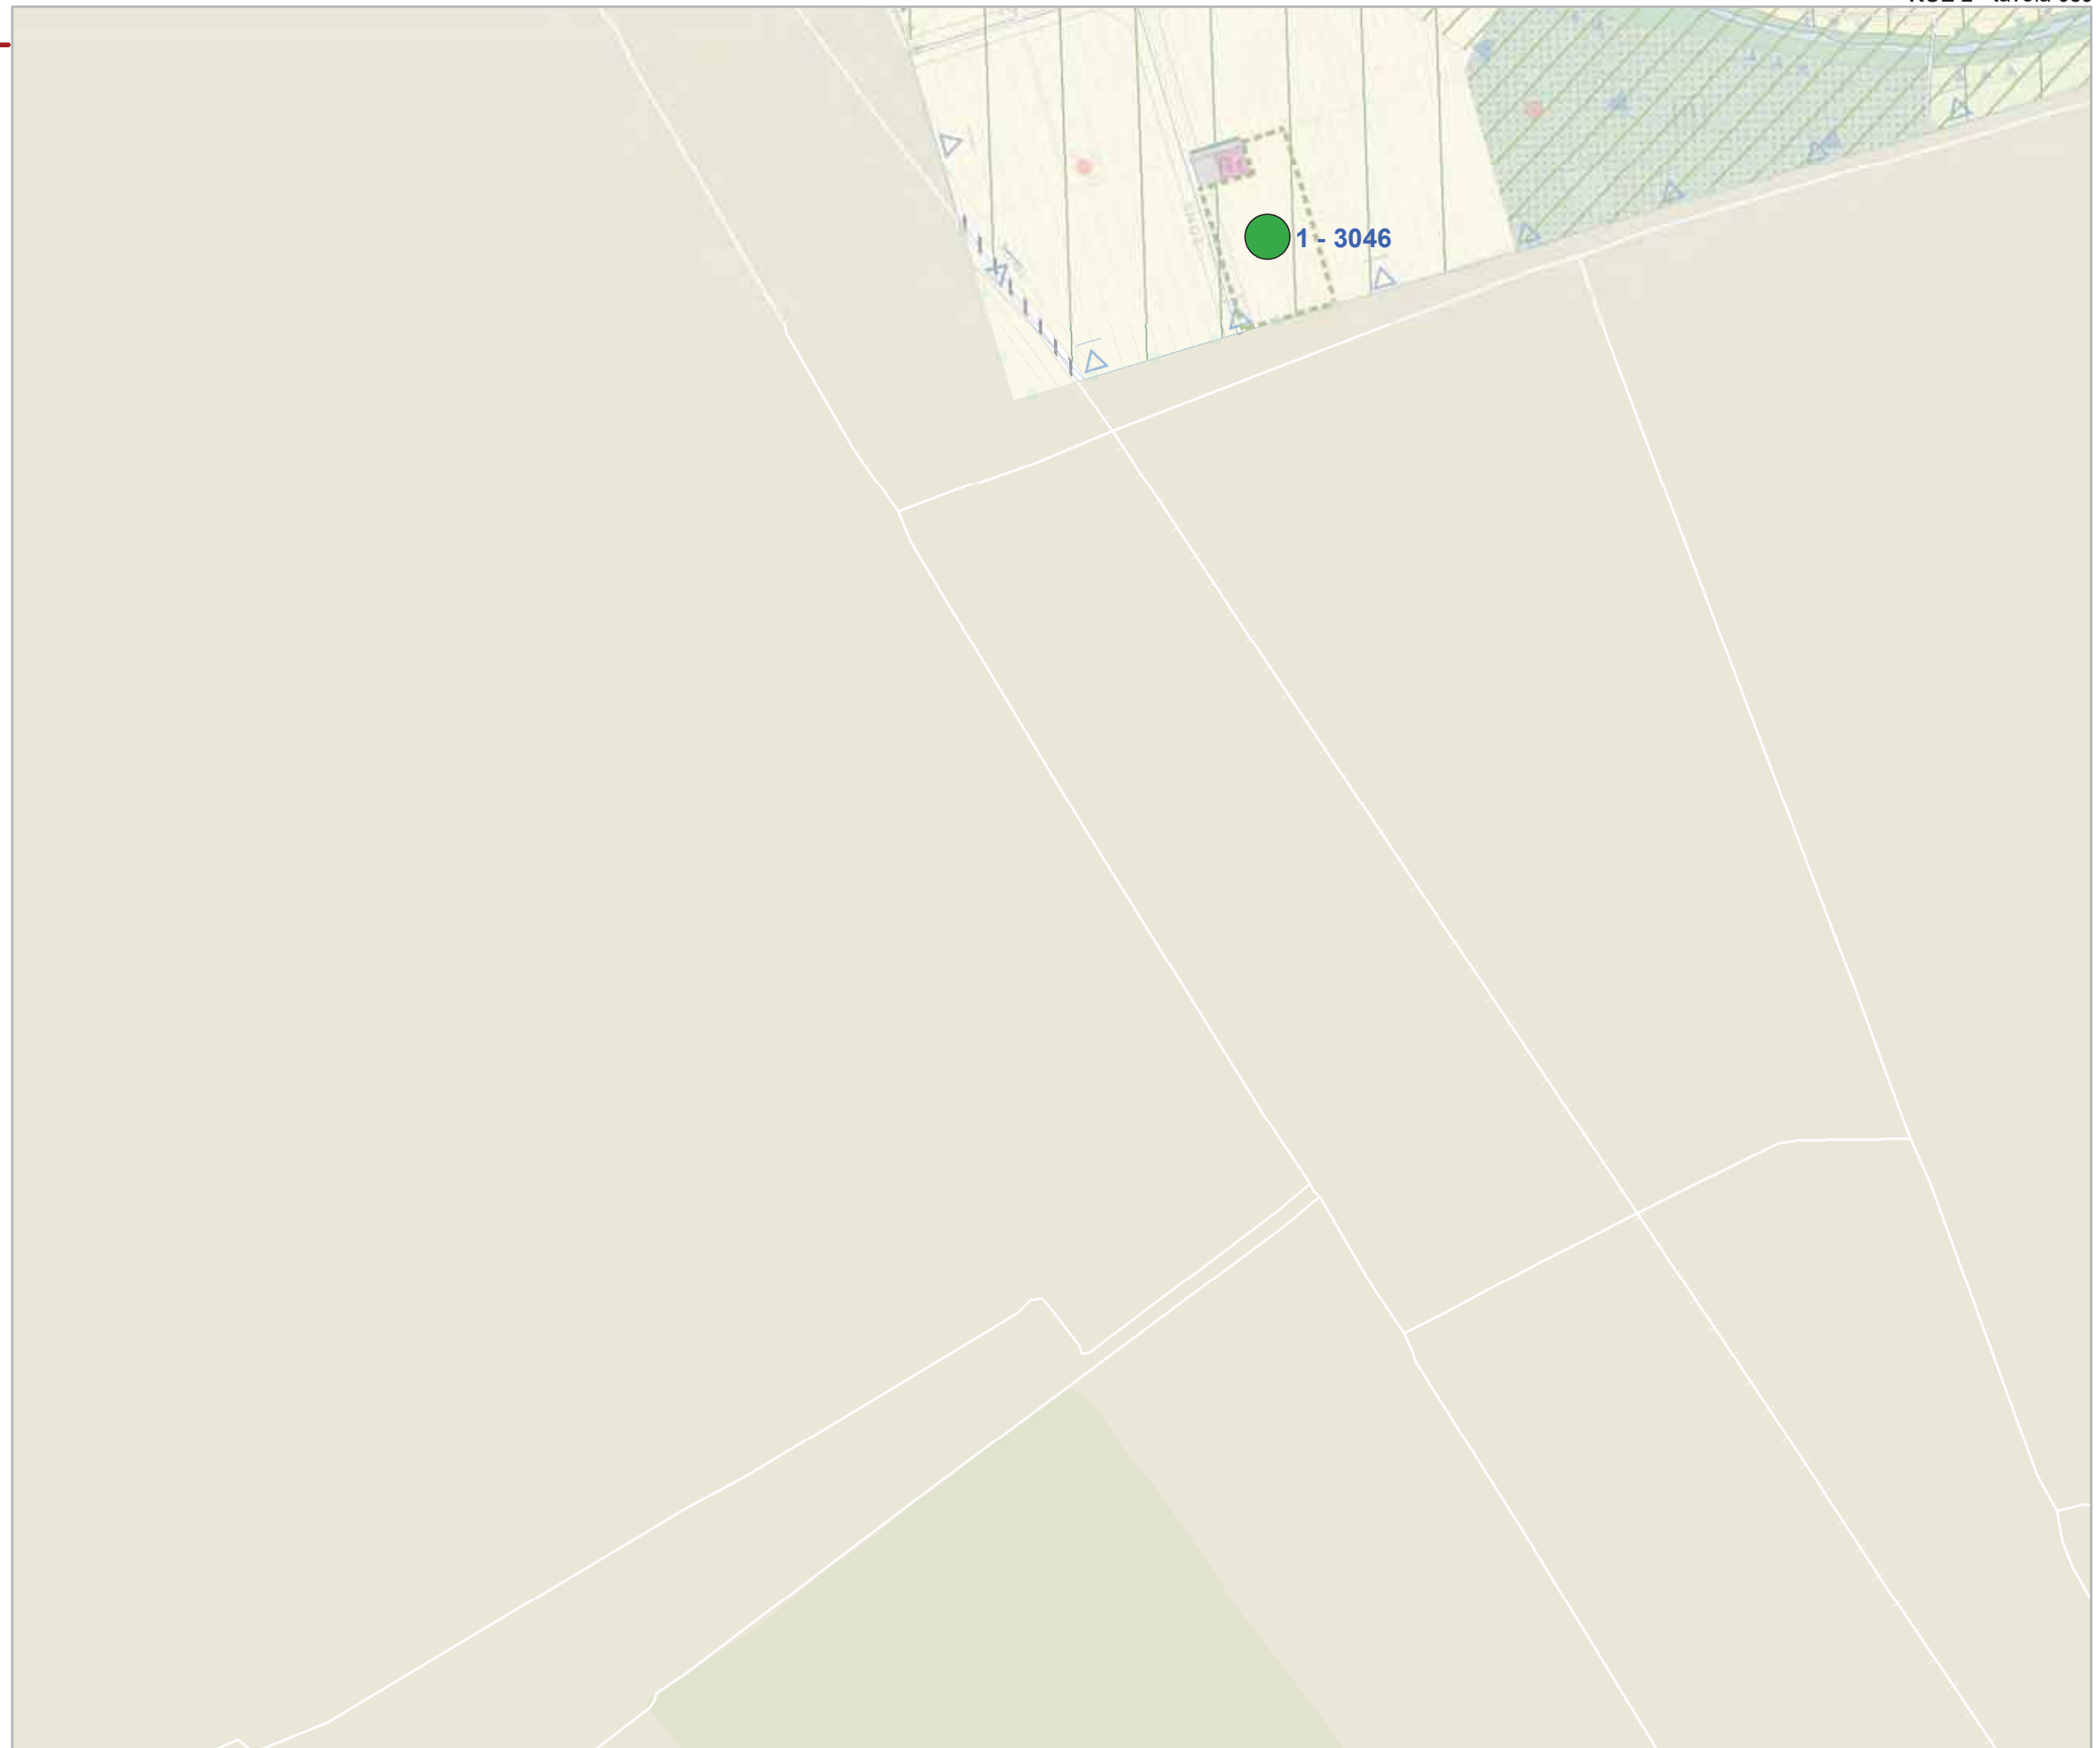



Comune di Ravenna

Area Pianificazione Territoriale

Regolamento Urbanistico Edilizio

**Variante di Adeguamento  
2019**

Tavole di localizzazione delle osservazioni


RUE 2

Tavola **094**

Legenda

**Esito**

-  1 accolta
-  2 accolta in parte
-  3 non accolta
-  4 non ammissibile
-  5 si conferma
-  6 si demanda

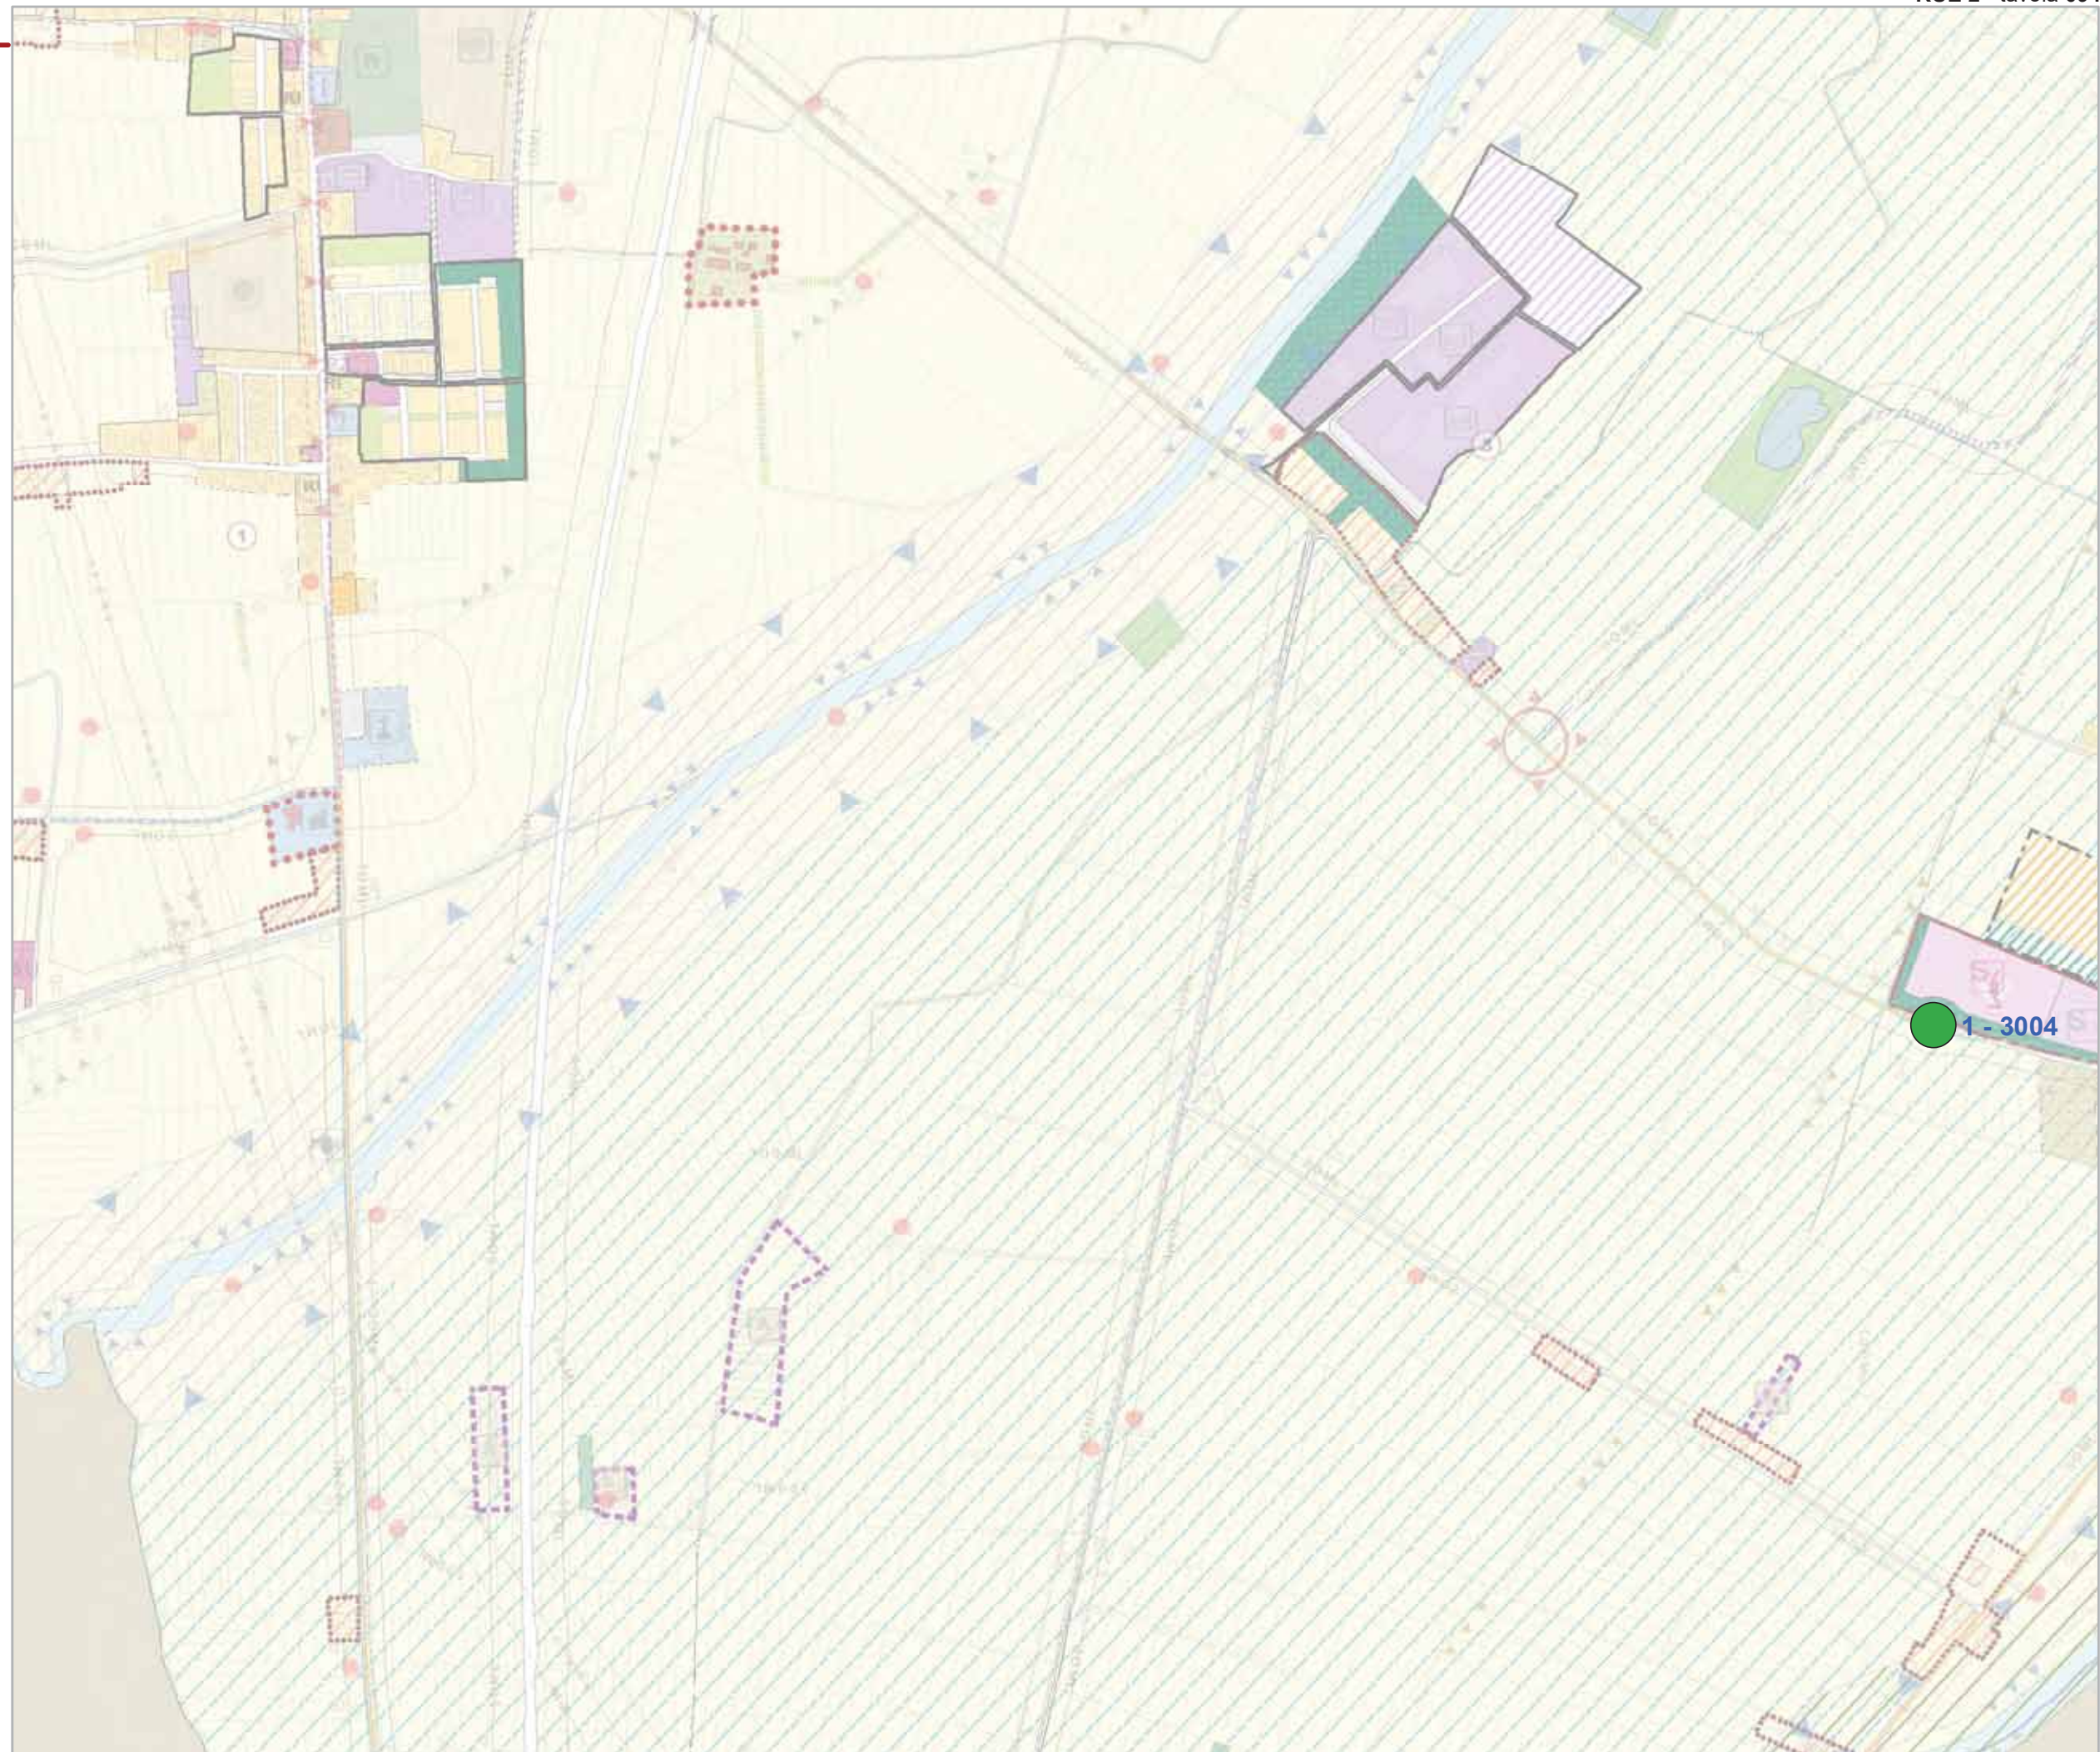



## Tavola RUE 3.2







Tavole RUE 4.1



**Variante di Adeguamento  
2019**

Tavole di localizzazione delle osservazioni


RUE 4.1

Tavola 01

**Legenda**

**Esito**

-  1 accolta
-  2 accolta in parte
-  3 non accolta
-  4 non ammissibile
-  5 si conferma
-  6 si demanda

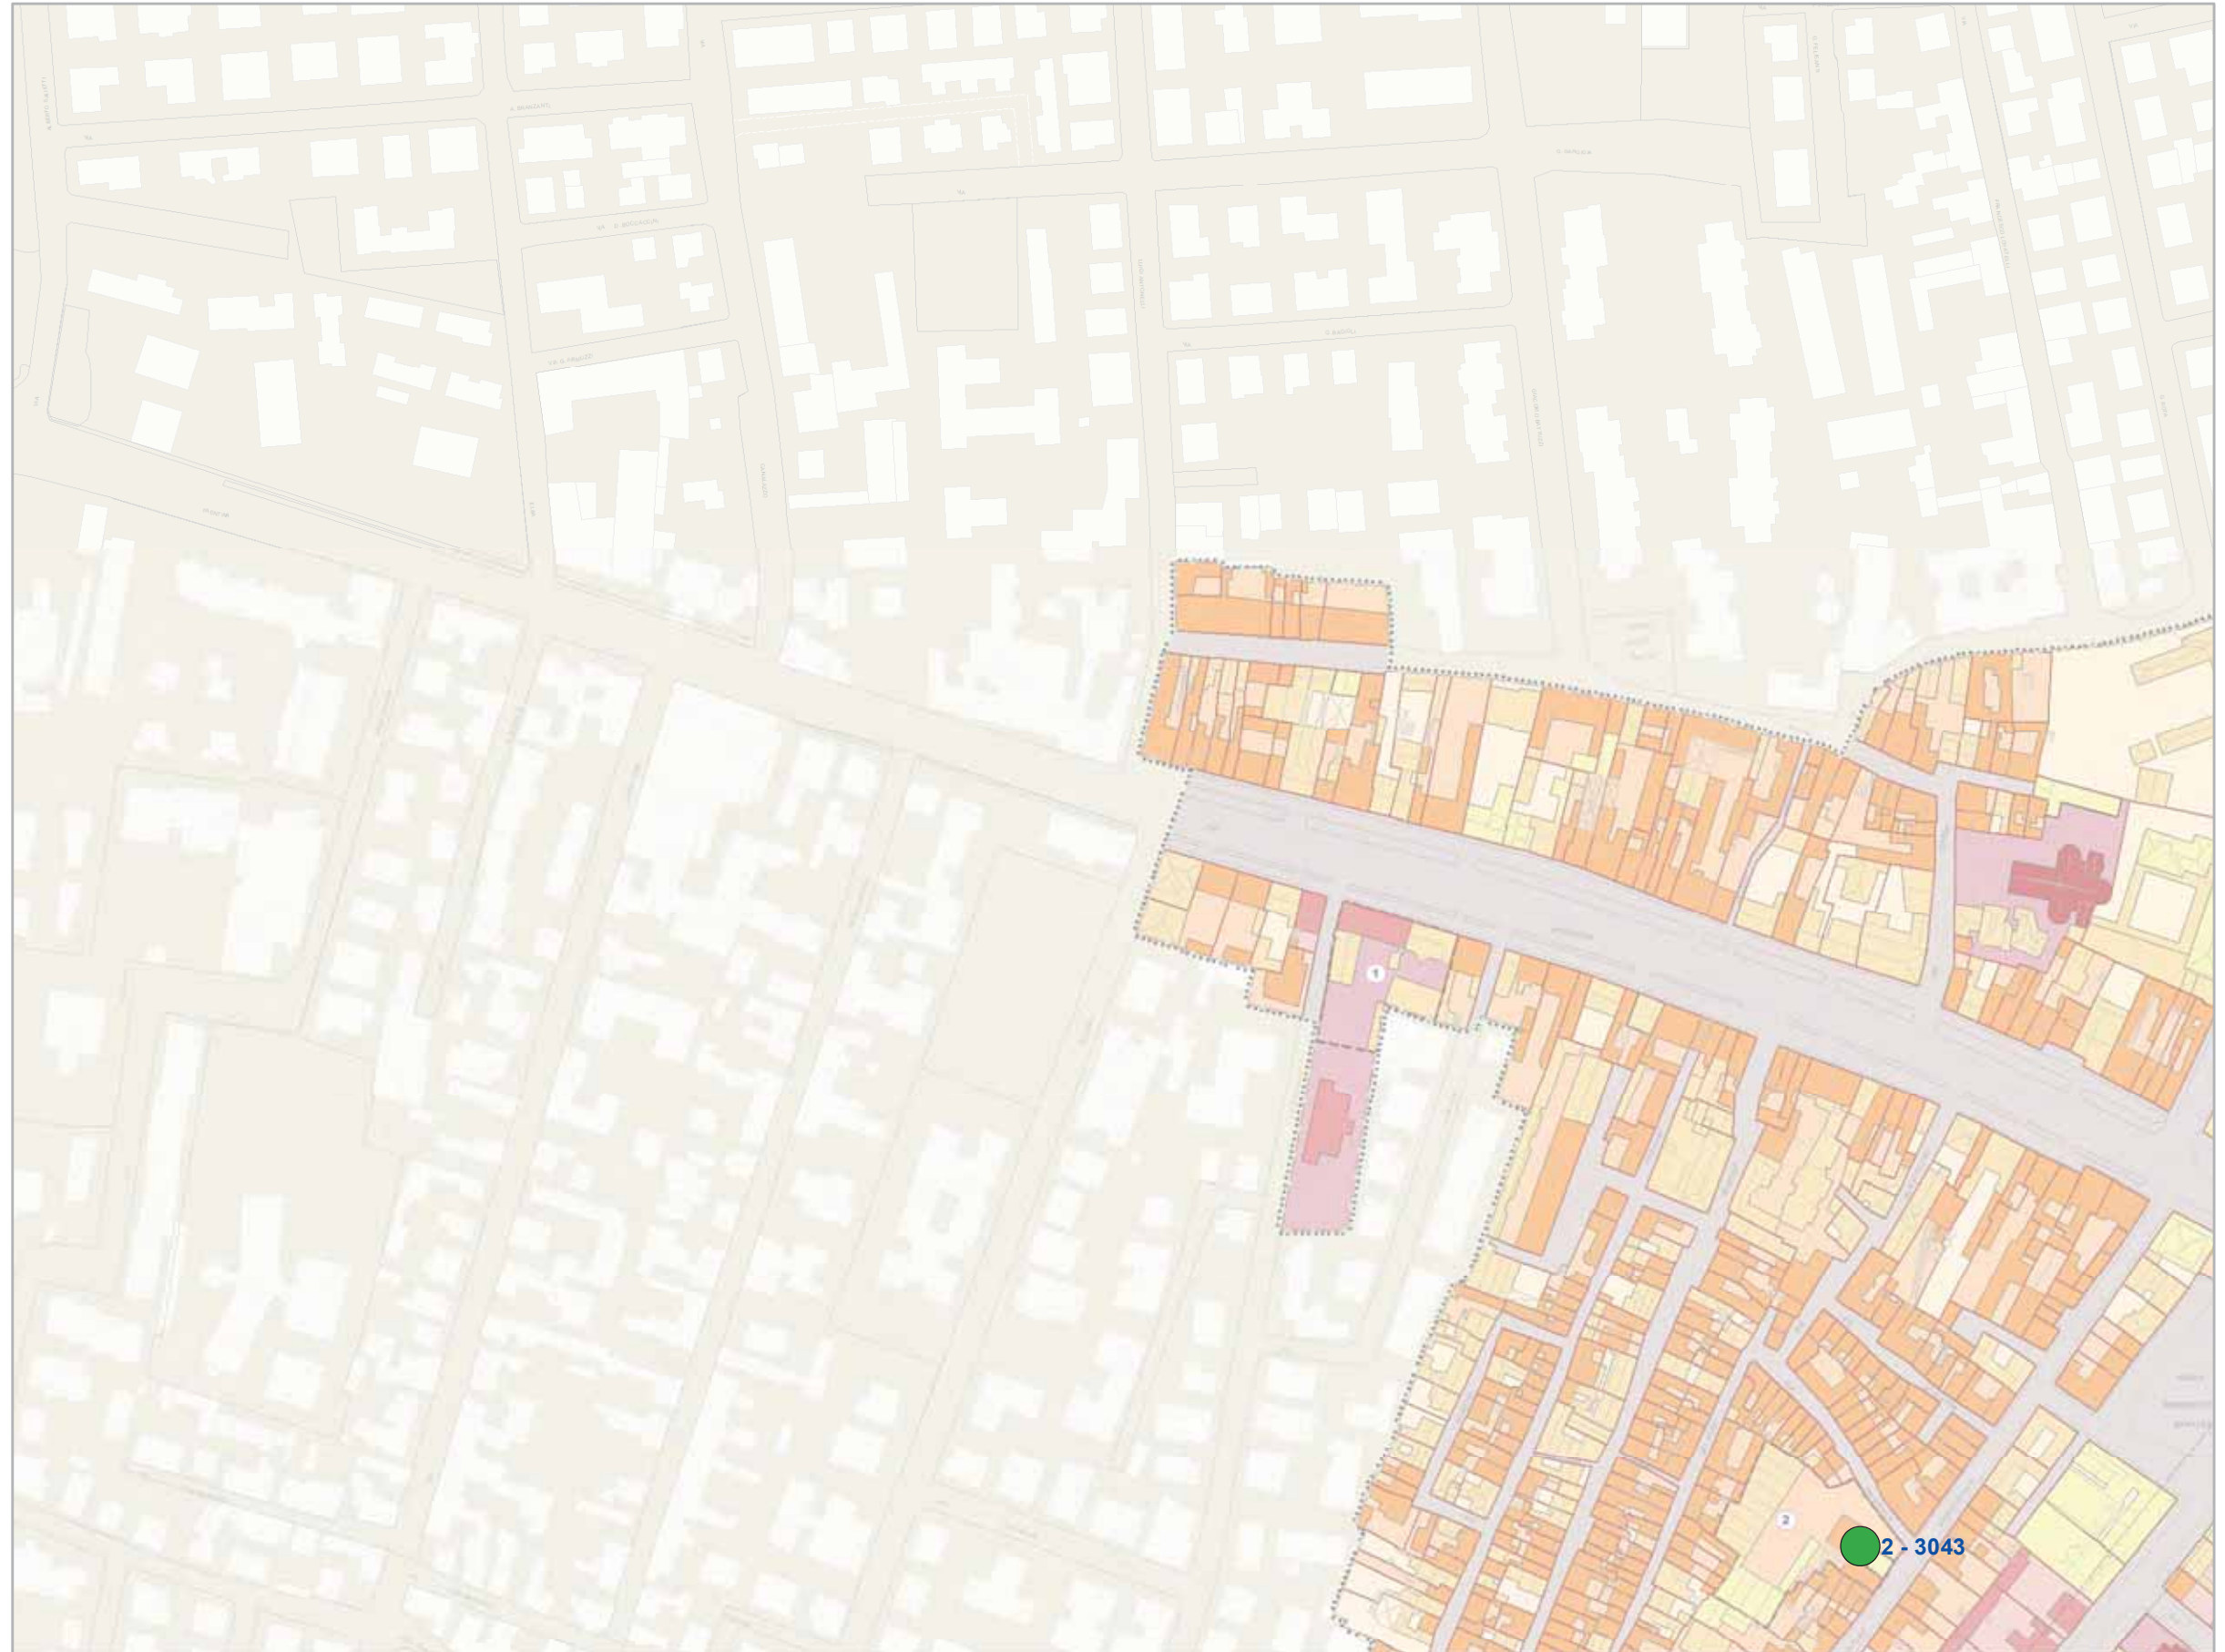



**Variante di Adeguamento  
2019**

Tavole di localizzazione delle osservazioni


**RUE 4.1**

Tavola **02**

**Legenda**

**Esito**

-  1 accolta
-  2 accolta in parte
-  3 non accolta
-  4 non ammissibile
-  5 si conferma
-  6 si demanda

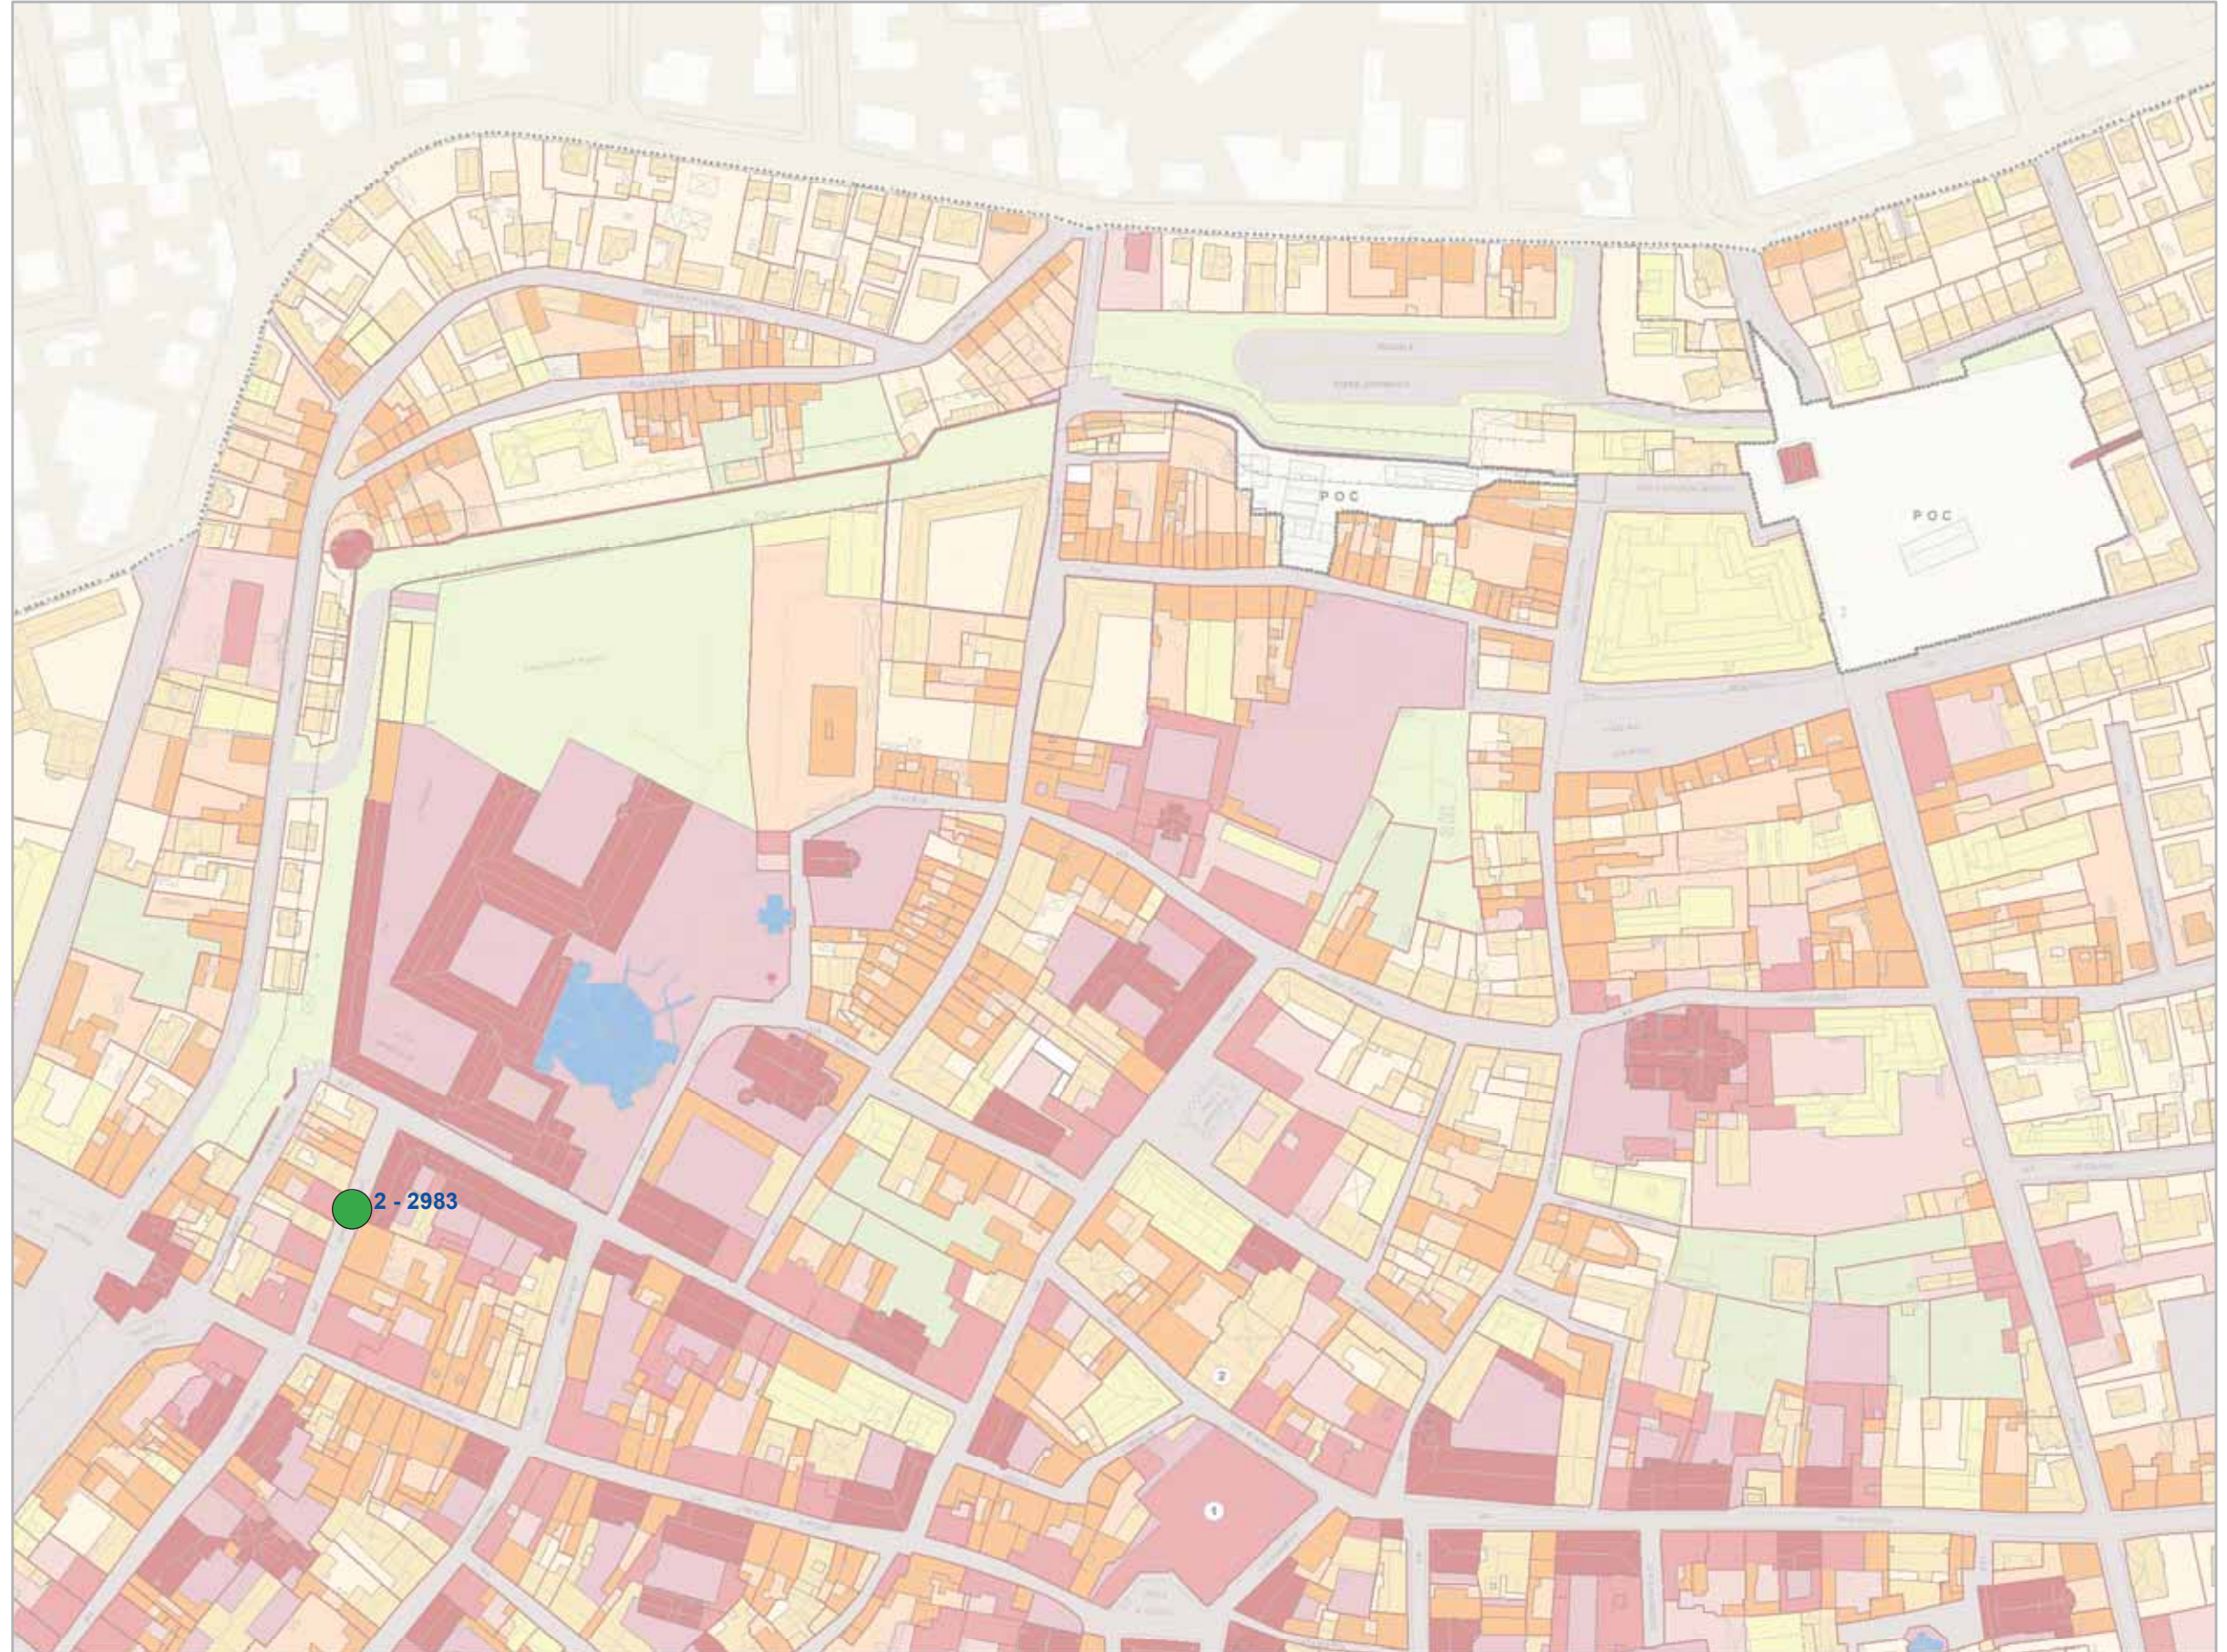



**Variante di Adeguamento  
2019**

Tavole di localizzazione delle osservazioni


**RUE 4.1**

Tavola **04**

**Legenda**

**Esito**

-  1 accolta
-  2 accolta in parte
-  3 non accolta
-  4 non ammissibile
-  5 si conferma
-  6 si demanda

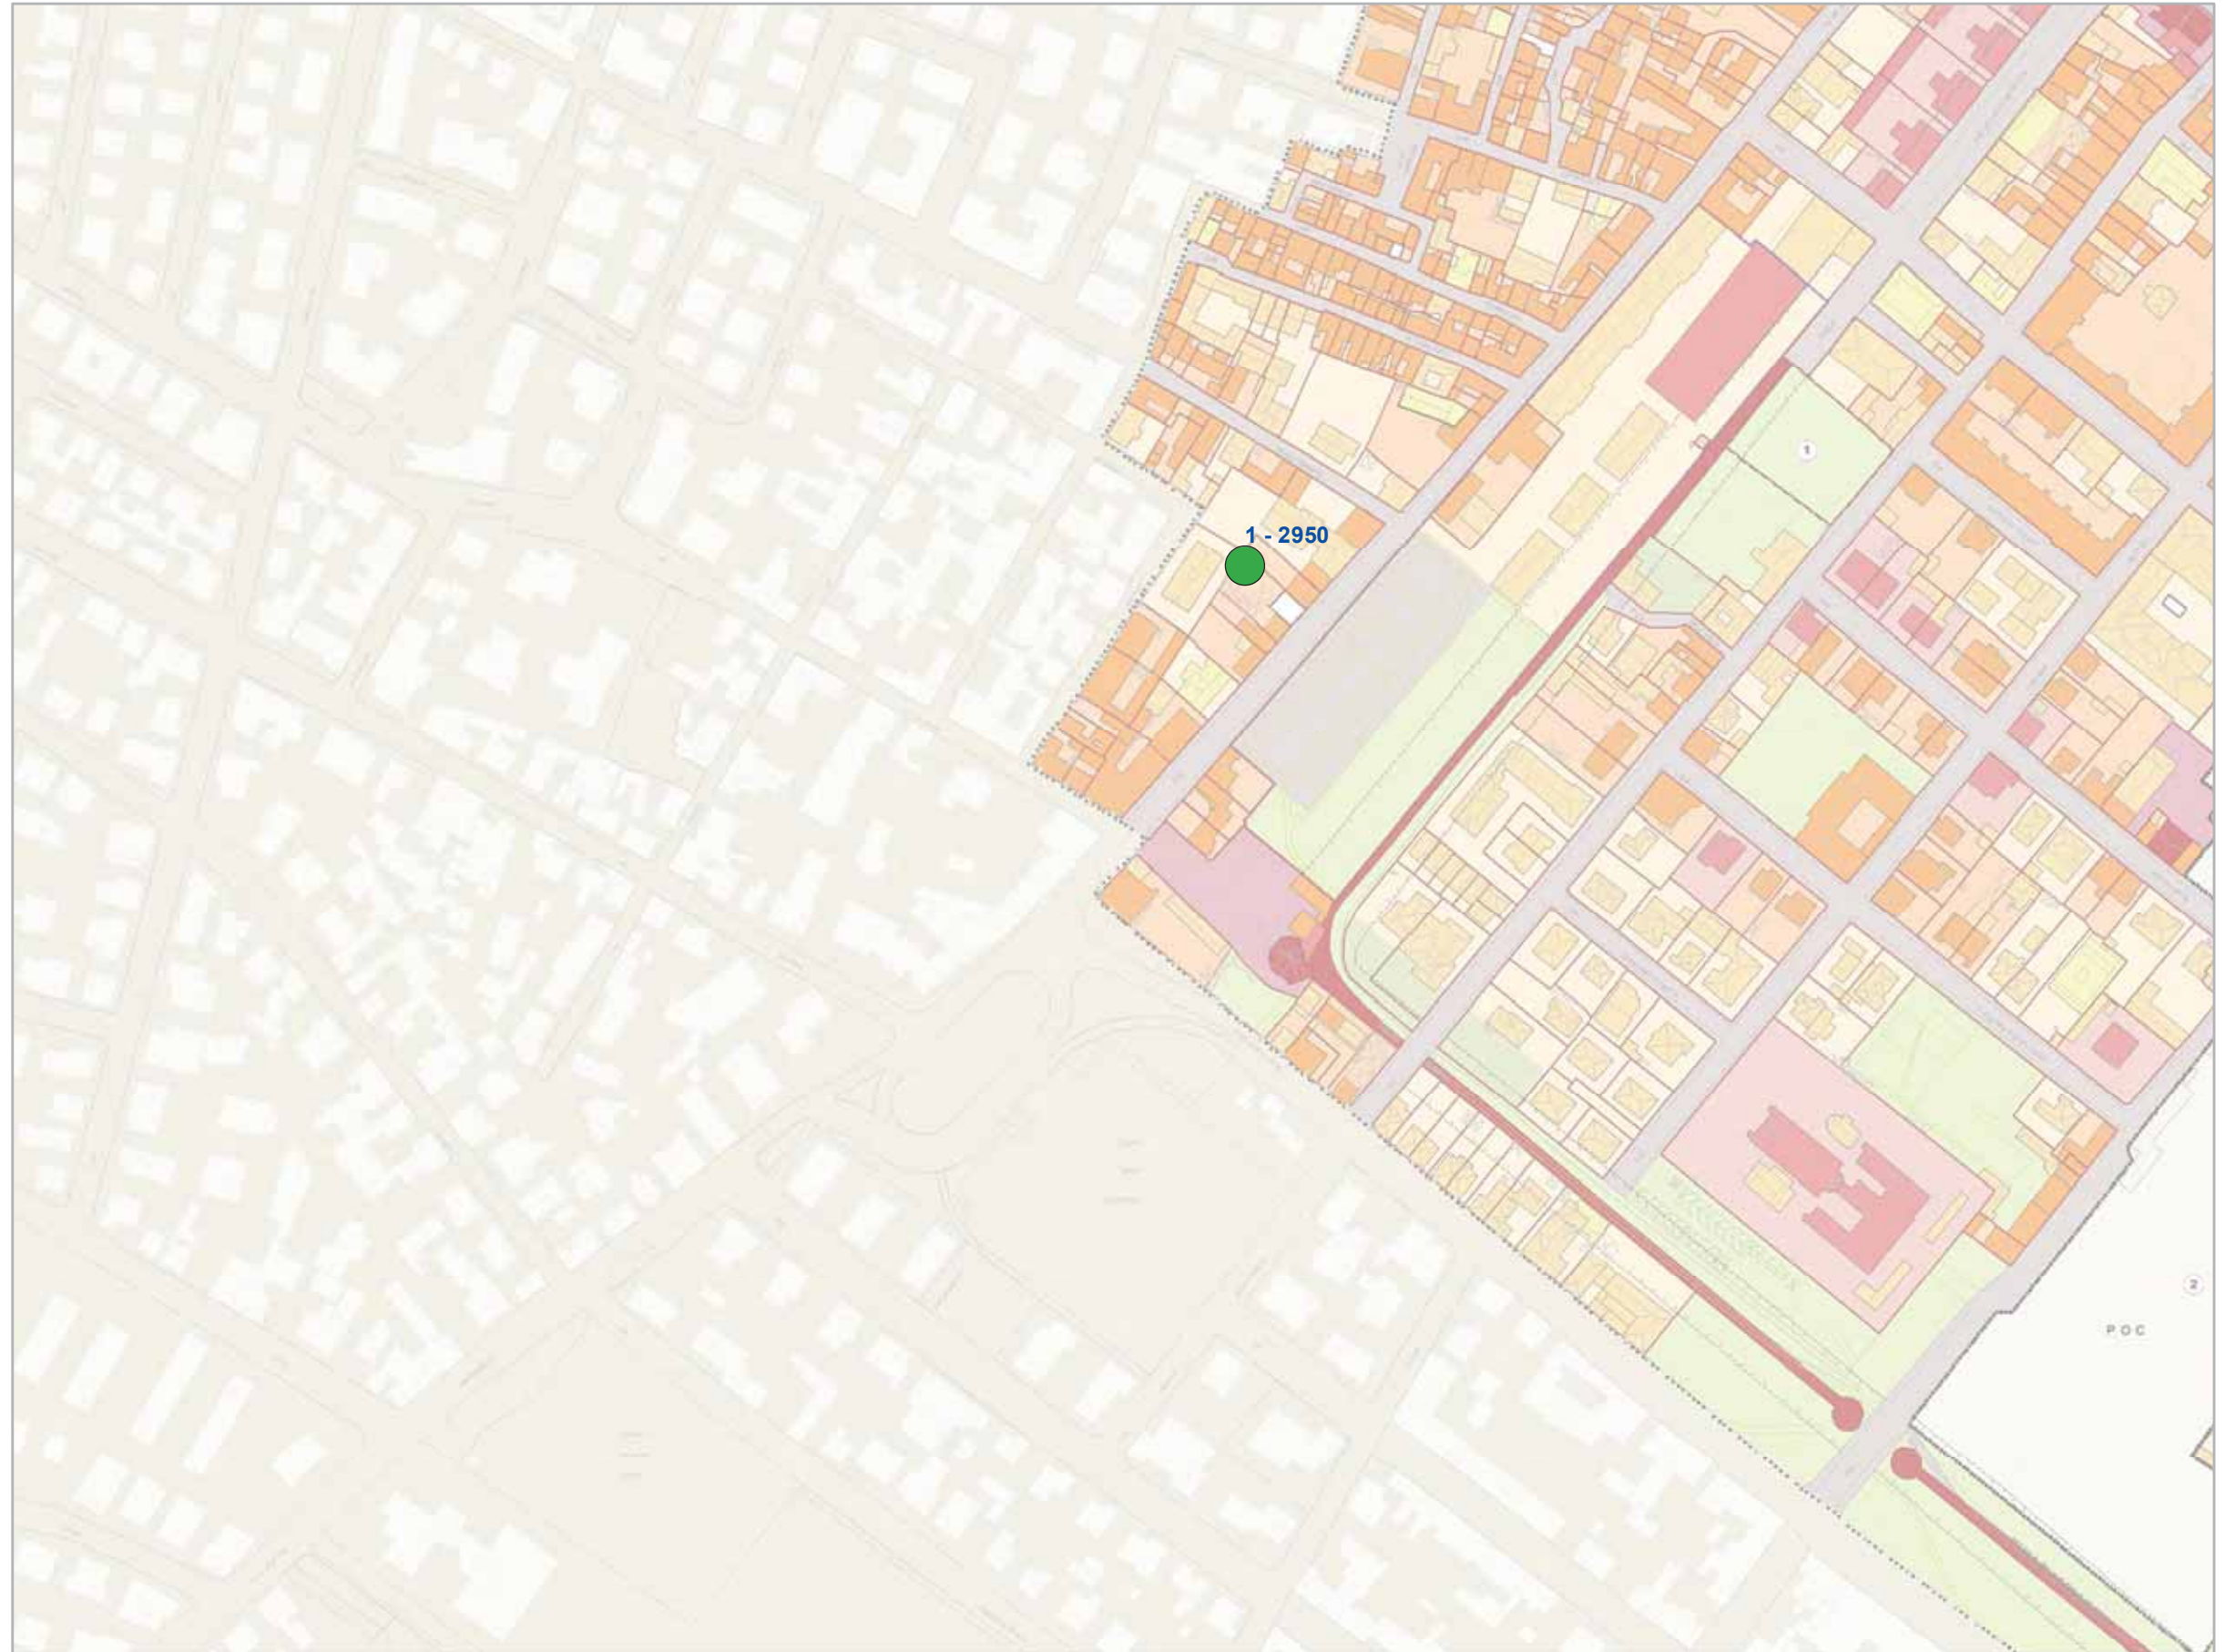



Comune di Ravenna

Area Pianificazione Territoriale

Regolamento Urbanistico Edilizio

**Variante di Adeguamento  
2019**

Tavole di localizzazione delle osservazioni

RUE 4.1

Tavola 05

**Legenda****Esito**

1 accolta




2 accolta in parte



3 non accolta




4 non ammissibile

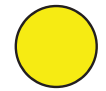

5 si conferma



6 si demanda

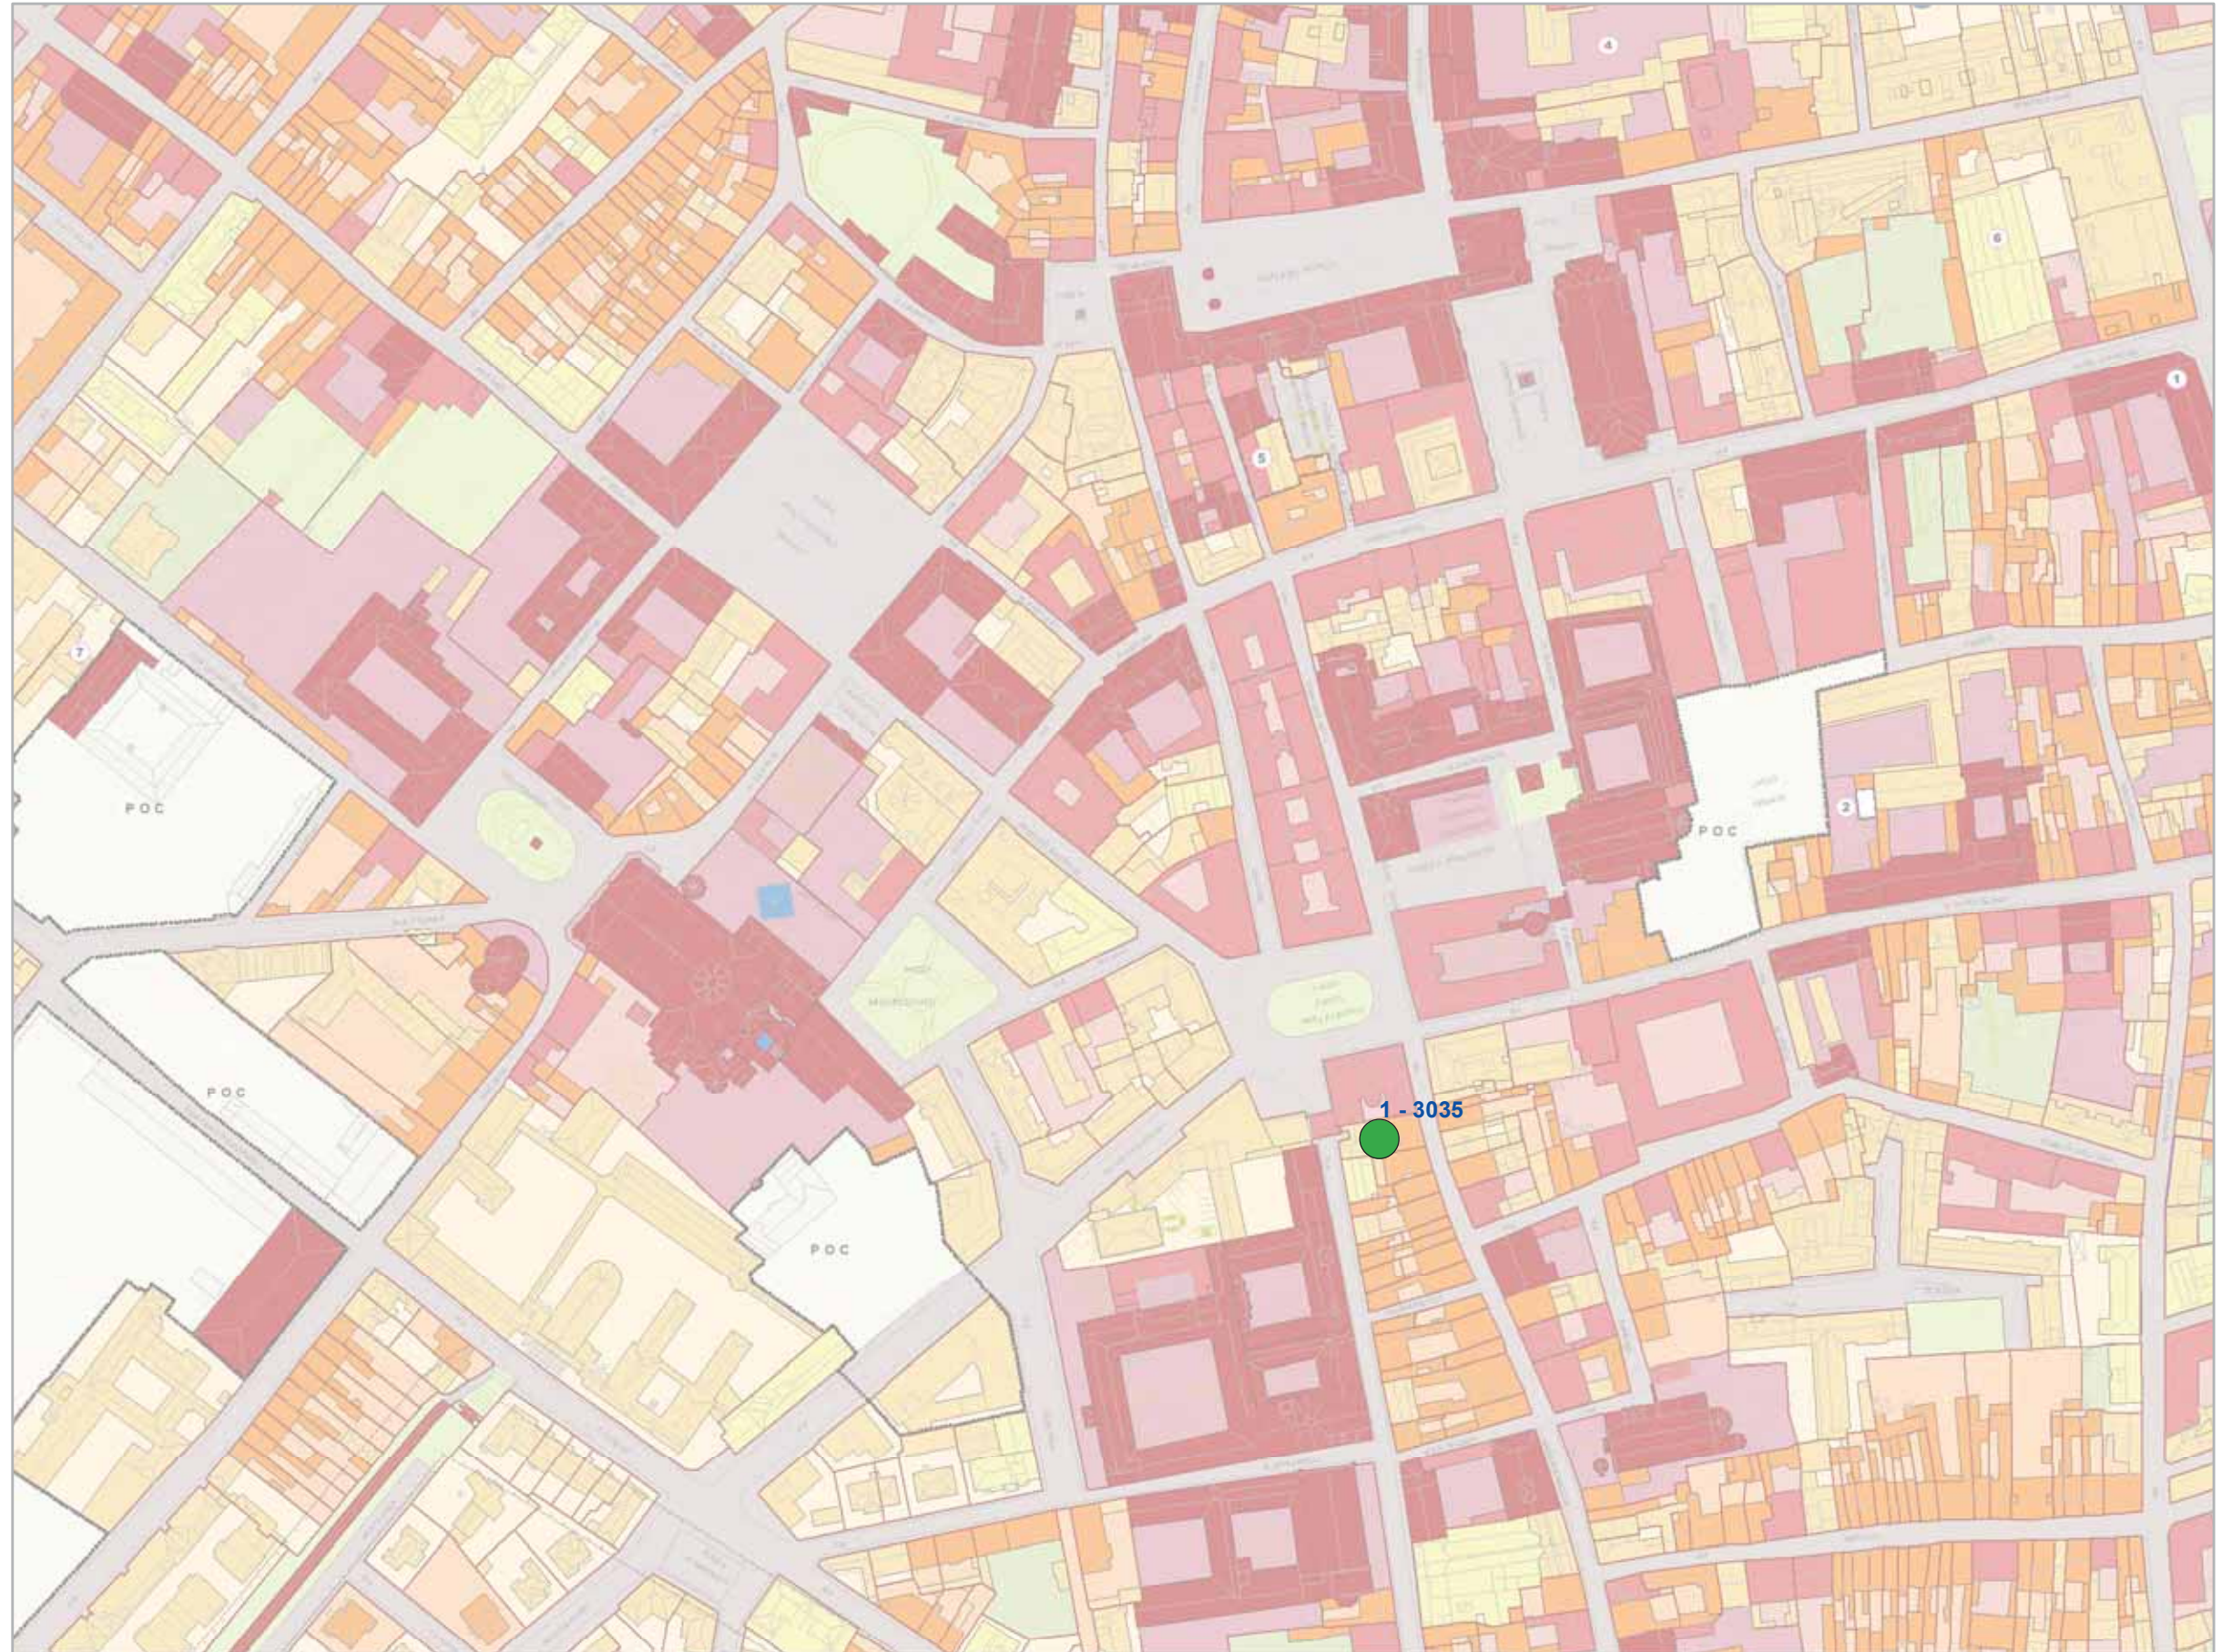



## Tavola RUE 4.2



Comune di Ravenna

Area Pianificazione Territoriale

Regolamento Urbanistico Edilizio

**Variante di Adeguamento  
2019**

Tavole di localizzazione delle osservazioni

RUE 4.2

Tavola **02****Legenda****Esito**

- 1 accolta
- 2 accolta in parte
- 3 non accolta
- 4 non ammissibile
- 5 si conferma
- 6 si demanda

