

INFRASTRUTTURE DELLA MOBILITA': rete viabilità esistente e programmata
C.2.1.a

SISTEMA INFRASTRUTTURE DELLA MOBILITA'

1-2 RETE VIABILITA': FERRO, GOMMA, IMPIANTI PER LA MOBILITA'





■ Aree e impianti per la mobilità di persone e merci

- Stazione ferroviaria
- Stazione autobus

- Viabilità esistente
- Viabilità di progetto
- Ferrovia esistente
- Ferrovia di progetto

3-4 RETE VIABILITA': PISTE CICLABILI

- Percorso urbano in sede propria
- Corsia ciclabile
- Pista ciclabile di collegamento
- Pista ciclabile escursionistica
- Pista ciclabile di progetto

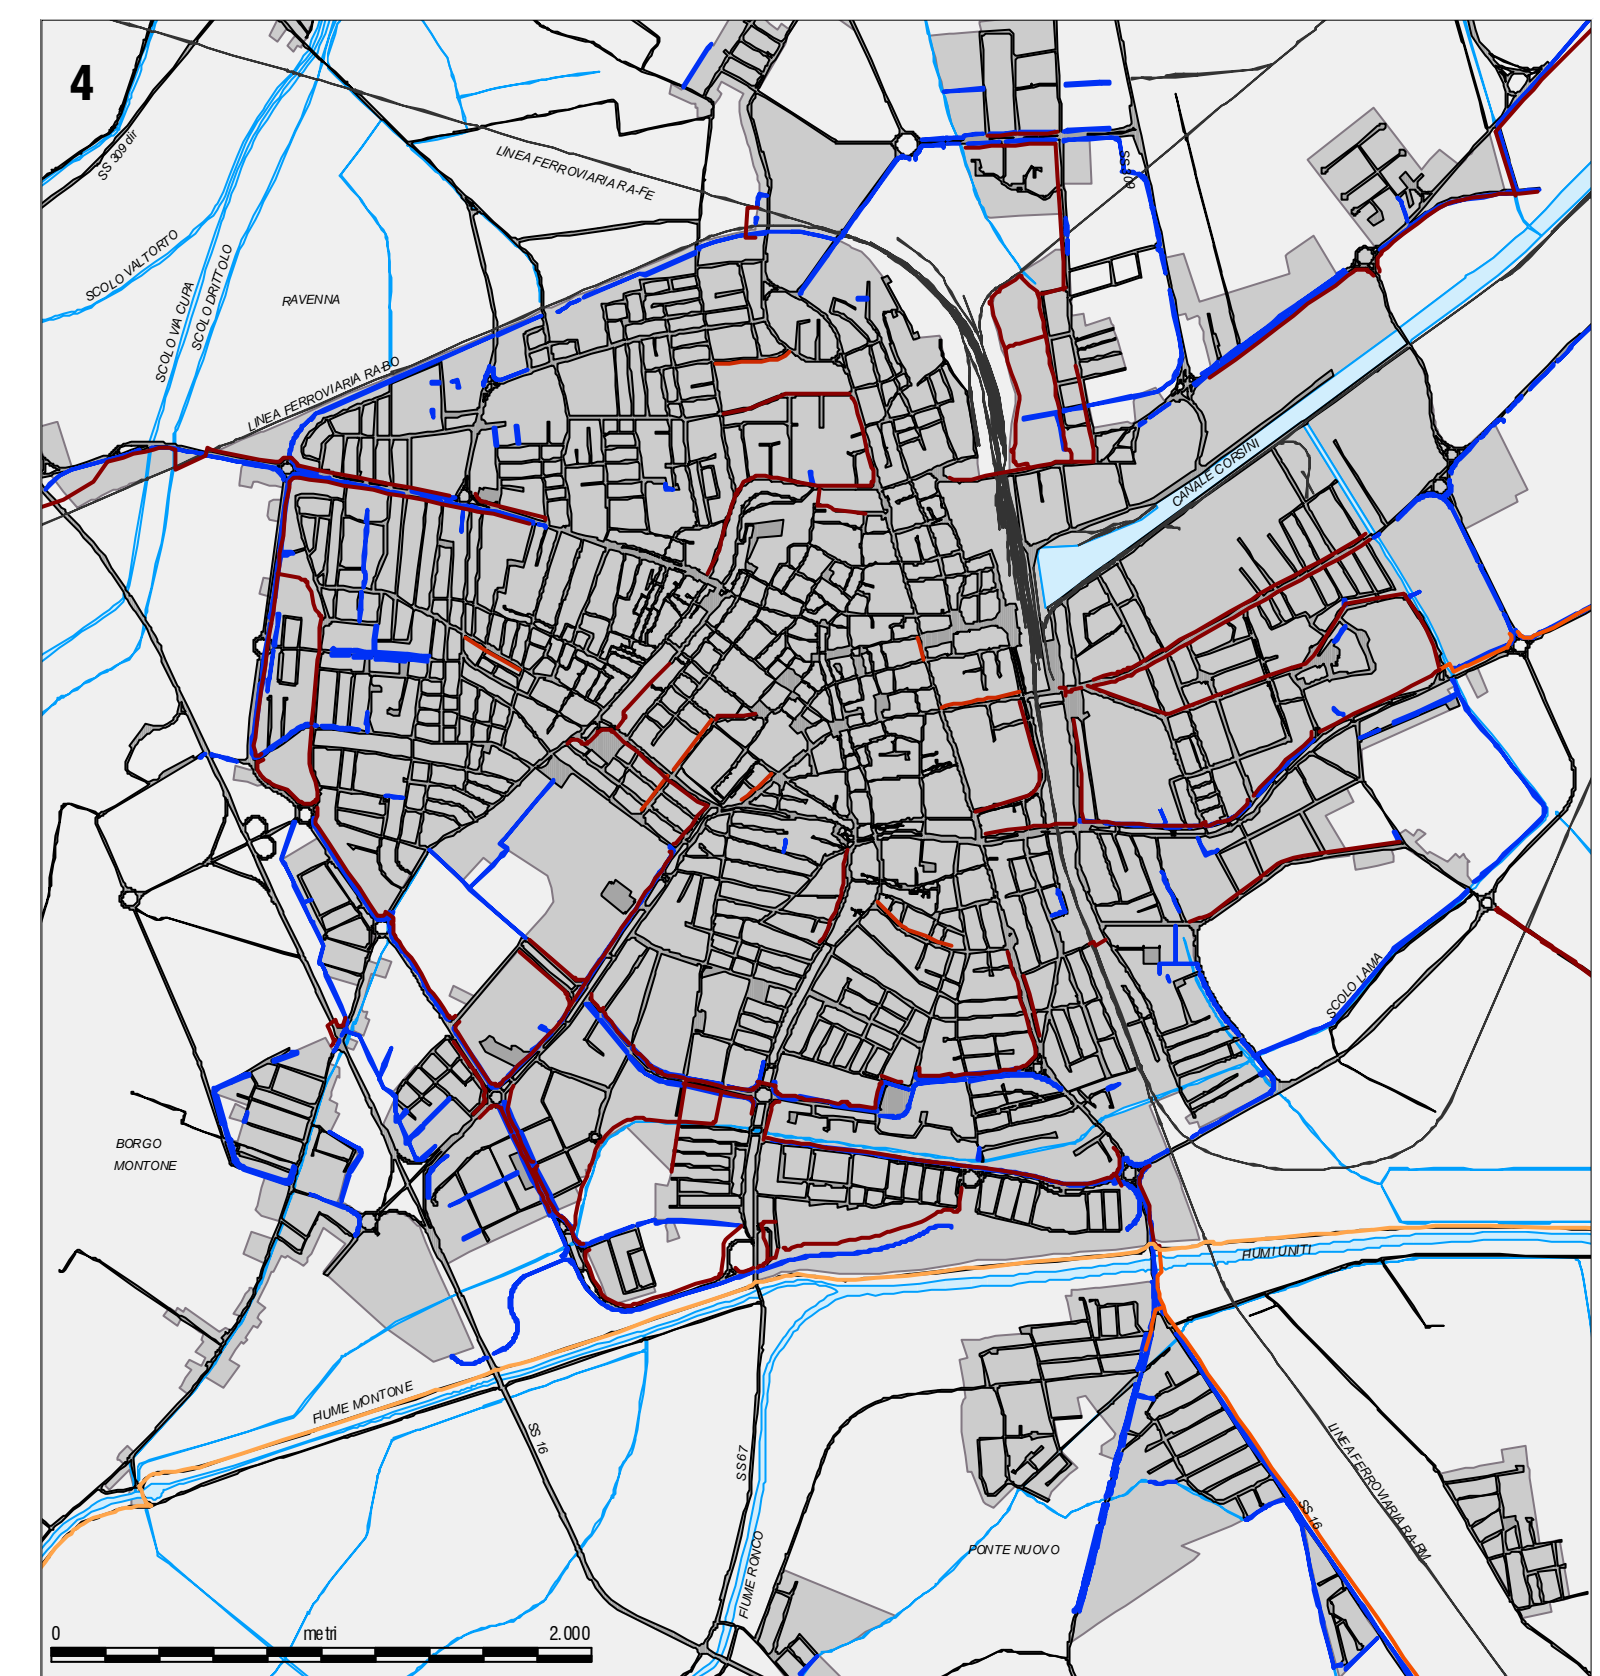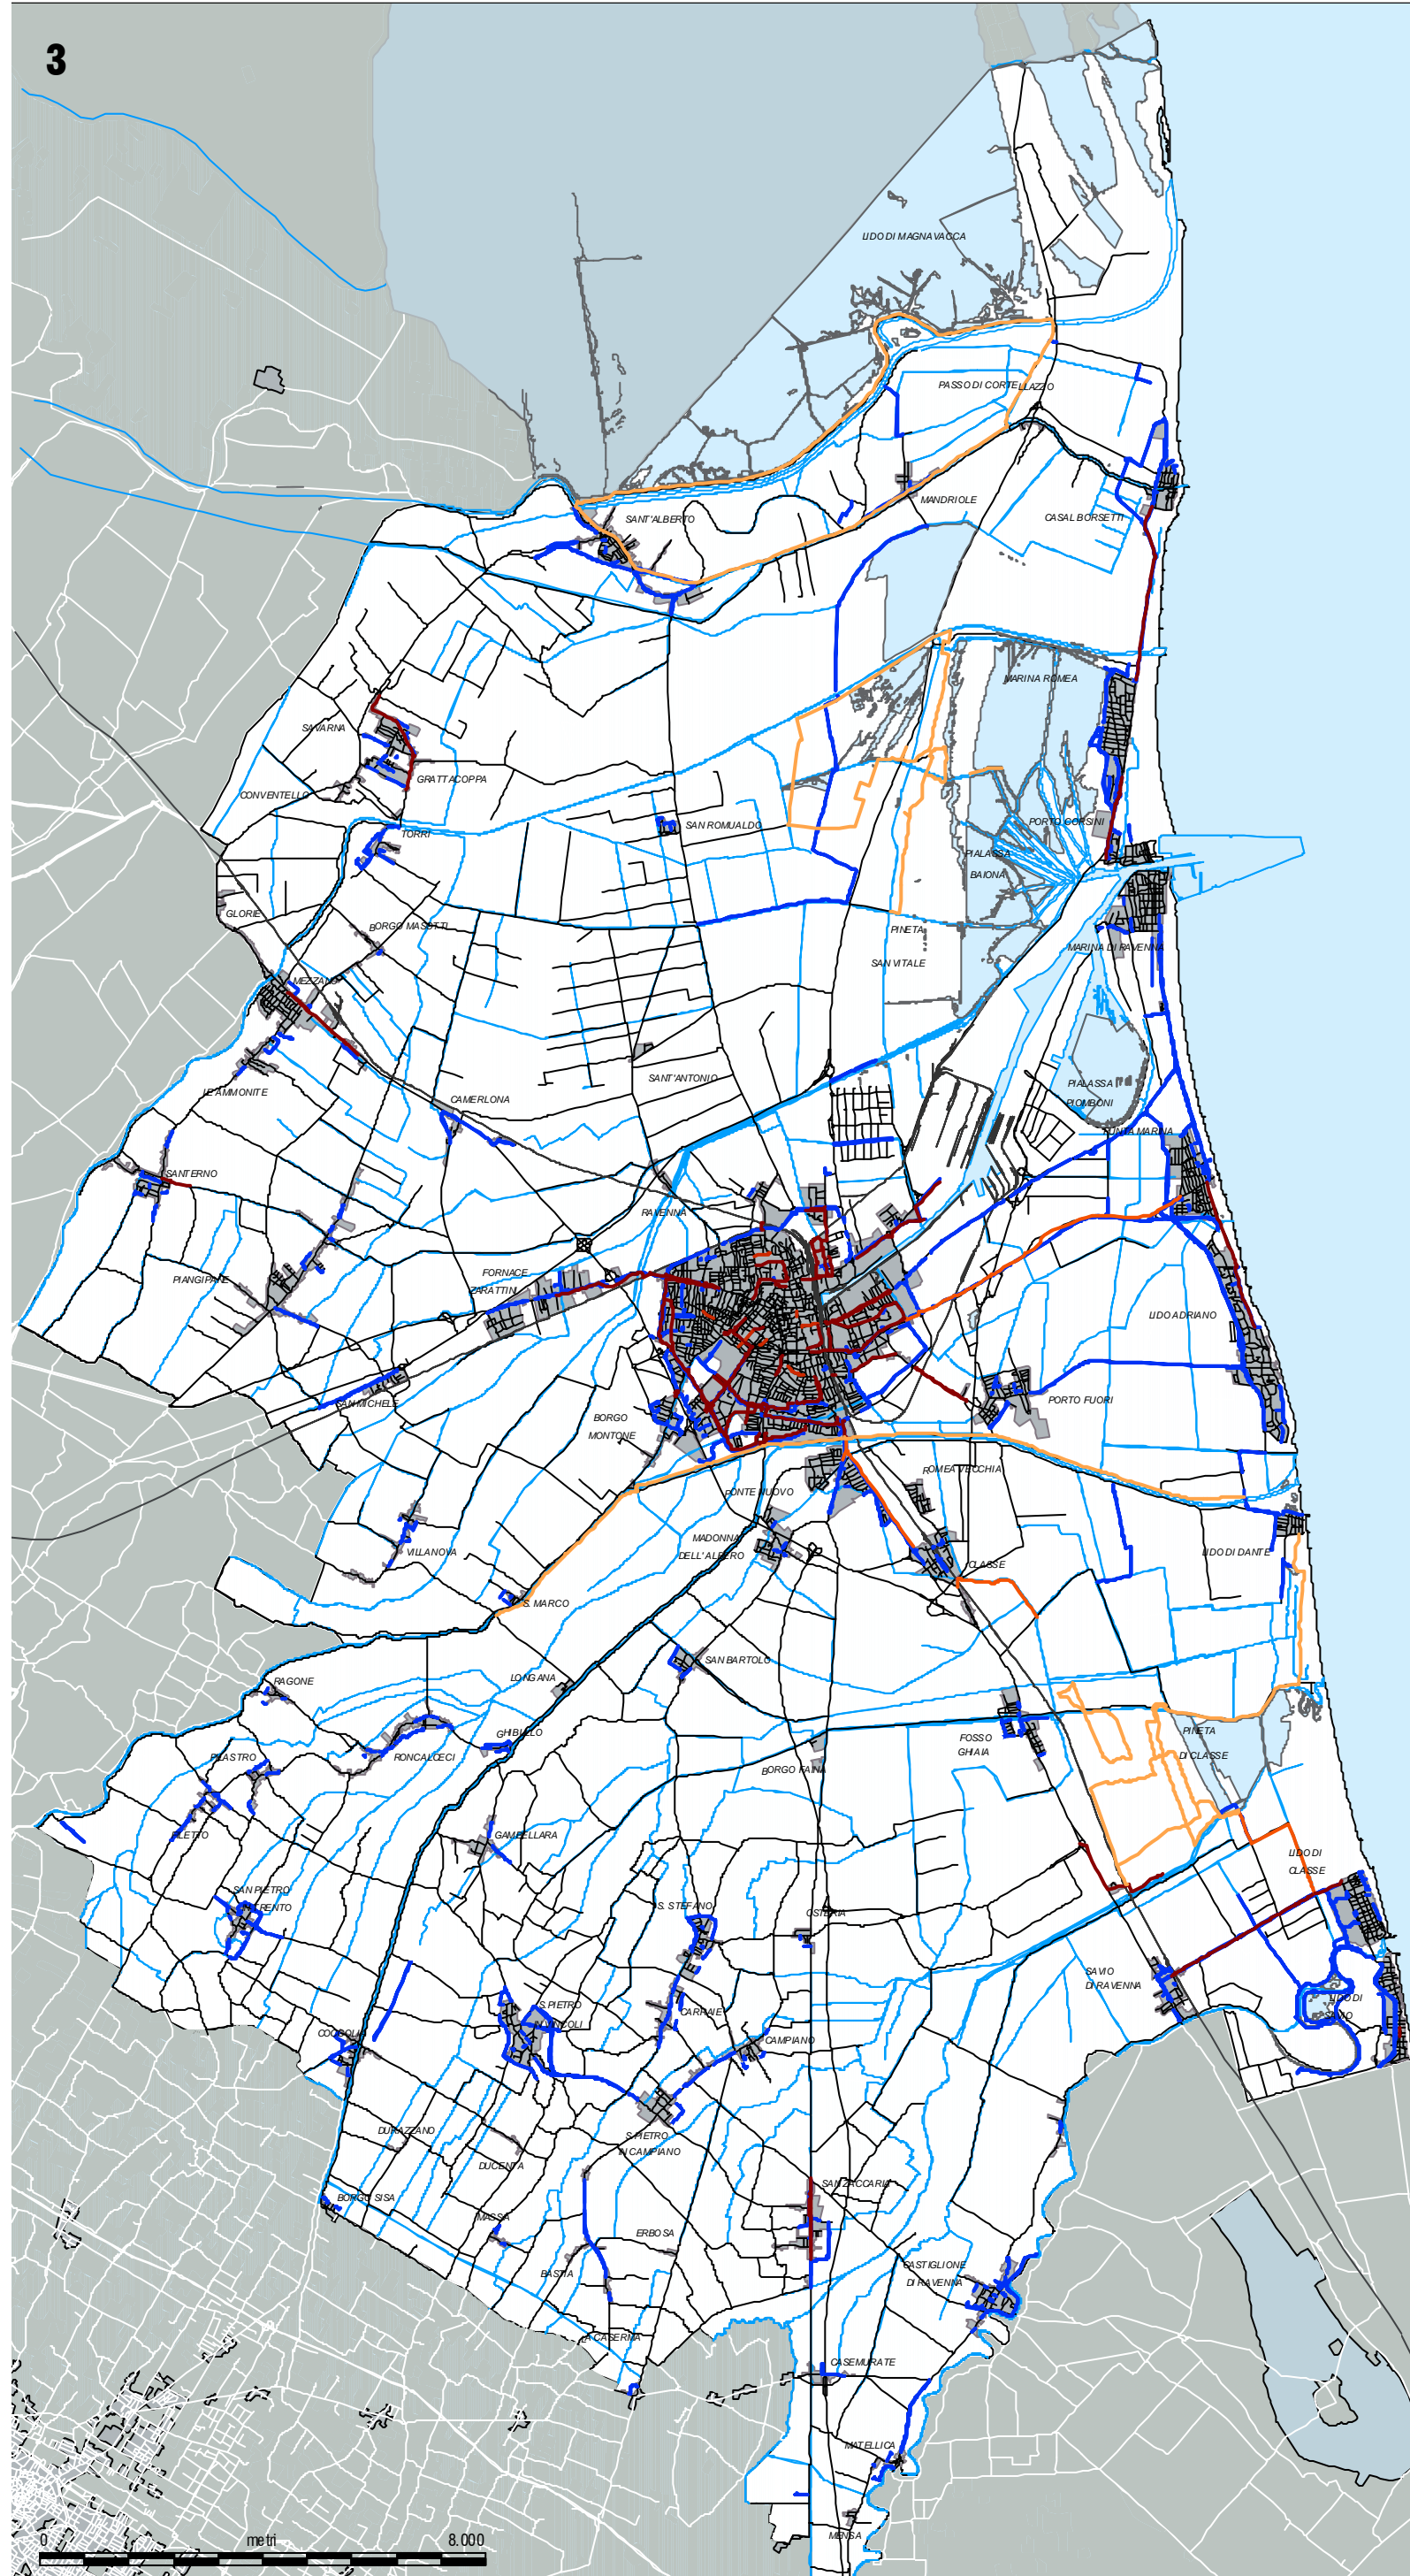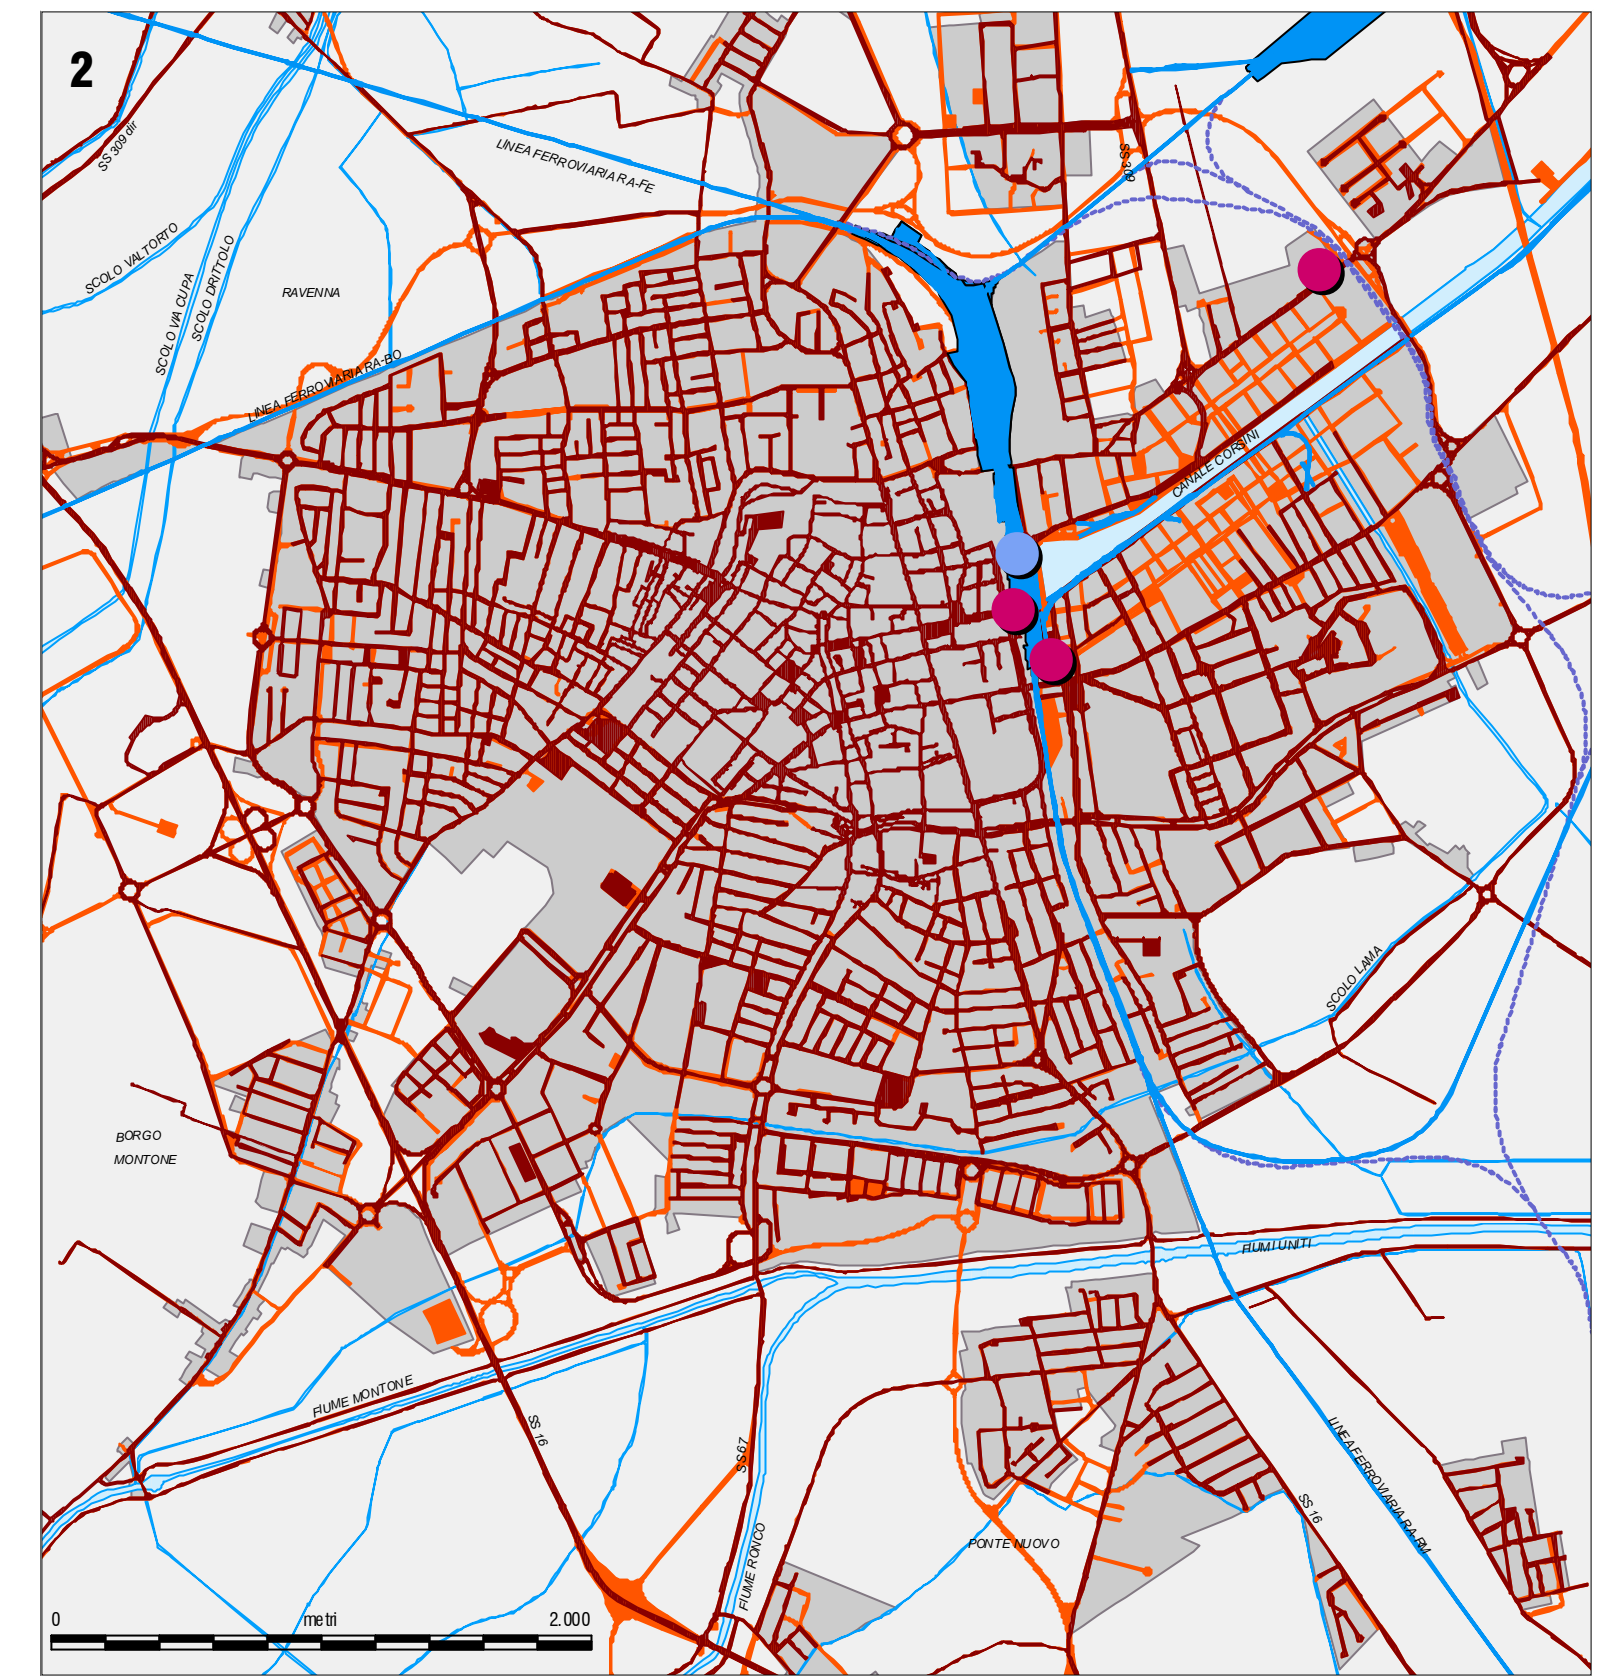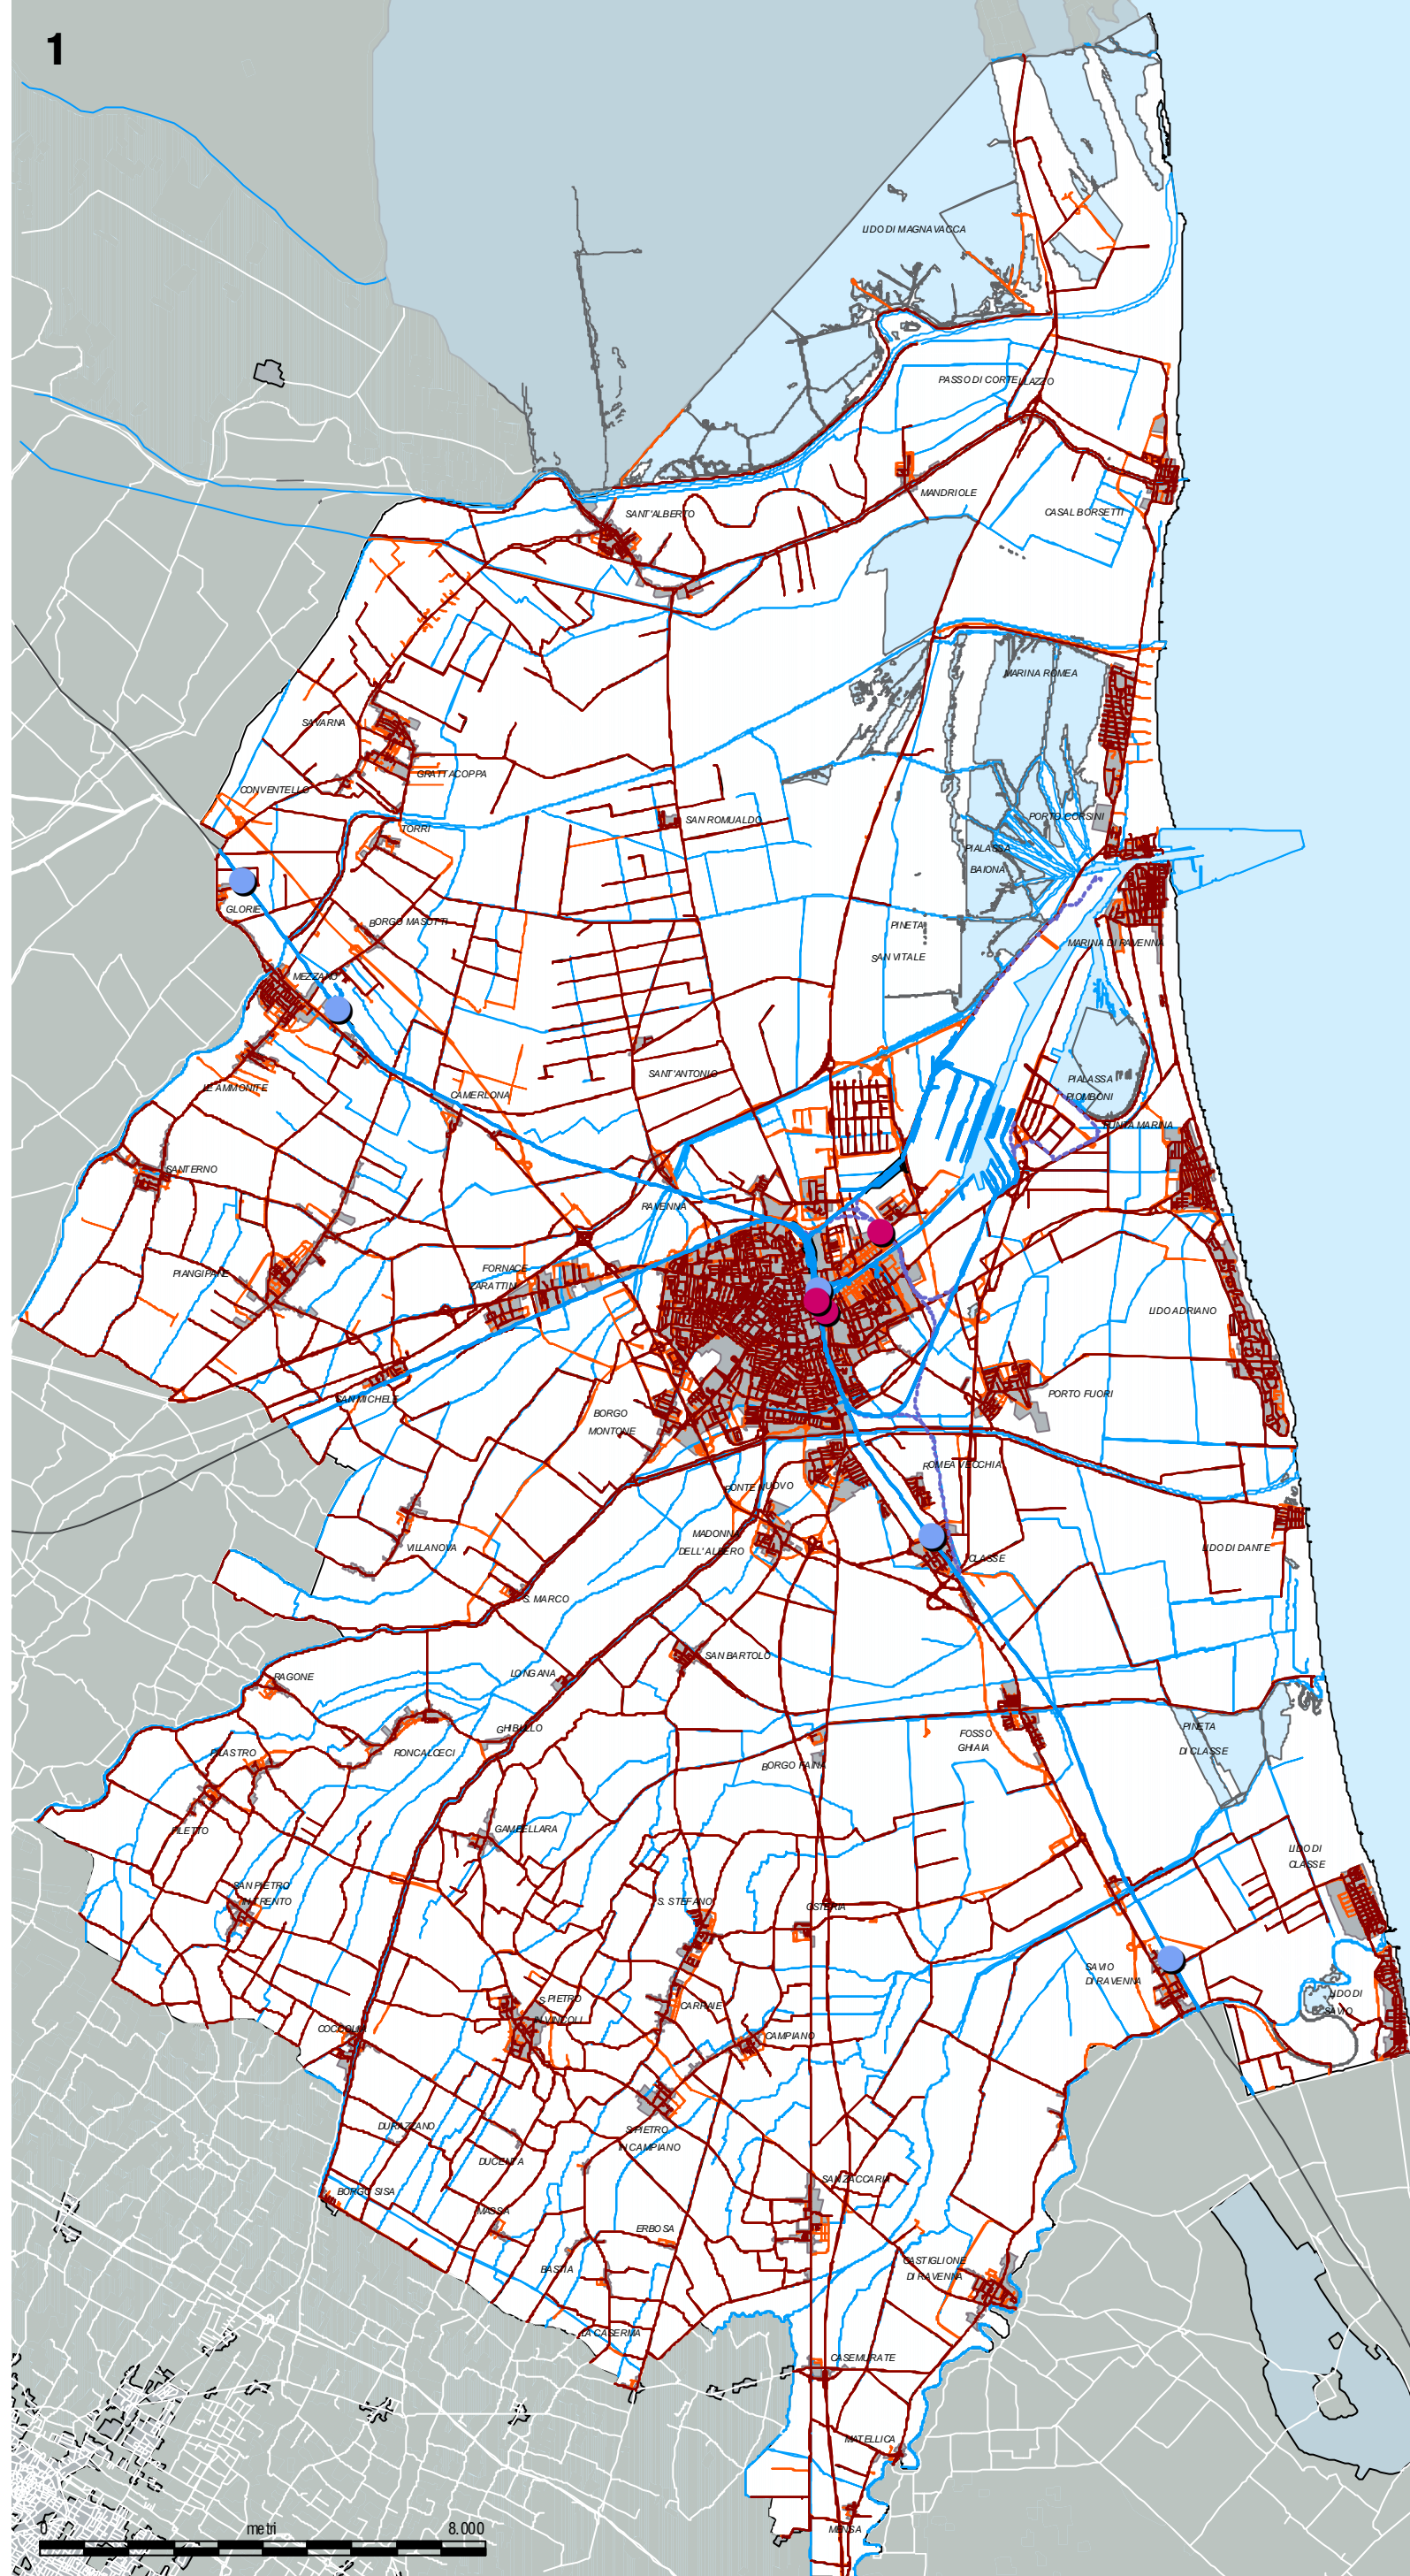

<p>SEGRETO Sig. Mario Genesio Pianificazione Urbanistica</p> <p>CONSIGLIERI Consulente generale Collaboratori Consulente operativo Consulente urbanistica generale Collaboratori</p>	<p>Milner Marchetti Dott. Antonio Pavesetto Piero Roggeri</p> <p>Prof. Arch. Gianluigi Negro Arch. Giovanni Mella Arch. Francesco Negro Arch. Edoardo Prager Prof. Elio Tacchi Arch. Riccardo Pavesi Arch. Marco Pavesi</p>	<p>UNITA' DI PROGETTO Responsabile Coordinatore Responsabile attività Progettisti Responsabile Ambiente Architetto S.U.T.</p> <p>Arch. Franco Strigi Arch. Alberto Melli Arch. Francesco Pizzi Arch. Leonardo Pizzi Arch. Antonio Tassinari Dott. Luca Anselmi Vitelli Barbara Anselmi Francesco Bini Dario Nitti Ing. Giovanni Malinverni Dott. Alessandro Molini Sara Casarodriguez</p>	<p>Seg. dist. Giovanna Gialoni Minguzzi Franco Gialoni</p> <p>Seg. dist. Dott. ssa Luana Geronzi</p> <p>Arch. Stefania Bertuzzi Arch. Cristina Casaroli Dott. ssa Elisa Gualandri Dott. ssa Paola Minguzzi Arch. Elisabetta Santini Arch. Cristina Zili</p>
--	---	--	---

