




Particolare strozzatura con battente massimo  
Scala 1:20

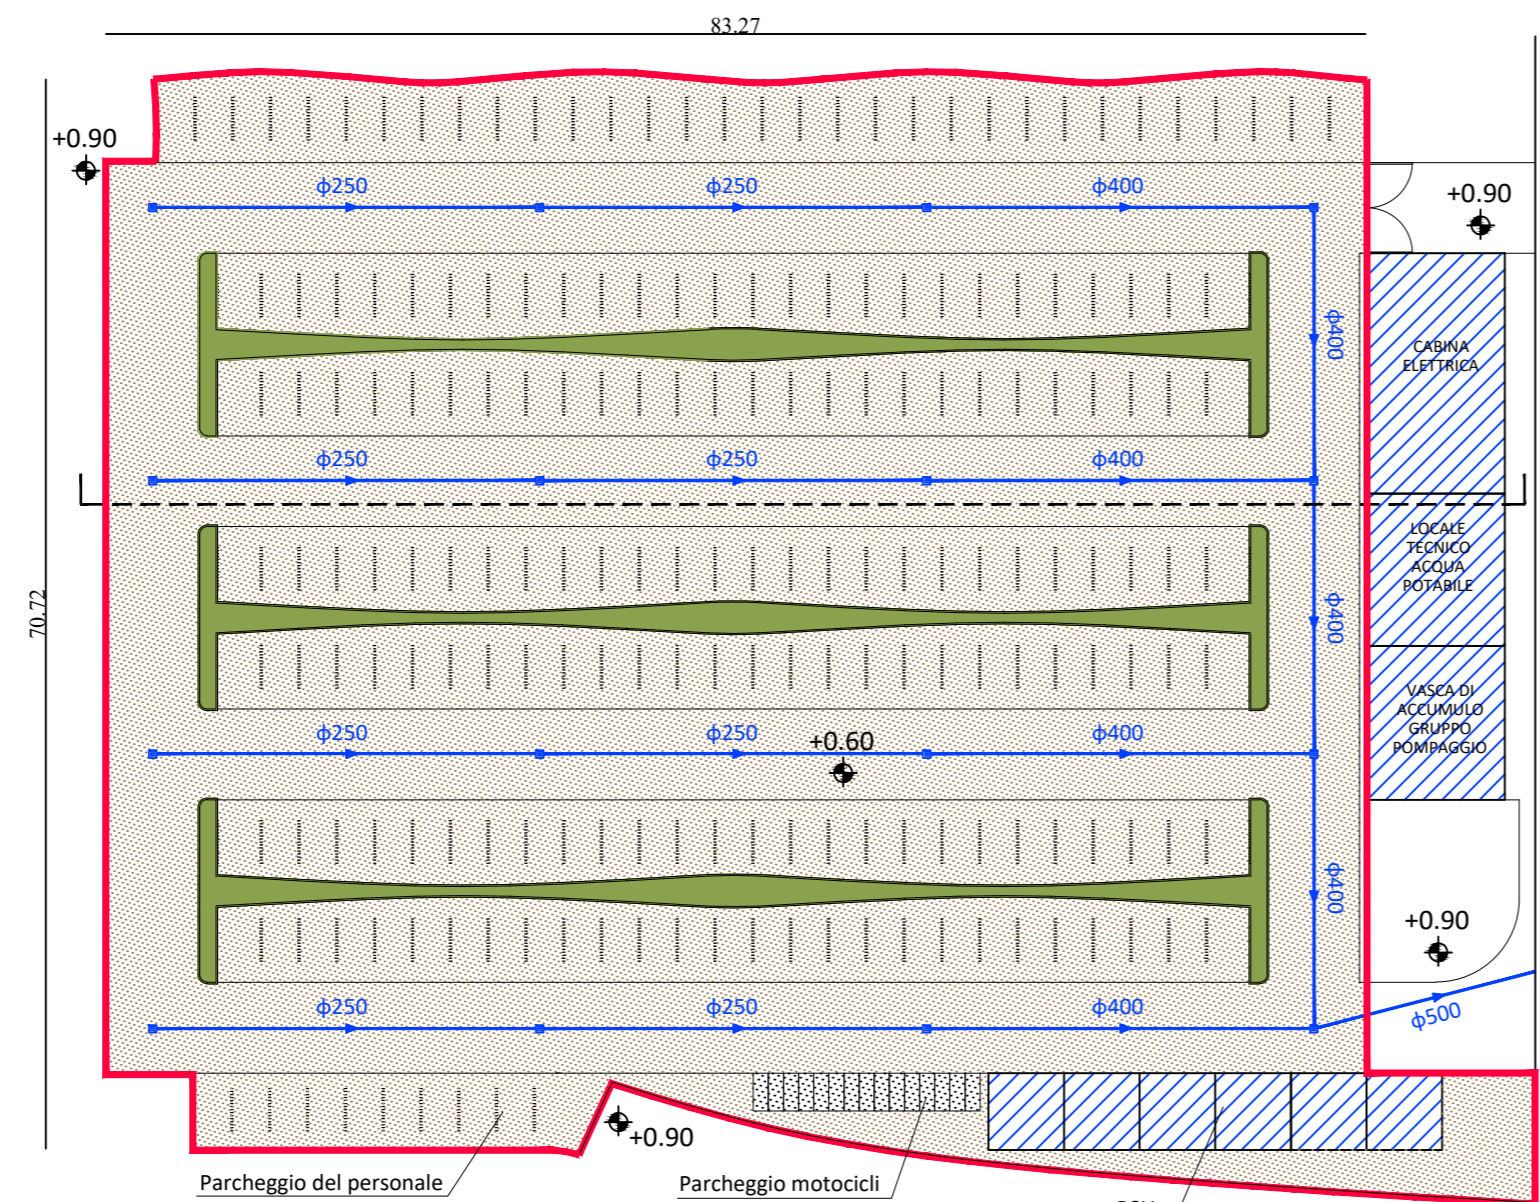

Planimetria vasca di laminazione (mq 5978.00) - Scala 1:200

- Sup Fondiaria mq 57024.54
- Verde mq 24125.57
  - Fabbricati mq 10865.65
  - Asfalto mq 1087.43
  - Pavimentazione 100% permeabile mq 20945.89
  - Linea acque meteoriche
  - Perimetro vasca di laminazione

Sezione vasca di laminazione  
Scala 1:100

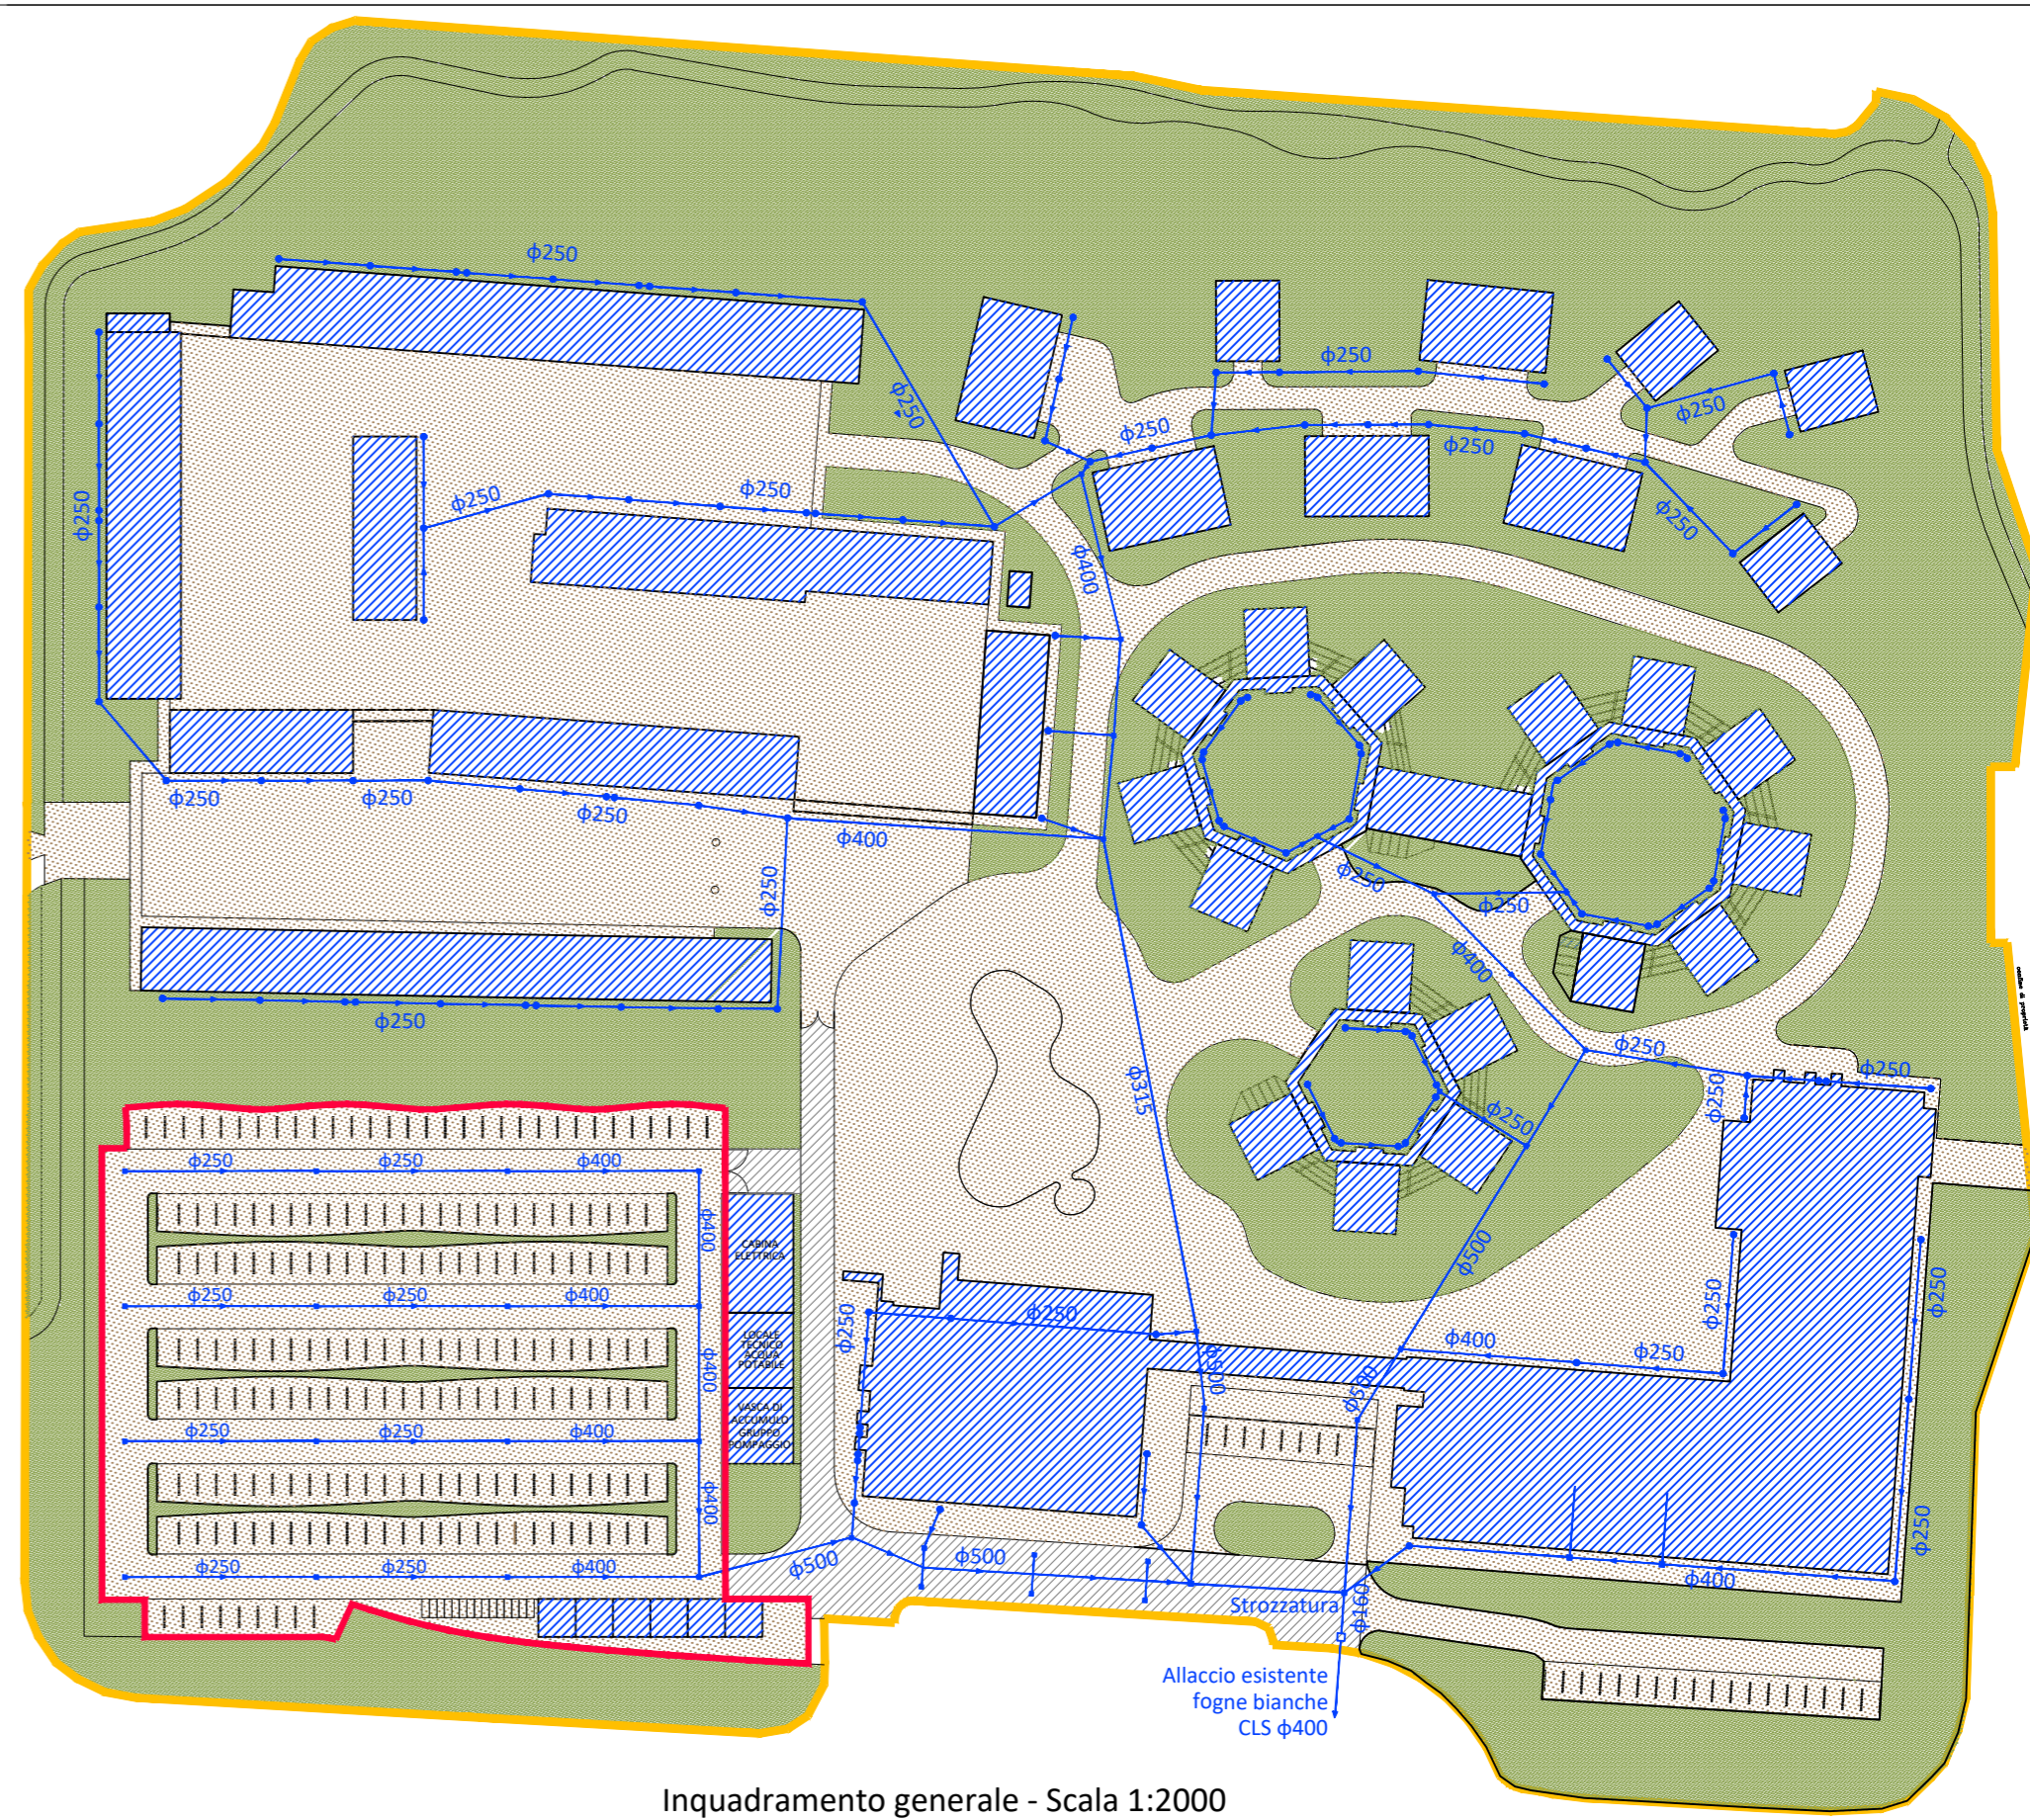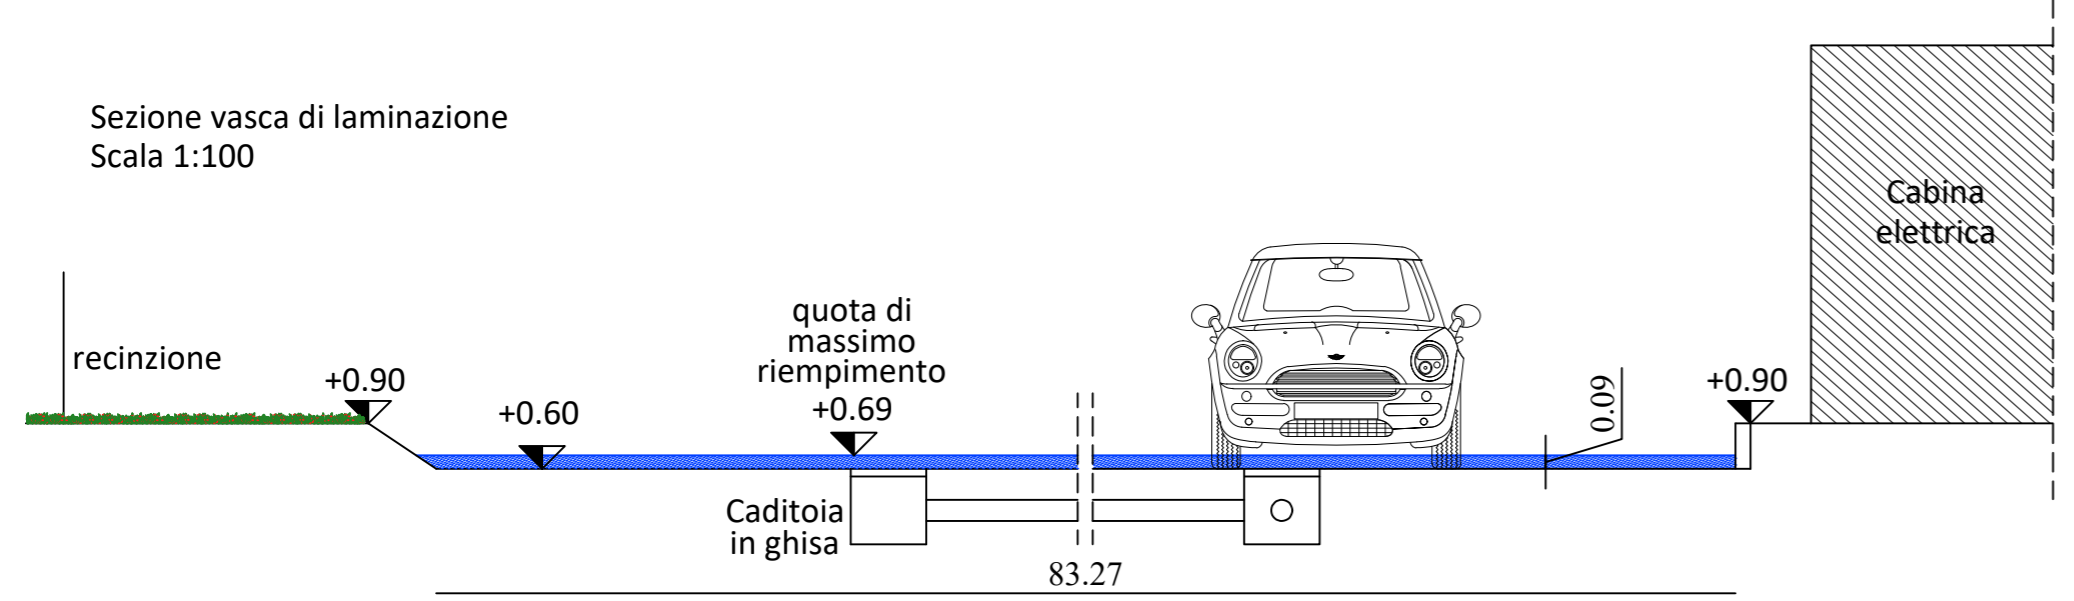

Inquadramento generale - Scala 1:2000

DIREZIONE TECNICA SS. 16 - KM 162 48020 - Savio di Ravenna Tel. 0544-561150		<b>Architetto Alessandra Rusticali</b>
COMMITTENTE <b>PARCO DELLA STANDIANA SRL MIRABILANDIA</b>		DATA 13-11-2020
PROGETTO <b>VERIFICA DI ASSOGGETTABILITÀ A VIA - SCREENING STRUTTURA RICETTIVA "The Village"</b>		SCALA 1:2000 - 1:200 - 1:100 - 1:20
TITOLO <b>SCHEMA VASCA DI LAMINAZIONE</b>		NOME FILE -
N° DISEGNO 102		