




ESTRATTO DI POC - SCALA 1:10.000

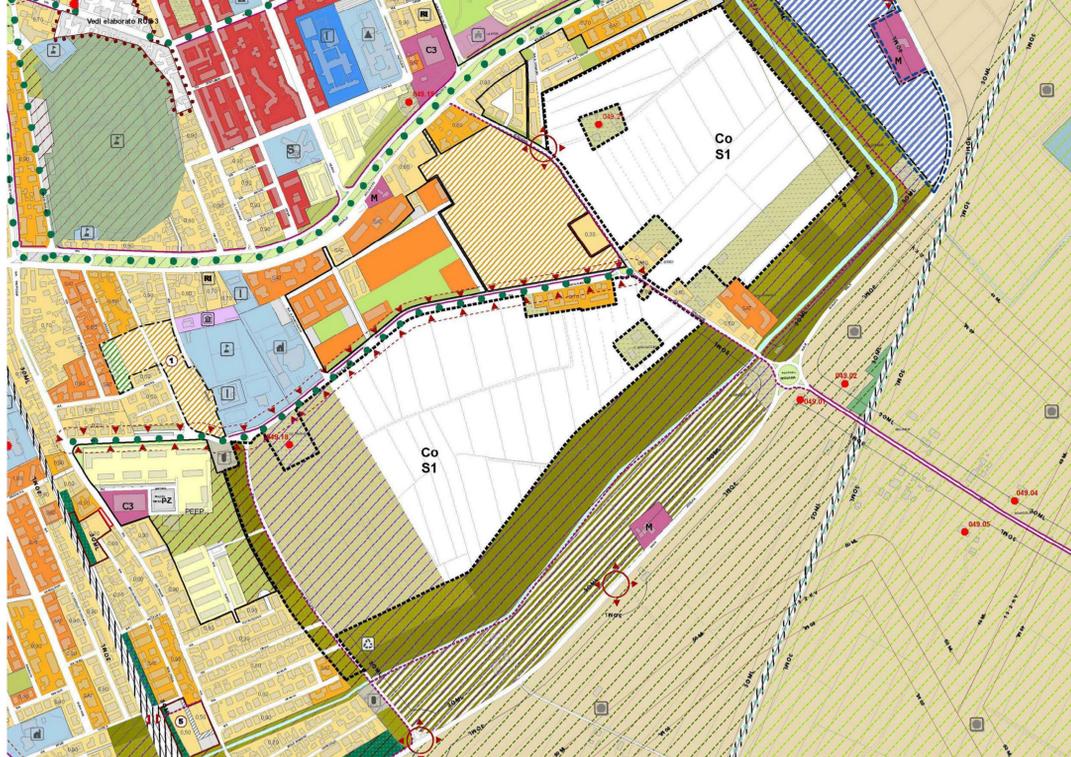

ESTRATTO DI RUE\_TAVOLA 49 - SCALA 1:5000

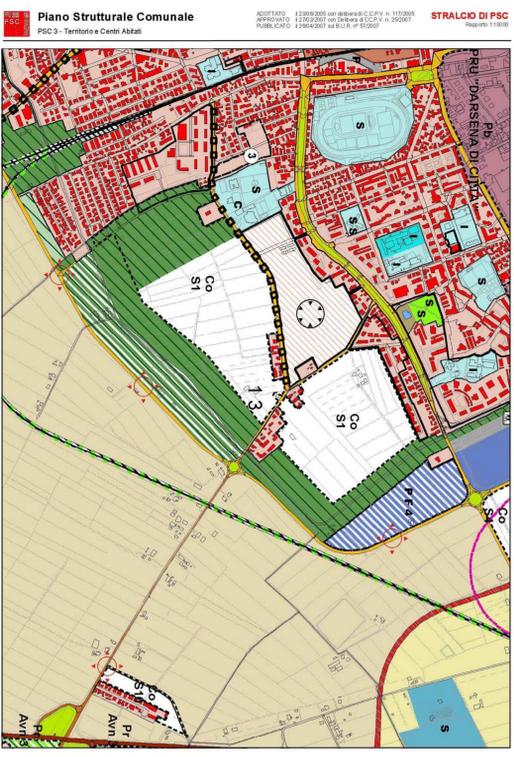


ESTRATTO DI PSC - SCALA 1:10.000

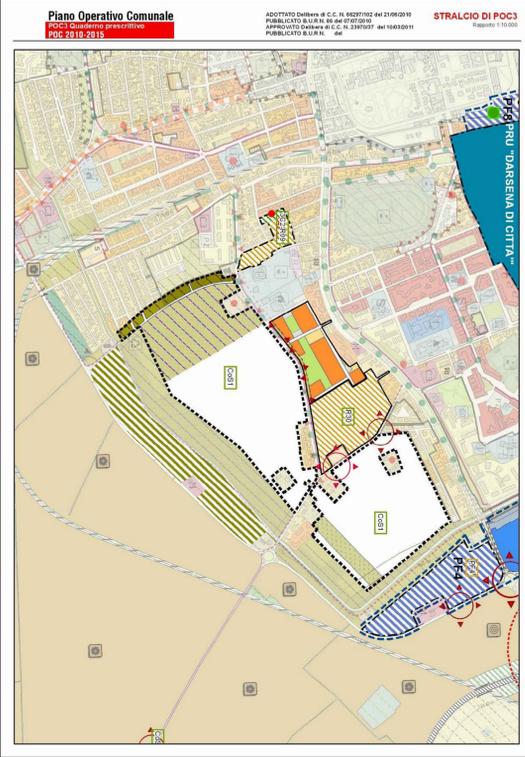

ESTRATTO DI POC MODIFICATO - SCALA 1:10.000



ESTRATTO DI RUE\_TAVOLA 49 MODIFICATO - SCALA 1:5000

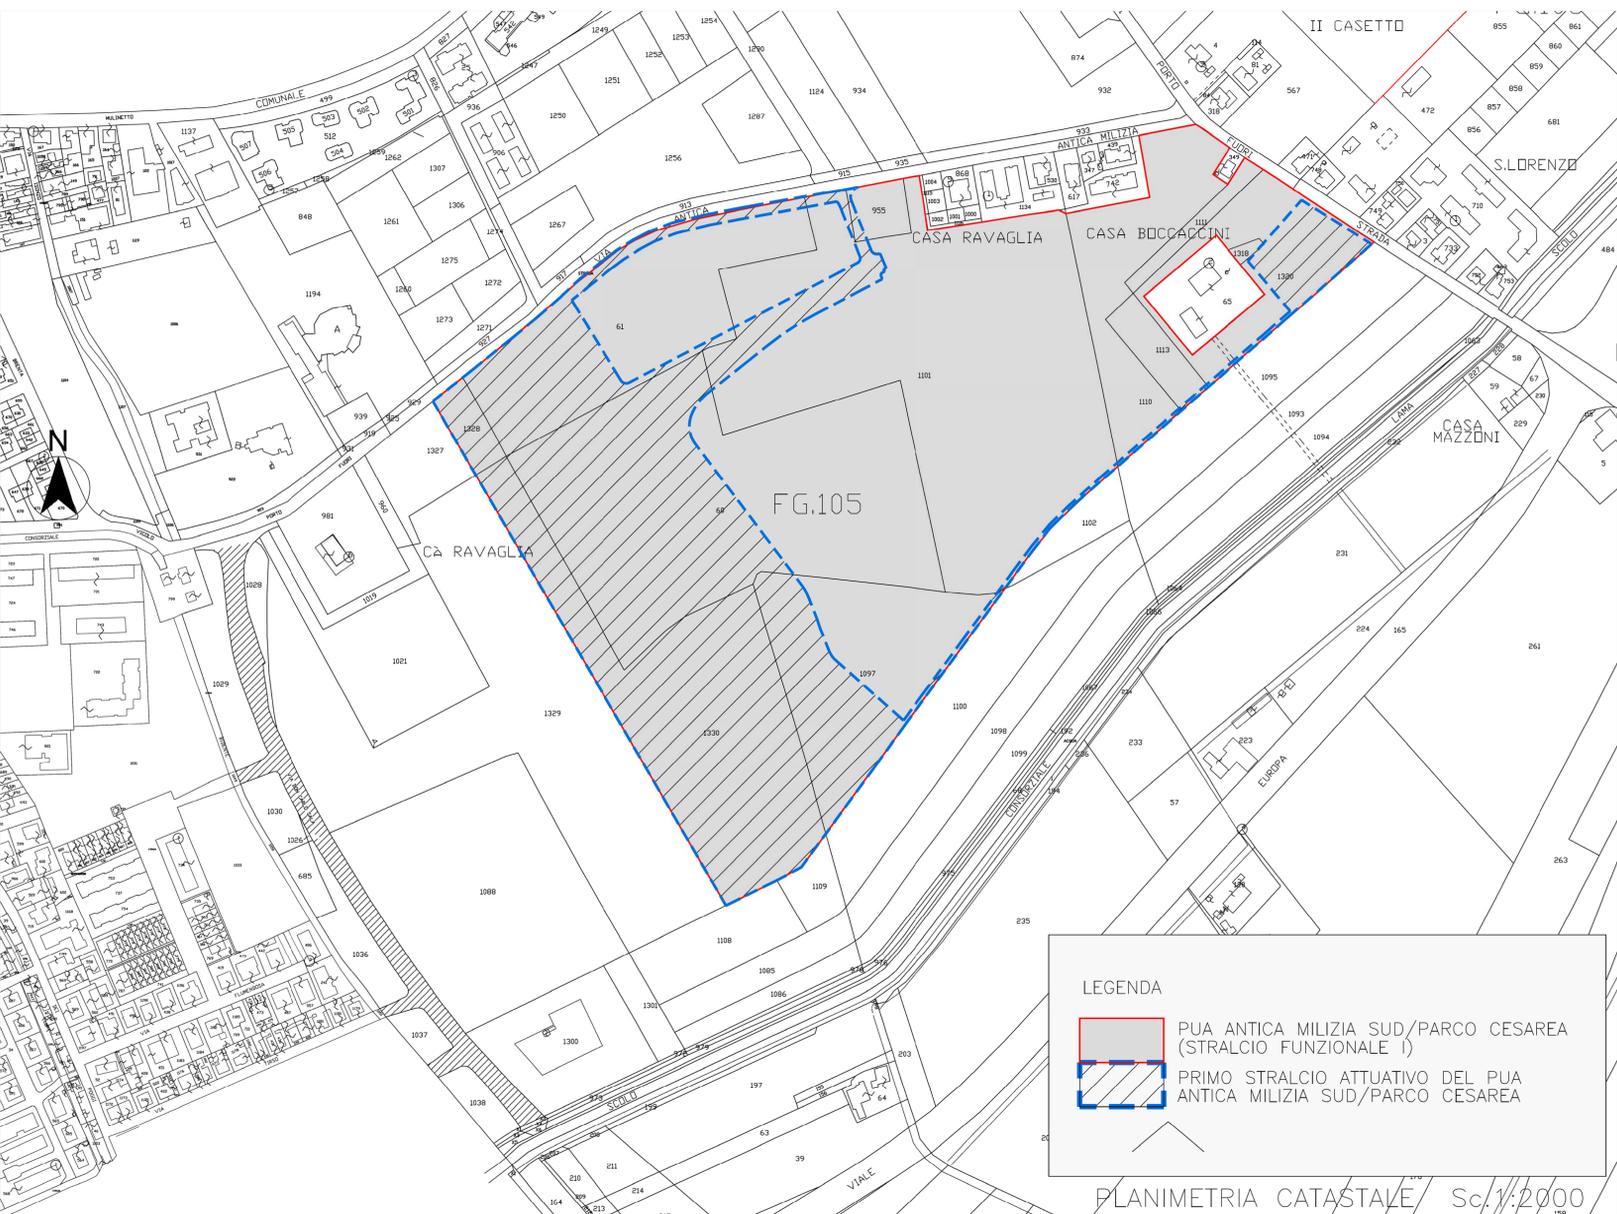

PUA ANTICA MILIZIA SUD/PARCO CESAREA (STRALCIO FUNZIONALE I)			
FOGLIO	MAPPALE	SUP. CATASTALE	SUP. REALE
105	1318	260	
105	1111	2.017	
105	1320	13.253	
105	60	47.250	
105	61	22.970	
105	955	2.000	
105	1113	2.017	
105	1328	1.890	
105	1330	29.983	
105	1097	21.064	
105	1101	58.461	
105	1110	13.434	
TOTALE		214.899	212.512,00

PRIMO STRALCIO ATTUATIVO			
FOGLIO	MAPPALE	SUP. CATASTALE	SUP. REALE
105	1318	(parte)	
105	1320	(parte)	
105	60	(parte)	
105	61	(parte)	
105	955	(parte)	
105	1113	(parte)	
105	1328	1.890	
105	1330	29.983	
105	1097	(parte)	
105	1101	(parte)	
105	1110	(parte)	
TOTALE			88.981,60

**Comune di Ravenna**

PROGETTO PRELIMINARE E ADOZIONE VARIANTE AL RUE E POC PER LA REALIZZAZIONE DEL COMPLETAMENTO DELL'ASSE VIARIO EST/OVEST CON CONNESSIONE A VIALE EUROPA E RELATIVA VIABILITA' E SISTEMA ROTATORIO VIA ANTICA MILIZIA - VIA STRADONE - OPERE CONNESSE AL PUA ANTICA MILIZIA/STRADONE - PARCO CESAREA - AMBITO Co S1 a/b

Soggetto Attuatore: **Ravenna Sviluppo S.r.l.**  
**Gruppo Ritmo Immobiliare S.r.l.**

Arch. Chiara Bencivelli  
Ing. Paolo Gualdi

Via Diaz, 56 - 48121 - Ravenna - Italia  
Tel. (+39) 0547 31.99.6 Fax (+39) 0544 40.70.50  
chiarabencivelli@comune.ra.it

1	Aggiornamento	NOV 2015	E.C.
0	Emissione <td>MAG 2015 <th>E.C.</th> </td>	MAG 2015 <th>E.C.</th>	E.C.
rev.	Descrizione <td>data</td> <td>redatto verificato approvato</td>	data	redatto verificato approvato

TAVOLA: Inquadramento nuova rotatoria e viabilità di connessione nell'ambito degli attuali strumenti urbanistici

scala: VARE  
PP - OPERE DI VALENZA PUBBLICA

Progressivo **PP1**

**LEGENDA**

- PUA ANTICA MILIZIA SUD/PARCO CESAREA (STRALCIO FUNZIONALE I)
- PRIMO STRALCIO ATTUATIVO DEL PUA ANTICA MILIZIA SUD/PARCO CESAREA