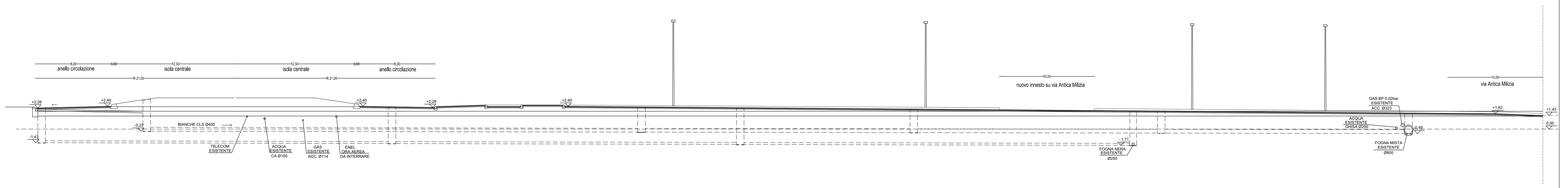

Sez. C-C, scala 1:200

Planimetria, scala 1:250

N.B.: SI DEMANDA ALLA FASE DI PROGETTAZIONE
DEFINITIVA LA DEFINIZIONE DELL'ASSETTO DELL'ANELLO
CENTRALE DELLA ROTONDA PER QUANTO CONCERNE
LA SISTEMAZIONE DEL VERDE E CONTESTUALMENTE
LA SCELTA DELLA TIPOLOGIA DI ILLUMINAZIONE

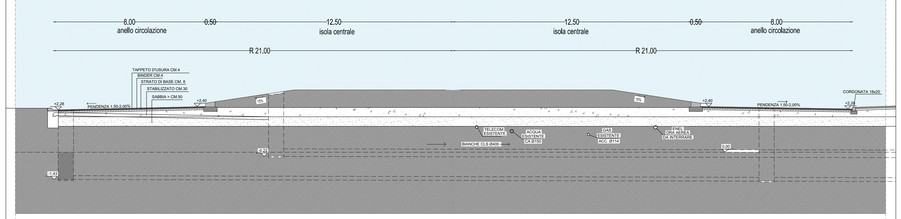

Sez. C-C (particolare), scala 1:100

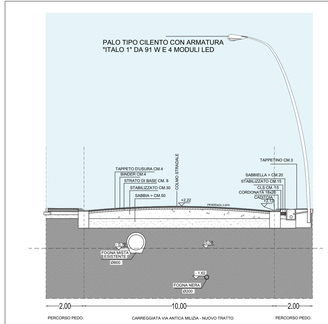

Sez. F-F, scala 1:100

Comune di Ravenna

PROGETTO PRELIMINARE E ADOZIONE VARIANTE AL RUE E POC PER
LA REALIZZAZIONE DEL COMPLETAMENTO DELL'ASSE VIARIO
EST/OVEST CON CONNESSIONE A VIALE EUROPA E RELATIVA
VIABILITA' E SISTEMA ROTATORIO VIA ANTICA MILIZIA - VIA
STRADONE - OPERE CONNESSE AL PUA ANTICA MILIZIA/STRADONE -
PARCO CESAREA - AMBITO Co S1 a/b

Soggetto Attuatore: **Ravenna Sviluppo S.r.l.**
Gruppo Ritmo Immobiliare S.r.l.

Arch. Chiara Bencivelli
Via Diaz, 56 - 48121 - Ravenna - Italia
Tel. (+39) 347 07.31.99.4 Fax (+39) 0544 40.70.50
chiara.bencivelli@ingpec.eu.it

Ing. Paolo Gualdi

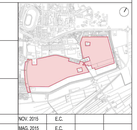

1	Aggiornamento	NOV. 2015	E.C.		
0	Emissione	MAG. 2015	E.C.		
rev.	Descrizione	data	redatto	verificato	approvato

TAVOLA: Planimetria del progetto - Rotonda via Antica Milizia - Stradone

scala: 1/ARE

Progressivo PP3

PP - OPERE DI VALENZA PUBBLICA