

**“LAVORI DI DEMOLIZIONE E RICOSTRUZIONE DEL PONTE SUL FIUME LAMONE
PROGETTO ESECUTIVO**

COMUNE di RAVENNA

SERVIZIO STRADE


progettista: Prof. Ing. Luigino Dezi




INQUADRAMENTO TERRITORIALE Viabilità esistente



PLANIMETRIA STRADALE di progetto

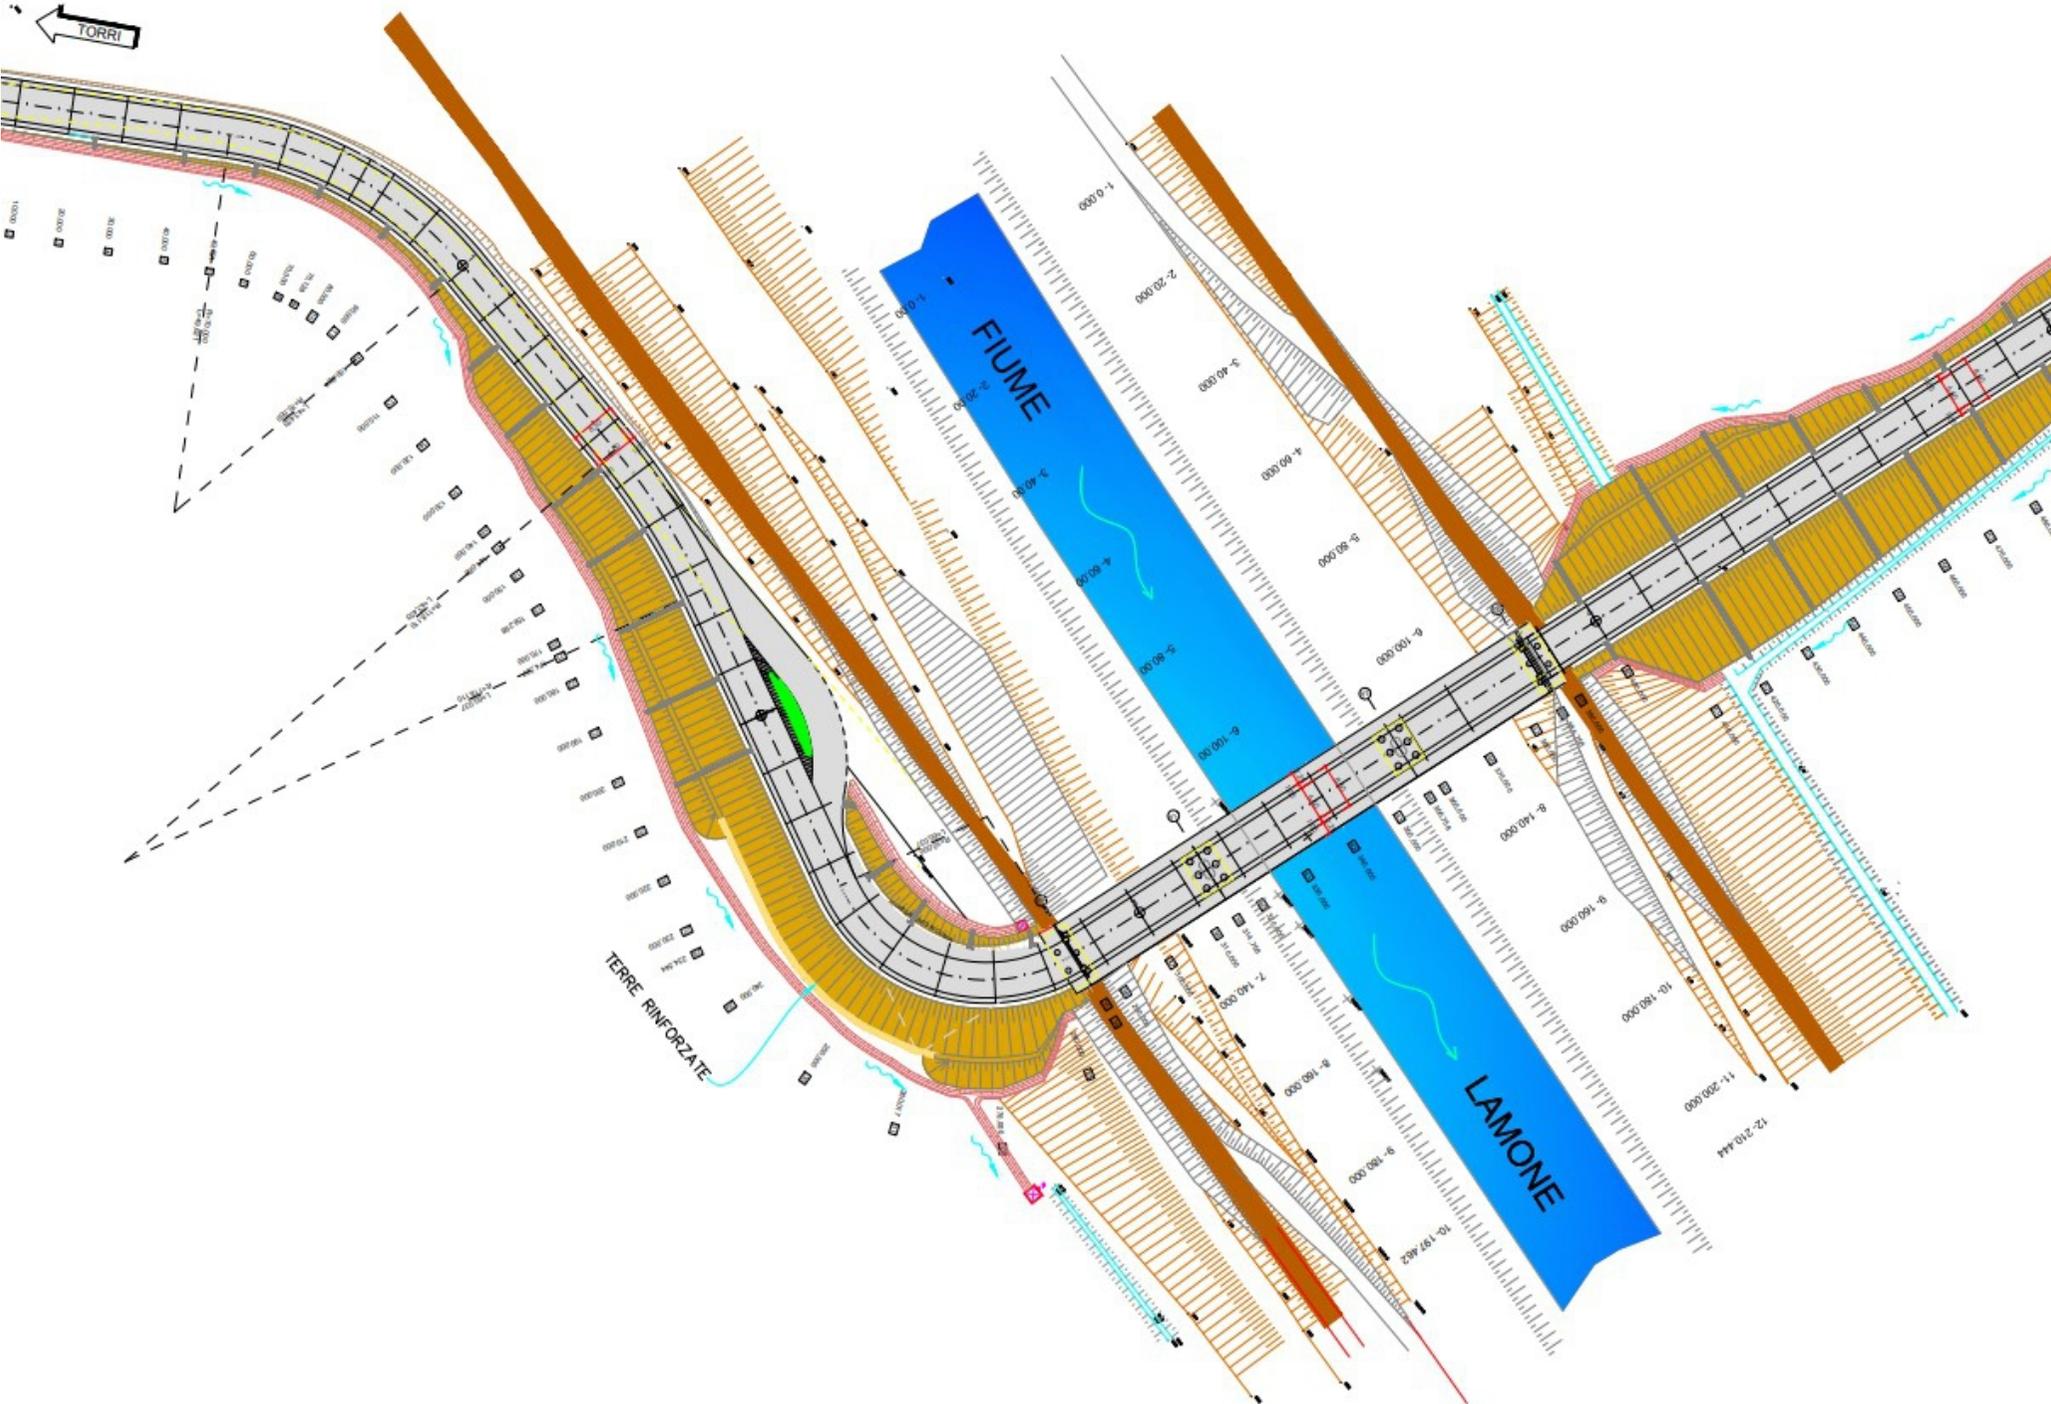


PLANIMETRIA COMPARATIVA

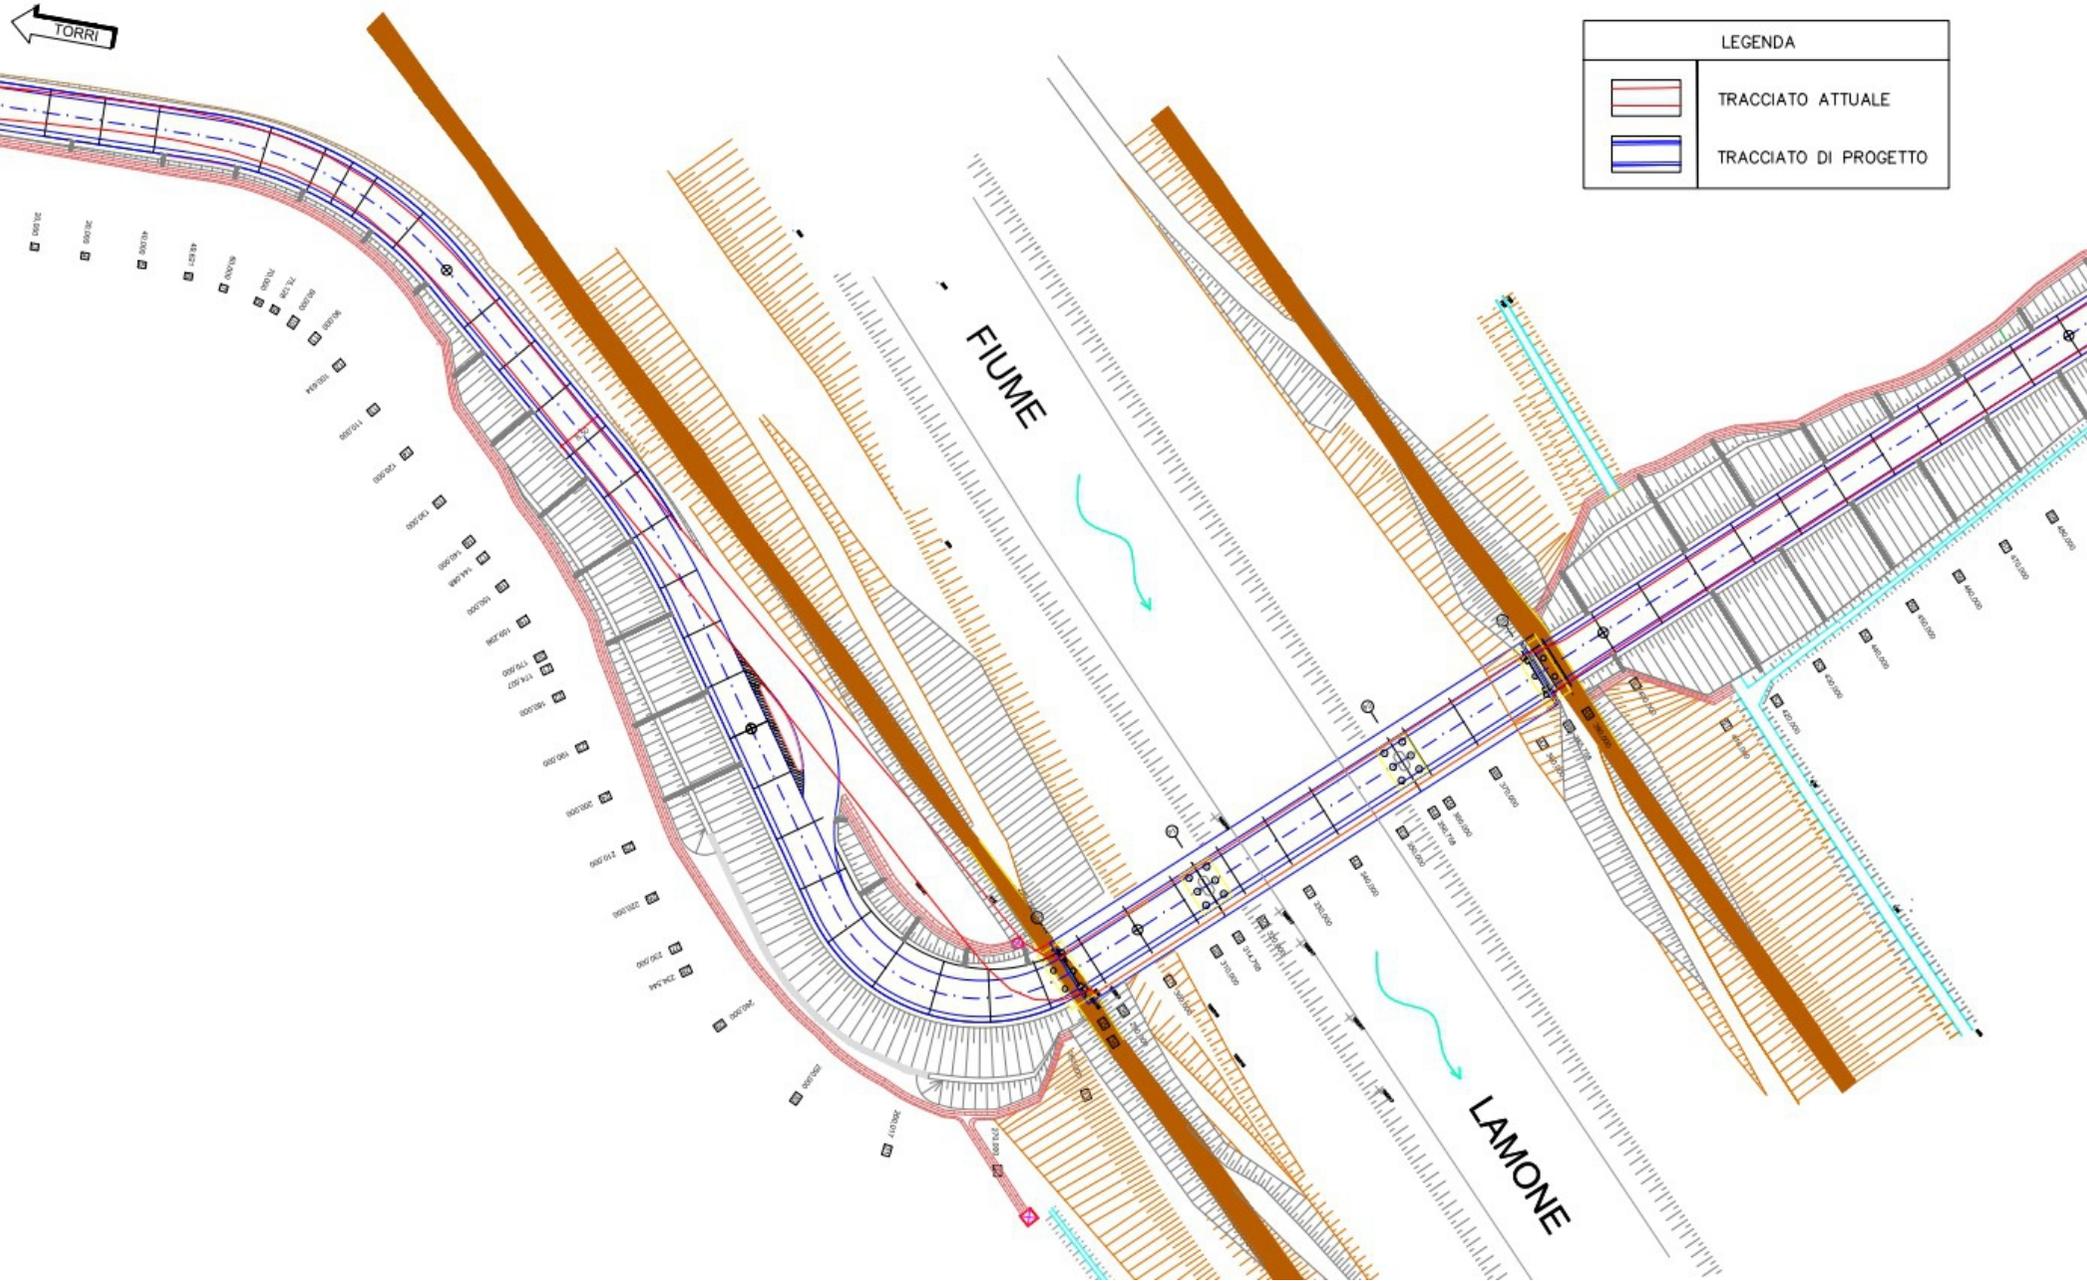


PROGETTO Sezione di confronto

PROSPETTO DEL PONTE ESISTENTE
SCALA 1:200

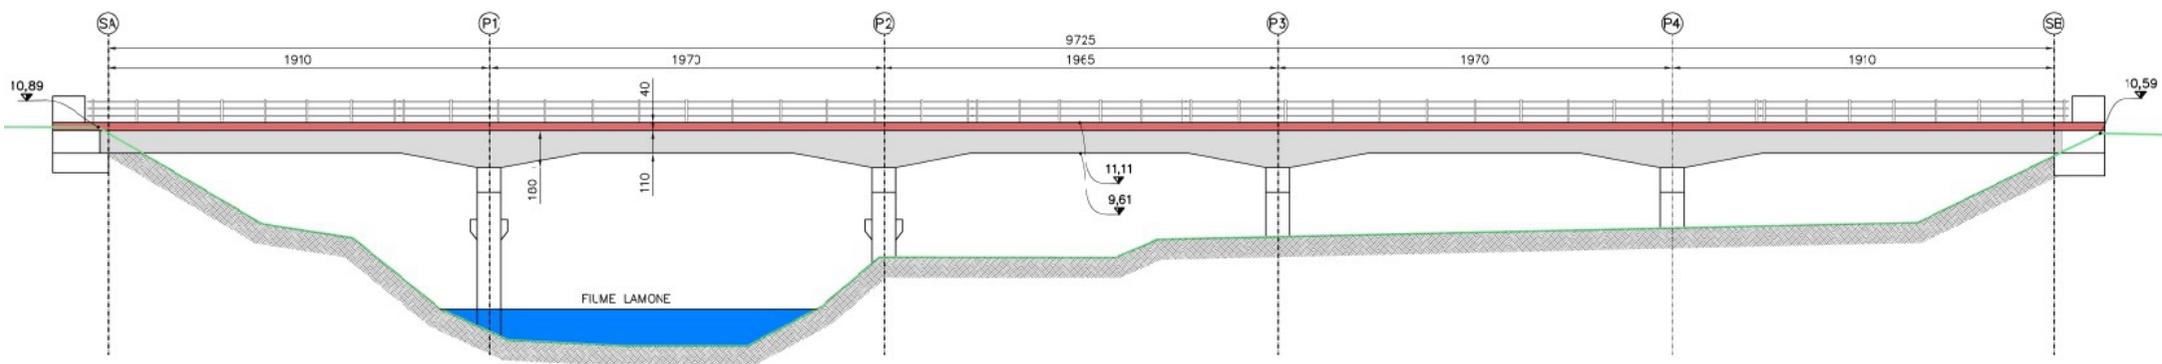


PROSPETTO DEL NUOVO PONTE
SCALA 1:200

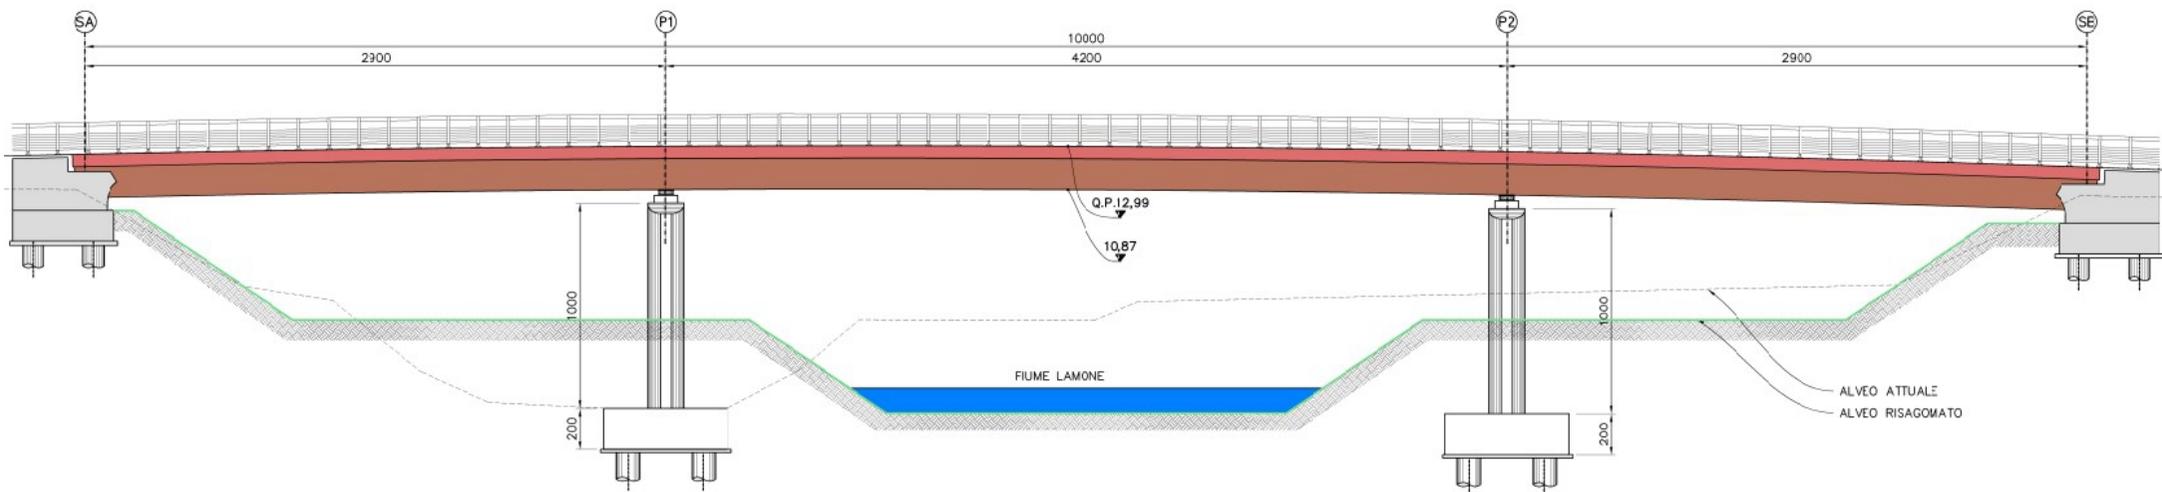


PROGETTO_Sezione trasversali di confronto

SEZIONE TRASVERSALE IMPALCATO DEL PONTE ESISTENTE
SCALA 1:50

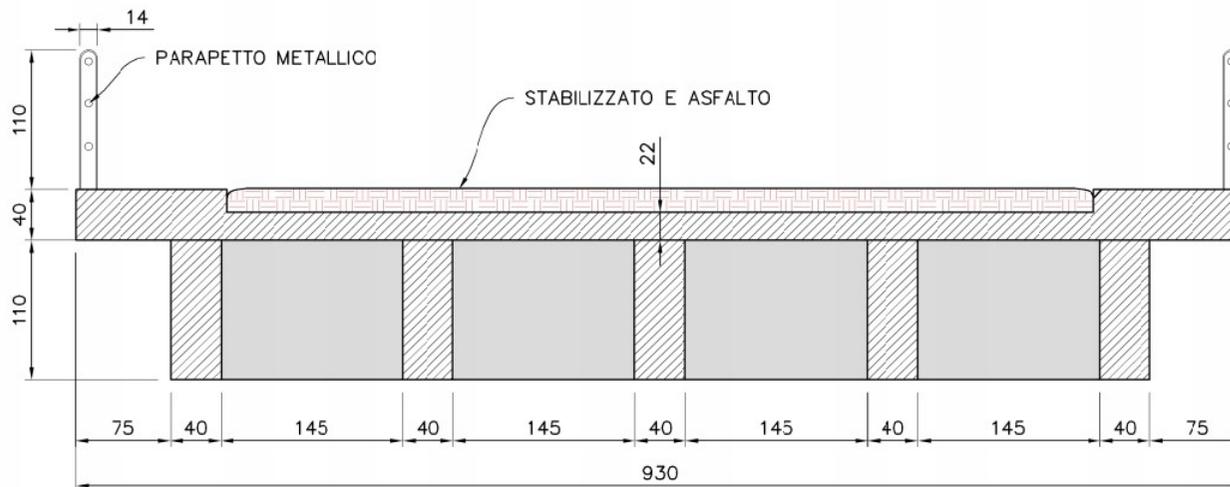


SEZIONE TRASVERSALE DEL NUOVO PONTE
SCALA 1:50

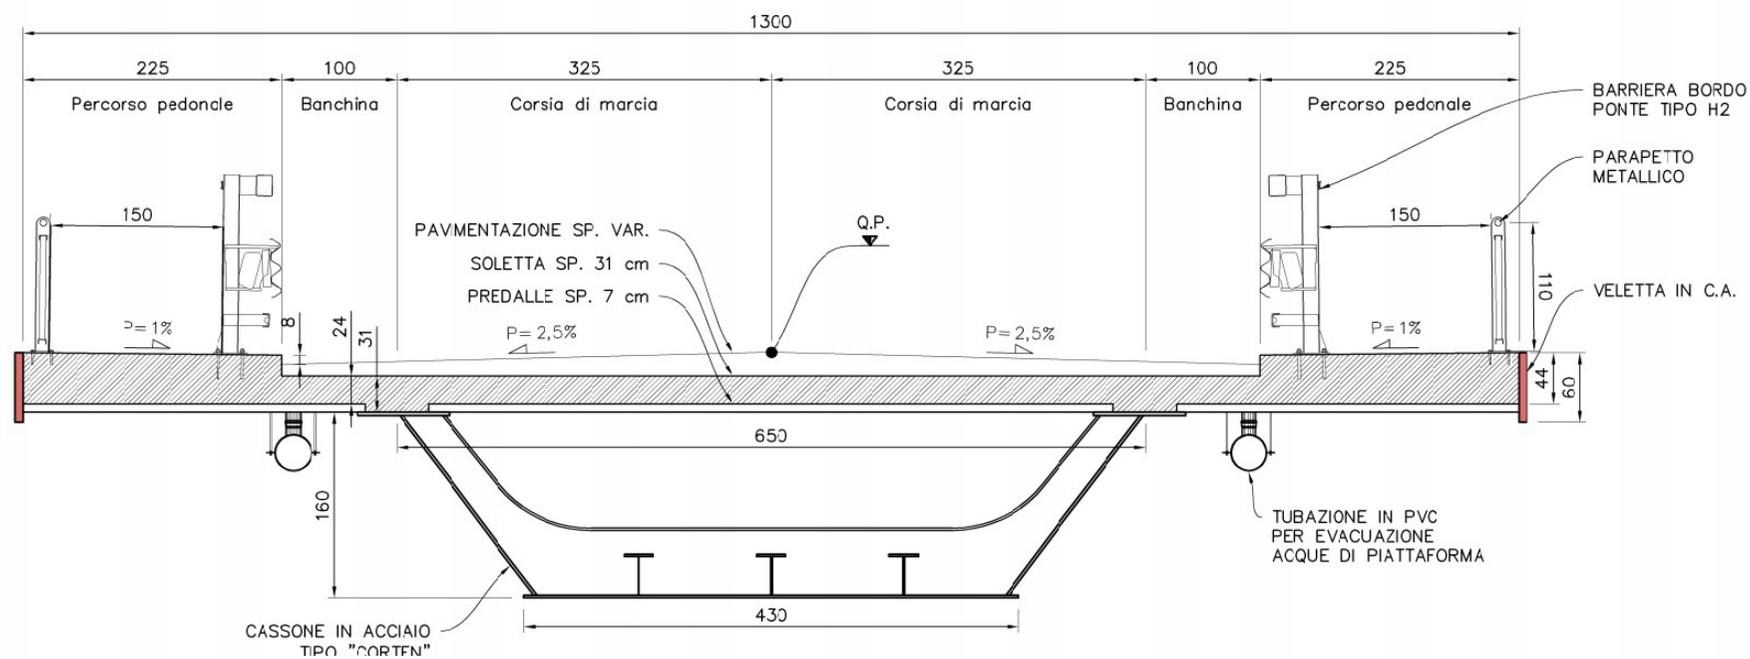


PROGETTO_Planimetria d'insieme

SEZIONE LONGITUDINALE IN ASSE IMPALCATO SCALA 1:200

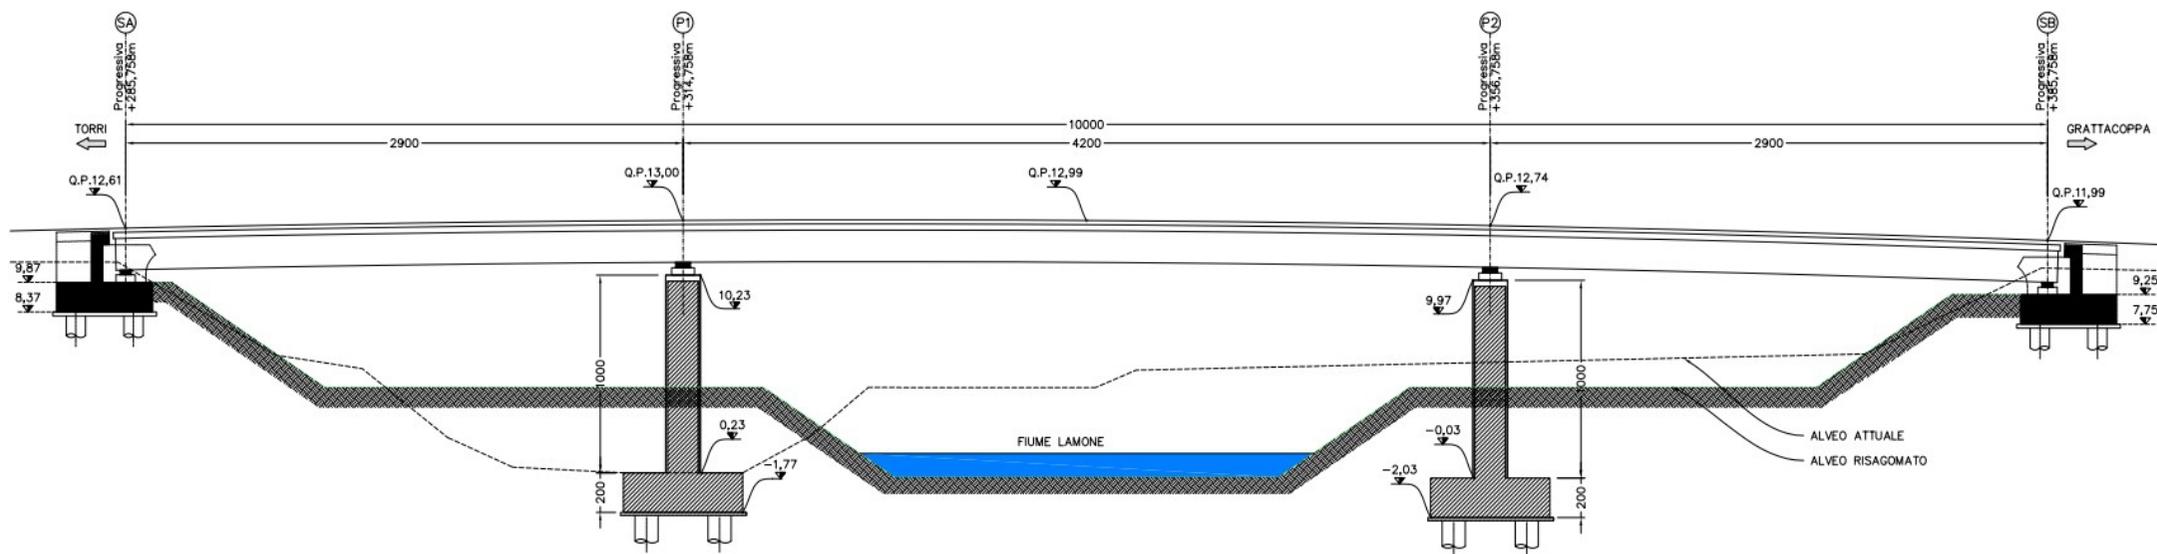


PROSPETTO SCALA 1:200

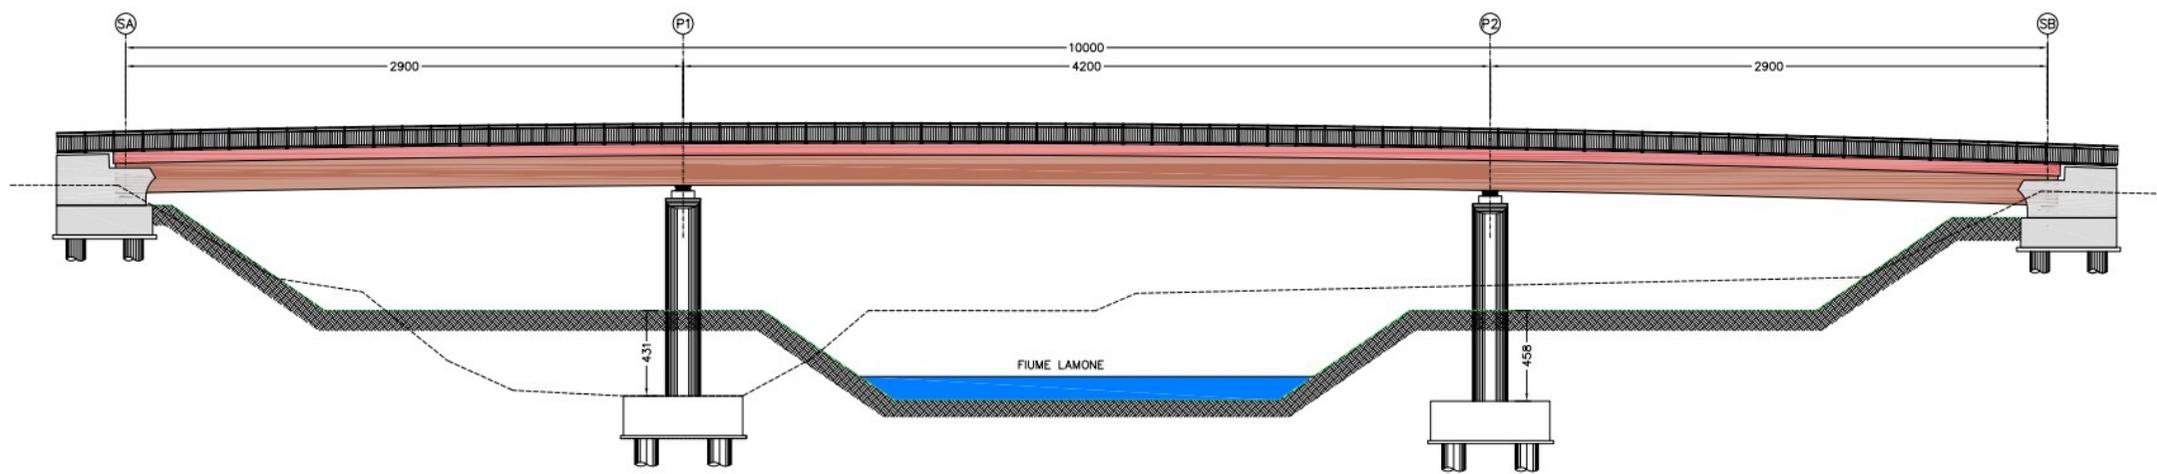


PROGETTO_Particolari Spalle

PROSPETTO FRONTALE DELLA PILA
SCALA 1:50

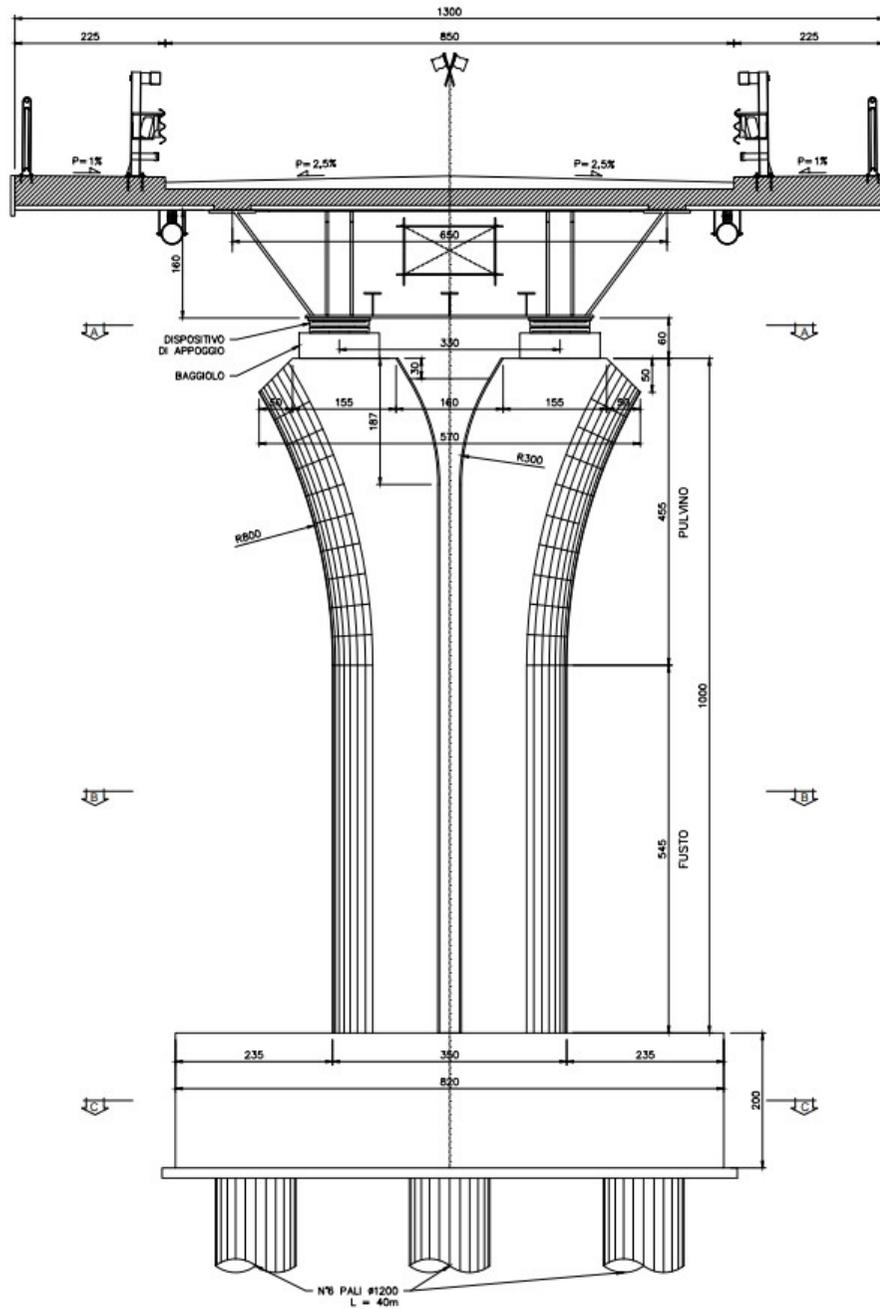


PROSPETTO LATERALE DELLA PILA
SCALA 1:50


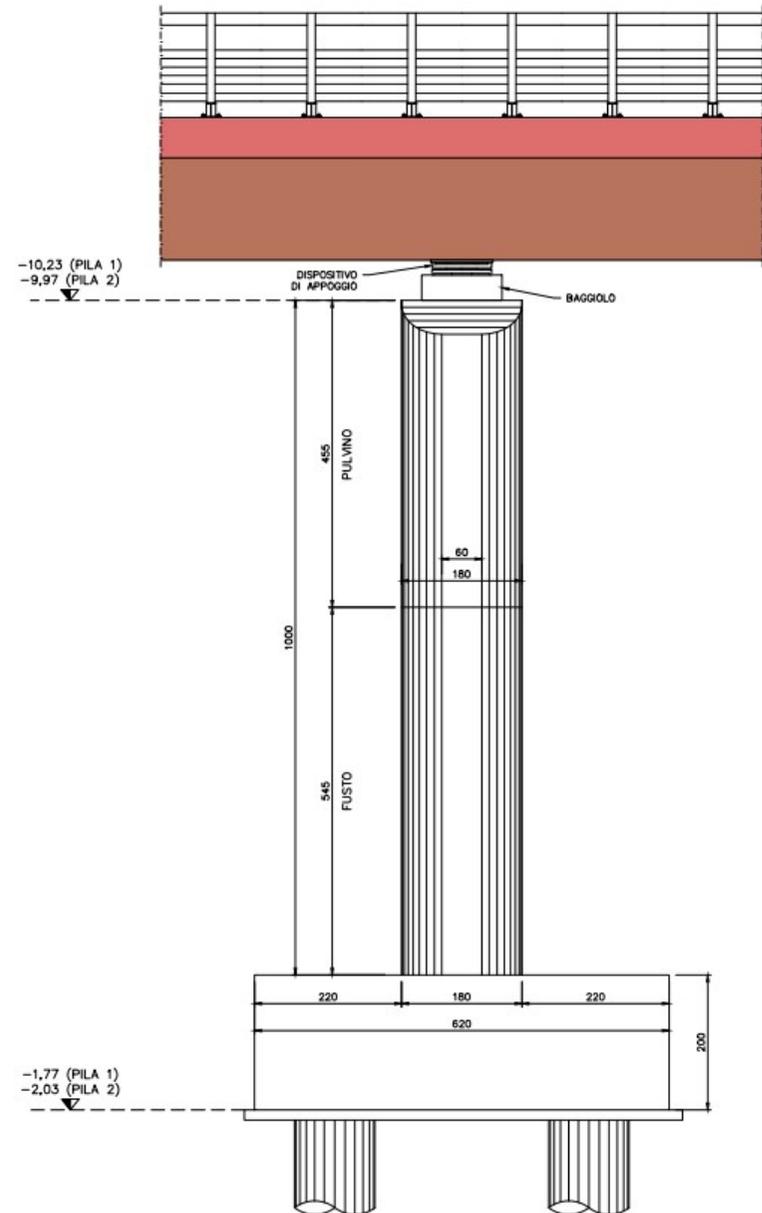


PROGETTO_Sezioni stradali

SEZIONE TIPO IN AMPLIAMENTO
SCALA 1:50

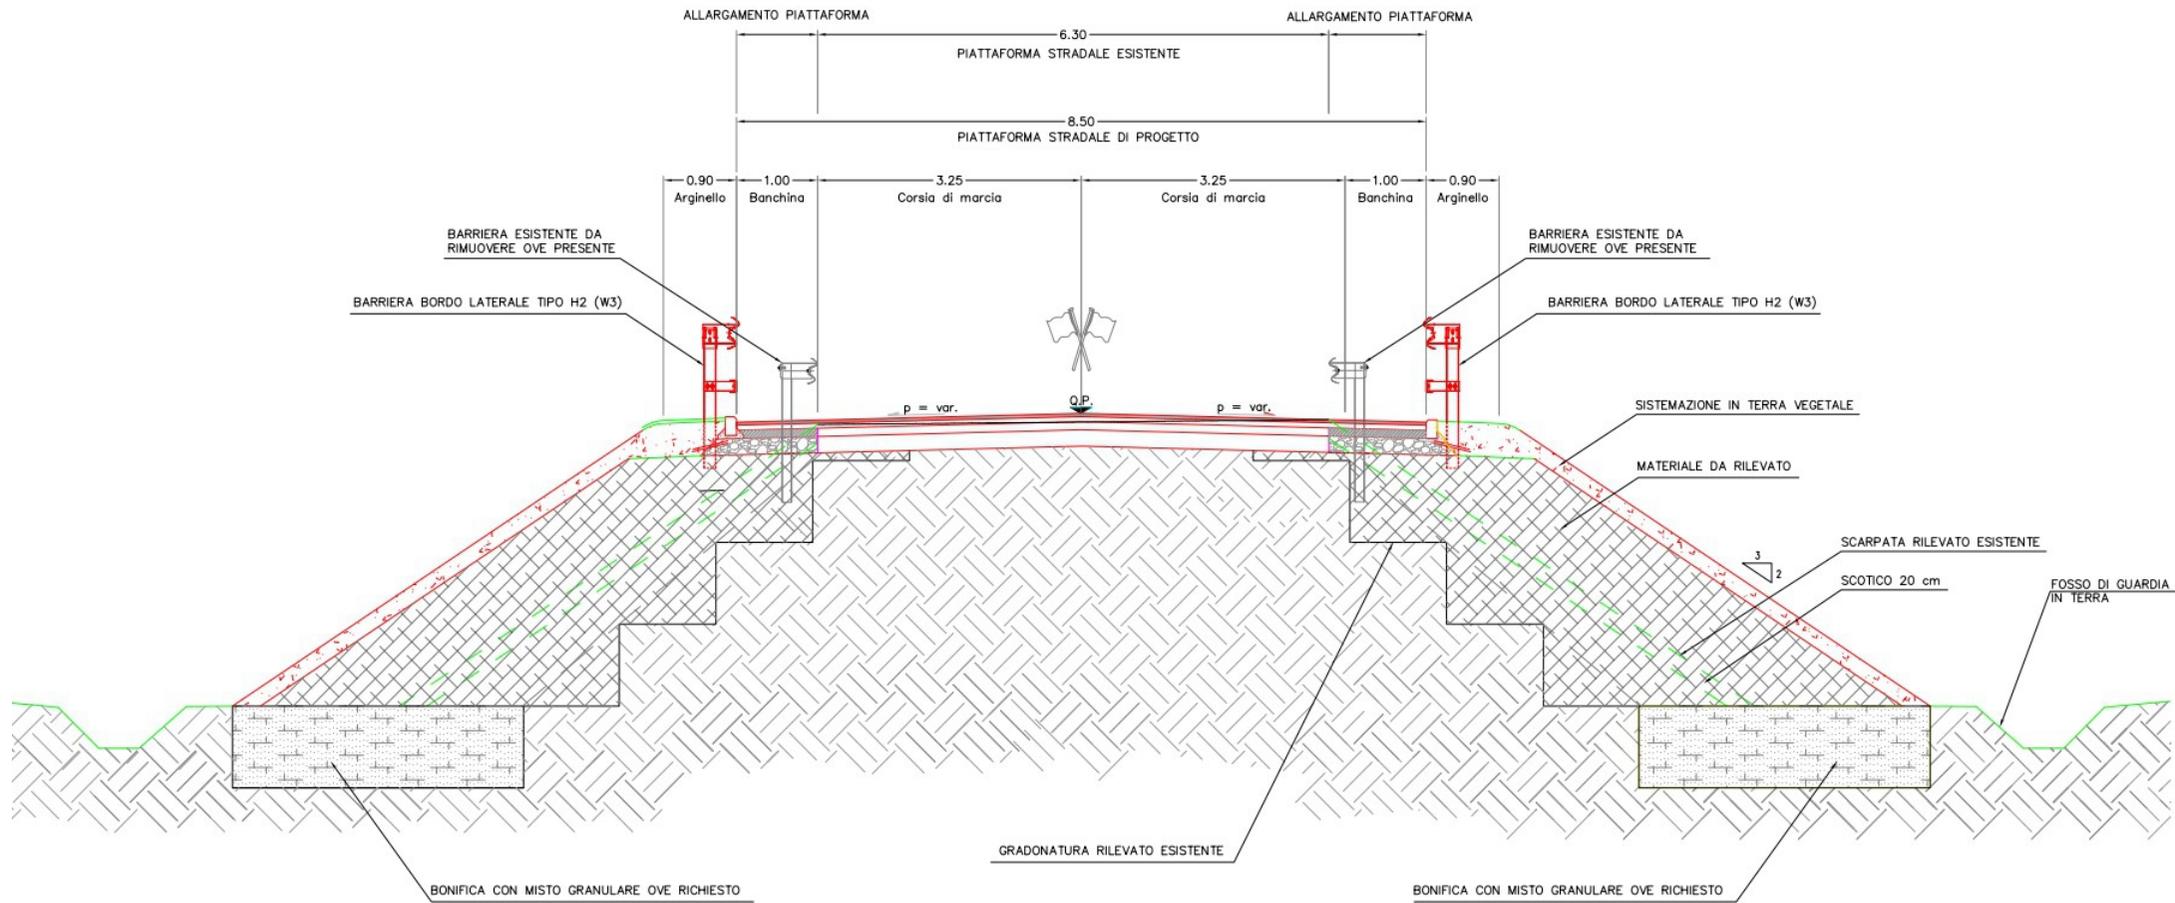


PROGETTO_Illuminazione Pubblica

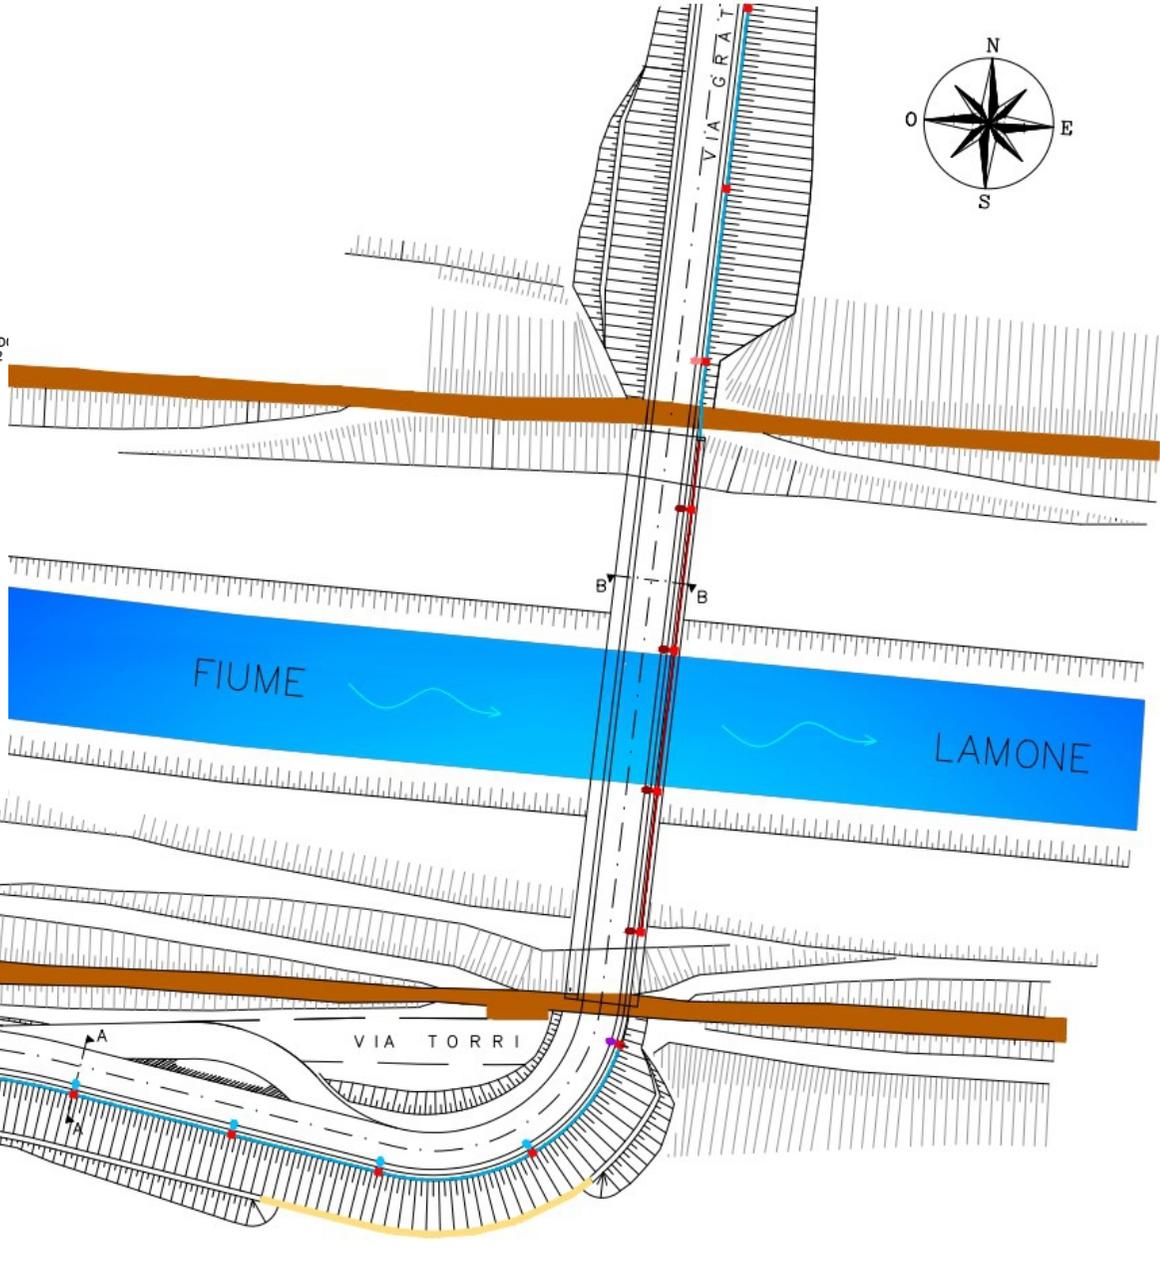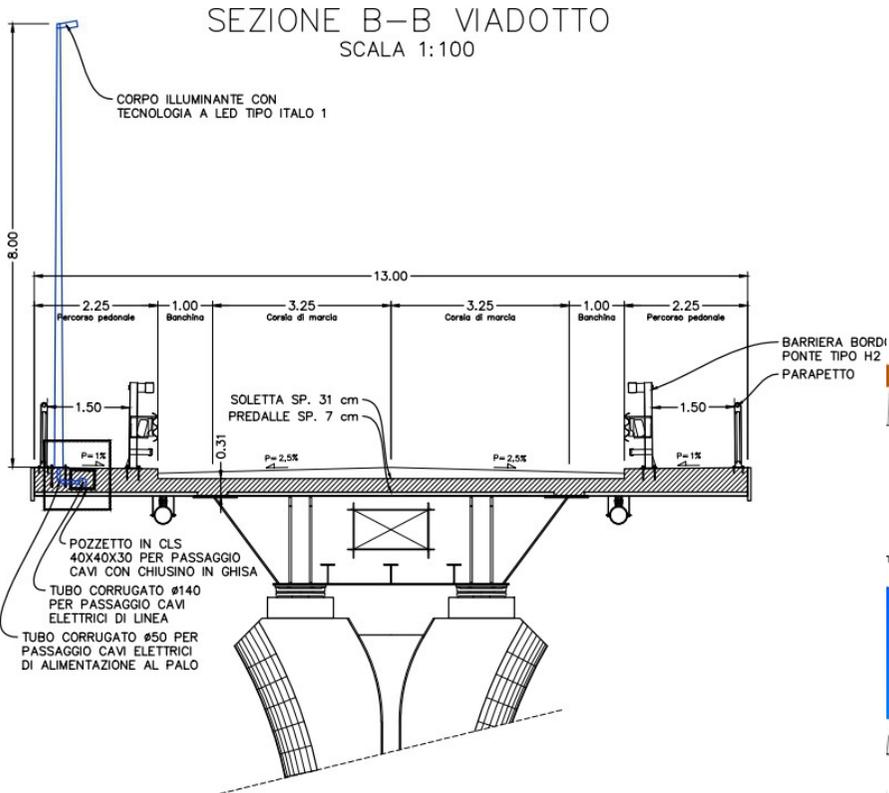

FASI COSTRUTTIVE

FASI COSTRUTTIVE

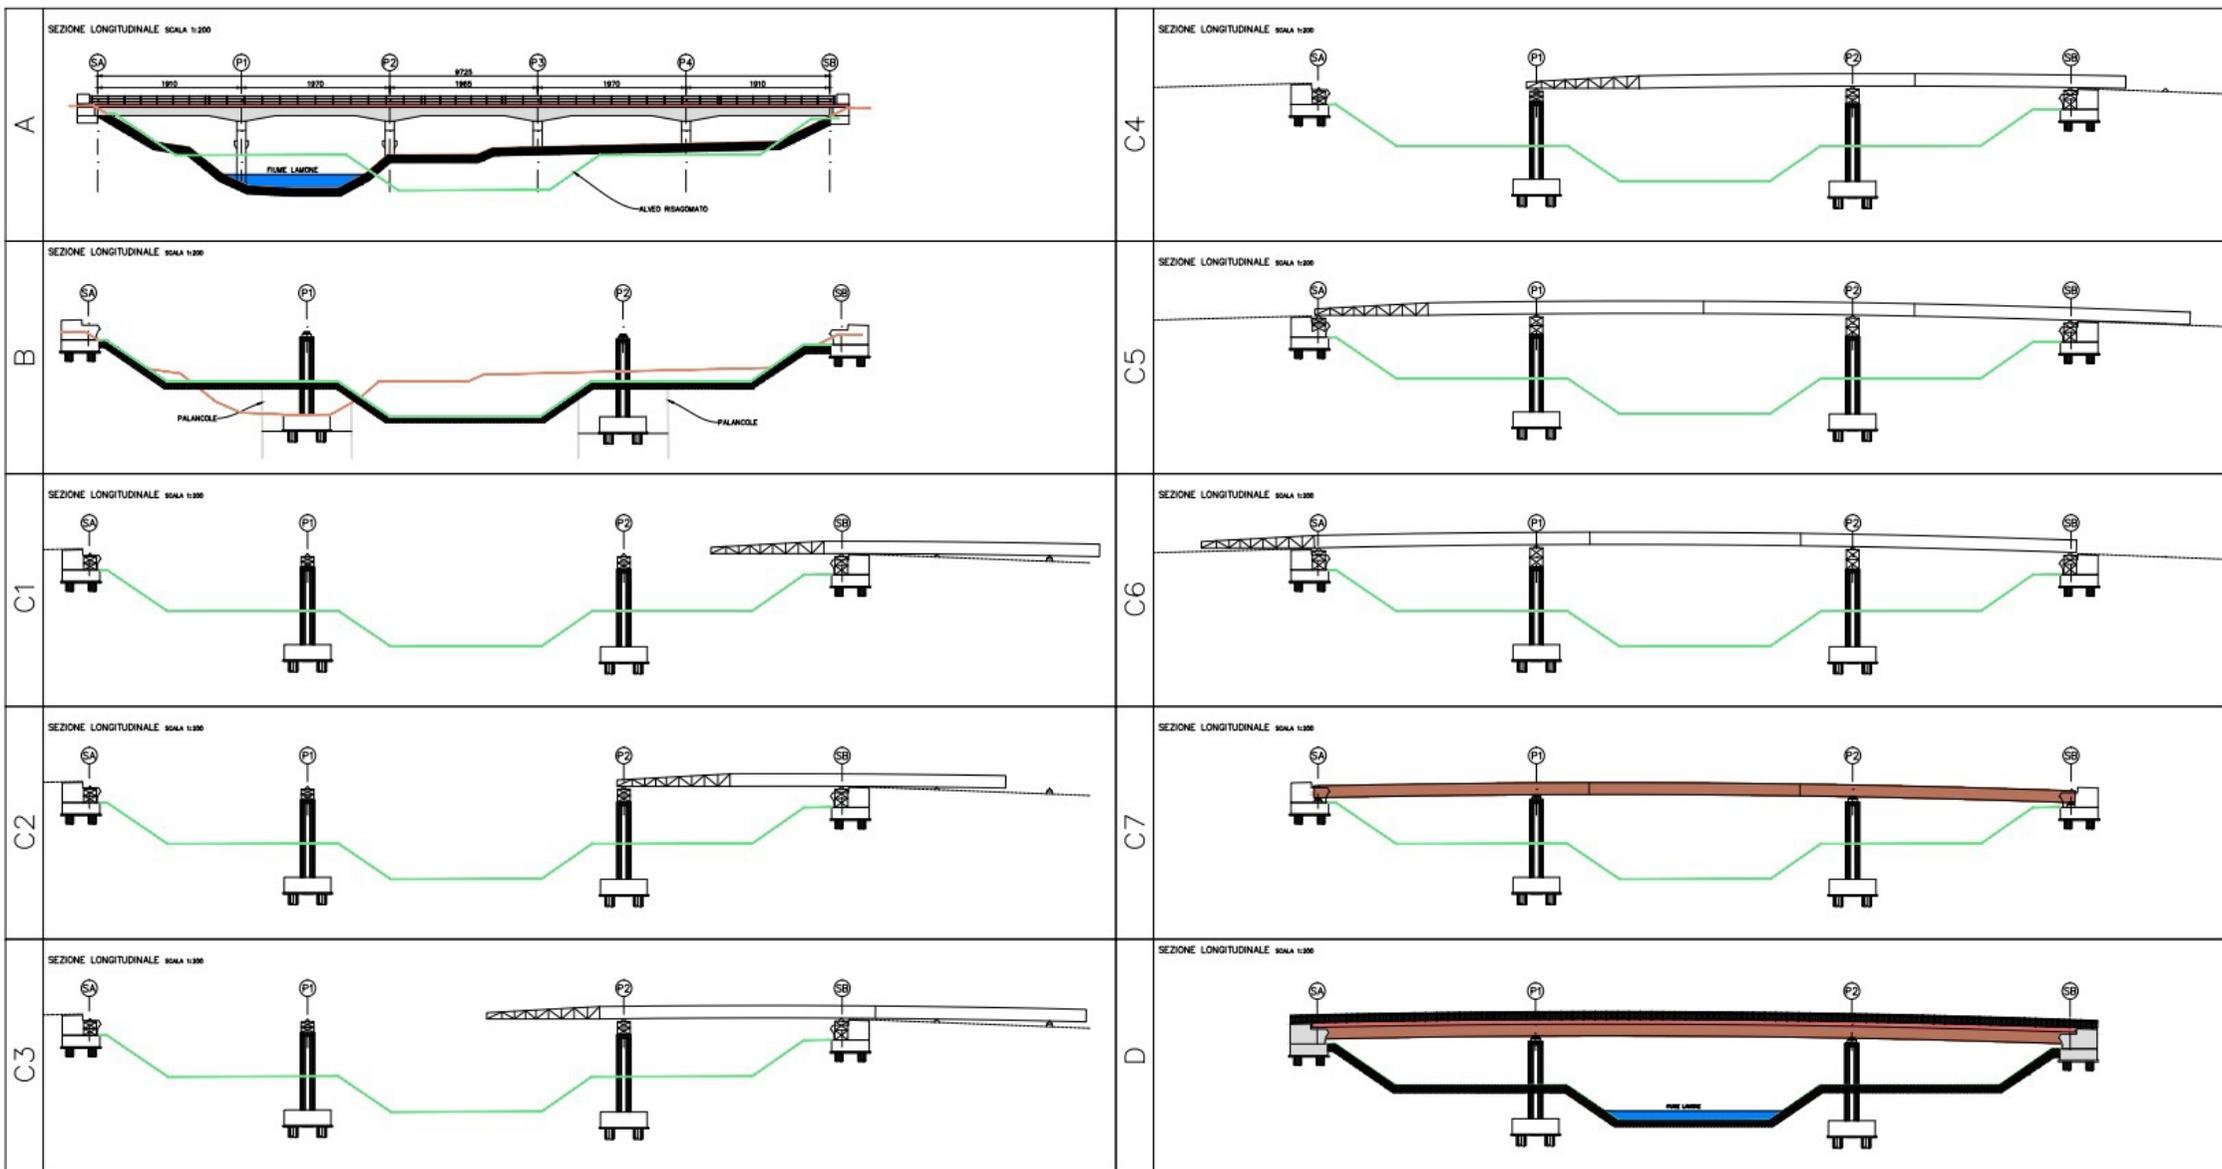

FOTOMONTAGGIO Comparazione



Vista 2



QUADRO TECNICO ECONOMICO

a)	IMPORTO PER L'ESECUZIONE DEI LAVORI	2 313 782,27
	di cui:	
	A MISURA	1 228 205,27
	A CORPO	1 085 577,00
	IN ECONOMIA	0,00
b)	IMPORTO PER L'ATTUAZIONE DEI PIANI DI SICUREZZA	54 799,15
	di cui:	
	A MISURA	
	A CORPO	54 799,15
	TOTALE IMPORTO a base d'asta	2 368 581,42
c)	SOMME A DISPOSIZIONE DELLA STAZIONE APPALTANTE PER:	
c1	Lavori in economia previsti in progetto ed esclusi dall'appalto	0,00 (IVA compresa)
c2	Rilievi accertamenti ed indagini - Bonifica Sistemica	40 000,00 (IVA compresa)
c3	Allacciamenti a pubblici servizi e spostamento sottoservizi	0,00 (IVA compresa)
c4	Imprevisti	27 188,81 (IVA compresa)
c5	Acquisizione aree o immobili e pertinenti indennizzi	0,00
	Spese assicurative, tecniche e di carattere strumentale in relazione all'intervento	35 000,00
c6	Fondo per le funzioni tecniche e l'innovazione nella misura massima di cui all'art. 113 c. 2 del DLgs 50/2016	47 371,63
c7		
c8	Spese per attività di consulenza o di supporto	0,00
c9	Eventuali spese per commissioni giudicatrici	0,00
c10	Spese per pubblicità e, ove previsto, per opere artistiche	0,00
c11	Spese per accertamenti di laboratorio e verifiche tecniche previste dal capitolato speciale d'appalto, collaudo tecnico amministrativo, collaudo statico ed altri eventuali collaudi specialistici	45 000,00 (IVA compresa)
c12	IVA sui lavori ed Oneri per la Sicurezza al 10%	236 858,14
	TOTALE	431 418,58
	TOTALE GENERALE	2 800 000,00

DEVIAZIONE TRAFFICO

