

Elaborato prescrittivo

## RUE 2

# Regolamento Urbanistico Edilizio

RUE 2 - Regimi normativi della città esistente e del territorio extraurbano

ADOTTATO  
APPROVATO  
PUBBLICATO

il 03/07/08 con Delibera di CC. n.64552/102  
il 28/07/09 con Delibera di CC. n.77035/133  
il 26/08/09 sul B.U.R. n° 152/2009

MODIFICATA CON:  
Delibera di CC n. 54946/88 del 14/04/2016 Approvazione Variante Adeguamento e semplificazione RUE  
Delibera di CC n. 36 del 12/05/2020 Variante di Adeguamento 2019 al RUE

tavola 022

## GLORIE

Rapporto 1:5000


Sindaco  
Segretario Generale  
Assessore Urbanistica  
Federico Mancucci  
Dott. Piero Neri  
Gabrio Marzoli

**CONSULENTI**  
Consulente generale Prof. Arch. Gianluigi Negro  
Collaboratori Arch. Tiziana Alteri  
Consulente operativo Arch. Edoardo Preger  
Consulente paesaggio Arch. Francesco Negro

**UNITÀ DI PROGETTO**  
Responsabile Arch. Franco Stringa  
Coordinatore Arch. Alberto Muli  
Responsabile attività Arch. Giacomo Prati  
Arch. Antonio Olivucci  
Arch. Leonardo Rossi  
Arch. Andrea Tassanari  
Francesca Bruci  
Federica Proni  
Resp. ambiente Dott. Angela Vistoli  
Resp. edilizia S.I.T.  
Dott. Flavio Magrassi  
Dott. Gianni Molini  
Silvia Casavecchia  
Dott. Roberto Zenobi  
Giovanni Galassini Minguzzi  
Franca Gondi  
Maurizia Pasli  
Collaboratori: Arch. Raffaella Bendazzi  
Arch. Stefania Bertozzi  
Arch. Paola Billi  
Arch. Elisa Giunchi  
Arch. Barbara Marchi  
Arch. Caterina Gramantieri  
Dott. Paolo Minguzzi

Comune di Ravenna PRG 2003 Regolamento Urbanistico Edilizio tavola 022

### QUADRO D'UNIONE

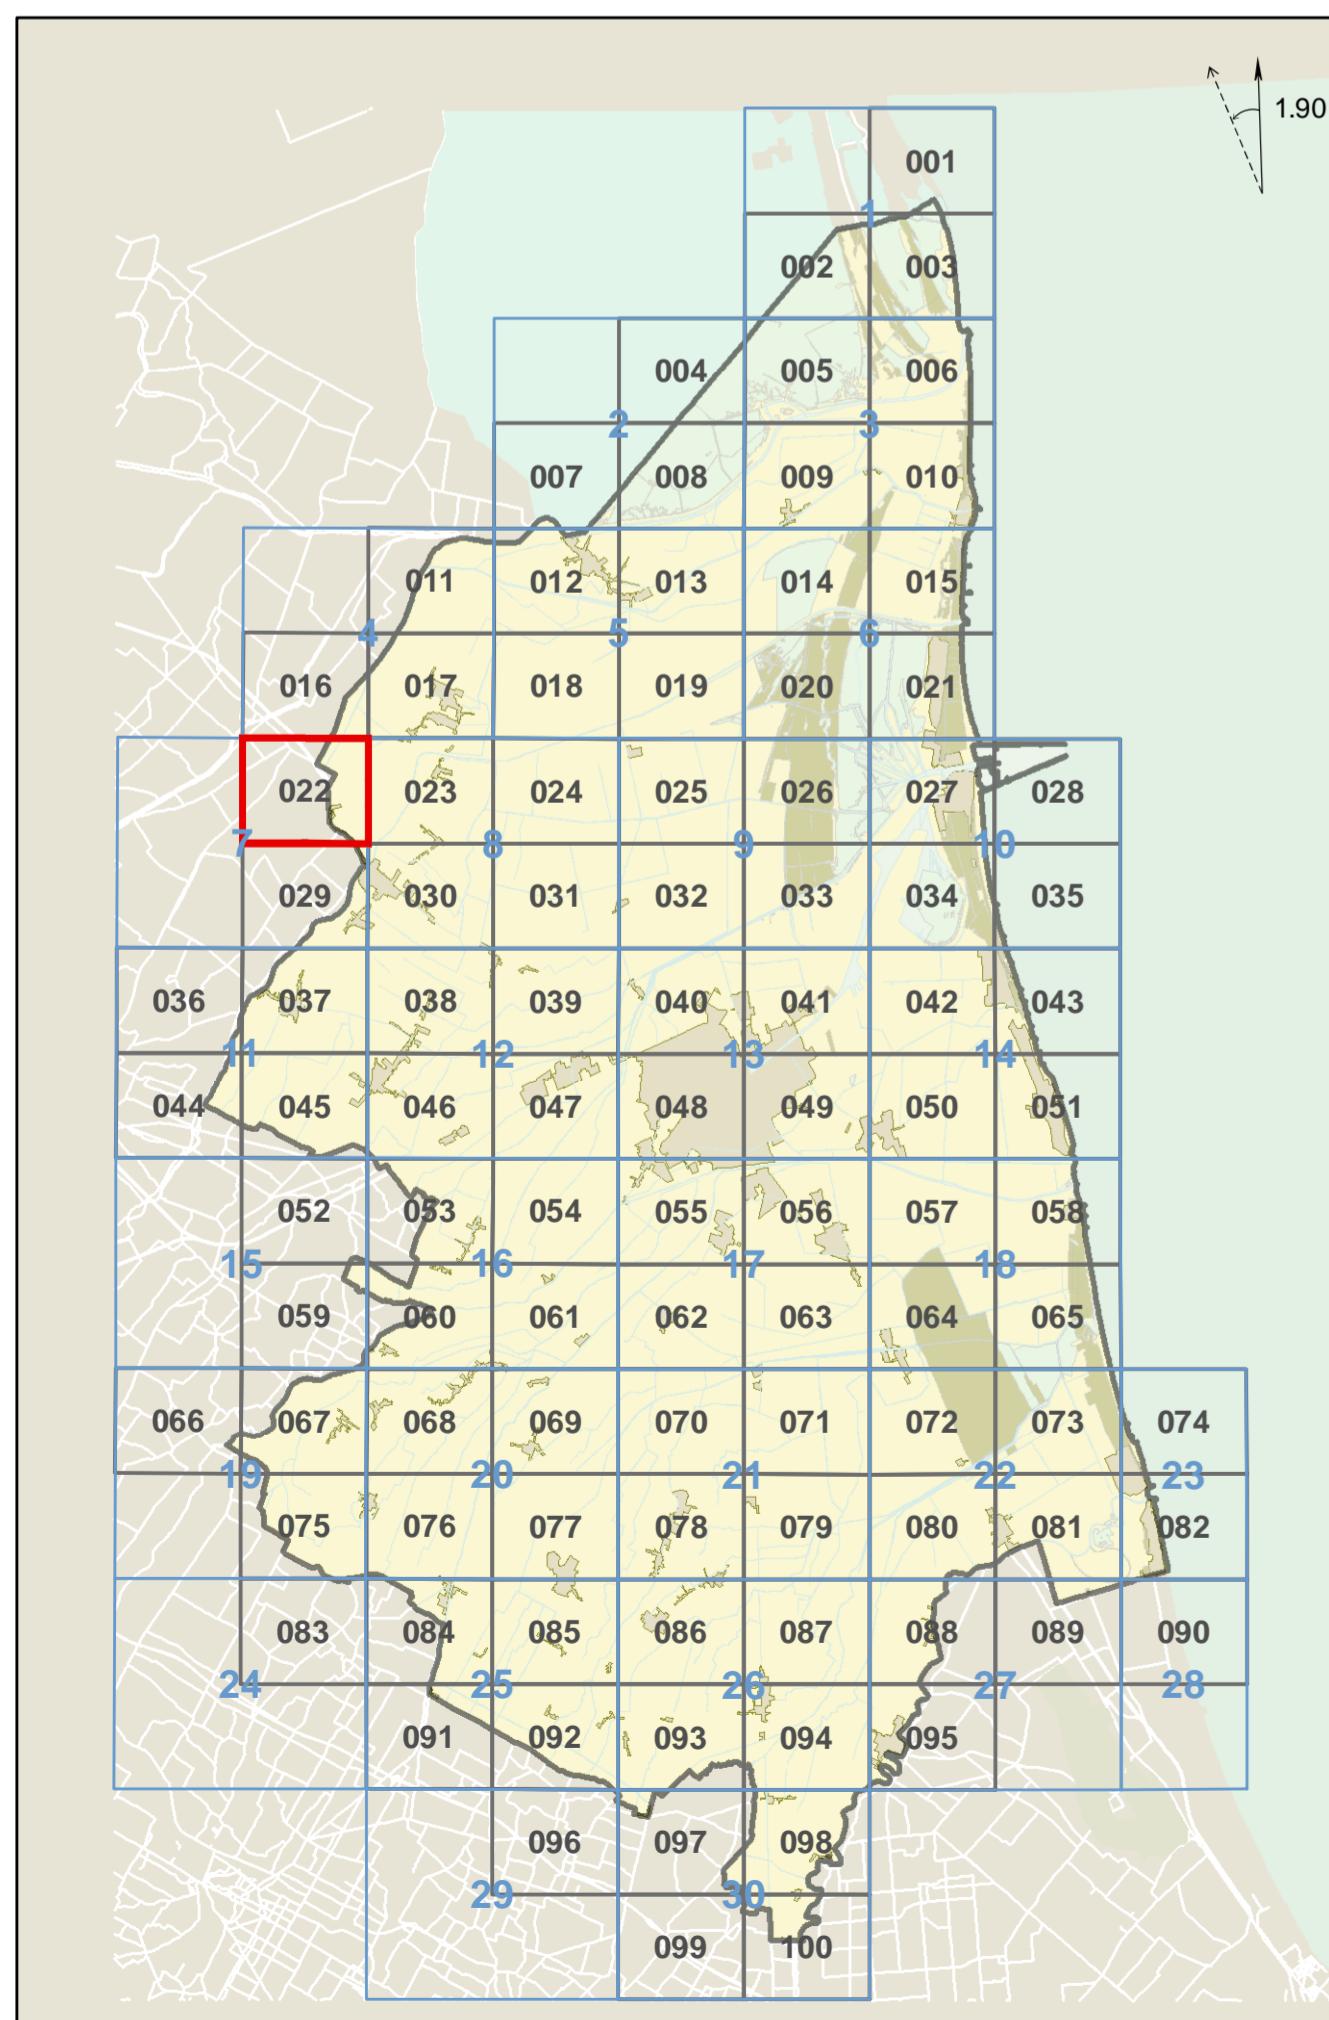

Comune di Ravenna

PRG 2003 Regolamento Urbanistico Edilizio

tavola 022

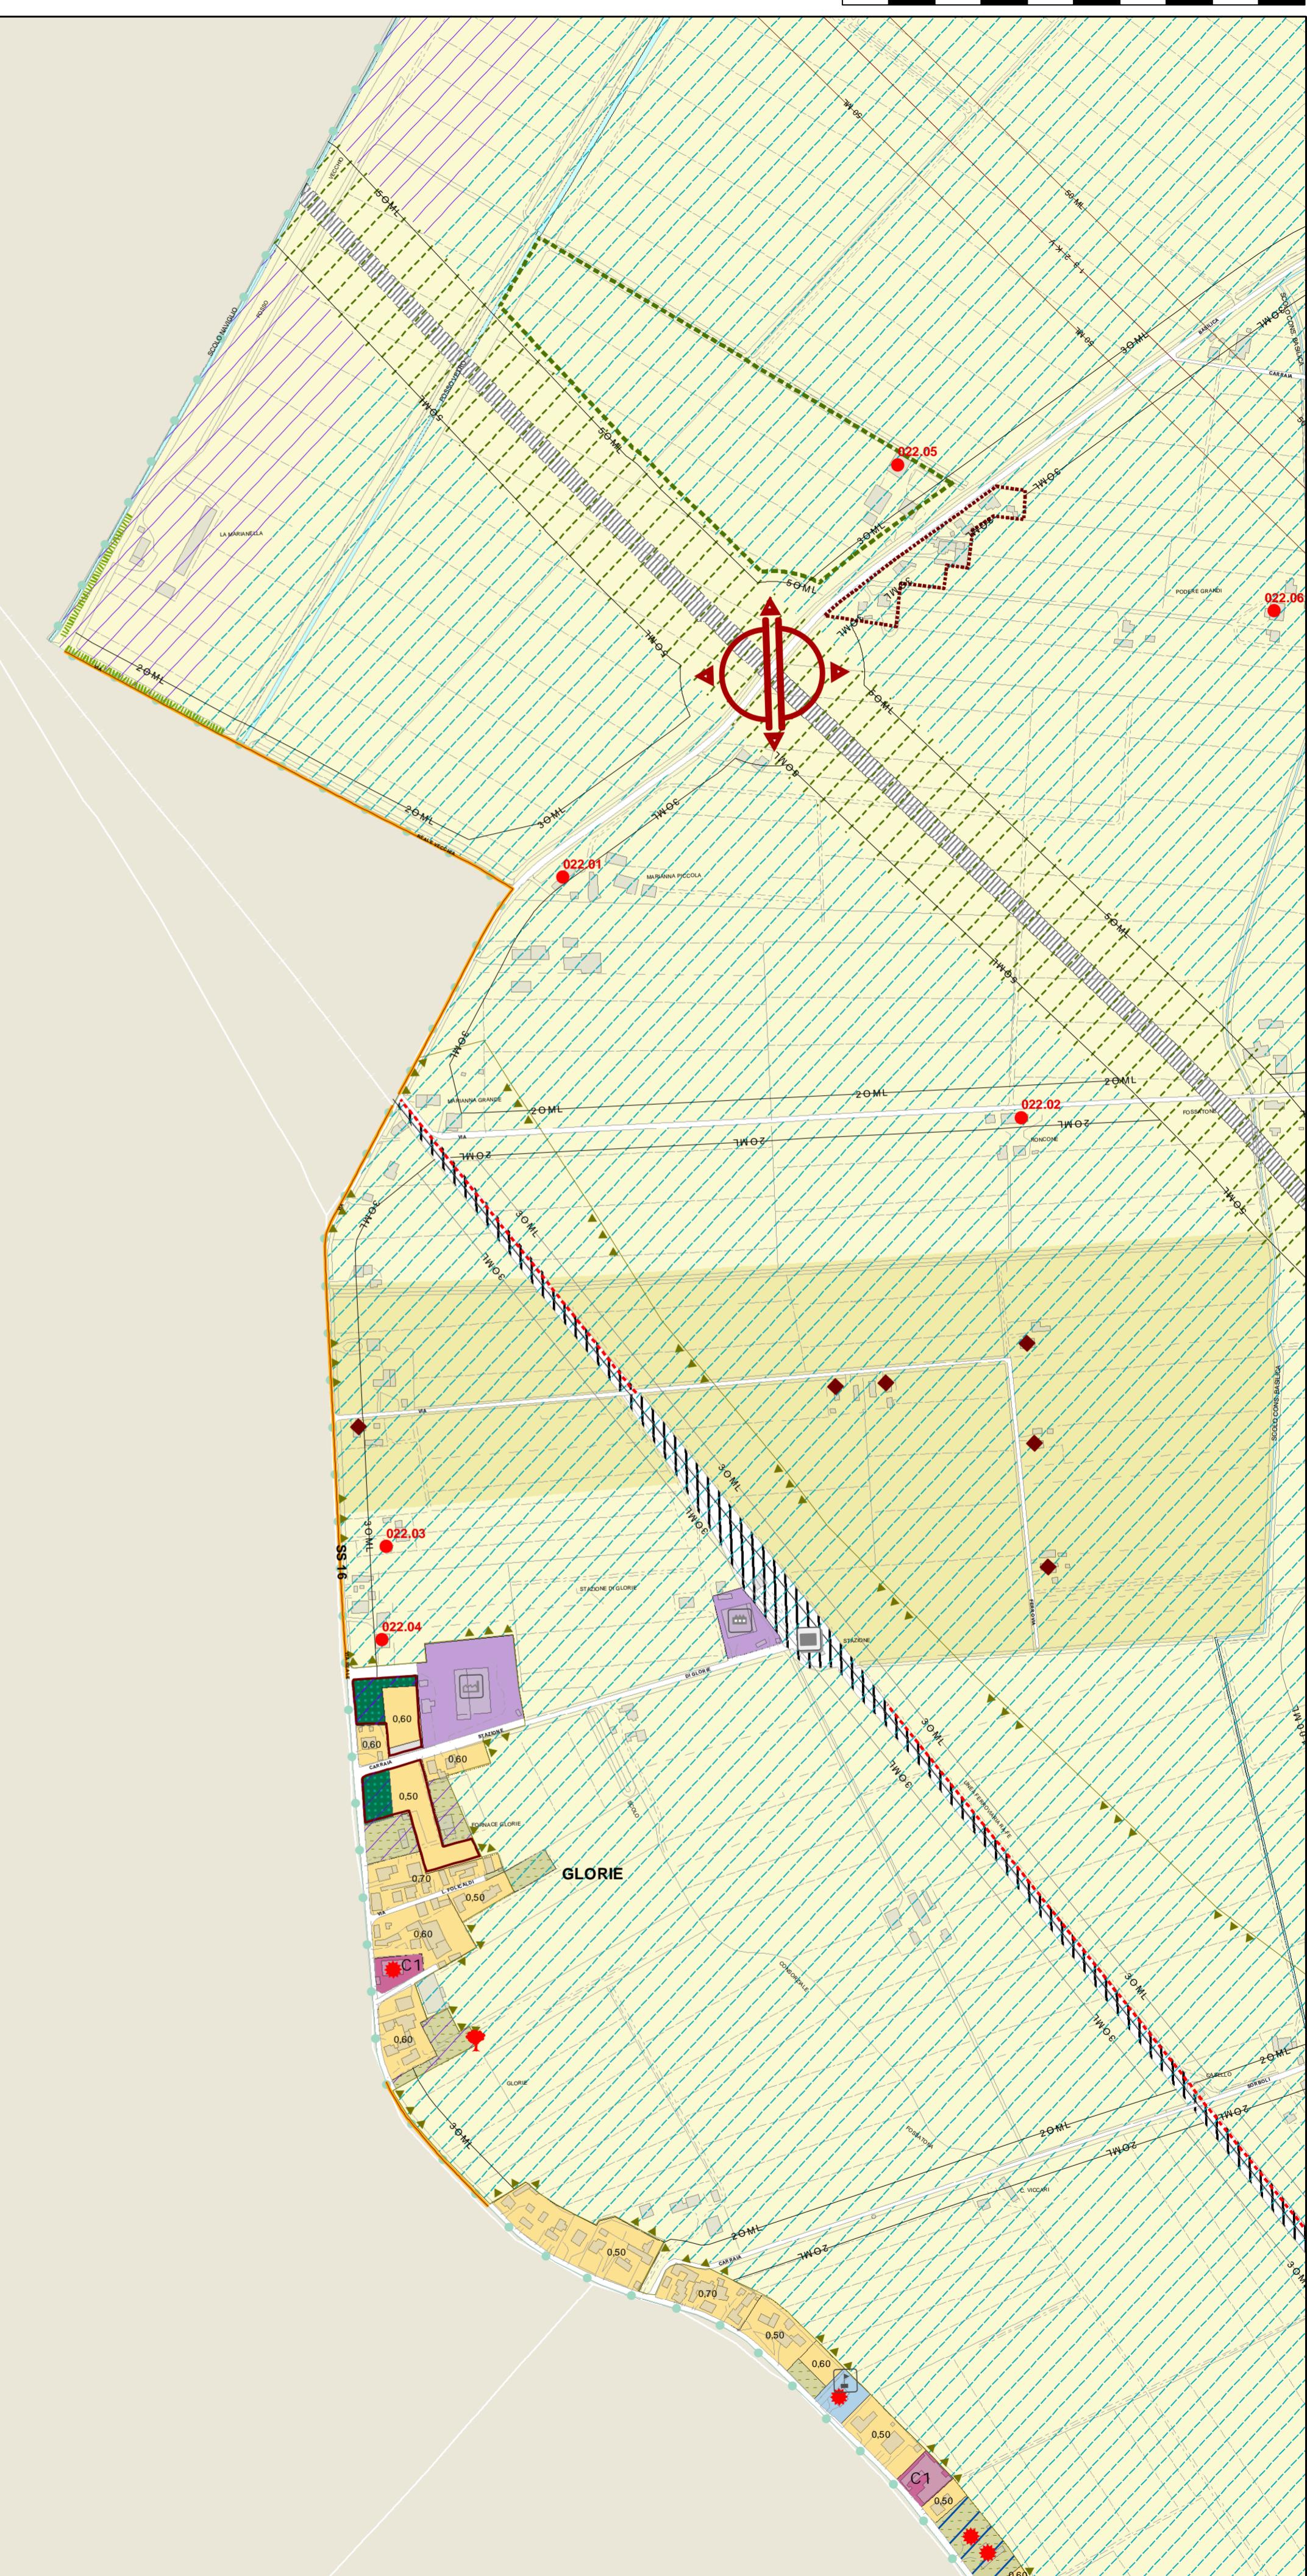


tavola 022