

ADOTTATO il 03/07/08 con Delibera di CC. n.64552/102
APPROVATO il 28/07/09 con Delibera di CC. n.77035/133
PUBBLICATO il 26/08/09 sul B.U.R. n° 152/2009

MODIFICATA CON:
 Determina Dirigenziale N. 2 DQ del 10/03/2011
 Delibera di C.C. n. 54946/88 del 14/04/2016 Variante Adeguamento e semplificazione RUE
 Delibera di C.C. n. 36 del 12/05/2020 Variante di Adeguamento 2019 al RUE

tavola **01**
Capoluogo
Rapporto 1:1000


Sindaco	Fabrizio Matteucci		
Regretario Generale	Dott. Paolo Neri		
Assessore Urbanistica	Gabrio Marsali		
CONSULENTI			
Consulente generale	Prof. Arch. Giuseppa Nigro		
Collaboratore	Arch. Tiziana Alati		
Consulente operativo	Arch. Edoardo Preger		
Consulente paesaggio	Arch. Francesco Nigro		
UNITA' DI PROGETTO			
Responsabile	Arch. Franco Strinza	Resp. ambiente	Dott. Angela Vitelli
Coordinate	Arch. Alberto Muri	Resp. edilizia	Arch. Florio Magnone
Responsabile attività	Arch. Francesco Piroli	S.I.T.	Dott. Alessandro Morini
	Arch. Antonio Ciofani		Silvia Cusavolone
	Arch. Leonardo Rossi		Dott. Roberto Zanni
	Arch. Antonia Testa	Segreteria	Giovanna Paola Minguzzi
	Francesca Bui		Francesca Geronzi
Informatici tecnici	Federica Piroli	Comunicazione	Maurizia Piroli
			Arch. Raffaella Benedazzi
			Arch. Stefania Bertazzi
			Arch. Paola Elli
			Arch. Elisa Chiodi
			Dott. Paolo Minguzzi
			Arch. Caterina Grameritieri
			Dott. Paolo Minguzzi

Comune di Ravenna

PRG 2003 Regolamento Urbanistico Edilizio

tavola **01**

QUADRO D'UNIONE

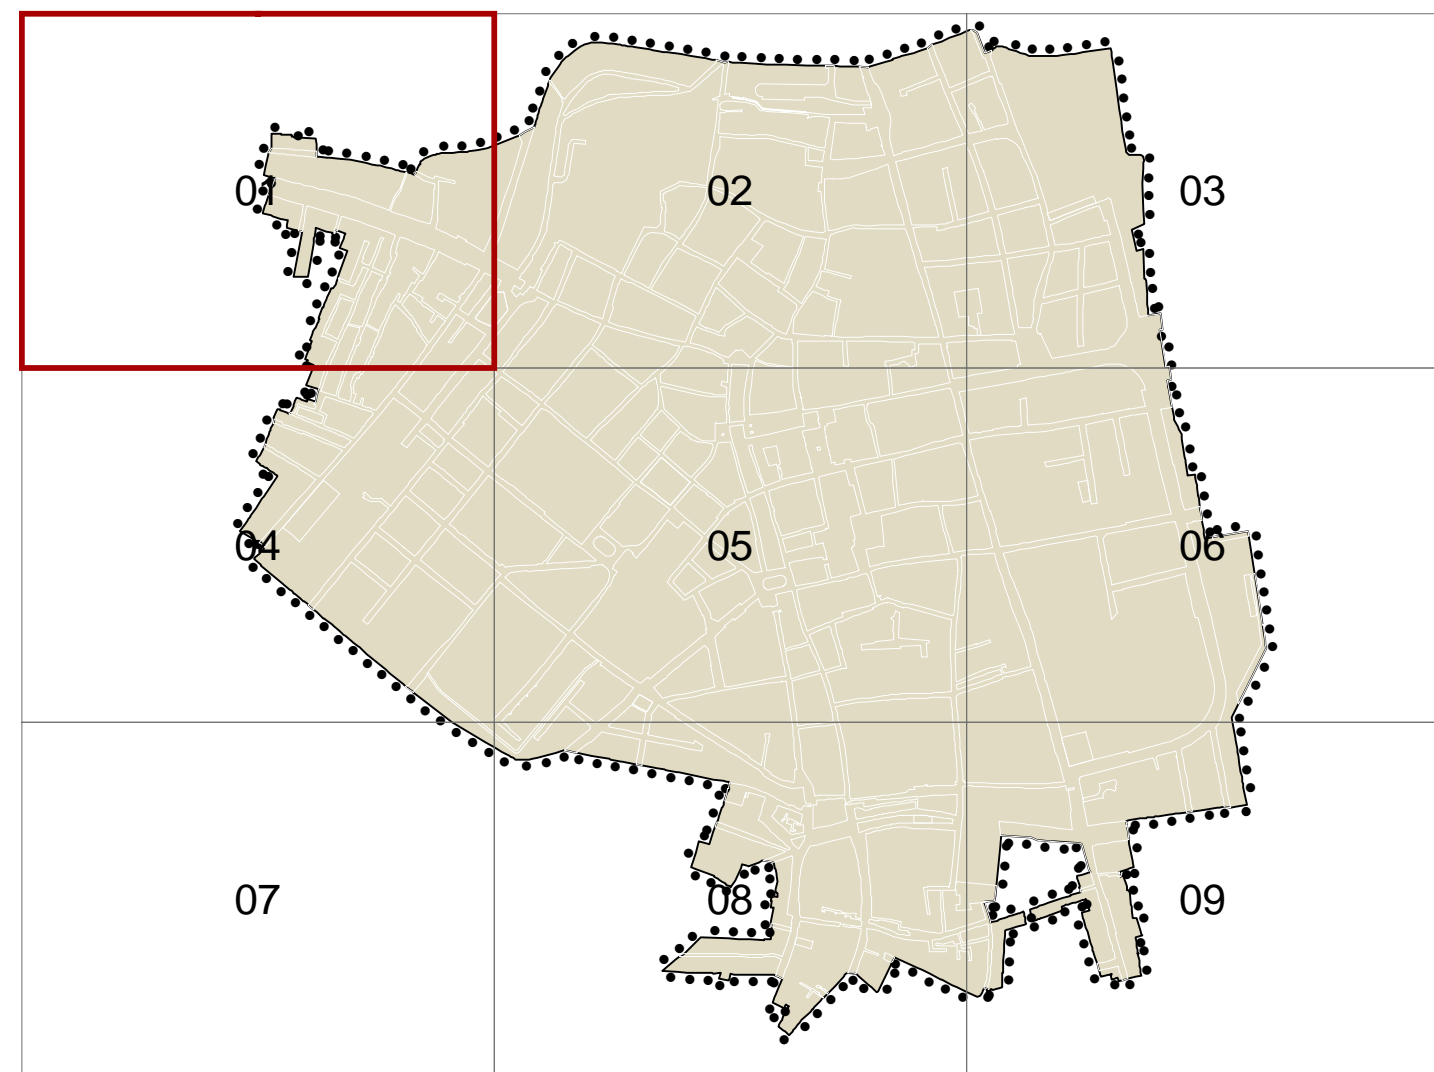

Comune di Ravenna

PRG 2003 Regolamento Urbanistico Edilizio

tavola **01**

a 01