FOGLIO 11

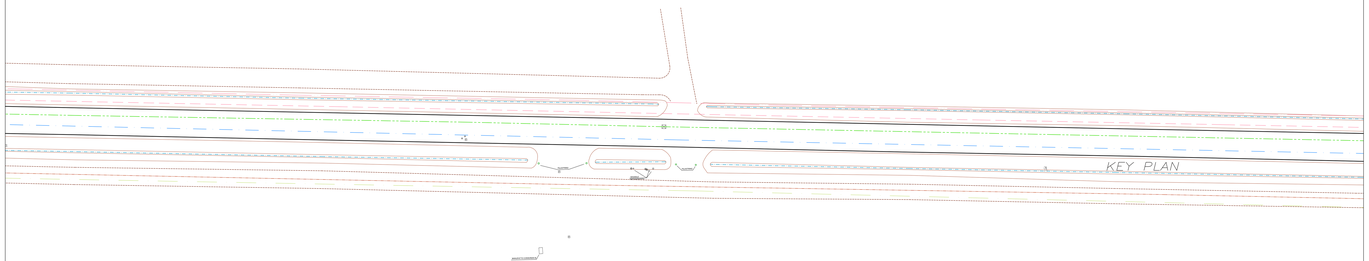

FOGLIO 12

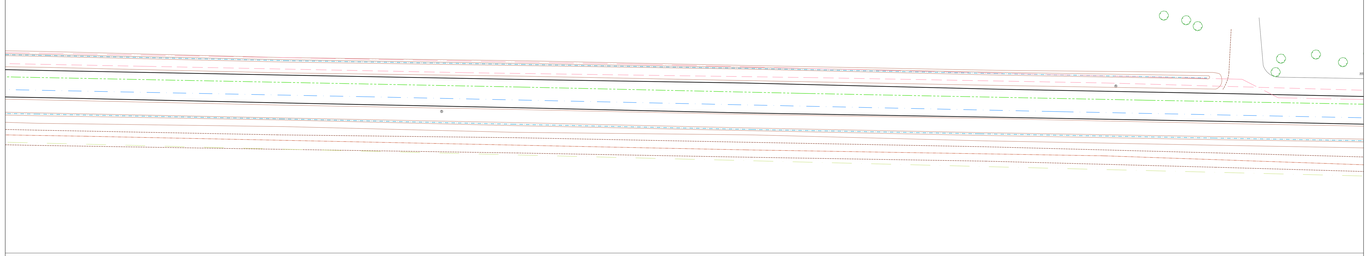

FOGLIO 13

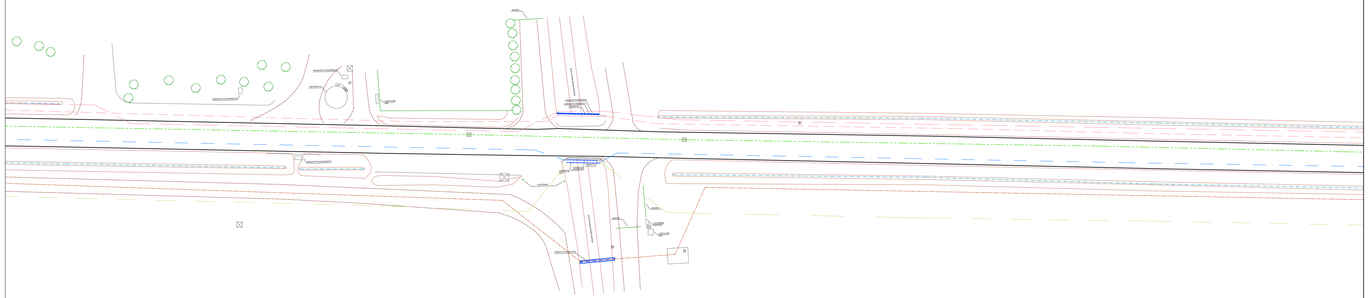

LEGENDA

	PALO LINEA ELETTRICA/TELEFONICA
	PALO PUBBLICA ILLUMINAZIONE
	POZZETTO
	POZZETTO CADITOIA
	POZZETTO FOGNATURA
	POZZETTO TELECOM
	POZZETTO ACQUEDOTTO
	FOSSA BIOLOGICA
	CARTELLO SEGNALETICO
	SFIATO
	ALBERO
	STRADA ESISTENTE
	RECINZIONI ESISTENTI
	FOSSI ESISTENTI

SOTTOSERVIZI ESISTENTI

	ACQUEDOTTO – RETE DI DISTRIBUZIONE DN 500/200
	FOGNA NERA IN PRESSIONE
	GAS– MEDIA PRESSIONE
	GAS BASSA PRESSIONE
	LINEA PI
	TELECOM TUBI INTERRATI
	TELECOM CAVI IN TRINCEA
	LINEA OPEN FIBER
	LINEA AEREE ENEL

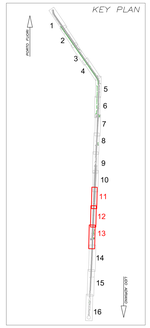

COMUNE DI RAVENNA
AREA INFRASTRUTTURE CIVILI
SERVIZIO STRADE

Stazione Unica Appaltante
Provincia di Ravenna, Forlì-Cesena e Rimini
Sistema di Gestione della Qualità certificato con certificato n. 50 100 11107 rilasciato dall'Ente di certificazione RINA Services S.p.A. in conformità alla norma UNI EN ISO 9001:2015 per i settori applicativi indicati

INTERVENTO:
INTERVENTO DI RISTRUTTURAZIONE E RIQUALIFICAZIONE
DELLA VIA BONIFICA NEL TRATTO DI COLLEGAMENTO
TRA LIDO ADRIANO E PORTO FUORI

Progetto preliminare

Segretario generale:	Assessore all LLPP:	Sindaco:
Dott. PAOLO NERI	sig.ROBERTO GIOVANNI FAZIANI	sig.MICHELE DE PASCALE
Capo Servizio: ing. ANNA FERRI		Capo Area: ing. MASSIMO CAMPEDELLI

		Firma:
RESPONSABILE DEL PROCEDIMENTO:	Ing. ANNA FERRI	
PROGETTISTA COORDINATORE:	Ing. CECILIA ROSETTI	
COORD. SICUREZZA PROGETTAZIONE:	Ing. CECILIA ROSETTI	
PROGETTISTA OPERE STRADALI:	Ing. CECILIA ROSETTI	
PROGETTISTA IMPIANTO P.I.:	Dott. MARCO SILVESTRONI	
ANALISI SICUREZZA:	arch. NICOLA SCIARFELLA Ing. CORRADO GUERVINI	
PROGETTISTA OPERE DI SEGNALETICA:	geom.AGNESE CENTOLANI	
COLLABORATORE ALLA PROGETTAZIONE:	geom. PAOLO FIAMMENGHI	
CONSULENZA PROGETTAZIONE:	ing. Salvatki Stefano	

STUDIO DUE ESSE

0	EMISSIONE	C.A.	A.F.	A.F.	18/10/2019
Rev.	Descrizione:	Redatto:	Controllato	Approvato	Data:

ELABORATO:

RILIEVO PLANOALTIMETRICO 4° TRATTO
SOTTOSERVIZI ESISTENTI

Fascicolo:	Data:	Codice Elaborato:
15/2017	OTTOBRE 2019	T_02/4
Scala: 1:250	File:	Revisione: 0