FOGLIO 14

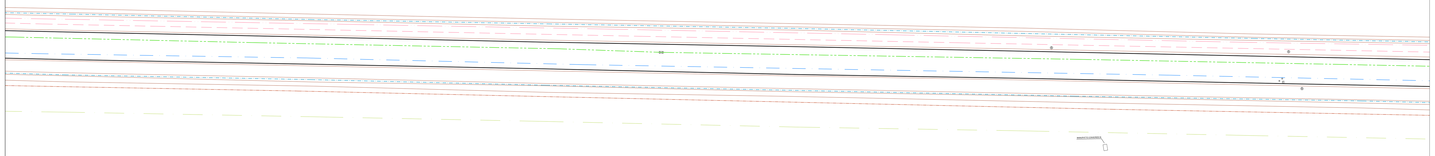

FOGLIO 15

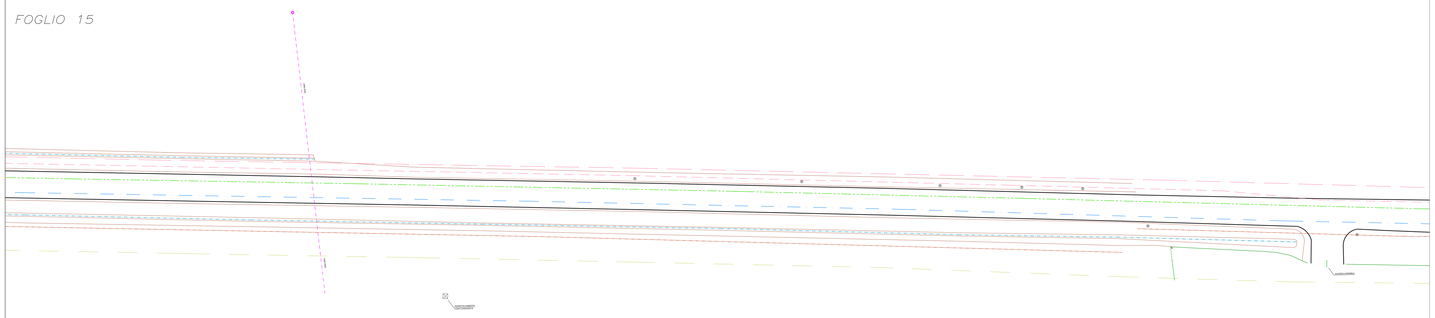

FOGLIO 16

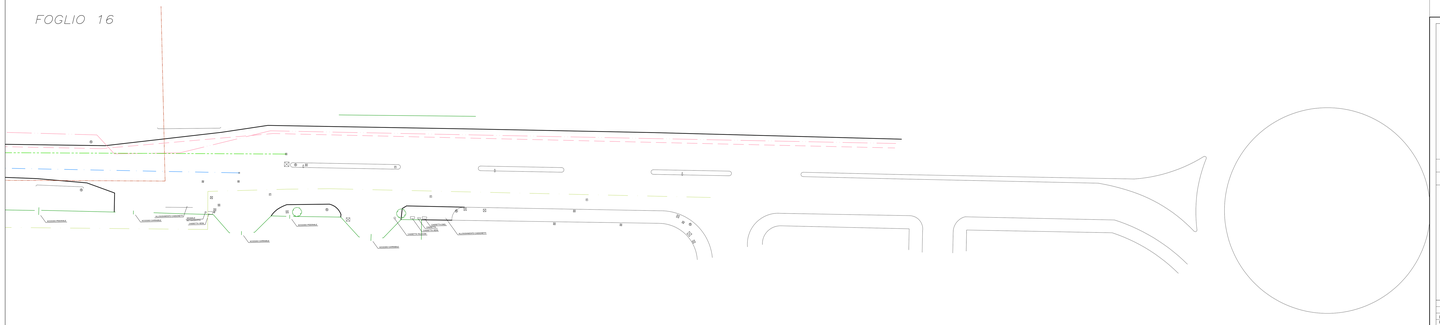

LEGENDA

	PALO LINEA ELETTRICA/TELEFONICA
	PALO PUBBLICA ILLUMINAZIONE
	POZZETTO
	POZZETTO CADITOIA
F	POZZETTO FOGNATURA
T	POZZETTO TELECOM
A	POZZETTO ACQUEDOTTO
	FOSSA BIOLOGICA
S	CARTELLO SEGNALETICO
	SFIATO
	ALBERO
	STRADA ESISTENTE
	RECINZIONI ESISTENTI
	FOSSI ESISTENTI

SOTTOSERVIZI ESISTENTI

	ACQUEDOTTO – RETE DI DISTRIBUZIONE IN 50L/300
	FOGNA NERA IN PRESSIONE
	GAS– MEDIA PRESSIONE
	GAS BASSA PRESSIONE
	LINEA FO
	TELECOM TUBI INTERRATI
	TELECOM CAVI IN TRINCEA
	LINEA OPEN FIBER
	LINEA AEREE ENEL

KEY PLAN

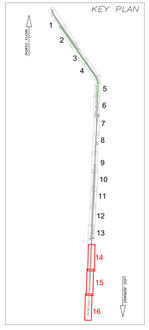

COMUNE DI RAVENNA
AREA INFRASTRUTTURE CIVILI
SERVIZIO STRADE

Stemma di Lodo conferito per Regio Decreto del 23 febbraio 1937 e successivo decreto del Presidente della Repubblica del 2 aprile 1957

INTERVENTO:
INTERVENTO DI RISTRUTTURAZIONE E RIQUALIFICAZIONE
DELLA VIA BONIFICA NEL TRATTO DI COLLEGAMENTO
TRA LIDO ADRIANO E PORTO FUORI

Progetto preliminare

Segretario generale: Dott. PAOLO NERI	Assessore al LL.PP.: sig.ROBERTO GIOVANNI MADNAI	Sindaco: sig.MICHELE DE PASCALE
Capo Servizio: Ing. ANNA FERRI		Capo Area: Ing. MASSIMO CAMPRESI

		Firma:
RESPONSABILE DEL PROCEDIMENTO:	Ing. ANNA FERRI	
PROGETTISTA COORDINATORE:	Ing. CECILIA ROSETTI	
COORD. SICUREZZA PROGETTAZIONE:	Ing. CECILIA ROSETTI	
PROGETTISTA OPERE STRADALI:	Ing. CECILIA ROSETTI	
PROGETTISTA IMPIANTO P.I.:	Dott. MARCO SILVESTRINI	
ANALISI SICUREZZA:	arch. NICOLA SCAFFIERLA ing. CORRADO GUERCIO	
PROGETTISTA OPERE DI SEGNALETICA:	geom.AGNESE CENTOLANI	
COLLABORATORE ALLA PROGETTAZIONE:	geom. PAOLO FIAMMENGHI	
CONSULENZA PROGETTAZIONE:	ing. Salvatti Stefano	

STUDIO DUE ESSE

Rev.	Descrizione:	C.A. Redatto:	A.F. Controllato:	A.F. Approvato:	Data:
0	EMISSIONE	A.F.	A.F.	A.F.	15/10/2019

ELABORATO:

RILIEVO PLANOALTIMETRICO 5° TRATTO
SOTTOSERVIZI ESISTENTI

Fascicolo: 15/2017	Data: OTTOBRE 2019	Codice Elaborato:	T_02/5
Scala: 1:250	File:	Revisione:	0