SCHEMA PLANIMETRIA DI PROGETTO scala 1:2000

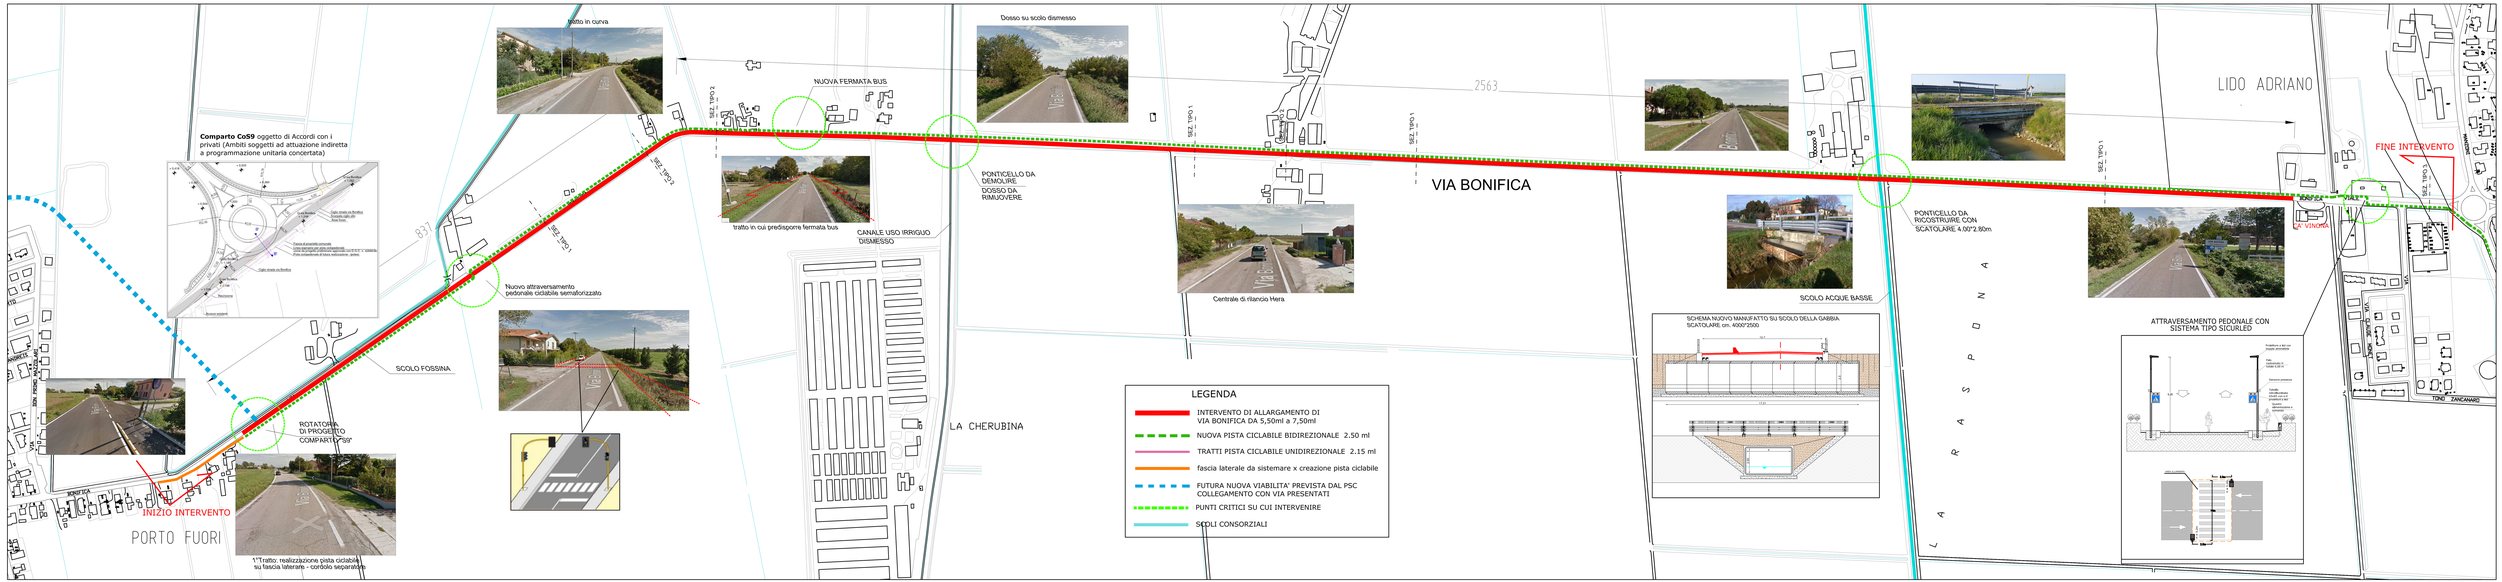

SEZIONE TIPO 1

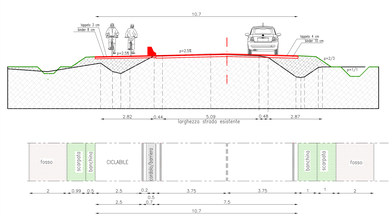

SEZIONE TIPO 2

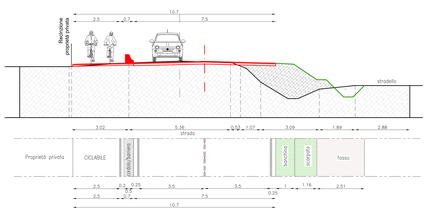

SEZIONE tipo in prossimità del DOSSO

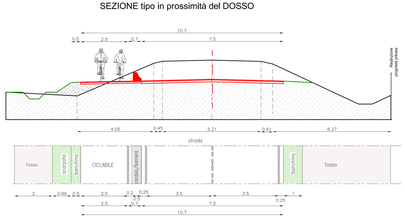

SEZIONE tipo fronte Ca Vinona

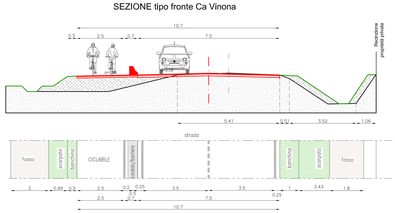

SEZIONE TIPO 3

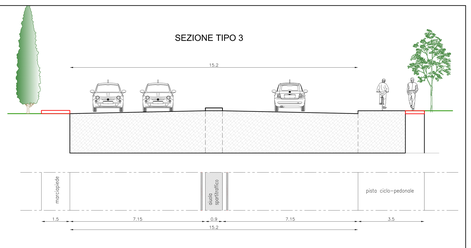

TIPOLOGIE DI ELEMENTI SEPARATORI: MINI NEW JERSEY IN CLS

PARTICOLARE ATTRAVERSAMENTO SEMAFORIZZATO

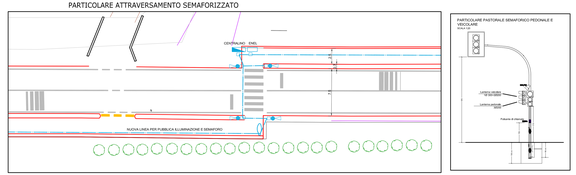

PARTICOLARE PISTA CICLABILE TRATTO A LIDO ADRIANO

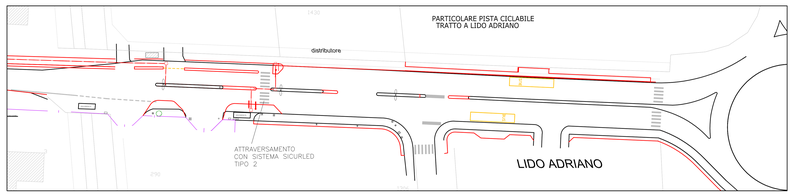

COMUNE DI RAVENNA
AREA INFRASTRUTTURE CICLI
SERVIZIO STRADE

INTERVENTO:
INTERVENTO DI RISTRUTTURAZIONE E RIQUALIFICAZIONE DELLA VIA BONIFICA NEL TRATTO DI COLLEGAMENTO TRA LIDO ADRIANO E PORTO FUORI

Progetto preliminare

Segretario generale: Dott. PAOLO NERI	Assessore ai LLPP: arch.ROBERTO EDOARDO FAGNANI	Sindaco: avv.MICHELE DE PASCALE
Capo Servizio: Ing. ANNA FERRI		Capo Area: Ing. MASSIMO CAMPIONE

	Firma:
RESPONSABILE DEL PROCEDIMENTO:	Ing. ANNA FERRI
PROGETTISTA COORDINATORE:	Ing. CECILIA ROSETTI
COORD. SICUREZZA PROGETTAZIONE:	Ing. CECILIA ROSETTI
PROGETTISTA OPERE STRADALI:	Ing. CECILIA ROSETTI
PROGETTISTA IMPIANTO F.I.:	Dott. MARCO SILVESTRINI
ANALISI SICUREZZA:	arch. NICOLA SCARPERILLA Ing. CORRADO GUERRINI
PROGETTISTA OPERE DI SEGNALETICA:	geom.AGNESE CENTOLANI
COLLABORATORI ALLA PROGETTAZIONE:	geom. PAOLO FIAMMENGHI
CONSULENZA PROGETTAZIONE:	Ing. Sahrelli Stefano

STUDIO DUE ESSE

0	EMISSIONE		C.R.	V.B.	A.F. 19/10/2019
Rev.	Descrizione		Redatto	Controllato	Approvato Data

ELABORATO:

SCHEMA PROGETTO E SEZIONI TIPO

Fascicolo: 15/2017	Data: OTTOBRE 2019	Codice Elaborato:	T_04
Scala: 1:1000/1:50	File: T_04 schema progetto.dwg	Revisione:	0