



COMUNE DI RAVENNA

AREA INFRASTRUTTURE CIVILI
SERVIZIO STRADE



Membro della Federazione CISA

RINA

ISO 9001
Sistema Qualità Certificato

Sistema di Qualità certificato per:
Progettazione, programmazione,
affidamento, direzione lavori
dei lavori pubblici
e delle manutenzioni;
gestione espropri.

**INTERVENTO:
INTERVENTO DI RISTRUTTURAZIONE E RIQUALIFICAZIONE
DELLA VIA BONIFICA NEL TRATTO DI COLLEGAMENTO
TRA LIDO ADRIANO E PORTO FUORI**

Progetto preliminare

Segretario generale:
Dott. PAOLO NERI

Assessore ai LL.PP.:
sig.ROBERTO GIOVANNI FAGNANI

Sindaco:
sig.MICHELE DE PASCALE

Capo Servizio: ing. ANNA FERRI

Capo Area: Ing. MASSIMO CAMPRINI

Firme:

RESPONSABILE DEL PROCEDIMENTO:

Ing. ANNA FERRI

PROGETTISTA COORDINATORE:

Ing. CECILIA ROSETTI

COORD. SICUREZZA PROGETTAZIONE:

Ing. CECILIA ROSETTI

PROGETTISTA OPERE STRADALI:

Ing. CECILIA ROSETTI

PROGETTISTA IMPIANTO P.I.:

Dott. MARCO SILVESTRINI

ANALISI SICUREZZA:

arch. NICOLA SCANFERLA
ing. CORRADO GUERRINI

PROGETTISTA OPERE DI SEGNALETICA:

geom.AGNESE CENTOLANI

COLLABORATORI ALLA PROGETTAZIONE:

geom. PAOLO FIAMMENGHI

CONSULENZA PROGETTAZIONE:

ing. Salvotti Stefano

STUDIO DUE ESSE

STUDIO DUEESSE s.r.l.
Viale della Lirica, 43
Tel. 0544/400944
Fax: 400115
48100 Ravenna
P.IVA: 01056810395

0 EMISSIONE
Rev. Descrizione:

C.R. A.F. A.F. 18/10/2019
Redatto: Contollato Approvato Data:

ELABORATO:

SEZIONI

Fascicolo
15/2017

Data:
OTTOBRE 2019

Codice Elaborato:
T_05

Scala:
File:
T_05 sezioni.pdf

Revisione:
0

PROFILLO STRADA


SEZIONE 1

PROGRESSIVA 0.00

LEGENDA

	STRADA ESISTENTE
	STRADA NUOVA
	STABILIZZATO
	TERRENO TIPO A1-A3
	TERRENO VEGETALE
	LINEA PROFILO TERRENO
	SCAVI / FOSSI

-3.00
100
100

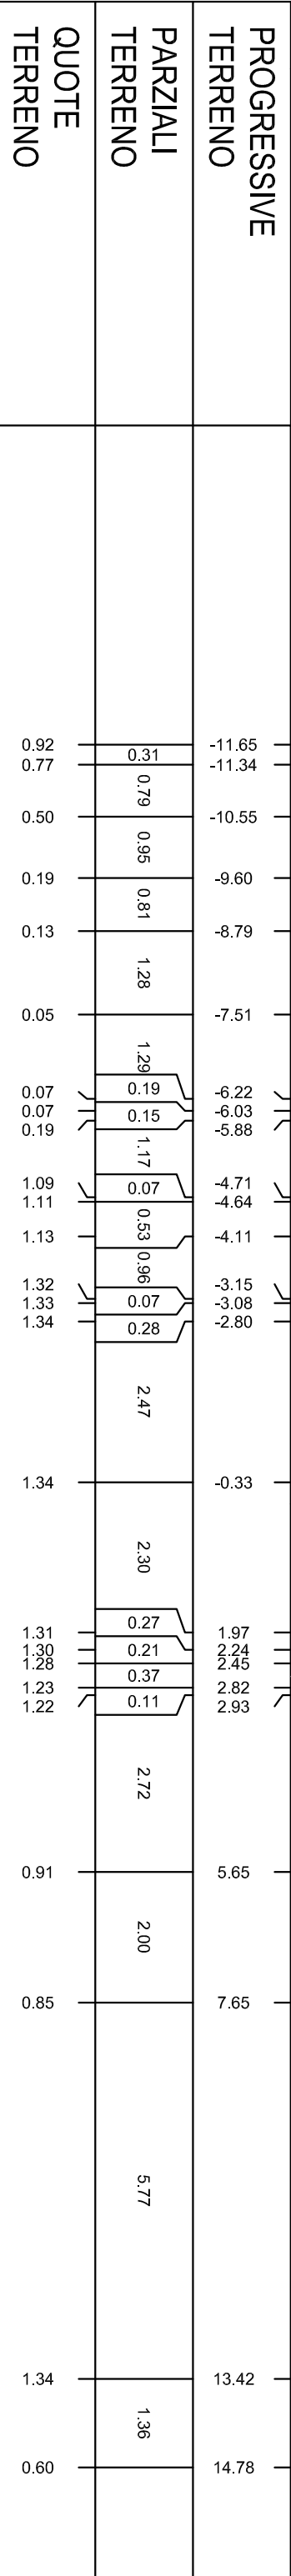

PROGRESSIVE TERRENO	PROGRESSIVE PROGETTO	QUOTE TERRENO	QUOTE PROGETTO	PARZIALI TERRENO	PARZIALI PROGETTO
-11.65		0.31			
-11.34		0.79			
-10.55		0.95			
-9.60		0.81			
-8.79		1.28			
-7.51		1.29			
-6.22	0.07	0.19	0.07		
-6.03	0.07	0.15	0.07		
-5.88	0.19	1.17	0.19		
-4.71	1.09	0.07	1.09		
-4.64	1.11	0.53	1.11		
-4.11	1.13	0.96	1.13		
-3.15	1.32	0.07	1.32		
-3.08	1.33	0.28	1.33		
-2.80	1.34		1.34	2.47	
-0.33	1.34		1.34	2.30	
1.97	1.31	0.27	1.31	0.27	
2.24	1.30	0.21	1.30	0.21	
2.45	1.28	0.37	1.28	0.37	
2.82	1.23	0.11	1.23	0.11	
2.93	1.22		1.22		2.72
5.65	0.91		0.91		2.00
7.65	0.85		0.85		5.77
13.42	1.34		1.34		1.36
14.78	0.60		0.60		

PROFILO STRADA

SEZIONE 3


PROGRESSIVA 124.56

LEGENDA

	STRADA ESISTENTE
	STRADA NUOVA
	STABILIZZATO
	TERRENO TIPO A1-A3
	TERRENO VEGETALE
	LINEA PROFILO TERRENO
	SCAVI FOSSI

-3.00

 100
 100

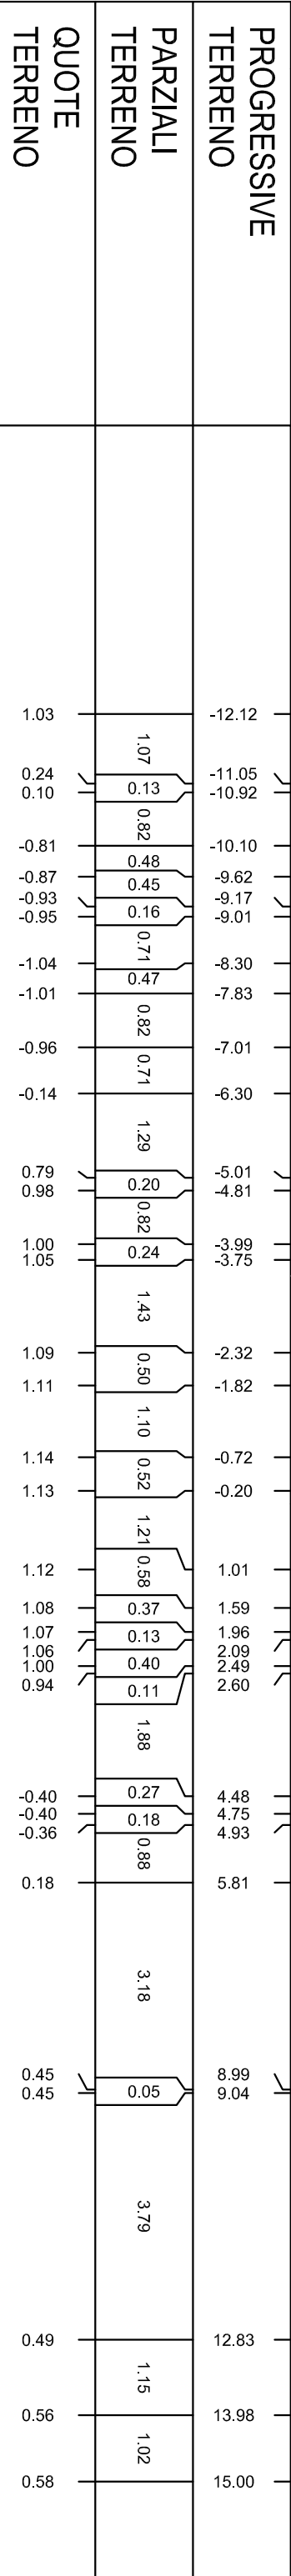

QUOTE TERRENO

1.03	0.24	-0.81	-0.87	-0.93	-0.95	-1.04	-1.01	-0.96	-0.14	0.79	0.98	1.00	1.05	1.09	1.11	1.14	1.13	1.12	1.08	1.07	1.06	1.00	0.94	0.94	1.04	1.04	1.02	0.96	0.93	0.39	
0.13	0.82	0.48	0.45	0.16	0.71	0.47	0.82	0.71	1.29	0.20	0.82	0.24	1.43	0.50	1.10	0.52	1.21	0.58	0.37	0.13	0.40	0.11	1.88	0.27	0.18	0.88	3.18	0.05	3.79	1.15	1.02

PROGRESSIVE PROGETTO

-4.75	-4.25	-3.75	-3.50	0.00	3.50	3.75	4.45	6.95	7.45	8.27
-------	-------	-------	-------	------	------	------	------	------	------	------

PARZIALI PROGETTO

0.50	0.50	0.25	3.50	3.50	0.25	0.70	2.50	0.50	0.82
------	------	------	------	------	------	------	------	------	------

QUOTE PROGETTO

0.98	1.01	1.04	1.04	1.13	1.04	1.04	1.02	0.96	0.93	0.39
------	------	------	------	------	------	------	------	------	------	------

PROFILLO STRADA

SEZIONE 4


PROGRESSIVA 161.25

LEGENDA

	STRADA ESISTENTE
	STRADA NUOVA
	STABILIZZATO
	TERRENO TIPO A1-A3
	TERRENO VEGETALE
	LINEA PROFILO TERRENO
	SCAVI FOSSI

-3.00

 100
 100

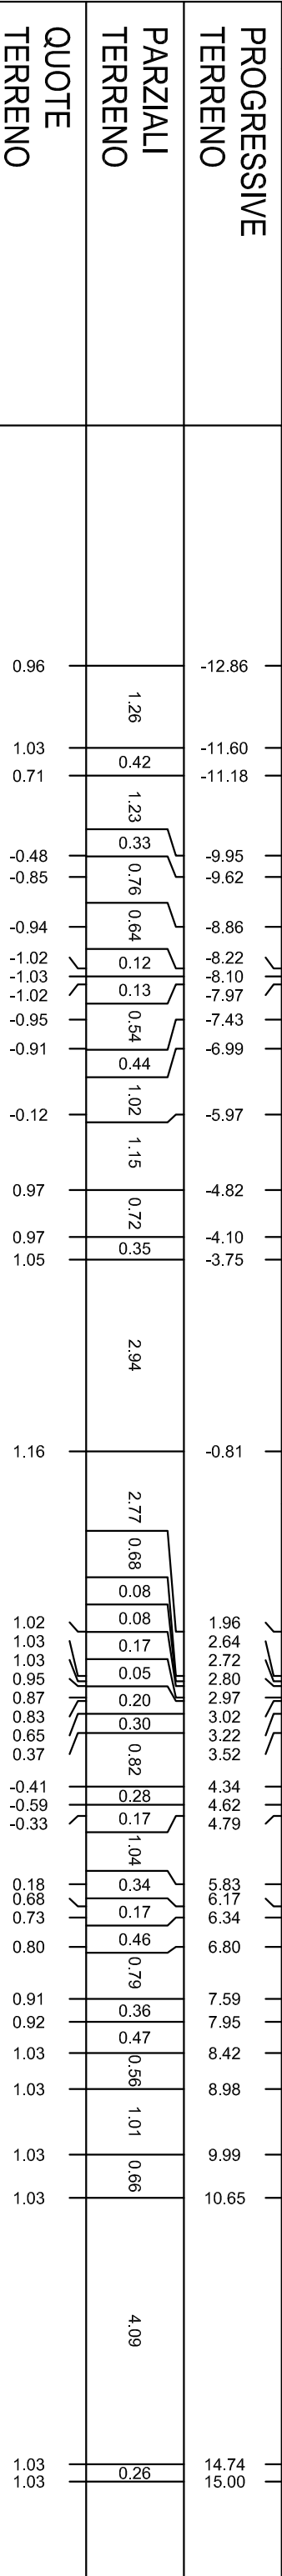

PROGRESSIVE TERRENO	PROGRESSIVE PROGETTO	QUOTE TERRENO	QUOTE PROGETTO
0.96	-12.86	1.26	0.97
1.03	-11.60	0.42	1.00
0.71	-11.18	1.23	1.03
-0.48	-9.95	0.33	1.05
-0.85	-9.62	0.76	1.06
-0.94	-8.86	0.64	
-1.02	-8.22	0.12	
-1.03	-8.10	0.13	
-1.02	-7.97	0.54	
-0.95	-7.43	0.44	
-0.91	-6.99	1.02	
-0.12	-5.97	1.15	
0.97	-4.82	0.72	0.97
0.97	-4.10	0.35	1.05
1.05	-3.75	2.94	
1.16	-0.81	2.77	1.15
1.02	1.96	0.68	
1.03	2.64	0.08	
1.03	2.72	0.08	
0.95	2.80	0.05	
0.87	2.97	0.20	
0.83	3.02	0.30	
0.65	3.22	0.82	
0.37	3.52	0.28	
-0.41	4.34	0.17	
-0.59	4.62	1.04	
-0.33	4.79	0.34	
0.18	5.83	0.17	
0.68	6.17	0.46	
0.73	6.34	0.79	
0.80	6.80	0.36	
0.91	7.59	0.47	
0.92	7.95	0.56	
1.03	8.42	1.01	
1.03	8.98	0.66	
1.03	9.99	4.09	
1.03	10.65	0.26	
1.03	14.74		
1.03	15.00		

PARZIALI TERRENO	PARZIALI PROGETTO	QUOTE TERRENO	QUOTE PROGETTO
0.96	0.96	1.26	0.05
1.03	1.03	0.42	0.50
0.71	0.71	1.23	0.50
-0.48	-0.48	0.33	0.25
-0.85	-0.85	0.76	3.50
-0.94	-0.94	0.64	
-1.02	-1.02	0.12	
-1.03	-1.03	0.13	
-1.02	-1.02	0.54	
-0.95	-0.95	0.44	
-0.91	-0.91	1.02	
-0.12	-0.12	1.15	
0.97	0.97	0.72	0.50
0.97	0.97	0.35	0.50
1.05	1.05	2.94	3.50
1.16	1.16	2.77	
1.02	1.02	0.68	
1.03	1.03	0.08	
1.03	1.03	0.08	
0.95	0.95	0.05	
0.87	0.87	0.20	
0.83	0.83	0.30	
0.65	0.65	0.82	
0.37	0.37	0.28	
-0.41	-0.41	0.17	
-0.59	-0.59	1.04	
-0.33	-0.33	0.34	
0.18	0.18	0.17	
0.68	0.68	0.46	
0.73	0.73	0.79	
0.80	0.80	0.36	
0.91	0.91	0.47	
0.92	0.92	0.56	
1.03	1.03	1.01	
1.03	1.03	0.66	
1.03	1.03	4.09	
1.03	1.03	0.26	

PROFILLO STRADA

SEZIONE 5


PROGRESSIVA 173.09

LEGENDA

	STRADA ESISTENTE
	STRADA NUOVA
	STABILIZZATO
	TERRENO TIPO A1-A3
	TERRENO VEGETALE
	LINEA PROFILO TERRENO
	SCAVI / FOSSI

-3.00

 100
 100

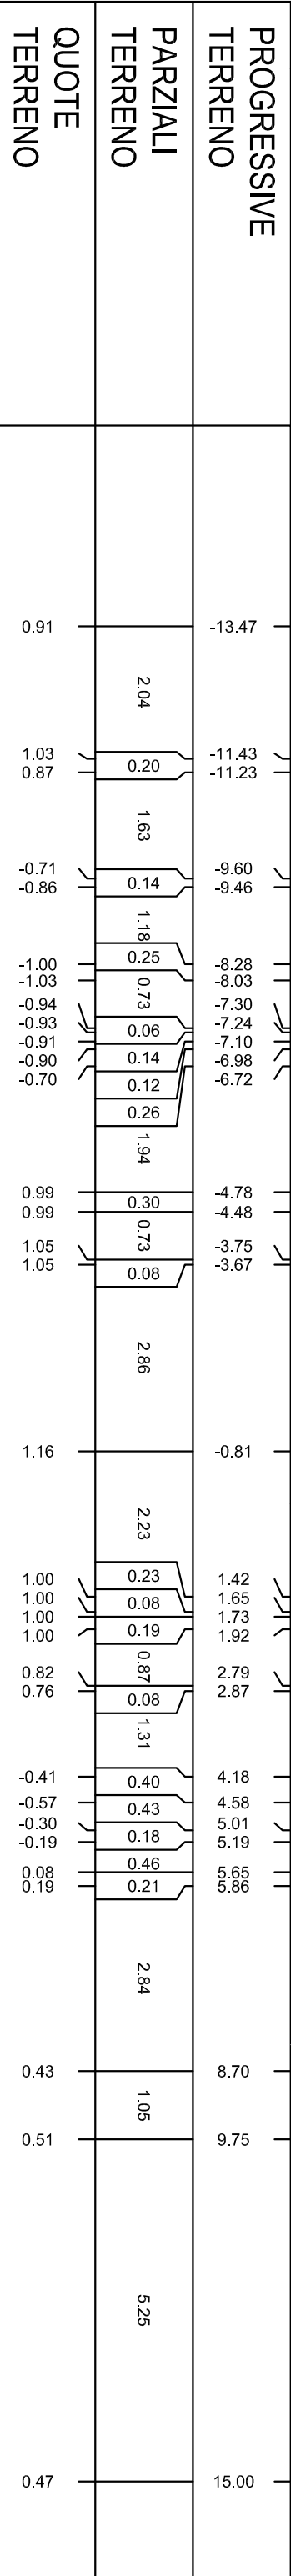

PROGRESSIVE TERRENO	PARZIALI TERRENO	QUOTE TERRENO	PROGRESSIVE PROGETTO	PARZIALI PROGETTO	QUOTE PROGETTO
-13.47	2.04	0.91	-4.78	0.53	0.99
-11.43	0.20	1.03	-4.25	0.50	1.03
-11.23	1.63	0.87	-3.75	0.25	1.06
-9.60	0.14	-0.71	-3.50		1.06
-9.46	1.18	-0.86			
-8.28	0.25	-1.00			
-8.03	0.73	-1.03			
-7.30	0.06	-0.94			
-7.24	0.14	-0.93			
-7.10	0.12	-0.91			
-6.98	0.26	-0.90			
-6.72	1.94	-0.70			
-4.78	0.30	0.99			
-4.48	0.73	0.99			
-3.75	0.08	1.05			
-3.67	2.86	1.05			
-0.81	2.23	1.16			
1.42	0.23	1.00			
1.65	0.08	1.00			
1.73	0.19	1.00			
1.92	0.87	1.00			
2.79	0.08	0.82			
2.87	1.31	0.76			
4.18	0.40	-0.41			
4.58	0.43	-0.57			
5.01	0.18	-0.30			
5.19	0.46	-0.19			
5.65	0.21	0.08			
5.86	2.84	0.19			
8.70	1.05	0.43			
9.75	5.25	0.51			
15.00		0.47			

PROFILO STRADA

SEZIONE 6

PROGRESSIVA 191.69

LEGENDA

	STRADA ESISTENTE
	STRADA NUOVA
	STABILIZZATO
	TERRENO TIPO A1-A3
	TERRENO VEGETALE
	LINEA PROFILO TERRENO
	SCAVI FOSSI

-3.00
100
100

PROGRESSIVE
TERRENO



PARZIALI
TERRENO

QUOTE
TERRENO

PROGRESSIVE
PROGETTO

PARZIALI
PROGETTO

QUOTE
PROGETTO

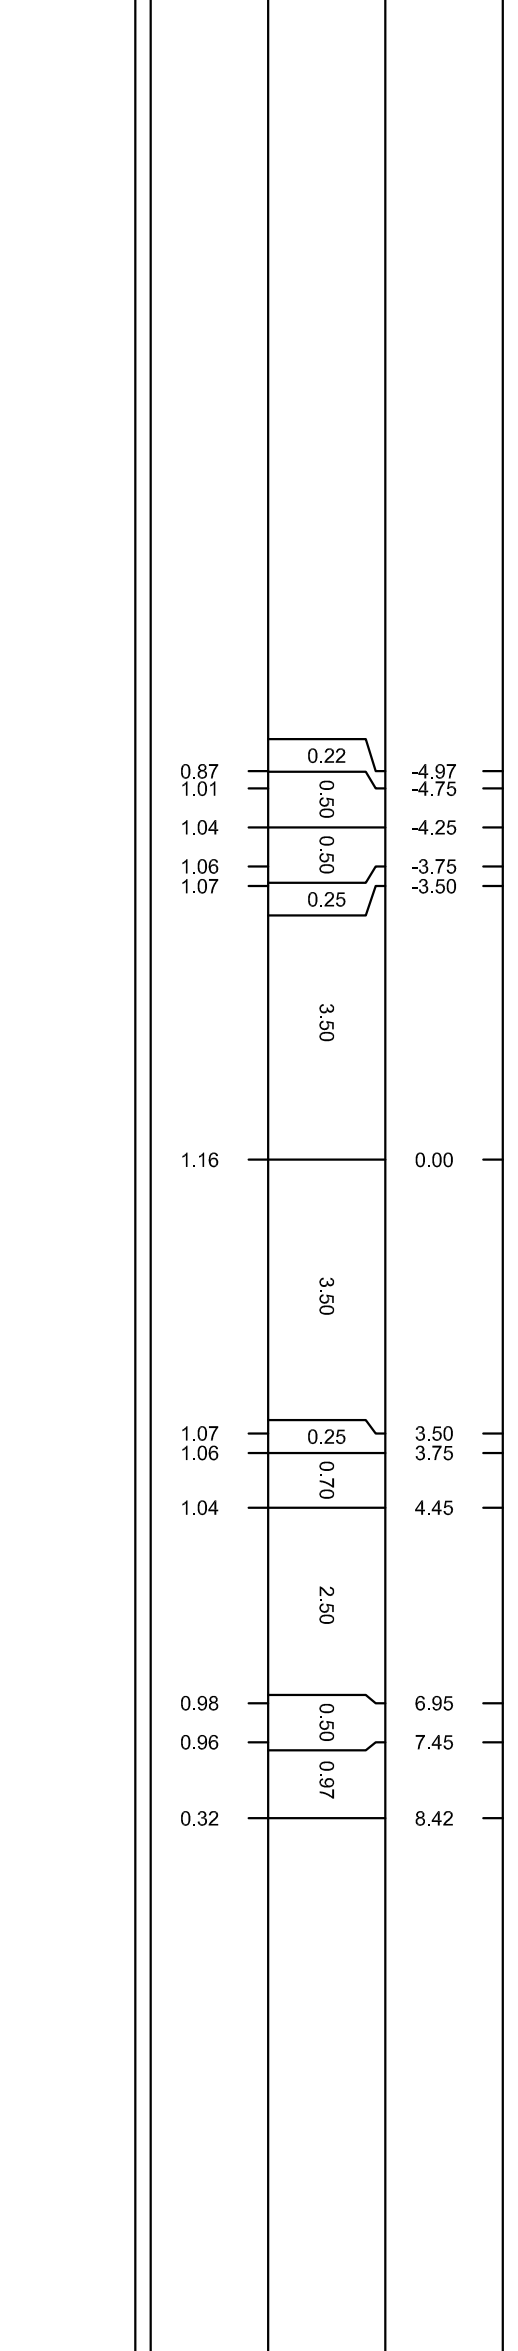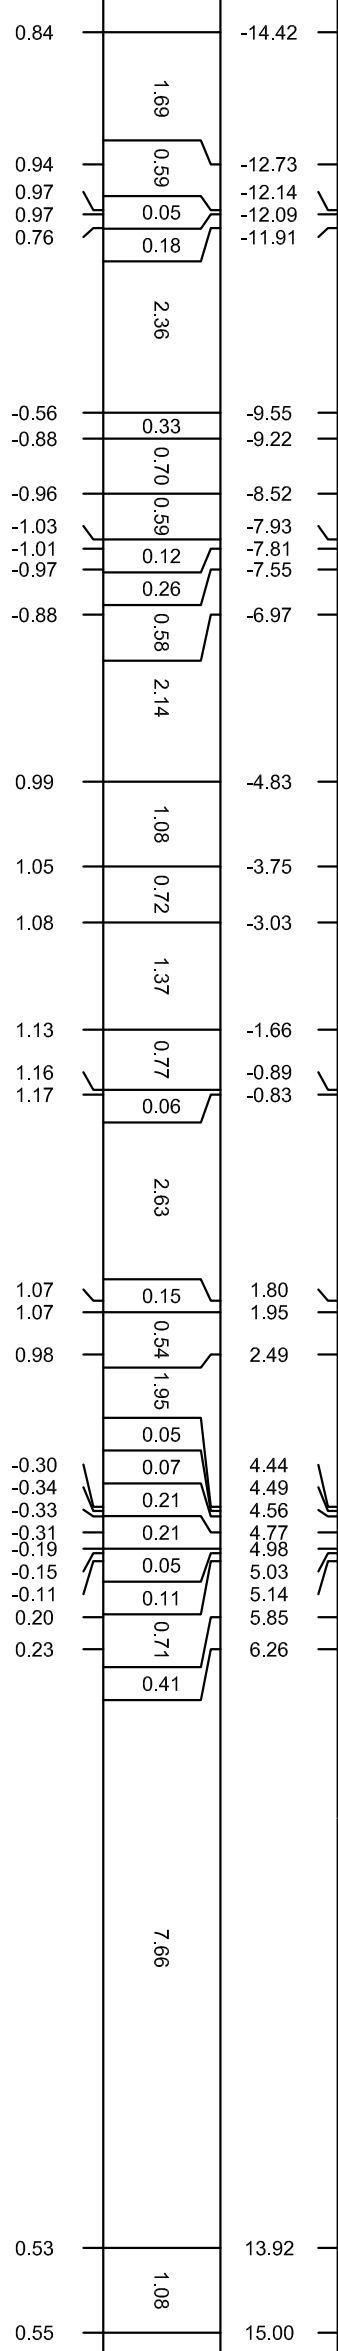

PROFILLO STRADA


SEZIONE 7

PROGRESSIVA 201.88

LEGENDA

	STRADA ESISTENTE
	STRADA NUOVA
	STABILIZZATO
	TERRENO TIPO A1-A3
	TERRENO VEGETALE
	LINEA PROFILO TERRENO
	SCAVI / FOSSI

-3.00
100
100

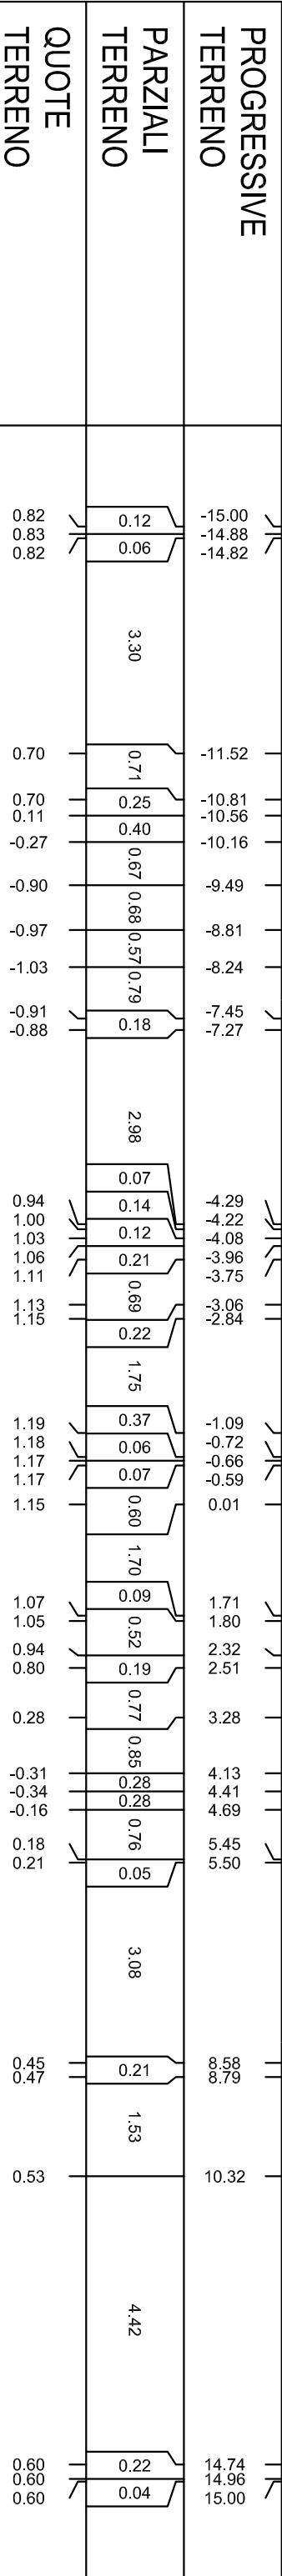

QUOTE TERRENO

0.12	0.06	3.30	0.70	0.70	0.11	-0.27	-0.90	-0.97	-1.03	-0.91	-0.88	0.07	0.14	0.12	0.21	0.69	0.22	1.75	0.37	0.06	0.07	0.60	1.70	0.09	0.52	0.19	0.77	0.85	0.28	0.28	0.76	0.05	3.08	0.21	1.53	4.42	0.22	0.04		
0.82	0.83	0.82	0.70	0.70	0.11	-0.27	-0.90	-0.97	-1.03	-0.91	-0.88	0.94	1.00	1.03	1.06	1.11	1.13	1.15	1.19	1.18	1.17	1.17	1.15	1.07	1.05	0.94	0.80	0.28	-0.31	-0.34	-0.16	0.18	0.21	3.08	0.45	0.47	0.53	0.60	0.60	0.60

PROGRESSIVE PROGETTO

-7.73	-4.75	-4.25	-3.75	-3.50	0.00	3.50	3.75	4.45	6.95	7.45	8.26
-------	-------	-------	-------	-------	------	------	------	------	------	------	------

PARZIALI PROGETTO

2.98	0.50	0.50	0.25	3.50	3.50	0.25	0.70	2.50	0.50	0.81
------	------	------	------	------	------	------	------	------	------	------

QUOTE PROGETTO

-0.95	1.02	1.04	1.07	1.07	1.16	1.07	1.07	1.05	0.99	0.96	0.43
-------	------	------	------	------	------	------	------	------	------	------	------

PROFILLO STRADA

SEZIONE 9


PROGRESSIVA 294.10

A	SCAVO FOSSO	m ²	0.55
B	RILEVATO	m ²	3.80
BN	BINDER	m ²	0.99
C	SCAVO	m ²	2.49
U	USURA	m ²	0.40

LEGENDA

	STRADA ESISTENTE
	STRADA NUOVA
	STABILIZZATO
	TERRENO TIPO A1-A3
	TERRENO VEGETALE
	LINEA PROFILO TERRENO
	SCAVI FOSSI

-3.00
100
100

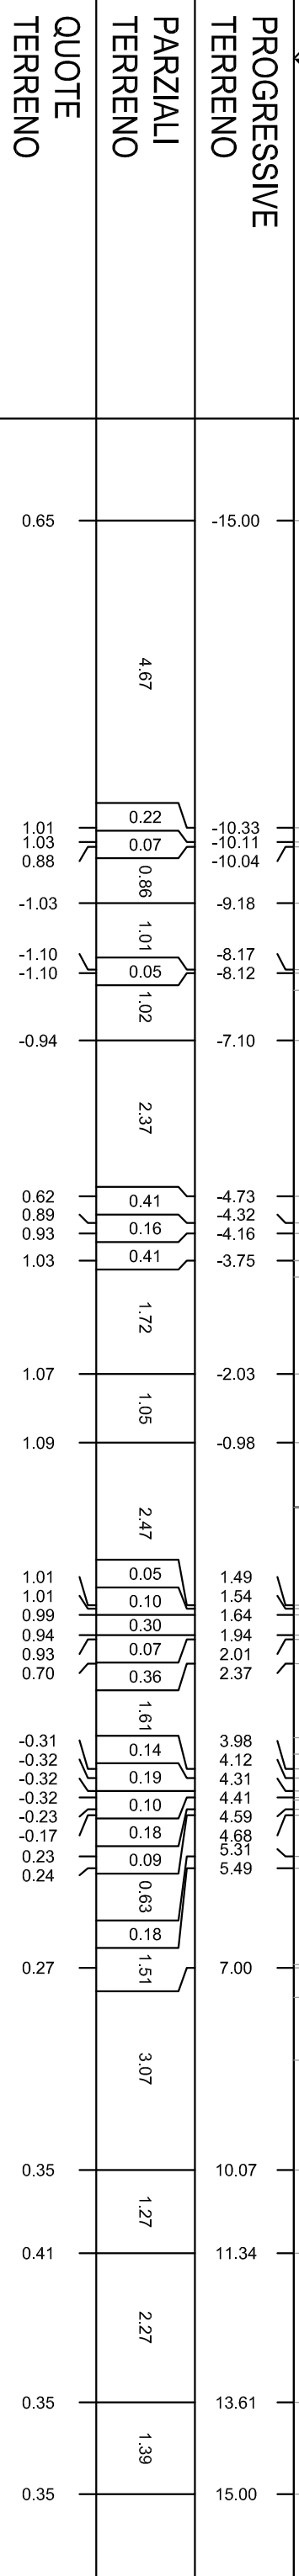

PROGRESSIVE TERRENO	PARZIALI TERRENO	QUOTE TERRENO	PROGRESSIVE PROGETTO	PARZIALI PROGETTO	QUOTE PROGETTO
-15.00	4.67	0.65	-15.00		
-10.33	0.22	1.01	-10.33		
-10.11	0.07	1.03	-10.11		
-10.04	0.86	0.88	-10.04		
-9.18	1.01	-1.03	-9.18		
-8.17	0.05	-1.10	-8.17		
-8.12	1.02	-1.10	-8.12		
-7.10	2.37	-0.94	-7.10		
-4.73	0.41	0.62	-4.73		
-4.32	0.16	0.89	-4.32		
-4.16	0.41	0.93	-4.16		
-3.75	1.72	1.03	-3.75		
-2.03	1.05	1.07	-2.03		
-0.98	2.47	1.09	-0.98		
1.49	0.05	1.01	1.49		
1.54	0.10	1.01	1.54		
1.64	0.30	0.99	1.64		
1.94	0.07	0.94	1.94		
2.01	0.36	0.93	2.01		
2.37	1.61	0.70	2.37		
3.98	0.14	-0.31	3.98		
4.12	0.19	-0.32	4.12		
4.31	0.10	-0.32	4.31		
4.41	0.18	-0.23	4.41		
4.59	0.09	-0.17	4.59		
4.68	0.63	0.23	4.68		
5.31	0.18	0.24	5.31		
5.49	1.51	0.27	5.49		
7.00	3.07	0.35	7.00		
10.07	1.27	0.41	10.07		
11.34	2.27	0.35	11.34		
13.61	1.39	0.35	13.61		
15.00		0.35	15.00		

PROFILLO STRADA

SEZIONE 10

PROGRESSIVA 401.59

A SCAVO FOSSO m² 0.48
 B RILEVATO m² 3.39
 BN BINDER m² 1.02
 C SCAVO m² 1.92
 U USURA m² 0.39

LEGENDA

	STRADA ESISTENTE
	STRADA NUOVA
	STABILIZZATO
	TERRENO TIPO A1-A3
	TERRENO VEGETALE
	LINEA PROFILO TERRENO
	SCAVI FOSSI

-3.00
 100
 100

PROGRESSIVE
 TERRENO


PARZIALI
 TERRENO

QUOTE
 TERRENO

PROGRESSIVE
 PROGETTO

PARZIALI
 PROGETTO

QUOTE
 PROGETTO

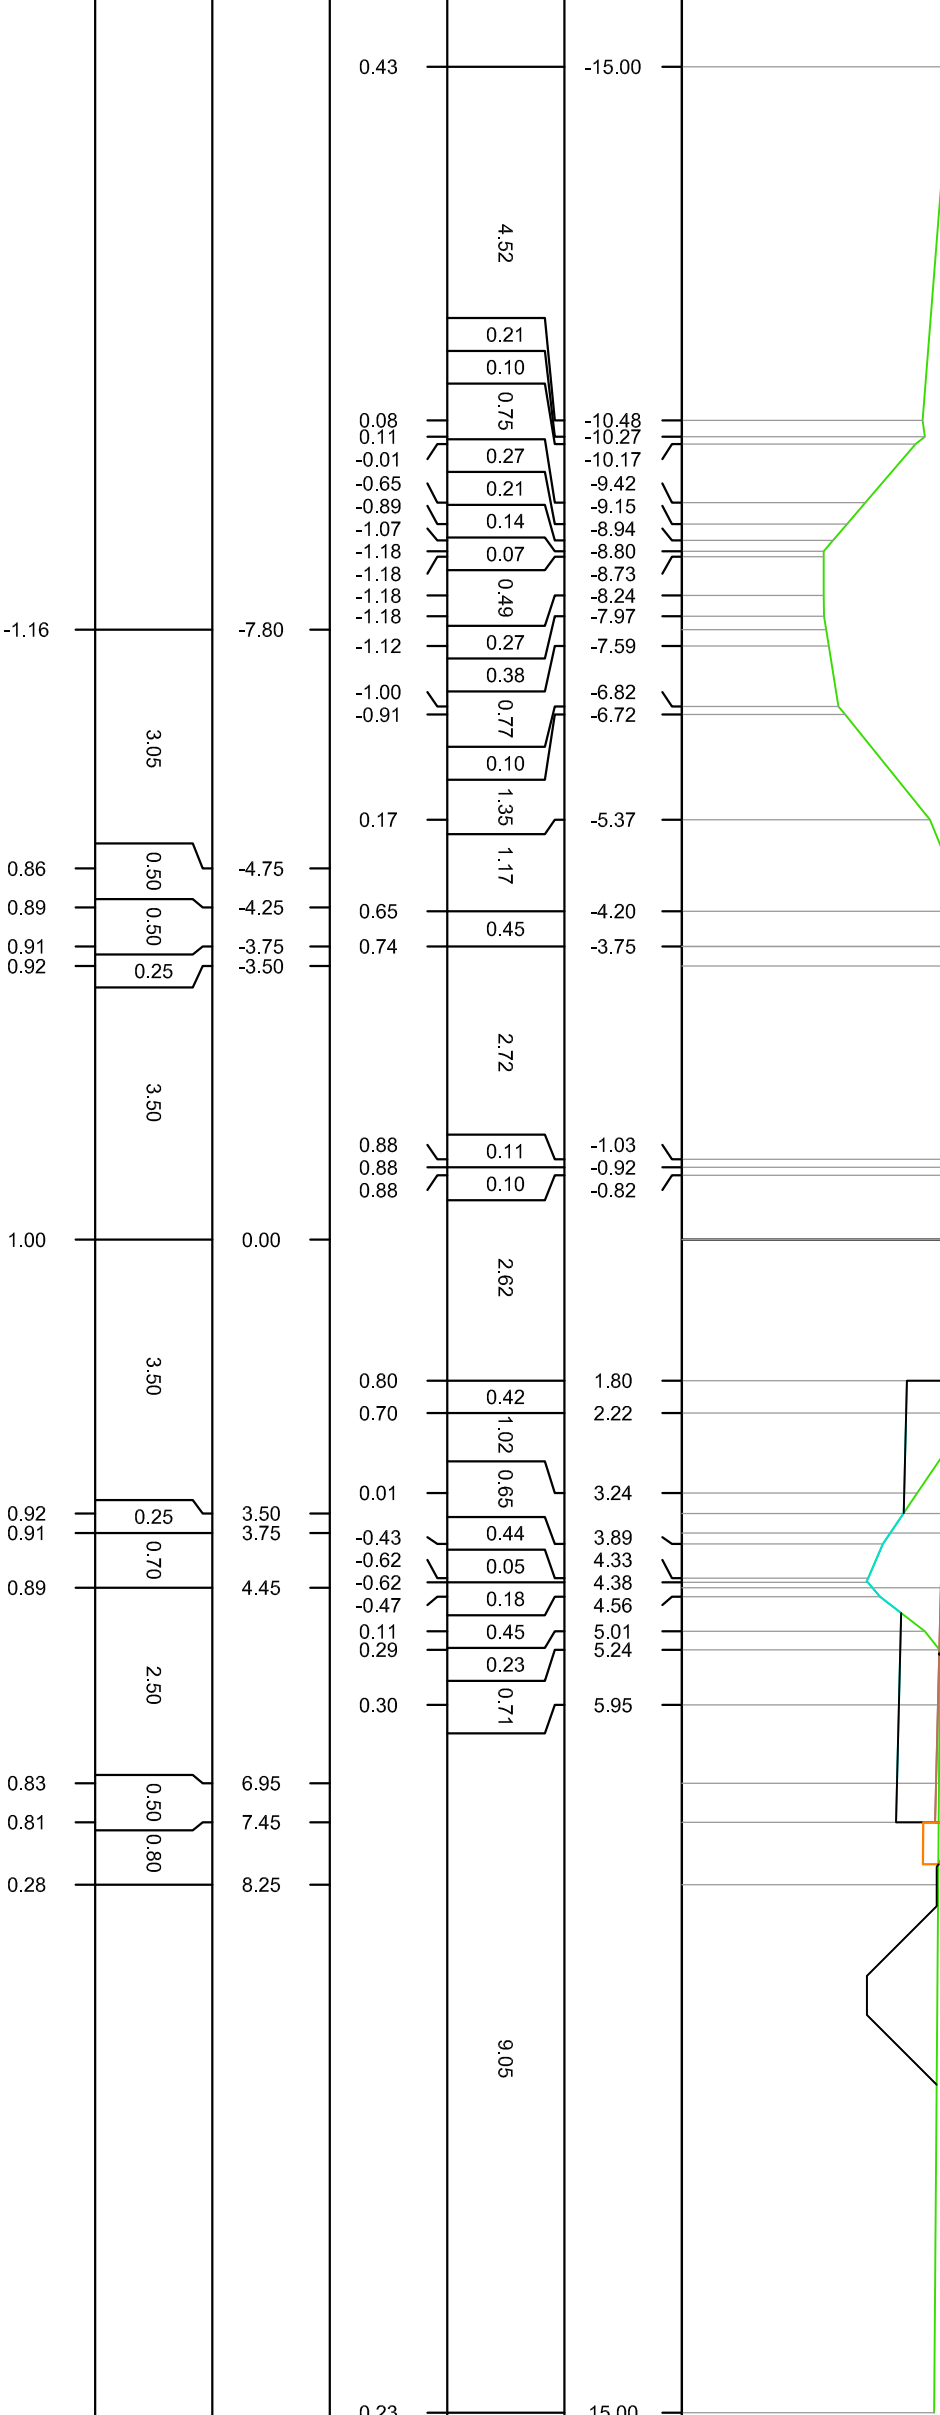

PROFILLO STRADA

SEZIONE 11


PROGRESSIVA 411.97

A SCAVO FOSSO m² 0.46
 B RILEVATO m² 2.19
 BN BINDER m² 1.01
 C SCAVO m² 2.02
 U USURA m² 0.40

LEGENDA

	STRADA ESISTENTE
	STRADA NUOVA
	STABILIZZATO
	TERRENO TIPO A1-A3
	TERRENO VEGETALE
	LINEA PROFILO TERRENO
	SCAVI FOSSI

-3.00
 100
 100

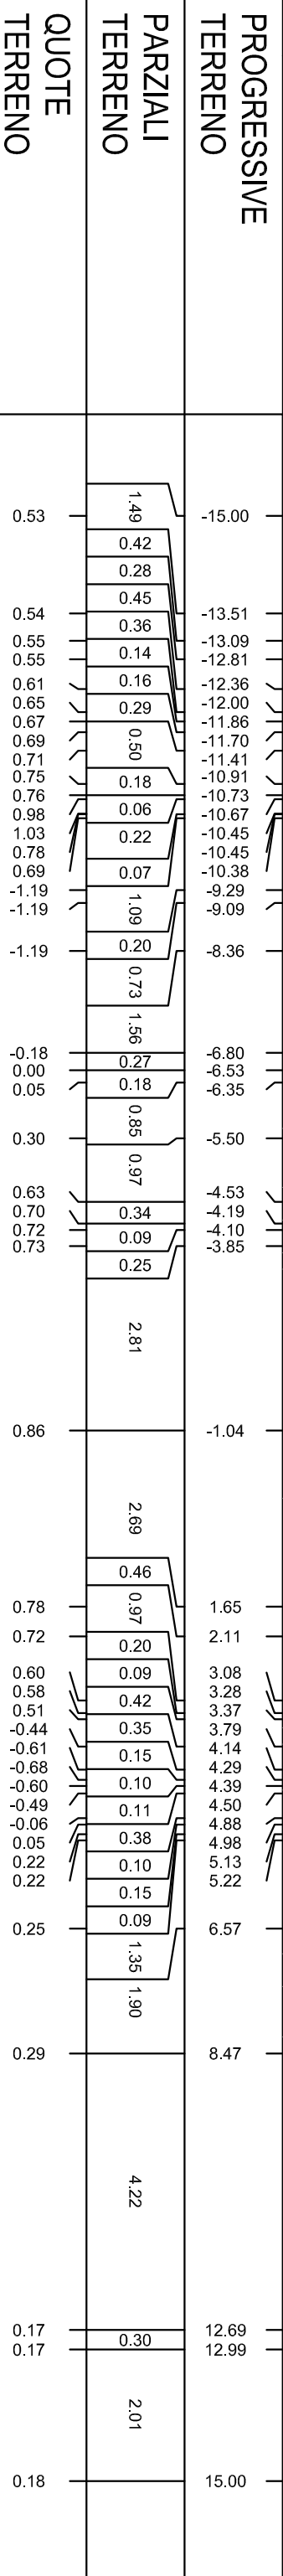

PROGRESSIVE TERRENO	QUOTE TERRENO	PARZIALI TERRENO	PROGRESSIVE PROGETTO	PARZIALI PROGETTO
0.53	0.53	1.49	0.25	0.90
0.54	0.54	0.42	0.85	0.50
0.55	0.55	0.28	0.87	0.50
0.55	0.55	0.45	0.90	0.25
0.61	0.61	0.36	0.90	3.50
0.65	0.65	0.14	0.99	3.50
0.67	0.67	0.16	0.90	0.25
0.69	0.69	0.29	0.90	0.70
0.71	0.71	0.16	0.88	2.50
0.75	0.75	0.29	0.82	0.50
0.76	0.76	0.50	0.79	0.77
0.77	0.77	0.18	0.29	
0.78	0.78	0.06		
0.98	0.98	0.22		
1.03	1.03	0.07		
0.78	0.78	1.09		
0.69	0.69	0.20		
-1.19	-1.19	0.73		
-1.19	-1.19	1.56		
-0.18	-0.18	0.27		
0.00	0.00	0.18		
0.05	0.05	0.85		
0.30	0.30	0.97		
0.63	0.63	0.34		
0.70	0.70	0.09		
0.72	0.72	0.25		
0.73	0.73	2.81		
0.86	0.86	2.69		
0.78	0.78	0.46		
0.72	0.72	0.97		
0.60	0.60	0.20		
0.58	0.58	0.09		
0.51	0.51	0.42		
-0.44	-0.44	0.35		
-0.61	-0.61	0.15		
-0.68	-0.68	0.10		
-0.49	-0.49	0.11		
-0.06	-0.06	0.38		
0.05	0.05	0.10		
0.22	0.22	0.15		
0.22	0.22	0.09		
0.25	0.25	1.35		
0.29	0.29	1.90		
0.29	0.29	4.22		
0.17	0.17	0.30		
0.17	0.17	2.01		
0.18	0.18			

QUOTE PROGETTO	PARZIALI PROGETTO
0.25	0.90
0.85	0.50
0.87	0.50
0.90	0.25
0.90	3.50
0.99	3.50
0.90	0.25
0.90	0.70
0.88	2.50
0.82	0.50
0.79	0.77
0.29	

PROFILLO STRADA

SEZIONE 12

PROGRESSIVA 499.97

A	SCAVO FOSSO	m ²	0.56
B	RILEVATO	m ²	1.72
BN	BINDER	m ²	0.99
C	SCAVO	m ²	3.72
SC	SCAVO_B	m ²	3.34
ST	STABILIZZATO	m ²	2.42
U	USURA	m ²	0.40

LEGENDA

	STRADA ESISTENTE
	STRADA NUOVA
	STABILIZZATO
	TERRENO TIPO A1-A3
	TERRENO VEGETALE
	LINEA PROFILO TERRENO
	SCAVI / FOSSI

-3.00
100
100

PROGRESSIVE
TERRENO


PARZIALI
TERRENO

QUOTE
TERRENO

PROGRESSIVE
PROGETTO

PARZIALI
PROGETTO

QUOTE
PROGETTO

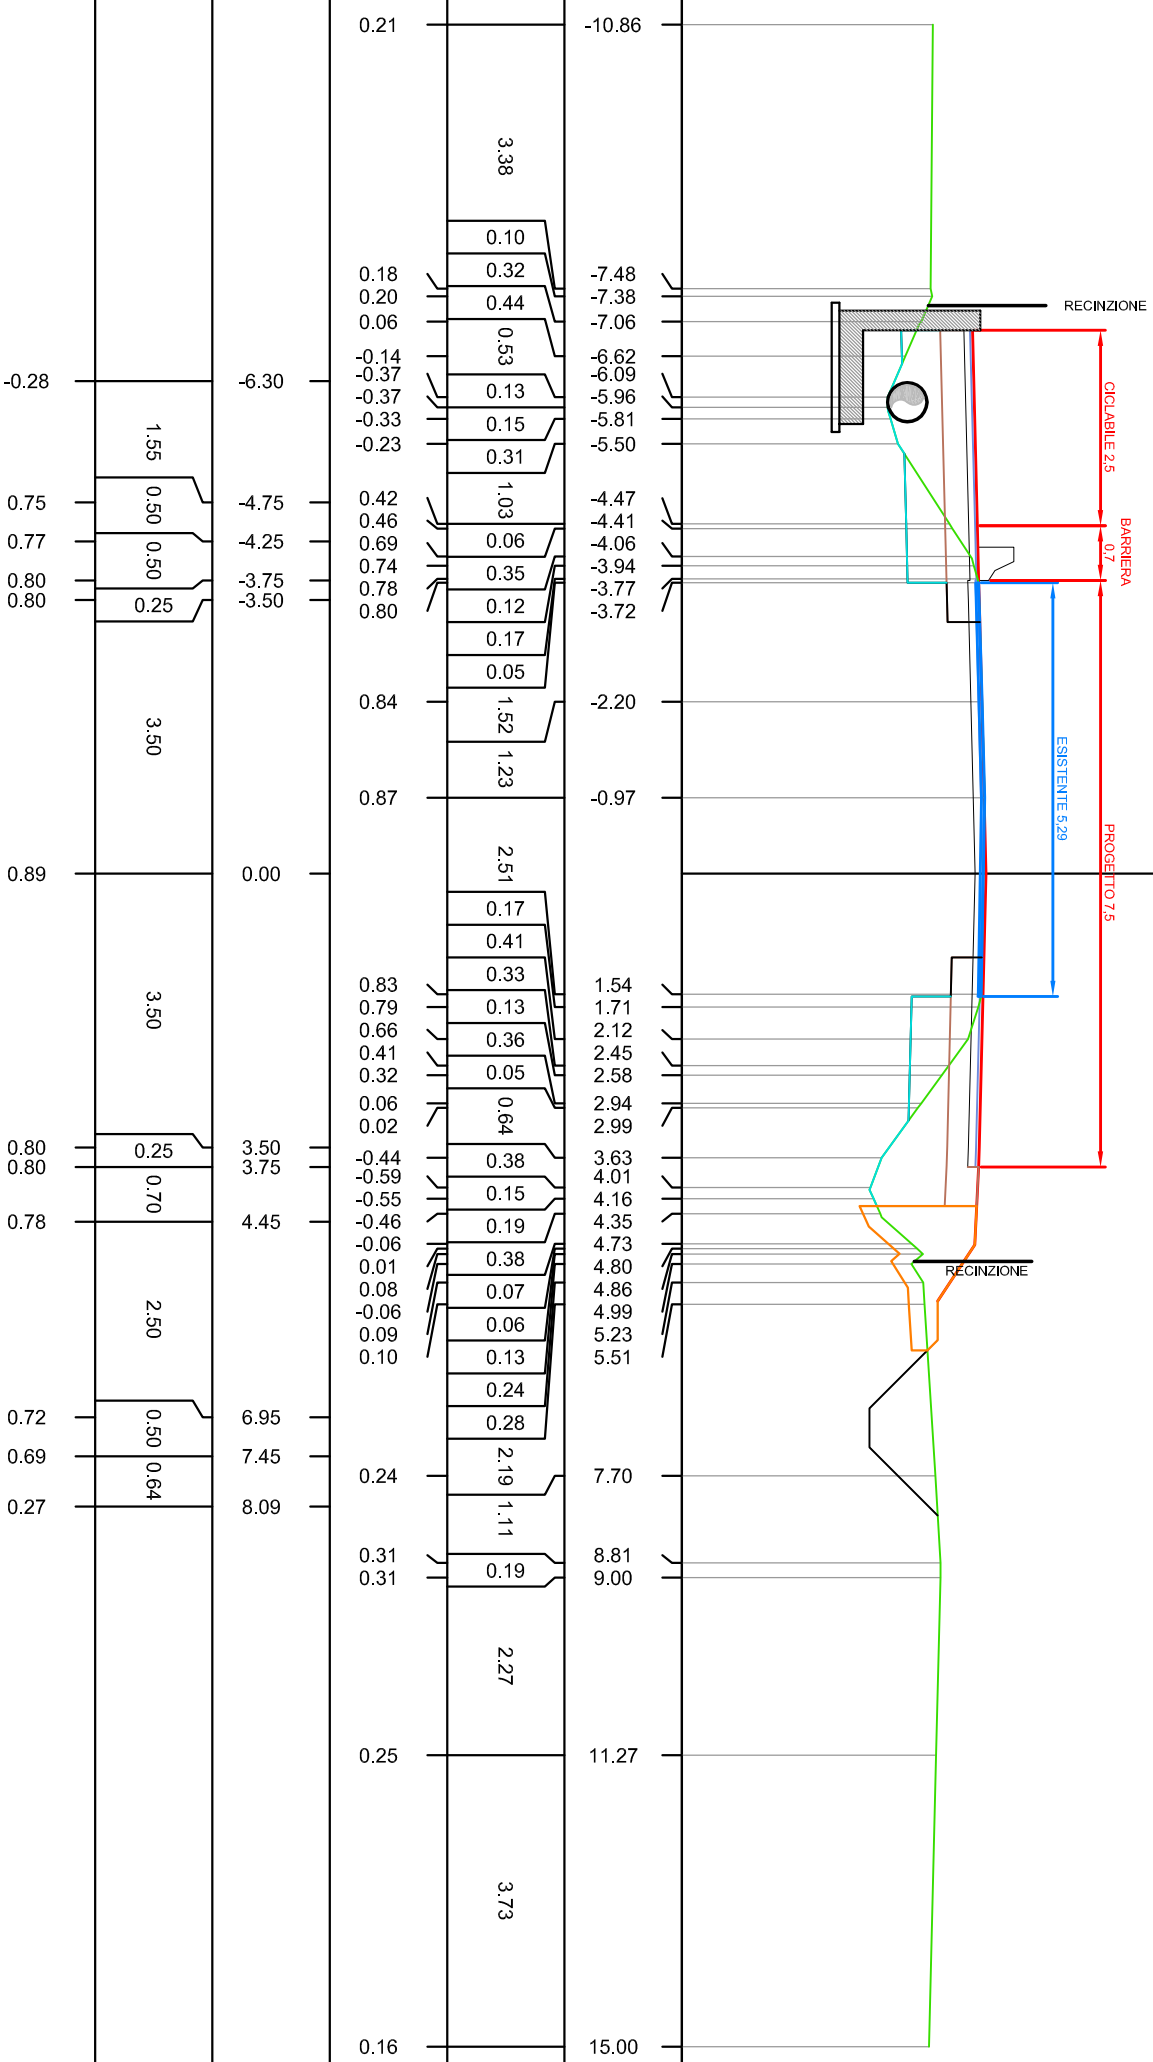

PROFILLO STRADA

SEZIONE 15


PROGRESSIVA 594.85

A	SCAVO FOSSO	m ²	1.07
B	RILEVATO	m ²	3.21
BN	BINDER	m ²	1.01
C	SCAVO	m ²	3.02
U	USURA	m ²	0.40

LEGENDA

	STRADA ESISTENTE
	STRADA NUOVA
	STABILIZZATO
	TERRENO TIPO A1-A3
	TERRENO VEGETALE
	LINEA PROFILO TERRENO
	SCAVI FOSSI

-3.00
100
100

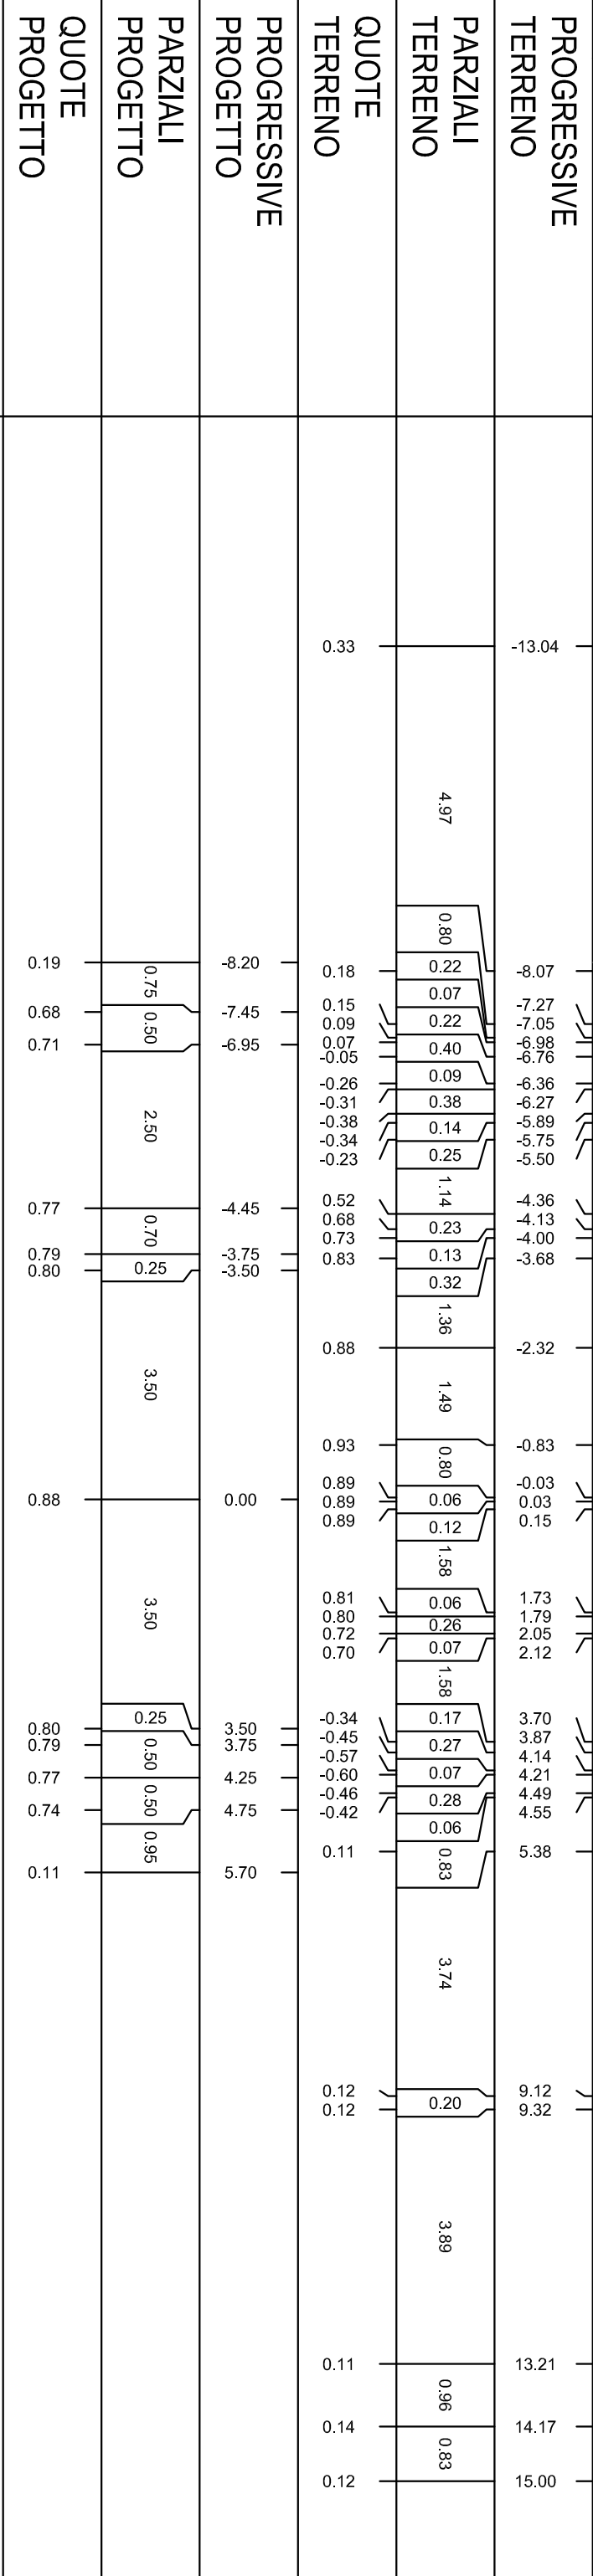

PROGRESSIVE
TERRENO

PARZIALI
TERRENO

QUOTE
TERRENO

PROGRESSIVE
PROGETTO

PARZIALI
PROGETTO

QUOTE
PROGETTO

-13.04 -8.07 -7.27 -7.05 -6.98 -6.76 -6.36 -6.27 -5.89 -5.75 -5.50 -4.36 -4.13 -4.00 -3.68 -2.32 -0.83 -0.03 0.03 0.15 1.73 1.79 2.05 2.12 3.70 3.87 4.14 4.21 4.49 4.55 5.38 9.12 9.32 13.21 14.17 15.00

4.97 0.80 0.22 0.07 0.22 0.40 0.09 0.38 0.14 0.25 1.14 0.23 0.13 0.32 1.36 1.49 0.80 0.06 0.12 1.58 0.06 0.26 0.07 1.58 0.17 0.27 0.07 0.28 0.06 0.83 3.74 0.20 3.89 0.96 0.83

0.33 0.18 0.15 0.09 0.07 -0.05 -0.26 -0.31 -0.38 -0.34 -0.23 0.52 0.68 0.73 0.83 0.88 0.93 0.89 0.89 0.89 0.81 0.80 0.72 0.70 -0.34 -0.45 -0.57 -0.60 -0.46 -0.42 0.11 0.12 0.12 0.11 0.14 0.12

-8.20 -7.45 -6.95 -4.45 -3.75 -3.50 0.00 3.50 3.75 4.25 4.75 5.70

0.19 0.68 0.71 0.77 0.79 0.80 0.88 0.88 0.80 0.79 0.77 0.74 0.11

0.75 0.50 2.50 0.70 0.25 3.50 3.50 0.25 0.50 0.50 0.95

PROFILLO STRADA

SEZIONE 16


PROGRESSIVA 663.21

A SCAVO FOSSO m² 1.04
 B RILEVATO m² 2.68
 BN BINDER m² 1.01
 C SCAVO m² 2.60
 U USURA m² 0.40

LEGENDA

	STRADA ESISTENTE
	STRADA NUOVA
	STABILIZZATO
	TERRENO TIPO A1-A3
	TERRENO VEGETALE
	LINEA PROFILO TERRENO
	SCAVI FOSSI

-3.00
 100
 100

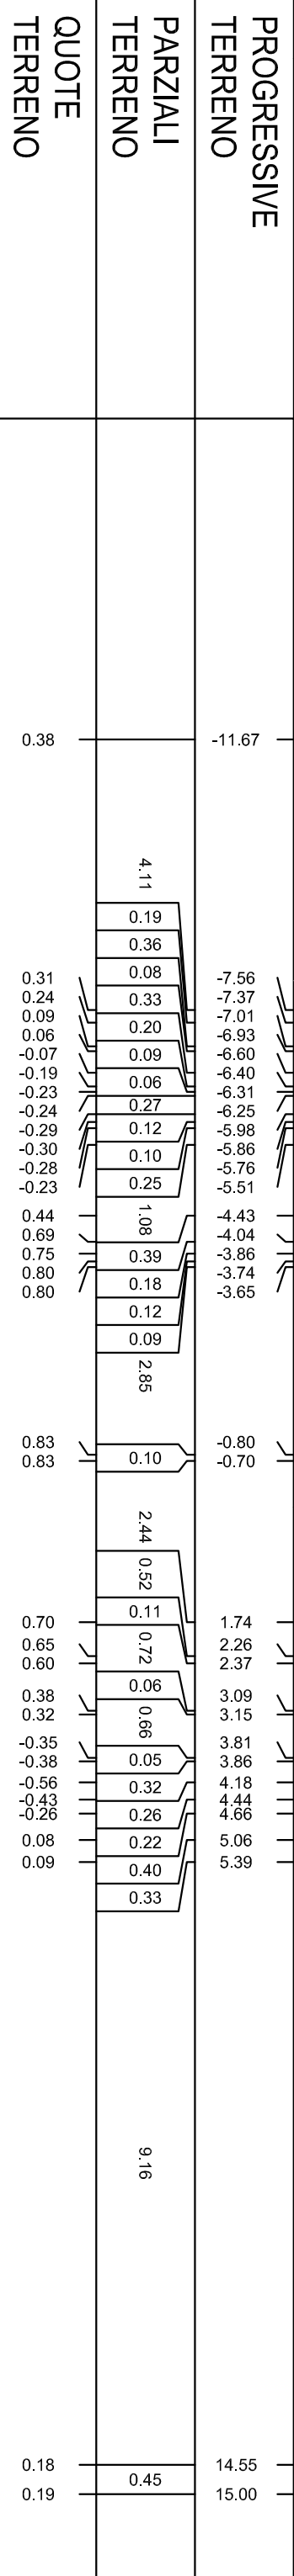

PROGRESSIVE TERRENO	PARZIALI TERRENO	QUOTE TERRENO	PROGRESSIVE PROGETTO	PARZIALI PROGETTO	QUOTE PROGETTO
-11.67	4.11	0.38	0.32	0.55	0.50
-7.56	0.19	0.31	0.68	0.50	0.71
-7.37	0.36	0.24	0.77	2.50	0.77
-7.01	0.08	0.09	0.79	0.70	0.79
-6.93	0.33	0.06	0.79	0.25	0.79
-6.60	0.20	0.06	0.88	3.50	0.88
-6.40	0.09	-0.07	0.88	0.25	0.79
-6.31	0.06	-0.19	0.79	0.50	0.76
-6.25	0.27	-0.23	0.74	0.50	0.74
-5.98	0.12	-0.24	0.09	0.97	0.09
-5.86	0.10	-0.29	0.79	0.25	0.79
-5.76	0.25	-0.30	0.76	0.50	0.76
-5.51	1.08	-0.28	0.74	0.50	0.74
-4.43	0.39	-0.23	0.09	0.97	0.09
-4.04	0.18	0.44	0.79	0.25	0.79
-3.86	0.12	0.69	0.76	0.50	0.76
-3.74	0.09	0.75	0.74	0.50	0.74
-3.65	2.85	0.80	0.09	0.97	0.09
-0.80	0.10	0.80	0.79	0.25	0.79
-0.70	2.44	0.83	0.76	0.50	0.76
1.74	0.52	0.70	0.74	0.50	0.74
2.26	0.11	0.65	0.09	0.97	0.09
2.37	0.72	0.60	0.79	0.25	0.79
3.09	0.06	0.38	0.76	0.50	0.76
3.15	0.66	0.32	0.74	0.50	0.74
3.81	0.05	-0.35	0.09	0.97	0.09
3.86	0.32	-0.38	0.79	0.25	0.79
4.18	0.26	-0.56	0.76	0.50	0.76
4.44	0.22	-0.43	0.74	0.50	0.74
4.66	0.40	-0.26	0.09	0.97	0.09
5.06	0.33	0.08	0.79	0.25	0.79
5.39	0.45	0.09	0.76	0.50	0.76
14.55		0.18	0.74	0.50	0.74
15.00		0.19	0.09	0.97	0.09

PROFILLO STRADA

SEZIONE 17

PROGRESSIVA 718.33

A	SCAVO FOSSO	m ²	1.06
B	RILEVATO	m ²	1.27
BN	BINDER	m ²	1.01
C	SCAVO	m ²	2.77
SC	SCAVO_B	m ²	3.36
U	USURA	m ²	0.40

LEGENDA

	STRADA ESISTENTE
	STRADA NUOVA
	STABILIZZATO
	TERRENO TIPO A1-A3
	TERRENO VEGETALE
	LINEA PROFILO TERRENO
	SCAVI FOSSI

-3.00
100
100

PROGRESSIVE
TERRENO


PARZIALI
TERRENO

QUOTE
TERRENO

PROGRESSIVE
PROGETTO

PARZIALI
PROGETTO

QUOTE
PROGETTO

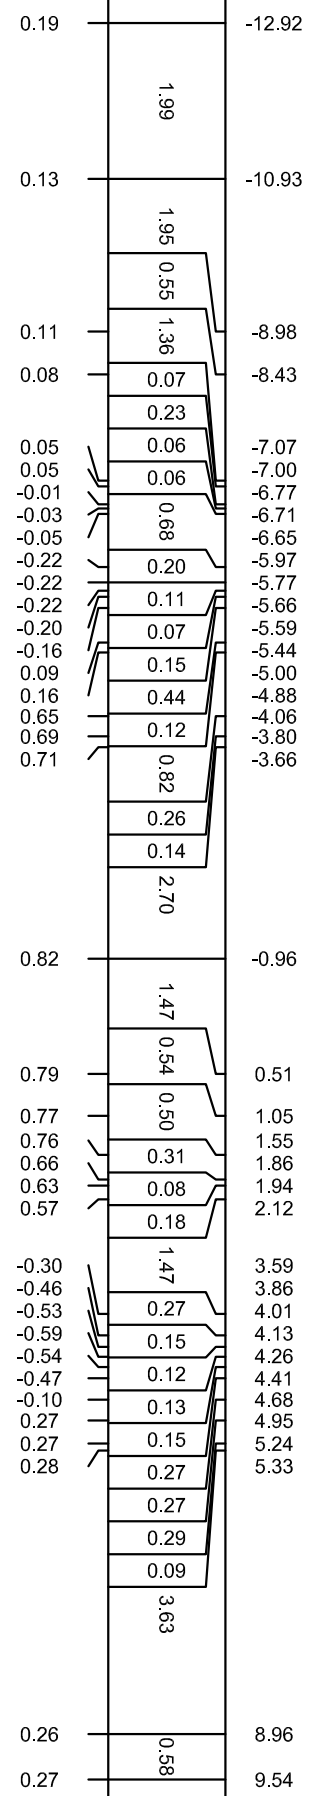

0.19	-12.92	1.99	0.07	0.07	0.68	0.71	0.77	0.79	0.79	0.88	0.88	0.79	0.79	0.76	0.74	0.28
0.13	-10.93	1.95	0.05	0.05	0.71	0.71	0.77	0.79	0.79	0.88	0.88	0.79	0.79	0.76	0.74	0.28
0.11	-8.98	0.55	0.05	0.05	0.71	0.71	0.77	0.79	0.79	0.88	0.88	0.79	0.79	0.76	0.74	0.28
0.08	-8.43	1.36	0.05	0.05	0.71	0.71	0.77	0.79	0.79	0.88	0.88	0.79	0.79	0.76	0.74	0.28
0.05	-7.07	0.07	0.05	0.05	0.71	0.71	0.77	0.79	0.79	0.88	0.88	0.79	0.79	0.76	0.74	0.28
0.05	-7.00	0.06	0.05	0.05	0.71	0.71	0.77	0.79	0.79	0.88	0.88	0.79	0.79	0.76	0.74	0.28
-0.01	-6.77	0.06	0.05	0.05	0.71	0.71	0.77	0.79	0.79	0.88	0.88	0.79	0.79	0.76	0.74	0.28
-0.03	-6.71	0.68	0.05	0.05	0.71	0.71	0.77	0.79	0.79	0.88	0.88	0.79	0.79	0.76	0.74	0.28
-0.05	-6.65	0.20	0.05	0.05	0.71	0.71	0.77	0.79	0.79	0.88	0.88	0.79	0.79	0.76	0.74	0.28
-0.22	-5.97	0.11	0.05	0.05	0.71	0.71	0.77	0.79	0.79	0.88	0.88	0.79	0.79	0.76	0.74	0.28
-0.22	-5.77	0.07	0.05	0.05	0.71	0.71	0.77	0.79	0.79	0.88	0.88	0.79	0.79	0.76	0.74	0.28
-0.20	-5.66	0.15	0.05	0.05	0.71	0.71	0.77	0.79	0.79	0.88	0.88	0.79	0.79	0.76	0.74	0.28
-0.16	-5.59	0.07	0.05	0.05	0.71	0.71	0.77	0.79	0.79	0.88	0.88	0.79	0.79	0.76	0.74	0.28
0.09	-5.44	0.44	0.05	0.05	0.71	0.71	0.77	0.79	0.79	0.88	0.88	0.79	0.79	0.76	0.74	0.28
0.16	-4.88	0.12	0.05	0.05	0.71	0.71	0.77	0.79	0.79	0.88	0.88	0.79	0.79	0.76	0.74	0.28
0.65	-4.06	0.82	0.05	0.05	0.71	0.71	0.77	0.79	0.79	0.88	0.88	0.79	0.79	0.76	0.74	0.28
0.69	-3.80	0.26	0.05	0.05	0.71	0.71	0.77	0.79	0.79	0.88	0.88	0.79	0.79	0.76	0.74	0.28
0.71	-3.66	0.14	0.05	0.05	0.71	0.71	0.77	0.79	0.79	0.88	0.88	0.79	0.79	0.76	0.74	0.28
		2.70	0.05	0.05	0.71	0.71	0.77	0.79	0.79	0.88	0.88	0.79	0.79	0.76	0.74	0.28
		0.82	0.05	0.05	0.71	0.71	0.77	0.79	0.79	0.88	0.88	0.79	0.79	0.76	0.74	0.28
		1.47	0.05	0.05	0.71	0.71	0.77	0.79	0.79	0.88	0.88	0.79	0.79	0.76	0.74	0.28
		0.54	0.05	0.05	0.71	0.71	0.77	0.79	0.79	0.88	0.88	0.79	0.79	0.76	0.74	0.28
		0.50	0.05	0.05	0.71	0.71	0.77	0.79	0.79	0.88	0.88	0.79	0.79	0.76	0.74	0.28
		0.31	0.05	0.05	0.71	0.71	0.77	0.79	0.79	0.88	0.88	0.79	0.79	0.76	0.74	0.28
		0.08	0.05	0.05	0.71	0.71	0.77	0.79	0.79	0.88	0.88	0.79	0.79	0.76	0.74	0.28
		0.18	0.05	0.05	0.71	0.71	0.77	0.79	0.79	0.88	0.88	0.79	0.79	0.76	0.74	0.28
		1.47	0.05	0.05	0.71	0.71	0.77	0.79	0.79	0.88	0.88	0.79	0.79	0.76	0.74	0.28
		0.27	0.05	0.05	0.71	0.71	0.77	0.79	0.79	0.88	0.88	0.79	0.79	0.76	0.74	0.28
		0.15	0.05	0.05	0.71	0.71	0.77	0.79	0.79	0.88	0.88	0.79	0.79	0.76	0.74	0.28
		0.12	0.05	0.05	0.71	0.71	0.77	0.79	0.79	0.88	0.88	0.79	0.79	0.76	0.74	0.28
		0.13	0.05	0.05	0.71	0.71	0.77	0.79	0.79	0.88	0.88	0.79	0.79	0.76	0.74	0.28
		0.15	0.05	0.05	0.71	0.71	0.77	0.79	0.79	0.88	0.88	0.79	0.79	0.76	0.74	0.28
		0.27	0.05	0.05	0.71	0.71	0.77	0.79	0.79	0.88	0.88	0.79	0.79	0.76	0.74	0.28
		0.27	0.05	0.05	0.71	0.71	0.77	0.79	0.79	0.88	0.88	0.79	0.79	0.76	0.74	0.28
		0.29	0.05	0.05	0.71	0.71	0.77	0.79	0.79	0.88	0.88	0.79	0.79	0.76	0.74	0.28
		0.09	0.05	0.05	0.71	0.71	0.77	0.79	0.79	0.88	0.88	0.79	0.79	0.76	0.74	0.28
		3.63	0.05	0.05	0.71	0.71	0.77	0.79	0.79	0.88	0.88	0.79	0.79	0.76	0.74	0.28
		0.58	0.05	0.05	0.71	0.71	0.77	0.79	0.79	0.88	0.88	0.79	0.79	0.76	0.74	0.28
		0.26	0.05	0.05	0.71	0.71	0.77	0.79	0.79	0.88	0.88	0.79	0.79	0.76	0.74	0.28
		0.27	0.05	0.05	0.71	0.71	0.77	0.79	0.79	0.88	0.88	0.79	0.79	0.76	0.74	0.28

PROFILLO STRADA

SEZIONE 18

PROGRESSIVA 724.46


A	SCAVO FOSSO	m ²	1.15
B	RILEVATO	m ²	1.45
BN	BINDER	m ²	1.01
C	SCAVO	m ²	2.87
SC	SCAVO_B	m ²	3.36
ST	STABILIZZATO	m ²	2.43
U	USURA	m ²	0.40

LEGENDA

	STRADA ESISTENTE
	STRADA NUOVA
	STABILIZZATO
	TERRENO TIPO A1-A3
	TERRENO VEGETALE
	LINEA PROFILO TERRENO
	SCAVI FOSSI

-3.00

 100
 100

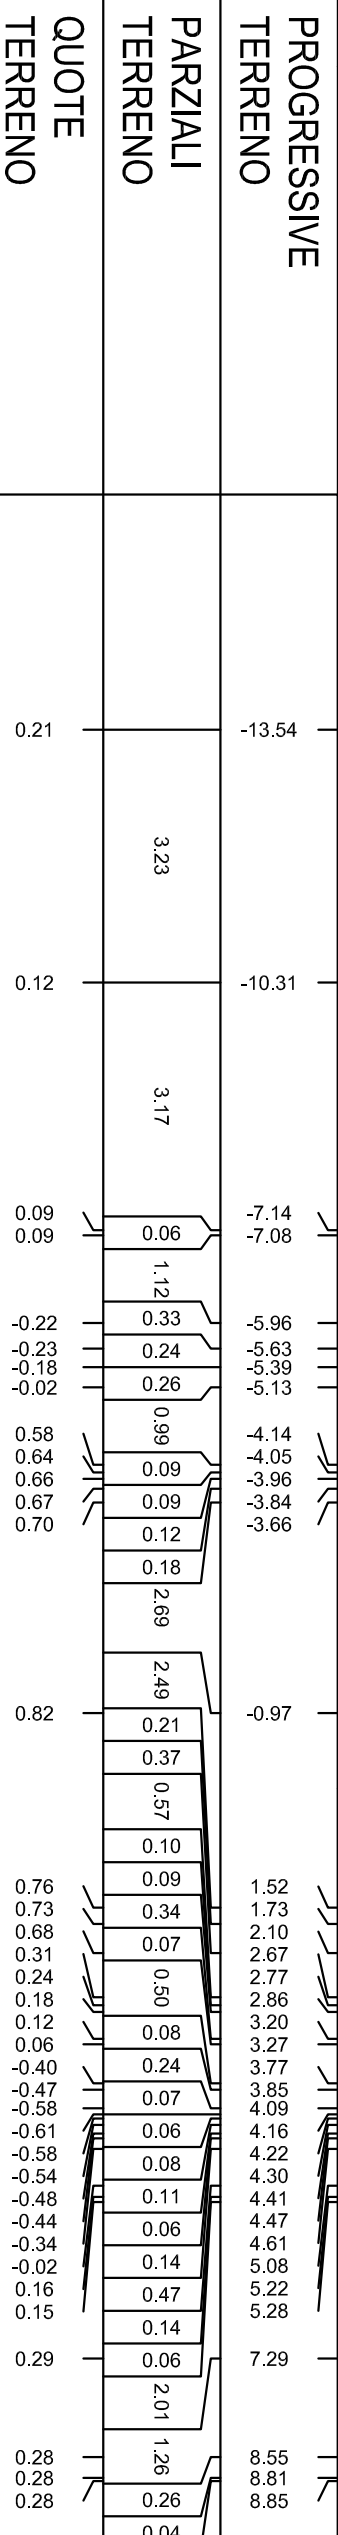

PROGRESSIVE TERRENO	PARZIALI TERRENO	QUOTE TERRENO	PROGRESSIVE PROGETTO	PARZIALI PROGETTO	QUOTE PROGETTO
-13.54	3.23	0.21			
-10.31	3.17	0.12			
-7.14	0.06	0.09	-8.33	0.88	0.68
-7.08	1.12	0.09	-7.45	0.50	0.71
-5.96	0.33	-0.22	-6.95	2.50	
-5.63	0.24	-0.23			
-5.39	0.26	-0.18			
-5.13	0.99	-0.02			
-4.14	0.09	0.58	-4.45	0.70	0.77
-4.05	0.09	0.64	-3.75	0.25	0.79
-3.96	0.12	0.66	-3.50		0.79
-3.84	0.18	0.67			
-3.66	2.69	0.70			
	2.49				
-0.97	0.21	0.82	0.00	3.50	0.88
	0.37				
	0.57				
	0.10				
1.52	0.09	0.76			
1.73	0.34	0.73			
2.10	0.07	0.68			
2.67	0.50	0.31			
2.77	0.08	0.24			
2.86	0.24	0.18			
3.20	0.08	0.12			
3.27	0.24	0.06			
3.77	0.07	-0.40	3.50	0.25	0.79
3.85	0.06	-0.47	3.75	0.50	0.79
4.09	0.08	-0.58			
4.16	0.11	-0.61	4.25	0.50	0.76
4.22	0.06	-0.58	4.75	0.85	0.74
4.30	0.14	-0.54			
4.41	0.06	-0.48			
4.47	0.14	-0.44			
4.61	0.47	-0.34			
5.08	0.14	-0.02			
5.22	0.06	0.16			
5.28	2.01	0.15			
7.29	1.26	0.29	5.60		
8.55	0.26	0.28			
8.81	0.04	0.28			
8.85		0.28			

PROFILLO STRADA

SEZIONE 19

PROGRESSIVA 775.33

A	SCAVO FOSSO	m ²	1.04
B	RILEVATO	m ²	1.71
BN	BINDER	m ²	1.01
C	SCAVO	m ²	2.82
SC	SCAVO_B	m ²	3.36
SO	SCOTTICO	m ²	2.95
U	USURA	m ²	0.40

LEGENDA

	STRADA ESISTENTE
	STRADA NUOVA
	STABILIZZATO
	TERRENO TIPO A1-A3
	TERRENO VEGETALE
	LINEA PROFILO TERRENO
	SCAVI FOSSI

-3.00
100
100

PROGRESSIVE
TERRENO


PARZIALI
TERRENO

QUOTE
TERRENO

PROGRESSIVE
PROGETTO

PARZIALI
PROGETTO

QUOTE
PROGETTO

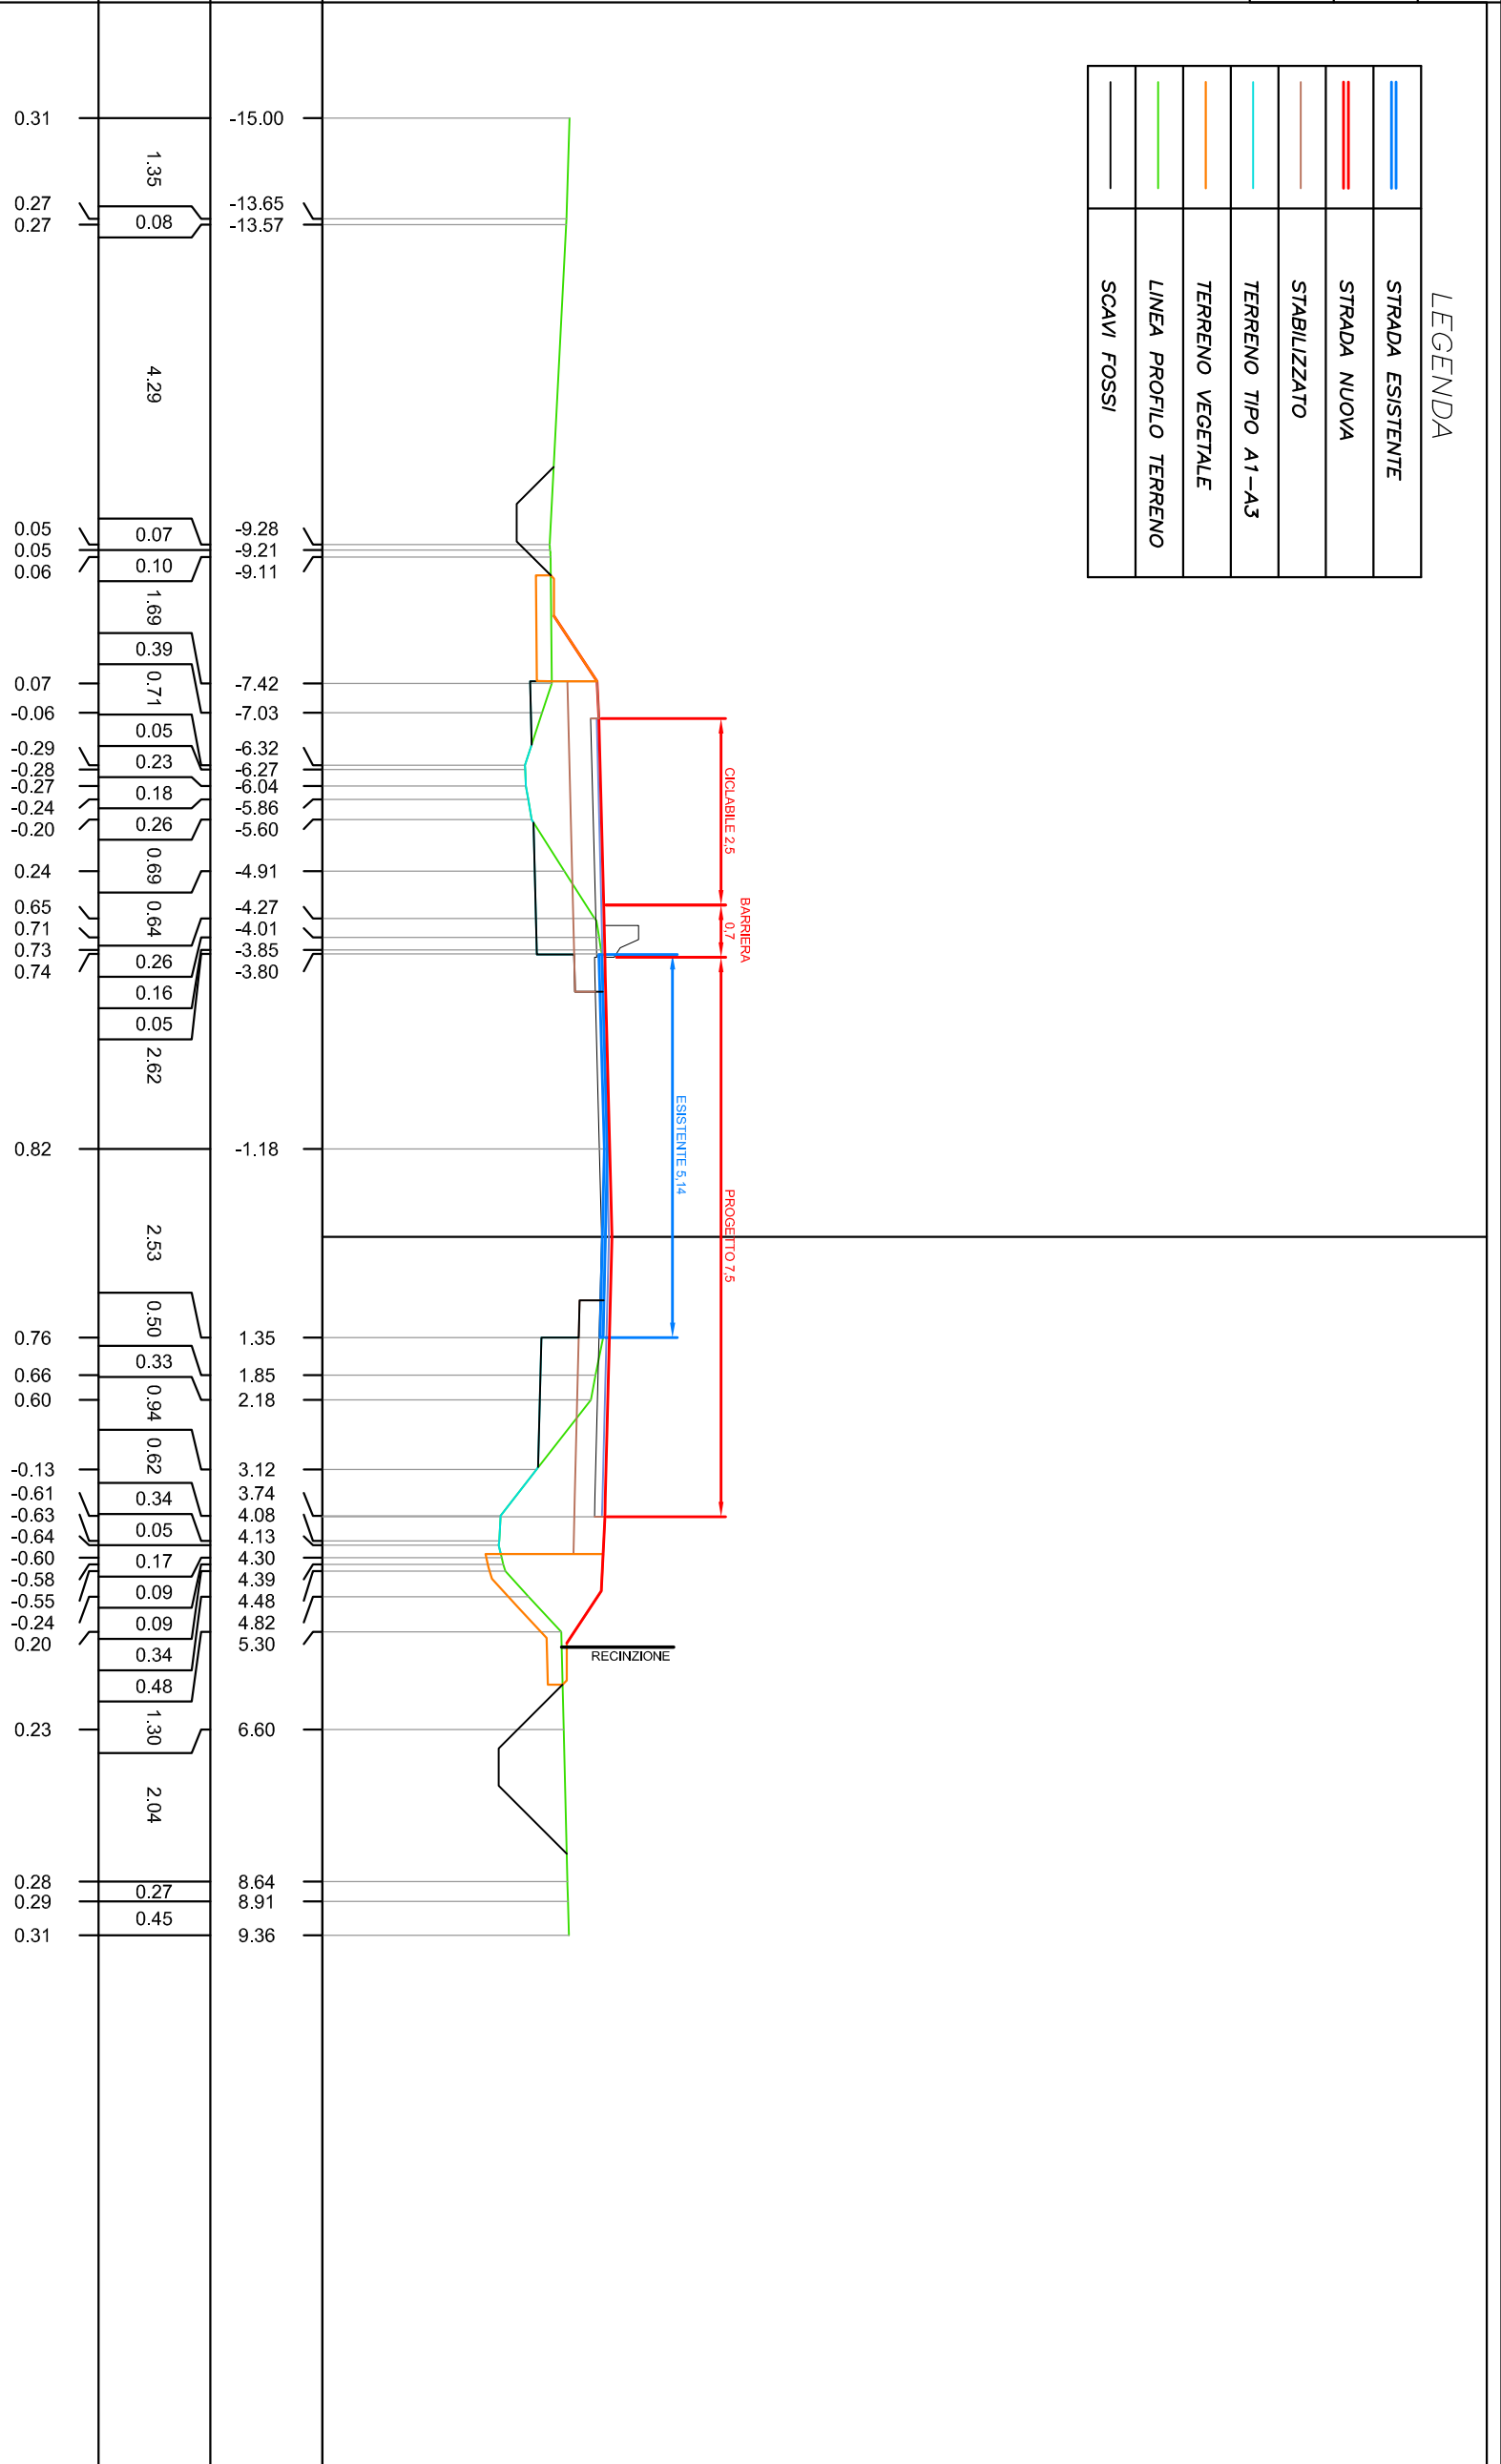

PROGRESSIVE	-15.00	-13.65	-13.57	-9.28	-9.21	-9.11	-7.42	-7.03	-6.32	-6.27	-6.04	-5.86	-5.60	-4.91	-4.27	-4.01	-3.85	-3.80	-1.18	1.35	1.85	2.18	3.12	3.74	4.08	4.13	4.30	4.39	4.48	4.82	5.30	6.60	8.64	8.91	9.36
PARZIALI	1.35	0.08	4.29	0.07	0.10	1.69	0.39	0.71	0.05	0.23	0.18	0.26	0.69	0.64	0.26	0.16	0.05	2.62	2.53	0.50	0.33	0.94	0.62	0.34	0.05	0.17	0.09	0.09	0.34	0.48	1.30	2.04	0.27	0.45	
QUOTE	0.31	0.27	0.27	0.05	0.05	0.06	0.07	-0.06	-0.29	-0.28	-0.27	-0.24	-0.20	0.24	0.65	0.71	0.73	0.74	0.82	0.76	0.66	0.60	-0.13	-0.61	-0.63	-0.64	-0.60	-0.58	-0.55	-0.24	0.20	0.23	0.28	0.29	0.31

PROGRESSIVE	-8.38	-7.45	-6.95	-4.45	-3.75	-3.50	0.00	3.50	3.75	4.25	4.75	5.55
PARZIALI	0.93	0.50	2.50	0.70	0.25	3.50	3.50	0.25	0.50	0.50	0.80	
QUOTE	0.07	0.68	0.71	0.77	0.79	0.79	0.88	0.79	0.79	0.76	0.74	0.21

PROFILLO STRADA

SEZIONE 21


PROGRESSIVA 879.69

A	SCAVO FOSSO	m ²	0.57
B	RILEVATO	m ²	1.03
BN	BINDER	m ²	0.99
C	SCAVO	m ²	4.55
SC	SCAVO_B	m ²	3.34
ST	STABILIZZATO	m ²	2.40
U	USURA	m ²	0.40

LEGENDA

	STRADA ESISTENTE
	STRADA NUOVA
	STABILIZZATO
	TERRENO TIPO A1-A3
	TERRENO VEGETALE
	LINEA PROFILO TERRENO
	SCAVI / FOSSI

-3.00
100
100

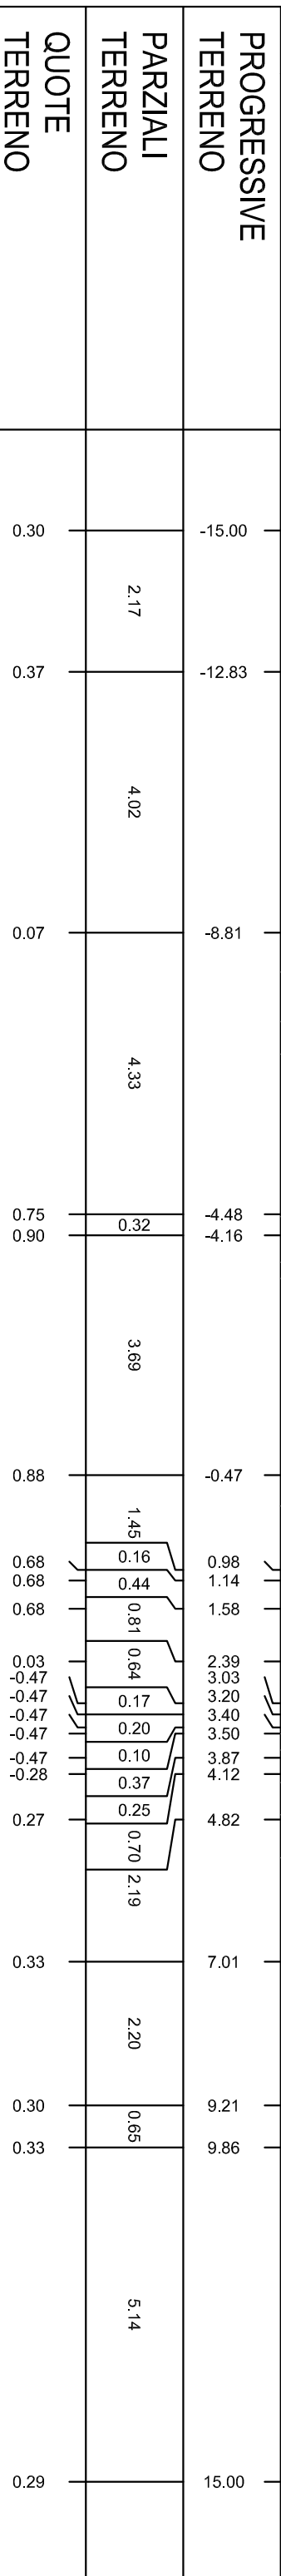

PROGRESSIVE TERRENO	PARZIALI TERRENO	QUOTE TERRENO	PROGRESSIVE PROGETTO	PARZIALI PROGETTO	QUOTE PROGETTO
0.30	2.17	0.30	0.17	0.76	0.76
0.37	4.02	0.37	0.67	0.50	0.67
0.07	4.33	0.07	0.69	2.50	0.69
0.75	0.32	0.75	0.76	0.70	0.76
0.90	3.69	0.90	0.77	0.25	0.77
0.88	1.45	0.88	0.78	3.50	0.78
0.68	0.16	0.68	0.87	3.50	0.87
0.68	0.44	0.68	0.87	0.25	0.87
0.68	0.81	0.68	0.78	0.50	0.78
0.03	0.64	0.03	0.77	0.50	0.77
-0.47	0.17	-0.47	0.75	0.50	0.75
-0.47	0.20	-0.47	0.72	0.50	0.72
-0.47	0.10	-0.47	0.29	0.66	0.29
-0.47	0.37	-0.47			
-0.28	0.25	-0.28			
0.27	0.70	0.27			
0.33	2.19	0.33			
0.30	2.20	0.30			
0.33	0.65	0.33			
0.29	5.14	0.29			

PROFILO STRADA

SEZIONE 23


PROGRESSIVA 999.01

A SCAVO FOSSO m² 1.10
 B RILEVATO m² 2.52
 BN BINDER m² 0.99
 C SCAVO m² 2.92
 U USURA m² 0.40

LEGENDA

	STRADA ESISTENTE
	STRADA NUOVA
	STABILIZZATO
	TERRENO TIPO A1-A3
	TERRENO VEGETALE
	LINEA PROFILO TERRENO
	SCAVI FOSSI

-3.00
 100
 100

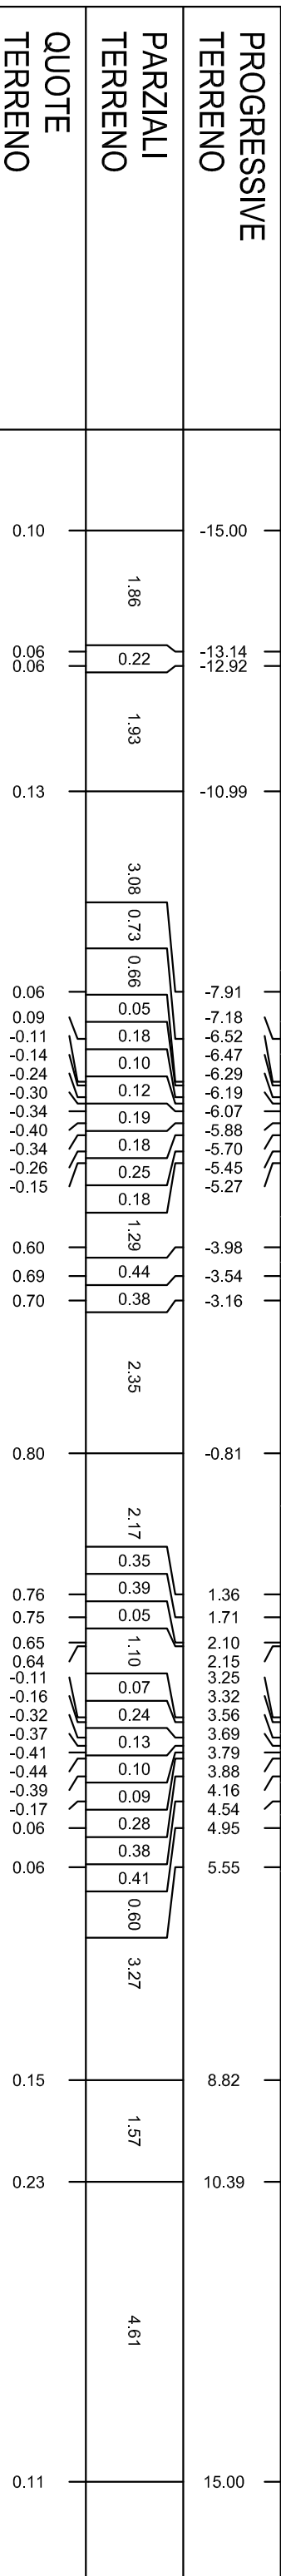

PROGRESSIVE TERRENO	PARZIALI TERRENO	QUOTE TERRENO
0.10	1.86	0.06
0.06	0.22	0.06
0.13	1.93	0.13
0.07	3.08	0.06
0.58	0.73	0.09
0.61	0.66	-0.11
0.67	0.05	-0.14
0.69	0.18	-0.24
0.69	0.10	-0.30
0.69	0.12	-0.34
0.69	0.19	-0.40
0.69	0.18	-0.34
0.69	0.25	-0.26
0.69	0.18	-0.15
0.69	1.29	0.60
0.69	0.44	0.69
0.69	0.38	0.70
0.78	2.35	0.80
0.69	2.17	0.76
0.69	0.35	0.75
0.69	0.39	0.65
0.69	0.05	0.64
0.69	1.10	-0.11
0.69	0.07	-0.16
0.69	0.24	-0.32
0.69	0.13	-0.37
0.69	0.10	-0.41
0.69	0.09	-0.44
0.69	0.09	-0.39
0.69	0.28	-0.17
0.69	0.38	0.06
0.69	0.41	0.06
0.69	0.60	0.06
0.69	3.27	0.15
0.69	1.57	0.23
0.69	4.61	0.11

PROGRESSIVE PROGETTO	PARZIALI PROGETTO	QUOTE PROGETTO
0.07	0.78	0.07
0.58	0.50	0.58
0.61	2.50	0.61
0.67	0.70	0.67
0.69	0.25	0.69
0.69	3.50	0.69
0.78	3.50	0.78
0.69	0.25	0.69
0.69	0.50	0.69
0.66	0.50	0.66
0.64	0.87	0.64
0.06		0.06

PROFILLO STRADA

SEZIONE 24

PROGRESSIVA 1005.46

A	SCAVO FOSSO	m ²	0.89
B	RILEVATO	m ²	1.85
BN	BINDER	m ²	0.99
C	SCAVO	m ²	3.15
U	USURA	m ²	0.40

LEGENDA

	STRADA ESISTENTE
	STRADA NUOVA
	STABILIZZATO
	TERRENO TIPO A1-A3
	TERRENO VEGETALE
	LINEA PROFILO TERRENO
	SCAVI FOSSI

-3.00
100
100

PROGRESSIVE
TERRENO


PARZIALI
TERRENO

QUOTE
TERRENO

PROGRESSIVE
PROGETTO

PARZIALI
PROGETTO

QUOTE
PROGETTO

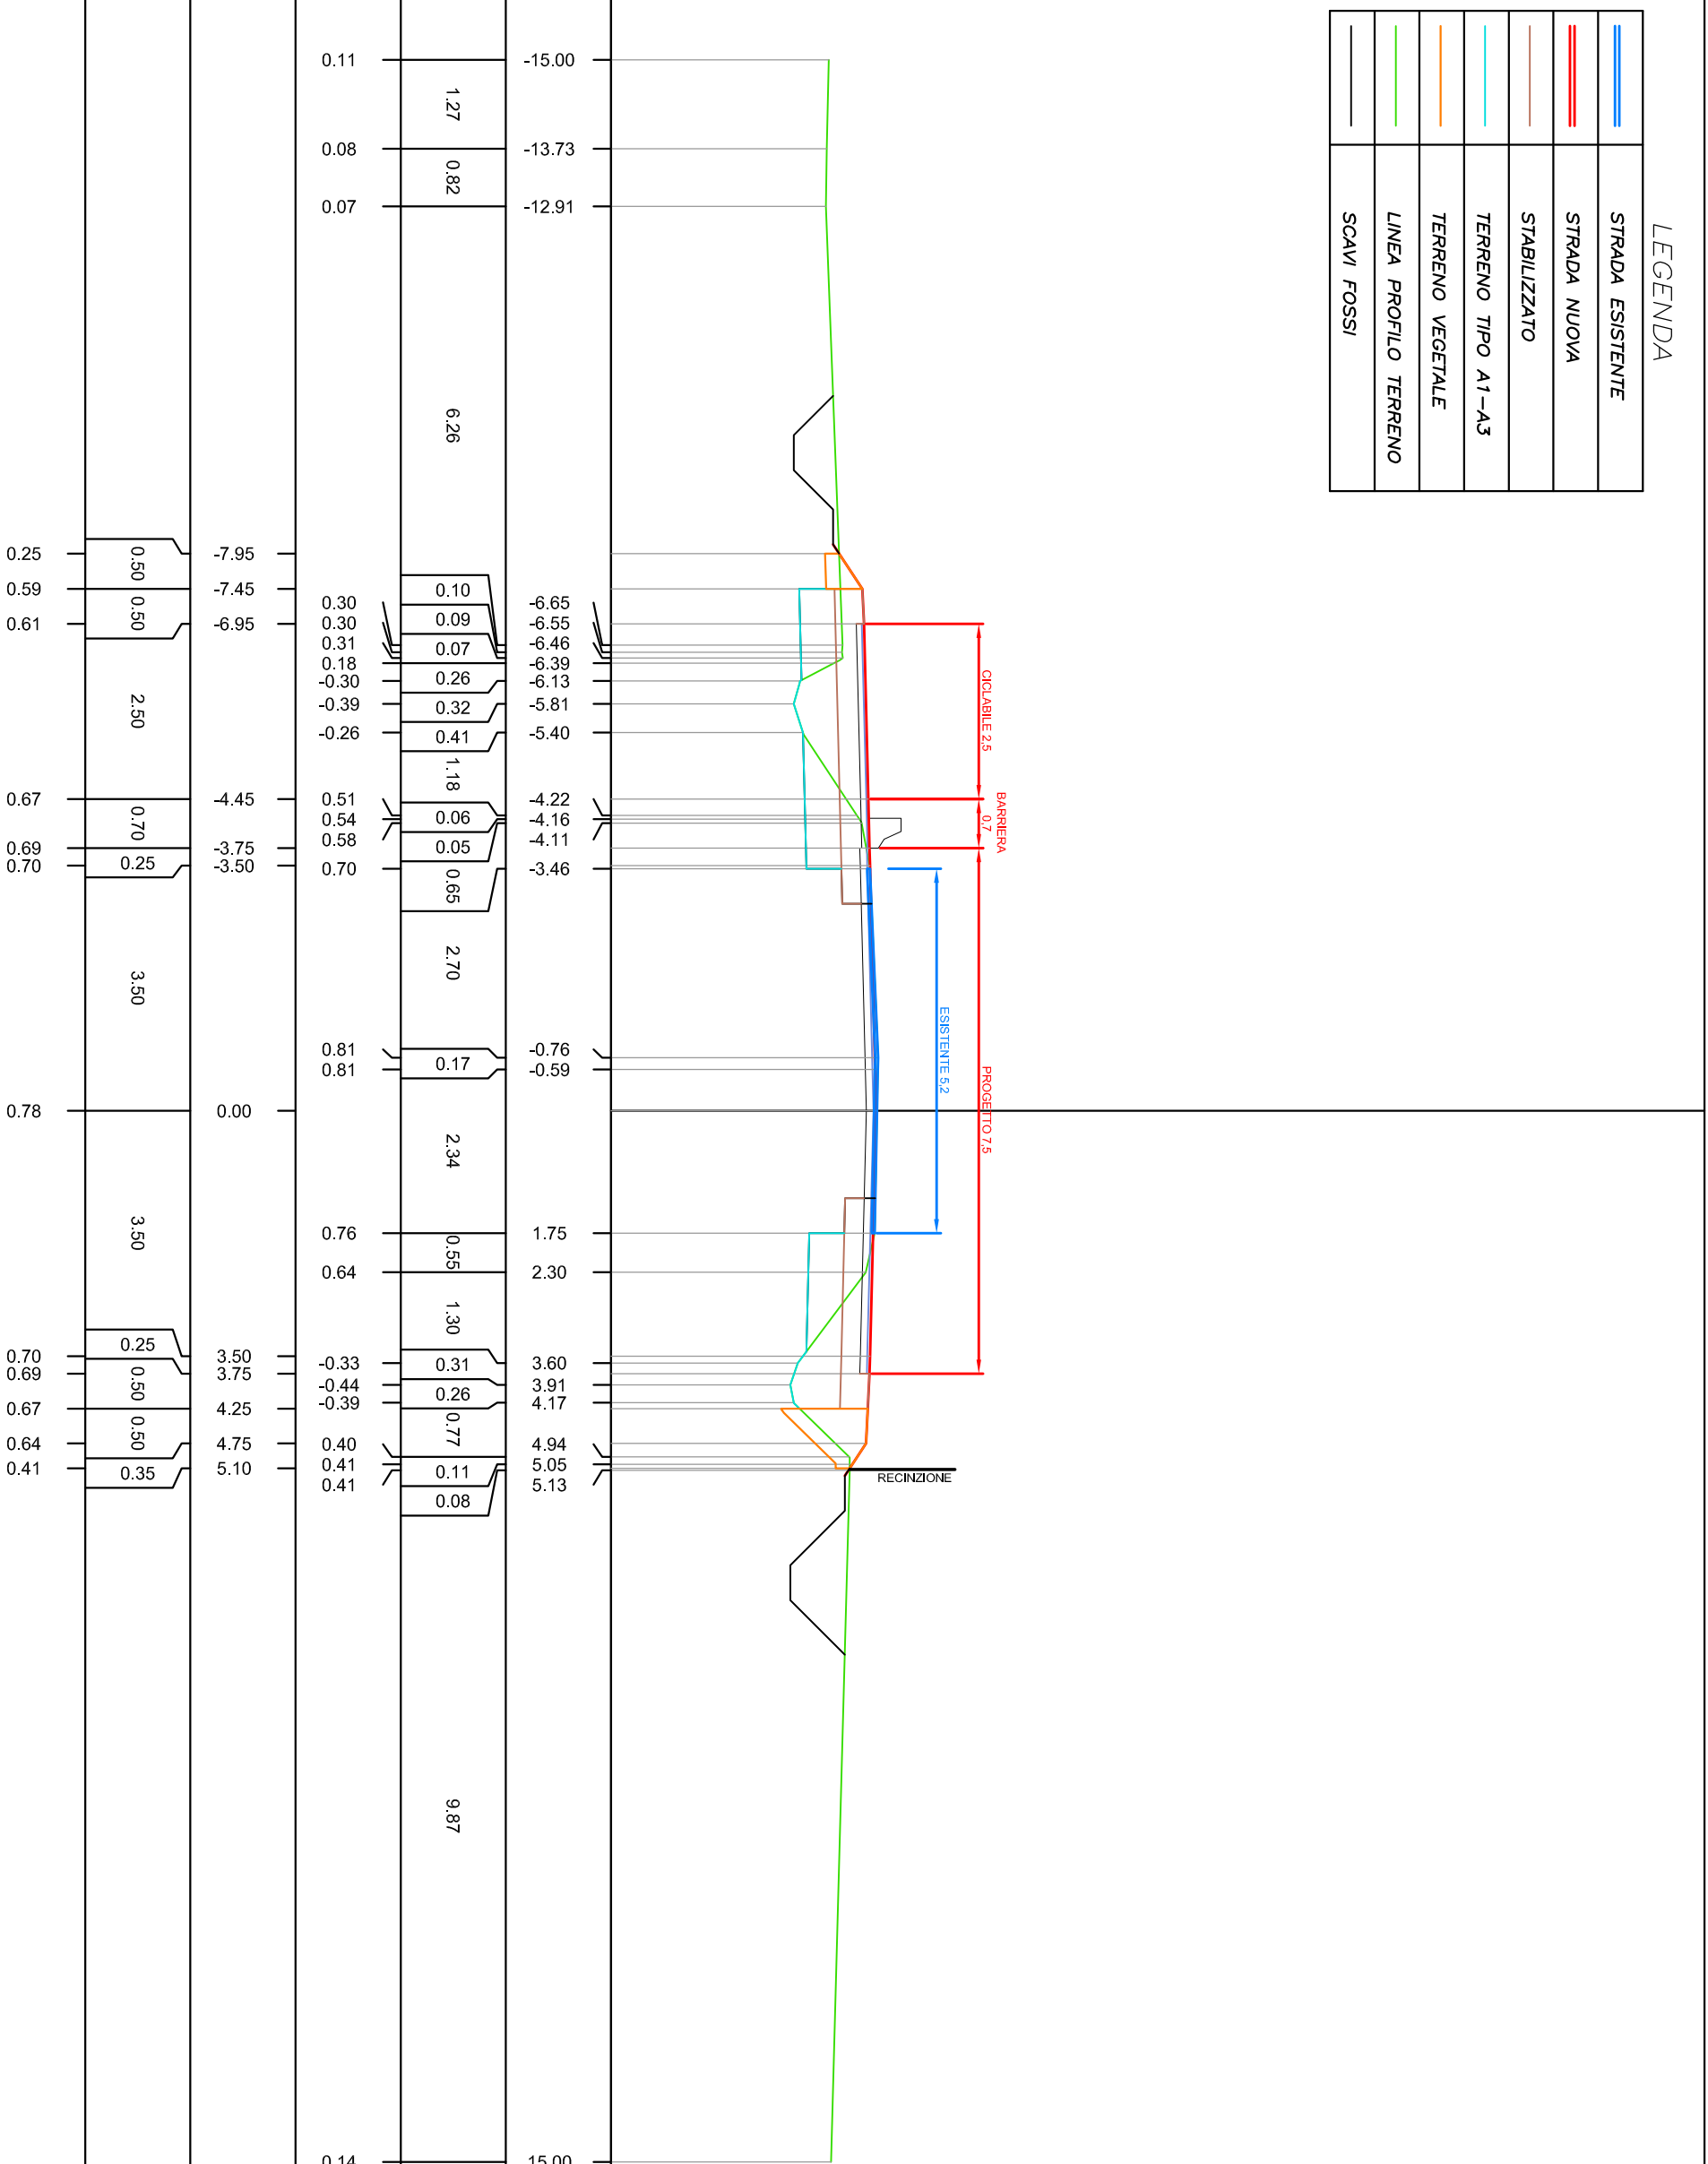

PROGRESSIVE TERRENO	-15.00	-13.73	-12.91	-6.65	-6.55	-6.46	-6.39	-6.13	-5.81	-5.40	-4.22	-4.16	-4.11	-3.46	-0.76	-0.59	1.75	2.30	3.60	3.91	4.17	4.94	5.05	5.13	15.00
PARZIALI TERRENO	1.27	0.82	6.26	0.10	0.09	0.07	0.26	0.32	0.41	1.18	0.06	0.05	0.65	2.70	0.17	2.34	0.55	1.30	0.31	0.26	0.77	0.11	0.08	9.87	
QUOTE TERRENO	0.11	0.08	0.07	0.30	0.30	0.31	0.18	-0.30	-0.39	-0.26	0.51	0.54	0.58	0.70	0.81	0.81	0.76	0.64	-0.33	-0.44	-0.39	0.40	0.41	0.41	0.14
PROGRESSIVE PROGETTO				-7.95	-7.45	-6.95					-4.45	-3.75	-3.50			0.00			3.50	3.75	4.25	4.75	5.10		
PARZIALI PROGETTO				0.50	0.50		2.50				0.70	0.25		3.50		3.50			0.25	0.50	0.50	0.35			
QUOTE PROGETTO	0.25	0.59	0.61								0.67	0.69	0.70		0.78				0.70	0.69	0.67	0.64	0.41		

PROFILLO STRADA

SEZIONE 25

PROGRESSIVA 1078.85


A SCAVO FOSSO m² 1.00
 B RILEVATO m² 1.61
 BN BINDER m² 1.04
 C SCAVO m² 3.20
 U USURA m² 0.39

LEGENDA

	STRADA ESISTENTE
	STRADA NUOVA
	STABILIZZATO
	TERRENO TIPO A1-A3
	TERRENO VEGETALE
	LINEA PROFILO TERRENO
	SCAVI FOSSI

-3.00
 100
 100

PROGRESSIVE TERRENO	PARZIALI TERRENO	QUOTE TERRENO	PROGRESSIVE TERRENO	PARZIALI TERRENO	QUOTE TERRENO
-15.00	7.81	0.37	-15.00	1.06	0.65
-7.19	0.21	0.66	-7.19	0.21	0.66
-6.13	0.19	0.19	-6.13	0.19	0.66
-5.92	0.42	0.20	-5.92	0.42	0.66
-5.73	0.21	0.10	-5.73	0.21	0.66
-5.31	0.06	-0.13	-5.31	0.06	0.66
-5.10	0.23	-0.23	-5.10	0.23	0.66
-5.04	1.05	-0.26	-5.04	1.05	0.66
-4.81	0.06	-0.16	-4.81	0.06	0.66
-3.76	0.06	0.56	-3.76	0.06	0.66
-3.70	0.49	0.60	-3.70	0.49	0.66
-3.64	2.53	0.64	-3.64	2.53	0.66
-3.15	0.83	0.77	-3.15	0.83	0.66
-0.62	2.50	0.83	-0.62	2.50	0.66
1.88	0.15	0.78	1.88	0.15	0.66
2.03	0.07	0.78	2.03	0.07	0.66
2.10	0.44	0.76	2.10	0.44	0.66
2.54	0.14	0.65	2.54	0.14	0.66
2.68	0.06	0.58	2.68	0.06	0.66
2.74	1.30	0.55	2.74	1.30	0.66
4.04	0.20	-0.11	4.04	0.20	0.66
4.24	0.11	-0.18	4.24	0.11	0.66
4.35	0.13	-0.21	4.35	0.13	0.66
4.48	0.06	-0.19	4.48	0.06	0.66
4.54	0.53	-0.18	4.54	0.53	0.66
5.07	0.35	-0.01	5.07	0.35	0.66
5.42	1.82	0.12	5.42	1.82	0.66
7.24	0.24	0.17	7.24	0.24	0.66
7.48	2.11	0.18	7.48	2.11	0.66
9.59	5.00	0.14	9.59	5.00	0.66
14.59	0.41	0.17	14.59	0.41	0.66
15.00		0.17	15.00		0.66

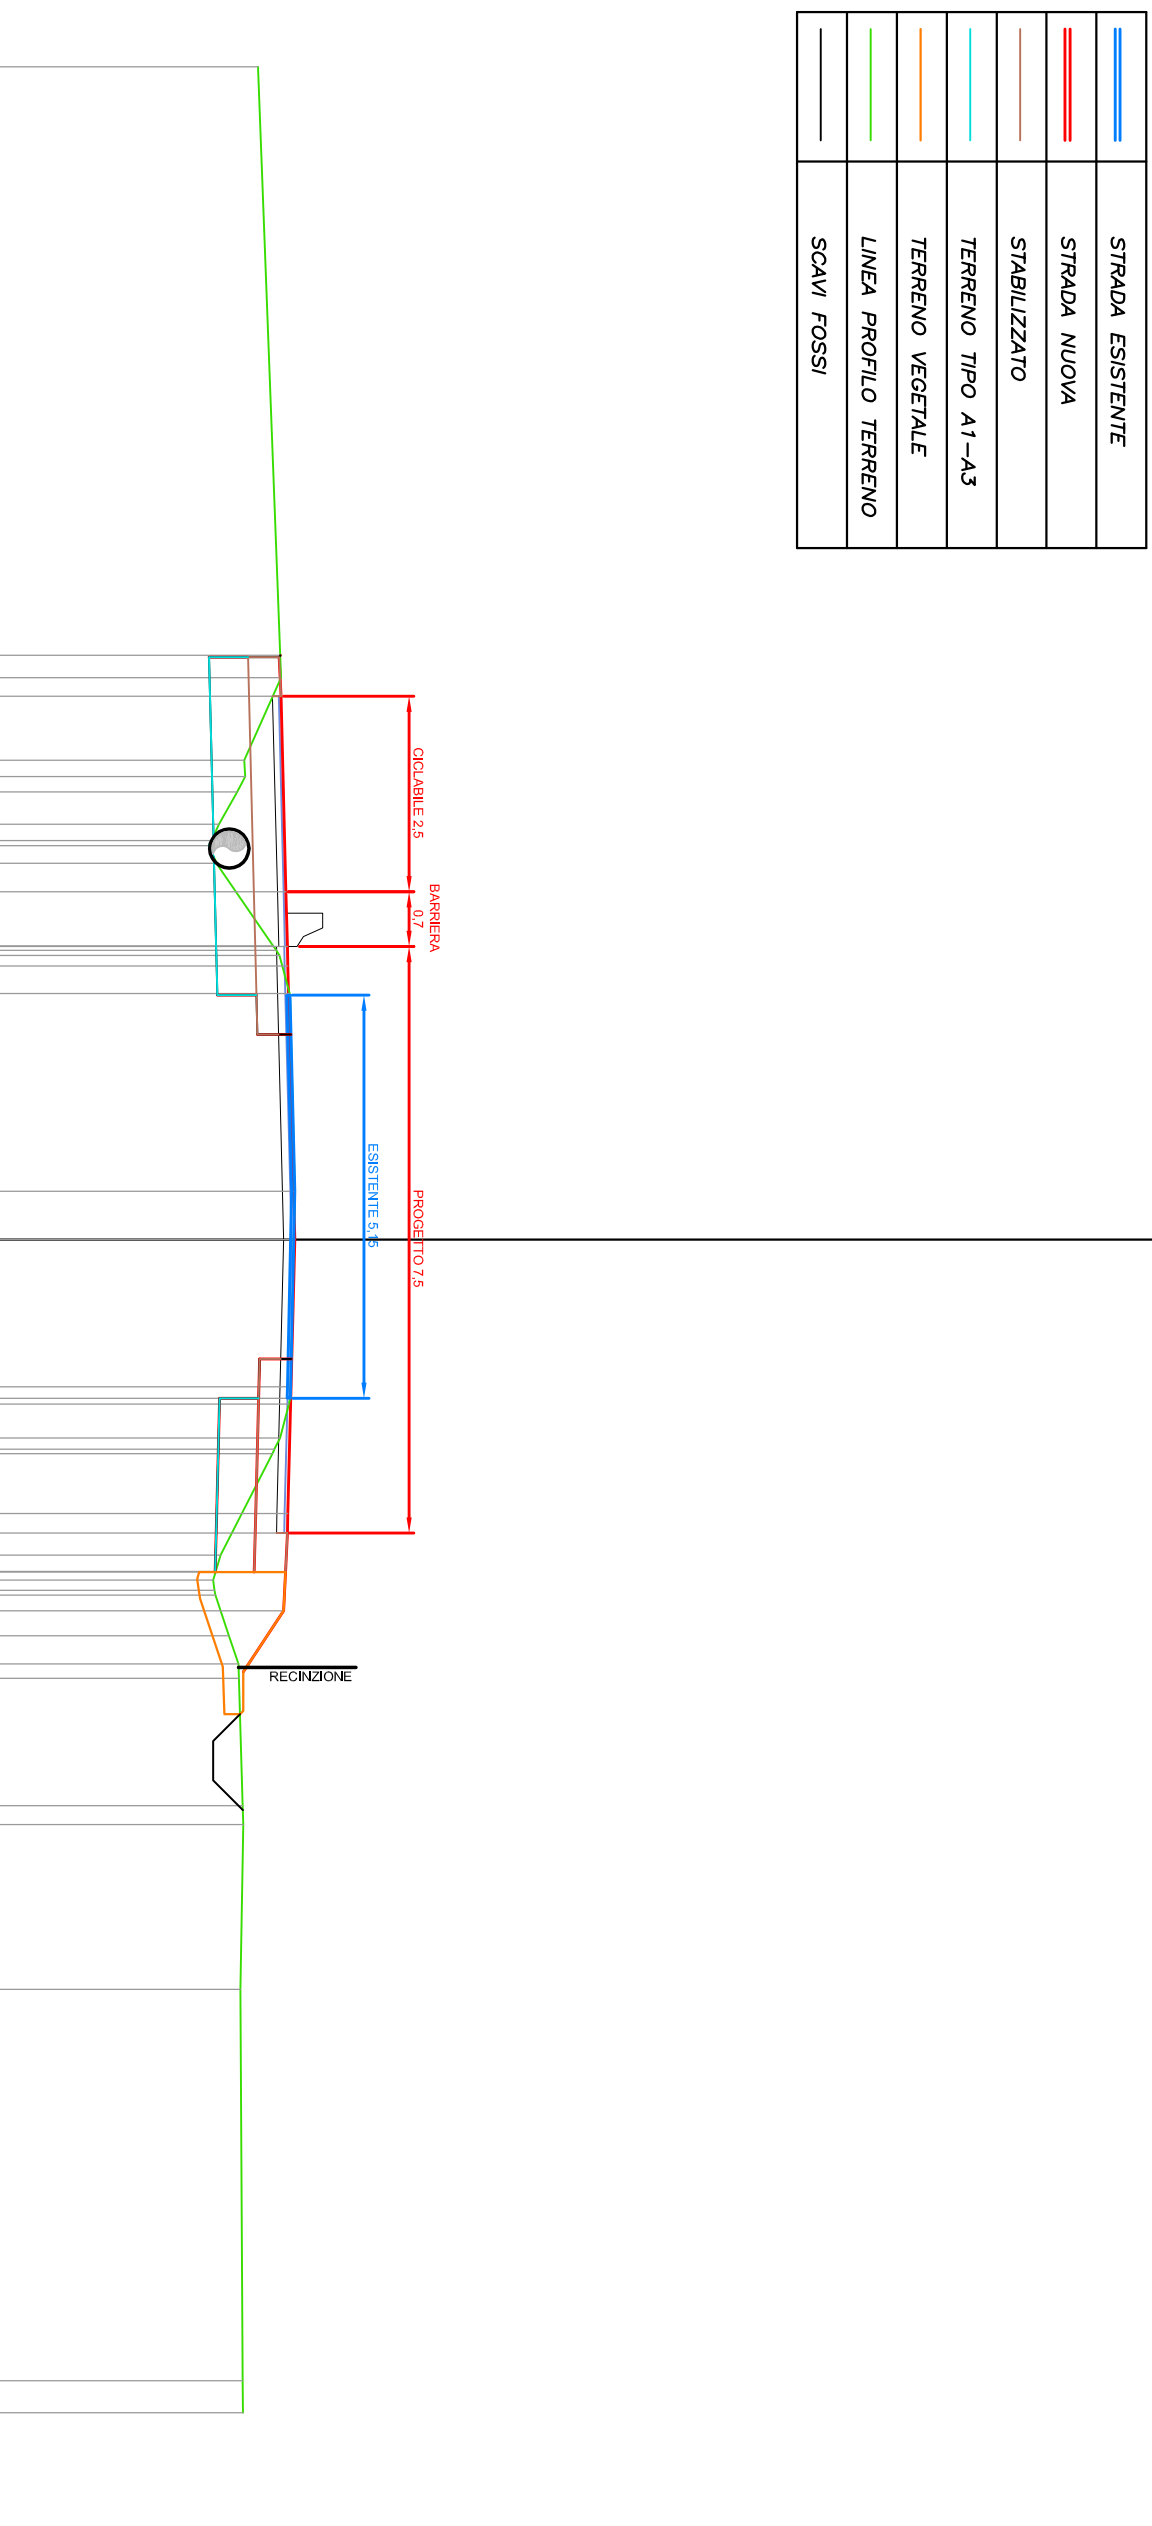

PROFILLO STRADA

SEZIONE 26


PROGRESSIVA 1088.88

A	SCAVO FOSSO	m ²	0.94
B	RILEVATO	m ²	1.39
BN	BINDER	m ²	1.01
C	SCAVO	m ²	3.61
U	USURA	m ²	0.40

LEGENDA

	STRADA ESISTENTE
	STRADA NUOVA
	STABILIZZATO
	TERRENO TIPO A1-A3
	TERRENO VEGETALE
	LINEA PROFILO TERRENO
	SCAVI FOSSI

-3.00
100
100

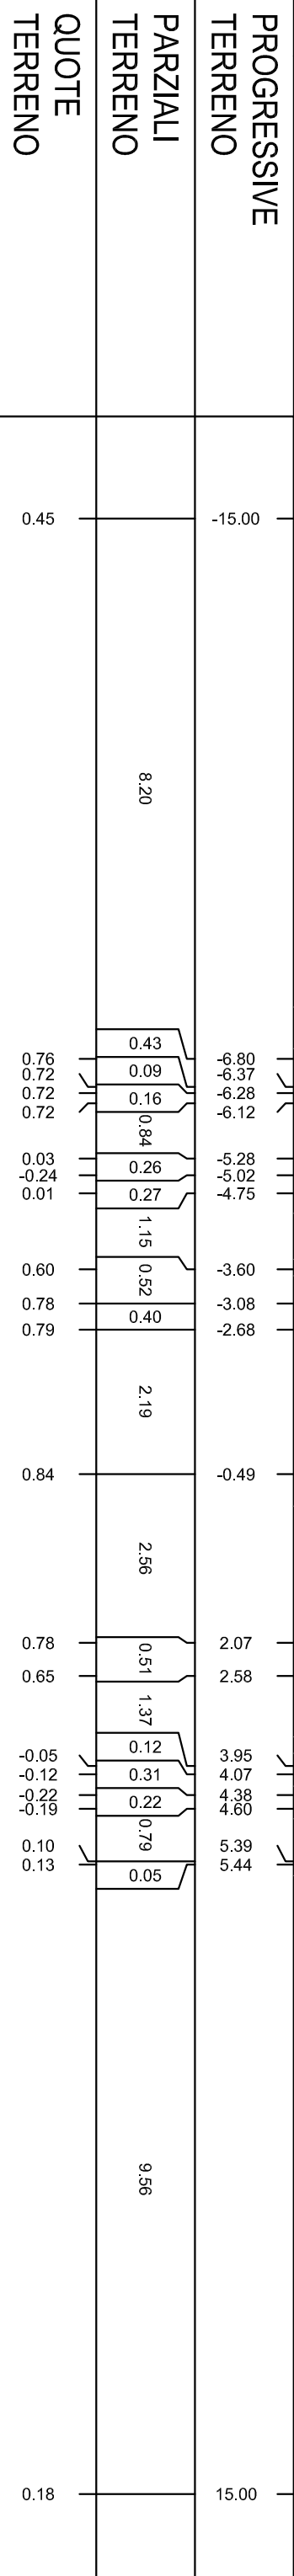

PROGRESSIVE TERRENO	15.00	-15.00
PARZIALI TERRENO	8.20	9.56
QUOTE TERRENO	0.45	0.18
PROGRESSIVE PROGETTO	-7.58 -7.45 -6.95	0.00
PARZIALI PROGETTO	0.13 0.50 2.50 0.70 3.50 3.50	3.50 3.75 4.25 4.75 5.61
QUOTE PROGETTO	0.73 0.64 0.67	0.76 0.75 0.72 0.70 0.13

PROGRESSIVE TERRENO	15.00	-15.00
PARZIALI TERRENO	8.20	9.56
QUOTE TERRENO	0.45	0.18
PROGRESSIVE PROGETTO	-7.58 -7.45 -6.95	0.00
PARZIALI PROGETTO	0.13 0.50 2.50 0.70 3.50 3.50	3.50 3.75 4.25 4.75 5.61
QUOTE PROGETTO	0.73 0.64 0.67	0.76 0.75 0.72 0.70 0.13

PROFILLO STRADA

SEZIONE 27


PROGRESSIVA 1137.68

A	SCAVO FOSSO	m ²	1.08
B	RILEVATO	m ²	2.09
BN	BINDER	m ²	1.01
C	SCAVO	m ²	2.80
U	USURA	m ²	0.40

LEGENDA

	STRADA ESISTENTE
	STRADA NUOVA
	STABILIZZATO
	TERRENO TIPO A1-A3
	TERRENO VEGETALE
	LINEA PROFILO TERRENO
	SCAVI FOSSI

-3.00
100
100

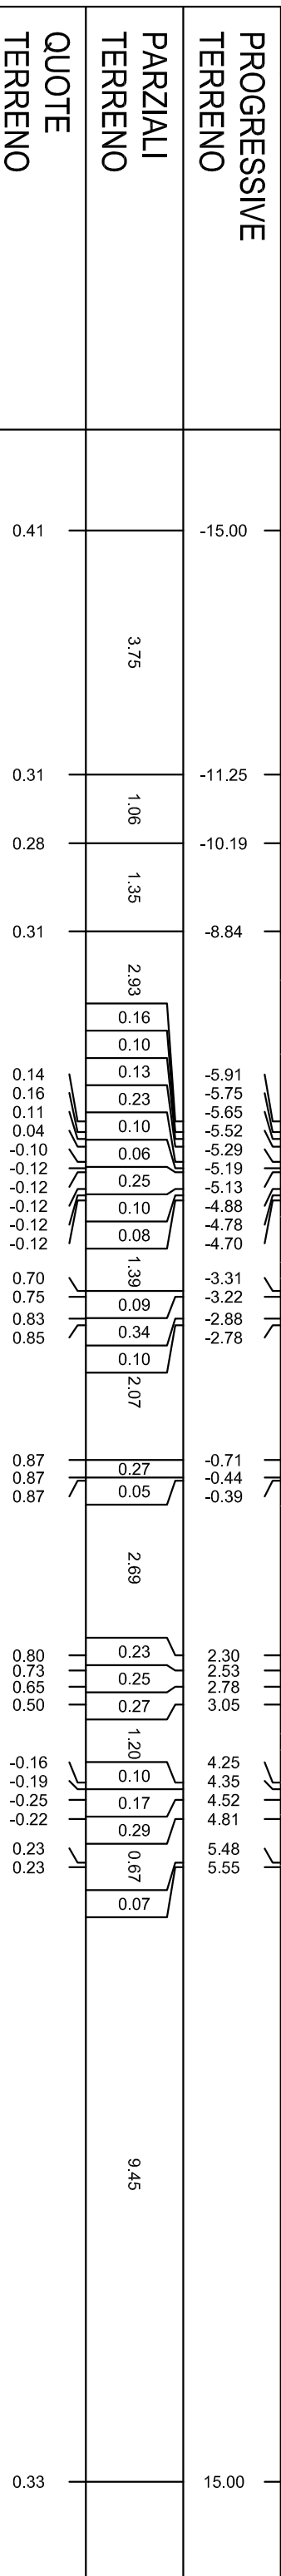

PROGRESSIVE TERRENO	PARZIALI TERRENO	QUOTE TERRENO	PROGRESSIVE PROGETTO	PARZIALI PROGETTO	QUOTE PROGETTO
-15.00	3.75	0.41	-8.09	0.64	0.26
-11.25	1.06	0.31	-7.45	0.50	0.68
-10.19	1.35	0.28	-6.95	2.50	0.71
-8.84	2.93	0.31	-4.45	0.70	0.77
-5.91	0.16	0.14	-3.75	0.25	0.79
-5.75	0.10	0.16	-3.50	0.25	0.79
-5.52	0.23	0.11	0.00	3.50	0.88
-5.29	0.10	0.04	0.00	3.50	0.88
-5.19	0.06	-0.10	0.00	3.50	0.88
-5.13	0.25	-0.12	0.00	3.50	0.88
-4.88	0.10	-0.12	3.50	0.25	0.79
-4.78	0.08	-0.12	3.75	0.50	0.76
-4.70	1.39	0.70	4.25	0.50	0.74
-3.31	0.09	0.75	4.75	0.77	0.23
-3.22	0.34	0.83	5.52	0.23	0.23
-2.88	0.10	0.85			
-2.78	2.07	0.87			
-0.71	2.69	0.87			
-0.44	0.23	0.80			
-0.39	0.25	0.73			
2.30	0.27	0.65			
2.53	0.27	0.50			
2.78	1.20	-0.16			
3.05	0.10	-0.19			
4.25	0.17	-0.25			
4.35	0.29	-0.22			
4.52	0.67	0.23			
4.81	0.07	0.23			
5.48	9.45	0.33			
5.55					

PROFILLO STRADA

SEZIONE 28


PROGRESSIVA 1152.83

A	SCAVO FOSSO	m ²	1.45
B	RILEVATO	m ²	1.65
BN	BINDER	m ²	0.97
C	SCAVO	m ²	2.96
U	USURA	m ²	0.39

LEGENDA

	STRADA ESISTENTE
	STRADA NUOVA
	STABILIZZATO
	TERRENO TIPO A1-A3
	TERRENO VEGETALE
	LINEA PROFILO TERRENO
	SCAVI FOSSI

-3.00
100
100

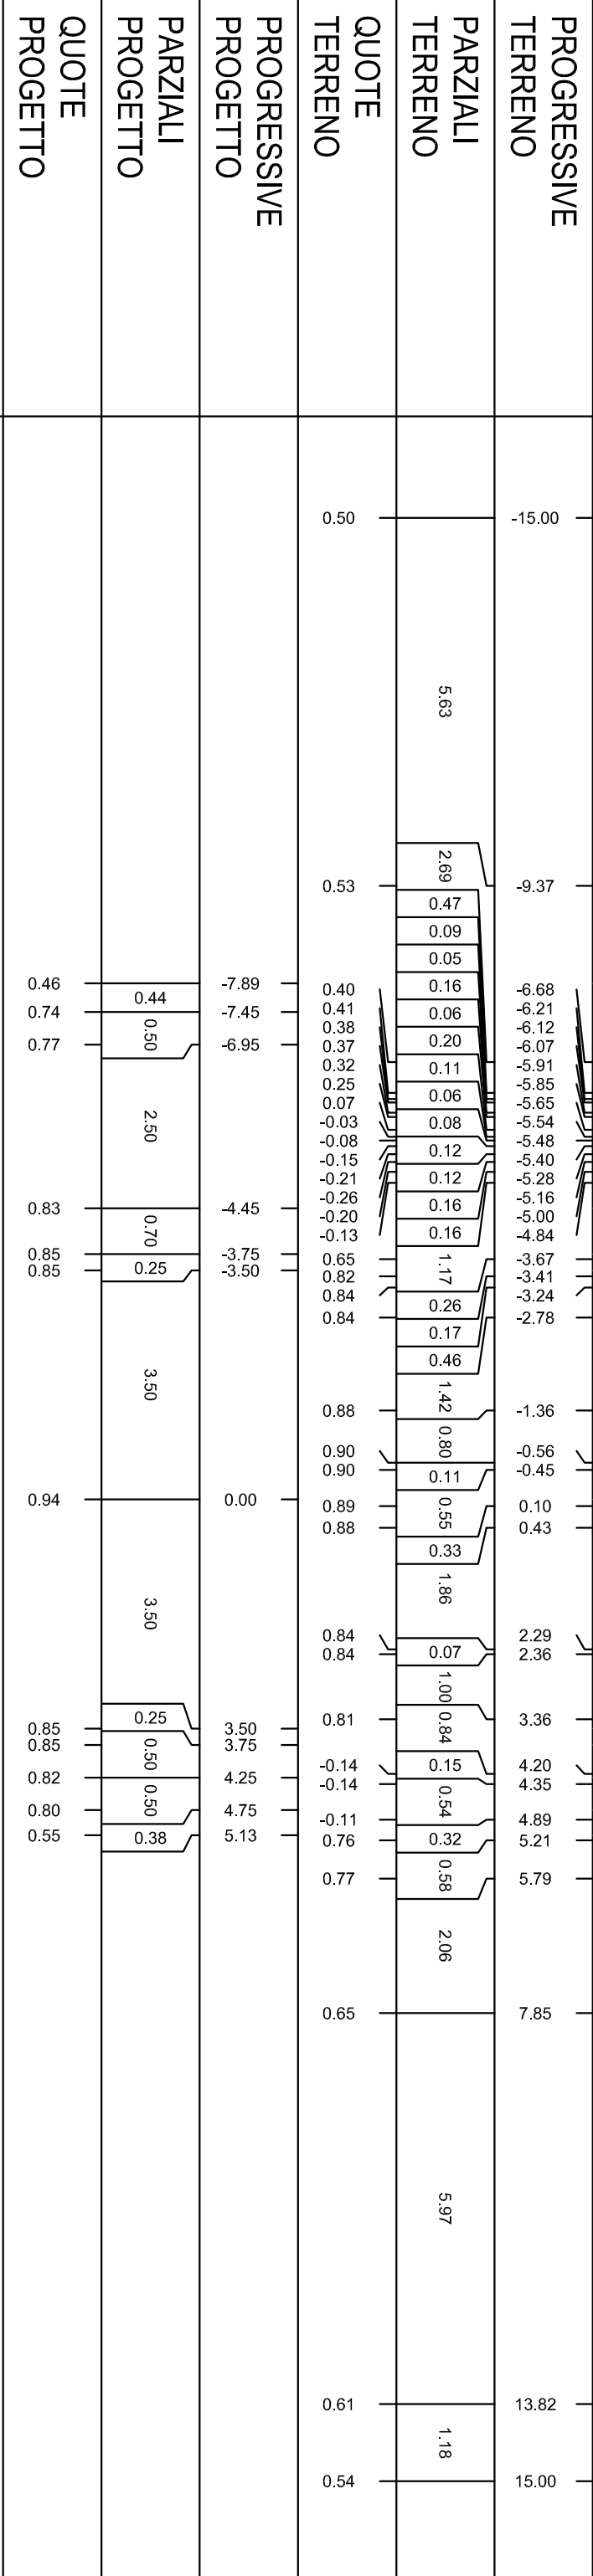

PROGRESSIVE
TERRENO

PARZIALI
TERRENO

QUOTE
TERRENO

PROGRESSIVE
PROGETTO

PARZIALI
PROGETTO

QUOTE
PROGETTO

-15.00	5.63	0.50
-9.37	2.69	0.53
-6.68	0.47	0.40
-6.21	0.09	0.41
-6.12	0.05	0.38
-6.07	0.16	0.37
-5.91	0.06	0.32
-5.85	0.11	0.25
-5.65	0.08	0.07
-5.54	0.12	-0.03
-5.48	0.12	-0.08
-5.40	0.16	-0.15
-5.28	0.16	-0.21
-5.16	1.17	-0.26
-5.00	0.26	-0.13
-4.84	0.17	0.65
-3.67	1.42	0.82
-3.41	0.80	0.84
-3.24	0.11	0.84
-2.78	1.86	0.84
-1.36	0.07	0.88
-0.56	1.00	0.90
-0.45	0.84	0.90
0.10	0.34	0.89
0.43	0.15	0.88
2.29	0.54	0.81
2.36	0.32	-0.14
3.36	0.58	-0.14
4.20	2.06	0.76
4.35	5.97	0.77
4.89		0.65
5.21		3.50
5.79		3.75
7.85		4.25
		4.75
		5.13
13.82		
15.00	1.18	

0.46	0.44	0.74	0.77	0.83	0.85	0.85	0.94	0.85	0.85	0.82	0.80	0.55
------	------	------	------	------	------	------	------	------	------	------	------	------

PROFILLO STRADA

SEZIONE 29

PROGRESSIVA 1169.10

A	SCAVO FOSSO	m ²	1.78
B	RILEVATO	m ²	1.38
BN	BINDER	m ²	1.02
C	SCAVO	m ²	4.34
U	USURA	m ²	0.40

LEGENDA

	STRADA ESISTENTE
	STRADA NUOVA
	STABILIZZATO
	TERRENO TIPO A1-A3
	TERRENO VEGETALE
	LINEA PROFILO TERRENO
	SCAVI FOSSI


-3.00
100
100

PROGRESSIVE TERRENO	PARZIALI TERRENO	QUOTE TERRENO	PROGRESSIVE TERRENO	PROGRESSIVE TERRENO
	3.88	0.52	-15.00	
	2.21	0.53	-11.12	
	1.69	0.60	-8.91	
	1.99	0.74	-7.22	
	0.28	0.92	-5.23	
	1.78	0.93	-4.95	
	0.10	0.92	-3.17	
	0.10	0.94	-3.07	
	0.26	0.95	-2.97	
	0.05	0.95	-2.71	
	2.63	0.95	-2.66	
	2.50	1.05	-0.03	
	0.34	0.93	2.47	
	0.13	0.86	2.81	
	0.07	0.83	2.94	
	1.87	0.80	3.01	
	0.47	-0.15	4.88	
	0.33	-0.27	5.35	
	0.69	-0.24	5.68	
	0.25	0.28	6.37	
	1.68	0.45	6.62	
	3.86	0.56	8.30	
	2.84	0.65	12.16	
		0.45	15.00	

PROGRESSIVE PROGETTO	PROGRESSIVE PROGETTO
-7.65	-7.65
-7.45	-7.45
-6.95	-6.95
-4.45	-4.45
-3.75	-3.75
-3.50	-3.50
0.00	0.00
3.50	3.50
4.25	4.25
4.75	4.75
6.05	6.05

PARZIALI PROGETTO	PARZIALI PROGETTO
0.20	0.20
0.50	0.50
2.50	2.50
0.70	0.70
0.25	0.25
3.50	3.50
3.50	3.50
0.25	0.25
0.50	0.50
0.50	0.50
1.30	1.30

QUOTE PROGETTO	QUOTE PROGETTO
0.71	0.71
0.84	0.84
0.86	0.86
0.92	0.92
0.94	0.94
0.95	0.95
1.04	1.04
0.95	0.95
0.94	0.94
0.92	0.92
0.89	0.89
0.03	0.03

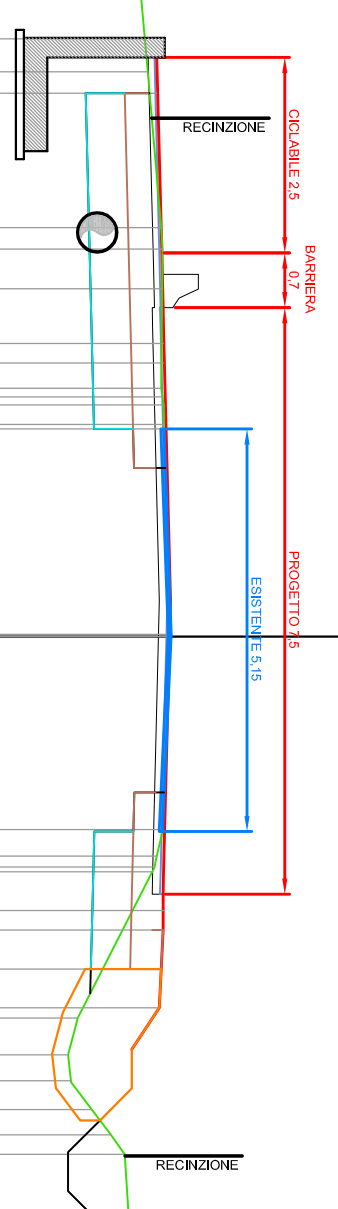

PROFILLO STRADA

SEZIONE 30


PROGRESSIVA 1246.66

A SCAVO FOSSO m² 0.52
 B RILEVATO m² 0.52
 BN BINDER m² 1.01
 C SCAVO m² 12.51
 U USURA m² 0.40

LEGENDA

	STRADA ESISTENTE
	STRADA NUOVA
	STABILIZZATO
	TERRENO TIPO A1-A3
	TERRENO VEGETALE
	LINEA PROFILO TERRENO
	SCAVI FOSSI

-3.00
 100
 100

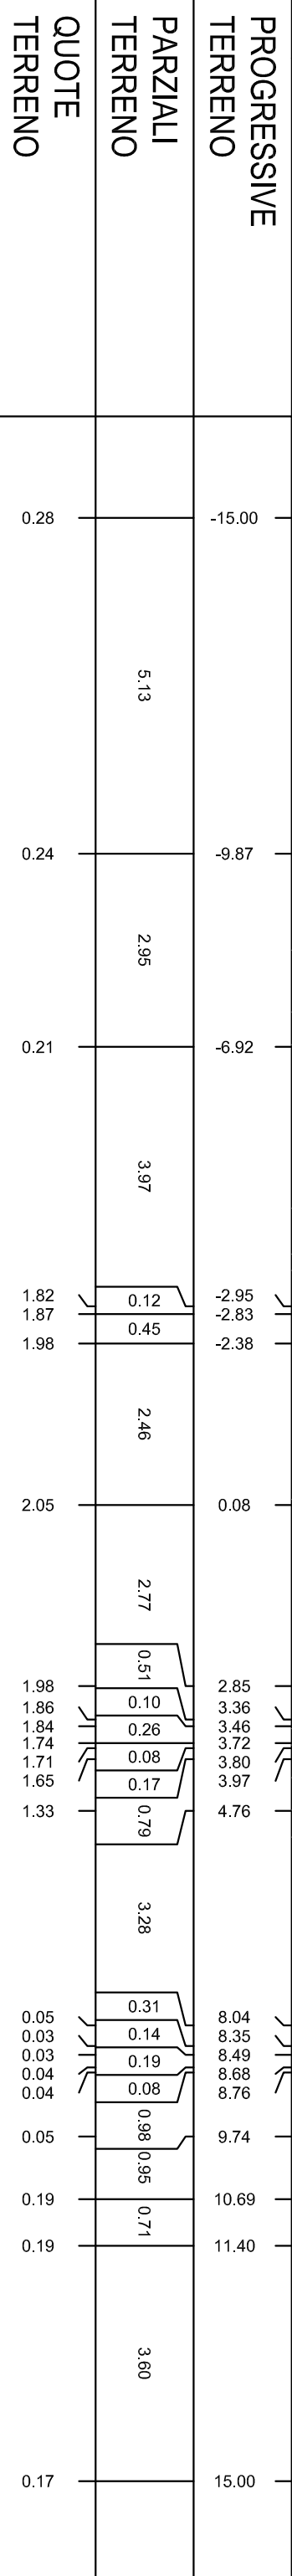

PROGRESSIVE TERRENO	PARZIALI TERRENO	QUOTE TERRENO	PROGRESSIVE PROGETTO	PARZIALI PROGETTO	QUOTE PROGETTO
-15.00	5.13	0.28	-8.39	0.94	0.23
-9.87	2.95	0.24	-7.45	0.50	0.85
-6.92	3.97	0.21	-6.95	2.50	0.88
-2.95	0.12	1.82	-4.45	0.70	0.94
-2.83	0.45	1.87	-3.75	0.25	0.96
-2.38	2.46	1.98	-3.50	3.50	0.96
0.08	2.77	2.05	0.00	3.50	1.05
2.85	0.51	1.98	3.50	0.25	0.96
3.36	0.10	1.86	3.75	0.50	0.96
3.46	0.26	1.84	4.25	0.50	0.93
3.72	0.08	1.74	4.75	0.50	0.91
3.80	0.17	1.71	5.16	0.41	1.18
3.97	0.79	1.65			
4.76	3.28	1.33			
8.04	0.31	0.05			
8.35	0.14	0.03			
8.49	0.19	0.03			
8.68	0.08	0.04			
8.76	0.98	0.04			
9.74	0.95	0.05			
10.69	0.71	0.19			
11.40	3.60	0.19			
15.00		0.17			

PROFILLO STRADA

SEZIONE 31


PROGRESSIVA 1267.22

A SCAVO FOSSO m² 0.57
 B RILEVATO m² 0.27
 BN BINDER m² 1.01
 C SCAVO m² 15.99
 U USURA m² 0.40

LEGENDA

	STRADA ESISTENTE
	STRADA NUOVA
	STABILIZZATO
	TERRENO TIPO A1-A3
	TERRENO VEGETALE
	LINEA PROFILO TERRENO
	SCAVI FOSSI

-3.00
 100
 100

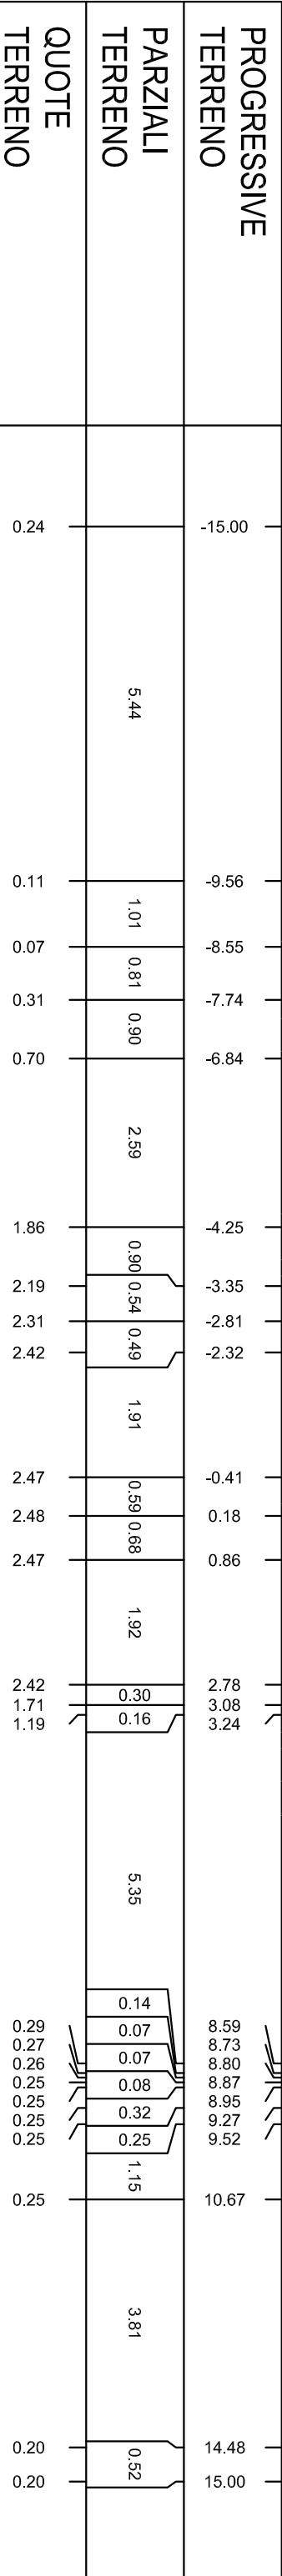

PROGRESSIVE TERRENO	PARZIALI TERRENO	QUOTE TERRENO	PROGRESSIVE PROGETTO	PARZIALI PROGETTO	QUOTE PROGETTO
-15.00	5.44	0.24	-8.63	1.18	0.07
-9.56	1.01	0.11	-7.45	0.50	0.85
-8.55	0.81	0.07	-6.95	2.50	0.88
-7.74	0.90	0.31	-4.45	0.70	0.94
-6.84	2.59	0.70	-3.75	0.25	0.96
-4.25	0.90	1.86	-3.50	3.50	0.97
-3.35	0.54	2.19	0.00	3.50	1.05
-2.81	0.49	2.31		3.50	
-2.32	1.91	2.42		0.25	
-0.41	0.59	2.47		0.50	
0.18	0.68	2.48		0.50	
0.86	1.92	2.47		0.03	
2.78	0.30	2.42	3.50		0.97
3.08	0.16	1.71	3.75		0.96
3.24		1.19	4.25		0.93
			4.75		0.91
			4.78		0.93
	5.35				
8.59	0.14	0.29			
8.73	0.07	0.27			
8.80	0.07	0.26			
8.87	0.08	0.25			
8.95	0.32	0.25			
9.27	0.25	0.25			
9.52	0.25	0.25			
	1.15	0.25			
10.67					
	3.81				
14.48	0.52	0.20			
15.00		0.20			

PROFILLO STRADA

SEZIONE 32


PROGRESSIVA 1296.54

A	SCAVO FOSSO	m ²	0.46
B	RILEVATO	m ²	0.06
BN	BINDER	m ²	1.00
C	SCAVO	m ²	17.61
U	USURA	m ²	0.40

LEGENDA

	STRADA ESISTENTE
	STRADA NUOVA
	STABILIZZATO
	TERRENO TIPO A1-A3
	TERRENO VEGETALE
	LINEA PROFILO TERRENO
	SCAVI FOSSI

-3.00
100
100

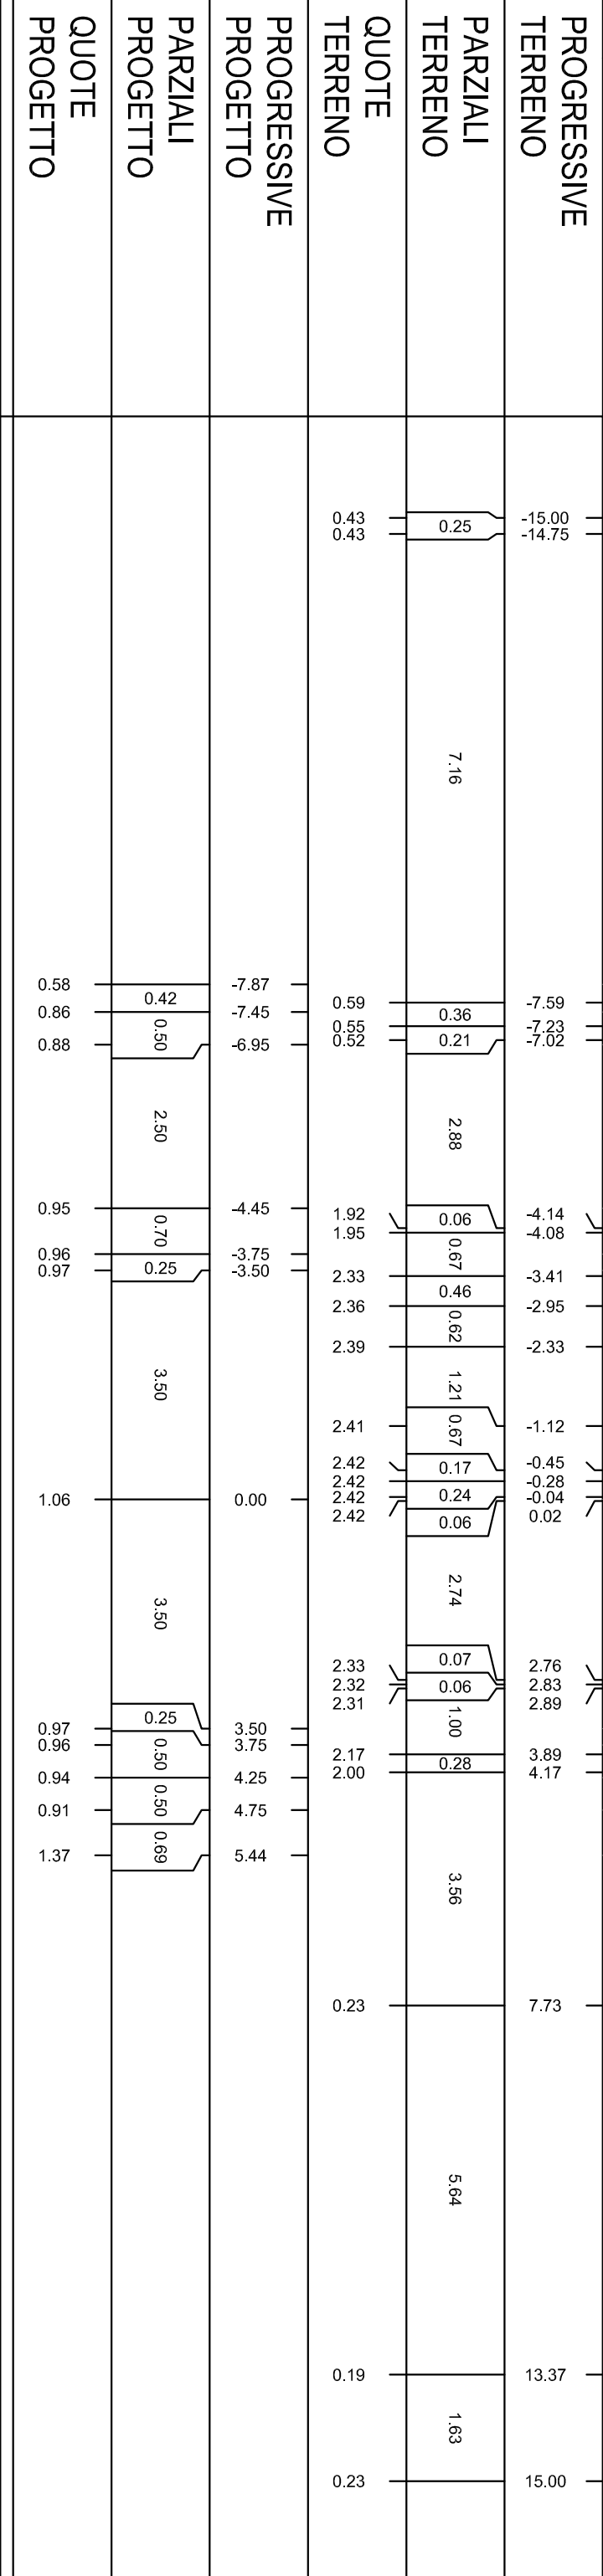

PROGRESSIVE
TERRENO

PARZIALI
TERRENO

QUOTE
TERRENO

PROGRESSIVE
PROGETTO

PARZIALI
PROGETTO

QUOTE
PROGETTO

-15.00	-14.75	-7.59	-7.23	-7.02	-4.14	-4.08	-3.41	-2.95	-2.33	-1.12	-0.45	-0.28	-0.04	0.02	2.76	2.83	2.89	3.89	4.17	7.73	13.37	15.00
--------	--------	-------	-------	-------	-------	-------	-------	-------	-------	-------	-------	-------	-------	------	------	------	------	------	------	------	-------	-------

0.25	7.16	0.36	0.21	2.88	0.06	0.67	0.46	0.62	1.21	0.67	0.17	0.24	0.06	2.74	0.07	0.06	1.00	0.28	3.56	0.23	5.64	1.63
------	------	

0.43	0.43	0.59	0.55	0.52	1.92	1.95	2.33	2.36	2.39	2.41	2.42	2.42	2.42	2.42	2.33	2.32	2.31	2.17	2.00	0.23	0.19	0.23
------	------	

-7.87	-7.45	-6.95	-4.45	-3.75	-3.50	0.00	3.50	3.75	4.25	4.75	5.44
-------	-------	-------	-------	-------	-------	------	------	------	------	------	------

0.42	0.50	2.50	0.70	0.25	3.50	3.50	0.25	0.50	0.50	0.69
------	------	------	------	------	------	------	------	------	------	------

0.58	0.86	0.88	0.95	0.96	0.97	1.06	0.97	0.96	0.94	0.91	1.37
------	------	------	------	------	------	------	------	------	------	------	------

PROFILLO STRADA

SEZIONE 33


PROGRESSIVA 1368.29

A	SCAVO FOSSO	m ²	2.78
B	RILEVATO	m ²	1.21
BN	BINDER	m ²	0.99
C	SCAVO	m ²	6.07
SC	SCAVO_B	m ²	3.35
ST	STABILIZZATO	m ²	2.39
U	USURA	m ²	0.40

LEGENDA

	STRADA ESISTENTE
	STRADA NUOVA
	STABILIZZATO
	TERRENO TIPO A1-A3
	TERRENO VEGETALE
	LINEA PROFILO TERRENO
	SCAVI FOSSI

-3.00
100
100

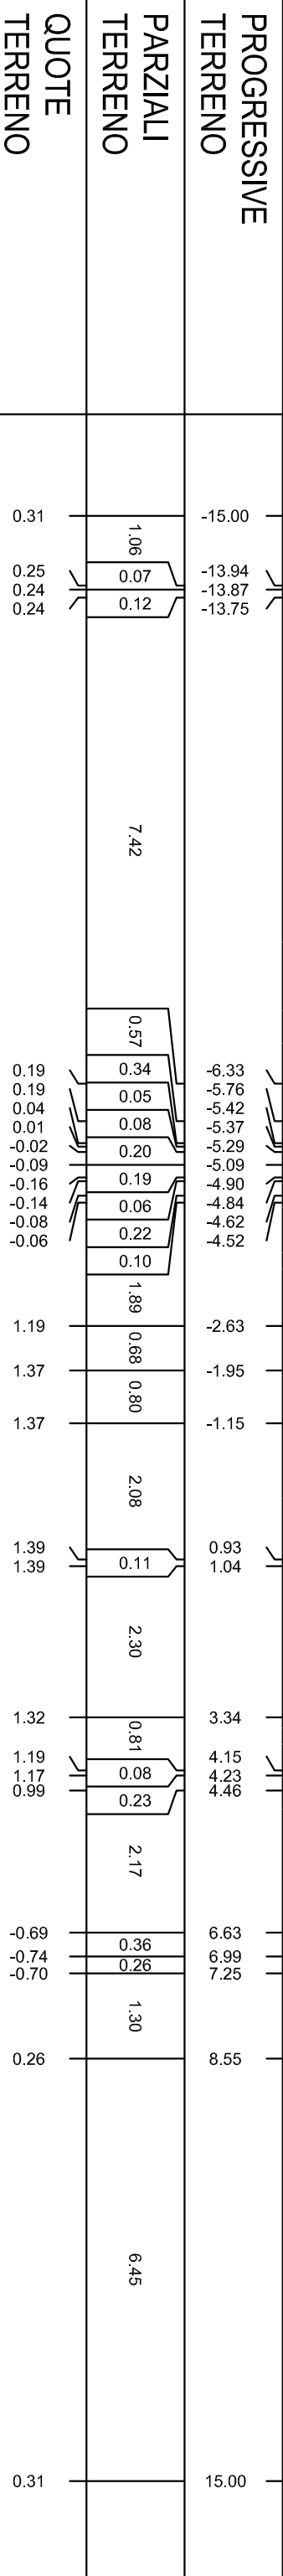

PROGRESSIVE TERRENO	PARZIALI TERRENO	QUOTE TERRENO
-15.00	1.06	0.31
-13.94	0.07	0.25
-13.87	0.12	0.24
-13.75	7.42	0.24
-6.33	0.57	0.19
-5.76	0.34	0.19
-5.42	0.05	0.04
-5.37	0.08	0.01
-5.29	0.20	-0.02
-5.09	0.19	-0.09
-4.90	0.06	-0.16
-4.84	0.22	-0.14
-4.62	0.10	-0.08
-4.52	1.89	-0.06
-2.63	0.68	1.19
-1.95	0.80	1.37
-1.15	2.08	1.37
0.93	0.11	1.39
1.04	2.30	1.39
3.34	0.81	1.32
4.15	0.08	1.19
4.23	0.23	1.17
4.46	2.17	0.99
6.63	0.36	-0.69
6.99	0.26	-0.74
7.25	1.30	-0.70
8.55	6.45	0.26
15.00		0.31

PROGRESSIVE PROGETTO	PARZIALI PROGETTO	QUOTE PROGETTO
-8.49	1.04	0.21
-7.45	0.50	0.89
-6.95	2.50	0.92
-4.45	0.70	0.98
-3.75	0.25	1.00
-3.50	3.50	1.00
0.00	3.50	1.09
3.50	0.25	1.00
3.75	0.50	1.00
4.25	0.50	0.97
4.75	2.50	0.95
7.25		-0.70

PROFILLO STRADA

SEZIONE 34

PROGRESSIVA 1495.40

A SCAVO FOSSO m² 2.56
 B RILEVATO m² 4.09
 BN BINDER m² 1.00
 C SCAVO m² 1.91
 U USURA m² 0.40

LEGENDA

	STRADA ESISTENTE
	STRADA NUOVA
	STABILIZZATO
	TERRENO TIPO A1-A3
	TERRENO VEGETALE
	LINEA PROFILO TERRENO
	SCAVI FOSSI

-3.00

 100

PROGRESSIVE TERRENO


PARZIALI TERRENO

QUOTE TERRENO

PROGRESSIVE PROGETTO

PARZIALI PROGETTO

QUOTE PROGETTO

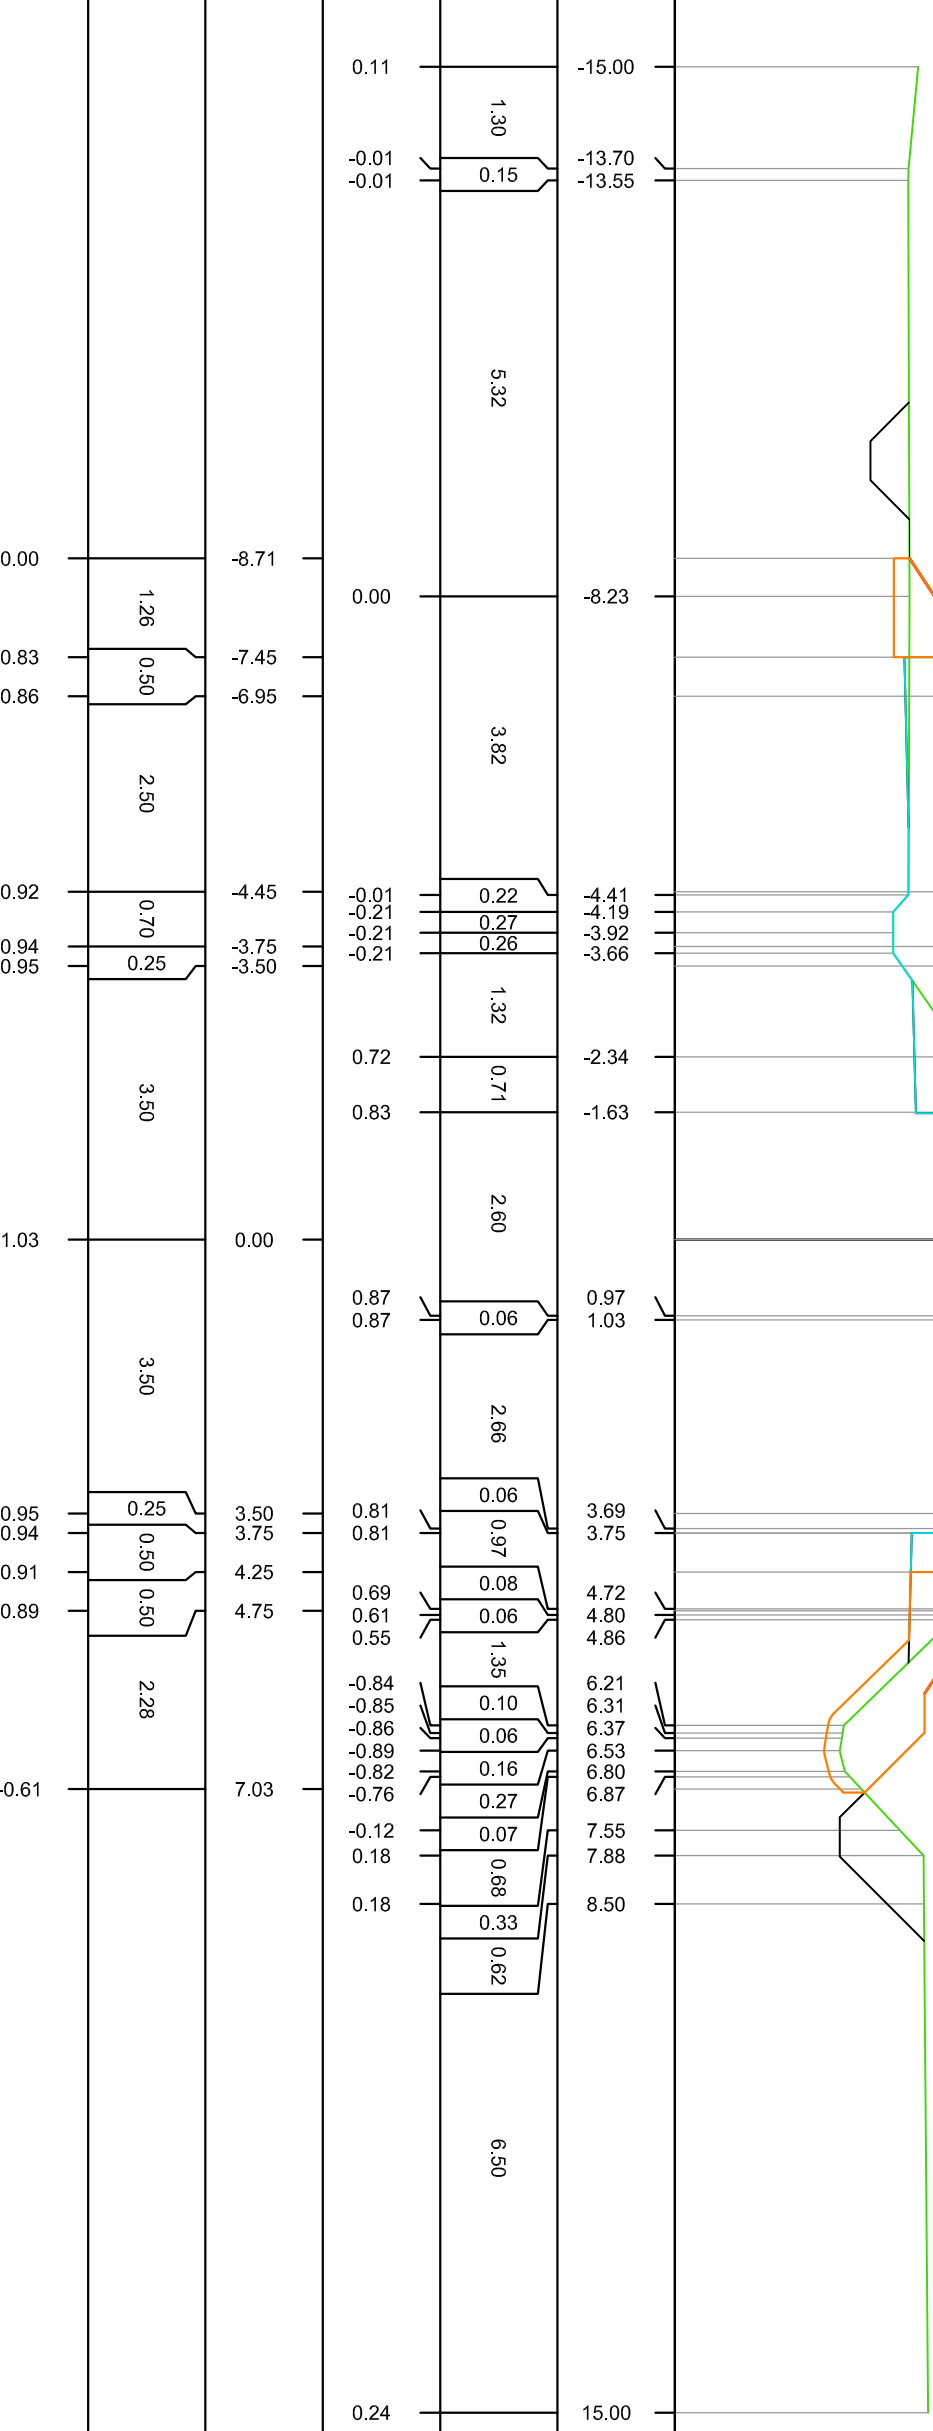

-15.00	-13.70	-13.55	0.11	-0.01	-0.01
1.30	0.15	5.32	0.00	0.00	0.00
0.22	0.27	0.26	-0.01	-0.21	-0.21
1.32	0.71	2.60	0.72	0.83	0.83
0.06	0.06	0.06	0.87	0.87	0.87
0.06	0.08	0.06	0.81	0.81	0.81
1.35	0.10	0.06	0.69	0.61	0.55
0.10	0.06	0.06	-0.84	-0.85	-0.86
0.16	0.27	0.07	-0.89	-0.82	-0.76
0.07	0.07	0.07	-0.12	0.18	0.18
0.68	0.33	0.62	0.18	0.18	0.18
0.24	0.24	0.24	0.24	0.24	0.24

0.00	0.83	0.86	0.92	0.94	0.95
1.26	0.50	2.50	0.70	0.25	0.25
0.00	0.00	0.00	0.00	0.00	0.00
0.95	0.94	0.91	0.89	-0.61	-0.61
0.25	0.50	0.50	2.28		

PROFILLO STRADA

SEZIONE 35


PROGRESSIVA 1624.59

A SCAVO FOSSO m² 3.42
 B RILEVATO m² 2.03
 BN BINDER m² 1.02
 C SCAVO m² 3.58
 U USURA m² 0.39

LEGENDA

	STRADA ESISTENTE
	STRADA NUOVA
	STABILIZZATO
	TERRENO TIPO A1-A3
	TERRENO VEGETALE
	LINEA PROFILO TERRENO
	SCAVI FOSSI

-3.00
 100
 100

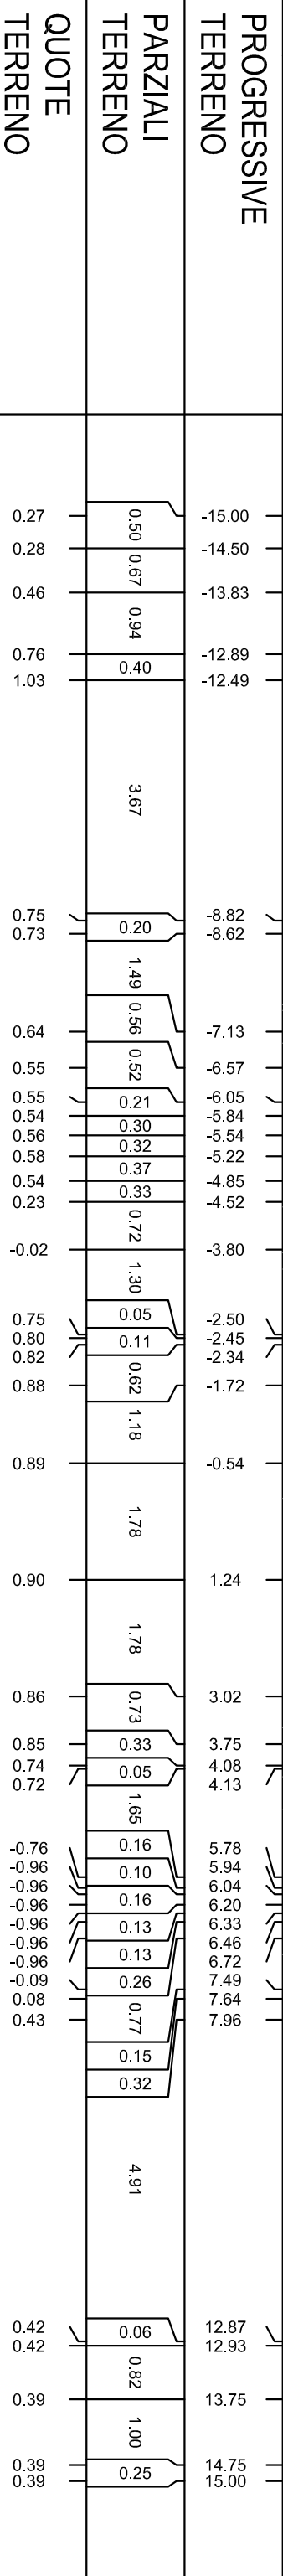

QUOTE TERRENO	PARZIALI TERRENO	PROGRESSIVE PROGETTO
0.27	0.50	
0.28	0.67	
0.46	0.94	
0.76	0.40	
1.03	3.67	
0.75	0.20	
0.73	1.49	
0.64	0.56	
0.55	0.52	
0.55	0.21	
0.54	0.30	
0.56	0.32	
0.58	0.37	
0.54	0.33	
0.23	0.72	
-0.02	1.30	
0.75	0.05	
0.80	0.11	
0.82	0.62	
0.88	1.18	
0.89	1.78	
0.90	1.78	
0.86	0.73	
0.85	0.33	
0.74	0.05	
0.72	1.65	
-0.76	0.16	
-0.96	0.10	
-0.96	0.16	
-0.96	0.13	
-0.96	0.13	
-0.96	0.26	
-0.09	0.77	
0.08	0.15	
0.43	0.32	
	4.91	
0.42	0.06	
0.42	0.82	
0.39	1.00	
0.39	0.25	
0.39		

QUOTE PROGETTO	PARZIALI PROGETTO
0.67	0.09
0.72	0.50
0.75	2.50
0.81	0.70
0.83	0.25
0.83	3.50
0.92	3.50
0.83	0.25
0.83	0.50
0.80	0.50
0.78	2.21
-0.68	

PROFILLO STRADA

SEZIONE 36

PROGRESSIVA 1638.71


A SCAVO FOSSO 1.83 m²
 B RILEVATO 3.47 m²
 BN BINDER 0.99 m²
 C SCAVO 3.04 m²
 U USURA 0.43 m²

LEGENDA

	STRADA ESISTENTE
	STRADA NUOVA
	STABILIZZATO
	TERRENO TIPO A1-A3
	TERRENO VEGETALE
	LINEA PROFILO TERRENO
	SCAVI FOSSI

-3.00

 100

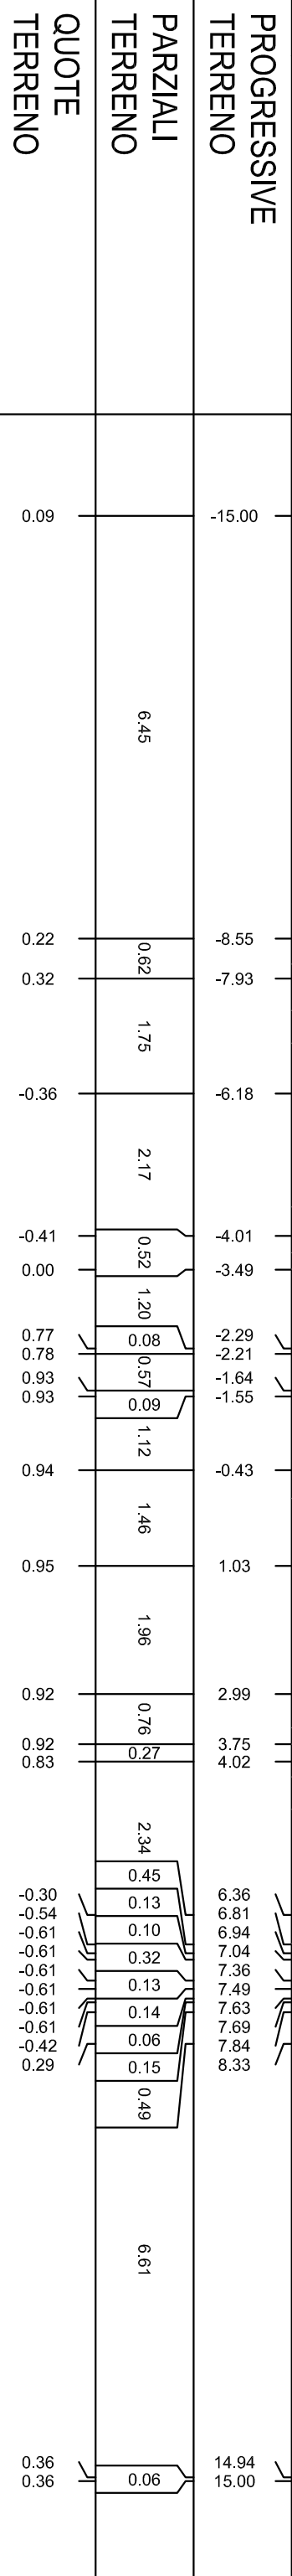

PROGRESSIVE TERRENO	PARZIALI TERRENO	QUOTE TERRENO	PROGRESSIVE PROGETTO	PARZIALI PROGETTO	QUOTE PROGETTO
0.09	6.45	0.09	0.29	0.71	0.75
0.22	0.62	0.32	0.78	0.50	0.78
0.36	1.75	-0.36	0.84	2.50	0.84
0.41	2.17	-0.41	0.86	0.70	0.86
0.00	0.52	0.00	0.86	0.25	0.86
0.77	1.20	0.77	0.95	3.50	0.95
0.78	0.08	0.78	0.95	0.70	0.95
0.93	0.57	0.93	0.86	0.25	0.86
0.93	0.69	0.93	0.83	0.50	0.83
0.94	1.12	0.94	0.81	0.50	0.81
0.94	1.46	0.94	0.81	0.50	0.81
0.95	1.46	0.95	0.81	0.50	0.81
0.95	1.96	0.95	0.81	0.50	0.81
0.92	0.76	0.92	0.81	0.50	0.81
0.92	0.27	0.92	0.81	0.50	0.81
0.83	2.34	0.83	0.81	0.50	0.81
0.30	0.45	-0.30	0.81	0.50	0.81
0.54	0.13	-0.54	0.81	0.50	0.81
0.61	0.10	-0.61	0.81	0.50	0.81
0.61	0.32	-0.61	0.81	0.50	0.81
0.61	0.13	-0.61	0.81	0.50	0.81
0.61	0.14	-0.61	0.81	0.50	0.81
0.61	0.06	-0.61	0.81	0.50	0.81
0.61	0.15	-0.61	0.81	0.50	0.81
0.42	0.15	-0.42	0.81	0.50	0.81
0.29	0.49	0.29	0.81	0.50	0.81
0.36	6.61	0.36	0.81	0.50	0.81
0.36	0.06	0.36	0.81	0.50	0.81
14.94		14.94	0.81	0.50	0.81
15.00		15.00	0.81	0.50	0.81

PROFILLO STRADA

SEZIONE 37


PROGRESSIVA 1725.83

A	SCAVO FOSSO	m ²	1,66
B	RILEVATO	m ²	5,84
BN	BINDER	m ²	0,99
C	SCAVO	m ²	2,61
U	USURA	m ²	0,40

LEGENDA

	STRADA ESISTENTE
	STRADA NUOVA
	STABILIZZATO
	TERRENO TIPO A1-A3
	TERRENO VEGETALE
	LINEA PROFILO TERRENO
	SCAVI FOSSI

-3.00
100
100

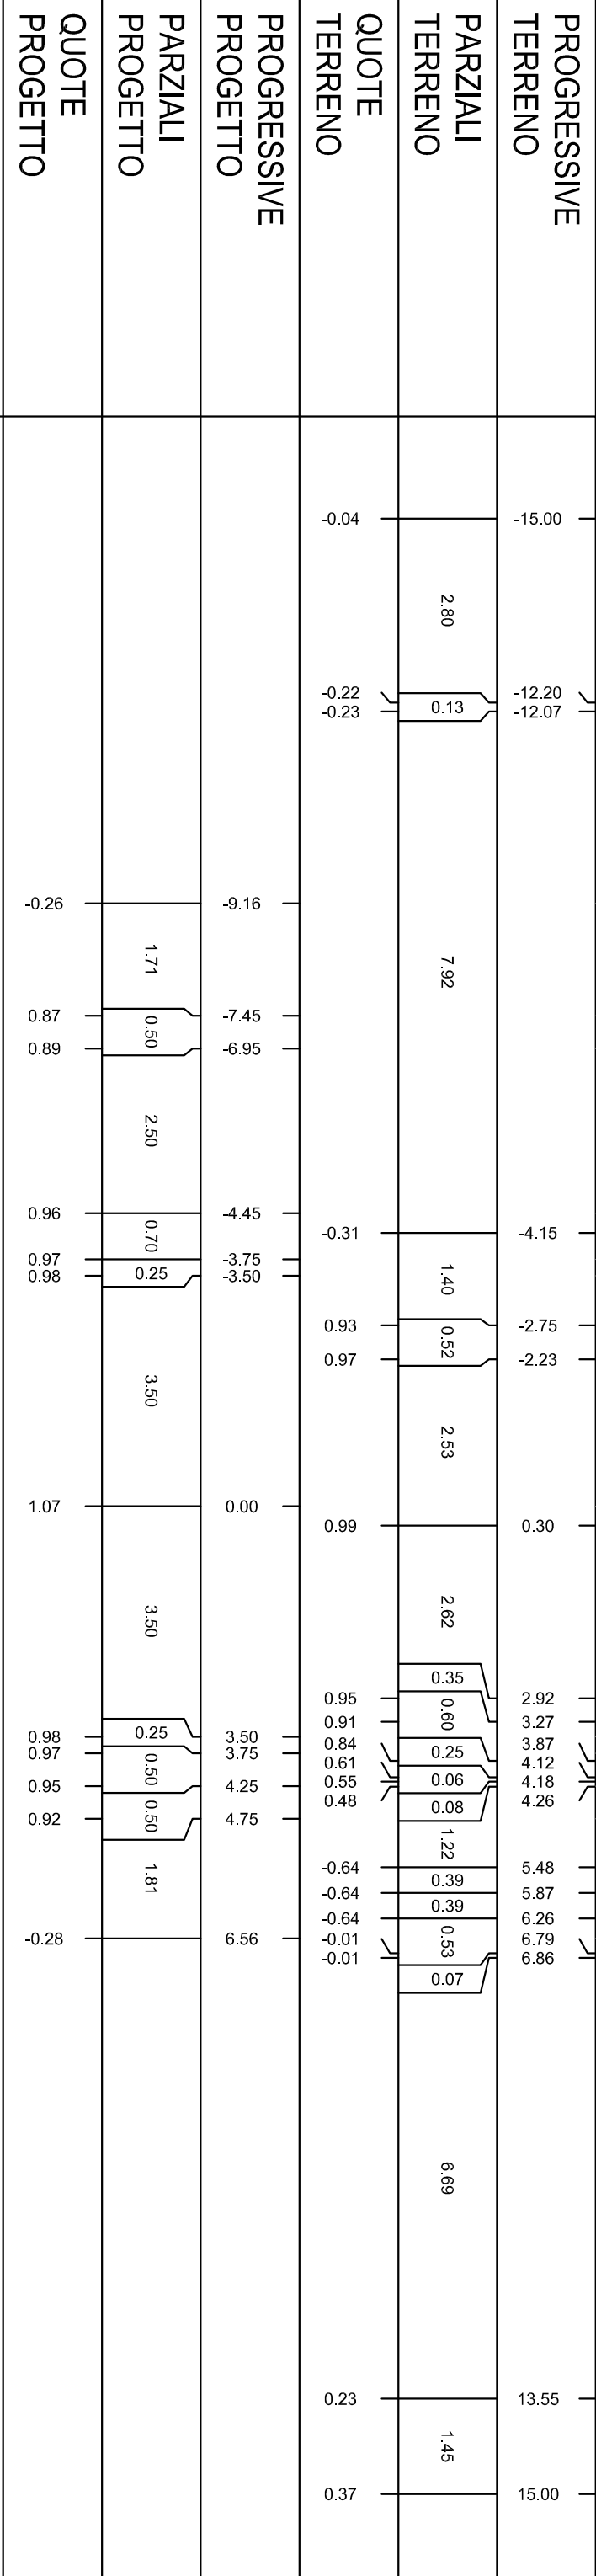

PROFILLO STRADA

SEZIONE 38


PROGRESSIVA 1766.93

A SCAVO FOSSO m² 1.17
 B RILEVATO m² 5.67
 BN BINDER m² 0.99
 C SCAVO m² 2.52
 U USURA m² 0.40

LEGENDA

	STRADA ESISTENTE
	STRADA NUOVA
	STABILIZZATO
	TERRENO TIPO A1-A3
	TERRENO VEGETALE
	LINEA PROFILO TERRENO
	SCAVI FOSSI

-3.00
 100
 100

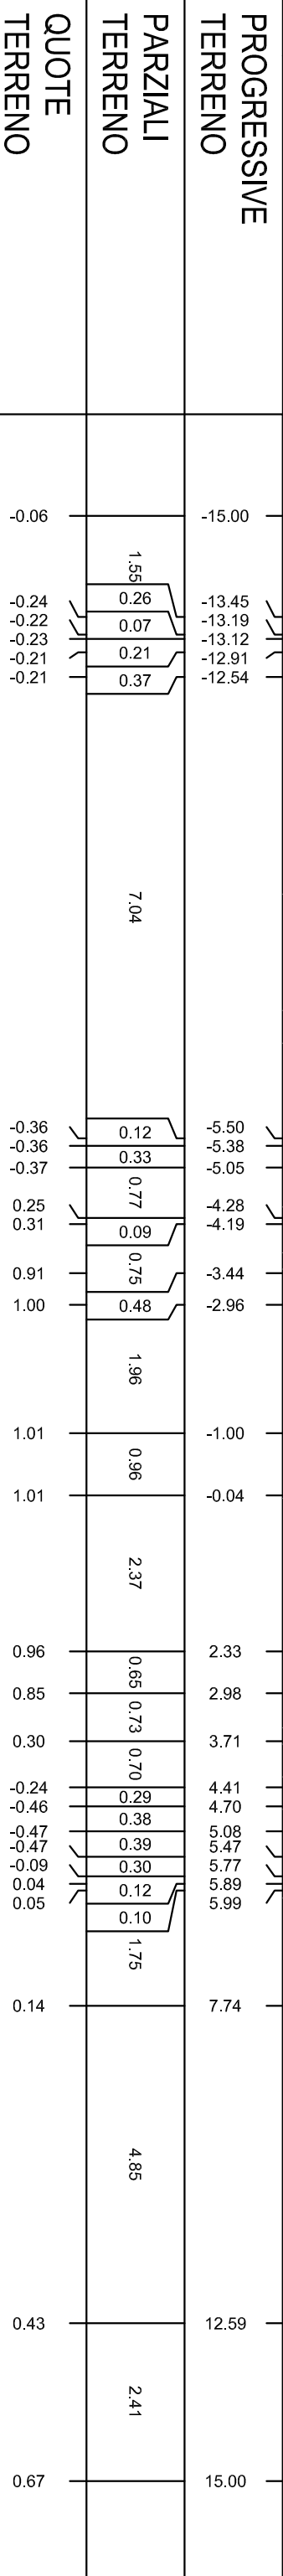

PARZIALI TERRENO	1.55 0.26 0.07 0.21 0.37	7.04	0.12 0.33 0.77 0.09 0.75 0.48	1.96 0.96	2.37	0.66 0.73 0.70 0.29 0.38 0.39 0.30 0.12 0.10	1.75	4.85	2.41
QUOTE TERRENO	-0.06 -0.24 -0.22 -0.23 -0.21 -0.21		-0.36 -0.36 -0.37	0.25 0.31 0.91 1.00	1.01	0.96 0.85 0.30	0.14		
PROGRESSIVE PROGETTO		-9.23	-7.45 -6.95	-4.45 -3.75 -3.50	0.00	3.50 3.75	4.25 4.75	6.10	
PARZIALI PROGETTO		1.78	0.50	2.50	0.70	0.25	3.50	1.35	
QUOTE PROGETTO		-0.28	0.89 0.92	1.00 1.00	1.09	1.00 1.00	0.97 0.95	0.05	

PROFILLO STRADA

SEZIONE 40

PROGRESSIVA 1849.08


A	SCAVO FOSSO	m ²	0.99
B	RILEVATO	m ²	0.49
BN	BINDER	m ²	1.01
C	SCAVO	m ²	6.77
SC	SCAVO_B	m ²	3.34
ST	STABILIZZATO	m ²	2.41
U	USURA	m ²	0.40

LEGENDA

	STRADA ESISTENTE
	STRADA NUOVA
	STABILIZZATO
	TERRENO TIPO A1-A3
	TERRENO VEGETALE
	LINEA PROFILO TERRENO
	SCAVI FOSSI

-3.00

 100
 100

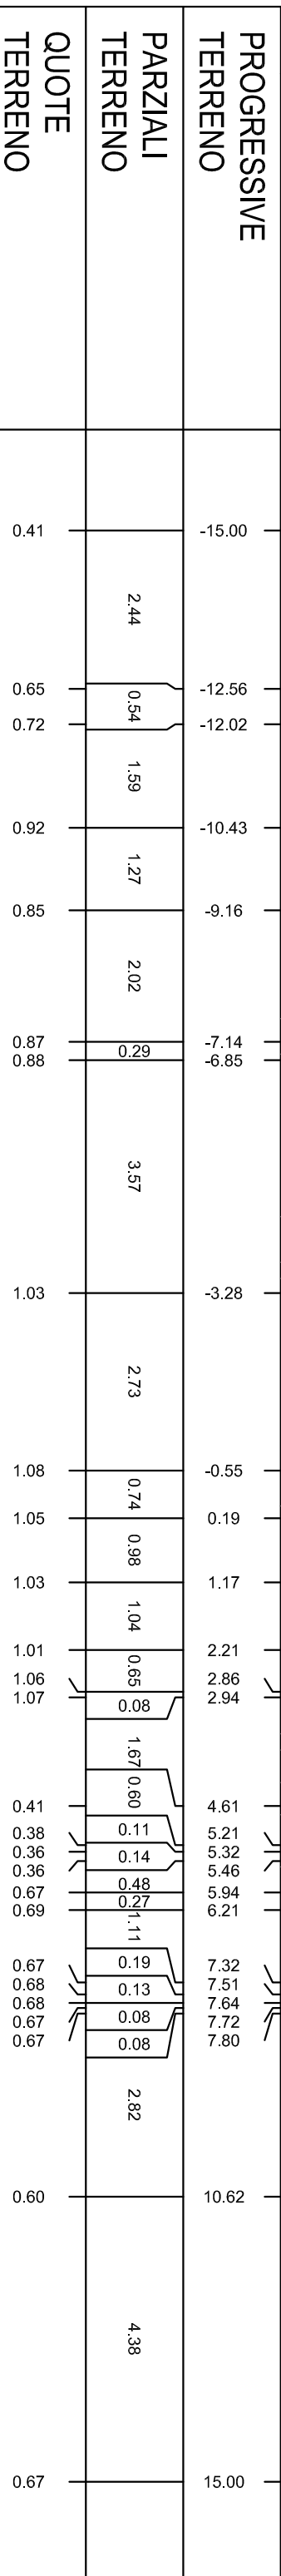

QUOTE TERRENO	PROGRESSIVE TERRENO	PARZIALI TERRENO	PROGRESSIVE TERRENO	QUOTE TERRENO
0.41	-15.00	2.44		
0.65	-12.56	0.54		
0.72	-12.02	1.59		
0.92	-10.43	1.27		
0.85	-9.16	2.02		
0.87	-7.14	0.29		
0.88	-6.85	3.57		
		2.73		
1.03	-3.28	0.74		
1.08	-0.55	0.98		
1.05	0.19	1.04		
1.03	1.17	0.65		
1.01	2.21	0.08		
1.06	2.86	1.67		
1.07	2.94	0.60		
		0.11		
0.41	4.61	0.14		
0.38	5.21	0.48		
0.36	5.32	0.27		
0.36	5.46	1.1		
0.67	5.94	0.19		
0.69	6.21	0.13		
		0.08		
0.67	7.32	0.08		
0.68	7.51	0.08		
0.68	7.64	0.08		
0.67	7.72	0.08		
0.67	7.80	2.82		
		4.38		
0.60	10.62			
0.67	15.00			

QUOTE PROGETTO	PROGRESSIVE PROGETTO	PARZIALI PROGETTO	QUOTE PROGETTO
0.87		0.54	
0.92		2.50	
0.98		0.70	
1.00		0.25	
1.01		3.50	
		3.50	
1.09		0.25	
1.01		0.50	
1.00		0.50	
0.98		0.80	
0.95			
0.42			

PROFILLO STRADA

SEZIONE 41


PROGRESSIVA 1883.33

A	SCAVO FOSSO	m ²	1.44
B	RILEVATO	m ²	3.22
BN	BINDER	m ²	1.02
C	SCAVO	m ²	3.16
U	USURA	m ²	0.39

LEGENDA

	STRADA ESISTENTE
	STRADA NUOVA
	STABILIZZATO
	TERRENO TIPO A1-A3
	TERRENO VEGETALE
	LINEA PROFILO TERRENO
	SCAVI FOSSI

-3.00
100
100

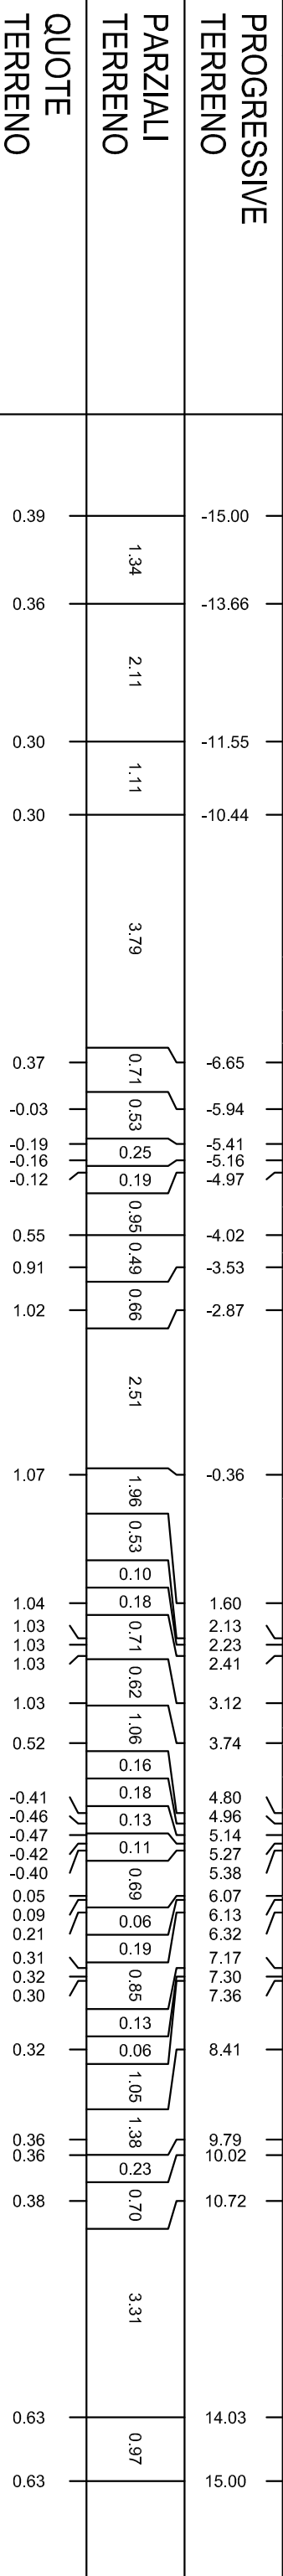

QUOTE TERRENO	PARZIALI TERRENO	PROGRESSIVE TERRENO	QUOTE TERRENO	PARZIALI TERRENO	PROGRESSIVE TERRENO
0.39	1.34	-15.00	0.34	0.82	-8.27
0.36	2.11	-13.66	0.88	0.50	-7.45
0.30	1.11	-11.55	0.90	2.50	-6.95
0.30	3.79	-10.44	0.96	0.70	-4.45
0.37	0.71	-6.65	0.98	0.25	-3.75
-0.03	0.53	-5.94	0.99	0.25	-3.50
-0.19	0.25	-5.41	1.02	3.50	0.00
-0.16	0.19	-4.97	1.08	3.50	0.00
-0.12	0.95	-4.02	0.99	0.25	3.50
0.55	0.49	-3.53	0.98	0.50	3.75
0.91	0.66	-2.87	0.96	0.50	4.25
1.02	2.51	-2.87	0.93	0.50	4.75
1.07	1.96	-0.36	0.06	1.32	6.07
1.04	0.53	1.60	0.05	0.06	6.07
1.03	0.10	2.13	0.09	0.19	6.13
1.03	0.18	2.23	0.21	0.06	6.32
1.03	0.71	2.41	0.31	0.19	7.17
1.03	0.62	3.12	0.32	0.85	7.30
1.03	1.06	3.74	0.30	0.85	7.36
0.52	0.16	4.80	0.32	0.13	8.41
-0.41	0.18	4.96	0.36	1.05	9.79
-0.46	0.13	5.14	0.36	1.38	10.02
-0.47	0.11	5.27	0.38	0.23	10.72
-0.42	0.11	5.38	0.63	0.70	14.03
-0.40	0.69	6.07	0.63	0.97	15.00
0.05	0.06	6.07			
0.09	0.06	6.13			
0.21	0.19	6.32			
0.31	0.19	7.17			
0.32	0.85	7.30			
0.30	0.85	7.36			
0.32	0.13	8.41			
0.32	0.06	8.41			
0.36	1.05	9.79			
0.36	1.38	10.02			
0.38	0.23	10.72			
0.38	0.70	14.03			
0.63	0.97	15.00			

QUOTE PROGETTO	PARZIALI PROGETTO	PROGRESSIVE PROGETTO	QUOTE PROGETTO	PARZIALI PROGETTO	PROGRESSIVE PROGETTO
0.34	0.82	-8.27	0.99	0.25	3.50
0.88	0.50	-7.45	0.98	0.50	3.75
0.90	2.50	-6.95	0.96	0.50	4.25
0.96	0.70	-4.45	0.93	0.50	4.75
0.98	0.25	-3.75	0.06	1.32	6.07
0.99	0.25	-3.50			
	3.50	0.00			
	3.50	0.00			
	0.25	3.50			
	0.50	3.75			
	0.50	4.25			
	0.50	4.75			
	1.32	6.07			

PROFILO STRADA

SEZIONE 42


PROGRESSIVA 1948.26

A SCAVO FOSSO m² 2.62
 B RILEVATO m² 4.18
 BN BINDER m² 1.02
 C SCAVO m² 2.59
 U USURA m² 0.39

LEGENDA

	STRADA ESISTENTE
	STRADA NUOVA
	STABILIZZATO
	TERRENO TIPO A1-A3
	TERRENO VEGETALE
	LINEA PROFILO TERRENO
	SCAVI FOSSI

-3.00
 100
 100

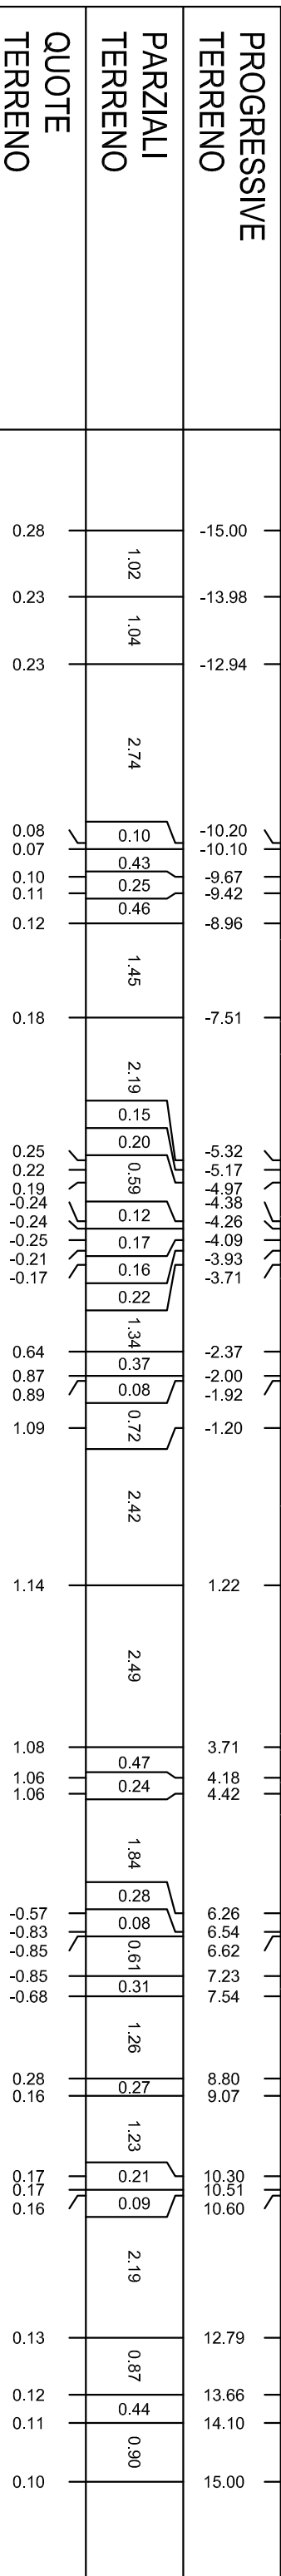

PROGRESSIVE TERRENO	PARZIALI TERRENO	QUOTE TERRENO	PROGRESSIVE PROGETTO	PARZIALI PROGETTO	QUOTE PROGETTO
-15.00	1.02	0.28	-8.71	1.26	0.13
-13.98	1.04	0.23	-7.45	0.50	0.97
-12.94	2.74	0.23	-6.95	2.50	0.99
-10.20	0.10	0.08	-4.45	0.70	1.05
-10.10	0.43	0.07	-3.75	0.25	1.07
-9.67	0.25	0.10	-3.50	3.50	1.08
-9.42	0.46	0.11	0.00	3.50	1.16
-8.96	1.45	0.12	3.50	0.25	1.08
-7.51	2.19	0.18	3.75	0.50	1.07
-5.32	0.15	0.25	4.25	0.50	1.05
-5.17	0.20	0.22	4.75	2.67	1.02
-4.97	0.59	0.19	7.42		-0.74
-4.38	0.12	0.24			
-4.26	0.17	-0.24			
-4.09	0.16	-0.25			
-3.93	0.22	-0.21			
-3.71	1.34	-0.17			
-2.37	0.37	0.64			
-2.00	0.08	0.87			
-1.92	0.72	0.89			
-1.20	2.42	1.09			
1.22	2.49	1.14			
3.71	0.47	1.08			
4.18	0.24	1.06			
4.42	1.84	1.06			
6.26	0.28	-0.57			
6.54	0.08	-0.83			
6.62	0.61	-0.85			
7.23	0.31	-0.85			
7.54	1.26	-0.68			
8.80	0.27	0.28			
9.07	1.23	0.16			
10.30	0.21	0.17			
10.51	0.09	0.17			
10.60	2.19	0.16			
12.79	0.87	0.13			
13.66	0.44	0.12			
14.10	0.90	0.11			
15.00		0.10			

PROFILLO STRADA

SEZIONE 43

PROGRESSIVA 1956.44

A	SCAVO FOSSO	m ²	2.22
B	RILEVATO	m ²	3.67
BN	BINDER	m ²	1.01
C	SCAVO	m ²	2.65
U	USURA	m ²	0.40

LEGENDA

	STRADA ESISTENTE
	STRADA NUOVA
	STABILIZZATO
	TERRENO TIPO A1-A3
	TERRENO VEGETALE
	LINEA PROFILO TERRENO
	SCAVI FOSSI

-3.00
100
100

PROGRESSIVE
TERRENO


PARZIALI
TERRENO

QUOTE
TERRENO

PROGRESSIVE
PROGETTO

PARZIALI
PROGETTO

QUOTE
PROGETTO

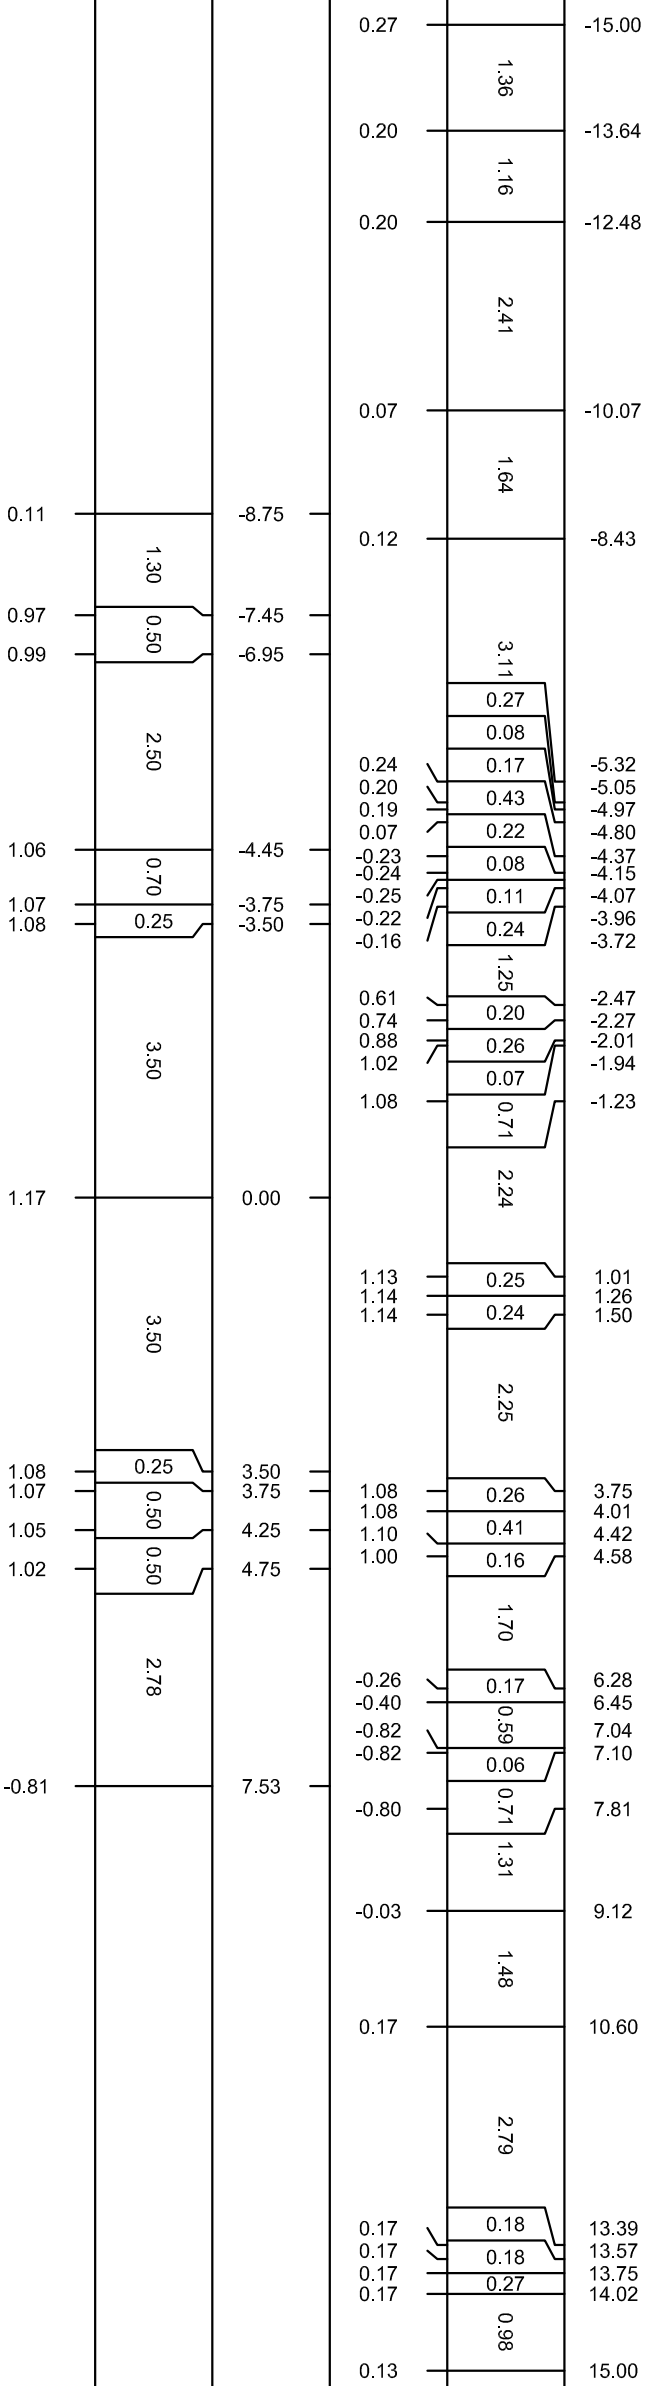

PROFILO STRADA

SEZIONE 44


PROGRESSIVA 2052.95

A SCAVO FOSSO m² 2.10
B RILEVATO m² 4.27
BN BINDER m² 0.99
C SCAVO m² 2.73
U USURA m² 0.40

LEGENDA

	STRADA ESISTENTE
	STRADA NUOVA
	STABILIZZATO
	TERRENO TIPO A1-A3
	TERRENO VEGETALE
	LINEA PROFILO TERRENO
	SCAVI FOSSI

-3.00
100
100

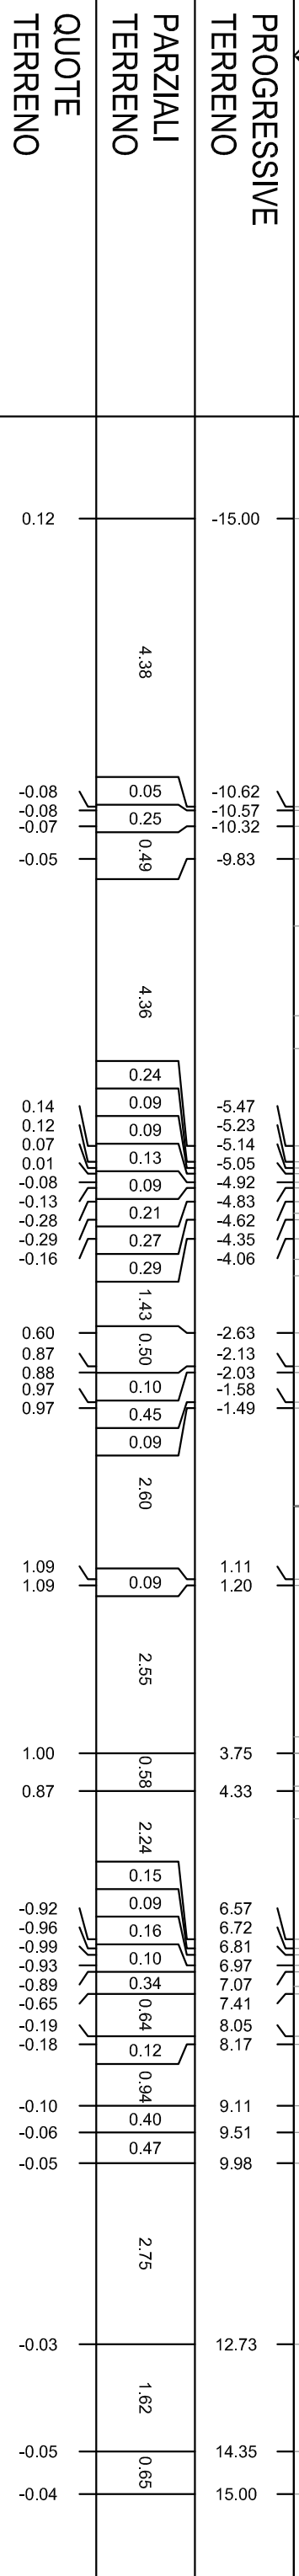

PROGRESSIVE TERRENO	PARZIALI TERRENO	QUOTE TERRENO	PROGRESSIVE PROGETTO	PARZIALI PROGETTO	QUOTE PROGETTO
-15.00	4.38	0.12	-8.81	1.36	-0.01
-10.62	0.05	-0.08	-7.45	0.50	0.89
-10.57	0.25	-0.08	-6.95	2.50	0.92
-10.32	0.49	-0.07	-4.45	0.70	0.98
-9.83	0.24	-0.05	-3.75	0.25	1.00
-5.47	0.09	0.14	-3.50	3.50	1.00
-5.23	0.09	0.12	0.00	3.50	1.09
-5.14	0.13	0.07	3.50	0.25	1.00
-5.05	0.09	0.01	3.75	0.50	0.97
-4.92	0.21	-0.08	4.25	0.50	0.95
-4.83	0.27	-0.13	4.75	2.54	-0.73
-4.62	0.29	-0.28	7.29		
-4.35	1.43	-0.29			
-4.06	0.50	-0.16			
-2.63	0.10	0.60			
-2.13	0.45	0.87			
-2.03	0.09	0.88			
-1.58	2.60	0.97			
-1.49	0.09	0.97			
1.11	0.09	1.09			
1.20	2.55	1.09			
3.75	0.58	1.00			
4.33	2.24	0.87			
6.57	0.15	0.92			
6.72	0.09	-0.96			
6.81	0.16	-0.99			
6.97	0.10	-0.93			
7.07	0.34	-0.89			
7.41	0.64	-0.65			
8.05	0.12	-0.19			
8.17	0.94	-0.18			
9.11	0.40	-0.10			
9.51	0.47	-0.06			
9.98	2.75	-0.05			
12.73	1.62	-0.03			
14.35	0.65	-0.05			
15.00		-0.04			

PROFILLO STRADA

SEZIONE 45


PROGRESSIVA 2154.81

A	SCAVO FOSSO	m ²	2.13
B	RILEVATO	m ²	2.43
BN	BINDER	m ²	1.00
C	SCAVO	m ²	3.59
SC	SCAVO_B	m ²	3.33
ST	STABILIZZATO	m ²	2.42
U	USURA	m ²	0.39

LEGENDA

	STRADA ESISTENTE
	STRADA NUOVA
	STABILIZZATO
	TERRENO TIPO A1-A3
	TERRENO VEGETALE
	LINEA PROFILO TERRENO
	SCAVI FOSSI

-3.00
100
100

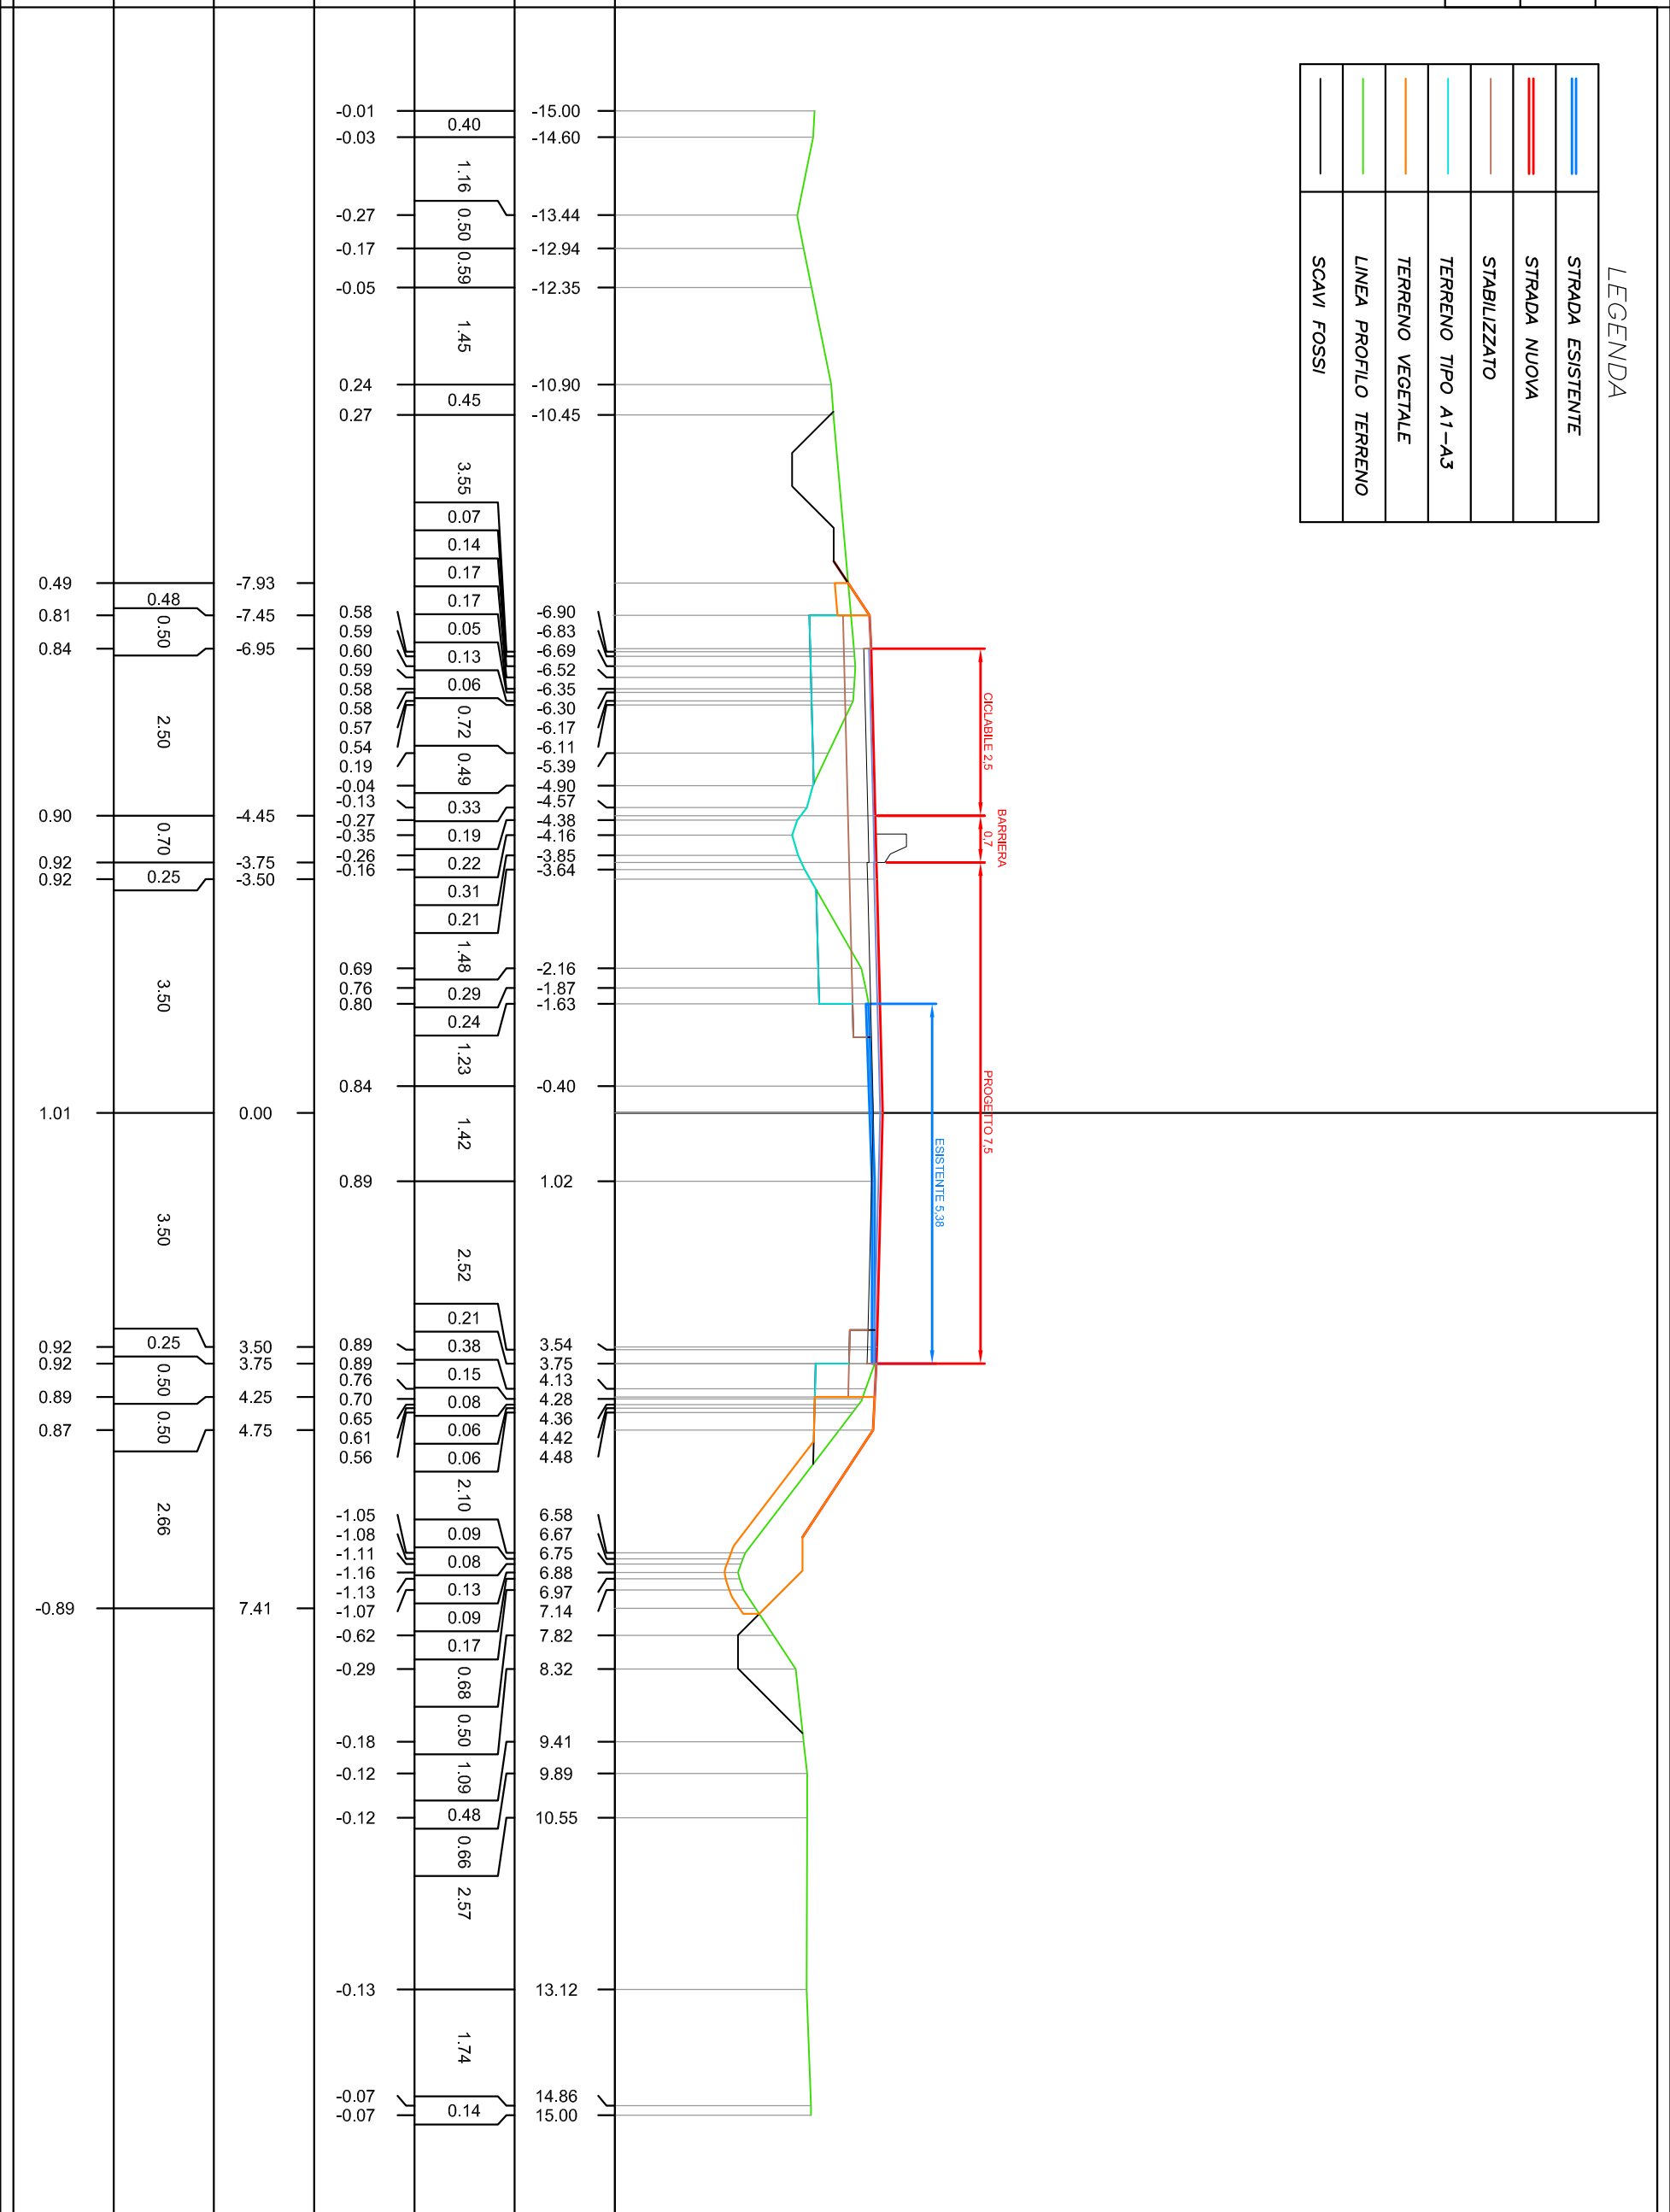

PROGRESSIVE TERRENO	PARZIALI TERRENO	QUOTE TERRENO
-15.00		-0.01
-14.60	0.40	-0.03
-13.44	1.16	-0.27
-12.94	0.50	-0.17
-12.35	0.59	-0.05
-10.90	1.45	0.24
-10.45	0.45	0.27
-6.90	3.55	0.58
-6.83	0.07	0.59
-6.69	0.14	0.60
-6.52	0.17	0.59
-6.35	0.05	0.58
-6.30	0.13	0.57
-6.17	0.06	0.54
-6.11	0.72	0.19
-5.39	0.49	-0.04
-4.90	0.33	-0.13
-4.57	0.19	-0.27
-4.38	0.19	-0.35
-4.16	0.22	-0.26
-3.85	0.31	-0.16
-3.64	0.21	
-2.16	1.48	0.69
-1.87	0.29	0.76
-1.63	0.24	0.80
-0.40	1.23	0.84
1.02	1.42	0.89
3.54	2.52	0.89
3.75	0.21	0.89
4.13	0.38	0.76
4.28	0.15	0.70
4.36	0.08	0.65
4.42	0.06	0.61
4.48	0.06	0.56
6.58	2.10	-1.05
6.67	0.09	-1.08
6.75	0.08	-1.11
6.88	0.08	-1.16
6.97	0.13	-1.13
7.14	0.09	-1.07
7.82	0.17	-0.62
8.32	0.68	-0.29
9.41	0.50	-0.18
9.89	1.09	-0.12
10.55	0.48	-0.12
13.12	0.66	-0.13
14.86	2.57	-0.07
15.00	1.74	-0.07
	0.14	

PROGRESSIVE PROGETTO	PARZIALI PROGETTO	QUOTE PROGETTO
-7.93		0.49
-7.45	0.48	0.81
-6.95	0.50	0.84
	2.50	
	0.70	0.90
	0.25	0.92
	0.25	0.92
	3.50	
0.00		1.01
	3.50	
	0.25	0.92
	0.50	0.92
	0.50	0.89
	0.50	0.87
	2.66	
7.41		-0.89

PROFILO STRADA

SEZIONE 46


PROGRESSIVA 2172.68

A	SCAVO FOSSO	m ²	2.11
B	RILEVATO	m ²	3.36
BN	BINDER	m ²	1.02
C	SCAVO	m ²	2.27
U	USURA	m ²	0.39

LEGENDA

	STRADA ESISTENTE
	STRADA NUOVA
	STABILIZZATO
	TERRENO TIPO A1-A3
	TERRENO VEGETALE
	LINEA PROFILO TERRENO
	SCAVI / FOSSI

-3.00
100
100

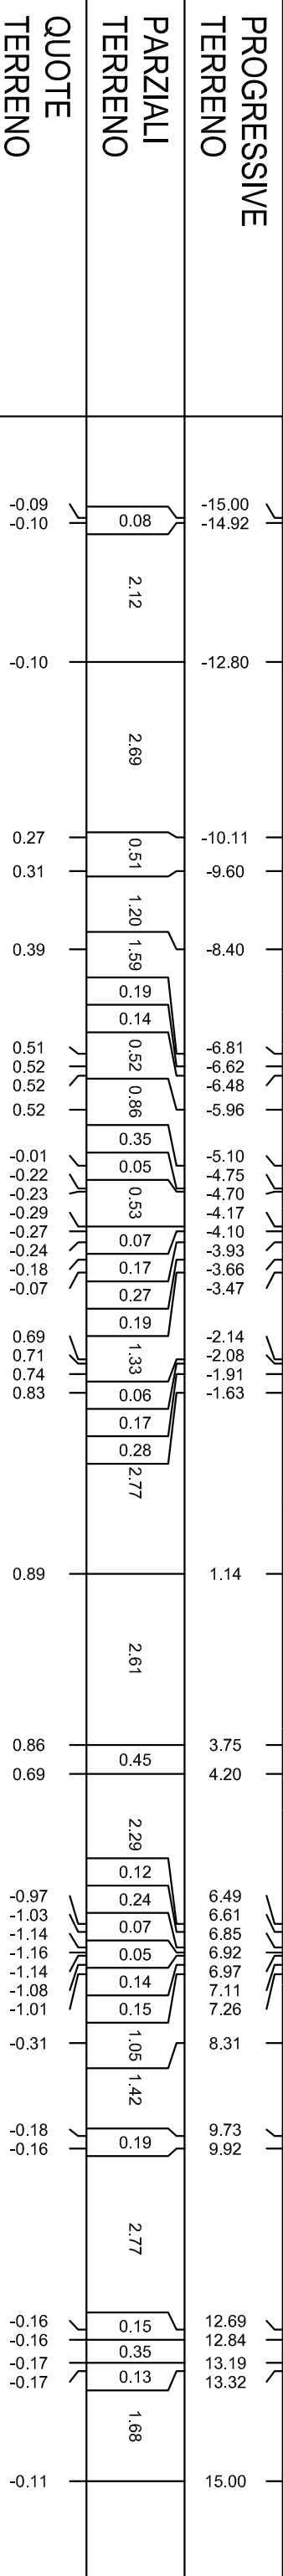

PROGRESSIVE TERRENO	PARZIALI TERRENO	QUOTE TERRENO	PROGRESSIVE PROGETTO	PARZIALI PROGETTO	QUOTE PROGETTO
-15.00	0.08	-0.09	0.42	0.58	0.42
-14.92	2.12	-0.10	0.81	0.50	0.81
-12.80	2.69	-0.10	0.83	0.50	0.83
-10.11	0.51	0.27	0.89	0.70	0.89
-9.60	1.20	0.31	0.91	0.25	0.91
-8.40	1.59	0.39	0.92	0.25	0.92
-6.81	0.19	0.51	1.00	0.50	1.00
-6.62	0.14	0.52	0.89	0.70	0.89
-6.48	0.52	0.52	0.91	0.25	0.91
-5.96	0.35	0.52	0.92	0.25	0.92
-5.10	0.05	-0.01	1.00	0.50	1.00
-4.75	0.53	-0.22	0.89	0.70	0.89
-4.70	0.07	-0.23	0.91	0.25	0.91
-4.17	0.17	-0.29	0.92	0.25	0.92
-4.10	0.27	-0.27	1.00	0.50	1.00
-3.93	0.19	-0.24	0.89	0.70	0.89
-3.66	1.33	-0.18	0.91	0.25	0.91
-3.47	0.06	-0.07	0.92	0.25	0.92
-2.14	0.17	0.69	1.00	0.50	1.00
-2.08	0.28	0.71	0.89	0.70	0.89
-1.91	2.77	0.74	0.91	0.25	0.91
-1.63	0.45	0.83	0.92	0.25	0.92
1.14	2.61	0.89	1.00	0.50	1.00
3.75	0.12	0.86	0.89	0.50	0.89
4.20	0.07	0.69	0.86	0.50	0.86
6.49	2.29	-0.97	0.86	0.50	0.86
6.61	0.24	-1.03	0.86	0.50	0.86
6.85	0.07	-1.14	0.86	0.50	0.86
6.92	0.05	-1.16	0.86	0.50	0.86
6.97	0.14	-1.14	0.86	0.50	0.86
7.11	0.15	-1.08	0.86	0.50	0.86
7.26	1.05	-1.01	0.86	0.50	0.86
8.31	1.42	-0.31	0.86	0.50	0.86
9.73	0.19	-0.18	0.86	0.50	0.86
9.92	2.77	-0.16	0.86	0.50	0.86
12.69	0.15	-0.16	0.86	0.50	0.86
12.84	0.35	-0.16	0.86	0.50	0.86
13.19	0.13	-0.17	0.86	0.50	0.86
13.32	1.68	-0.17	0.86	0.50	0.86
15.00	0.11	-0.11	0.86	0.50	0.86

PROFILLO STRADA

SEZIONE 47

PROGRESSIVA 2263.83


A	SCAVO FOSSO	m ²	2.43
B	RILEVATO	m ²	4.12
BN	BINDER	m ²	0.99
C	SCAVO	m ²	2.50
U	USURA	m ²	0.40

LEGENDA

	STRADA ESISTENTE
	STRADA NUOVA
	STABILIZZATO
	TERRENO TIPO A1-A3
	TERRENO VEGETALE
	LINEA PROFILO TERRENO
	SCAVI FOSSI

-3.00

 100

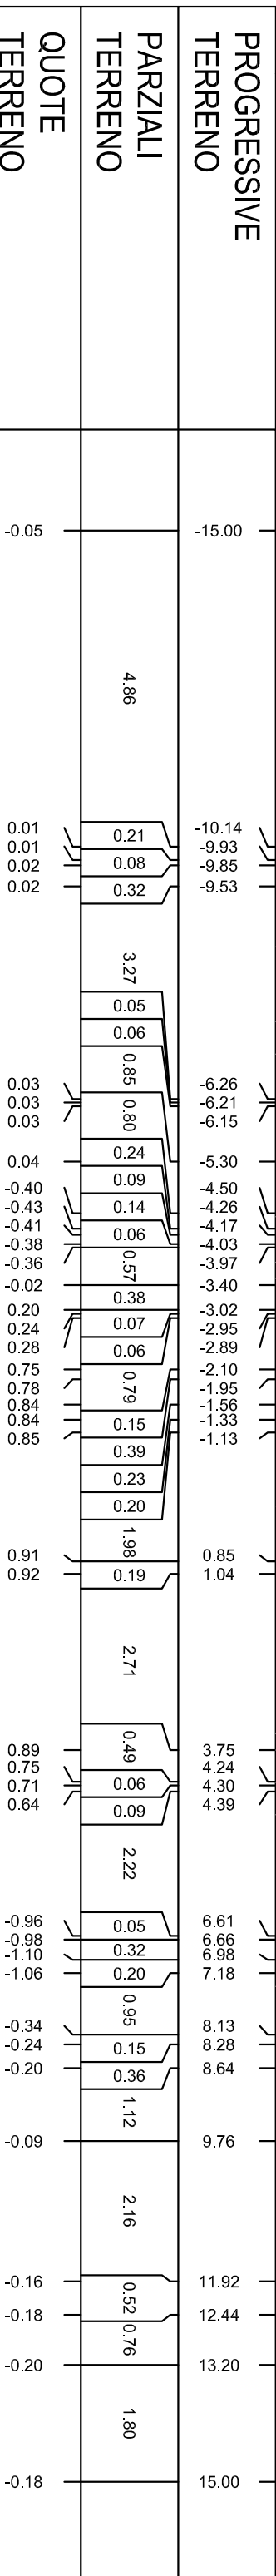

PROGRESSIVE TERRENO	PARZIALI TERRENO	QUOTE TERRENO	PROGRESSIVE PROGETTO	PARZIALI PROGETTO	QUOTE PROGETTO
-15.00	4.86	0.21 0.08 0.32	-8.60	1.15 0.50	0.02
-10.14 -9.93 -9.85 -9.53	3.27	0.05 0.06 0.85 0.80	-7.45 -6.95	2.50	0.78 0.80
-6.26 -6.21 -6.15	0.85 0.80	0.03 0.03 0.03	-4.45	0.70	0.87
-5.30 -4.50 -4.26 -4.17 -4.03 -3.97 -3.40	0.24 0.09 0.14 0.06 0.57 0.38	0.04 -0.40 -0.43 -0.41 -0.38 -0.36 -0.02	-3.75 -3.50	0.25	0.88 0.89
-3.02 -2.95 -2.89 -2.10 -1.95 -1.56 -1.33 -1.13	0.07 0.06 0.79 0.15 0.39 0.23 0.20	0.20 0.24 0.28 0.75 0.78 0.84 0.85	0.00	3.50	0.98
0.85 1.04	1.98 0.19	0.91 0.92	3.50 3.75 4.25 4.75	3.50	0.89 0.88 0.86 0.83
3.75 4.24 4.30 4.39	2.71	0.49 0.06 0.09	7.38	0.25 0.50 0.50	-0.91
6.61 6.66 6.98 7.18	2.22	0.05 0.32 0.20		2.63	
8.13 8.28 8.64	0.95 0.15 0.36	-0.96 -0.98 -1.10 -1.06			
9.76	1.12	-0.34 -0.24 -0.20			
11.92 12.44 13.20	2.16	-0.09			
15.00	1.80	-0.16 -0.18 -0.20			

PROFILLO STRADA

SEZIONE 48


PROGRESSIVA 2331.75

A SCAVO FOSSO m² 2.28
 B RILEVATO m² 3.48
 BN BINDER m² 1.01
 C SCAVO m² 2.60
 U USURA m² 0.41

LEGENDA

	STRADA ESISTENTE
	STRADA NUOVA
	STABILIZZATO
	TERRENO TIPO A1-A3
	TERRENO VEGETALE
	LINEA PROFILO TERRENO
	SCAVI FOSSI

-3.00
 100
 100

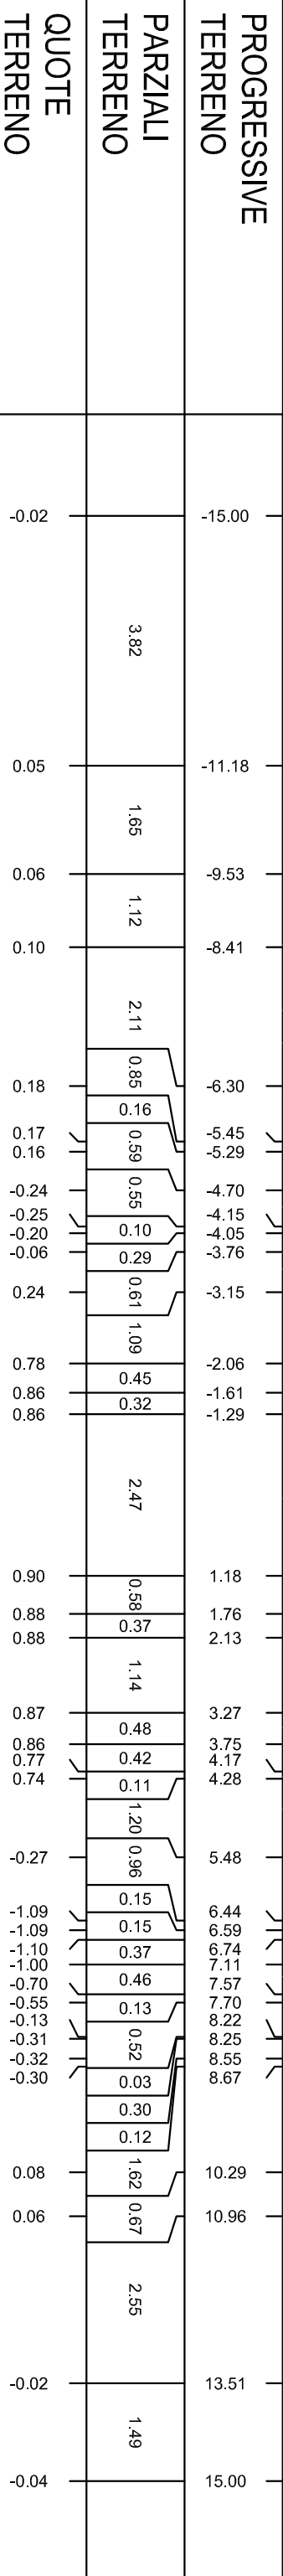

PROGRESSIVE TERRENO	PARZIALI TERRENO	QUOTE TERRENO
-15.00	3.82	0.05
-11.18	1.65	0.06
-9.53	1.12	0.10
-8.41	2.11	-8.45
-6.30	0.85	-7.45
-5.45	0.16	-6.95
-5.29	0.59	0.18
-4.70	0.55	0.17
-4.15	0.10	0.16
-4.05	0.29	-0.24
-3.76	0.61	-0.25
-3.15	1.09	-0.20
-2.06	0.45	-0.06
-1.61	0.32	0.24
-1.29	2.47	0.78
1.18	0.58	0.86
1.76	0.37	0.86
2.13	1.14	0.90
3.27	0.48	0.88
3.75	0.42	0.87
4.17	0.11	3.50
4.28	1.20	3.75
5.48	0.96	4.25
6.44	0.15	4.75
6.59	0.15	3.50
6.74	0.37	3.75
7.11	0.46	4.25
7.57	0.13	4.75
7.70	0.52	7.30
8.22	0.03	-1.09
8.25	0.30	-1.09
8.55	0.12	-1.10
8.67	1.62	-1.00
10.29	0.67	-0.70
10.96	2.55	-0.55
13.51	1.49	-0.13
15.00		-0.31

QUOTE PROGETTO	PARZIALI PROGETTO	QUOTE PROGETTO
0.10	1.00	0.87
0.76	0.50	0.86
0.78	2.50	0.84
0.84	0.70	0.87
0.86	0.25	0.87
0.87	3.50	0.96
0.96	3.50	0.87
0.87	0.25	0.86
0.86	0.50	0.84
0.84	0.50	0.81
0.81	2.55	-0.87

PROFILLO STRADA

SEZIONE 49


PROGRESSIVA 2344.04

A SCAVO FOSSO m² 2,83
 B RILEVATO m² 3,59
 BN BINDER m² 0,99
 C SCAVO m² 2,62
 U USURA m² 0,43

LEGENDA

	STRADA ESISTENTE
	STRADA NUOVA
	STABILIZZATO
	TERRENO TIPO A1-A3
	TERRENO VEGETALE
	LINEA PROFILO TERRENO
	SCAVI FOSSI

-3.00
 100
 100

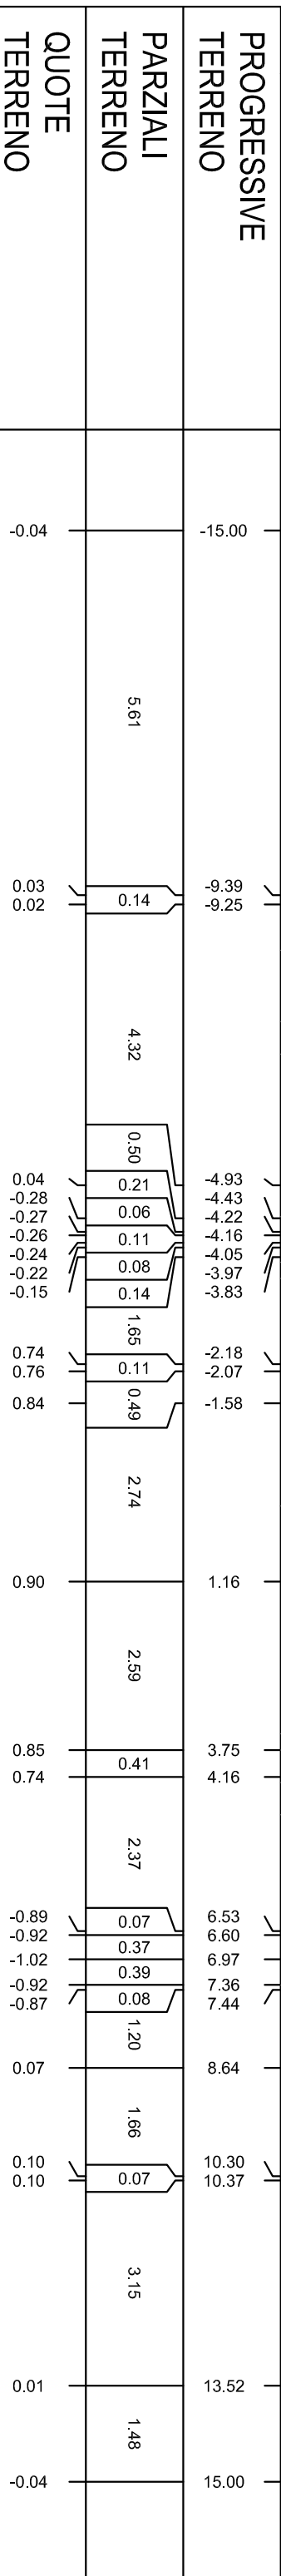

PROGRESSIVE TERRENO	PARZIALI TERRENO	QUOTE TERRENO	PROGRESSIVE PROGETTO	PARZIALI PROGETTO	QUOTE PROGETTO
-15.00	5.61	0.14	-8.55	1.10	0.03
-9.39	4.32	0.03	-7.45	0.50	0.75
-9.25	0.50	0.02	-6.95	2.50	0.78
-4.93	0.21	0.04	-4.45	0.70	0.84
-4.43	0.06	-0.28	-3.75	0.25	0.86
-4.22	0.11	-0.27	-3.50	3.50	0.86
-4.16	0.08	-0.26	0.00	3.50	0.95
-4.05	0.14	-0.24	0.90	3.50	0.86
-3.97	1.65	-0.22	3.50	0.25	0.86
-3.83	0.11	-0.15	4.25	0.50	0.83
-2.18	0.74	0.74	4.75	0.50	0.81
-2.07	0.11	0.76	7.37	2.62	-0.92
-1.58	0.49	0.84			
1.16	2.74	0.90			
3.75	2.59	0.85			
4.16	0.41	0.74			
6.53	2.37	0.07			
6.60	0.37	-0.92			
6.97	0.39	-1.02			
7.36	0.08	-0.92			
7.44	1.20	-0.87			
8.64	1.66	0.07			
10.30	0.07	0.10			
10.37	3.15	0.10			
13.52	1.48	0.01			
15.00		-0.04			

PROFILLO STRADA

SEZIONE 50

PROGRESSIVA 2469.60


A SCAVO FOSSO m² 2.52
 B RILEVATO m² 4.63
 BN BINDER m² 1.01
 C SCAVO m² 2.59
 U USURA m² 0.40

LEGENDA

	STRADA ESISTENTE
	STRADA NUOVA
	STABILIZZATO
	TERRENO TIPO A1-A3
	TERRENO VEGETALE
	LINEA PROFILO TERRENO
	SCAVI FOSSI

-3.00

 100

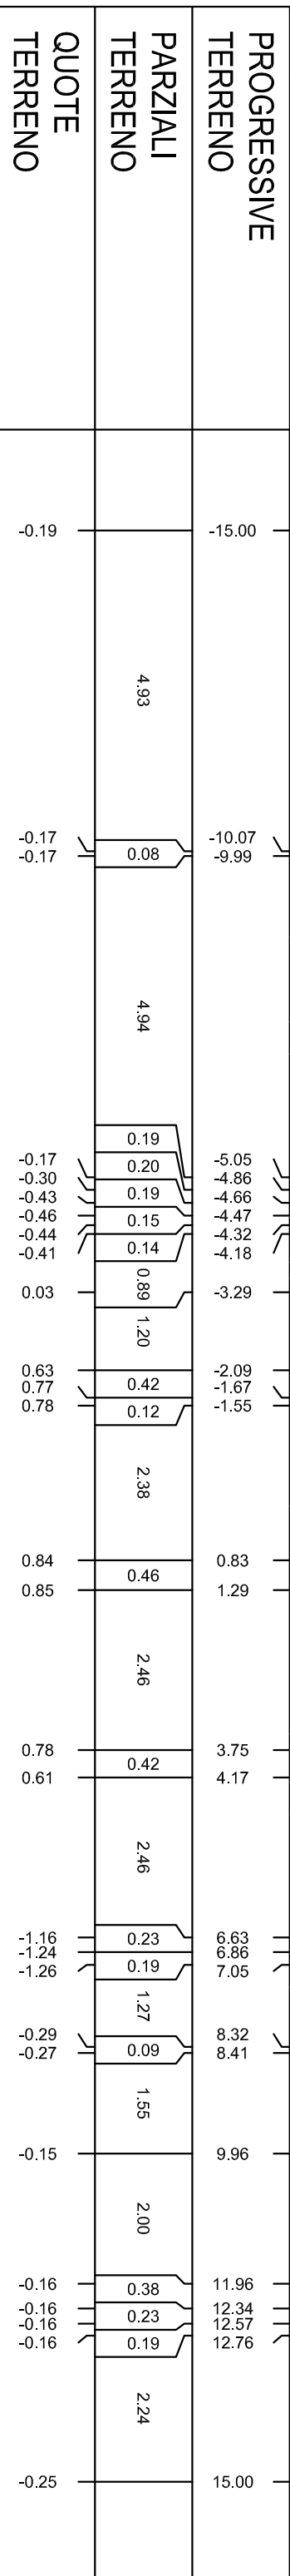

PROGRESSIVE TERRENO

-15.00	-10.07	-9.99	-5.05	-4.86	-4.66	-4.47	-4.32	-4.18	-3.29	-2.09	-1.67	-1.55	0.83	1.29	3.75	4.17	6.63	6.86	7.05	8.32	8.41	9.96	11.96	12.34	12.57	12.76	15.00
--------	--------	-------	-------	-------	-------	-------	-------	-------	-------	-------	-------	-------	------	------	------	------	------	------	------	------	------	------	-------	-------	-------	-------	-------

PARZIALI TERRENO

4.93	0.08	4.94	0.19	0.20	0.19	0.15	0.14	0.89	1.20	0.42	0.12	2.38	0.46	2.46	0.42	2.46	0.23	0.19	1.27	0.09	1.55	2.00	0.38	0.23	0.19	2.24
------	------	

QUOTE TERRENO

-0.19	-0.17	-0.17	-0.17	-0.30	-0.43	-0.46	-0.44	-0.41	0.03	0.63	0.77	0.78	0.84	0.85	0.78	0.61	-1.16	-1.24	-1.26	-0.29	-0.27	-0.15	-0.16	-0.16	-0.16	-0.16	-0.25
-------	-------	-------	-------	-------	-------	-------	-------	-------	------	------	------	------	------	------	------	------	-------	-------	-------	-------	-------	-------	-------	-------	-------	-------	-------

PROGRESSIVE PROGETTO

-8.75	-7.45	-6.95	-4.45	-3.75	-3.50	0.00	3.50	3.75	4.25	4.75	7.40
-------	-------	-------	-------	-------	-------	------	------	------	------	------	------

PARZIALI PROGETTO

1.30	0.50	2.50	0.70	0.25	3.50	3.50	0.25	0.50	0.50	2.65
------	------	------	------	------	------	------	------	------	------	------

QUOTE PROGETTO

0.68	0.71	0.77	0.79	0.79	0.88	0.88	0.79	0.79	0.76	0.74	-1.01
------	------	------	------	------	------	------	------	------	------	------	-------

PROFILLO STRADA

SEZIONE 51


PROGRESSIVA 2607.99

A SCAVO FOSSO m² 1.45
 B RILEVATO m² 6.01
 BN BINDER m² 1.01
 C SCAVO m² 2.77
 U USURA m² 0.40

LEGENDA

	STRADA ESISTENTE
	STRADA NUOVA
	STABILIZZATO
	TERRENO TIPO A1-A3
	TERRENO VEGETALE
	LINEA PROFILO TERRENO
	SCAVI FOSSI

-3.00
 100
 100

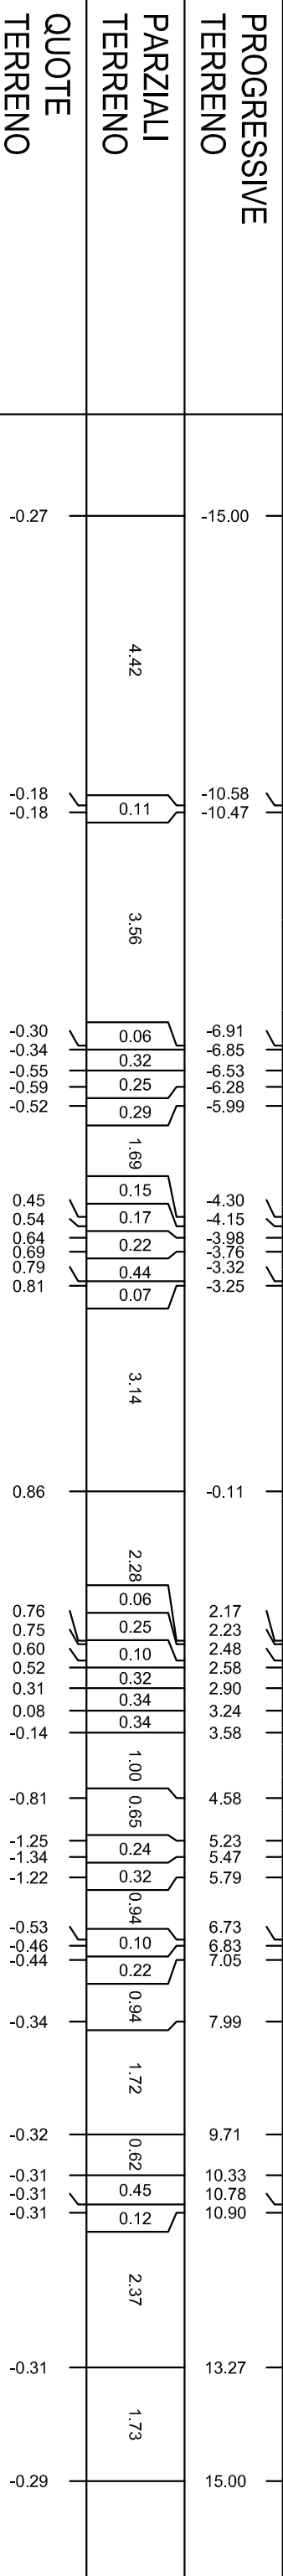

PROGRESSIVE TERRENO	PARZIALI TERRENO	QUOTE TERRENO	PROGRESSIVE PROGETTO	PARZIALI PROGETTO	QUOTE PROGETTO
-15.00	4.42	-0.27	-8.84	1.39	0.68
-10.58	0.11	-0.18	-7.45	0.50	0.70
-10.47	3.56	-0.18	-6.95	2.50	0.70
-6.91	0.06	-0.30	-4.45	0.70	0.77
-6.85	0.32	-0.34	-3.75	0.25	0.78
-6.53	0.25	-0.55	-3.50	3.50	0.79
-6.28	0.29	-0.59	0.00	3.50	0.79
-5.99	1.69	-0.52	0.86	3.50	0.79
-4.30	0.15	0.45	3.50	0.25	0.79
-4.15	0.17	0.54	3.75	0.50	0.78
-3.98	0.22	0.64	4.25	0.50	0.76
-3.76	0.44	0.69	4.75	0.50	0.73
-3.32	0.07	0.79	6.70	1.95	0.73
-3.25	3.14	0.81	6.70	1.95	0.73
2.17	0.06	0.76	6.70	1.95	0.73
2.23	0.25	0.75	6.70	1.95	0.73
2.48	0.10	0.60	6.70	1.95	0.73
2.58	0.32	0.52	6.70	1.95	0.73
2.90	0.34	0.31	6.70	1.95	0.73
3.24	0.34	0.08	6.70	1.95	0.73
3.58	1.00	0.14	6.70	1.95	0.73
4.58	0.65	-0.81	6.70	1.95	0.73
5.23	0.24	-1.25	6.70	1.95	0.73
5.47	0.32	-1.34	6.70	1.95	0.73
5.79	0.94	-1.22	6.70	1.95	0.73
6.73	0.10	-0.53	6.70	1.95	0.73
6.83	0.22	-0.46	6.70	1.95	0.73
7.05	0.94	-0.44	6.70	1.95	0.73
7.99	1.72	-0.34	6.70	1.95	0.73
9.71	0.62	-0.32	6.70	1.95	0.73
10.33	0.45	-0.31	6.70	1.95	0.73
10.78	0.12	-0.31	6.70	1.95	0.73
10.90	2.37	-0.31	6.70	1.95	0.73
13.27	1.73	-0.31	6.70	1.95	0.73
15.00		-0.29	6.70	1.95	0.73

PROGRESSIVE TERRENO	PARZIALI TERRENO	QUOTE TERRENO	PROGRESSIVE PROGETTO	PARZIALI PROGETTO	QUOTE PROGETTO
-15.00	4.42	-0.27	-8.84	1.39	0.68
-10.58	0.11	-0.18	-7.45	0.50	0.70
-10.47	3.56	-0.18	-6.95	2.50	0.70
-6.91	0.06	-0.30	-4.45	0.70	0.77
-6.85	0.32	-0.34	-3.75	0.25	0.78
-6.53	0.25	-0.55	-3.50	3.50	0.79
-6.28	0.29	-0.59	0.00	3.50	0.79
-5.99	1.69	-0.52	0.86	3.50	0.79
-4.30	0.15	0.45	3.50	0.25	0.79
-4.15	0.17	0.54	3.75	0.50	0.78
-3.98	0.22	0.64	4.25	0.50	0.76
-3.76	0.44	0.69	4.75	0.50	0.73
-3.32	0.07	0.79	6.70	1.95	0.73
-3.25	3.14	0.81	6.70	1.95	0.73
2.17	0.06	0.76	6.70	1.95	0.73
2.23	0.25	0.75	6.70	1.95	0.73
2.48	0.10	0.60	6.70	1.95	0.73
2.58	0.32	0.52	6.70	1.95	0.73
2.90	0.34	0.31	6.70	1.95	0.73
3.24	0.34	0.08	6.70	1.95	0.73
3.58	1.00	0.14	6.70	1.95	0.73
4.58	0.65	-0.81	6.70	1.95	0.73
5.23	0.24	-1.25	6.70	1.95	0.73
5.47	0.32	-1.34	6.70	1.95	0.73
5.79	0.94	-1.22	6.70	1.95	0.73
6.73	0.10	-0.53	6.70	1.95	0.73
6.83	0.22	-0.46	6.70	1.95	0.73
7.05	0.94	-0.44	6.70	1.95	0.73
7.99	1.72	-0.34	6.70	1.95	0.73
9.71	0.62	-0.32	6.70	1.95	0.73
10.33	0.45	-0.31	6.70	1.95	0.73
10.78	0.12	-0.31	6.70	1.95	0.73
10.90	2.37	-0.31	6.70	1.95	0.73
13.27	1.73	-0.31	6.70	1.95	0.73
15.00		-0.29	6.70	1.95	0.73

PROFILO STRADA

SEZIONE 52


PROGRESSIVA 2650.25

A	SCAVO FOSSO	m ²	1.17
B	RILEVATO	m ²	4.76
BN	BINDER	m ²	1.01
C	SCAVO	m ²	2.82
U	USURA	m ²	0.40

LEGENDA

	STRADA ESISTENTE
	STRADA NUOVA
	STABILIZZATO
	TERRENO TIPO A1-A3
	TERRENO VEGETALE
	LINEA PROFILO TERRENO
	SCAVI FOSSI

-3.00
100
100

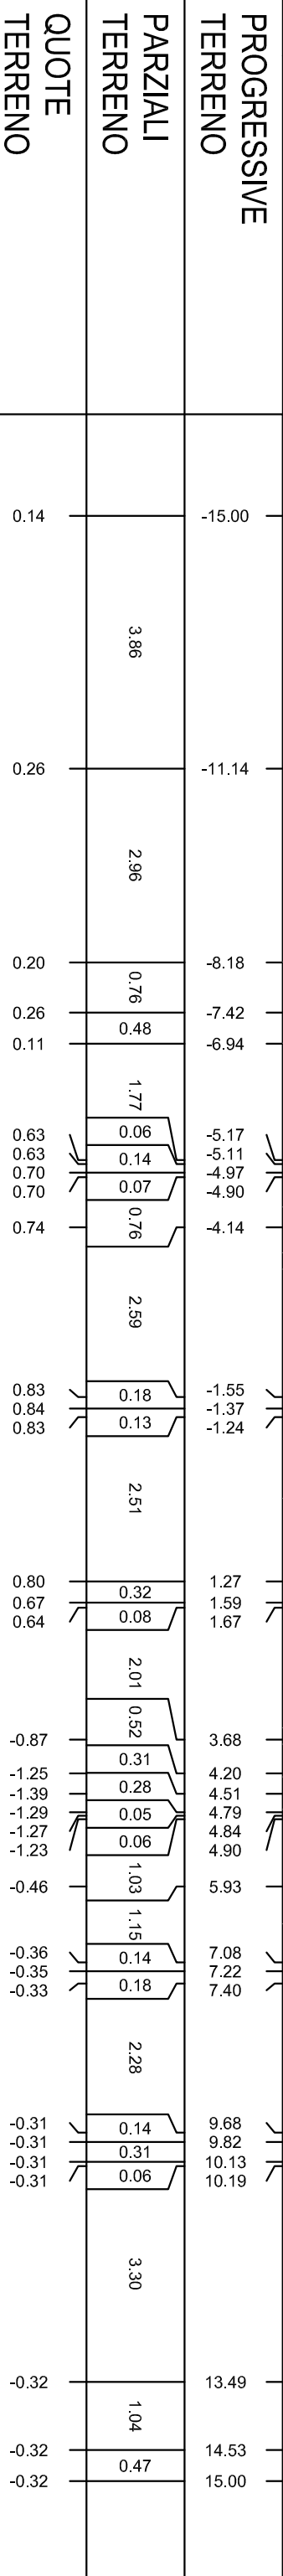

PROGRESSIVE TERRENO	PARZIALI TERRENO	QUOTE TERRENO	PROGRESSIVE PROGETTO	PARZIALI PROGETTO	QUOTE PROGETTO
-15.00	3.86	0.14	-8.19	0.74	0.20
-11.14	2.96	0.26	-7.45	0.50	0.69
-8.18	0.76	0.20	-6.95	2.50	0.71
-7.42	0.48	0.11	-4.45	0.70	0.77
-6.94	1.77	0.63	-3.75	0.25	0.79
-5.17	0.06	0.63	-3.50	3.50	0.80
-4.97	0.14	0.70	0.00	3.50	0.89
-4.90	0.07	0.70	3.50	0.25	0.80
-4.14	0.76	0.74	3.75	0.50	0.79
-1.55	2.59	0.83	4.25	0.50	0.77
-1.37	0.18	0.84	4.75	0.50	0.74
-1.24	0.13	0.83	6.49	1.74	-0.41
1.27	2.51	0.80			
1.59	0.32	0.67			
1.67	2.01	0.64			
3.68	0.52	0.80			
4.20	0.31	0.79			
4.51	0.28	0.77			
4.79	0.05	0.74			
4.84	0.06				
4.90	1.03				
5.93	1.15				
7.08	0.14				
7.22	0.18				
7.40	2.28				
9.68	0.14				
9.82	0.31				
10.13	0.06				
10.19	3.30				
13.49	1.04				
14.53	0.47				
15.00					

PROFILLO STRADA

SEZIONE 54

PROGRESSIVA 2733.25


A	SCAVO FOSSO	m ²	0.53
B	RILEVATO	m ²	1.33
BN	BINDER	m ²	1.02
C	SCAVO	m ²	3.42
U	USURA	m ²	0.38

LEGENDA

	STRADA ESISTENTE
	STRADA NUOVA
	STABILIZZATO
	TERRENO TIPO A1-A3
	TERRENO VEGETALE
	LINEA PROFILO TERRENO
	SCAVI FOSSI

-3.00

 100
 100

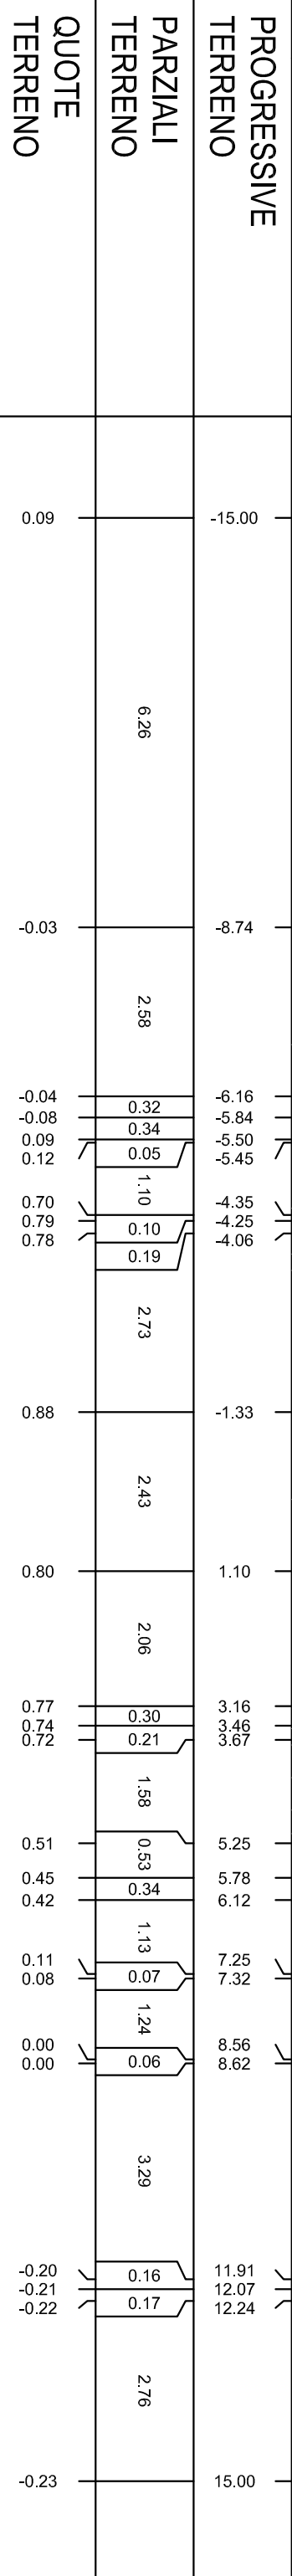

PROGRESSIVE TERRENO	PARZIALI TERRENO	QUOTE TERRENO	PROGRESSIVE PROGETTO	PARZIALI PROGETTO	QUOTE PROGETTO
-15.00	6.26	0.09	-0.03	1.12	0.71
-8.74	2.58	-0.03	0.74	0.50	0.74
-6.16	0.32	-0.04	0.80	2.50	0.80
-5.84	0.34	-0.08	0.82	0.70	0.82
-5.50	0.05	0.09	0.82	0.25	0.82
-5.45	1.10	0.12	0.82	0.25	0.82
-4.35	0.10	0.70	0.91	3.50	0.91
-4.25	0.19	0.79	0.82	0.25	0.82
-4.06	2.73	0.78	0.82	0.50	0.82
-1.33	2.43	0.88	0.79	0.50	0.79
1.10	2.06	0.80	0.77	0.50	0.77
3.16	0.30	0.77	0.77	0.36	0.77
3.46	0.21	0.74	0.82	0.50	0.82
3.67	1.58	0.72	0.82	0.50	0.82
5.25	0.53	0.51	0.79	0.50	0.79
5.78	0.34	0.45	0.77	0.36	0.77
6.12	1.13	0.42	0.53	0.36	0.53
7.25	0.07	0.11	0.79	0.50	0.79
7.32	1.24	0.08	0.77	0.36	0.77
8.56	0.06	0.00	0.53	0.36	0.53
8.62	3.29	0.00	0.53	0.36	0.53
11.91	0.16	-0.20	0.79	0.50	0.79
12.07	0.17	-0.21	0.77	0.36	0.77
12.24	2.76	-0.22	0.53	0.36	0.53
15.00		-0.23			

PROFILO STRADA

SEZIONE 55


PROGRESSIVA 2767.83

A	SCAVO FOSSO	m ²	1.64
B	RILEVATO	m ²	8.08
BN	BINDER	m ²	1.02
C	SCAVO	m ²	2.29
U	USURA	m ²	0.38

LEGENDA

	STRADA ESISTENTE
	STRADA NUOVA
	STABILIZZATO
	TERRENO TIPO A1-A3
	TERRENO VEGETALE
	LINEA PROFILO TERRENO
	SCAVI FOSSI

-3.00
100
100

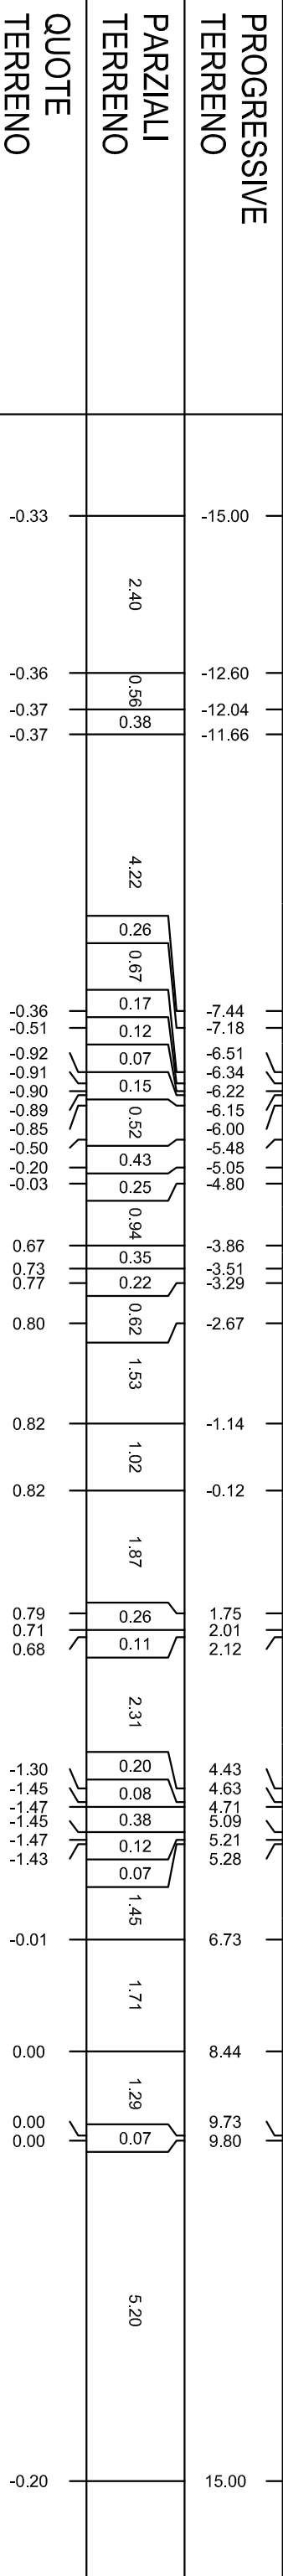

PROGRESSIVE TERRENO	PARZIALI TERRENO	QUOTE TERRENO	PROGRESSIVE PROGETTO	PARZIALI PROGETTO	QUOTE PROGETTO
-15.00	2.40	-0.33	-9.08	1.63	0.71
-12.60	0.56	-0.36	-7.45	0.50	0.74
-12.04	0.38	-0.37	-6.95	2.50	0.80
-11.66	4.22	-0.37	-4.45	0.70	0.82
	0.26	-0.36	-3.75	0.25	0.82
	0.67	-0.51	-3.50	3.50	0.91
	0.17	-0.92	0.00	3.50	0.82
	0.12	-0.91	3.50	0.25	0.82
	0.07	-0.90	3.75	0.50	0.79
	0.15	-0.89	4.25	0.50	0.77
	0.52	-0.85	4.75	1.66	0.77
	0.43	-0.50	6.41		
	0.25	-0.20			
	0.94	-0.03			
	0.35	0.67			
	0.22	0.73			
	0.62	0.77			
	1.53	0.80			
	1.02	0.82			
	1.87	0.82			
	0.26	0.79			
	0.11	0.71			
	2.31	0.68			
	0.20	-1.30			
	0.08	-1.45			
	0.38	-1.47			
	0.12	-1.45			
	0.07	-1.47			
	1.45	-1.47			
	1.71	-1.43			
	1.29	-0.01			
	0.07	0.00			
	5.20	0.00			
		0.00			
		-0.20			

PROGRESSIVE TERRENO	PARZIALI TERRENO	QUOTE TERRENO	PROGRESSIVE PROGETTO	PARZIALI PROGETTO	QUOTE PROGETTO
-15.00	2.40	-0.33	-9.08	1.63	0.71
-12.60	0.56	-0.36	-7.45	0.50	0.74
-12.04	0.38	-0.37	-6.95	2.50	0.80
-11.66	4.22	-0.37	-4.45	0.70	0.82
	0.26	-0.36	-3.75	0.25	0.82
	0.67	-0.51	-3.50	3.50	0.91
	0.17	-0.92	0.00	3.50	0.82
	0.12	-0.91	3.50	0.25	0.82
	0.07	-0.90	3.75	0.50	0.79
	0.15	-0.89	4.25	0.50	0.77
	0.52	-0.85	4.75	1.66	0.77
	0.43	-0.50	6.41		
	0.25	-0.20			
	0.94	-0.03			
	0.35	0.67			
	0.22	0.73			
	0.62	0.77			
	1.53	0.80			
	1.02	0.82			
	1.87	0.82			
	0.26	0.79			
	0.11	0.71			
	2.31	0.68			
	0.20	-1.30			
	0.08	-1.45			
	0.38	-1.47			
	0.12	-1.45			
	0.07	-1.47			
	1.45	-1.43			
	1.71	-0.01			
	1.29	0.00			
	0.07	0.00			
	5.20	0.00			
		0.00			
		-0.20			

PROFILO STRADA

SEZIONE 56


PROGRESSIVA 2817.41

A SCAVO FOSSO m² 1.82
 B RILEVATO m² 7.99
 BN BINDER m² 1.02
 C SCAVO m² 2.30
 U USURA m² 0.38

LEGENDA

	STRADA ESISTENTE
	STRADA NUOVA
	STABILIZZATO
	TERRENO TIPO A1-A3
	TERRENO VEGETALE
	LINEA PROFILO TERRENO
	SCAVI FOSSI

-3.00
 100
 100

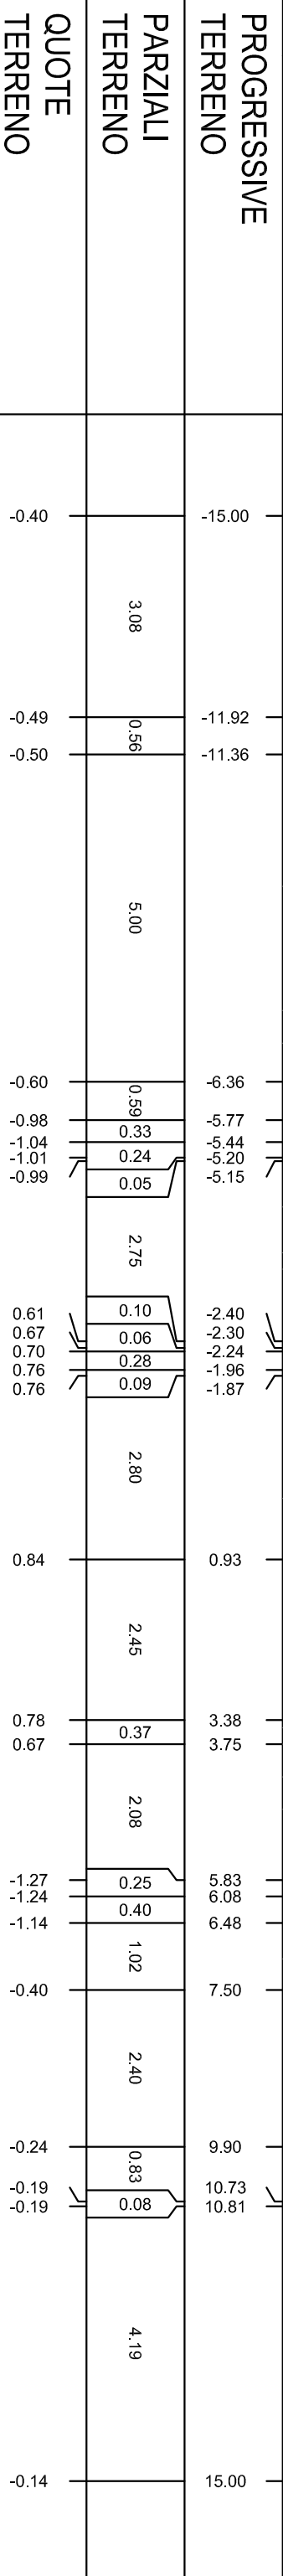

PROGRESSIVE TERRENO	PARZIALI TERRENO	QUOTE TERRENO	PROGRESSIVE PROGETTO	PARZIALI PROGETTO	QUOTE PROGETTO
-15.00	3.08	-0.40	-9.34	1.89	0.71
-11.92	0.56	-0.49	-7.45	0.50	0.74
-11.36	5.00	-0.50	-6.95	2.50	0.80
-6.36	0.59	-0.60	-4.45	0.70	0.82
-5.77	0.33	-0.98	-3.75	0.25	0.82
-5.44	0.24	-1.04	-3.50	3.50	0.82
-5.20	0.05	-1.01	0.00	3.50	0.91
-5.15	2.75	-0.99	0.84	3.50	0.82
-2.40	0.10	0.61	3.50	0.25	0.82
-2.30	0.06	0.67	3.75	0.50	0.79
-2.24	0.28	0.70	4.25	0.50	0.77
-1.96	0.09	0.76	4.75	2.28	0.77
-1.87	2.80	0.76	7.03		-0.74
0.93	2.45	0.84			
3.38	0.37	0.78			
3.75	2.08	0.67			
5.83	0.25	-1.27			
6.08	0.40	-1.24			
6.48	1.02	-1.14			
7.50	2.40	-0.40			
9.90	0.83	-0.24			
10.73	0.08	-0.19			
10.81	4.19	-0.19			
15.00		-0.14			

PROFILLO STRADA

SEZIONE 57


PROGRESSIVA 3002.72

A SCAVO FOSSO m² 2.12
 B RILEVATO m² 6.68
 BN BINDER m² 0.99
 C SCAVO m² 2.82
 U USURA m² 0.40

LEGENDA

	STRADA ESISTENTE
	STRADA NUOVA
	STABILIZZATO
	TERRENO TIPO A1-A3
	TERRENO VEGETALE
	LINEA PROFILO TERRENO
	SCAVI FOSSI

-3.00
 100
 100

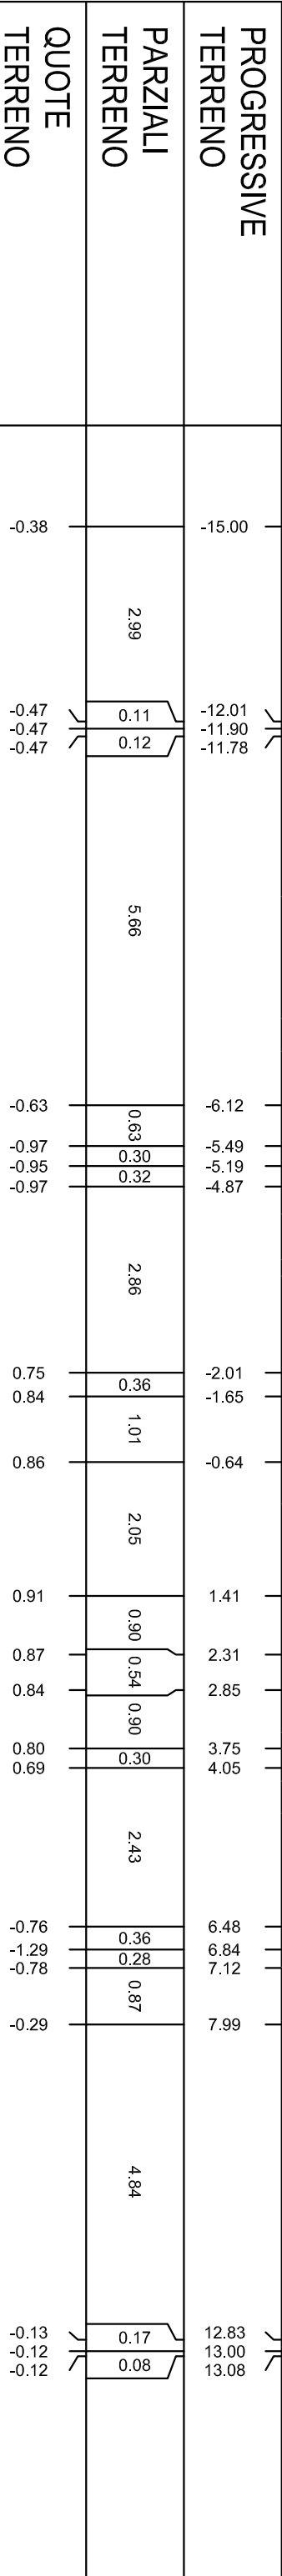

PROGRESSIVE TERRENO	-15.00	-12.01	-11.90	-11.78	-6.12	-5.49	-5.19	-4.87	-2.01	-1.65	-0.64	1.41	2.31	2.85	3.75	4.05	6.48	6.84	7.12	7.99	12.83	13.00	13.08
PARZIALI TERRENO	2.99	0.11	0.12	5.66	0.63	0.30	0.32	2.86	0.36	1.01	2.05	0.90	0.54	0.90	0.30	2.43	0.36	0.28	0.87	4.84	0.17	0.08	
QUOTE TERRENO	-0.38	-0.47	-0.47	-0.47	-0.63	-0.97	-0.95	-0.97	0.75	0.84	0.86	0.91	0.87	0.84	0.80	0.69	-0.76	-1.29	-0.78	-0.29	-0.13	-0.12	-0.12
PROGRESSIVE PROGETTO	-9.32	-7.45	-6.95	-4.45	-3.75	-3.50	0.00	3.50	3.75	4.25	4.75	7.11											
PARZIALI PROGETTO	1.87	0.50	2.50	0.70	0.25	3.50	3.50	0.25	0.50	0.50	2.36												
QUOTE PROGETTO	-0.54	0.70	0.72	0.78	0.80	0.81	0.90	0.81	0.80	0.78	0.75	-0.81											

PROFILO STRADA

SEZIONE 58


PROGRESSIVA 3139.62

A	SCAVO FOSSO	m ²	2,65
B	RILEVATO	m ²	7,44
BN	BINDER	m ²	1,01
C	SCAVO	m ²	2,68
U	USURA	m ²	0,40

LEGENDA

	STRADA ESISTENTE
	STRADA NUOVA
	STABILIZZATO
	TERRENO TIPO A1-A3
	TERRENO VEGETALE
	LINEA PROFILO TERRENO
	SCAVI FOSSI

-3.00
100
100

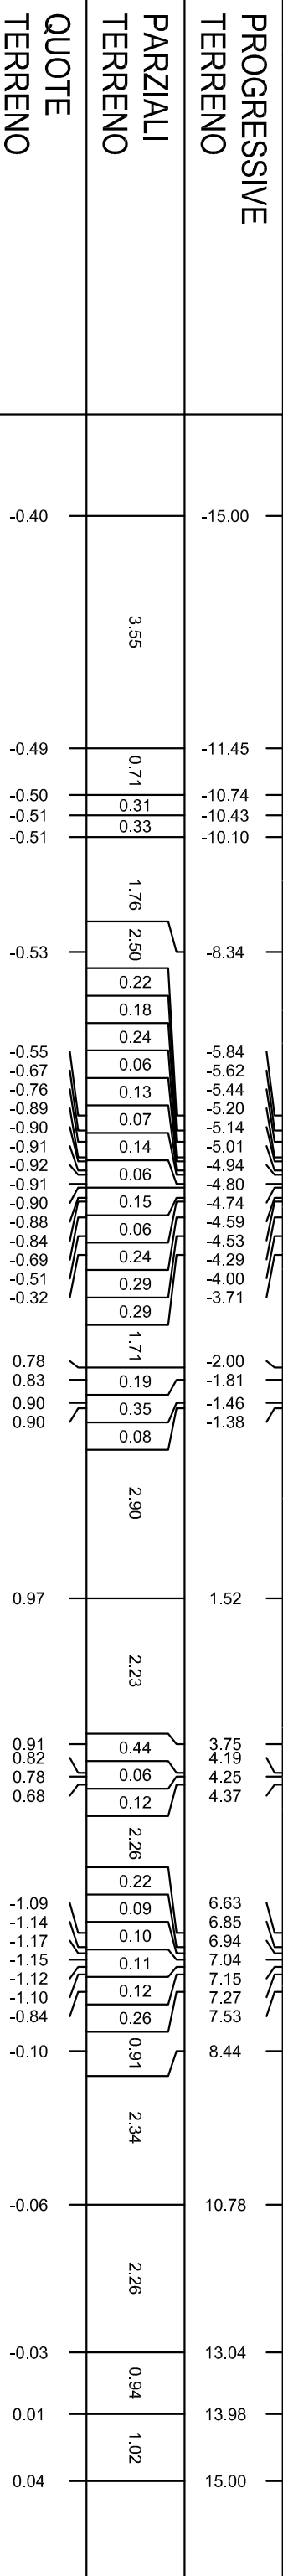

PROGRESSIVE TERRENO	PARZIALI TERRENO	QUOTE TERRENO	PROGRESSIVE PROGETTO	PARZIALI PROGETTO	QUOTE PROGETTO
-15.00	3.55	-0.40	-9.43	1.98	-0.52
-11.45	0.71	-0.49	-7.45	0.50	0.79
-10.74	0.31	-0.50	-6.95	2.50	0.82
-10.43	0.33	-0.51	-4.45	0.70	0.88
-10.10	1.76	-0.53	-3.75	0.25	0.90
-8.34	2.50	-0.53	-3.50	3.50	0.90
-5.84	0.22	-0.55	0.00	3.50	0.99
-5.62	0.18	-0.67	0.97	3.50	0.90
-5.44	0.24	-0.76	3.50	0.25	0.90
-5.20	0.06	-0.89	4.25	0.50	0.87
-5.14	0.13	-0.90	4.75	0.50	0.85
-5.01	0.07	-0.91	7.44	2.69	-0.93
-4.94	0.14	-0.91			
-4.80	0.06	-0.92			
-4.74	0.15	-0.91			
-4.59	0.06	-0.88			
-4.53	0.24	-0.84			
-4.29	0.29	-0.69			
-4.00	0.29	-0.51			
-3.71	1.71	-0.32			
-2.00	0.78	0.78			
-1.81	0.19	0.83			
-1.46	0.35	0.90			
-1.38	0.08	0.90			
1.52	2.90	0.97			
3.75	2.23	0.91			
4.19	0.44	0.82			
4.25	0.06	0.78			
4.37	0.12	0.68			
6.63	2.26	-1.09			
6.85	0.22	-1.14			
6.94	0.09	-1.17			
7.04	0.10	-1.15			
7.15	0.11	-1.12			
7.27	0.12	-1.10			
7.53	0.26	-0.84			
8.44	0.91	-0.10			
10.78	2.34	-0.06			
13.04	2.26	-0.03			
13.98	0.94	0.01			
15.00	1.02	0.04			

PROFILLO STRADA

SEZIONE 59


PROGRESSIVA 3319.66

A	SCAVO FOSSO	m ²	2.75
B	RILEVATO	m ²	3.10
BN	BINDER	m ²	0.99
C	SCAVO	m ²	2.65
SC	SCAVO_B	m ²	3.36
ST	STABILIZZATO	m ²	2.41
U	USURA	m ²	0.40

LEGENDA

	STRADA ESISTENTE
	STRADA NUOVA
	STABILIZZATO
	TERRENO TIPO A1-A3
	TERRENO VEGETALE
	LINEA PROFILO TERRENO
	SCAVI FOSSI

-3.00
100
100

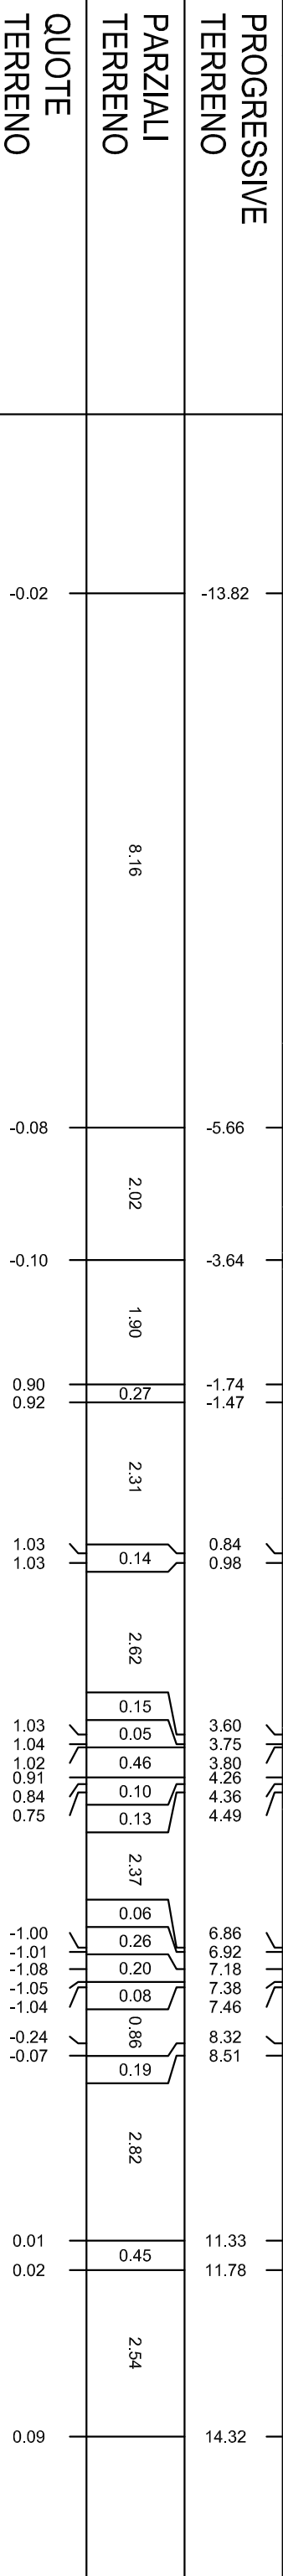

PROGRESSIVE TERRENO	
PARZIALI TERRENO	8.16
QUOTE TERRENO	-0.02
PROGRESSIVE PROGETTO	
PARZIALI PROGETTO	
QUOTE PROGETTO	

PROFILLO STRADA


SEZIONE 60

PROGRESSIVA 3417.33

LEGENDA

	STRADA ESISTENTE
	STRADA NUOVA
	STABILIZZATO
	TERRENO TIPO A1-A3
	TERRENO VEGETALE
	LINEA PROFILO TERRENO
	SCAVI FOSSI

-3.00
100
100

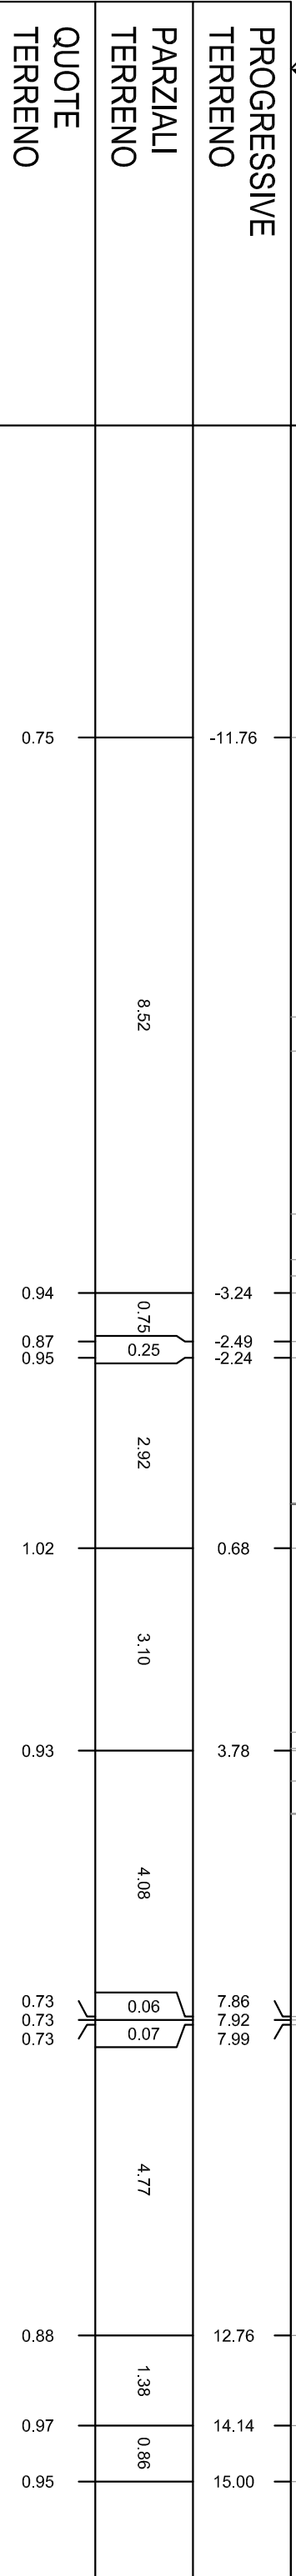

PARZIALI TERRENO	QUOTE TERRENO	PARZIALI TERRENO	QUOTE TERRENO
8.52	0.75	4.77	0.88
2.92	0.87	1.38	0.97
3.10	0.87	0.86	0.95
4.08	0.94		
4.77	0.93		
4.08	0.93		
4.77	0.93		
4.77	0.93		


PARZIALI PROGETTO	QUOTE PROGETTO	PARZIALI PROGETTO	QUOTE PROGETTO
0.52	0.85	0.25	0.95
2.50	0.86	0.50	0.94
0.70	0.92	0.50	0.91
0.25	0.94	0.50	0.89
3.50	0.95	0.01	0.88
3.50	1.03		
3.50	0.95		
0.25	0.94		
0.50	0.91		
0.50	0.89		
0.01	0.88		

PROFILO STRADA


SEZIONE 61

PROGRESSIVA 3474.84

LEGENDA

	STRADA ESISTENTE
	STRADA NUOVA
	STABILIZZATO
	TERRENO TIPO A1-A3
	TERRENO VEGETALE
	LINEA PROFILO TERRENO
	SCAVI FOSSI

-3.00
100
100

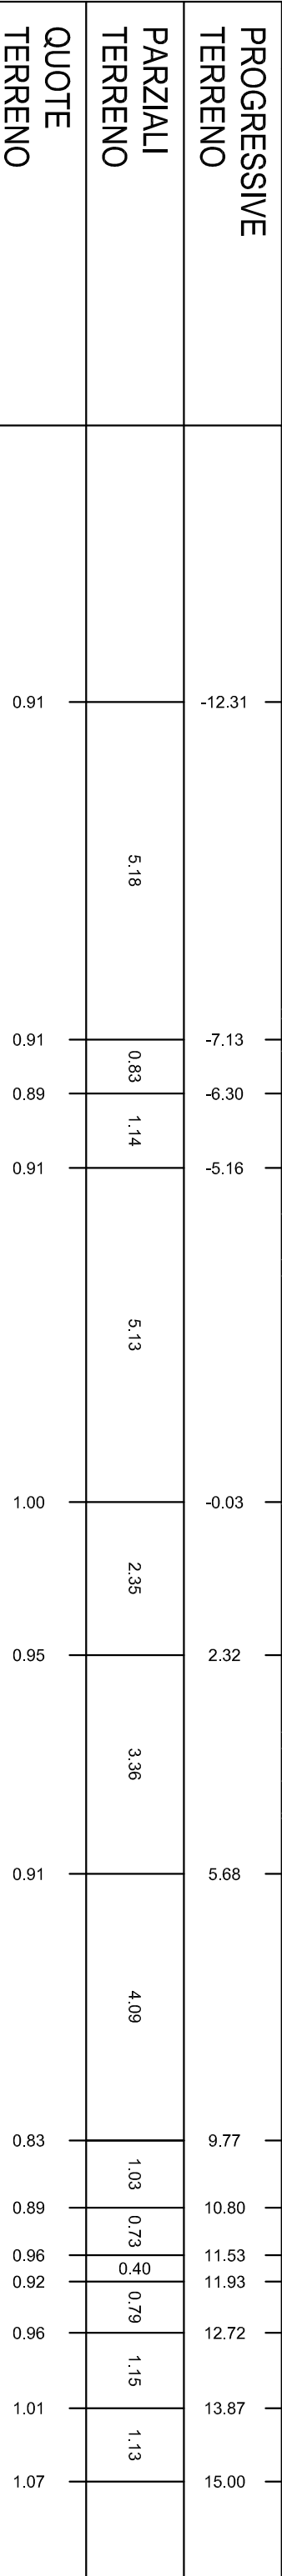

PROGRESSIVE TERRENO	PARZIALI TERRENO	QUOTE TERRENO	PROGRESSIVE PROGETTO	PARZIALI PROGETTO	QUOTE PROGETTO
-12.31	5.18	0.91	-7.59	0.14	0.91
-7.13	0.83	0.91	-7.45	0.50	0.82
-6.30	1.14	0.89	-6.95	2.50	0.84
-5.16	5.13	0.91	-4.45	0.70	0.90
-0.03	2.35	1.00	-3.75	0.25	0.92
2.32	3.36	0.95	-3.50	3.50	0.93
5.68	4.09	0.91	0.00	3.50	1.01
9.77	1.03	0.83	3.50	0.25	0.93
10.80	0.73	0.89	3.75	0.50	0.92
11.53	0.40	0.96	4.25	0.50	0.90
11.93	0.79	0.92	4.75	0.50	0.87
12.72	1.15	0.96	4.78	0.03	0.85
13.87	1.13	1.01			
15.00		1.07			

