

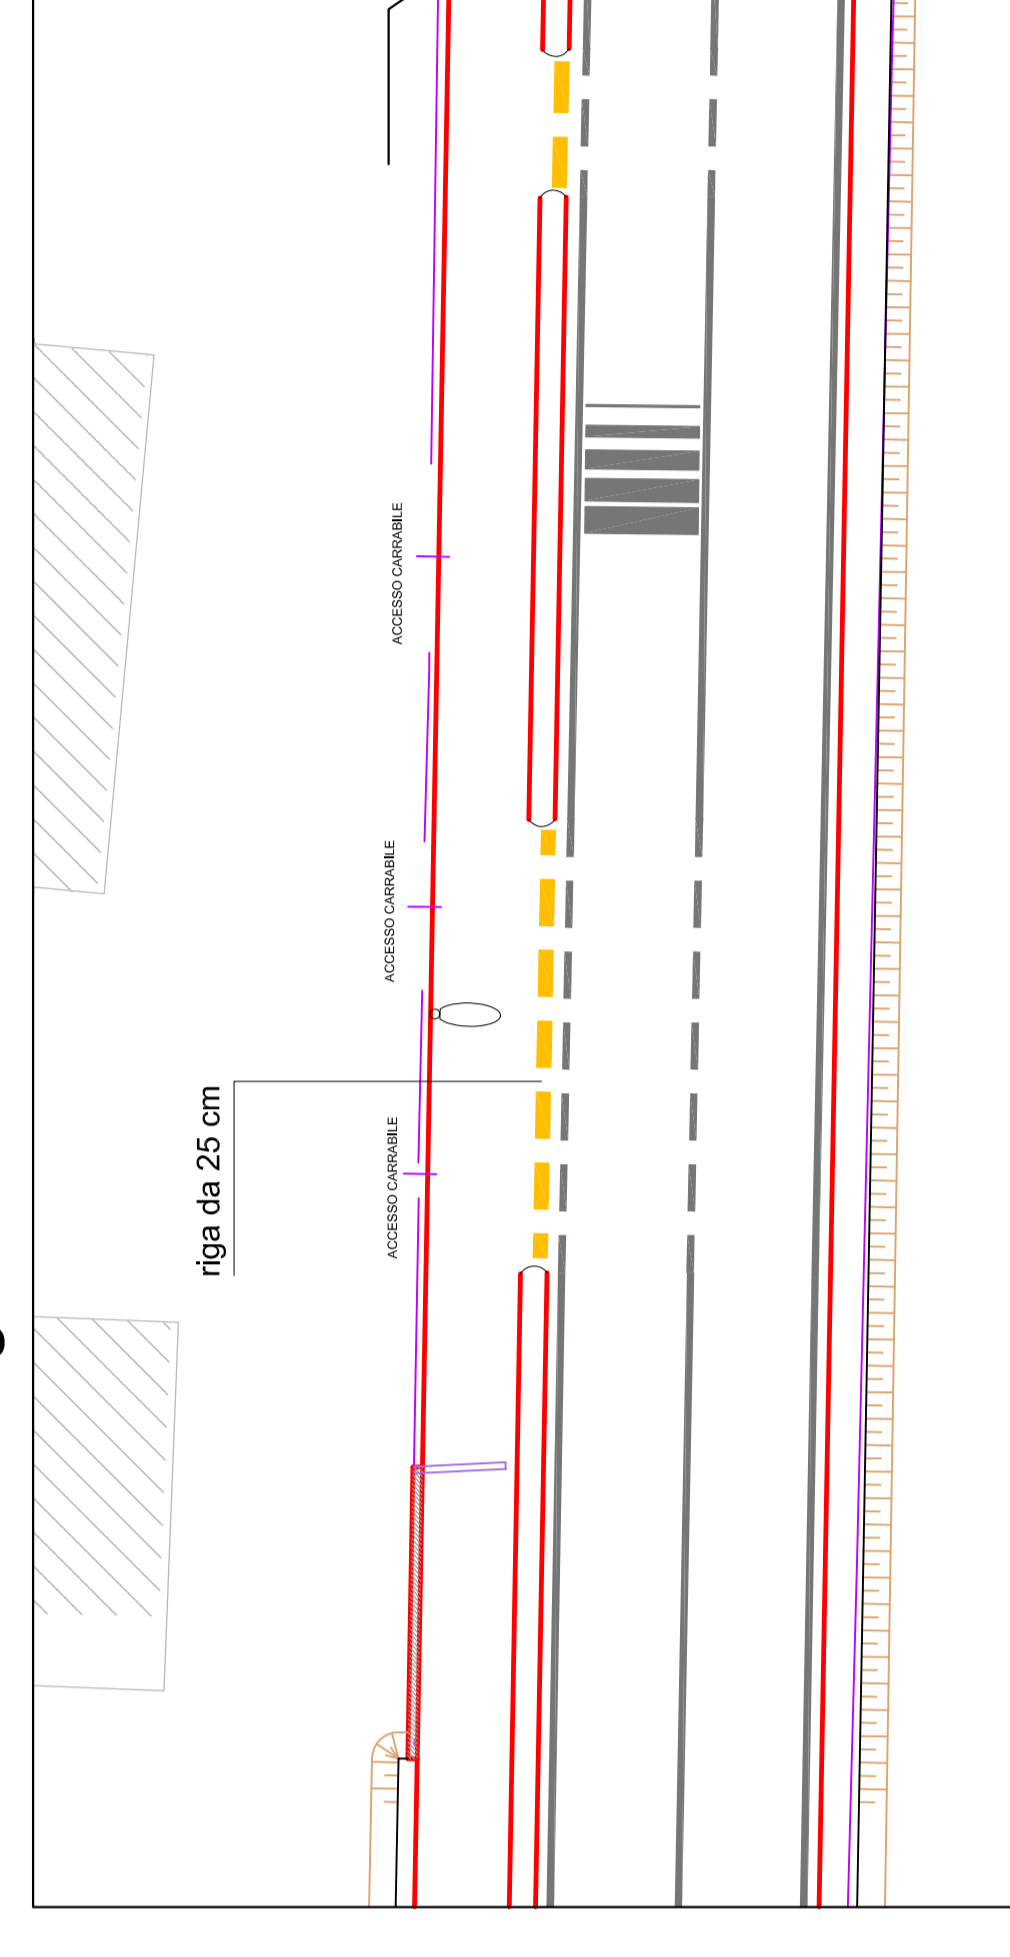


Particolare segnaletica orizzontale - scala 1:200

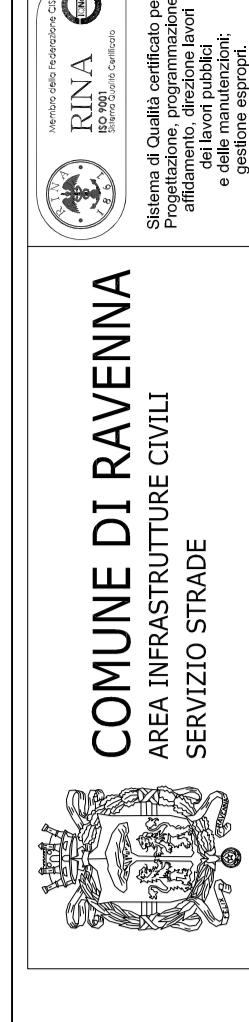

PIANTA CHIAVE

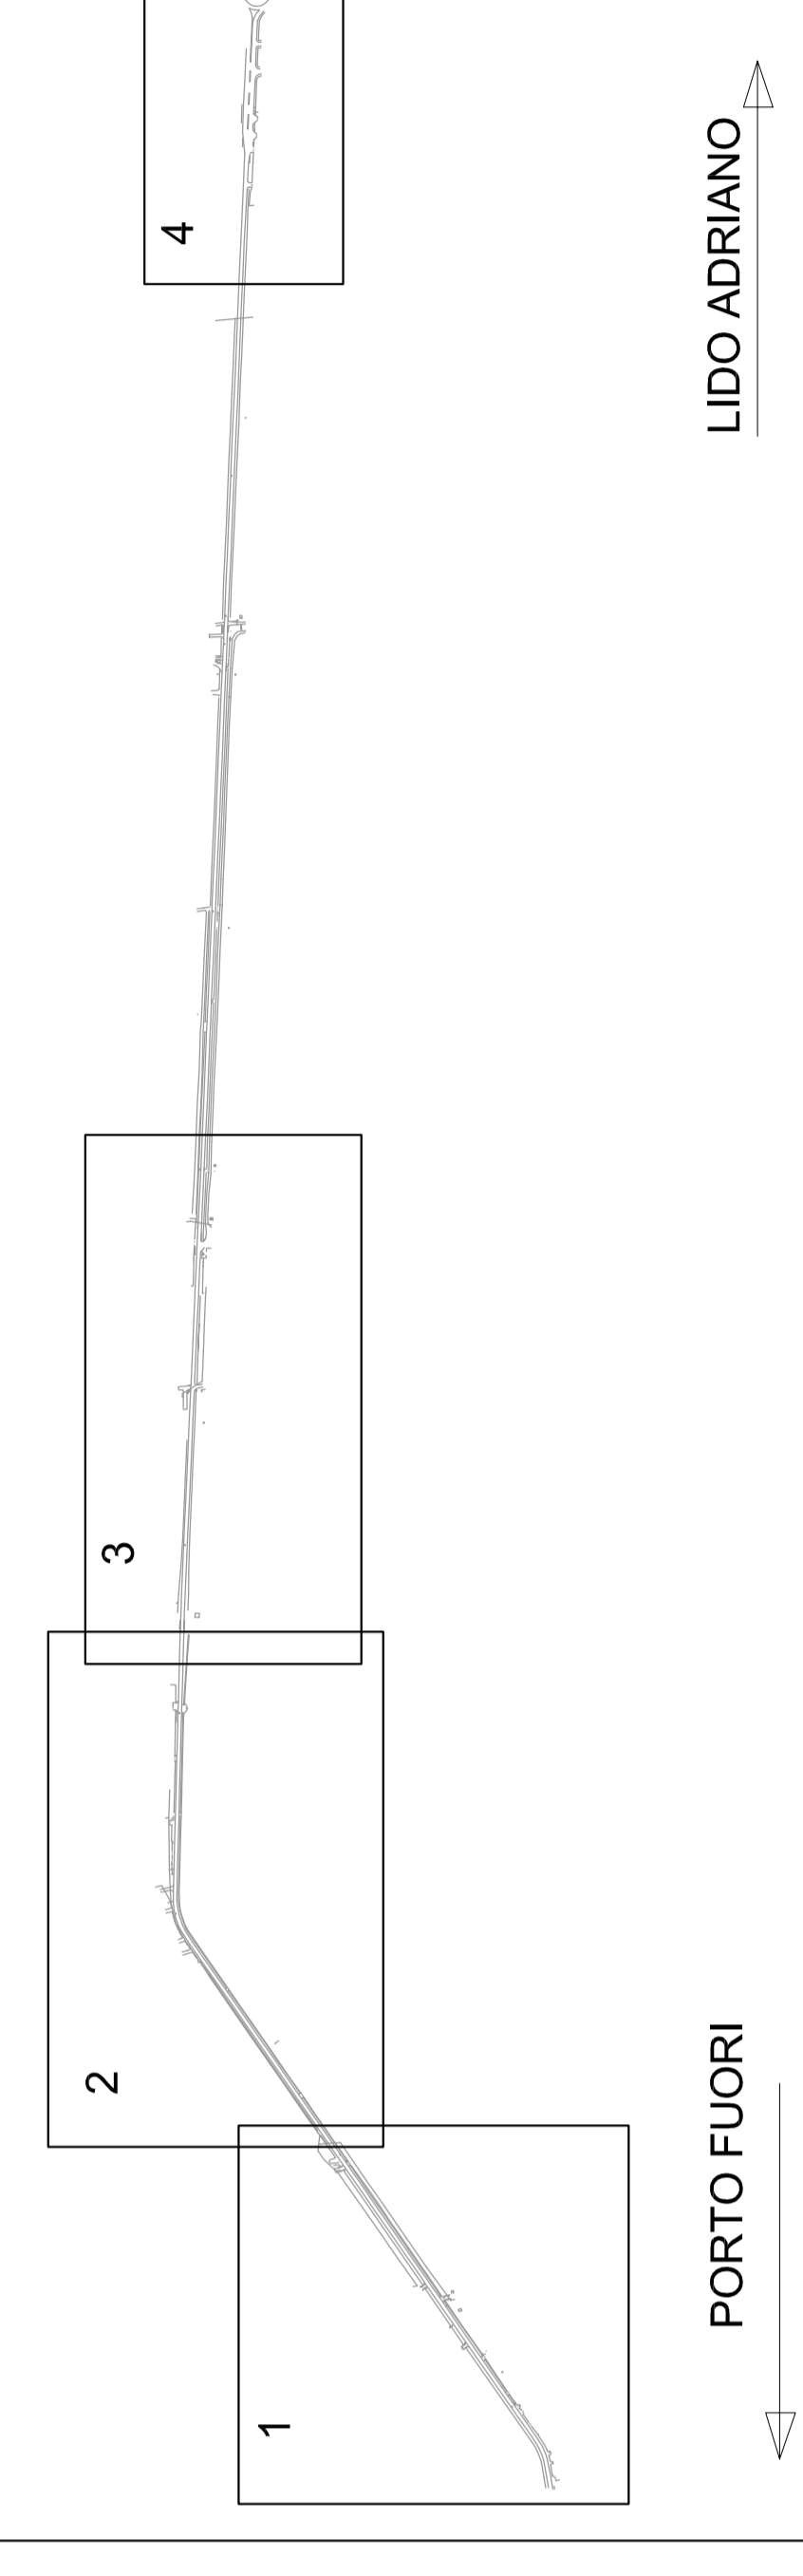

INTERVENTO:  
INTERVENTO DI RISTRUTTURAZIONE E RIQUALIFICAZIONE  
DELLA VIA BONIFACIA NEL TRATTO DI COLLEGAMENTO  
TRA LIDO ADRIANO E PORTO FUORI

Progetto preliminare

Segretario generale: Dott. PAOLO NELLI	Assessore all'Urbanistica: Ing. ROBERTO BIGNARDI PASIANI	Shivon: Ing. PIETRO DE PASCALE
Capo Area: Ing. MASSIMO CARRINI		
Firma:		
<b>RESPONSABILE DEL PROCEDIMENTO:</b>		
PROGETTISTA COORDINATORE:	Ing. ANNA FERRI	
COORD. SICUREZZA PROGETTAZIONE:	Ing. CECILIA ROSETTI	
PROGETTISTA OPERE STRADALI:	Ing. CECILIA ROSETTI	
PROGETTISTA IMPIANTO P.L.:	Dott. MARCO SILVERINI	
ANALISI SICUREZZA:	Ing. NICOLA SCAMBRIA	
PROGETTISTA OPERE DI SICUREZZA:	Ing. CORRADO GUERRINI	
COLLABORATORI ALLA PROGETTAZIONE:	Ing. AGNESE CENTILANI	
CONSULENZA PROGETTAZIONE:	Ing. PAOLO FIANMINGHI	
STUDIO <b>DUE ESSE</b>		
Ing. Silvano Sabina		

LAVORATO:		Data:		Calle Esabene:	
1	REVISIONE: modifica finali di velocità	C.A.	A.F.	M.F.	08/06/2020
Rev.	Elaborazione:	Redatto:	Controllato:	Approvato:	Data:

PLANIMETRIA DI PROGETTO SEGNALETICA