LEGENDA			
PROPRIETA'	Fg. Mappale	mq. esproprio	mq. occ. temporanea
Soc.Agricola Raspona Srl	Fg.113 M.1228	564.00	446.00
Soc.Agricola Raspona Srl	Fg.113 M.1172	737.00	606.00
Soc.Agricola Raspona Srl	Fg.113 M.1173	258.00	194.00
Vinone Srl	Fg.113 M.1419	0.00	242.00
Vinone Srl	Fg.113 M.1420	0.00	127.00
SPA Agricola San Giorgio	Fg.113 M.1640	2650.00	2251.00
SPA Agricola San Giorgio	Fg.113 M.1641	1041.00	921.00
SPA Agricola San Giorgio	Fg.113 M.1546	285.00	139.00

LEGENDA	
	LIMITE ESPROPRIO
	LIMITE OCCUPAZIONE TEMPORANEA
	LIMITE ASFALTO ESISTENTE

PIANO PARTICELLARE :PLANIMETRIA - FOGLIO 113 scala 1:1000

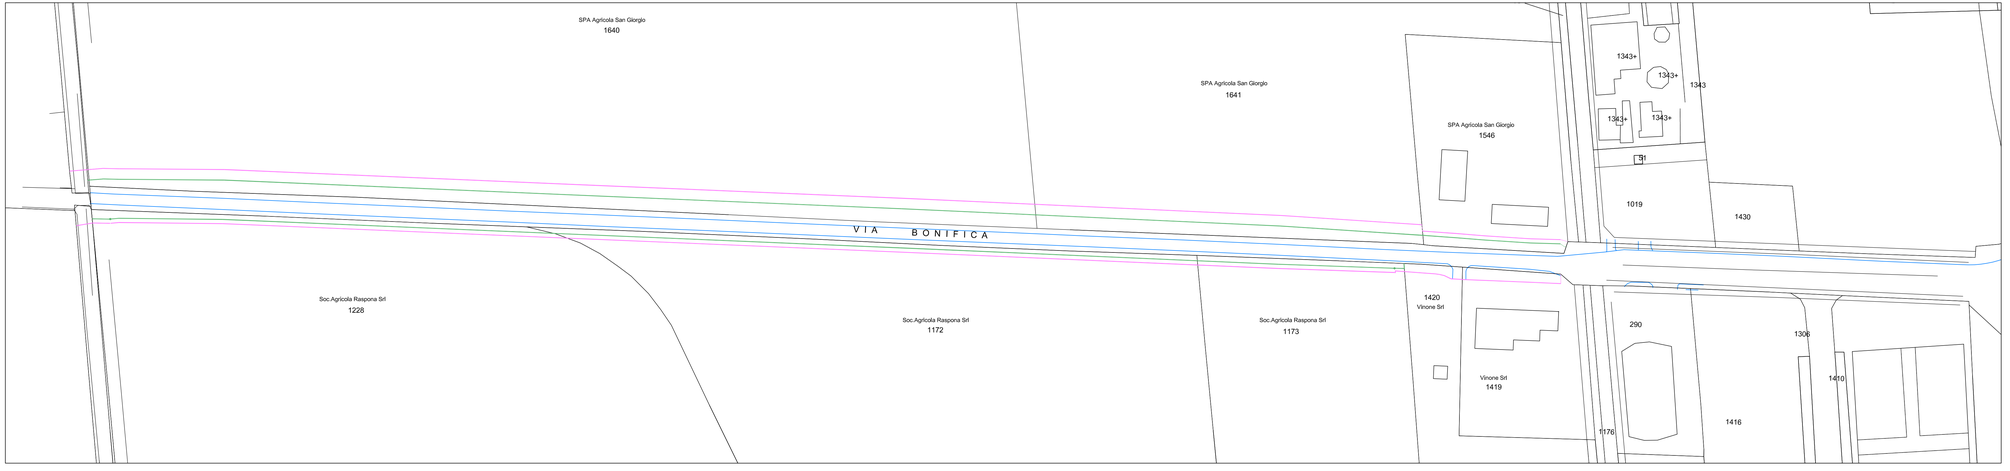

COMUNE DI RAVENNA
AREA INFRASTRUTTURE CIVILI
SERVIZIO STRADE

Sistema di Qualità certificato per: Progettazione, programmazione, affidamento, direzione lavori e collaudo di opere e nella manutenzione, gestione espropri.

INTERVENTO:
INTERVENTO DI RISTRUTTURAZIONE E RIQUALIFICAZIONE
DELLA VIA BONIFICA NEL TRATTO DI COLLEGAMENTO
TRA LIDO ADRIANO E PORTO FUORI

PROGETTO PRELIMINARE

Segretario generale: Dott. PAOLO NERI	Assessore ai LL.PP.: sig.ROBERTO GIOVANNI FAGNANI	Sindaco: sig.MICHELE DE PASCALE
Capo Servizio: Ing. ANNA FERRI	Capo Area: Ing. MASSIMO CAMPRINI	

Firme:

RESPONSABILE DEL PROCEDIMENTO:	Ing. ANNA FERRI	
PROGETTISTA COORDINATORE:	Ing. CECILIA ROSETTI	
COORD. SICUREZZA PROGETTAZIONE:	Ing. CECILIA ROSETTI	
PROGETTISTA OPERE STRADALI:	Ing. CECILIA ROSETTI	
PROGETTISTA IMPIANTO P.I.:	Dott. MARCO SILVESTRINI	
ANALISI SICUREZZA:	arch. NICOLA SCANFERLA ing. CORRADO GUERRINI	
PROGETTISTA OPERE DI SEGNALETICA:	geom.AGNESE CENTOLANI	
COLLABORATORI ALLA PROGETTAZIONE:	geom. PAOLO FIAMMENGHI	
CONSULENZA PROGETTAZIONE:	ing. Salvotti Stefano	

STUDIO DUE ESSE

1	REVISIONE: AGGIORNAMENTO	C.R.	A.F.	A.F.	20/06/2020
0	EMISSIONE	C.R.	A.F.	A.F.	18/10/2019
Rev.	Descrizione:	Redatto:	Controllato	Approvato	Data:

ELABORATO:

PIANO PARTICELLARE :PLANIMETRIA - FOGLIO 113

Fascicolo 15/2017	Data: GIUGNO 2020	Codice Elaborato: T_10_e
Scala: 1:1000	File: T_10 E.dwg	Revisione: 1