




Classificazione Acustica del Comune di Ravenna


Classificazione Acustica del territorio comunale


Stralci con le modifiche conseguenti la variante di adeguamento e semplificazione del RUE

LEGENDA


Viabilità esistente
Fasce di prospicienza


 Classe IV-50 Metri
(Strade A, B, C, D)

 Classe IV-30 Metri
(Strade E, E-F)


 Classe III-50 Metri
(Strade F)


Ferrovia

 Classe IV - 50 metri

 Ambiti soggetti a POC

Viabilità di progetto
Fasce di prospicienza

 Classe III - 50 metri
(Strade E, E-F, F)

 Classe IV
(Strade A, B, C, D, D/E, D/F)

Stato di Progetto

 Classe I

 Classe II

 Classe III


 Classe IV

 Classe V

 Classe VI

Stato Attuale


 Classe I

 Classe II


 Classe III


 Classe IV

 Classe V

 Classe VI

 Allevamenti

 Scuole

 Strutture sanitarie

ADOSSATO	Delibera di C.C.P.G. 69207	Del 02/07/09
AGGIORNAMENTO	Delibera di C.C. P.G. 26988	Del 14/03/11
APPROVATO	Delibera di C.C. P.G. 78142	Del 28/05/15
PUBBLICATO	B.U.R. n.	Del 20/06/15

Sindaco	Fabrizio Matteucci
Segretario Generale	Dott. Paolo Neri
Assessore Ambiente	Guido Guerrieri
Assessore Urbanistica	Libero Asioli

UNITA' DI PROGETTO

Economia e Territorio

Capo Area Dott.ssa Paola Bissi

Servizio Ambiente ed Energia

Capo Servizio Dott.ssa Angela Vistoli
Funzionario Tecnico Dott. Sandro Molducci
Istruttore Tecnico Barbara Amadori

Servizio Gestione Urbanistica ed Edilizia Residenziale Pubblica

Funzionario Tecnico Arch. Antonia Tassinari

Collaboratori Dott. Paolo Minguzzi Brusi Francesca




Numero Variante 1

Variante di adeguamento e semplificazione
Classificazione Acustica del territorio comunale


STRALCIO ZONIZZAZIONE ACUSTICA VIGENTE

Scala 1 : 10.000

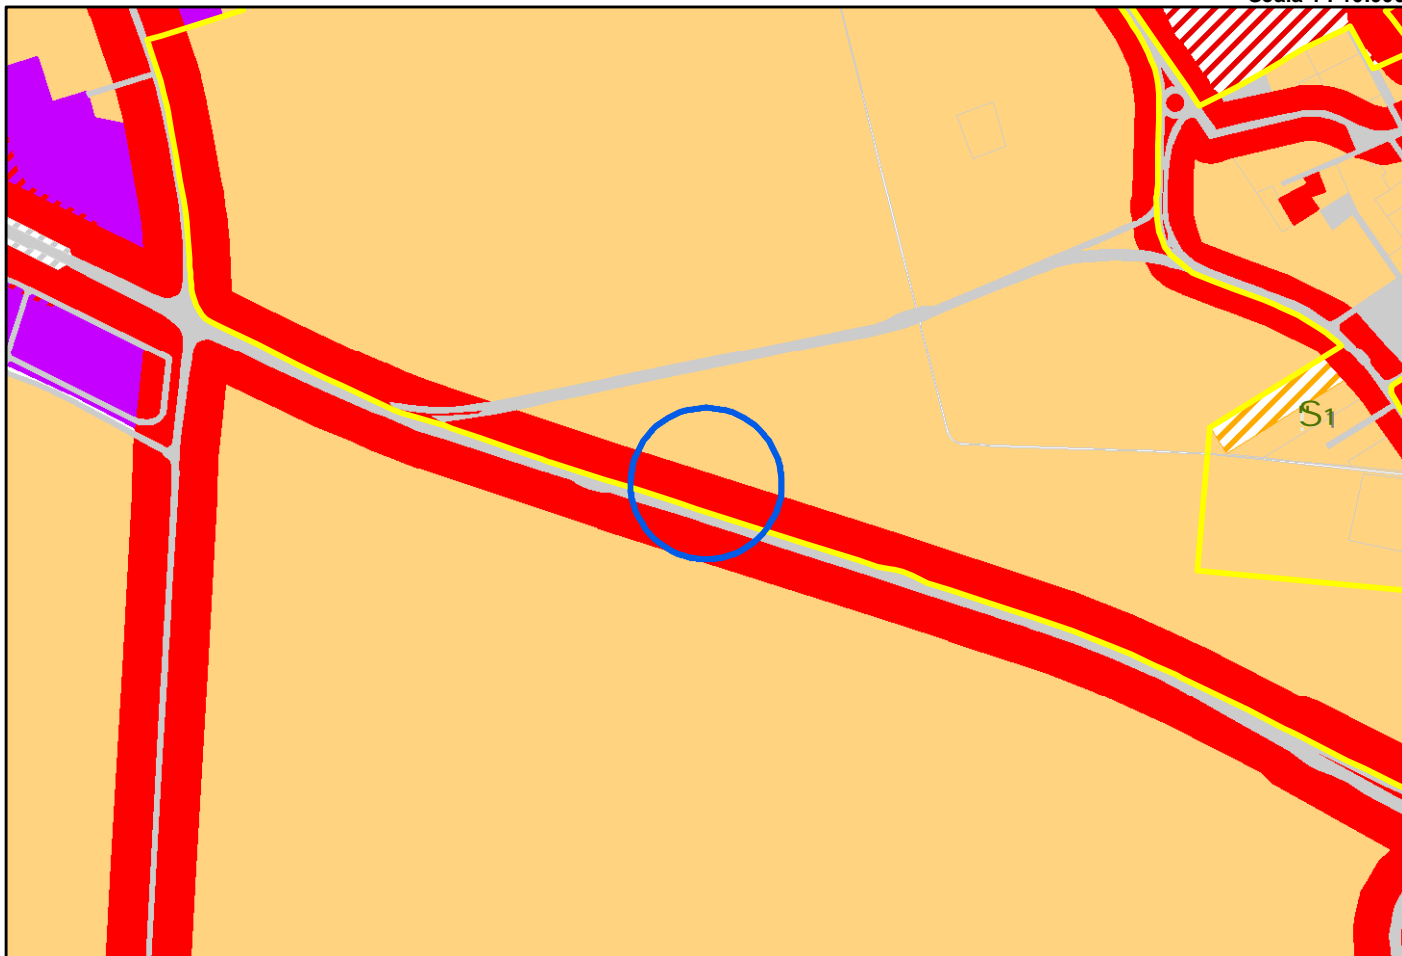

STRALCIO ZONIZZAZIONE ACUSTICA - PROPOSTA DI VARIANTE

Scala 1 : 10.000

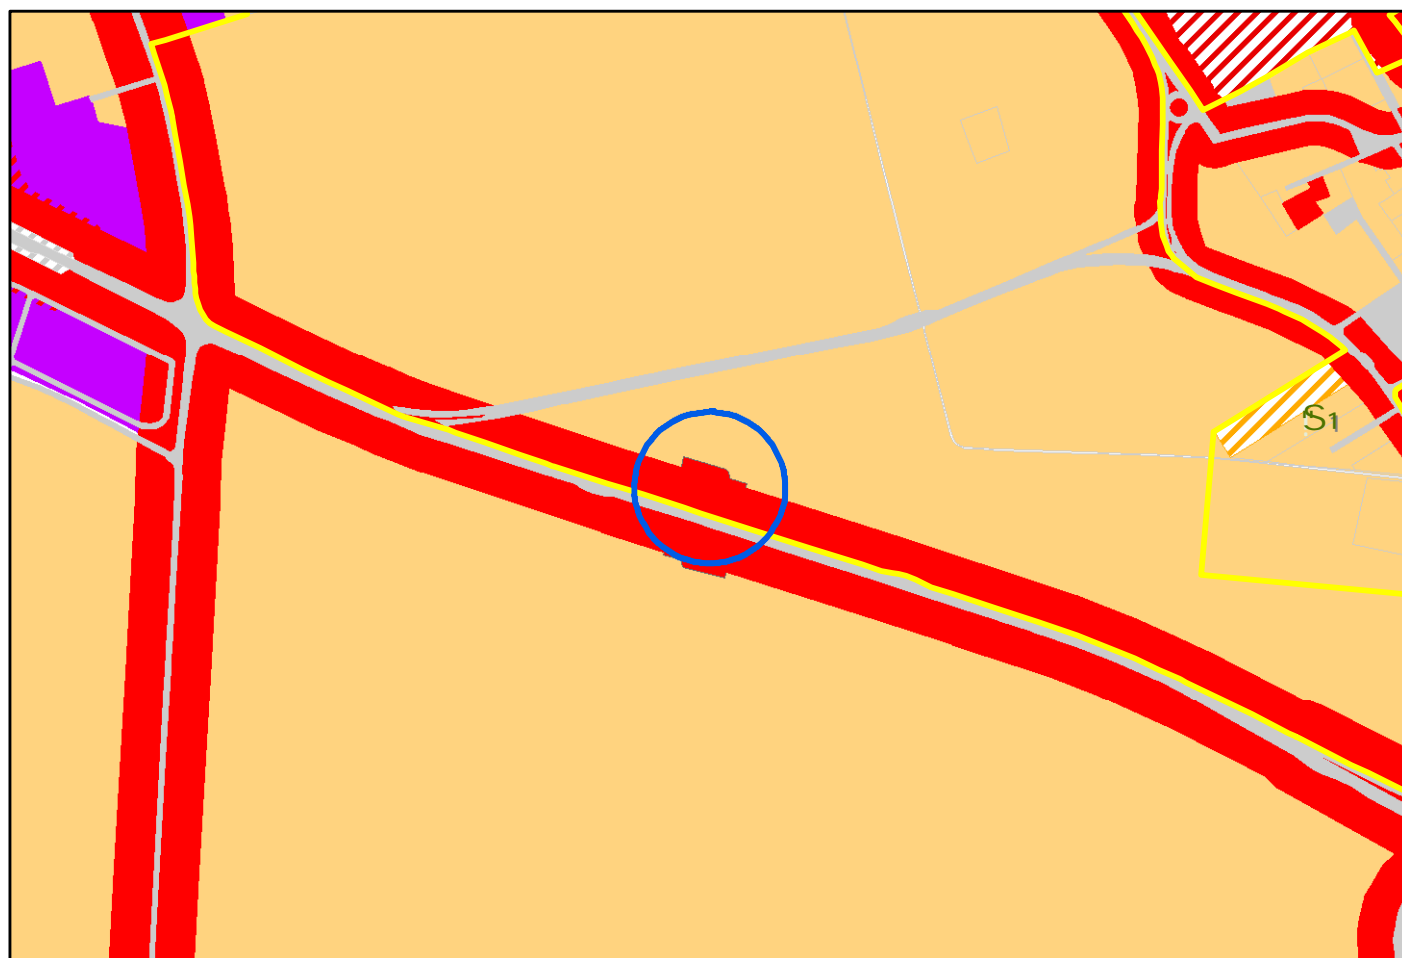




Numero Variante 2

Variante di adeguamento e semplificazione
Classificazione Acustica del territorio comunale


STRALCIO ZONIZZAZIONE ACUSTICA VIGENTE

Scala 1 : 10.000

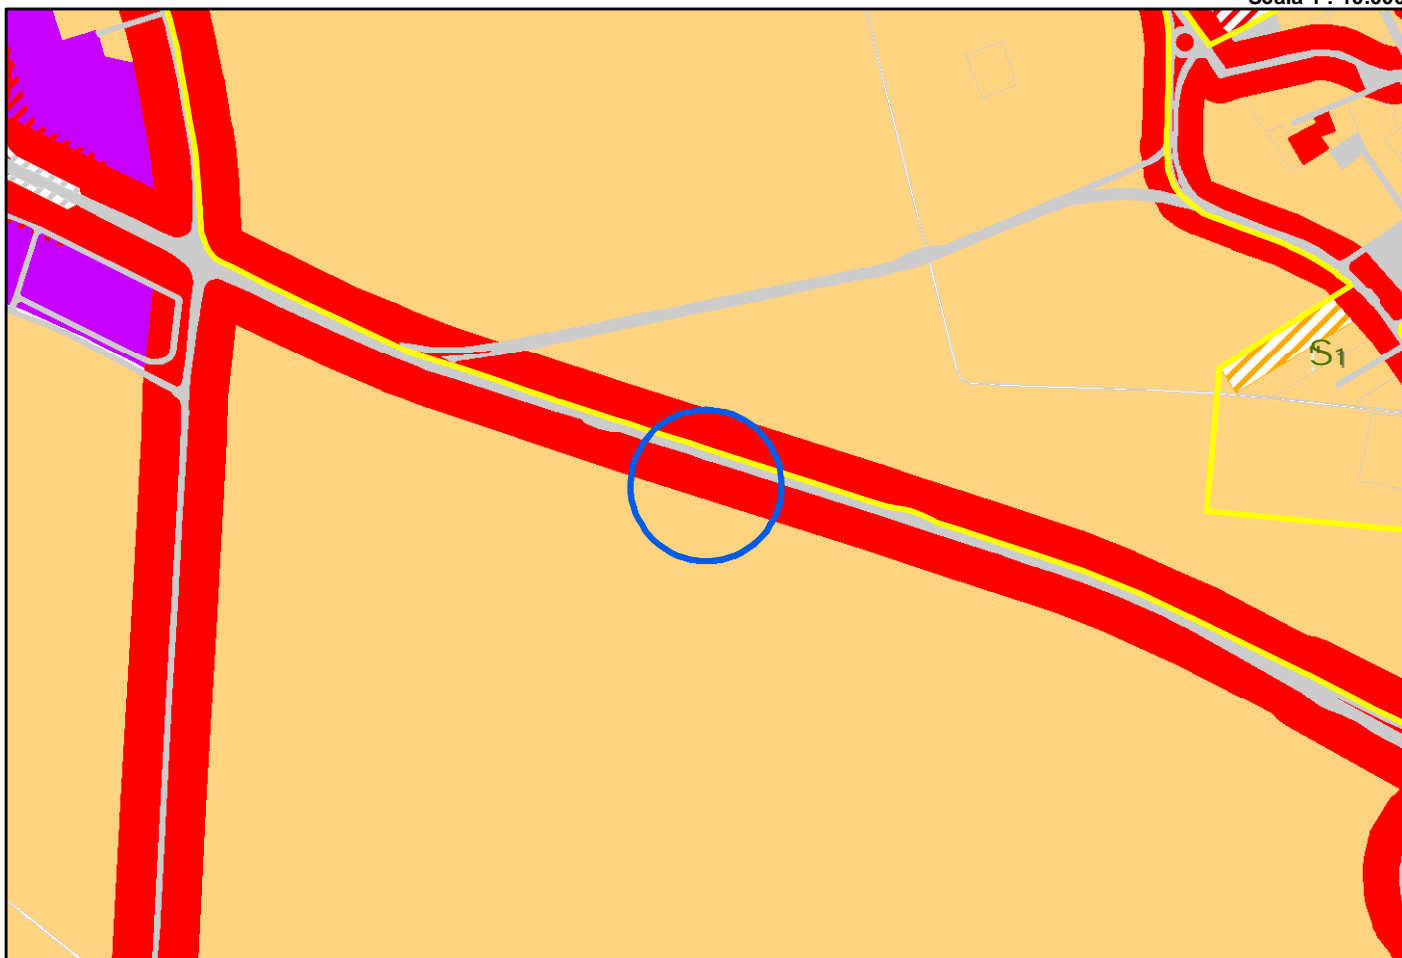

STRALCIO ZONIZZAZIONE ACUSTICA - PROPOSTA DI VARIANTE

Scala 1 : 10.000

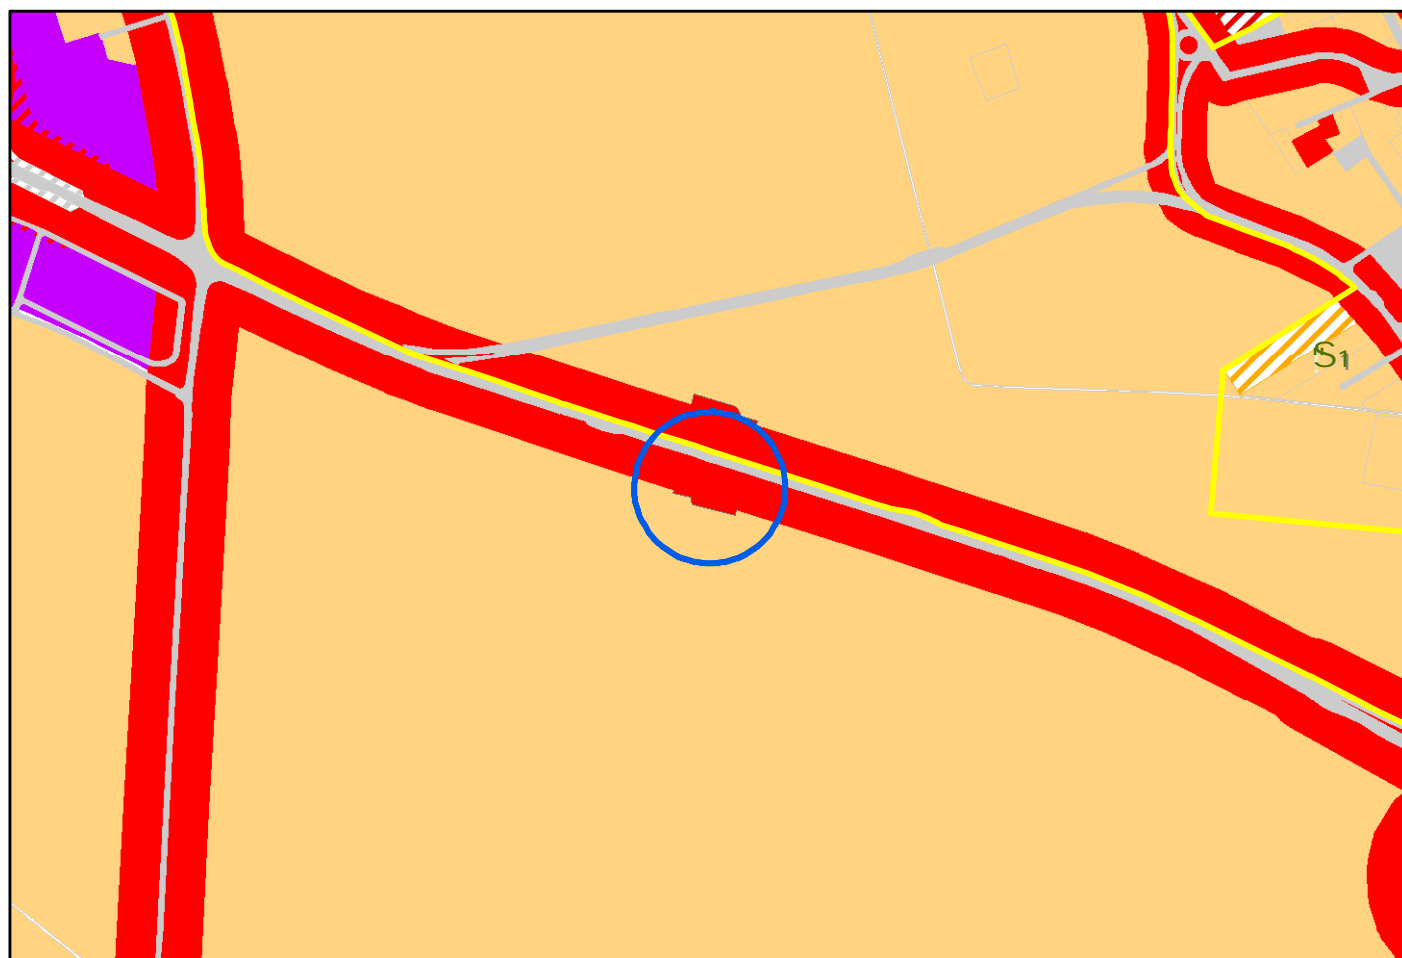




Numero Variante 3

Variante di adeguamento e semplificazione
Classificazione Acustica del territorio comunale


STRALCIO ZONIZZAZIONE ACUSTICA VIGENTE

Scala 1 : 10.000

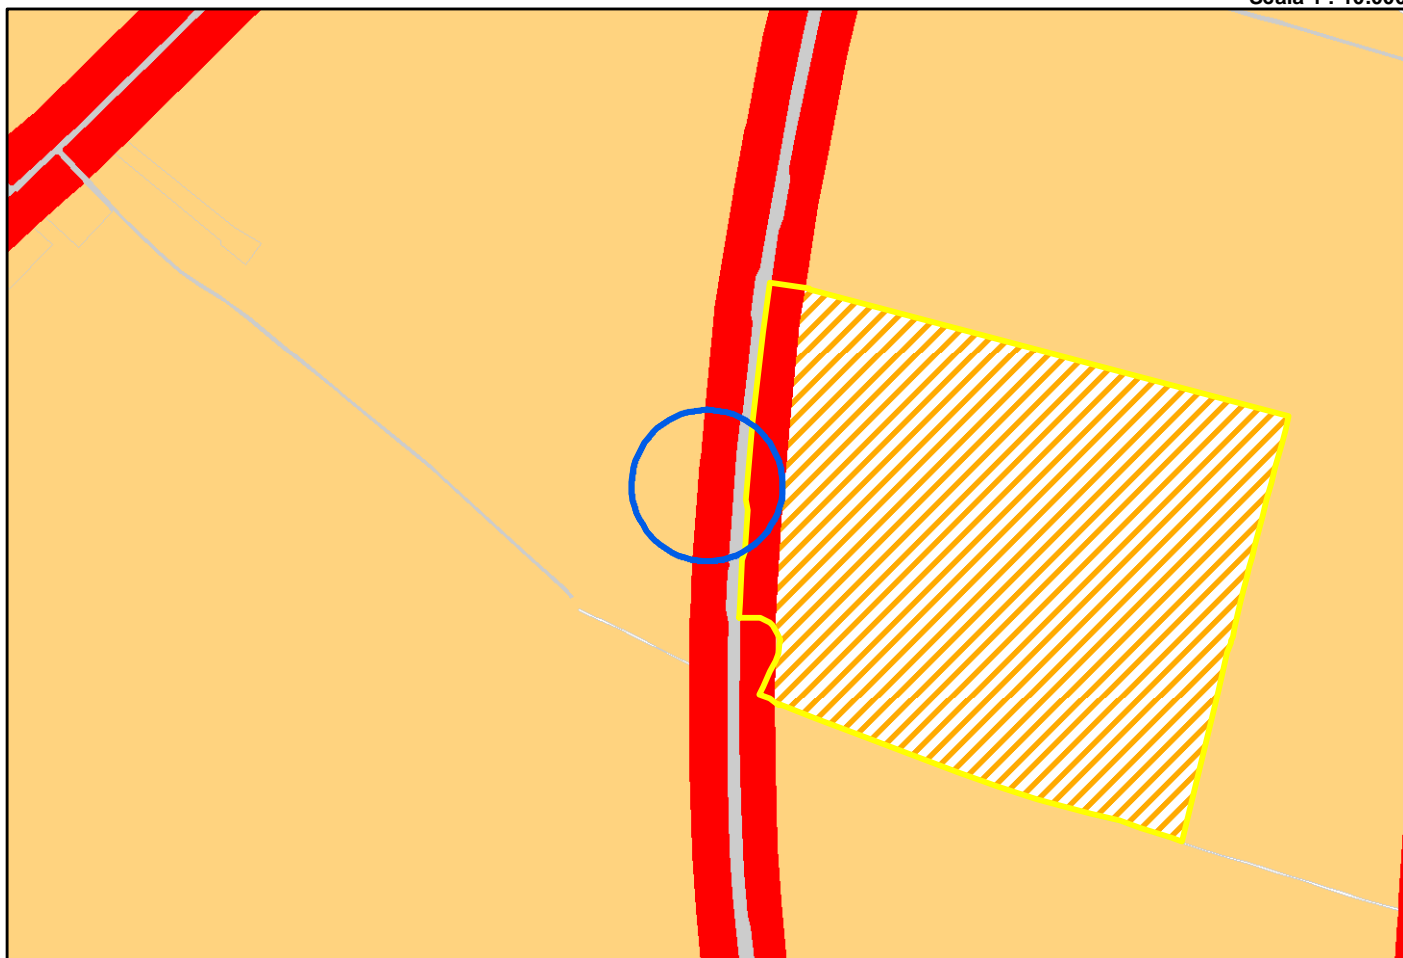

STRALCIO ZONIZZAZIONE ACUSTICA - PROPOSTA DI VARIANTE

Scala 1 : 10.000

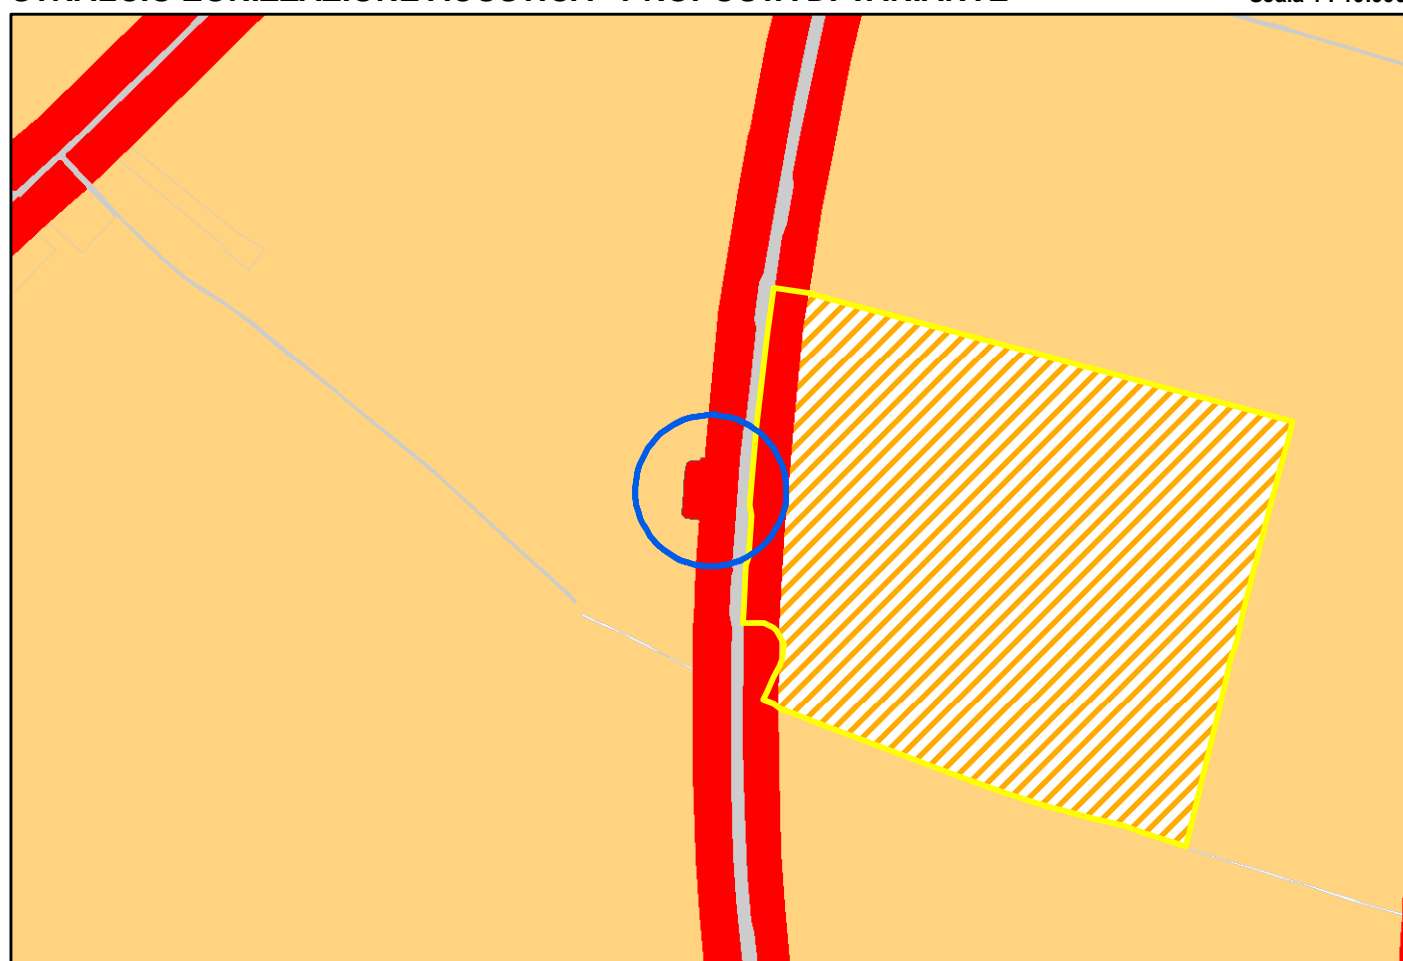




Numero Variante 4

Variante di adeguamento e semplificazione
Classificazione Acustica del territorio comunale


STRALCIO ZONIZZAZIONE ACUSTICA VIGENTE

Scala 1 : 10.000

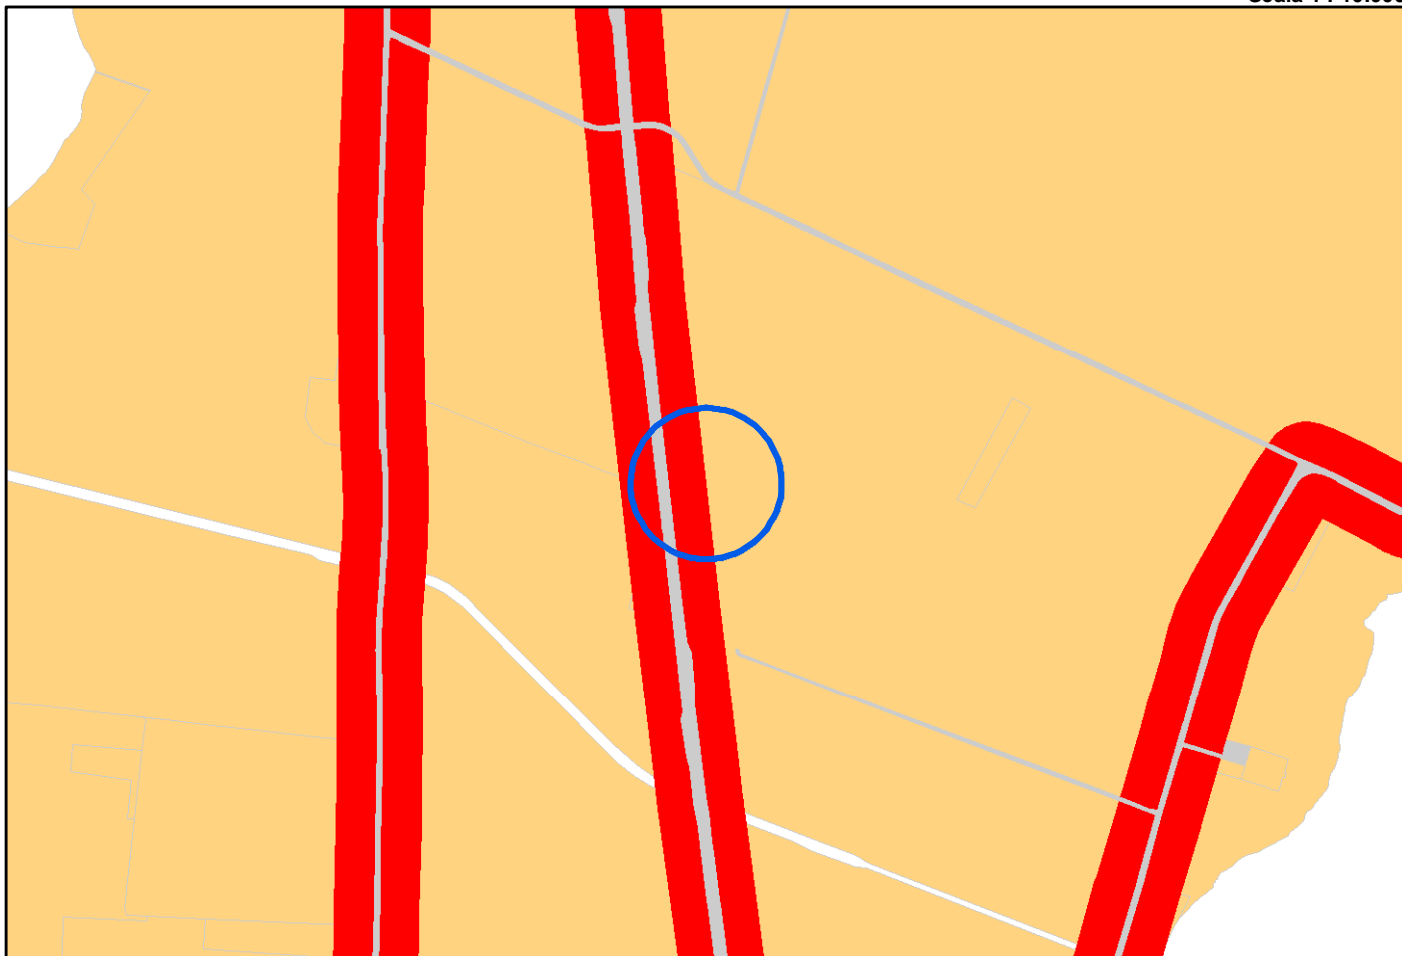

STRALCIO ZONIZZAZIONE ACUSTICA - PROPOSTA DI VARIANTE

Scala 1 : 10.000

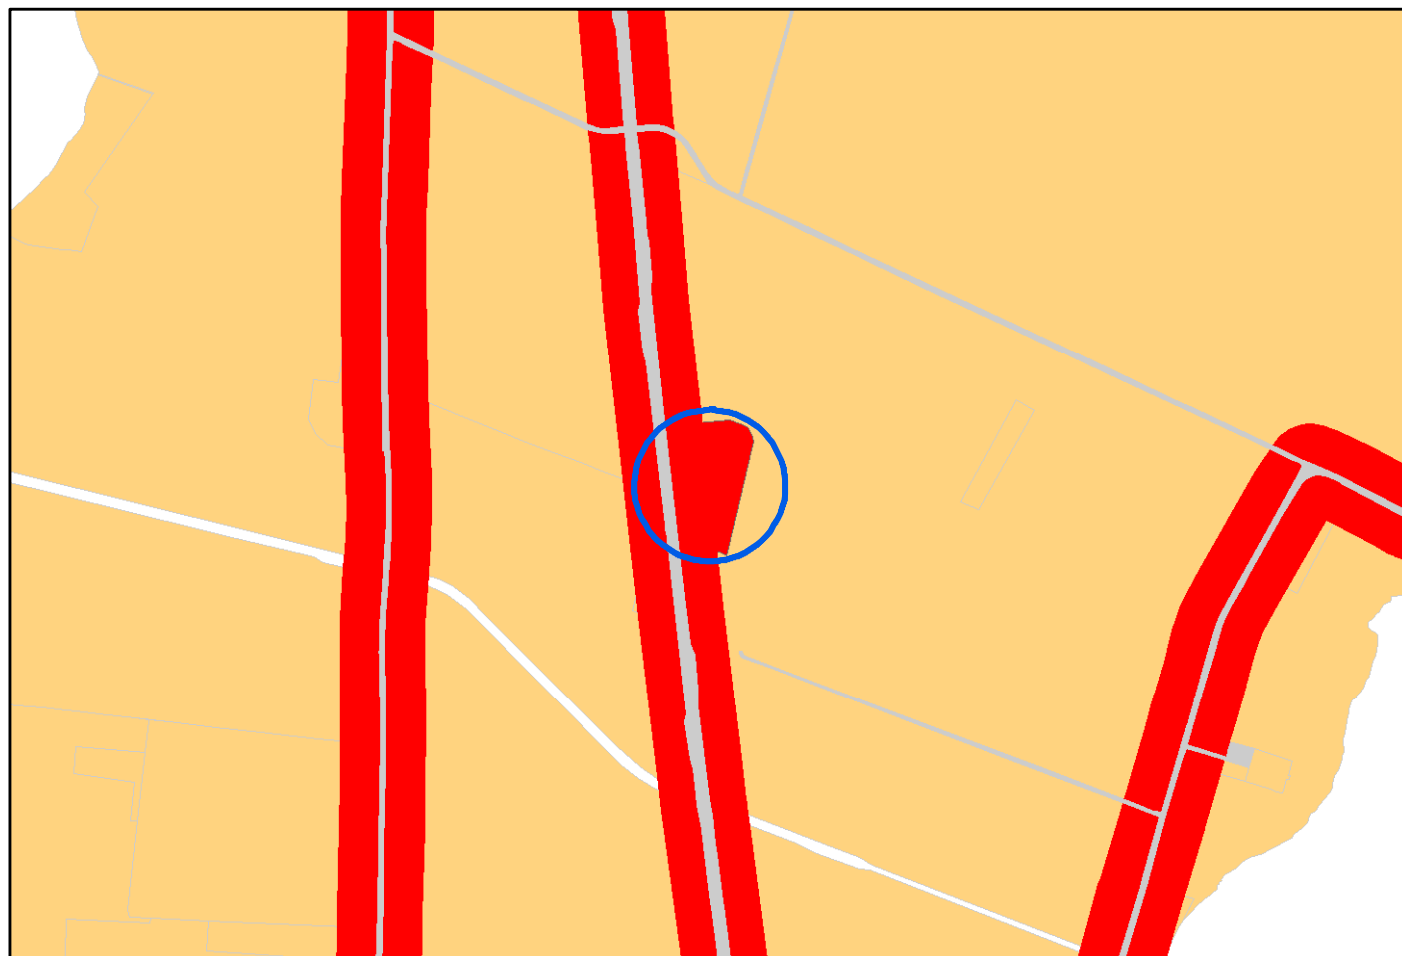




Numero Variante 5

Variante di adeguamento e semplificazione
Classificazione Acustica del territorio comunale


STRALCIO ZONIZZAZIONE ACUSTICA VIGENTE

Scala 1 : 10.000

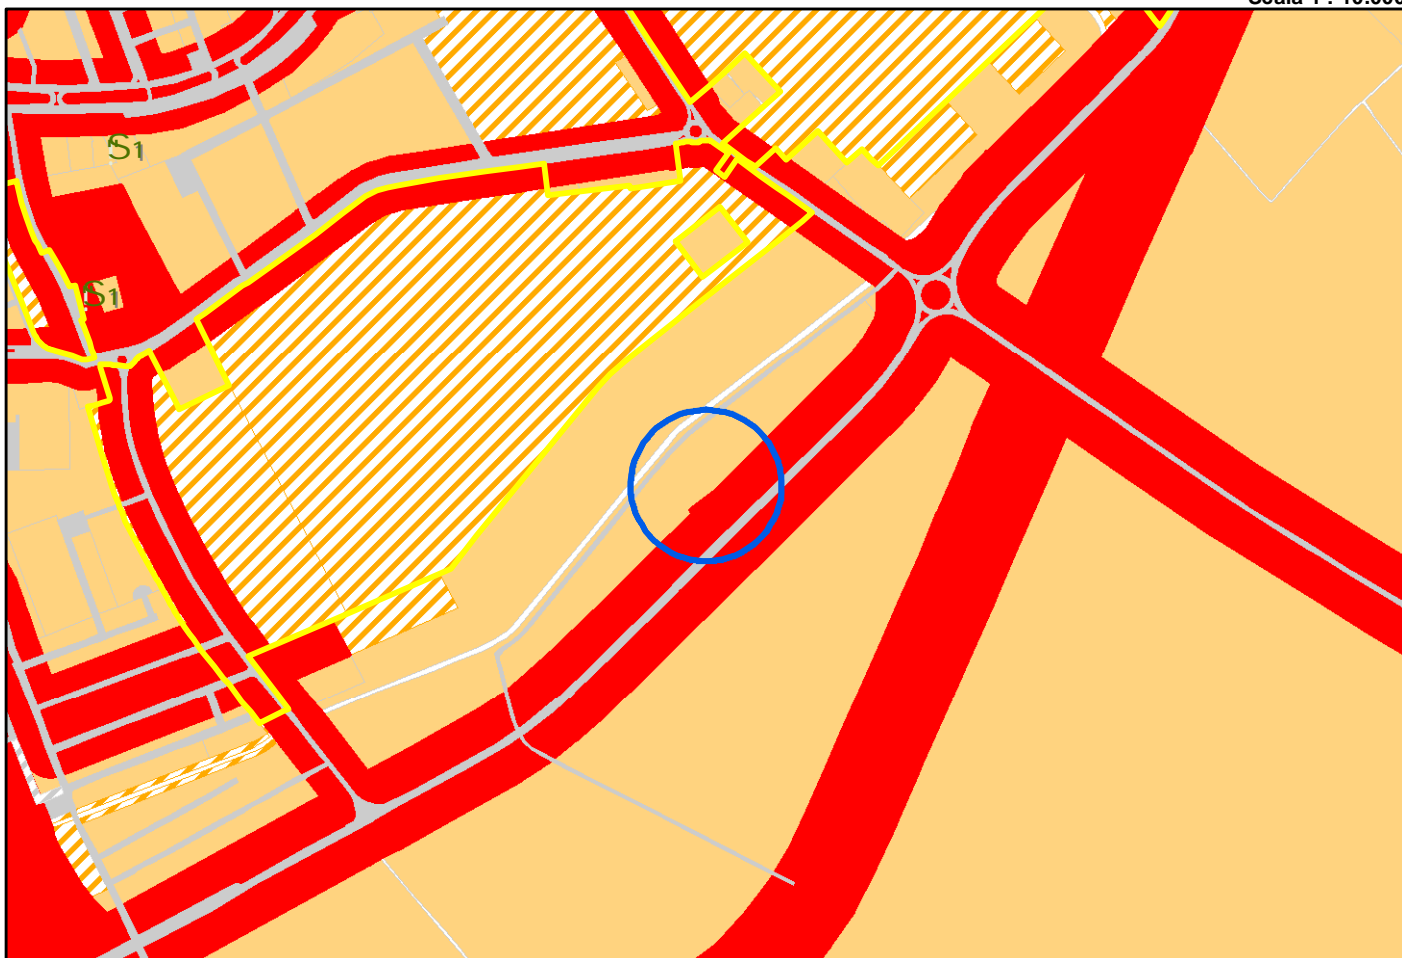

STRALCIO ZONIZZAZIONE ACUSTICA - PROPOSTA DI VARIANTE

Scala 1 : 10.000

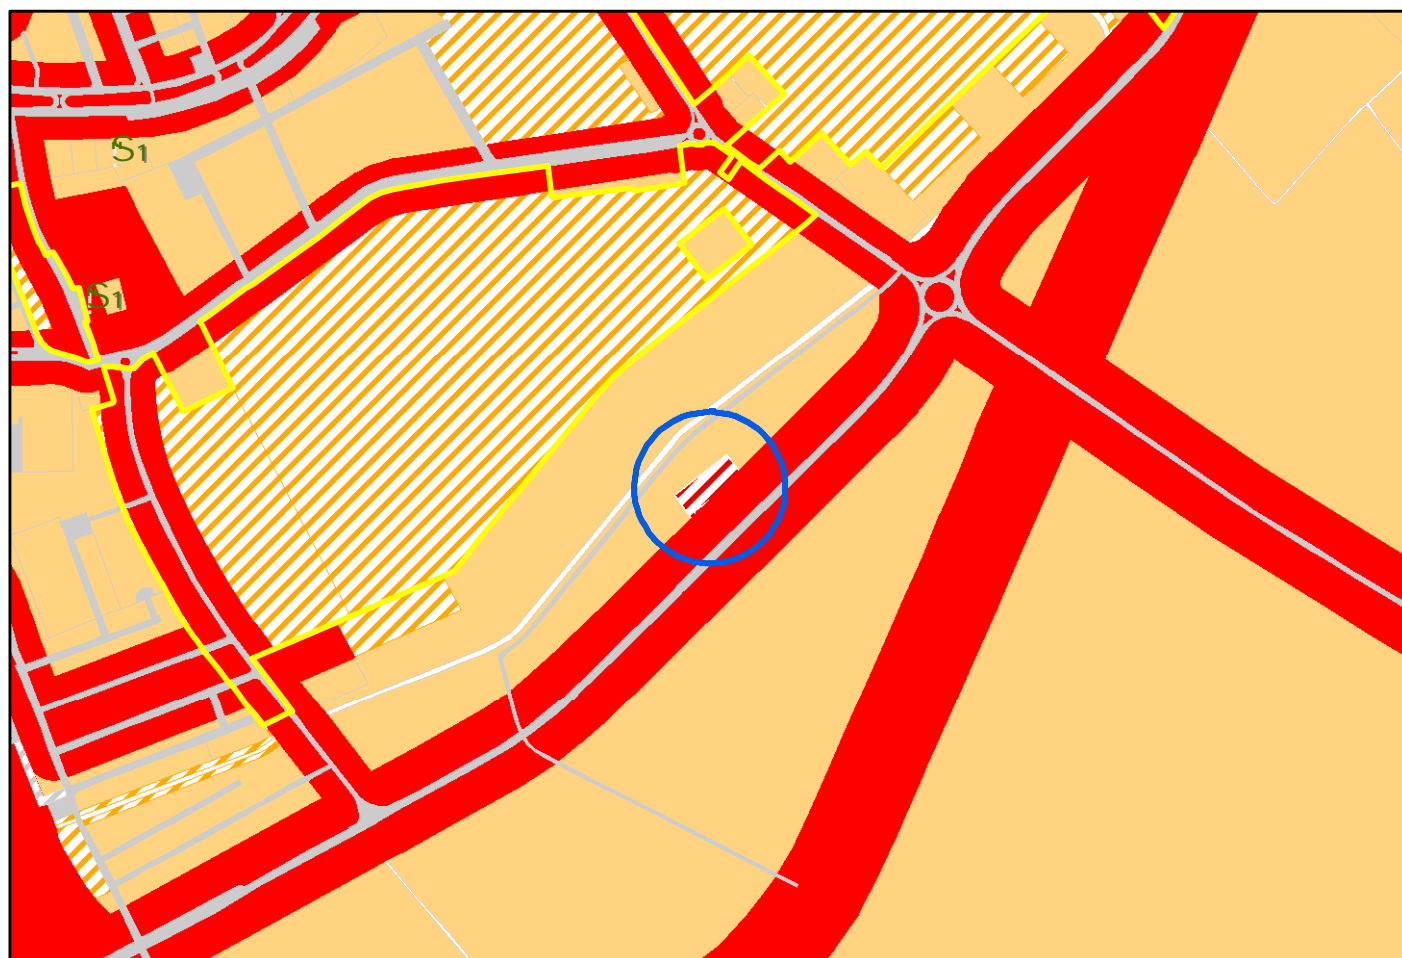




Numero Variante 6

Variante di adeguamento e semplificazione
Classificazione Acustica del territorio comunale


STRALCIO ZONIZZAZIONE ACUSTICA VIGENTE

Scala 1 : 10.000

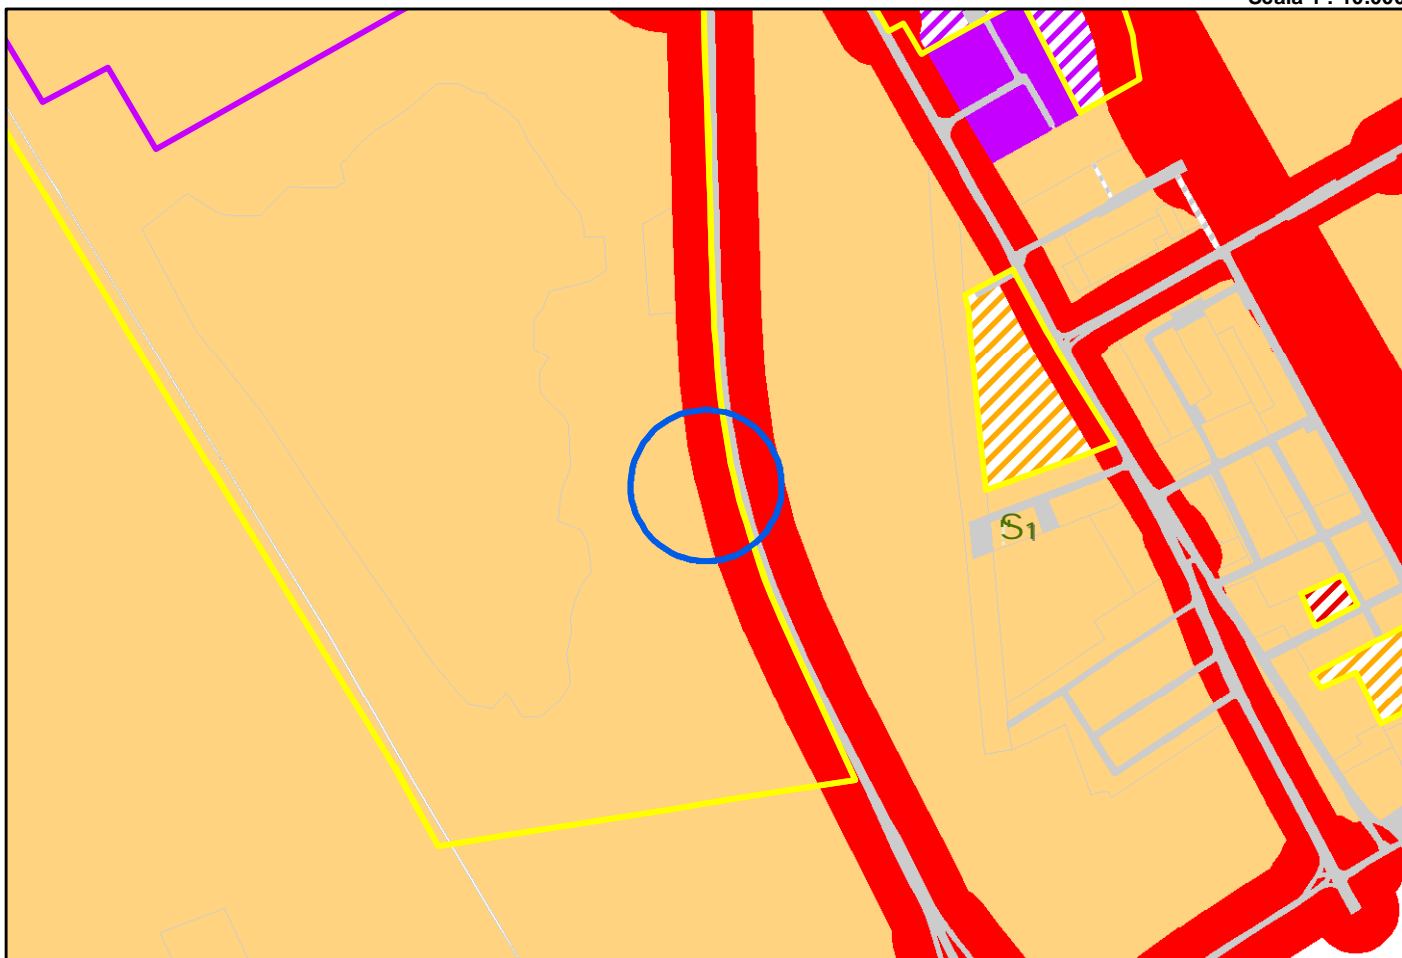

STRALCIO ZONIZZAZIONE ACUSTICA - PROPOSTA DI VARIANTE

Scala 1 : 10.000

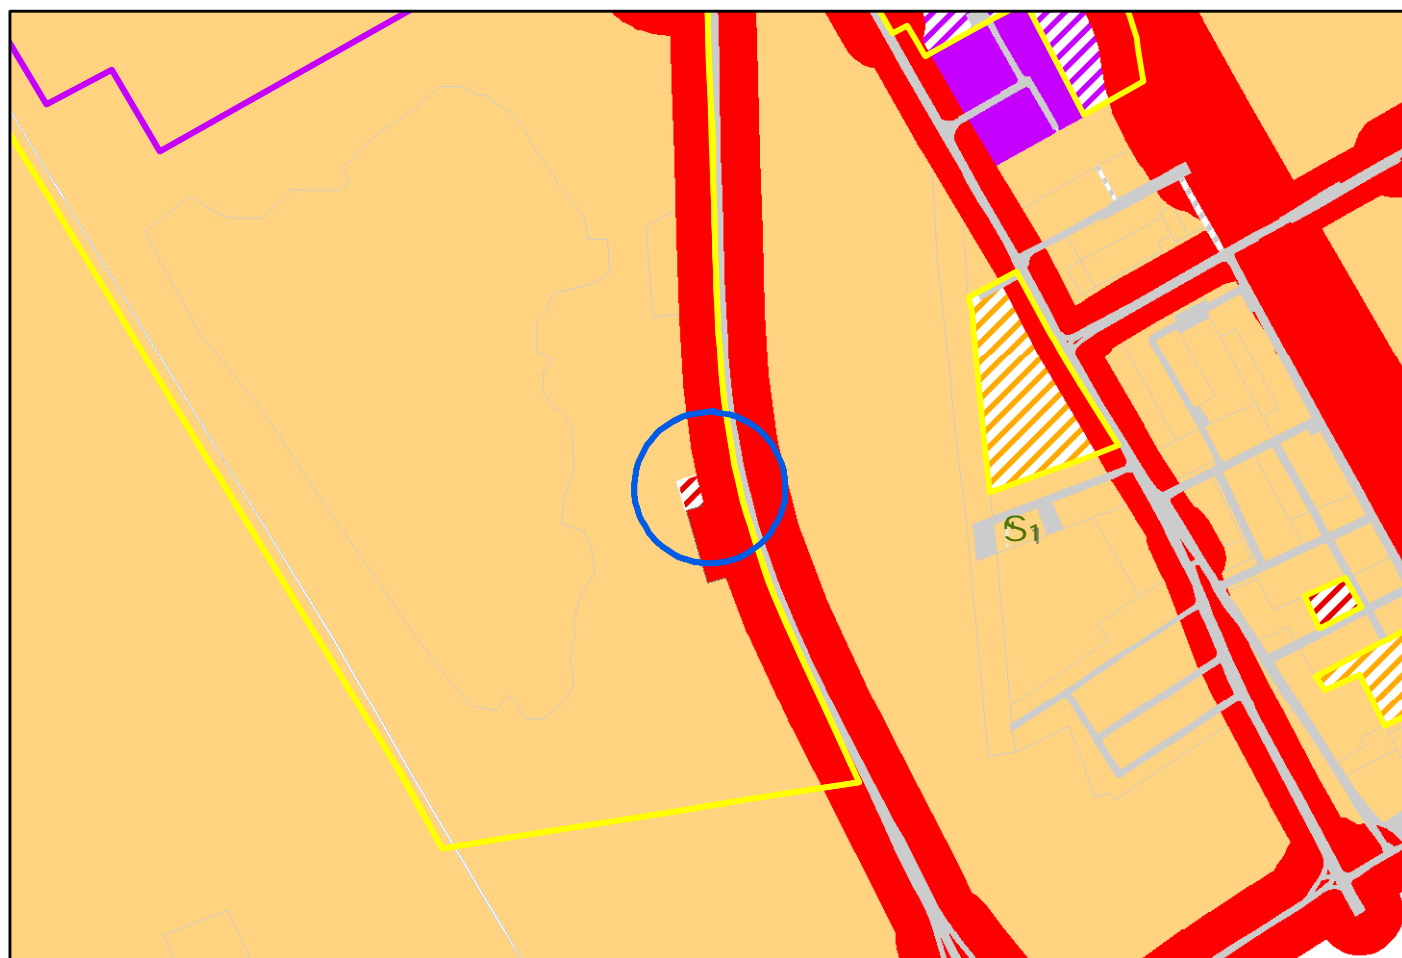




Numero Variante 7

Variante di adeguamento e semplificazione
Classificazione Acustica del territorio comunale


STRALCIO ZONIZZAZIONE ACUSTICA VIGENTE

Scala 1 : 10.000

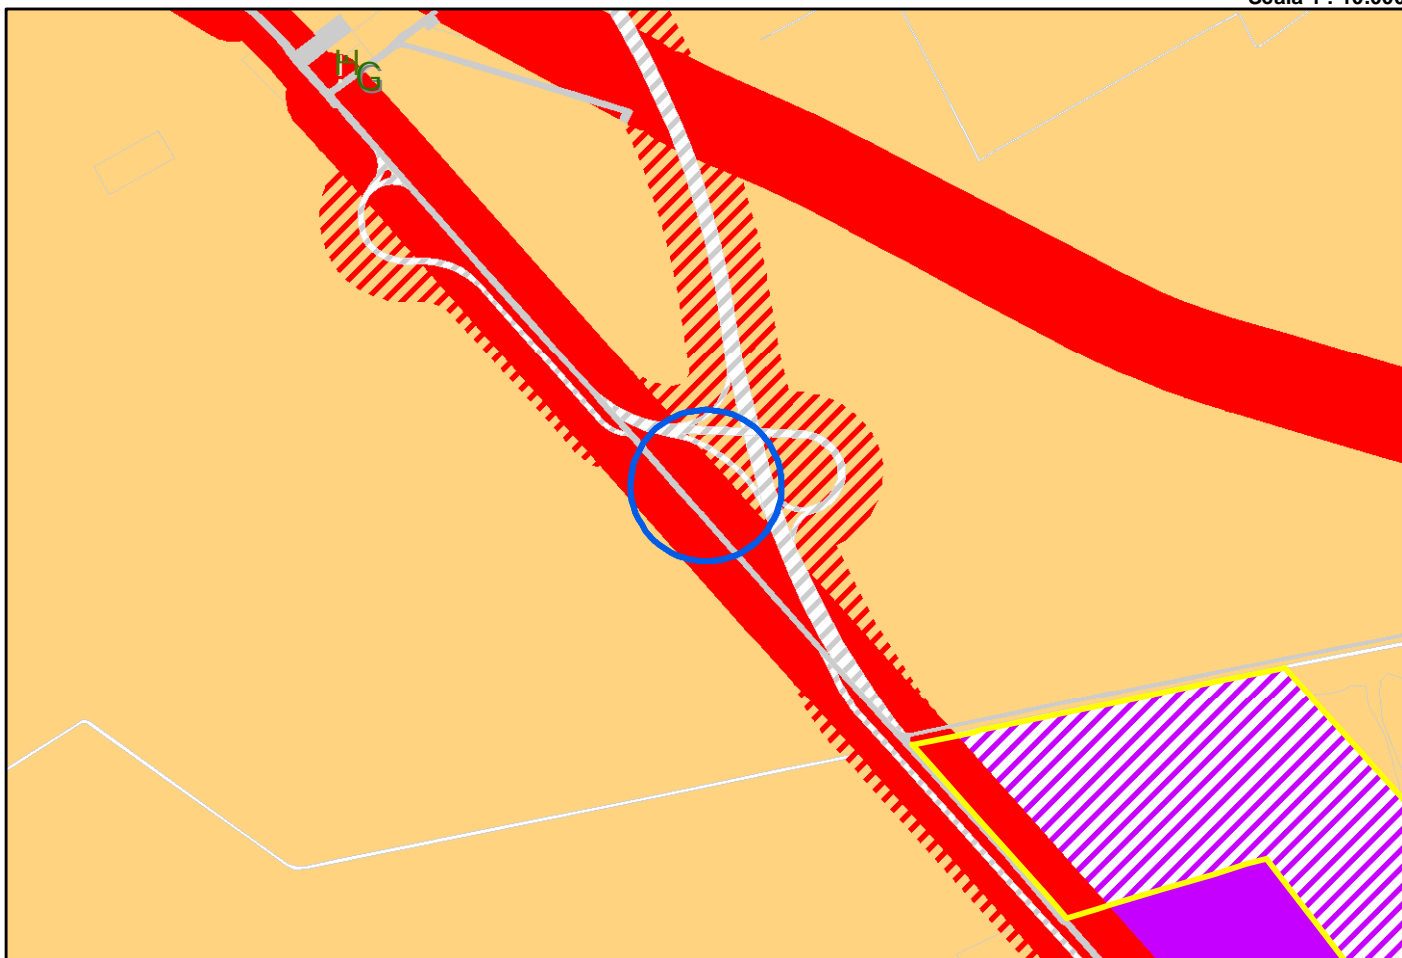

STRALCIO ZONIZZAZIONE ACUSTICA - PROPOSTA DI VARIANTE

Scala 1 : 10.000

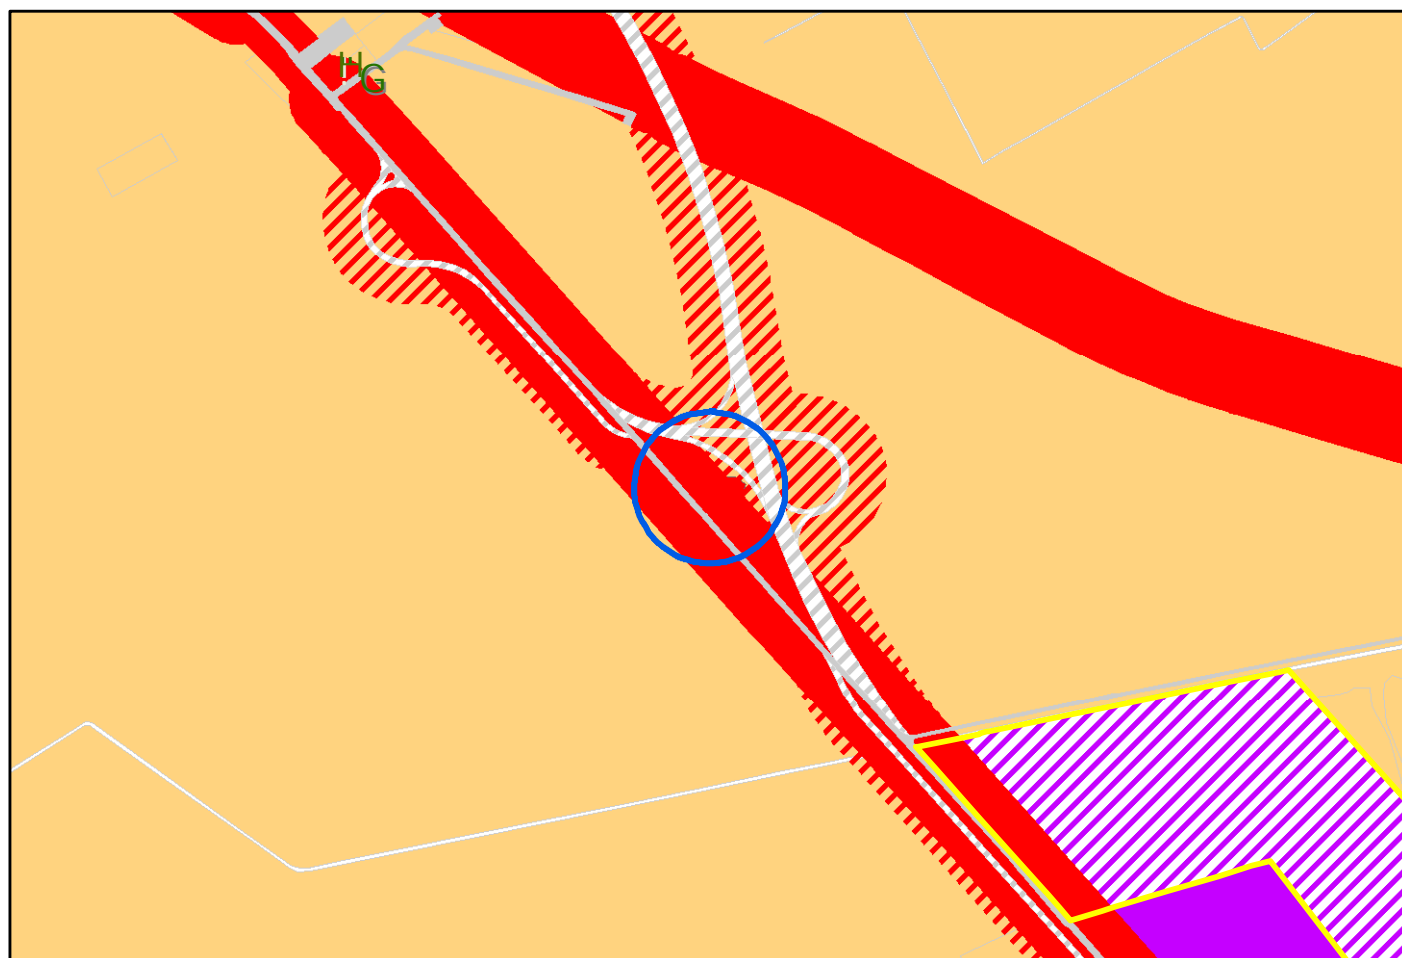




Numero Variante 8

Variante di adeguamento e semplificazione
Classificazione Acustica del territorio comunale


STRALCIO ZONIZZAZIONE ACUSTICA VIGENTE

Scala 1 : 10.000

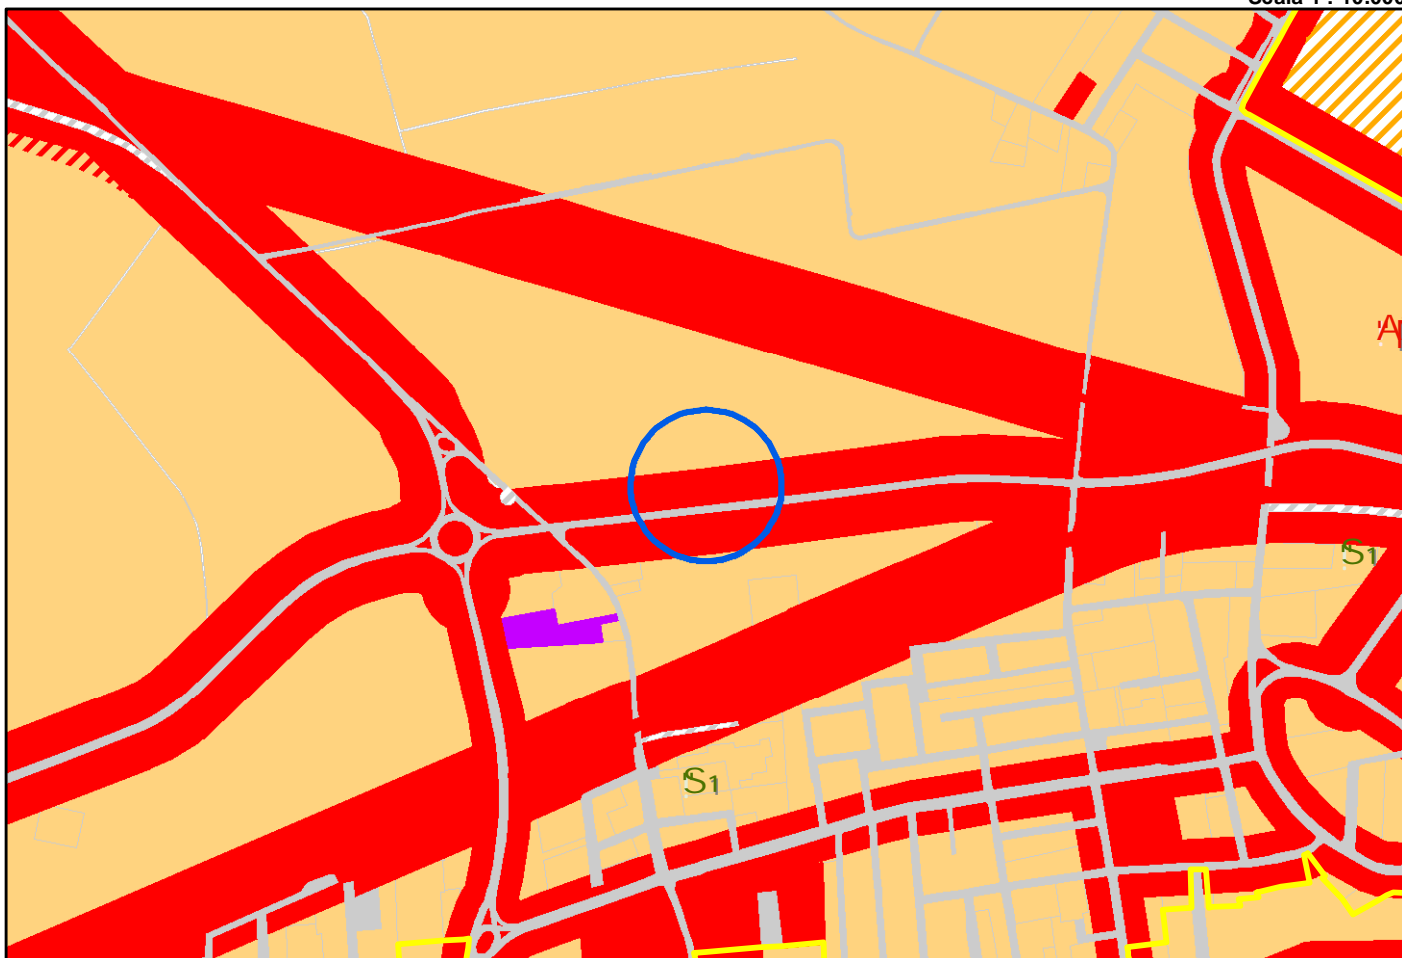

STRALCIO ZONIZZAZIONE ACUSTICA - PROPOSTA DI VARIANTE

Scala 1 : 10.000

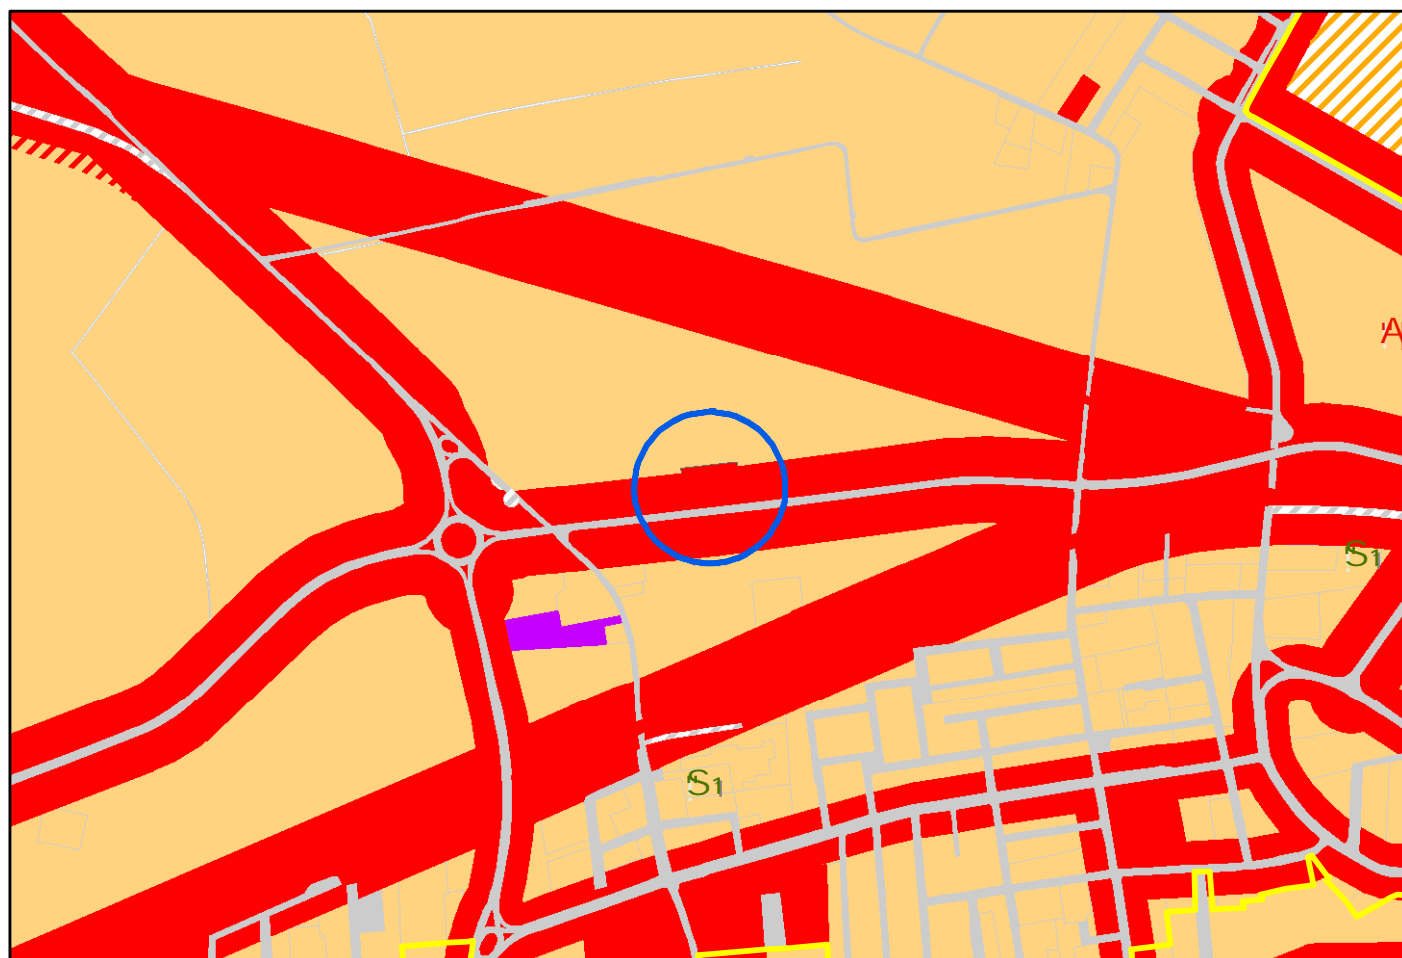




Numero Variante 9

Variante di adeguamento e semplificazione
Classificazione Acustica del territorio comunale


STRALCIO ZONIZZAZIONE ACUSTICA VIGENTE

Scala 1 : 10.000

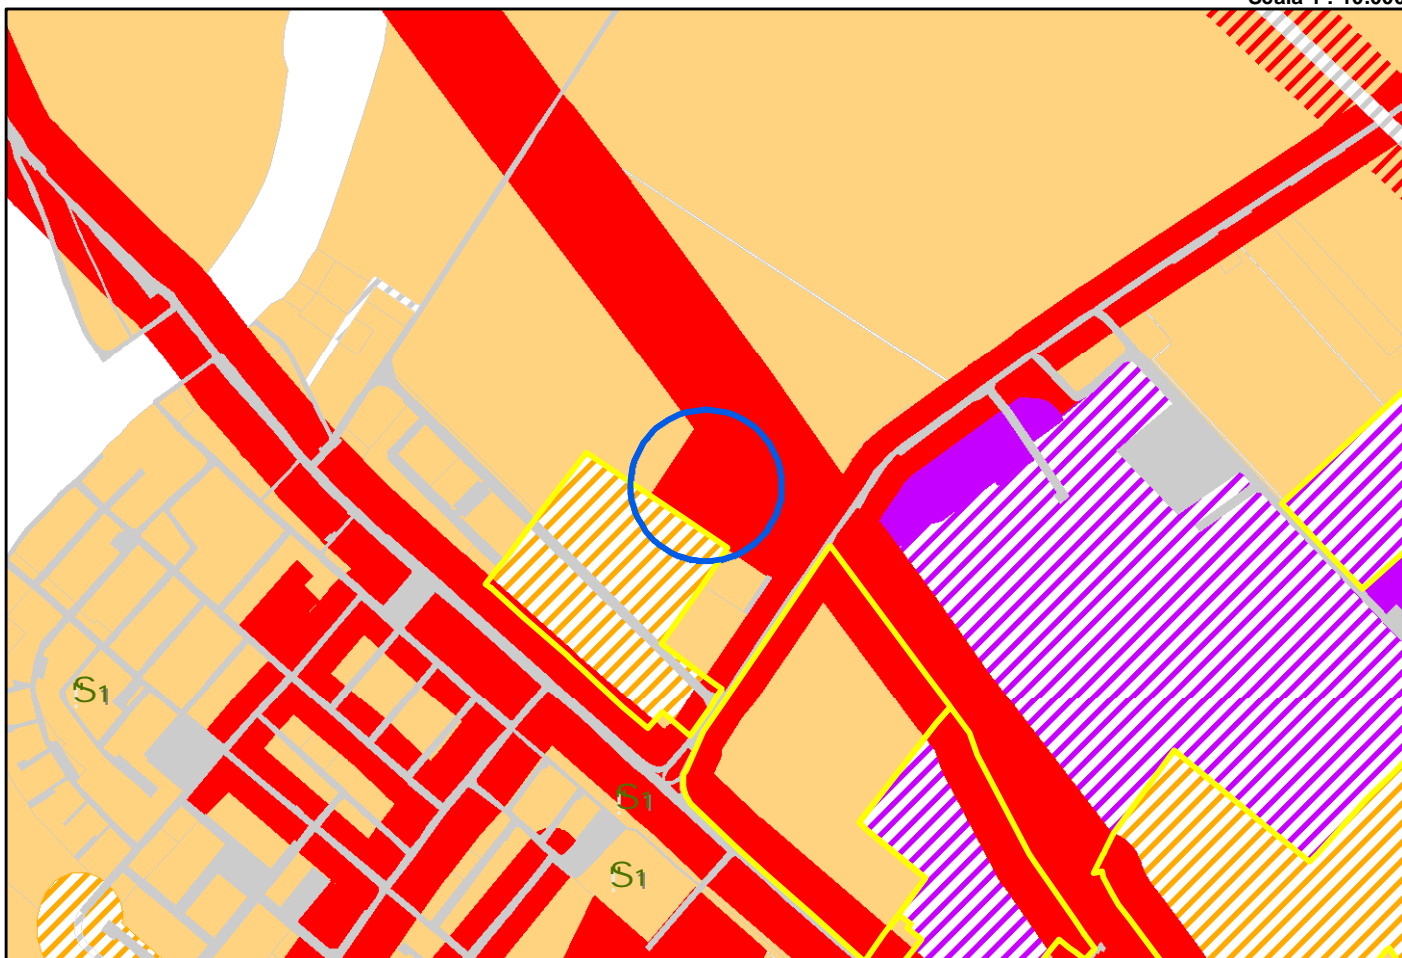

STRALCIO ZONIZZAZIONE ACUSTICA - PROPOSTA DI VARIANTE

Scala 1 : 10.000

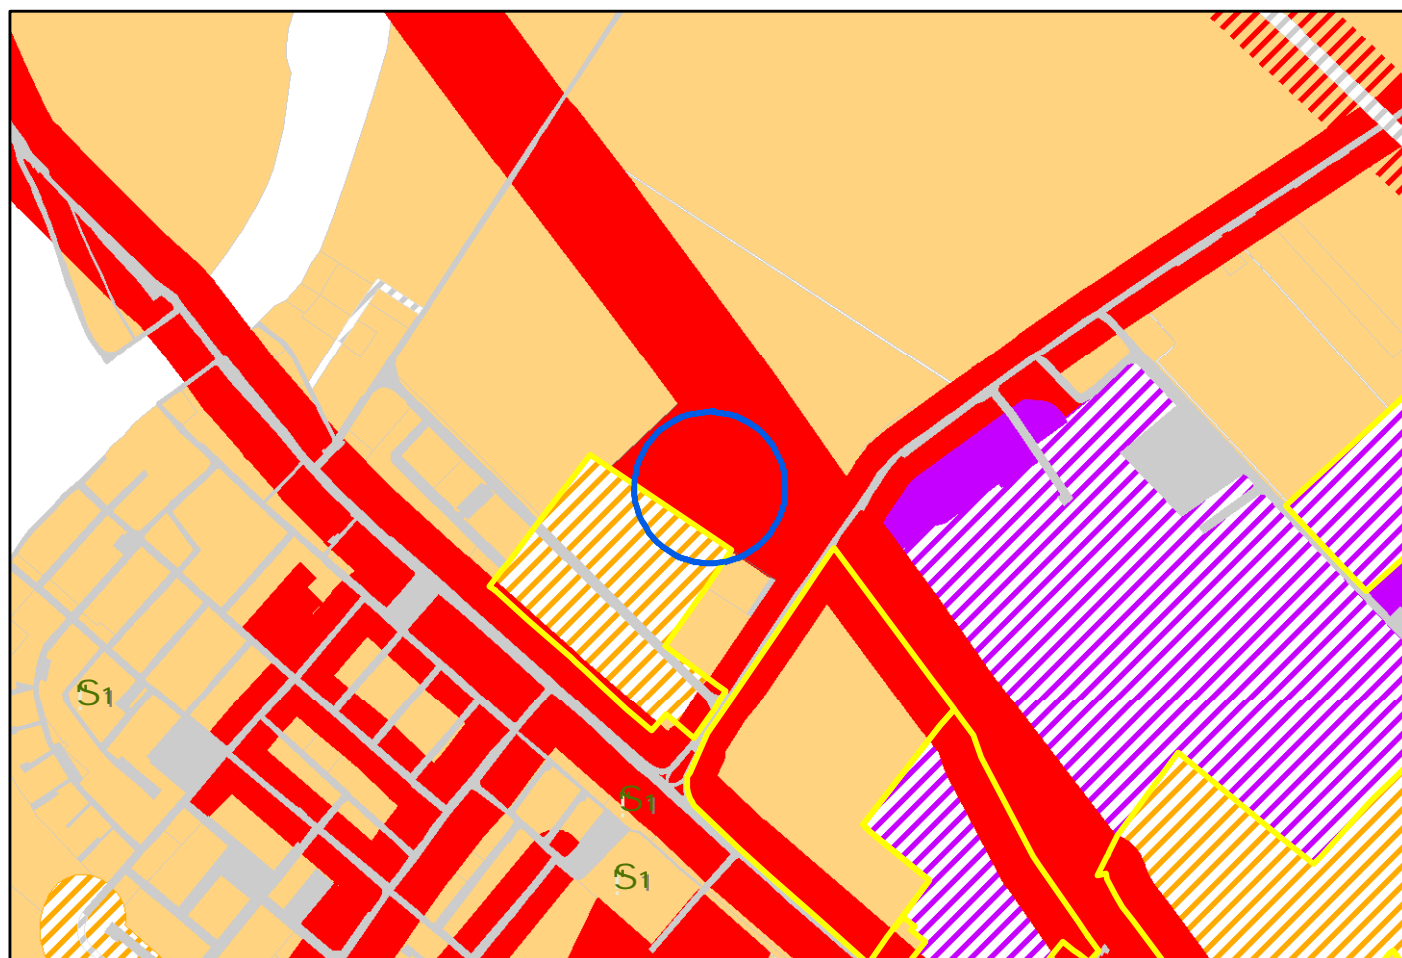




Numero Variante 10

Variante di adeguamento e semplificazione
Classificazione Acustica del territorio comunale


STRALCIO ZONIZZAZIONE ACUSTICA VIGENTE

Scala 1 : 10.000

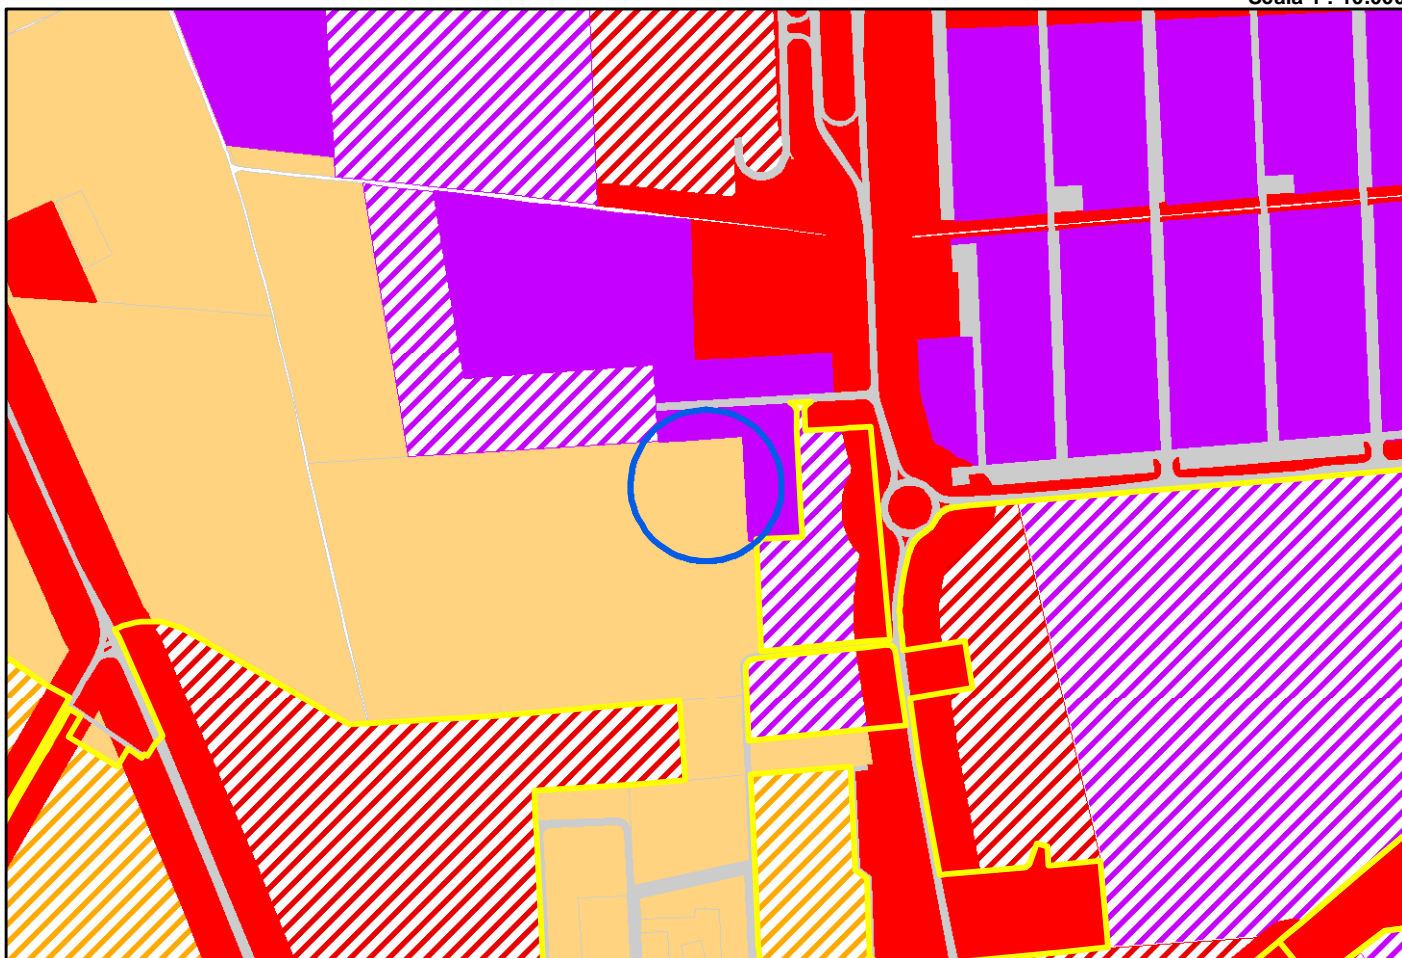

STRALCIO ZONIZZAZIONE ACUSTICA - PROPOSTA DI VARIANTE

Scala 1 : 10.000

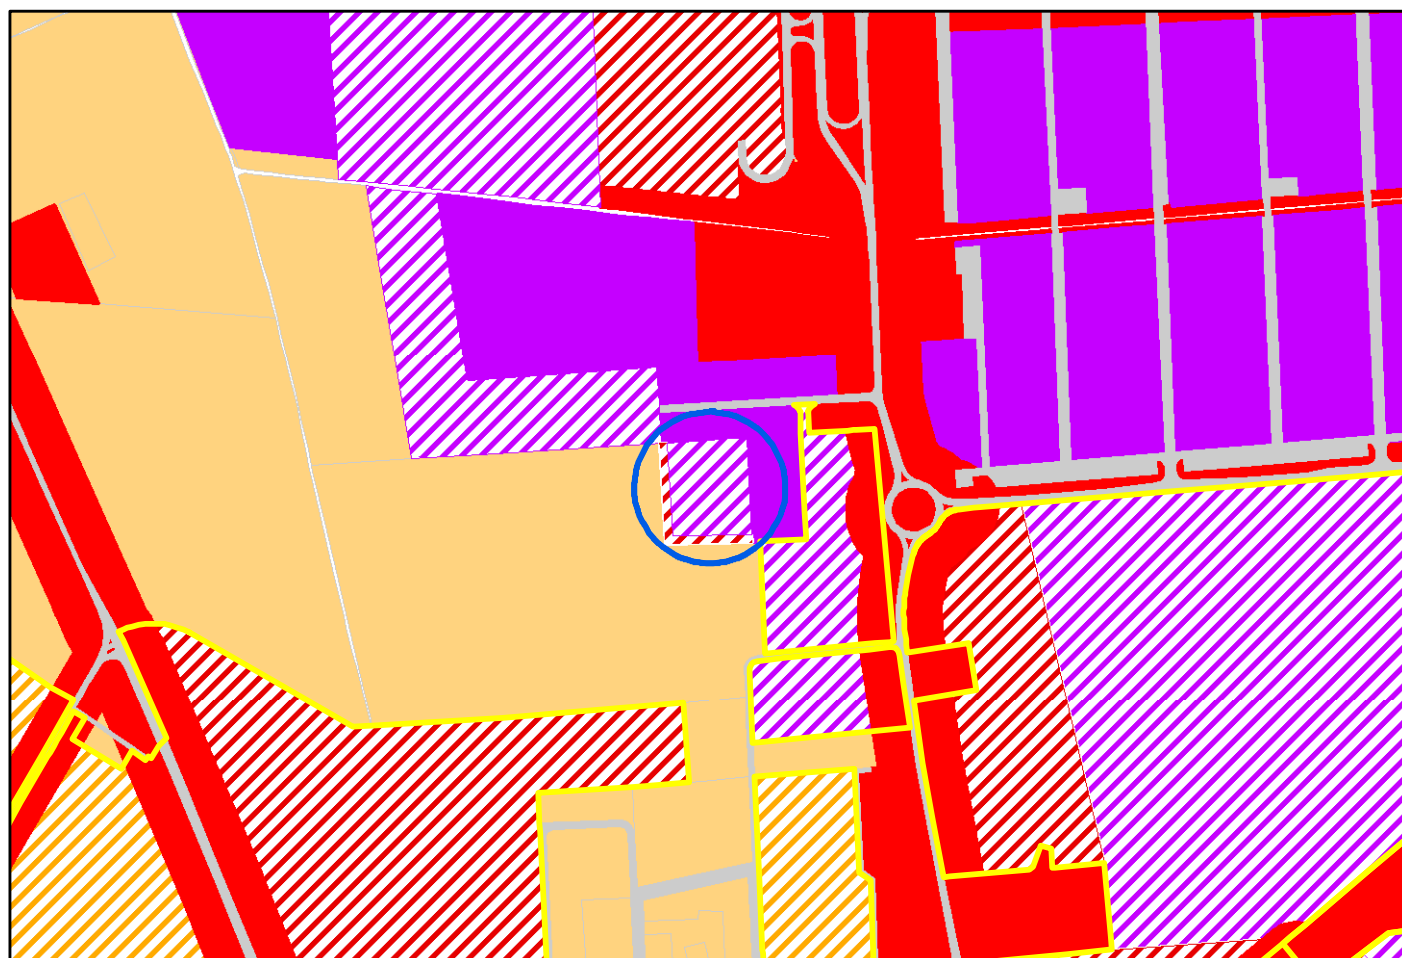




Numero Variante 11

Variante di adeguamento e semplificazione
Classificazione Acustica del territorio comunale


STRALCIO ZONIZZAZIONE ACUSTICA VIGENTE

Scala 1 : 10.000

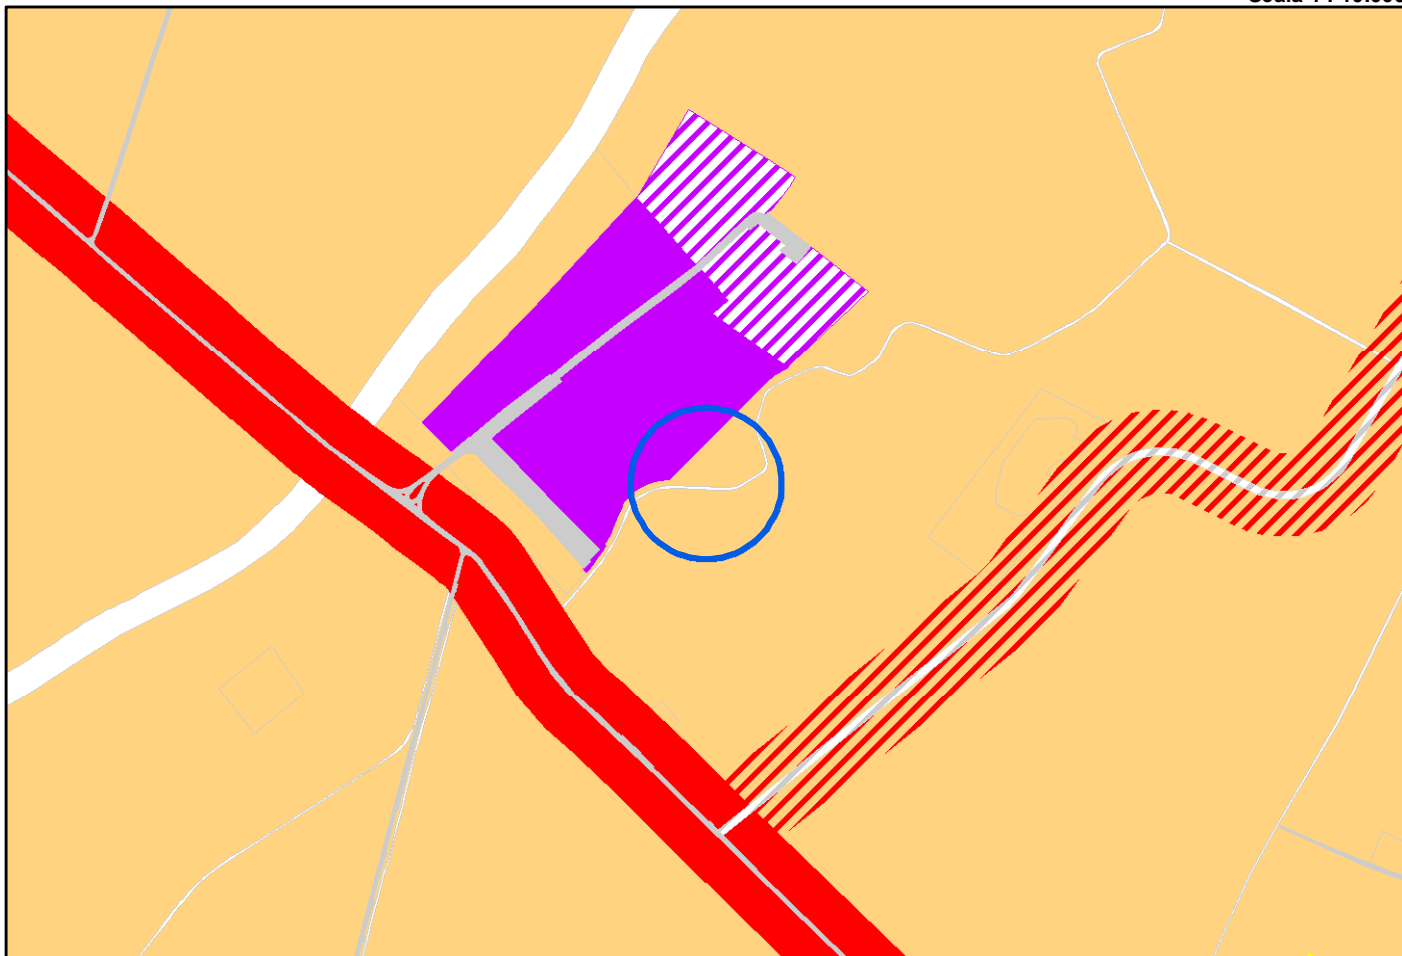

STRALCIO ZONIZZAZIONE ACUSTICA - PROPOSTA DI VARIANTE

Scala 1 : 10.000

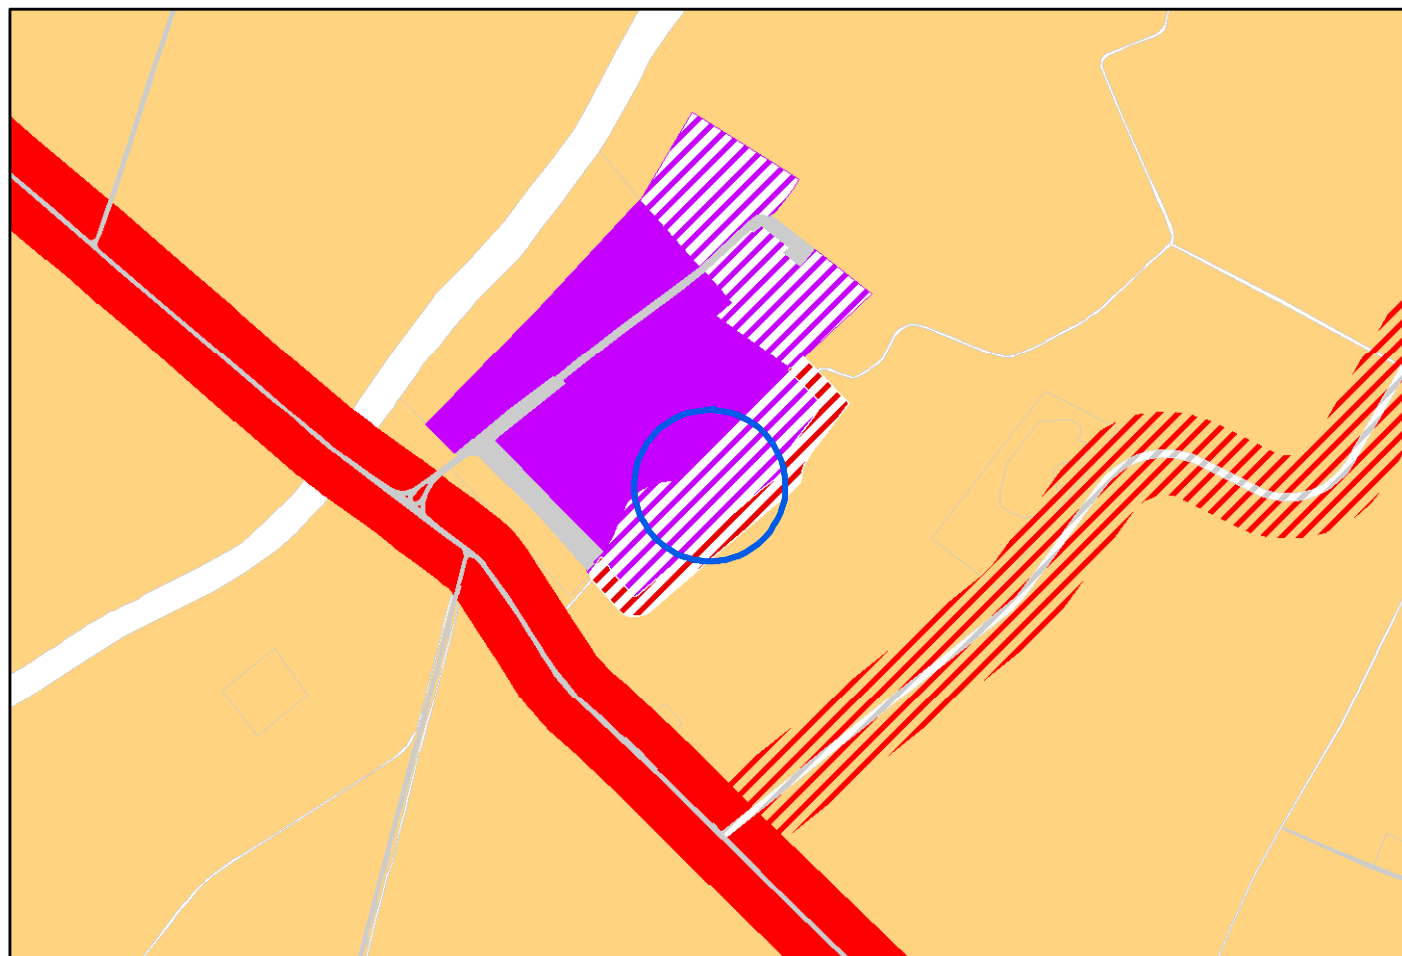




Numero Variante 12

Variante di adeguamento e semplificazione
Classificazione Acustica del territorio comunale


STRALCIO ZONIZZAZIONE ACUSTICA VIGENTE

Scala 1 : 10.000

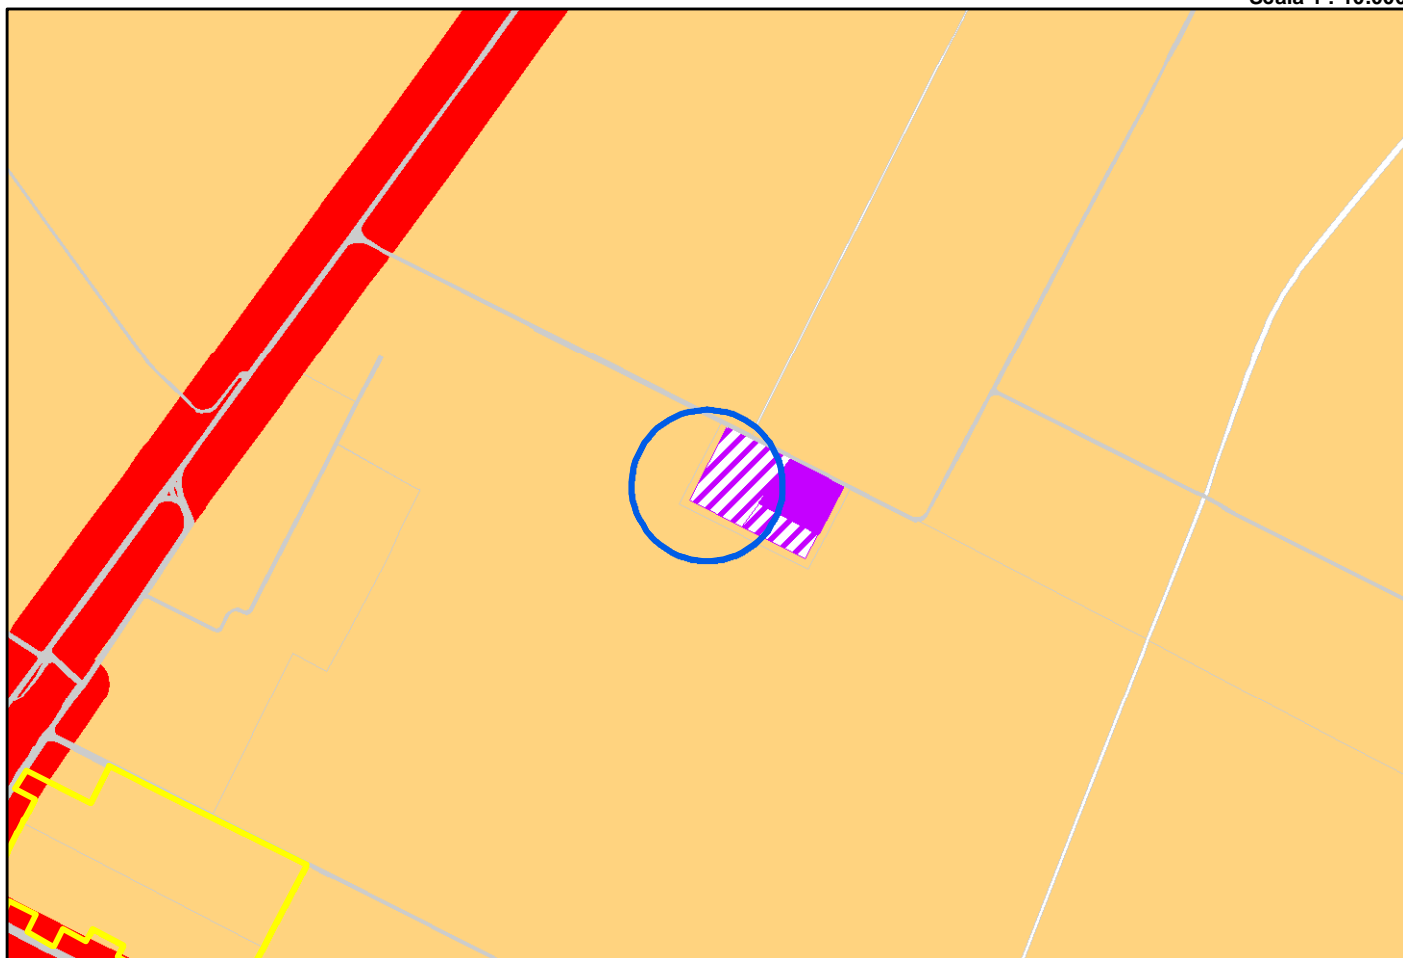

STRALCIO ZONIZZAZIONE ACUSTICA - PROPOSTA DI VARIANTE

Scala 1 : 10.000

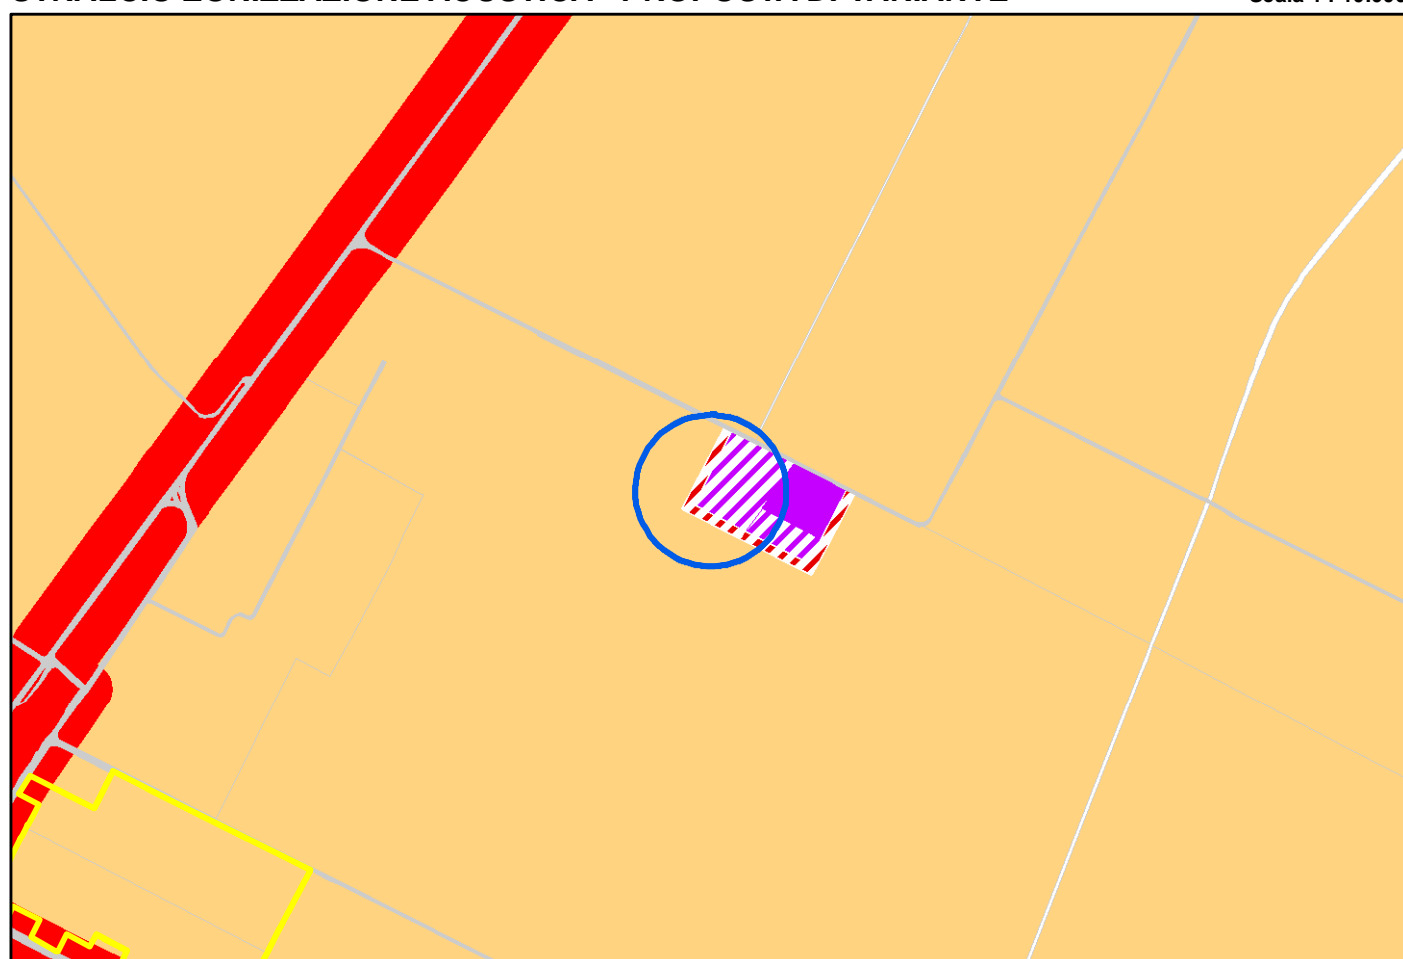




Numero Variante 13

Variante di adeguamento e semplificazione
Classificazione Acustica del territorio comunale


STRALCIO ZONIZZAZIONE ACUSTICA VIGENTE

Scala 1 : 10.000

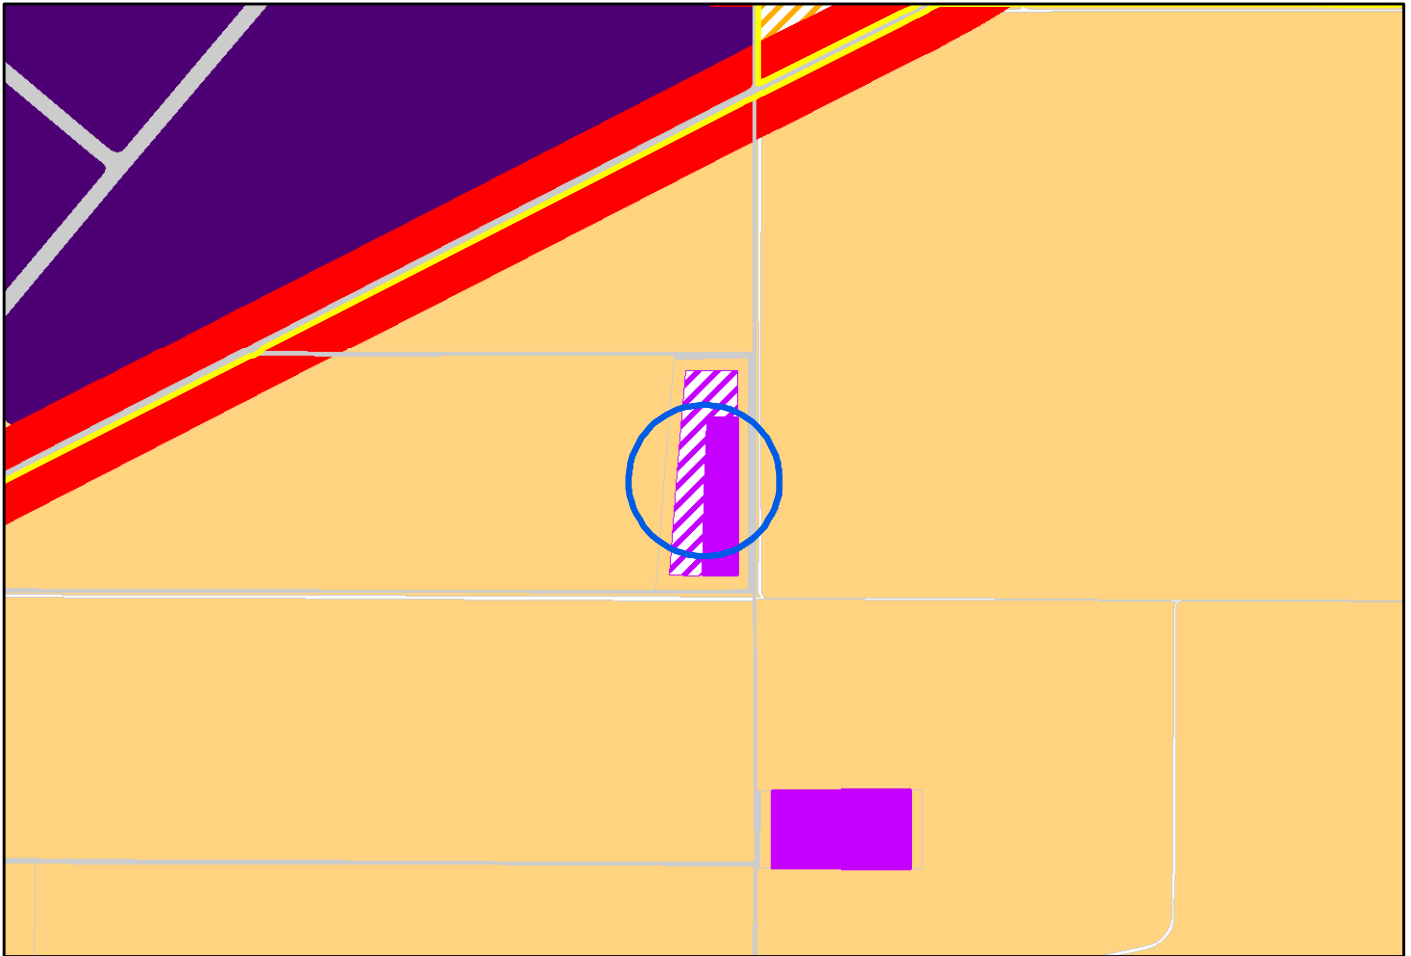

STRALCIO ZONIZZAZIONE ACUSTICA - PROPOSTA DI VARIANTE

Scala 1 : 10.000

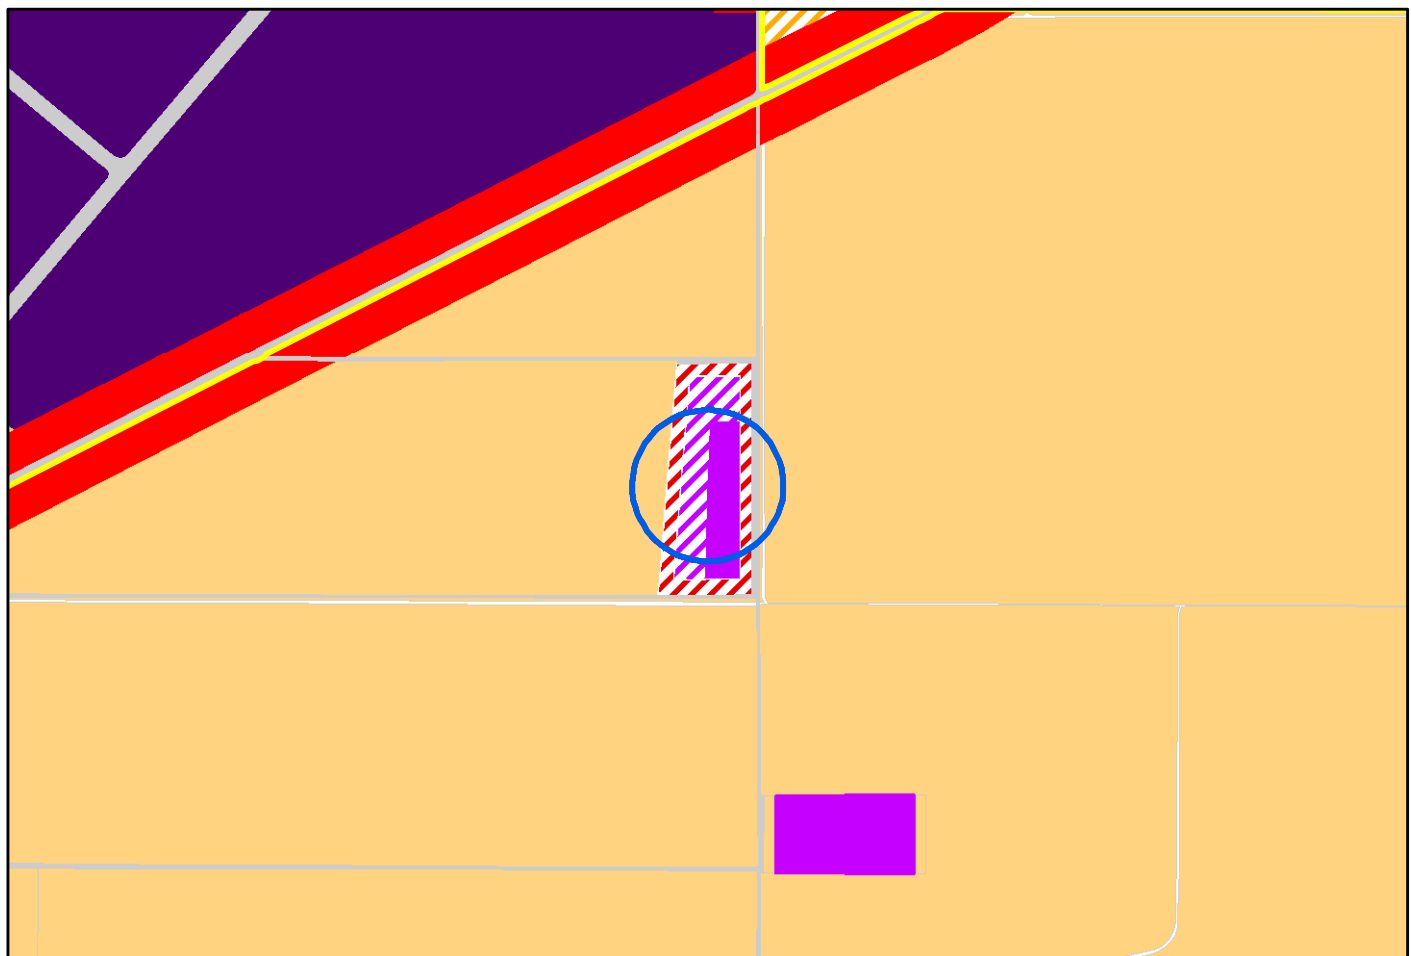




Numero Variante 14

Variante di adeguamento e semplificazione
Classificazione Acustica del territorio comunale


STRALCIO ZONIZZAZIONE ACUSTICA VIGENTE

Scala 1 : 10.000

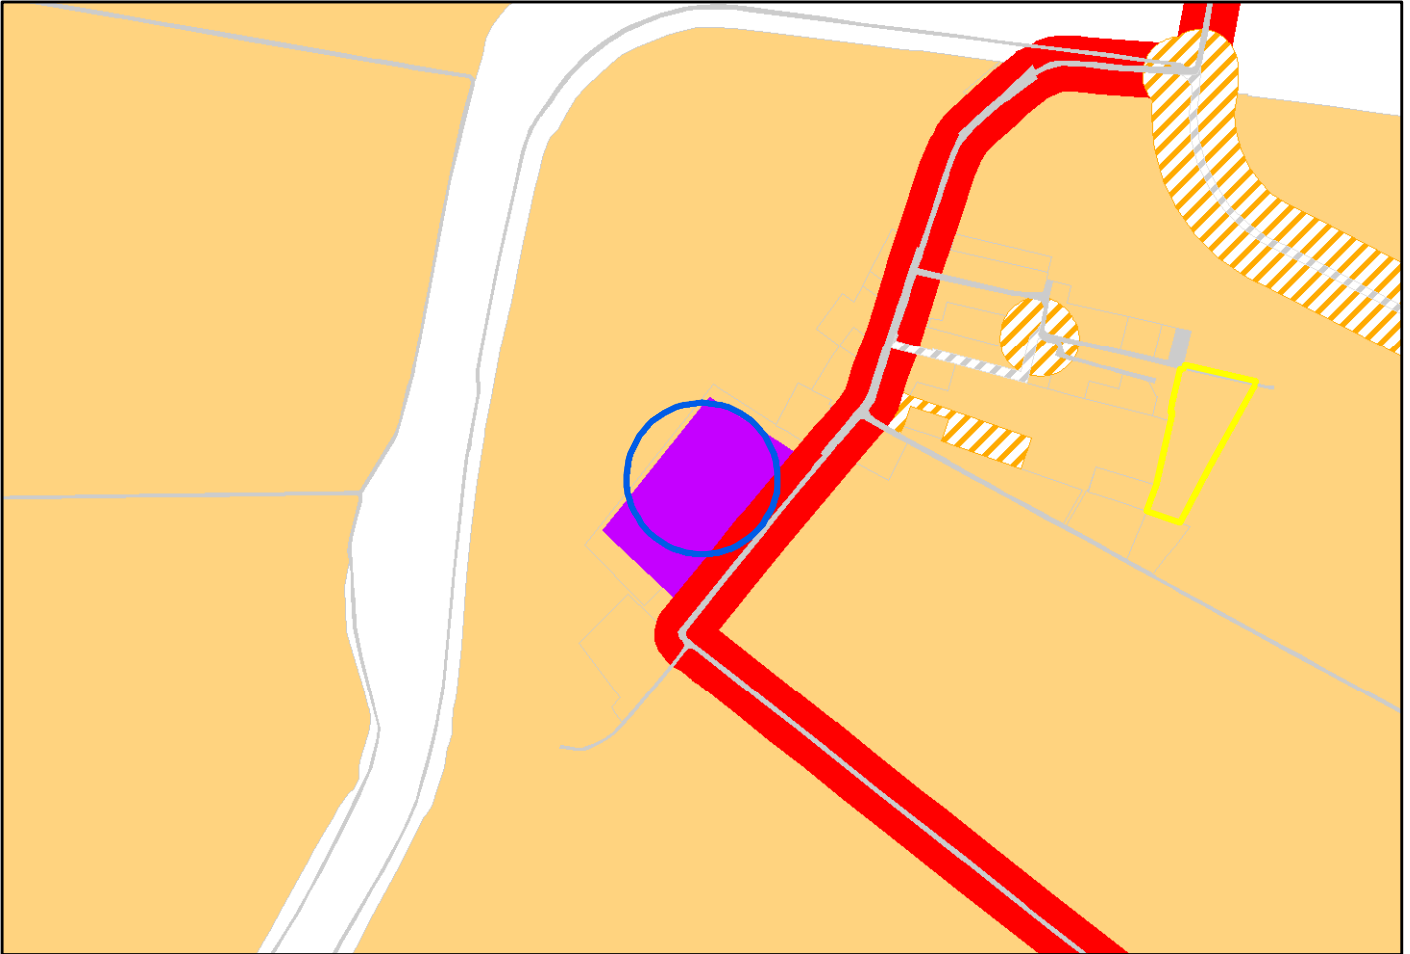

STRALCIO ZONIZZAZIONE ACUSTICA - PROPOSTA DI VARIANTE

Scala 1 : 10.000

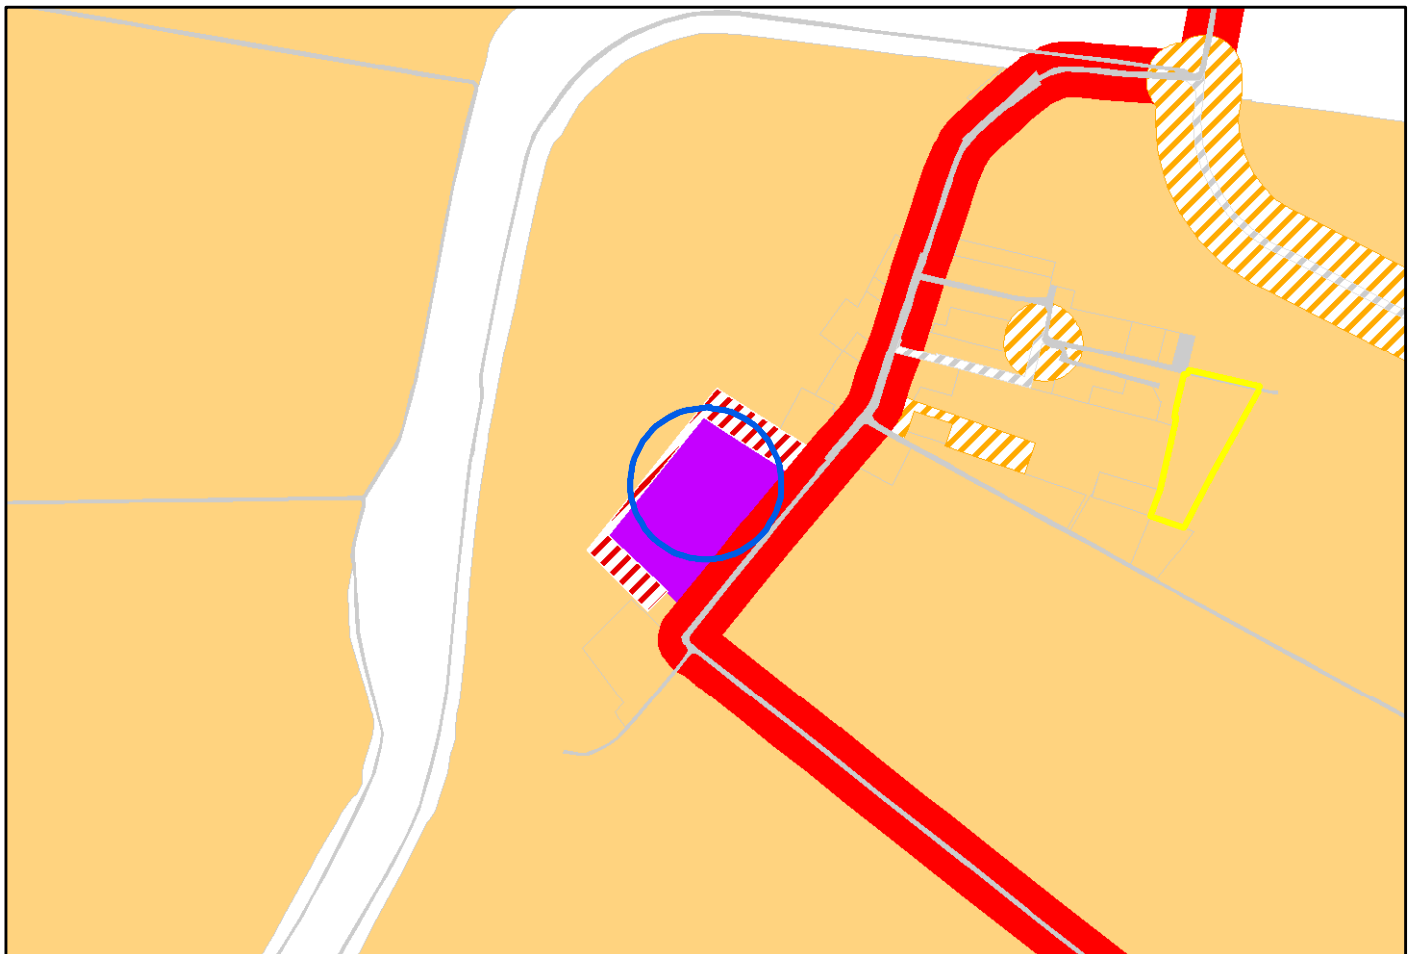




Numero Variante 15

Variante di adeguamento e semplificazione
Classificazione Acustica del territorio comunale


STRALCIO ZONIZZAZIONE ACUSTICA VIGENTE

Scala 1 : 10.000

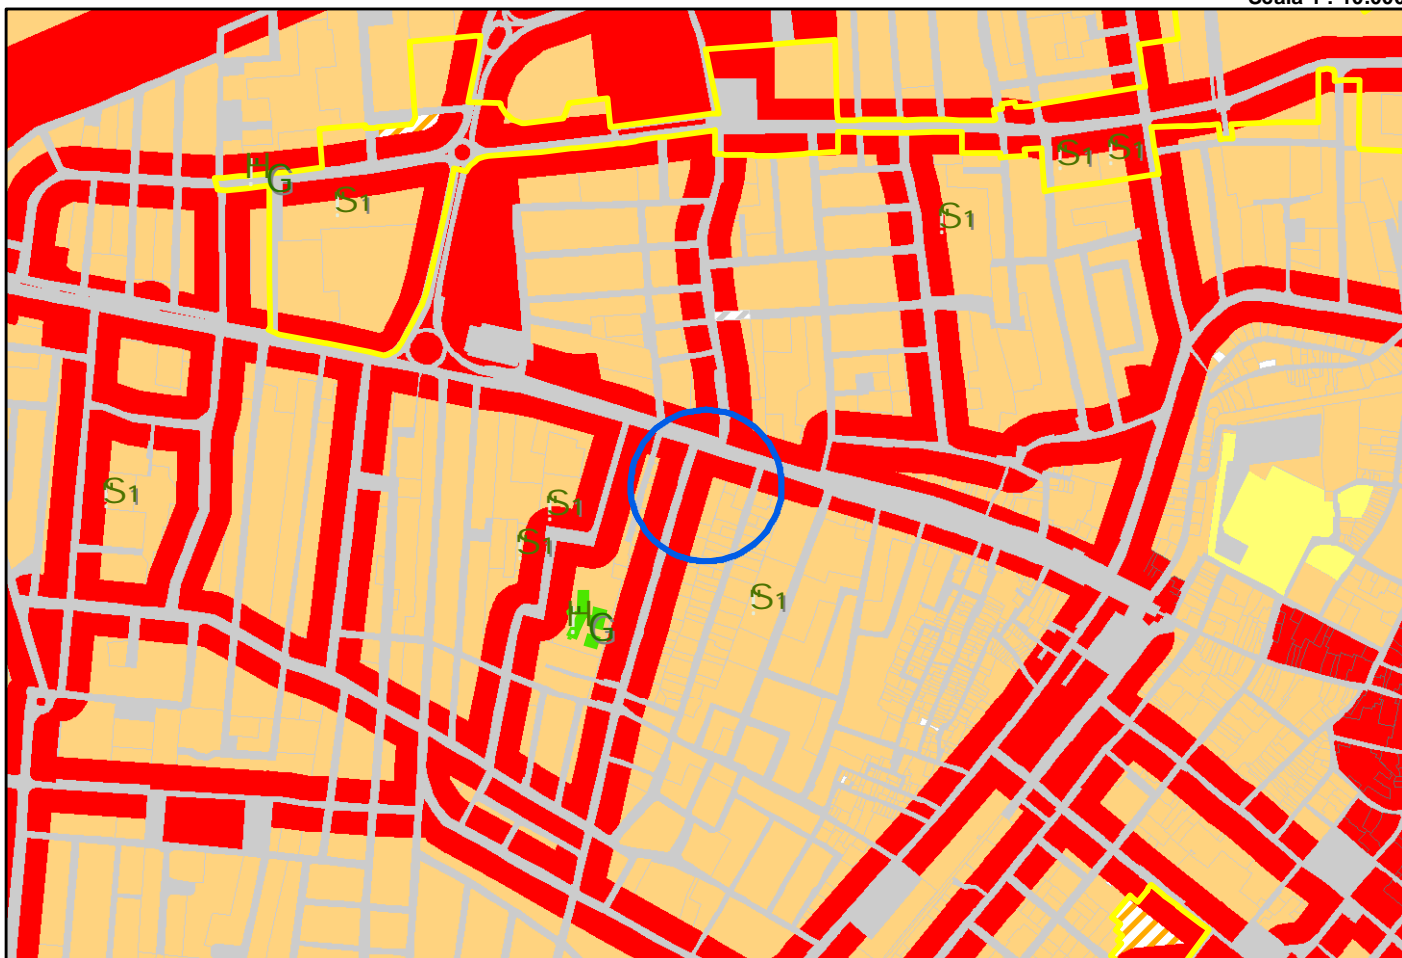

STRALCIO ZONIZZAZIONE ACUSTICA - PROPOSTA DI VARIANTE

Scala 1 : 10.000

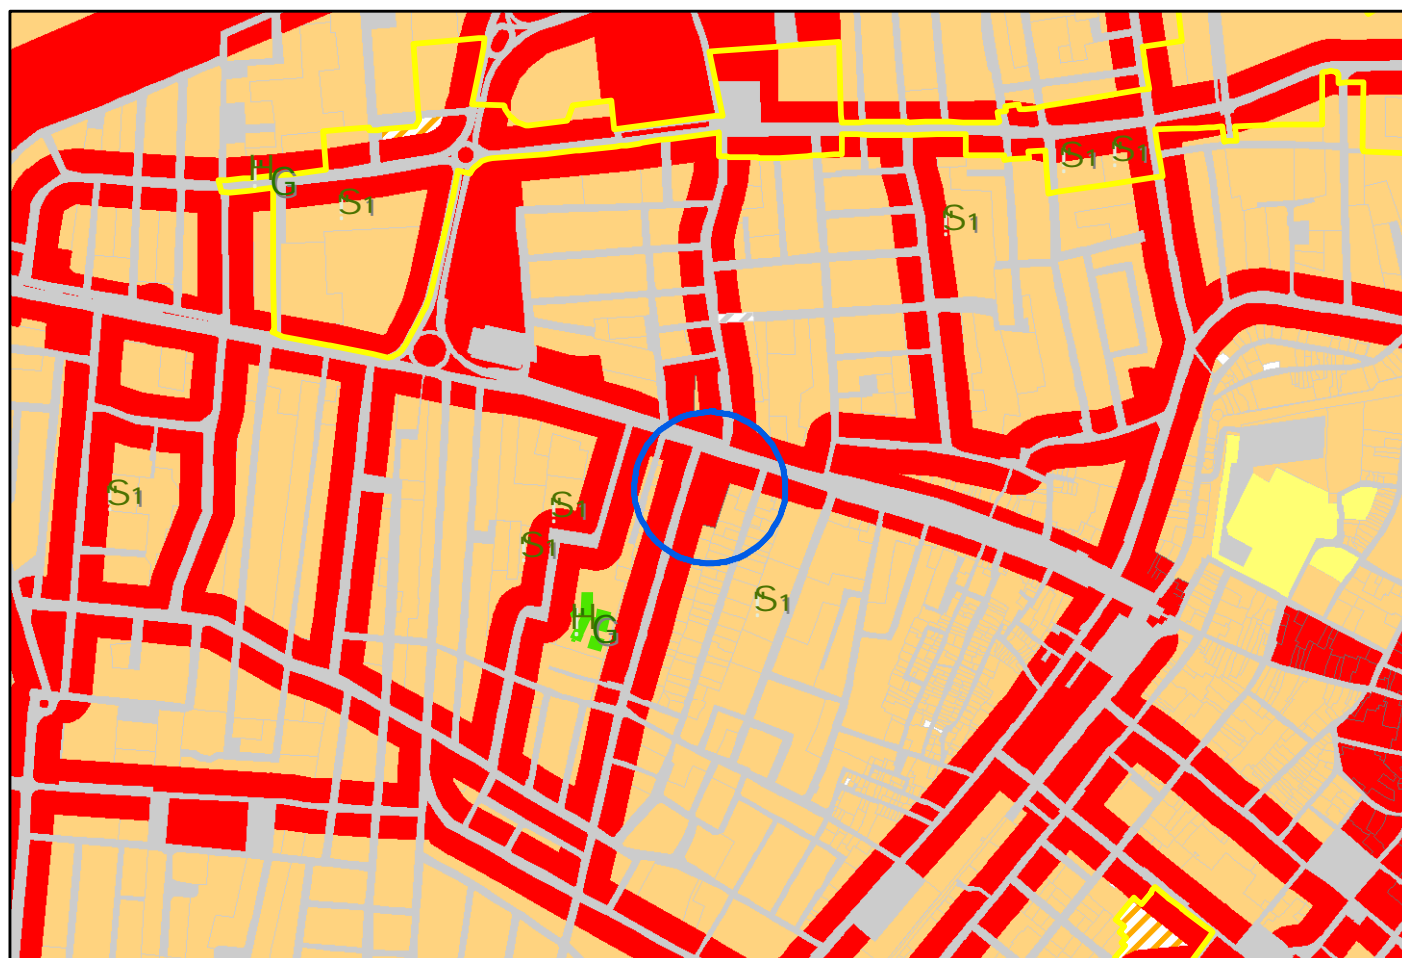




Numero Variante 16

Variante di adeguamento e semplificazione
Classificazione Acustica del territorio comunale


STRALCIO ZONIZZAZIONE ACUSTICA VIGENTE

Scala 1 : 10.000

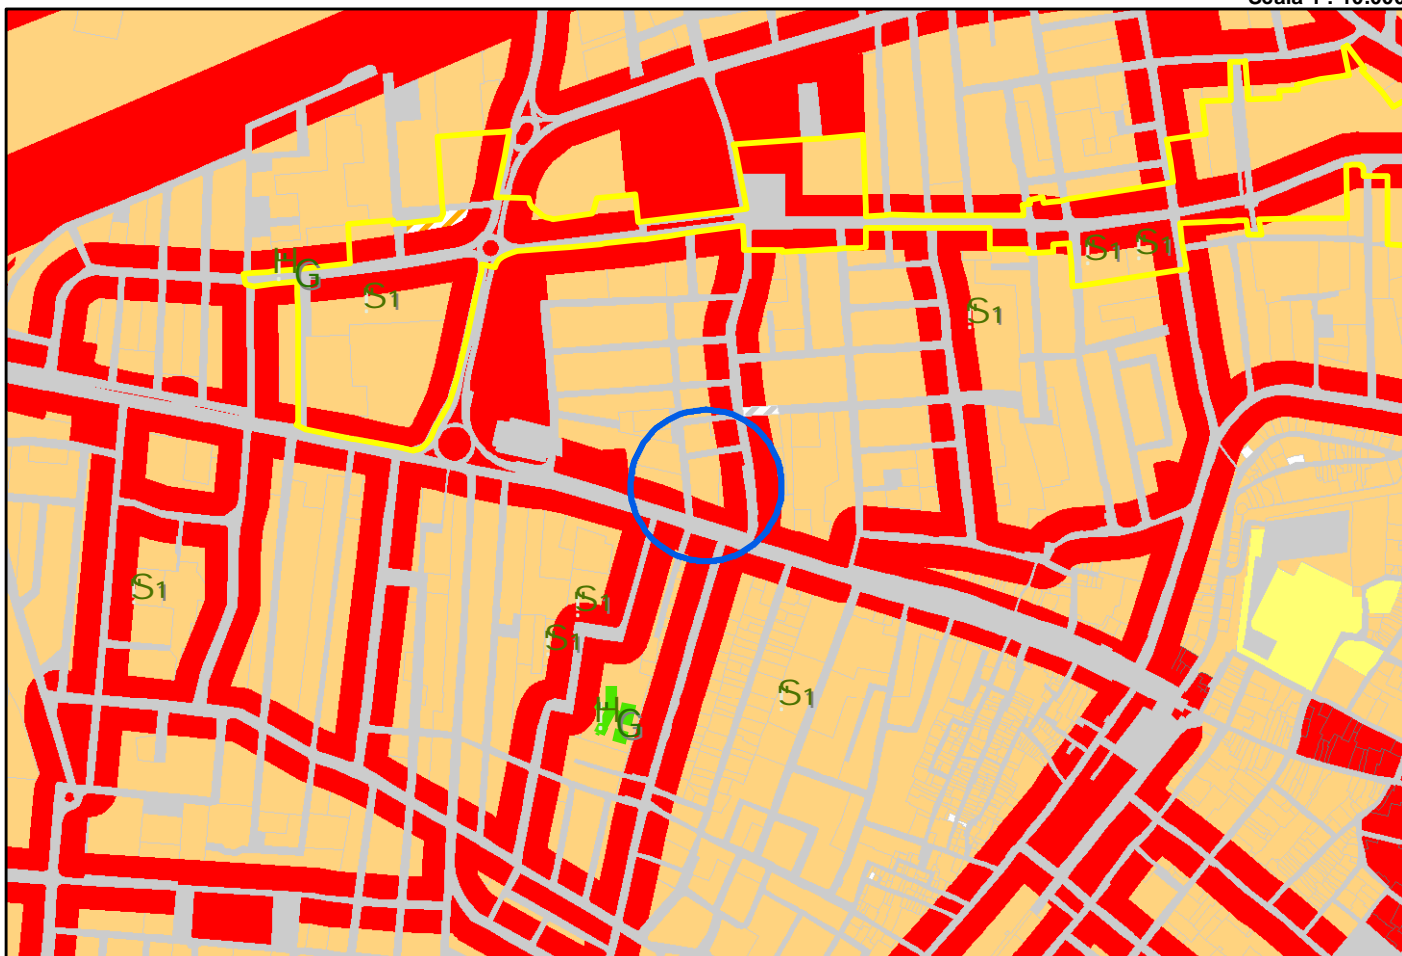

STRALCIO ZONIZZAZIONE ACUSTICA - PROPOSTA DI VARIANTE

Scala 1 : 10.000

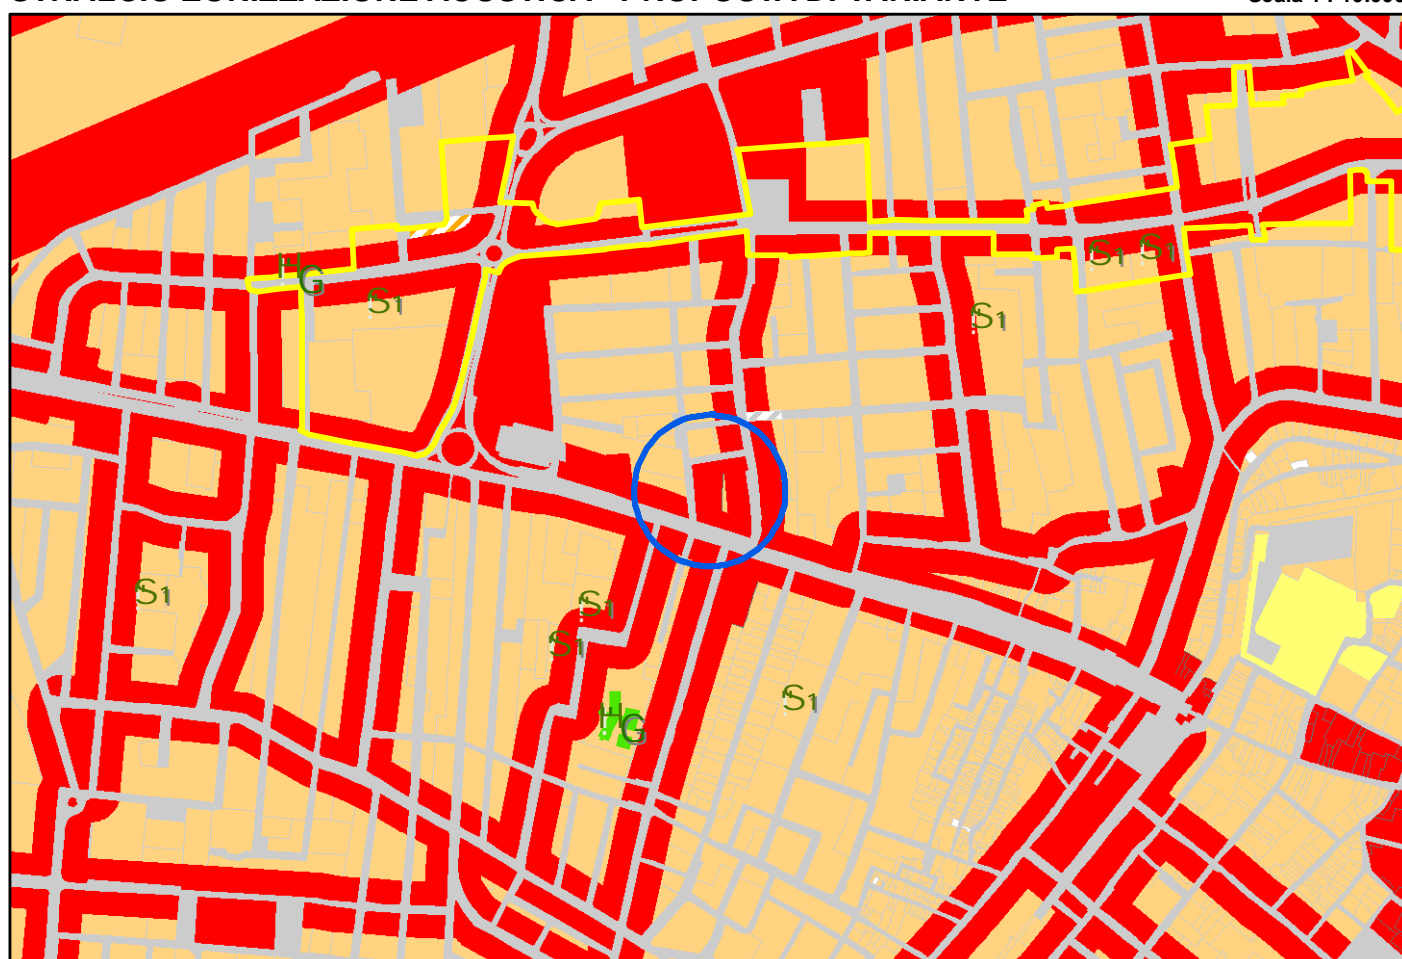




Numero Variante 17

Variante di adeguamento e semplificazione
Classificazione Acustica del territorio comunale


STRALCIO ZONIZZAZIONE ACUSTICA VIGENTE

Scala 1 : 10.000

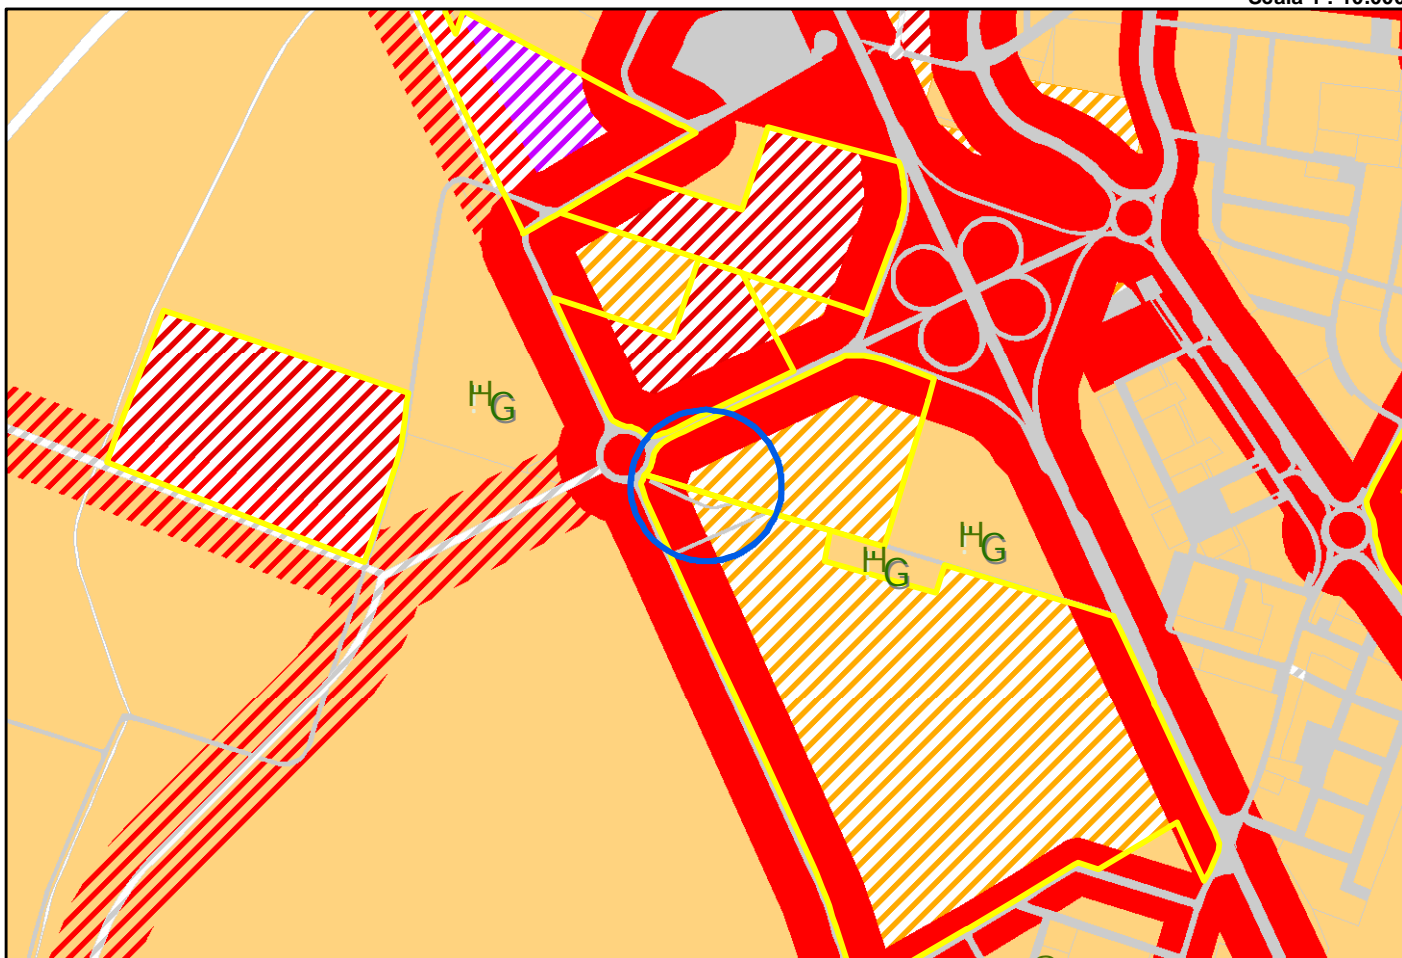

STRALCIO ZONIZZAZIONE ACUSTICA - PROPOSTA DI VARIANTE

Scala 1 : 10.000

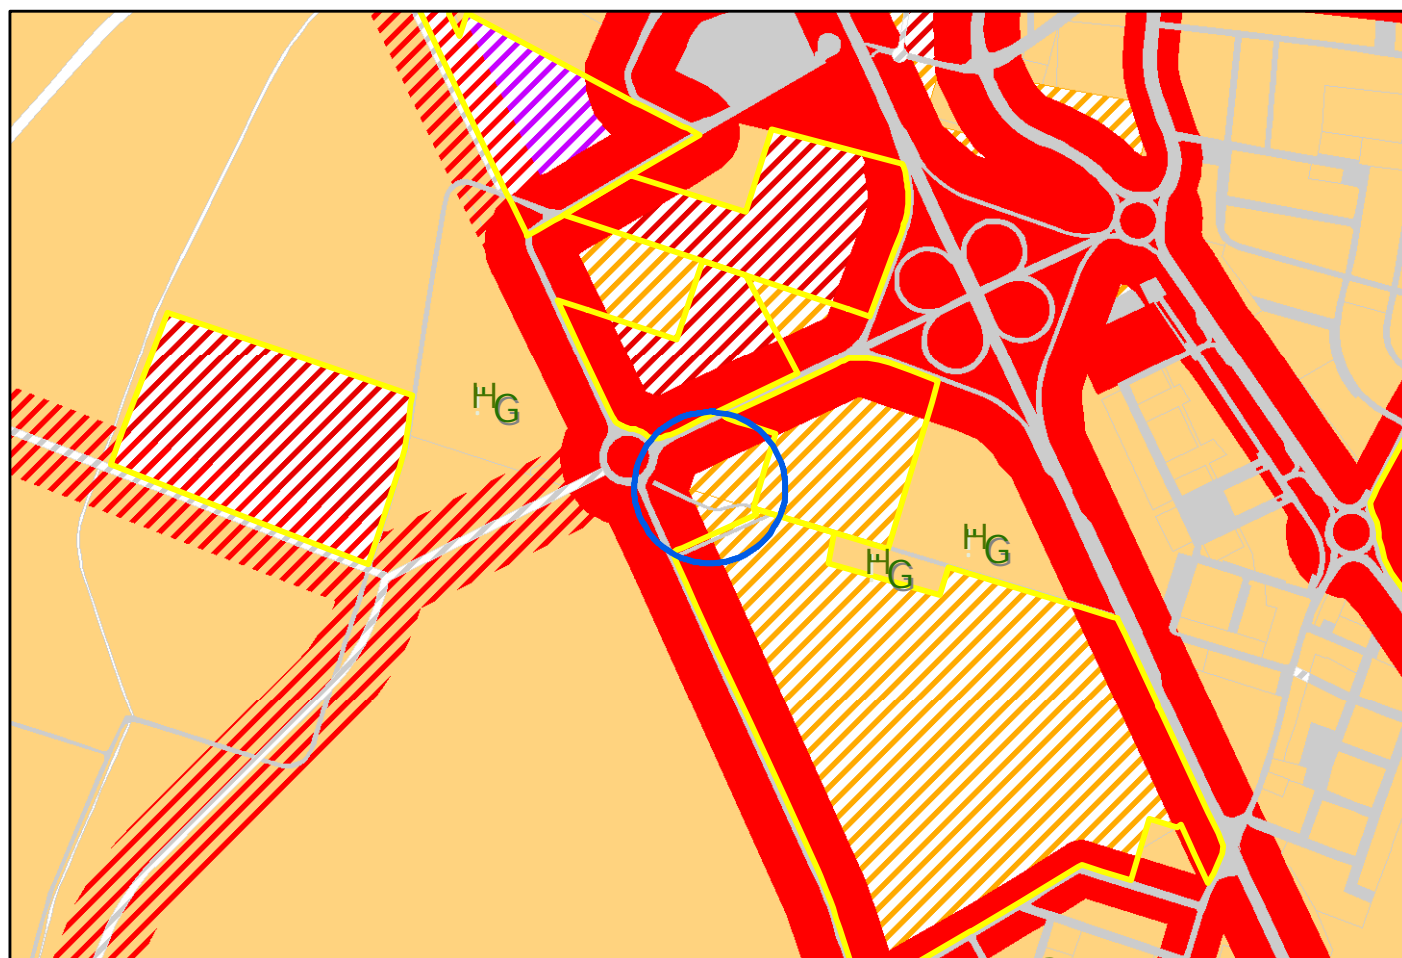




Numero Variante 18

Variante di adeguamento e semplificazione
Classificazione Acustica del territorio comunale


STRALCIO ZONIZZAZIONE ACUSTICA VIGENTE

Scala 1 : 10.000

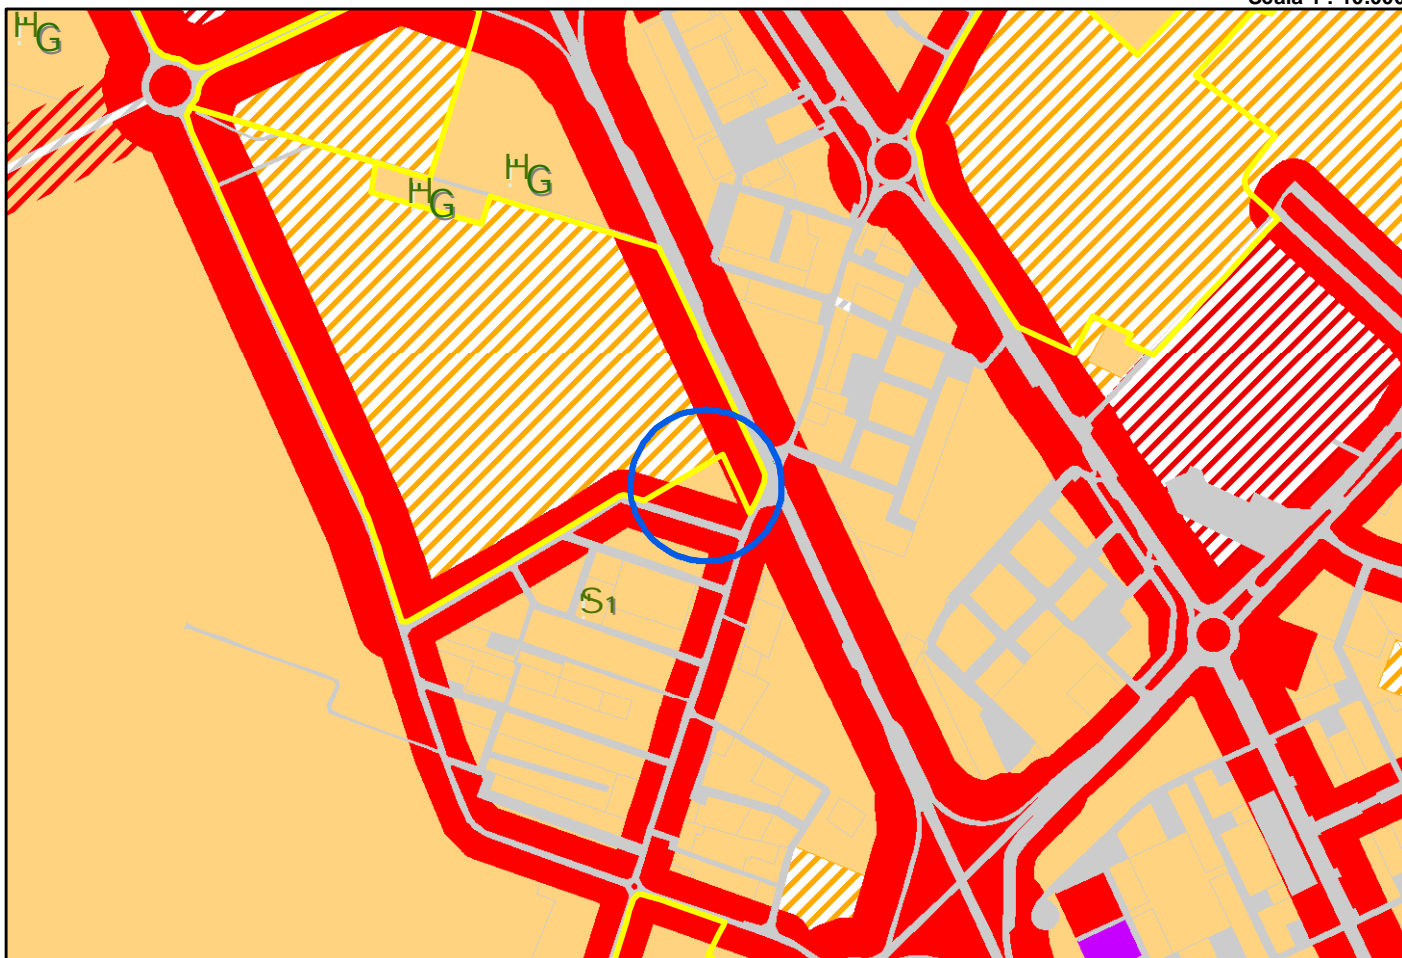

STRALCIO ZONIZZAZIONE ACUSTICA - PROPOSTA DI VARIANTE

Scala 1 : 10.000

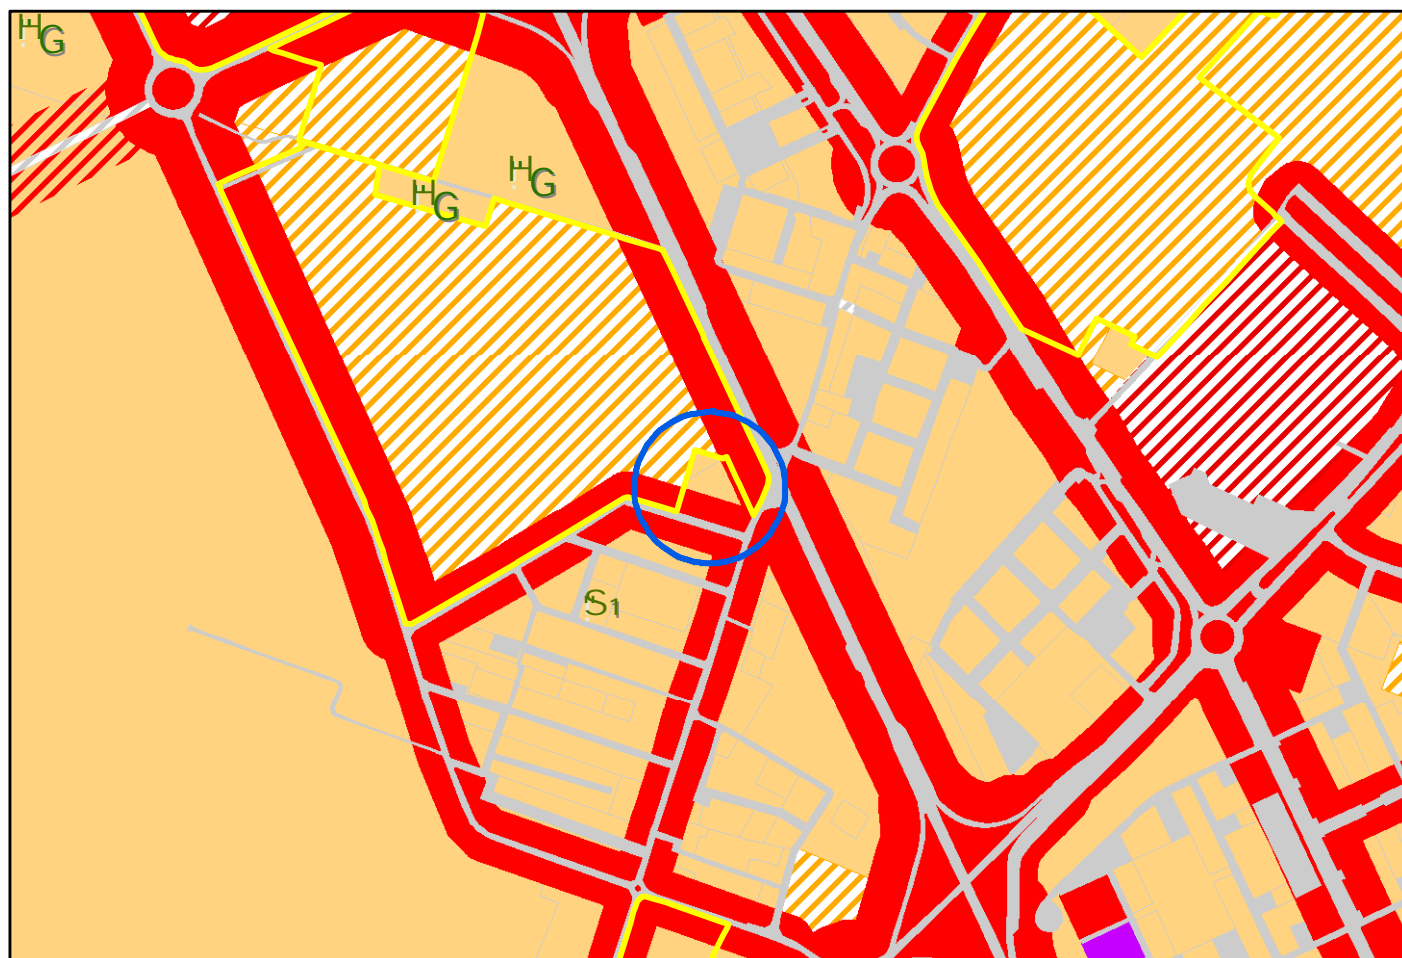




Numero Variante 19

Variante di adeguamento e semplificazione
Classificazione Acustica del territorio comunale


STRALCIO ZONIZZAZIONE ACUSTICA VIGENTE

Scala 1 : 10.000

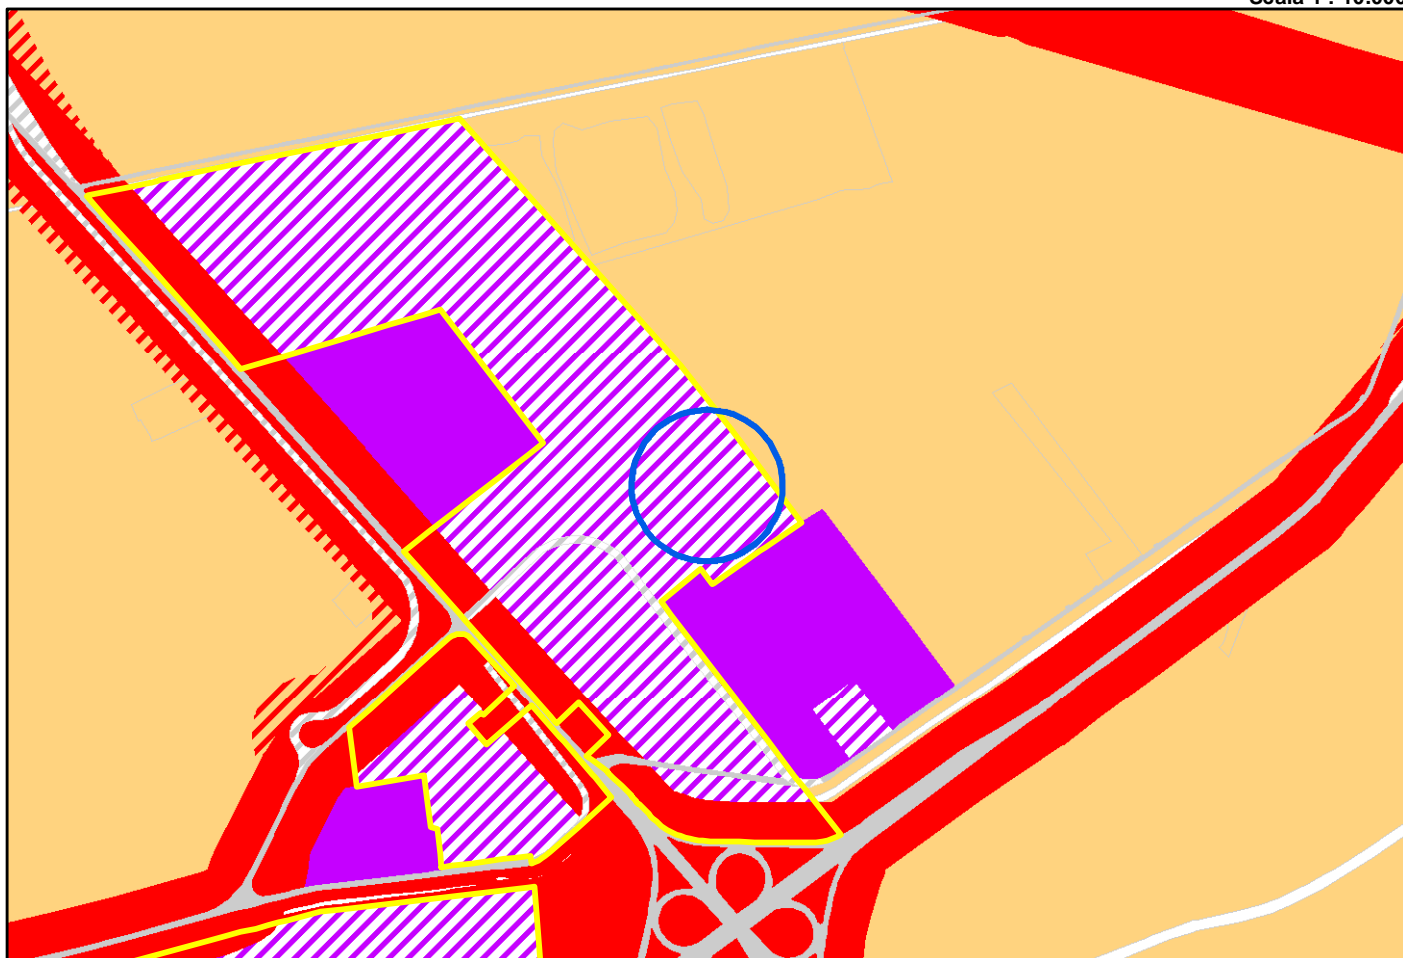

STRALCIO ZONIZZAZIONE ACUSTICA - PROPOSTA DI VARIANTE

Scala 1 : 10.000

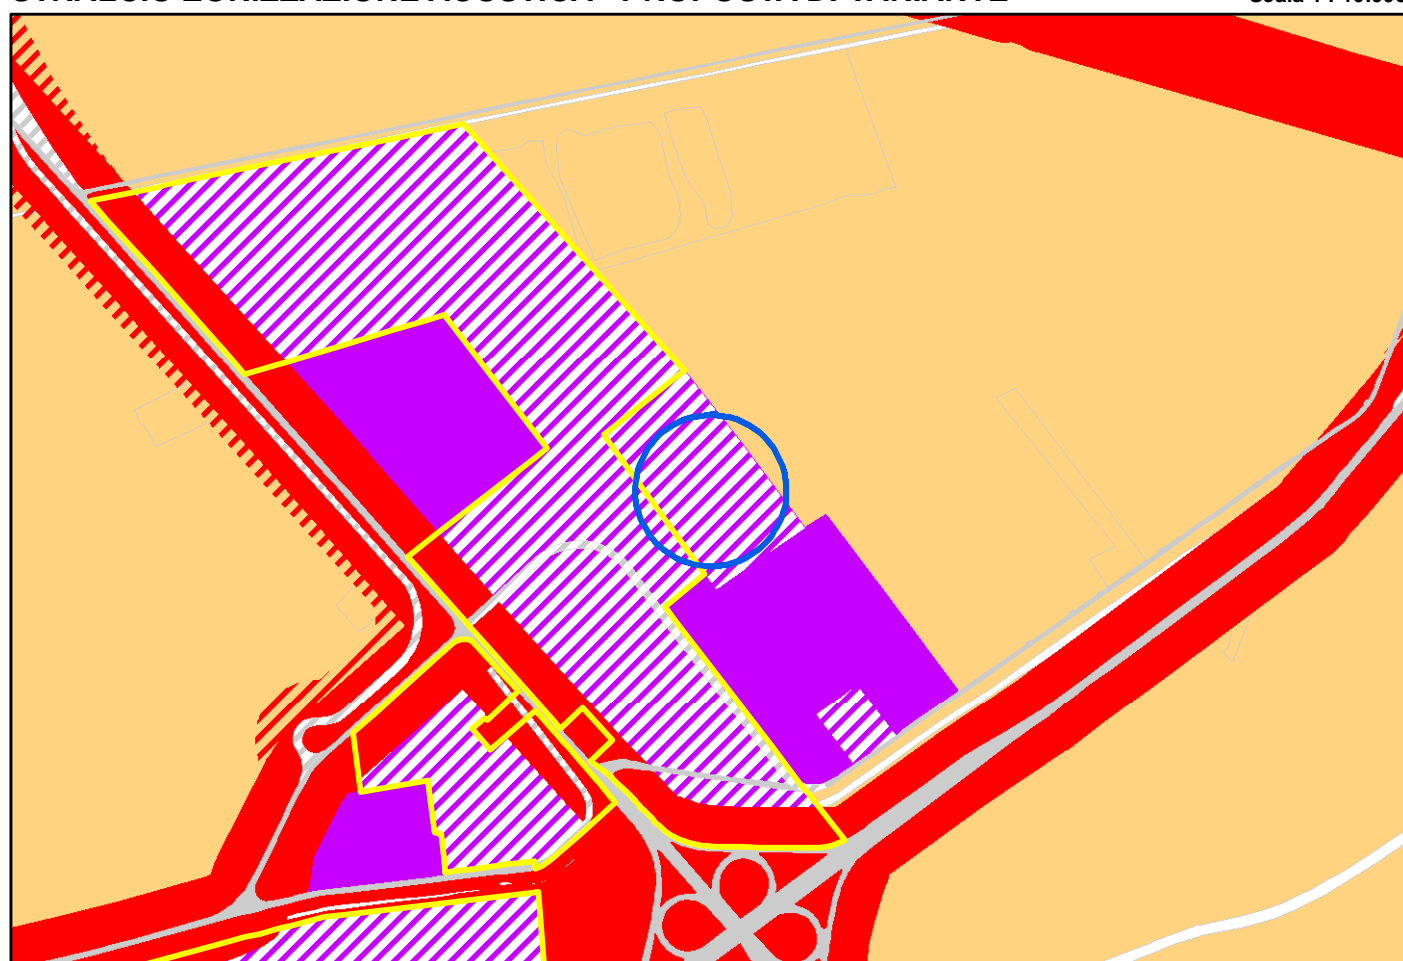



Numero Variante 20

Variante di adeguamento e semplificazione
Classificazione Acustica del territorio comunale


STRALCIO ZONIZZAZIONE ACUSTICA VIGENTE

Scala 1 : 10.000



STRALCIO ZONIZZAZIONE ACUSTICA - PROPOSTA DI VARIANTE

Scala 1 : 10.000

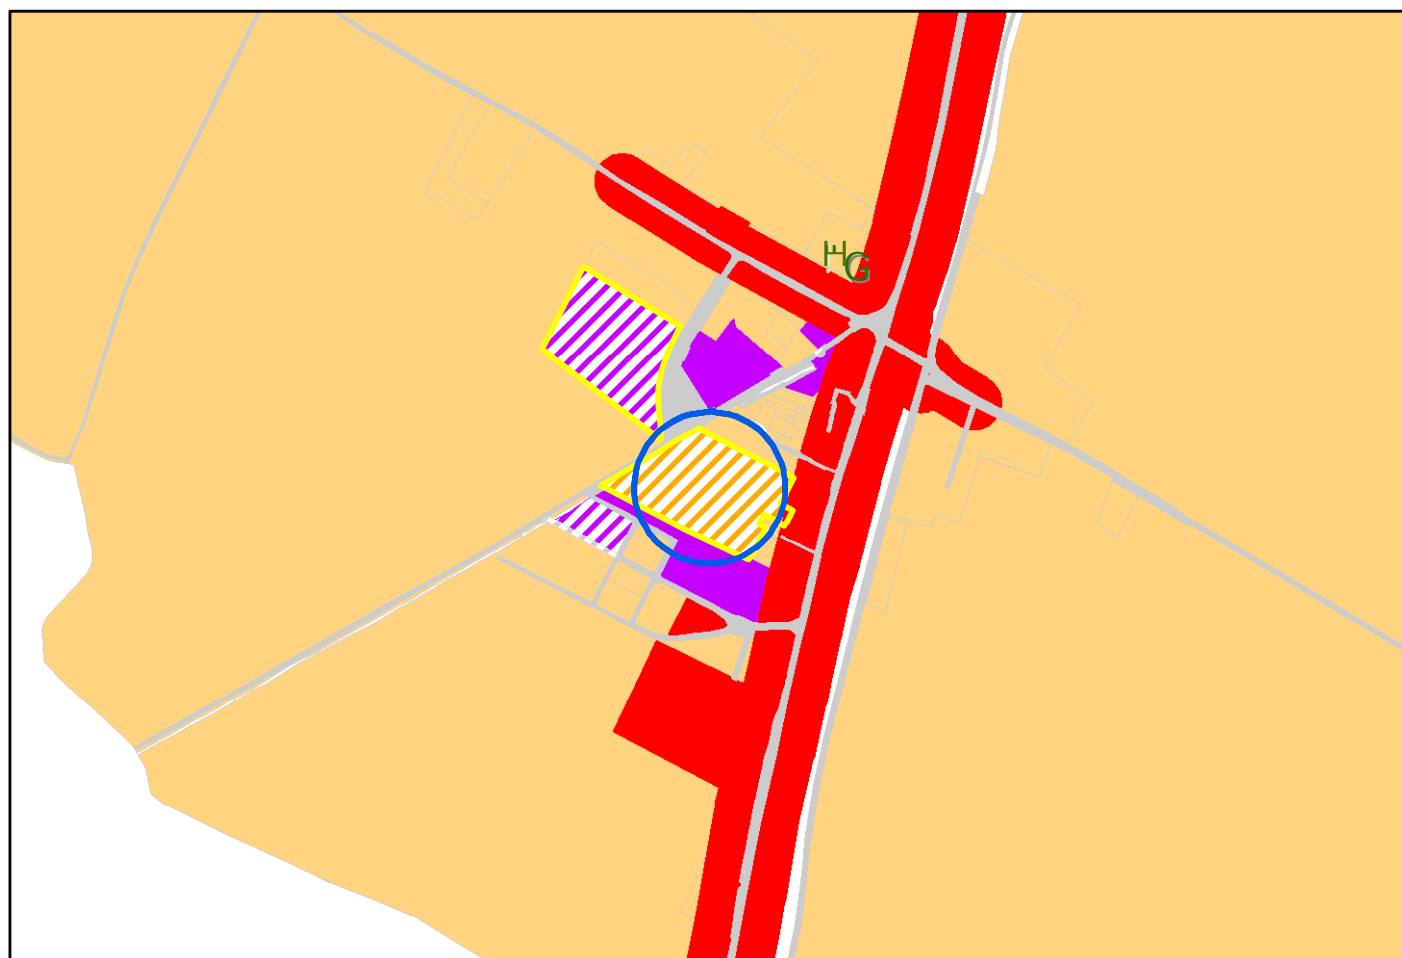




Numero Variante 21

Variante di adeguamento e semplificazione
Classificazione Acustica del territorio comunale


STRALCIO ZONIZZAZIONE ACUSTICA VIGENTE

Scala 1 : 10.000

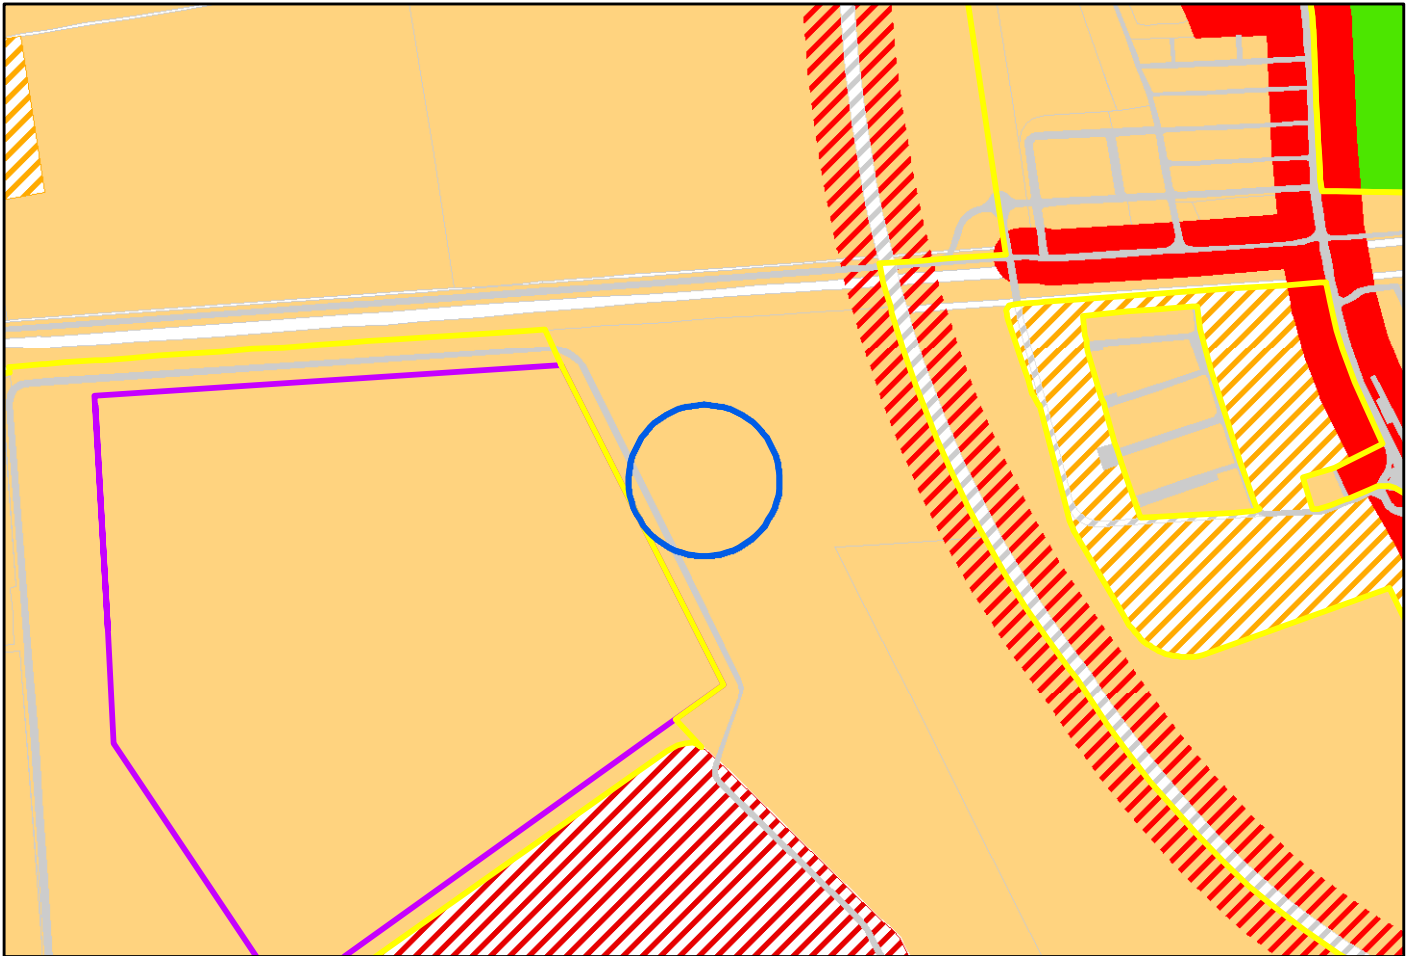

STRALCIO ZONIZZAZIONE ACUSTICA - PROPOSTA DI VARIANTE

Scala 1 : 10.000

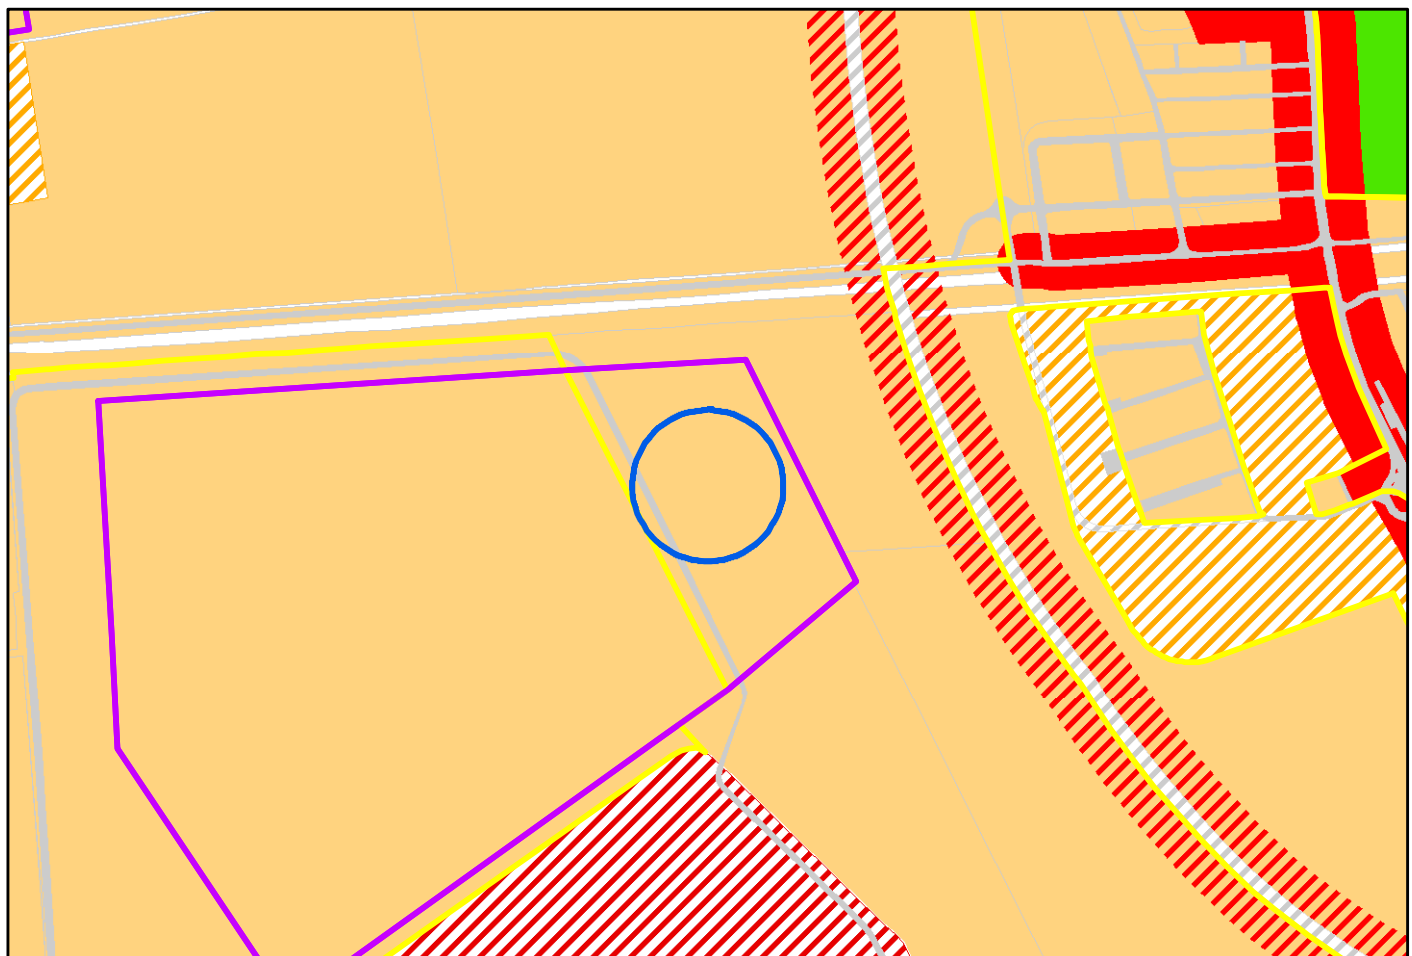




Numero Variante 22

Variante di adeguamento e semplificazione
Classificazione Acustica del territorio comunale


STRALCIO ZONIZZAZIONE ACUSTICA VIGENTE

Scala 1 : 10.000

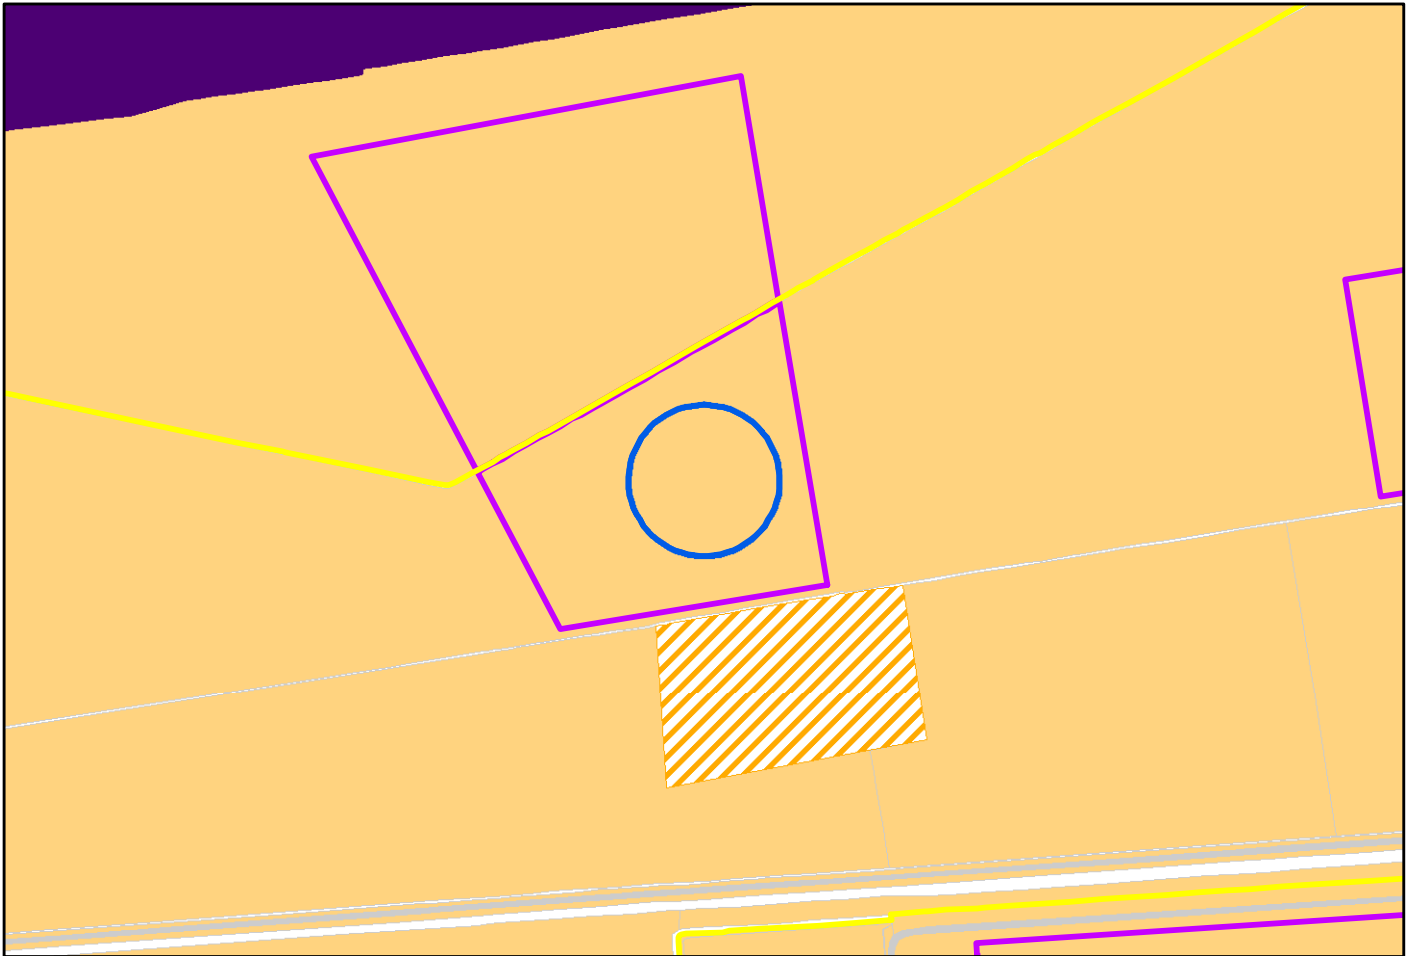

STRALCIO ZONIZZAZIONE ACUSTICA - PROPOSTA DI VARIANTE


Scala 1 : 10.000

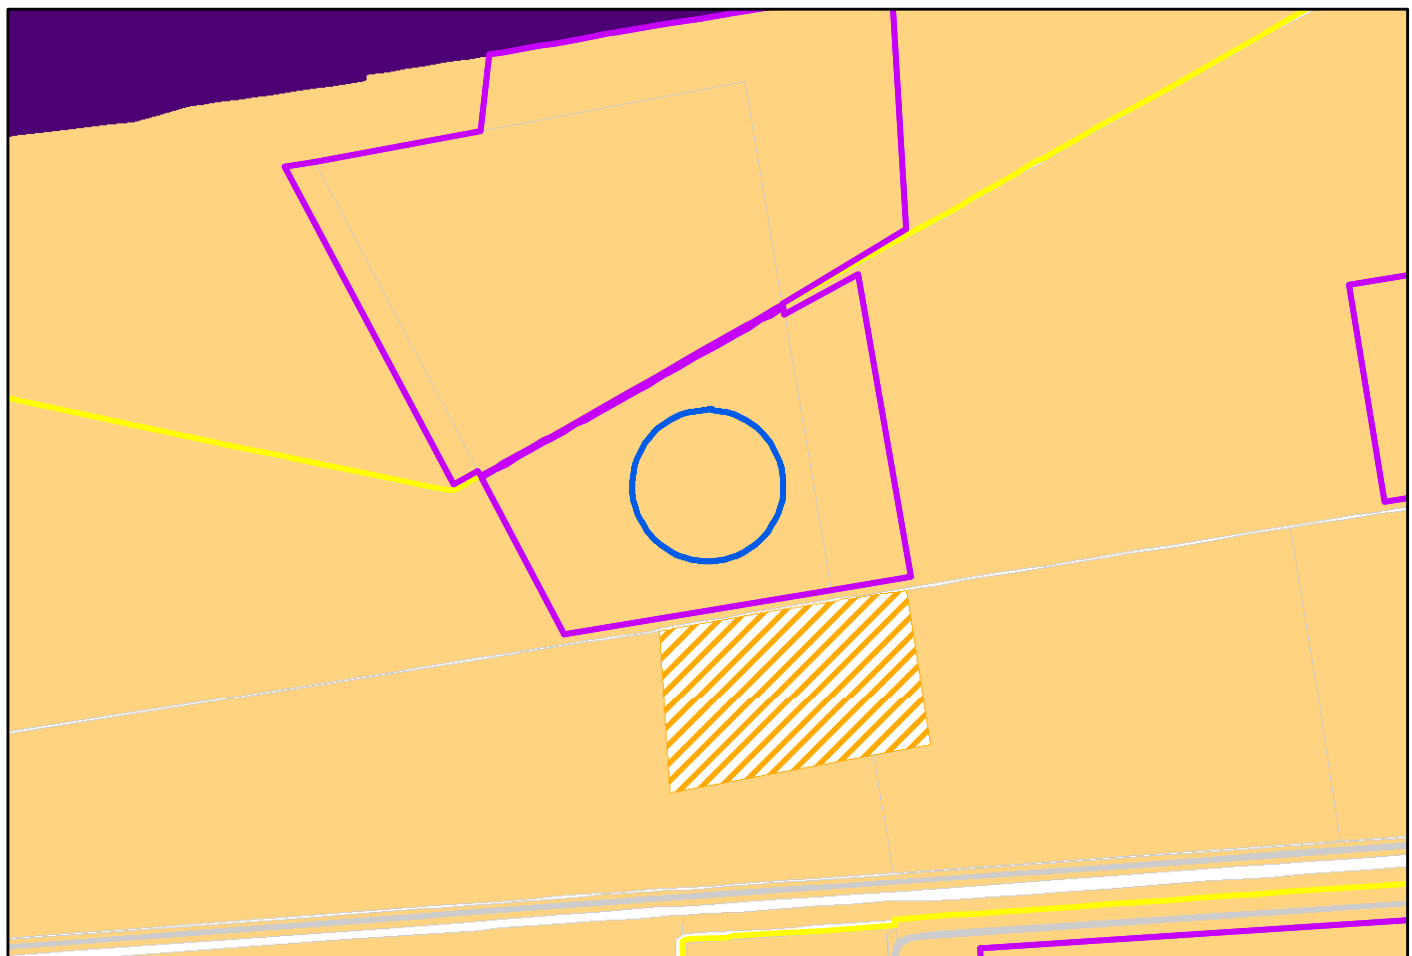




STRALCIO ZONIZZAZIONE ACUSTICA VIGENTE

Scala 1 : 10.000

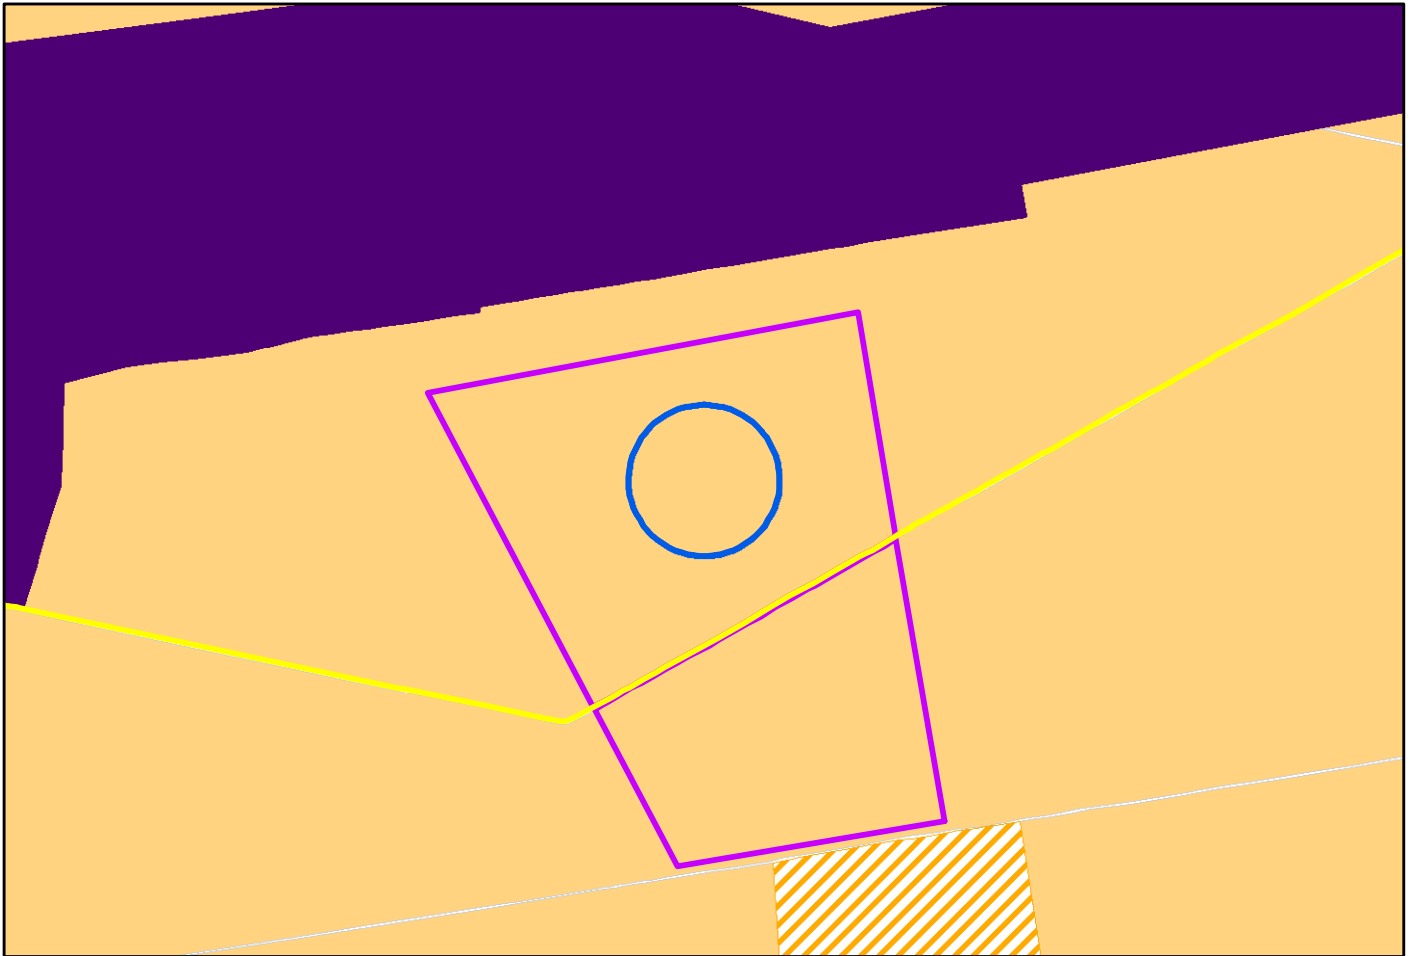

STRALCIO ZONIZZAZIONE ACUSTICA - PROPOSTA DI VARIANTE

Scala 1 : 10.000

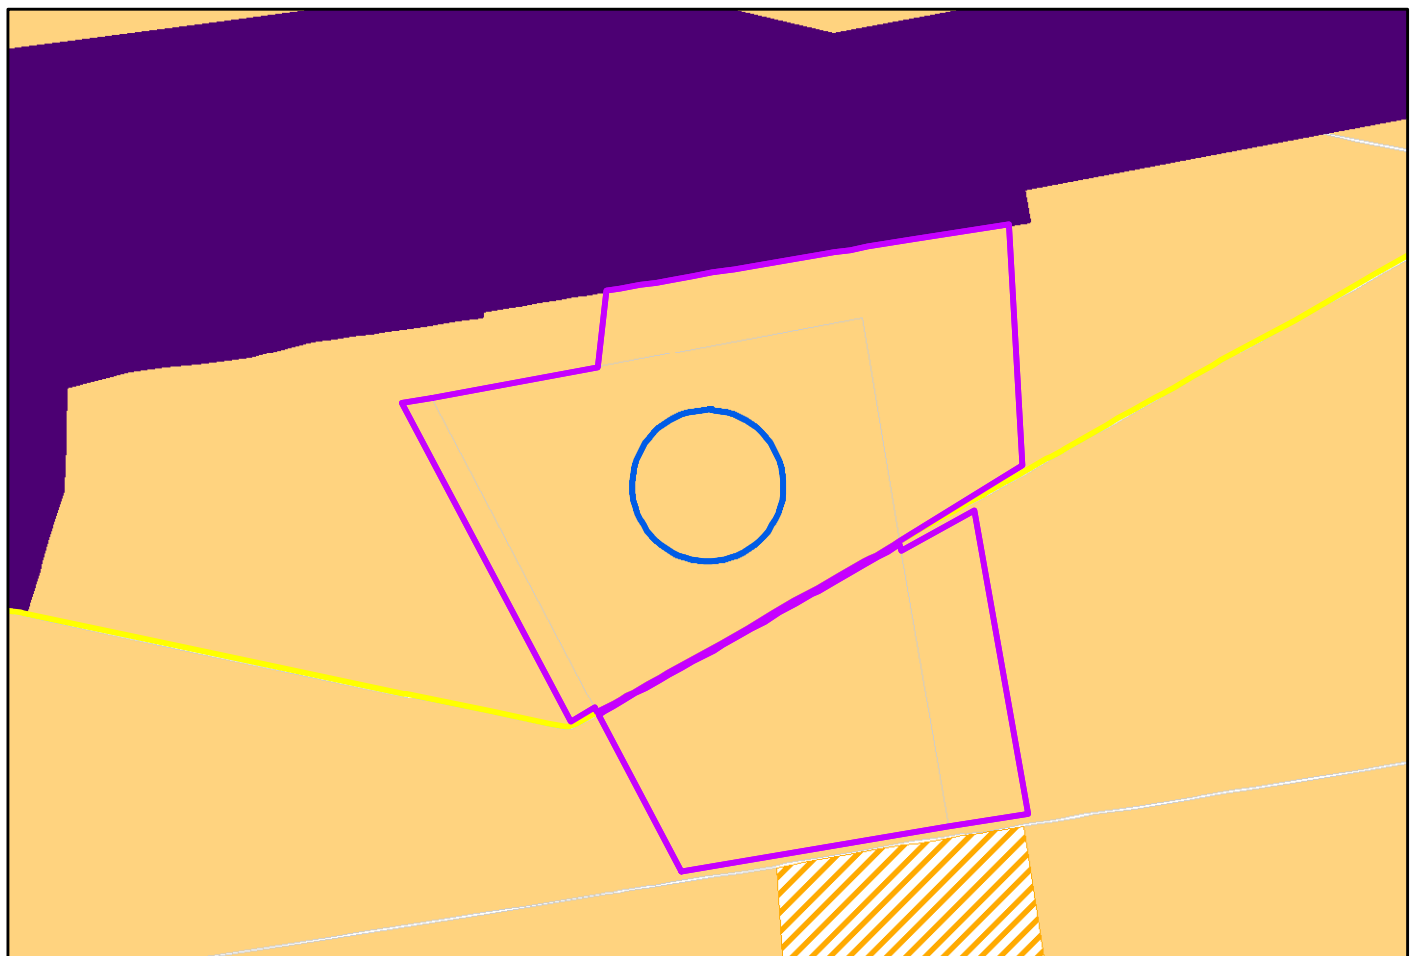




Numero Variante 24

Variante di adeguamento e semplificazione
Classificazione Acustica del territorio comunale


STRALCIO ZONIZZAZIONE ACUSTICA VIGENTE

Scala 1 : 10.000

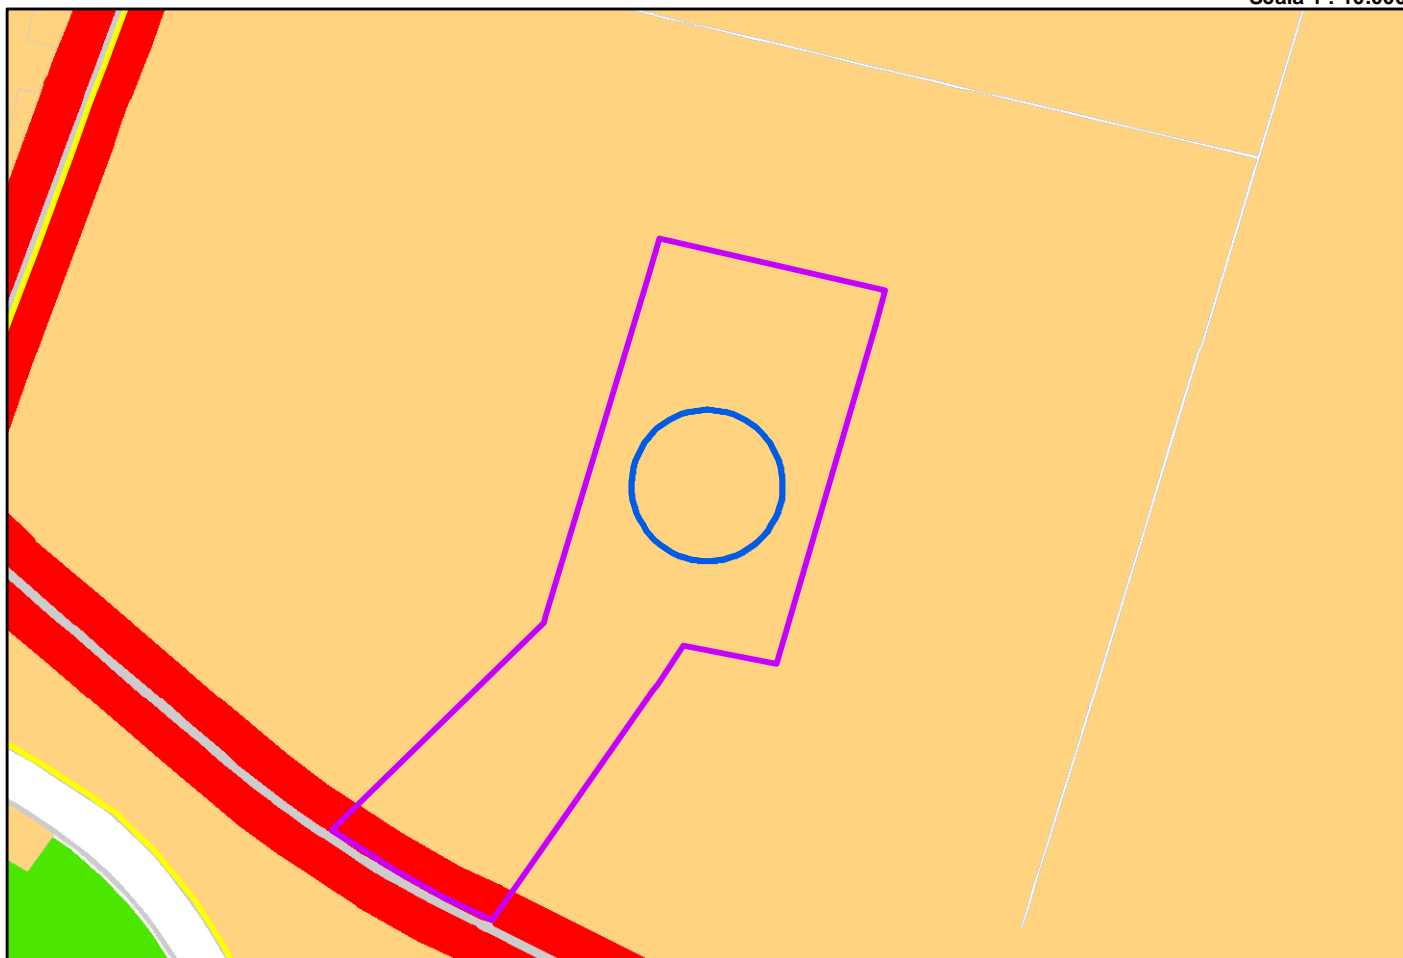

STRALCIO ZONIZZAZIONE ACUSTICA - PROPOSTA DI VARIANTE

Scala 1 : 10.000

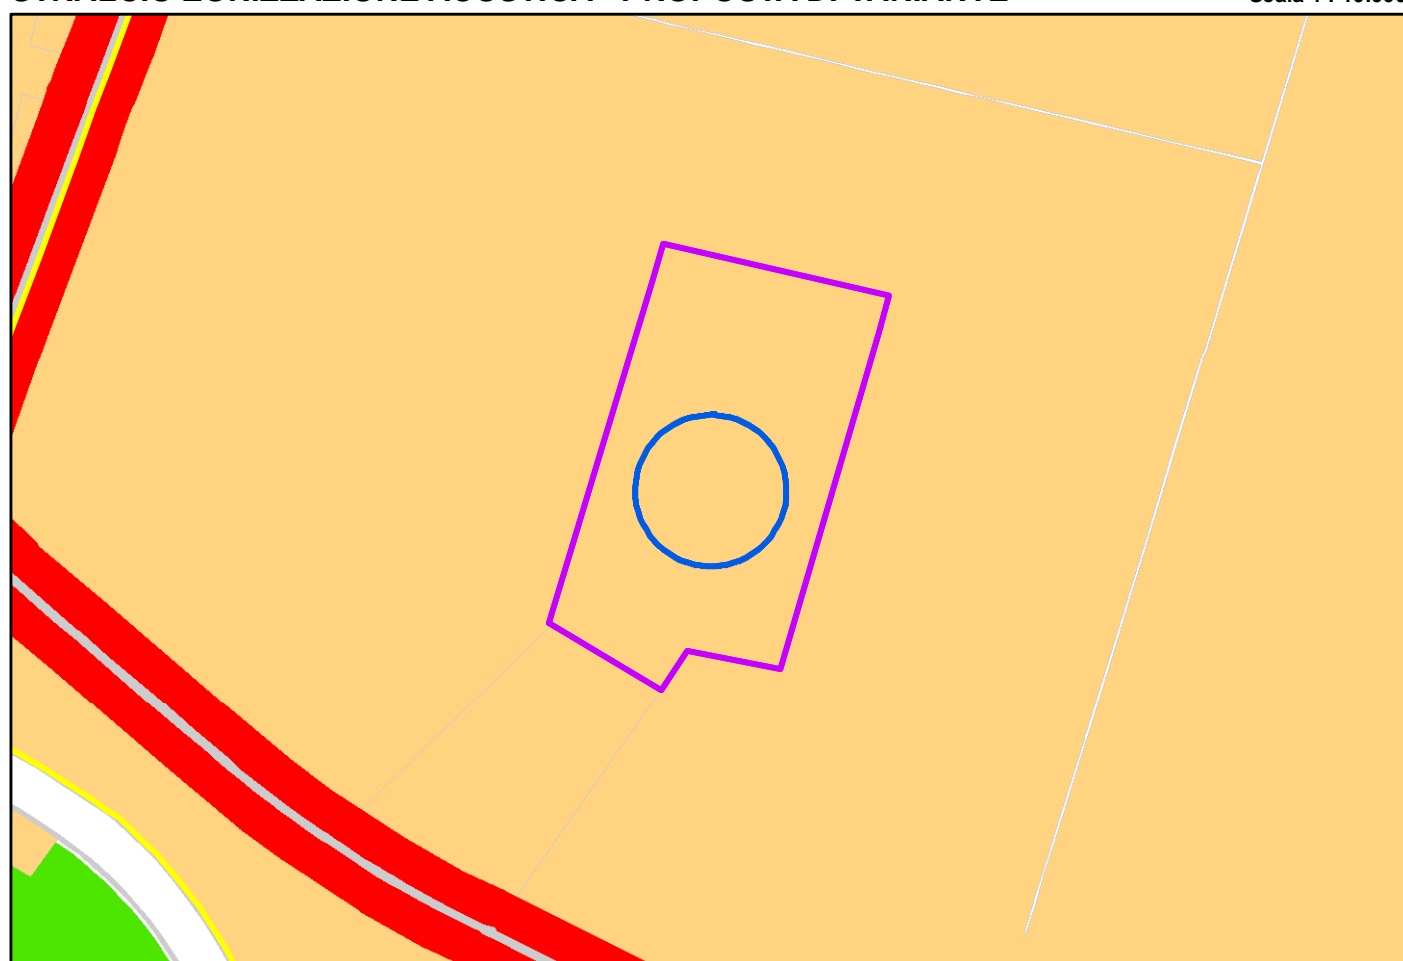




Numero Variante 25

Variante di adeguamento e semplificazione
Classificazione Acustica del territorio comunale


STRALCIO ZONIZZAZIONE ACUSTICA VIGENTE

Scala 1 : 10.000

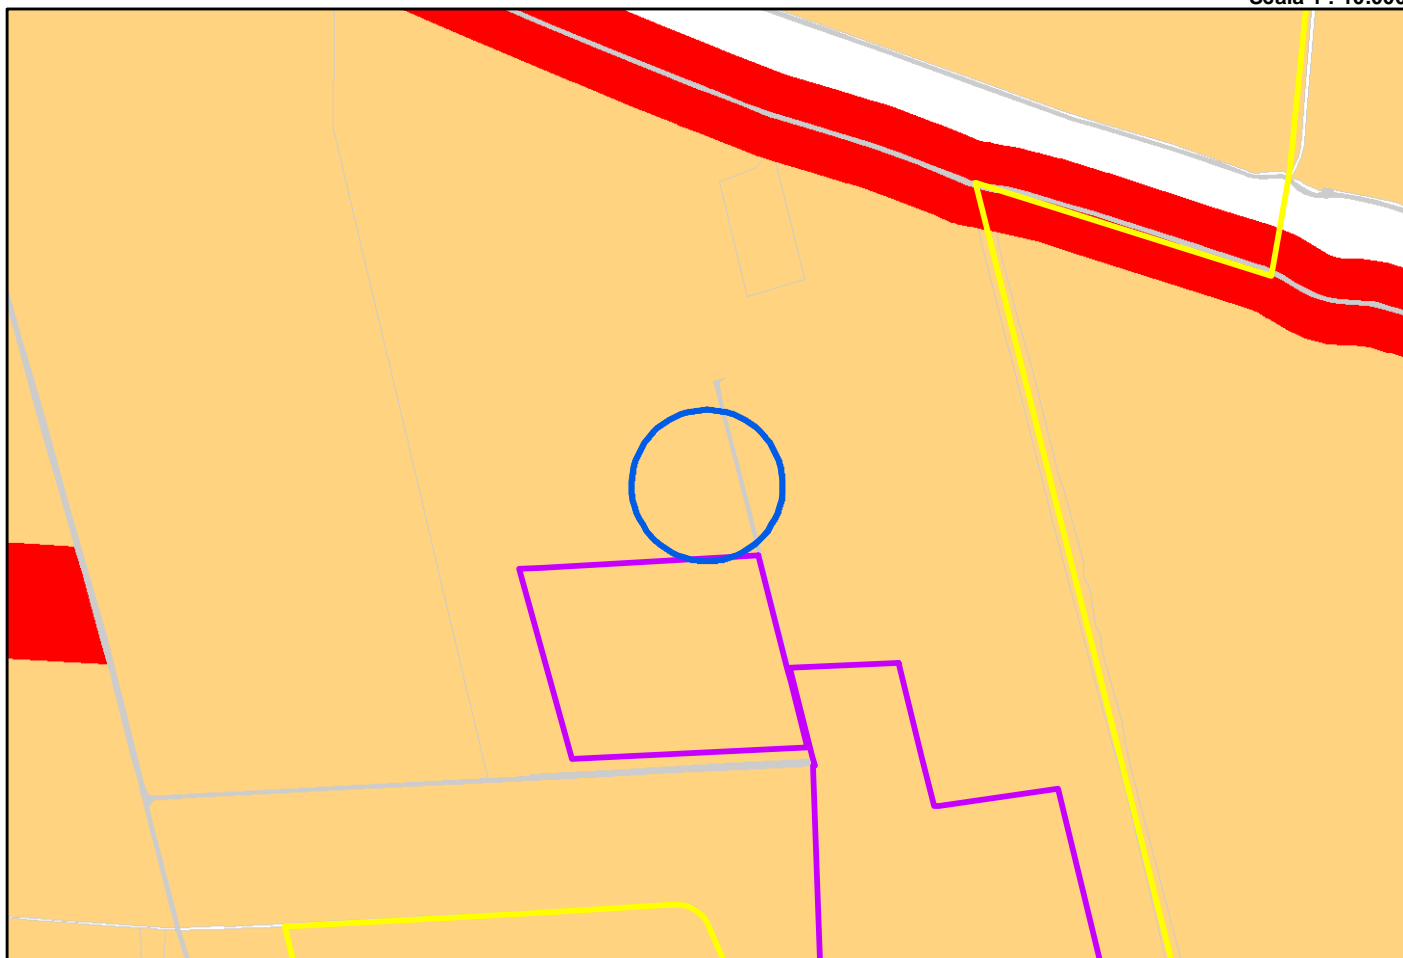

STRALCIO ZONIZZAZIONE ACUSTICA - PROPOSTA DI VARIANTE

Scala 1 : 10.000

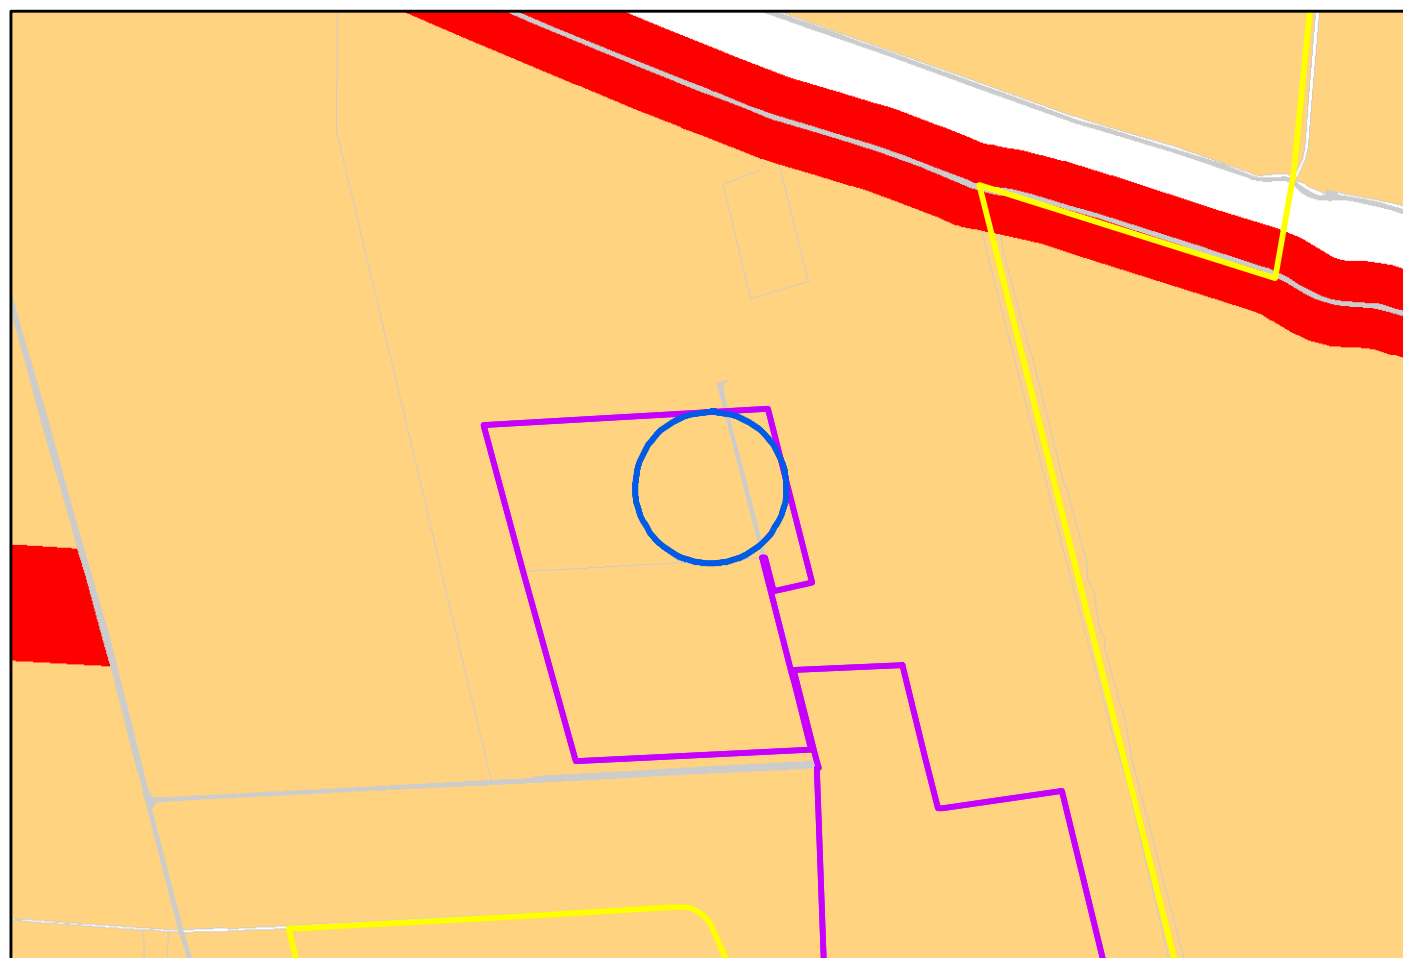




Numero Variante 26

Variante di adeguamento e semplificazione
Classificazione Acustica del territorio comunale


STRALCIO ZONIZZAZIONE ACUSTICA VIGENTE

Scala 1 : 10.000

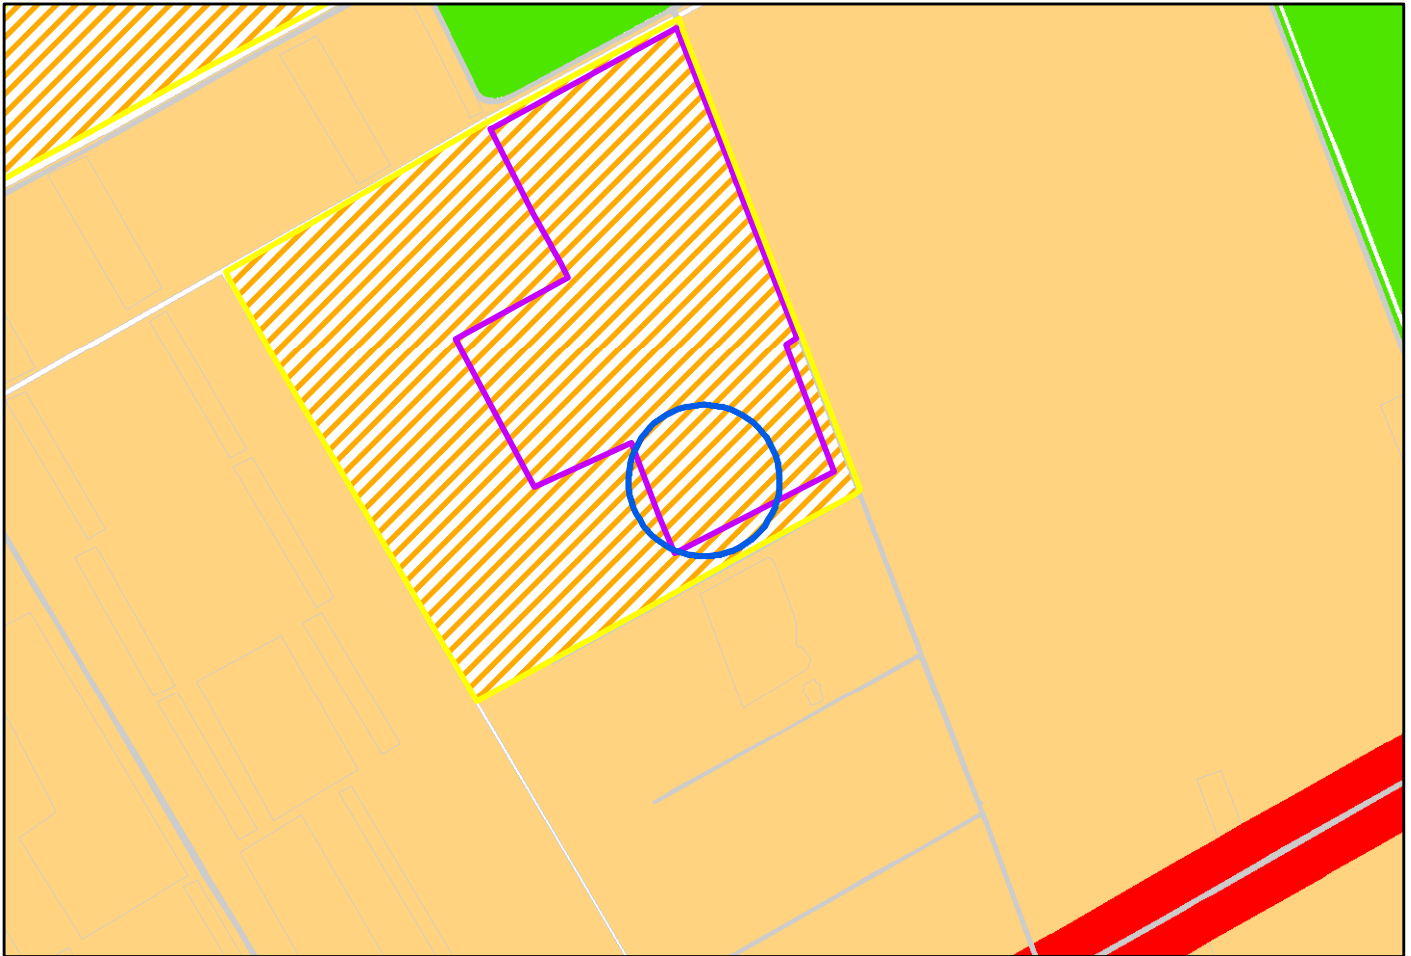

STRALCIO ZONIZZAZIONE ACUSTICA - PROPOSTA DI VARIANTE

Scala 1 : 10.000

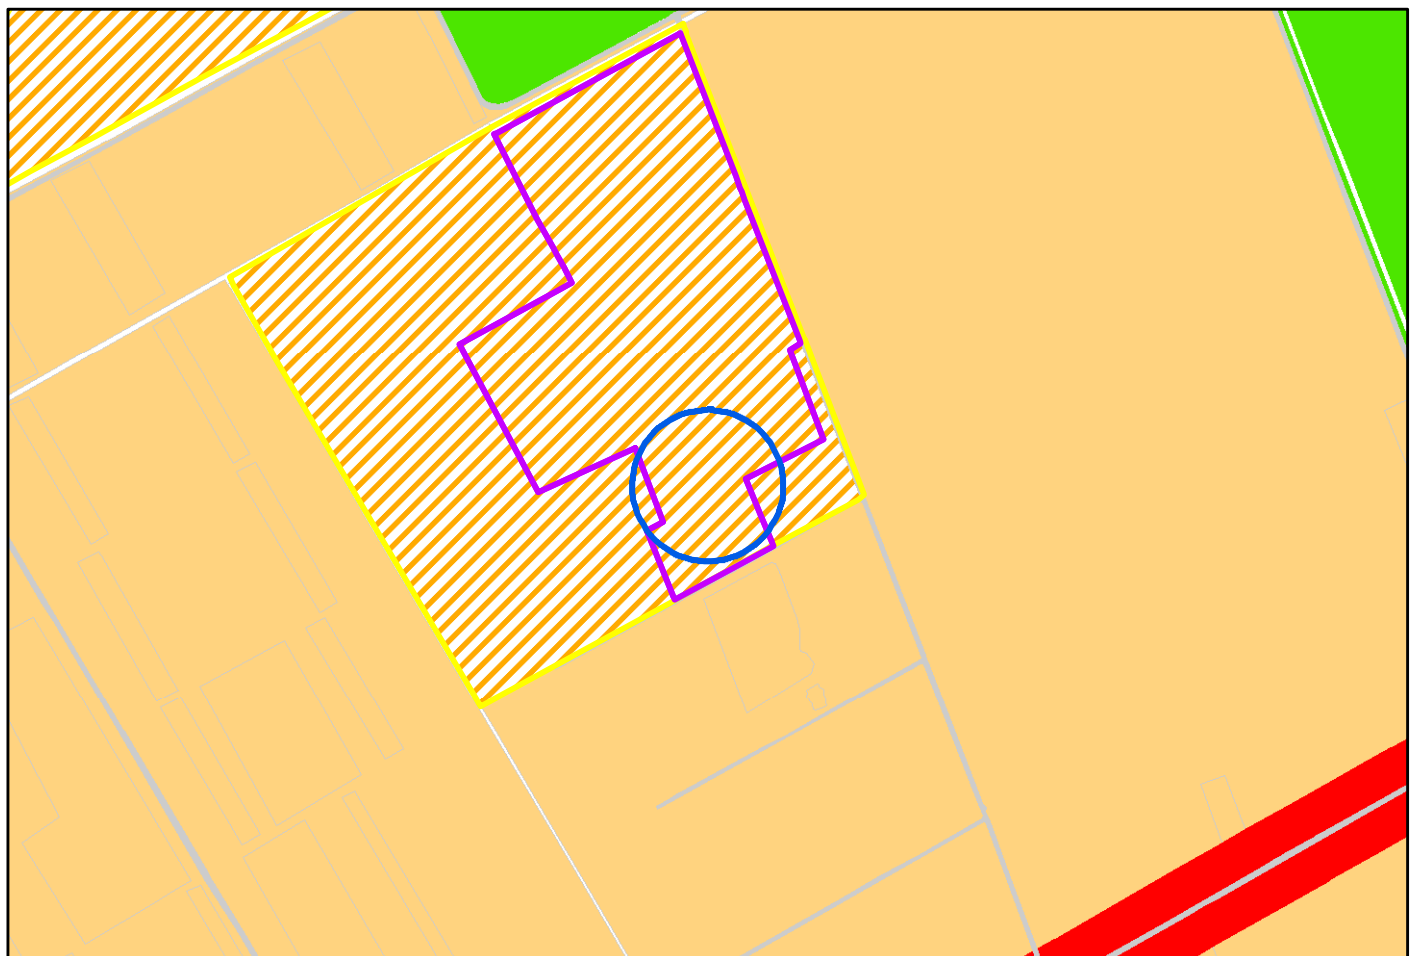




Numero Variante 27

Variante di adeguamento e semplificazione
Classificazione Acustica del territorio comunale

STRALCIO ZONIZZAZIONE ACUSTICA VIGENTE

Scala 1 : 10.000

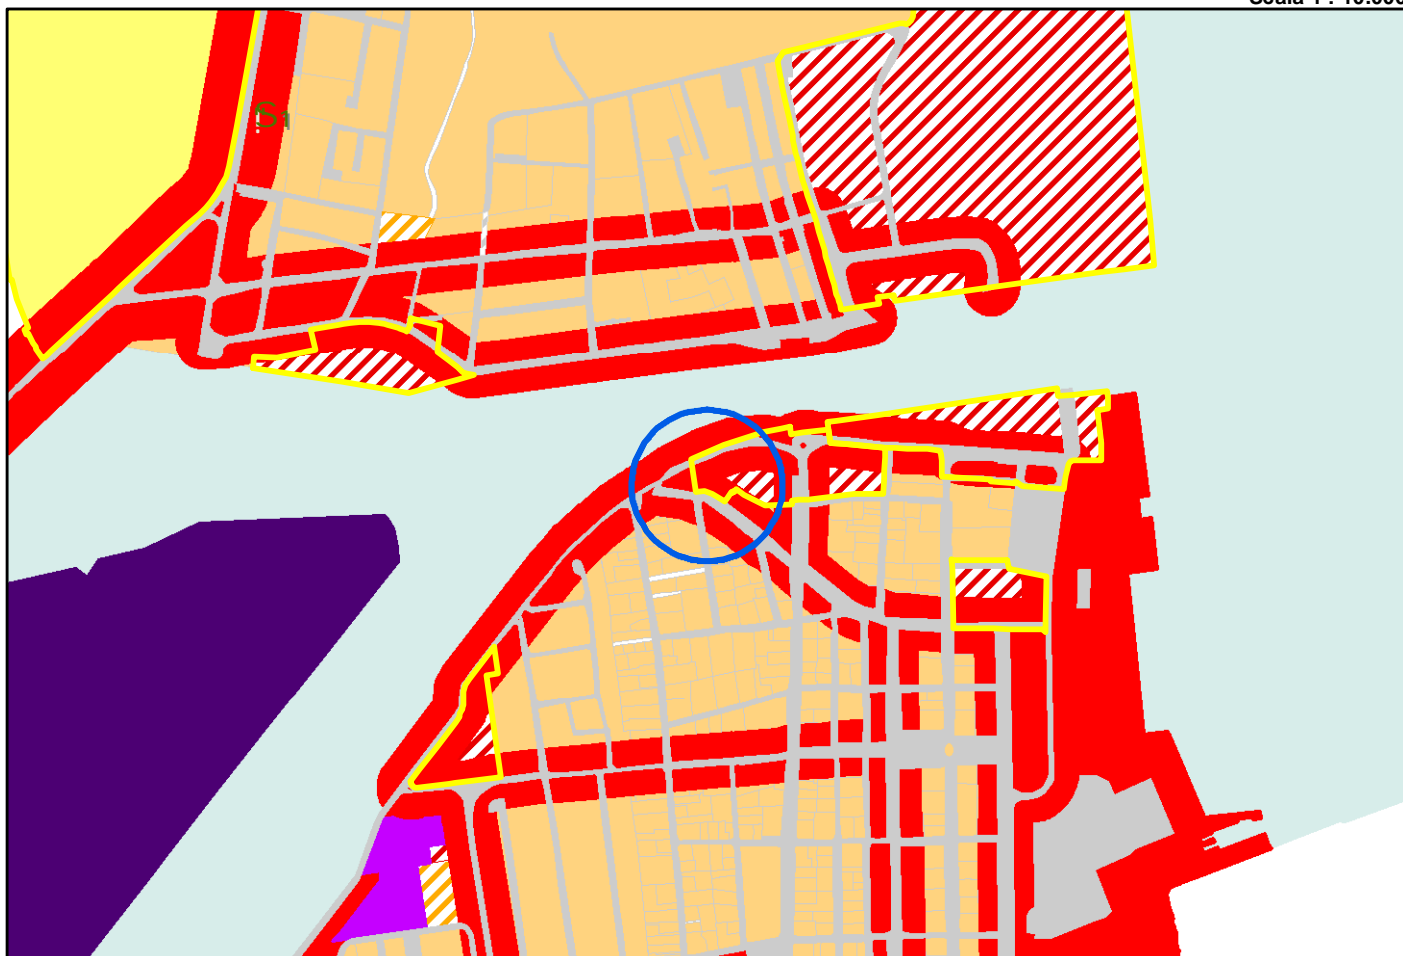

STRALCIO ZONIZZAZIONE ACUSTICA - PROPOSTA DI VARIANTE

Scala 1 : 10.000

