


Elaborato gestionale

 

PRG 2003
PSC
Piano Operativo Comunale POC
RUE

POC.7 Schema di riferimento per gli interventi relativi al Sistema-Paesaggistico Ambientale del Litorale

ADOTTATO	Delibera di C.C.	N. 182544/105	del 31/10/2017
PUBBLICATO	B.U.R.	N. 308	del 15/11/2017
APPROVATO	Delibera di C.C.	N. 87	del 19/07/2018
PUBBLICATO	B.U.R.	N. 272	del 22/08/2018

Modificato con:
Delibera di C.C. N. 148 del 24/09/2019 Approvazione Variante in riduzione 2018 al PSC (adottata con Del CC n. 222989/156 del 11/12/2018)

Rapporto 1:40.000


Sindaco	Michela de Pascale		
Assessore Urbanistica	Federica Del Corralo		
Segretario Generale	Paolo Neri		
CAPO AREA	Ing. Valentino Natali		
RESPONSABILE DEL PROCEDIMENTO	Arch. Francesca Pironi		
UNITA' DI PROGETTO	Ing. Valentino Natali		
Responsabile	Ing. Valentino Natali		
Coordinatore	Arch. Francesca Pironi		
Progettisti	Arch. Raffaella Bendoczi Arch. Daniela Casali Arch. Maurizio Fabbi Arch. Francesca Pironi Arch. Leonardo Rossi Arch. Silvia Rossi	Istruttori	Chiara Buffi Francesca Brusci Caterina Gramantieri Paolo Minguzzi Federica Pironi Franca Gordis
		Segreteria	

Comune di Ravenna
Area Pianificazione Territoriale


PRG 2003 Piano Operativo Comunale



Sant'Alberto

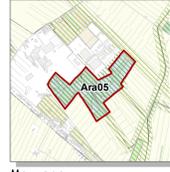

Mezzano

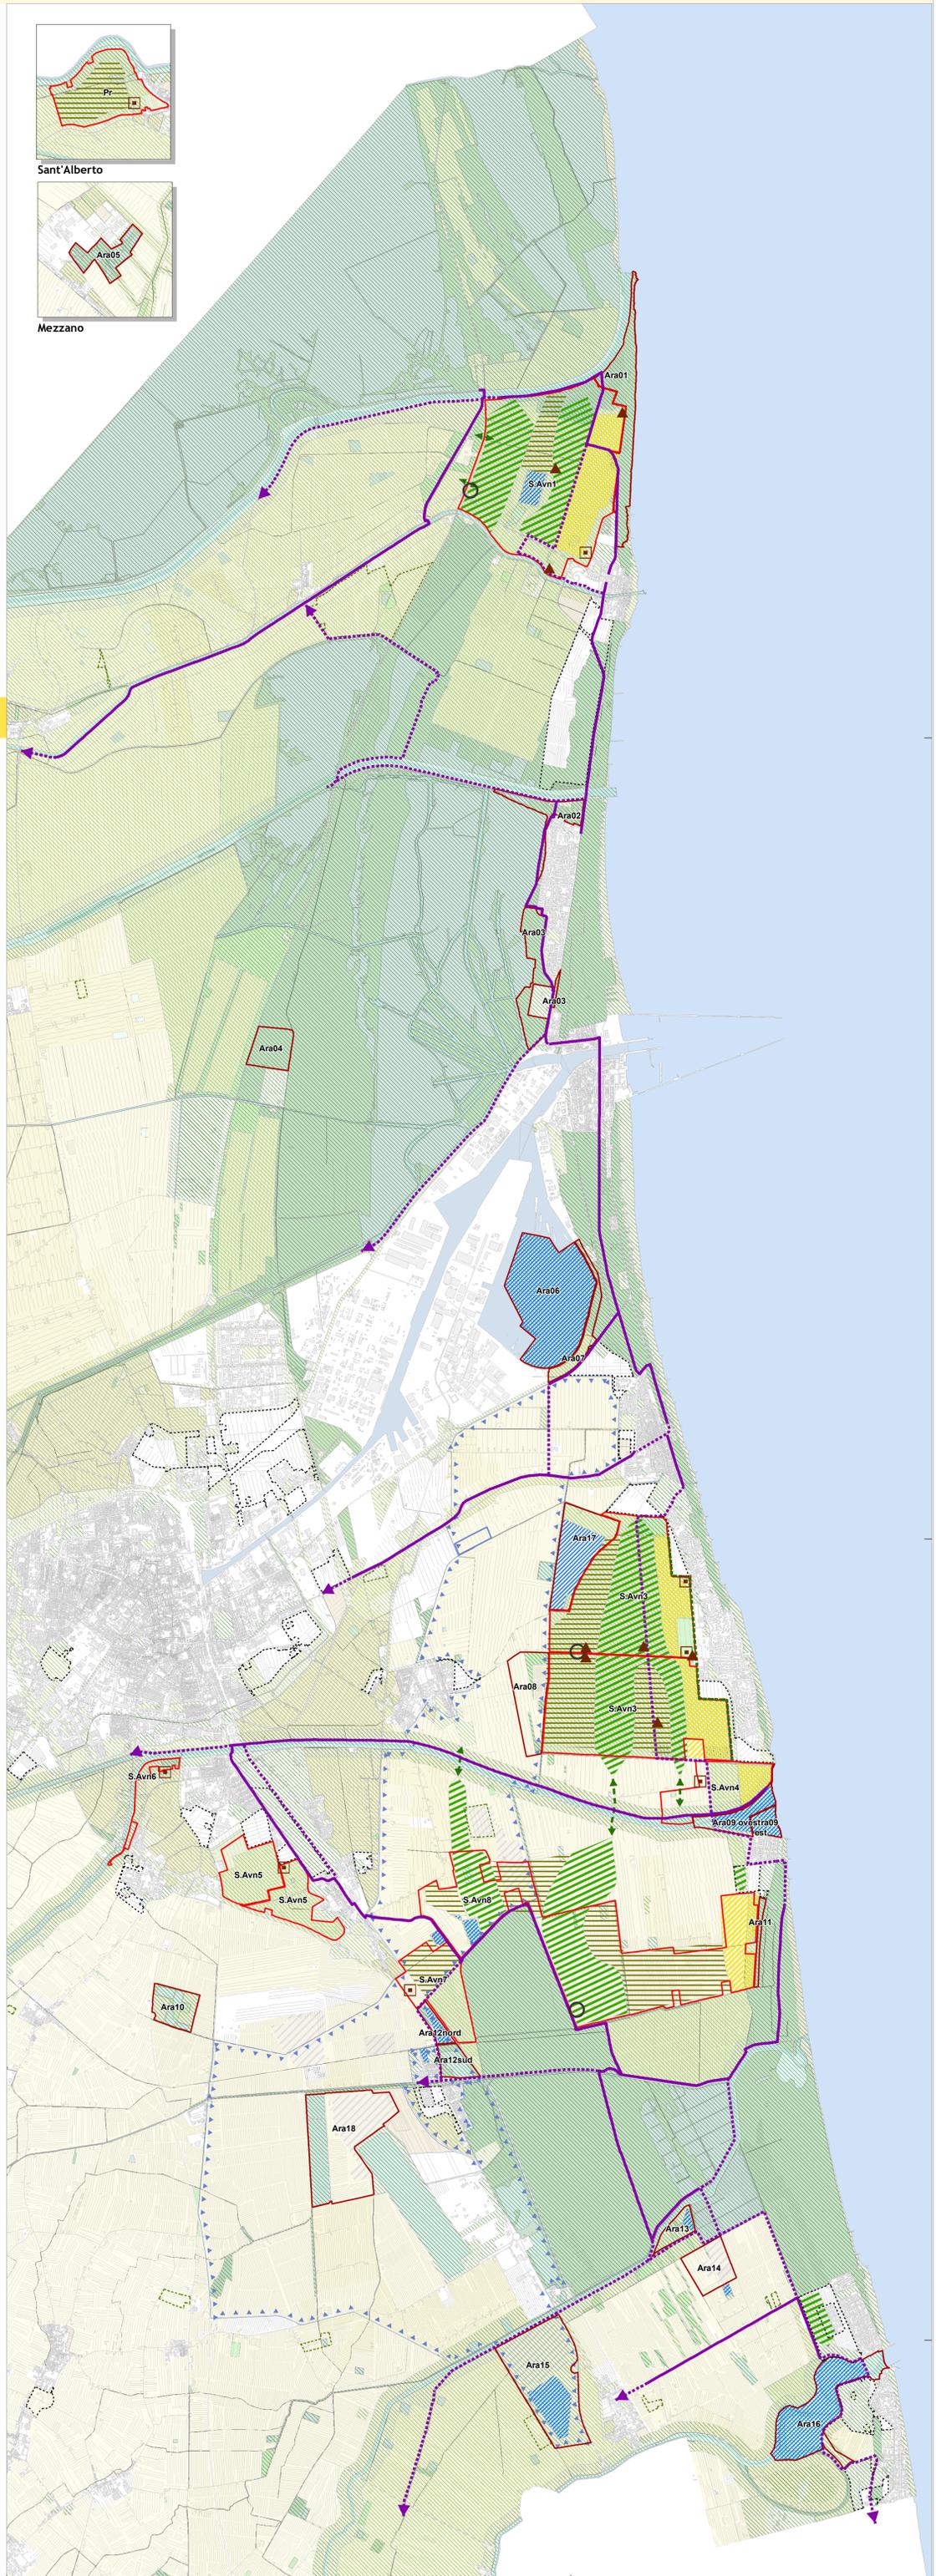

Schema di riferimento per l'attuazione della rete ecologica e la valorizzazione della fruizione paesaggistica-ambientale del litorale

Quadro delle discipline paesaggistico-ambientali del litorale

Schema delle aree naturali protette



- Perimetro del Parco del Delta del Po
- Aree Sic - Zps

Rete ecologica del litorale (RUE)

- esistente
- di progetto

Ambiti del POC per interventi ambientali e di potenziamento della fruizione paesaggistico-ambientale

- Individuazione degli Ambiti di valorizzazione naturalistica (Avn)
- Individuazione delle Aree di riqualificazione ambientale (Ara)

Ambiti del POC per interventi di trasformazione insediativa integrati ad interventi ambientali

- Ambiti di completamento dei centri del litorale (Ambiti soggetti a programmazione unitaria concertata)
- Zone di valorizzazione turistico-ricreativa
- Ambito agricolo di valorizzazione turistico paesaggistica (Aavtp)
- Localizzazione delle proposte pervenute

Indirizzi per l'assetto del sistema ambientale-paesaggistico del litorale

Componenti fisico-naturalistiche di progetto ai fini del potenziamento della continuità della Rete ecologica

- Aree boscate di completamento, ampliamento e collegamento delle fasce boscate e pinetate esistenti da implementare nelle Avn
- Elementi di connessione della Rete ecologica alla scala territoriale
- Aree di rinaturalizzazione di ambienti umidi (foci, ex cave, chiari)
- Aree di formazione del cordone dunale da implementare nelle Avn (alle spalle degli insediamenti)
- Aree agricole con funzione di connettività diffusa della Rete ecologica
- Parchi agricoli proposti

Luoghi della fruizione paesaggistico-ambientale e turistica del litorale

- Bordi verdi dei margini urbani
- Connessioni verdi costa-entroterra

Mobilità ciclopedonale

- Percorsi ciclopedonali esistenti
- Percorsi ciclopedonali di progetto
- Connessioni ciclopedonali (esistenti e di progetto) con il territorio interno
- Principali nodi di scambio intermodale (auto/bici)

Luoghi della fruizione paesaggistico-ambientale e turistica del litorale

- Centri aziendali integrabili ai fini della funzione paesaggistico ambientale
- Localizzazione di nuove funzioni e attività compatibili