




CARTA IMPIANTI E RETI TECNOLOGICHE: rete acqua

**C.1.4.1.a**

**SISTEMA INSEDIATIVO**

Rete principale

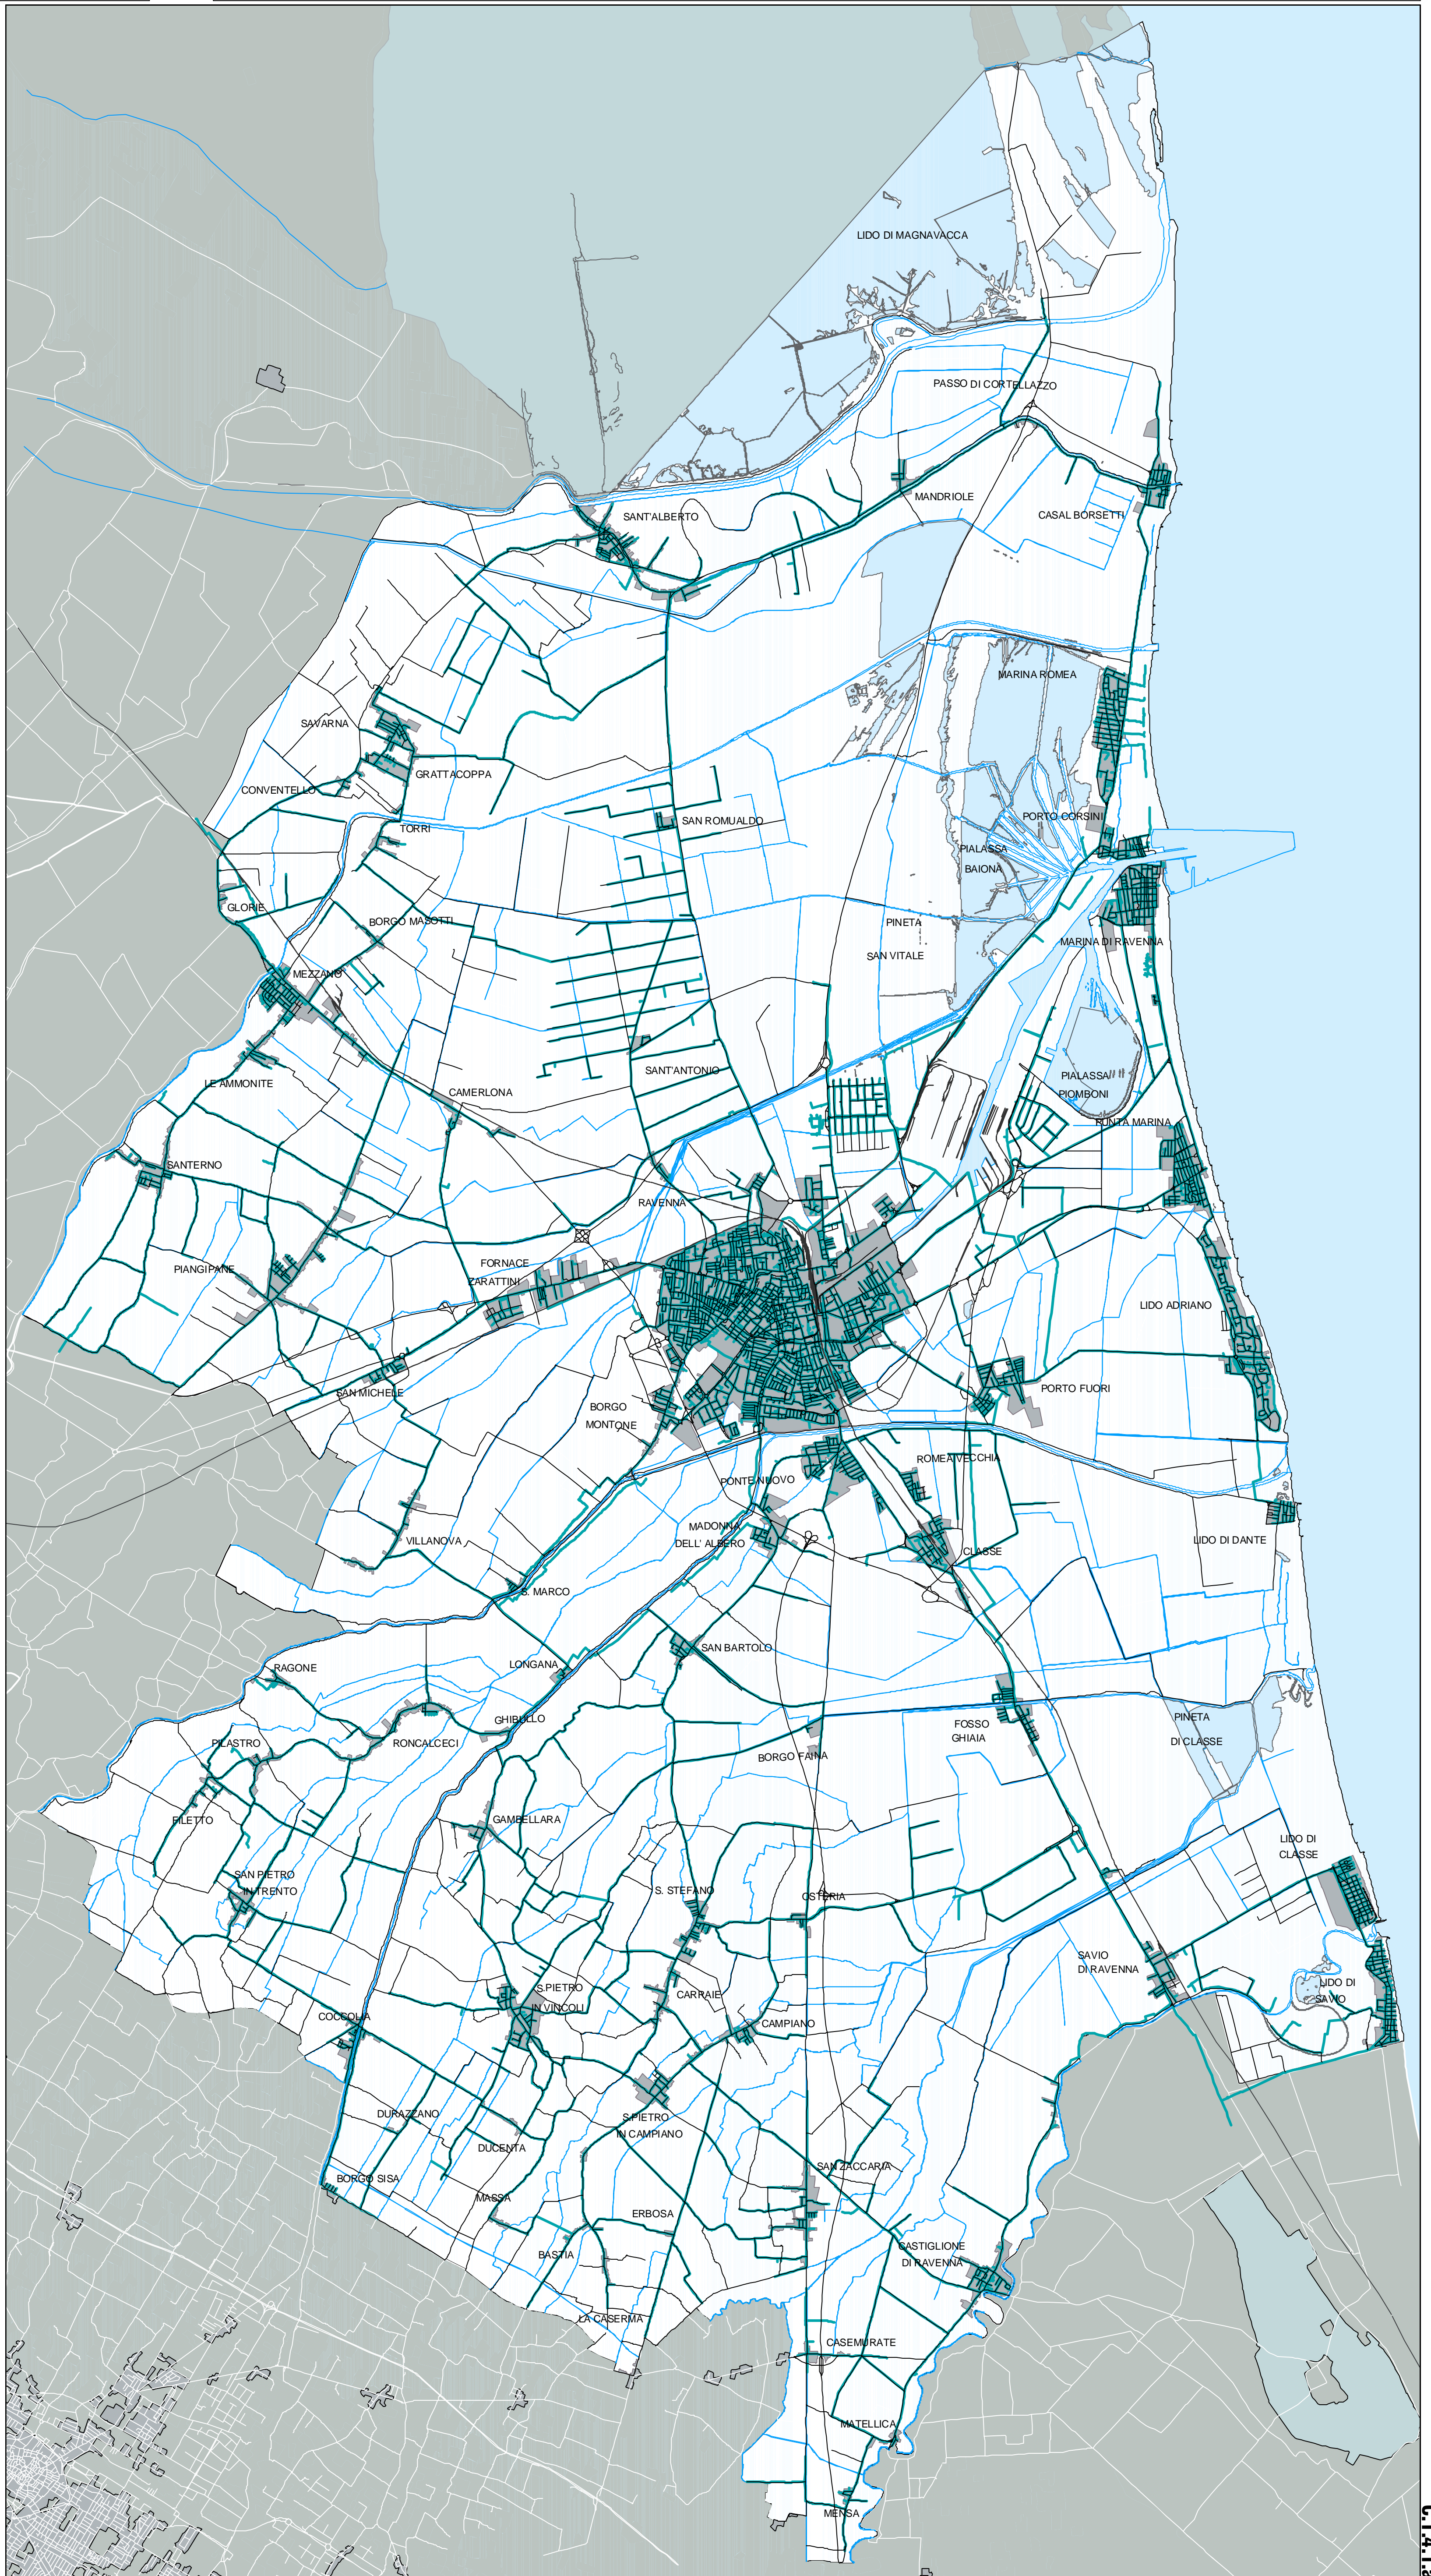

Diretto	Valter Merzoni	RETE DI PROGETTO	Arch. Franco Stingo	Segreteria	Giovanna Gattesi Minguzzi
Responsabile Generale	Dot. Antonio Pavesano	Responsabile	Arch. Roberto Marz		Franco Gattesi
Responsabile Urbanistica	Fabio Pignoni	Coordinatore	Arch. Francesco Poni	Segreteria	Dot. ssa Lucrezia Geronzi
CONSIGLIERI		Responsabile attività	Arch. Antonio Pavesano	Architetti	Arch. Cristina Geronzi
Consulente generale	Prof. Arch. Gianluigi Negro	Responsabile Ambiente	Dot. ssa Angela Pavesano	Collaboratori	Dot. ssa Elena Geronzi
Collaboratori	Arch. Giovanni Maria	Architetti	Arch. Roberto Marz		Arch. Paolo Minguzzi
	Arch. Francesco Pignoni	Architetti	Barbara Anselmi		Arch. Elisabetta Geronzi
Consulente operativo	Arch. Edoardo Pignoni	Coordinatore	Chiara Pignoni		Arch. Chiara Zili
Consulente urbanistica	Prof. Enrico Tazzi	SIT	Arch. Giovanni Malinowski		
Collaboratori	Arch. Riccardo Pavesano		Dot. Alessandro Molteni		
	Arch. Marco Pavesano		Silvia Cosulich		