PRG 2003 PSC POC RUE RAVENNA

Comune di Ravenna
Area Pianificazione Territoriale - Servizio Progettazione Urbanistica

CARTA DELLO STATO DI ATTUAZIONE DEL P.R.G. 93: strumenti preventivi del territorio e del capoluogo
D.2.1.a
QUADRO CONOSCITIVO

TAV. AGG. 16/05/2003

CARTA DELLO STATO DI ATTUAZIONE DEL P.R.G. 93: strumenti preventivi del territorio e del capoluogo
D.2.1.a

PIANIFICAZIONE COMUNALE

STRUMENTI PREVENTIVI PUE/PU: RESIDENZIALE

- Attuato
- Presentato
- Non attuato

STRUMENTI PREVENTIVI PUE/PU: TERZIARIO

- Attuato
- Presentato
- Non attuato

STRUMENTI PREVENTIVI PUE/PU: PRODUTTIVO

- Attuato
- Presentato
- Non attuato

ZONE SOGGETTE A PIU' STRUMENTI PREVENTIVI

- Corso Nord - Corso Sud - Darsena di città

Sindaco	Vidmer Mercatali
Segretario Generale	Dott. Amedeo Perserino
Assessore Urbanistica	Fabio Poggioli
CONSULENTI	
Consulente generale	Prof. Arch. Gianluigi Nigro
Collaboratori	Arch. Giovanna Mathis Arch. Francesco Nigro
Consulente operativo	Arch. Edoardo Prieger
Consulente sostenibilità ambientale	Prof. Enzo Tiezzi
Collaboratori	Arch. Riccardo Pulselli Arch. Marco Rosini

UNITA' DI PROGETTO	
Responsabile	Arch. Franco Stringa
Coordinatore	Arch. Alberto Mutti
Responsabile attività Progettisti	Arch. Francesca Proni Arch. Leonardo Rossi Arch. Antonia Tasinari
Responsabile Ambiente	Dott.ssa Angela Vistoli
Istruttori Tecnici	Barbara Amadori Francesca Brusi Davide Nittolo
S.I.T.	Ing. Giovanni Malkowski Dott. Alessandro Morini Silvia Casavecchia

Segreteria	Giovanna Galassi Minguzzi Franca Gordini
Segreteria Agenda 21	Dott.ssa Luana Gasparini
Collaboratori	Arch. Stefania Bertozzi Arch. Cristina Casadei Dott.ssa Elisa Giunchi Geom. Paolo Minguzzi Arch. Elisabetta Santolini Arch. Cinzia Zoli

Comune di Ravenna
Area Pianificazione Territoriale - Servizio Progettazione Urbanistica

Piano Strutturale Comunale 2003 (L.R. 24 marzo 2000, n° 20)
Variante Generale al PRG 93

CARTA DELLO STATO DI ATTUAZIONE DEL P.R.G.93: strumenti preventivi del territorio e del capoluogo
D.2.1.a

QUADRO CONOSCITIVO

scala 1:60.000

0 metri 4.000

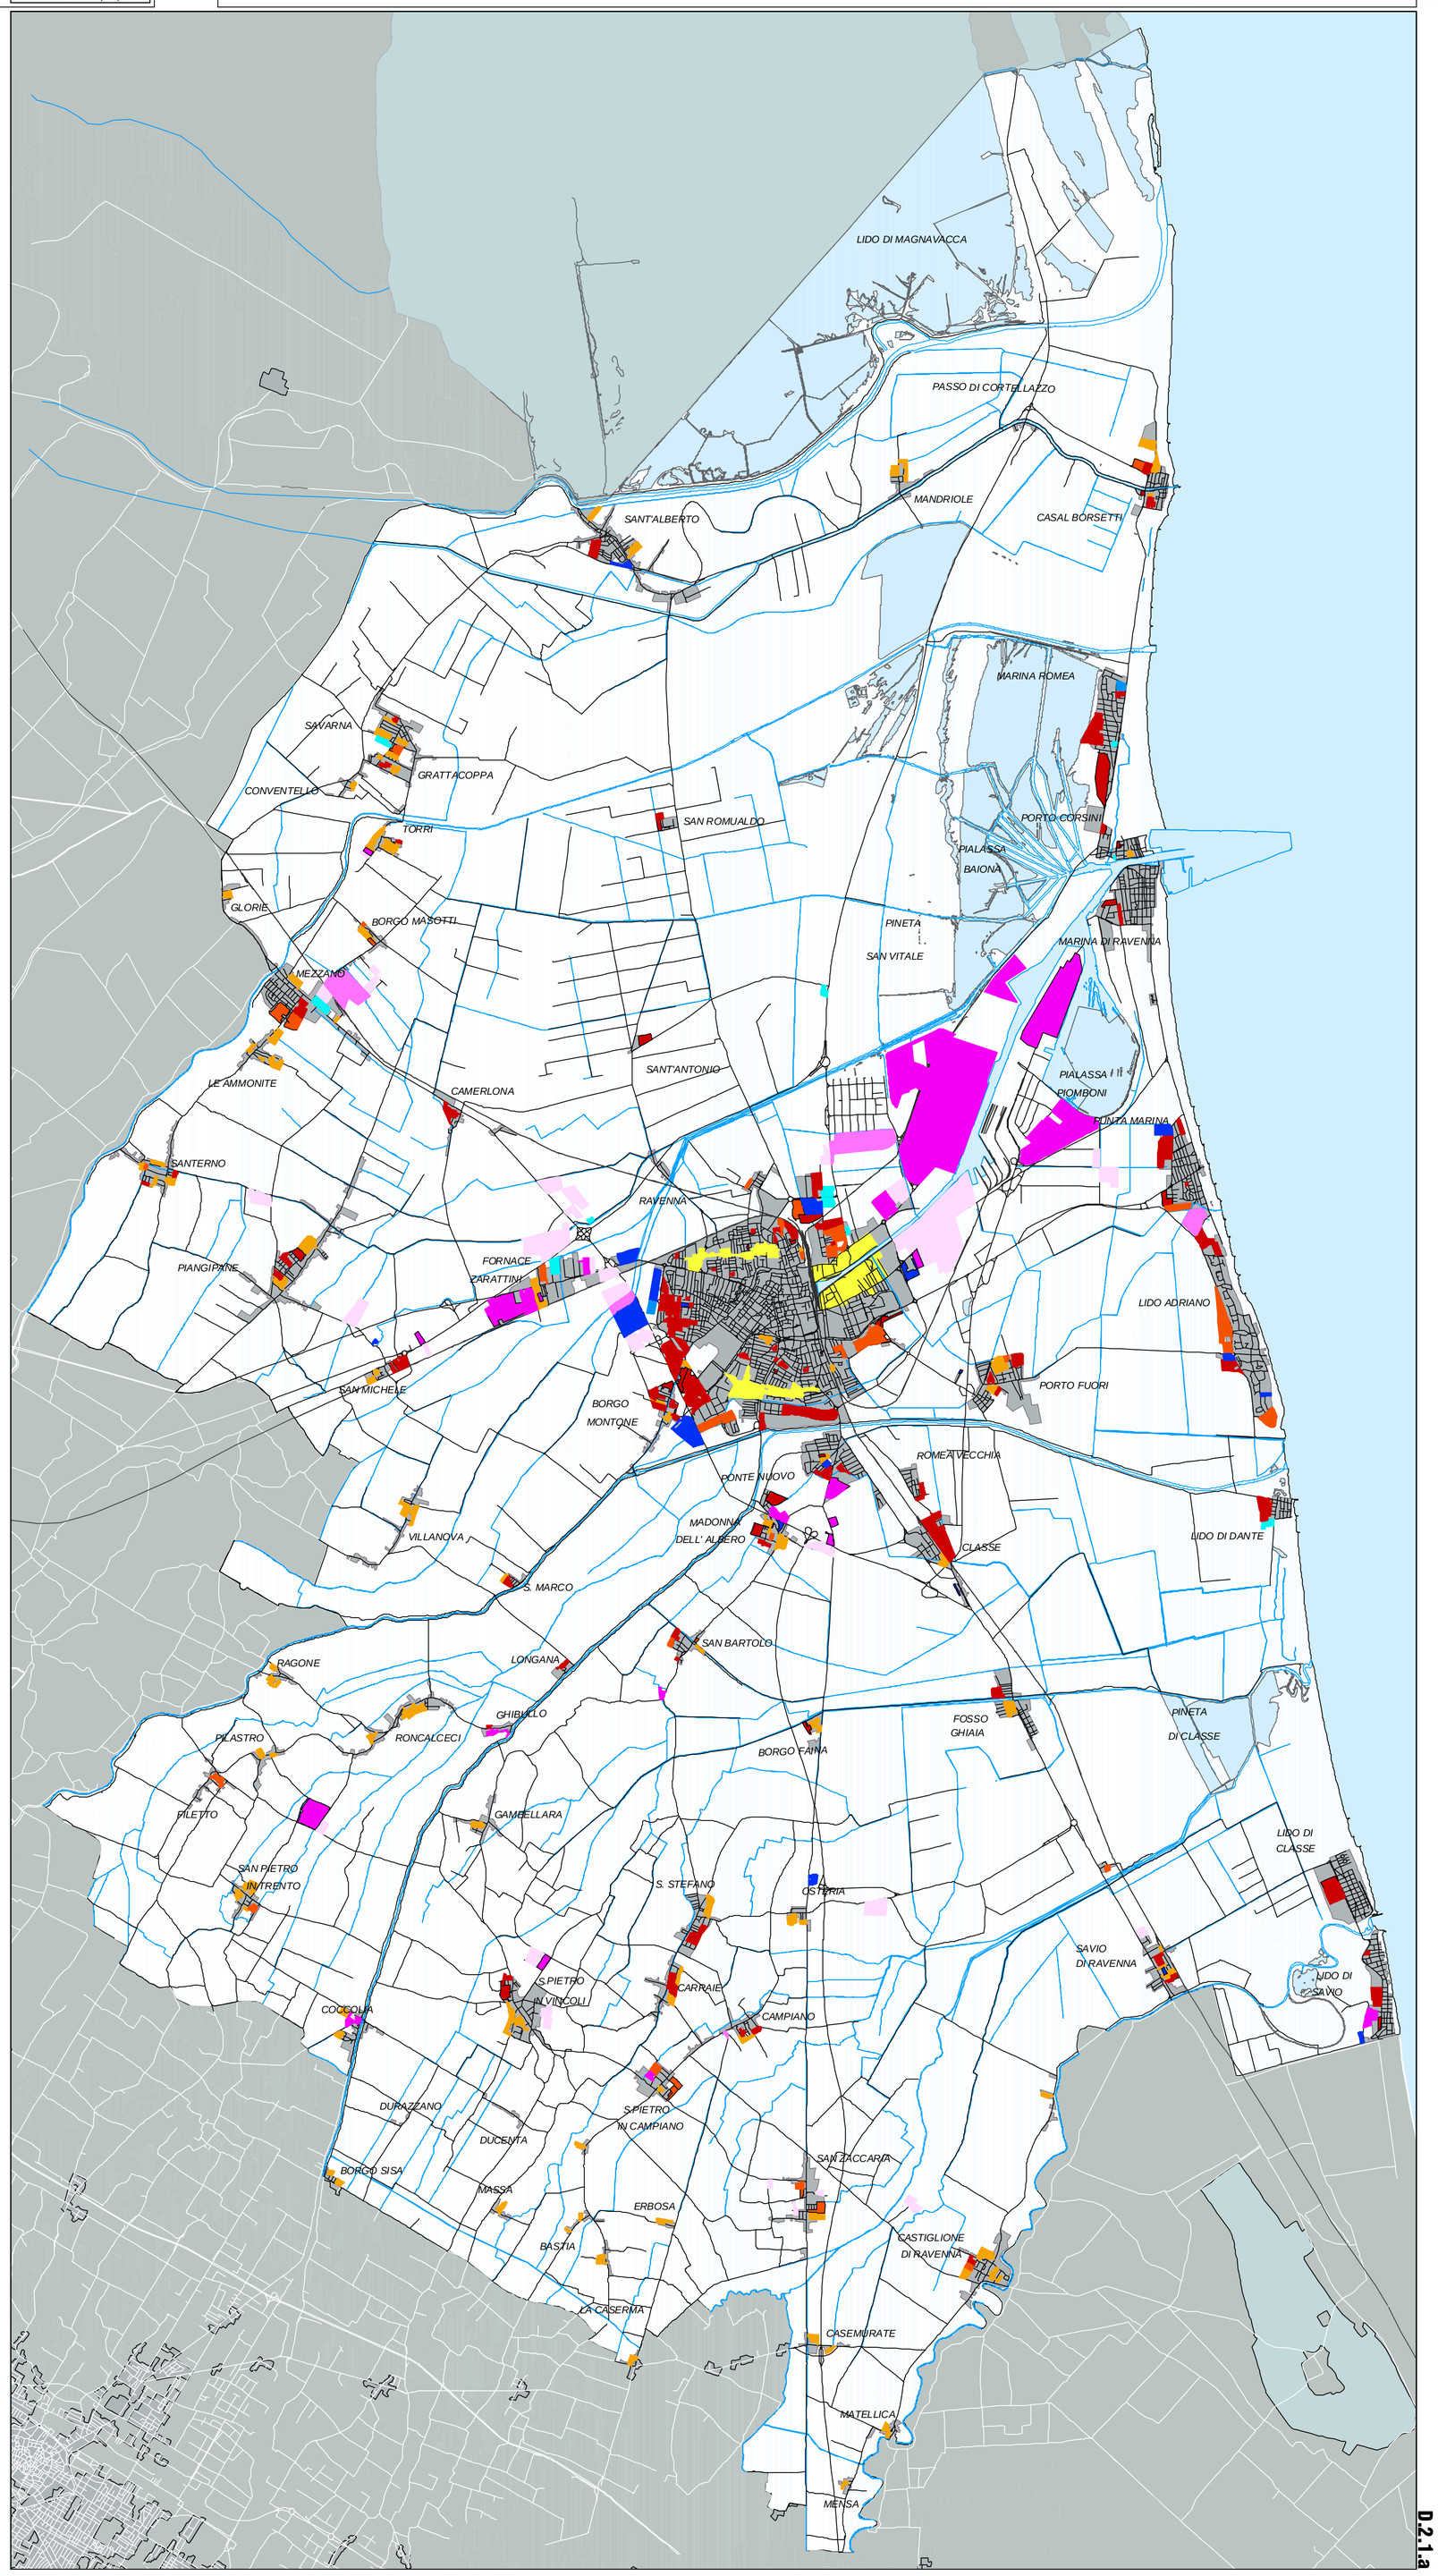

D.2.1.a