

Piano Strutturale Comunale

G1.1 - Aree soggette a vincolo paesaggistico Ricognizione delle aree vincolate ai sensi della L.R. 31/2002, art.46

Elaborato gestionale
 Rapporto 1:60.000


ADOTTATO Delibera di C.C.P.V. n. 117/2005. Del 23-06-2005
 APPROVATO Delibera di C.C.P.V. n. 25/2007. Del 27-02-2007
 PUBBLICATO B.U.R. n. ...
 Modificata in sede di controdeduzione/approvazione del RUE APPROVATO il 26/07/09 con Delibera di CC. n.77035/133 PUBBLICATO il 26/08/09 sul B.U.R. n° 152/2009

Sindaco	Fabrizio Maltavuzzi				
Segretario Generale	Dott. Amedeo Panserino				
Assessore Urbanistica	Fabio Poggioni				
CONSULENTI	Prof. Arch. Gianluigi Negro	Consulente sostenibilità ambientale	Prof. Enzo Tiezzi		
Consulente generale	Arch. Tiziana Allieri	Collaboratore	Arch. Marco Rosini		
Consulente operativo	Arch. Giovanni Maffei				
Consulente paesaggio	Arch. Edoardo Pieger				
UNITA' DI PROGETTO		S.I.T.	Ing. Giovanni Malinowski	Collaboratori	Arch. Raffaella Bertozzi
Responsabile	Arch. Franco Strigga		Dott. Alessandro Morini		Arch. Paola Billi
Coordinatore	Arch. Alberto Prati		Silvia Casavecchia		Maura Barozzi
Responsabile attività	Arch. Francesco Prati		Arch. Elena Giunchi		Arch. Daniela Giunchi
	Arch. Antonio Giunchi		Giovanna Galassi Minguzzi		Arch. Caterina Giannantoni
	Arch. Leonardo Rossi	Segreteria	Franca Cordini		Arch. Luigi Lorenzi
	Arch. Antonia Tavonni	Comunicazione	Maurizia Prati		Arch. Elina Marchi
Responsabile Ambiente	Dott.ssa Angela Veselli				Paolo Minguzzi
Istruttori Tecnici	Barbara Armadori				Miko Venturati
	Francesca Biondi				
	Federica Prati				

Comune di Ravenna PRG 2003 Piano Strutturale Comunale

Aree soggette a vincolo paesaggistico - ai sensi della L.R. 31/2002, art. 46

 Aree soggette a vincolo

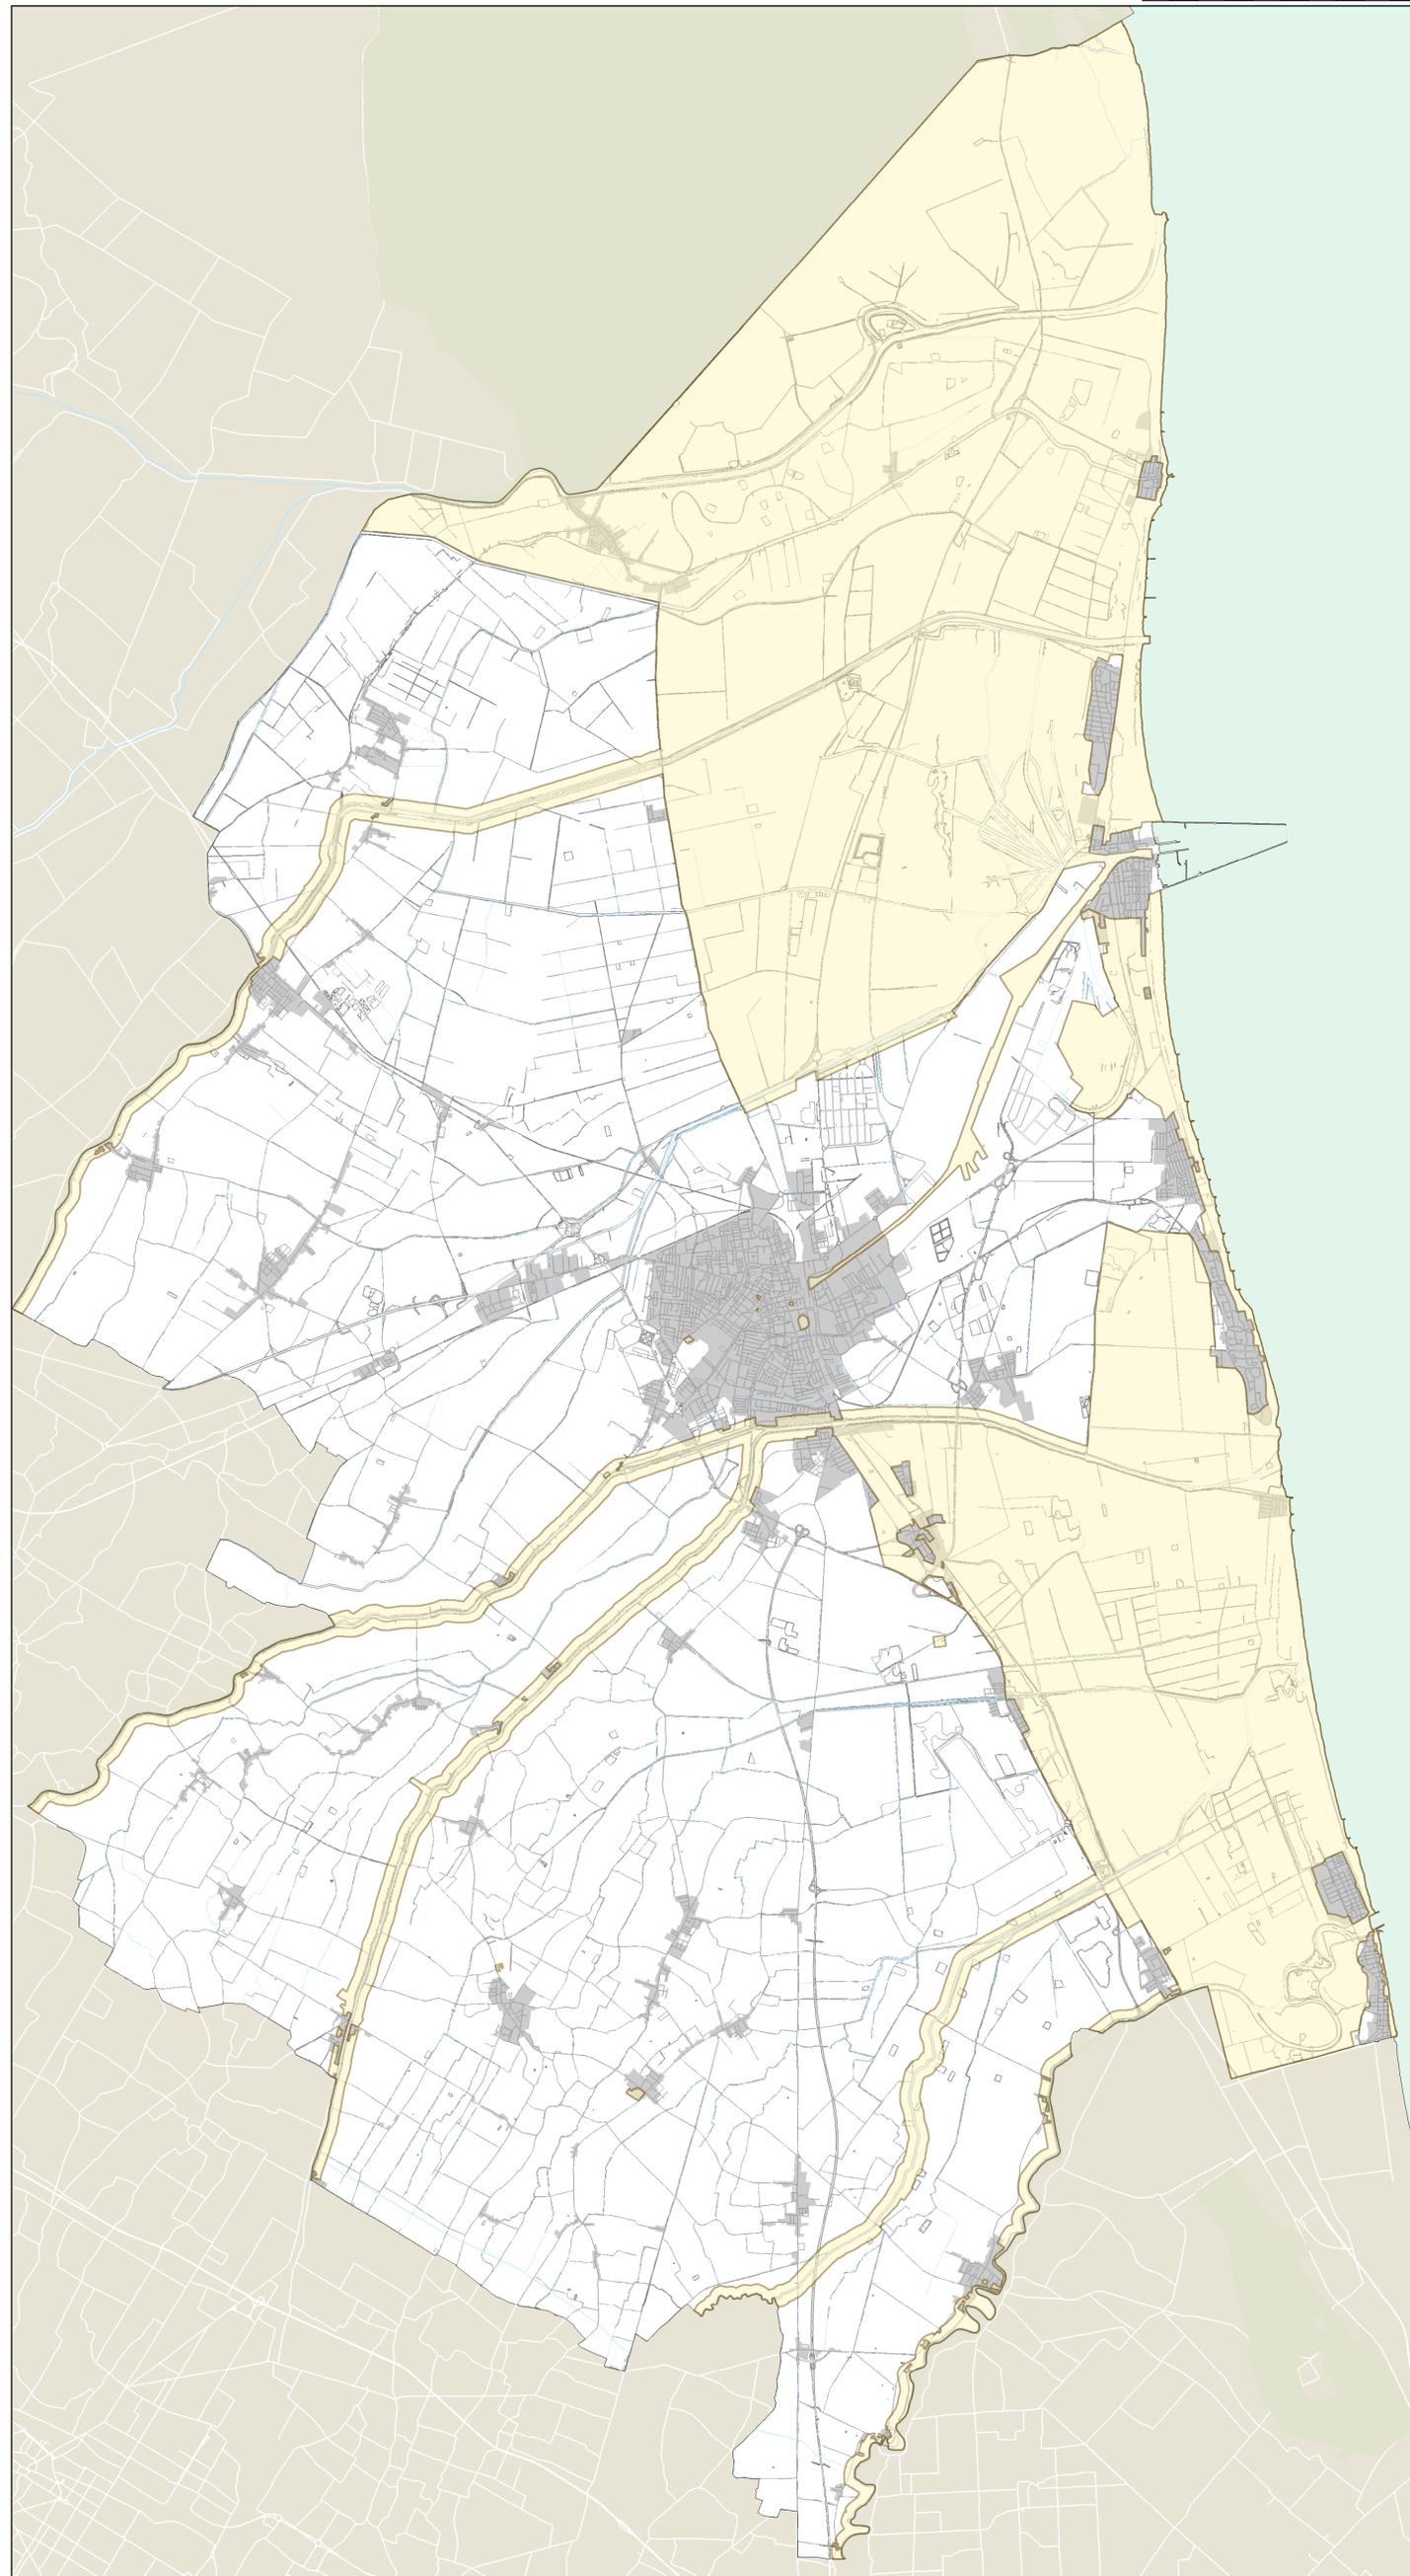

Centro storico sc: 1:10.000

