

Piano Strutturale Comunale

G1.3 - Carta dei vincoli ambientali vigenti
 Parco Delta del Po e aree di protezione degli habitat
 Vincolo Idrogeologico (aree urbanizzate)

Elaborato gestionale
 Rapporto 1:50.000

ADOSSATO: Delibera di C.C.P.V. n. 117/2005. Del 23-06-2005
 APPROVATO: Delibera di C.C.P.V. n. 25/2007. Del 27-02-2007
 PUBBLICATO: B.U.R. n. Del

Modificata in sede di introduzione/approvazione del RUE con Determina Dirigenziale n.2/DV del 05/08/2009 entrata in corso







Sindaco	Fabrizio Melucci	Consiglieri sostituti	Prof. Enzo Tassi
Segretario Generale	Dot. Attilio Pavesio	Assessorato	Arch. Marco Rossi
Assessorato Urbanistica	Fabrizio Poggi	Collaboratori	
CONSIGLIERI			
Consiglieri generali	Prof. Arch. Gianluigi Nigro		
Collaboratori	Arch. Tiziana Abbi		
	Arch. Giovanni Marzi		
Consiglieri operativi	Arch. Edoardo Poggi		
Consiglieri paraggio	Arch. Francesco Nigro		
UNITA' DI PROGETTO			
Responsabile	Arch. Franco Sinigaglia	S.I.T.	Ing. Giovanni Makowski
Collaboratori	Arch. Alberto Di Stefano		Dot. Antonino Meoni
Responsabile attività	Arch. Francesco Piro		Silvia Casavacchia
	Arch. Antonio Di Stefano	Segreteria	Arch. Elsa Caracci
	Arch. Leonardo Rossi		Giovanna Galassi Minguzzi
	Arch. Andrea Tomassini	Comunicazione	Franco Giorzi
Responsabile Attività	Dot. Ivano Angelo Piro		Maurizio Pini
Assessorato Urbanistica	Barbara Anselmi		Arch. Luigi Lorenzi
	Francesca Elmi		Arch. Elva Marchi
	Federica Piro		Roberto Minguzzi
			Maria Venturini

Comune di Ravenna PRG 2003 Piano Strutturale Comunale

Vincoli ambientali vigenti

-  Piano territoriale Parco Delta del Po - Emilia Romagna
-  Riserva Naturale dello Stato
-  Sito di Importanza Comunitaria (SIC)
-  Zona di Protezione Speciale (ZPS)
-  Vincolo Idrogeologico
-  Aree incendiate

VINCOLO IDROGEOLOGICO - AREE URBANIZZATE

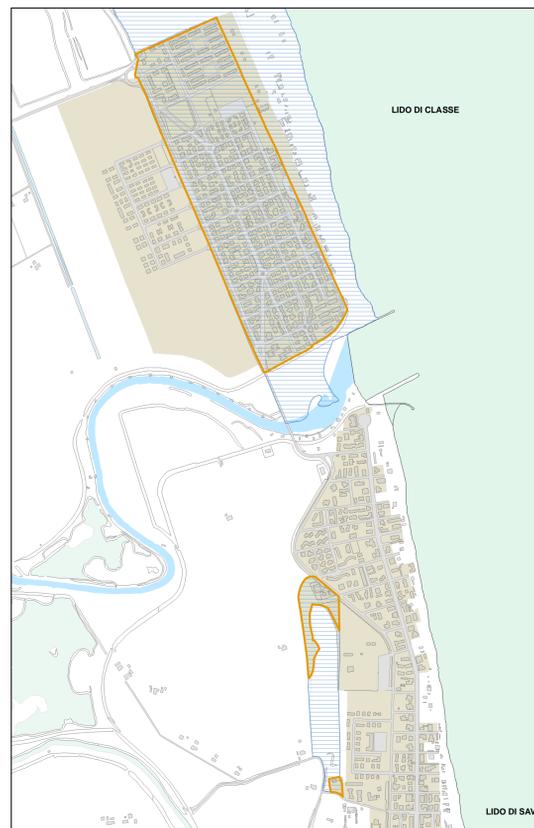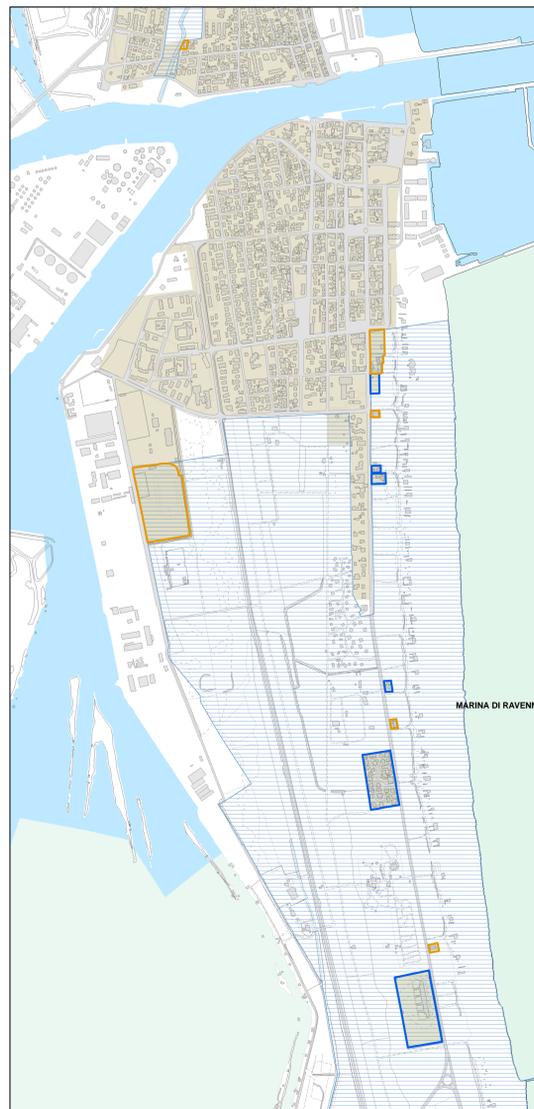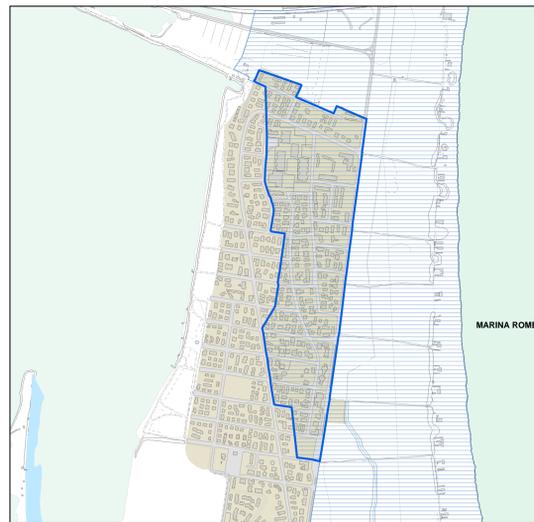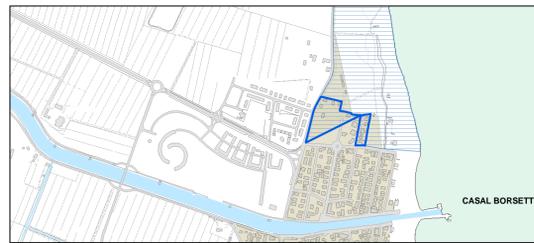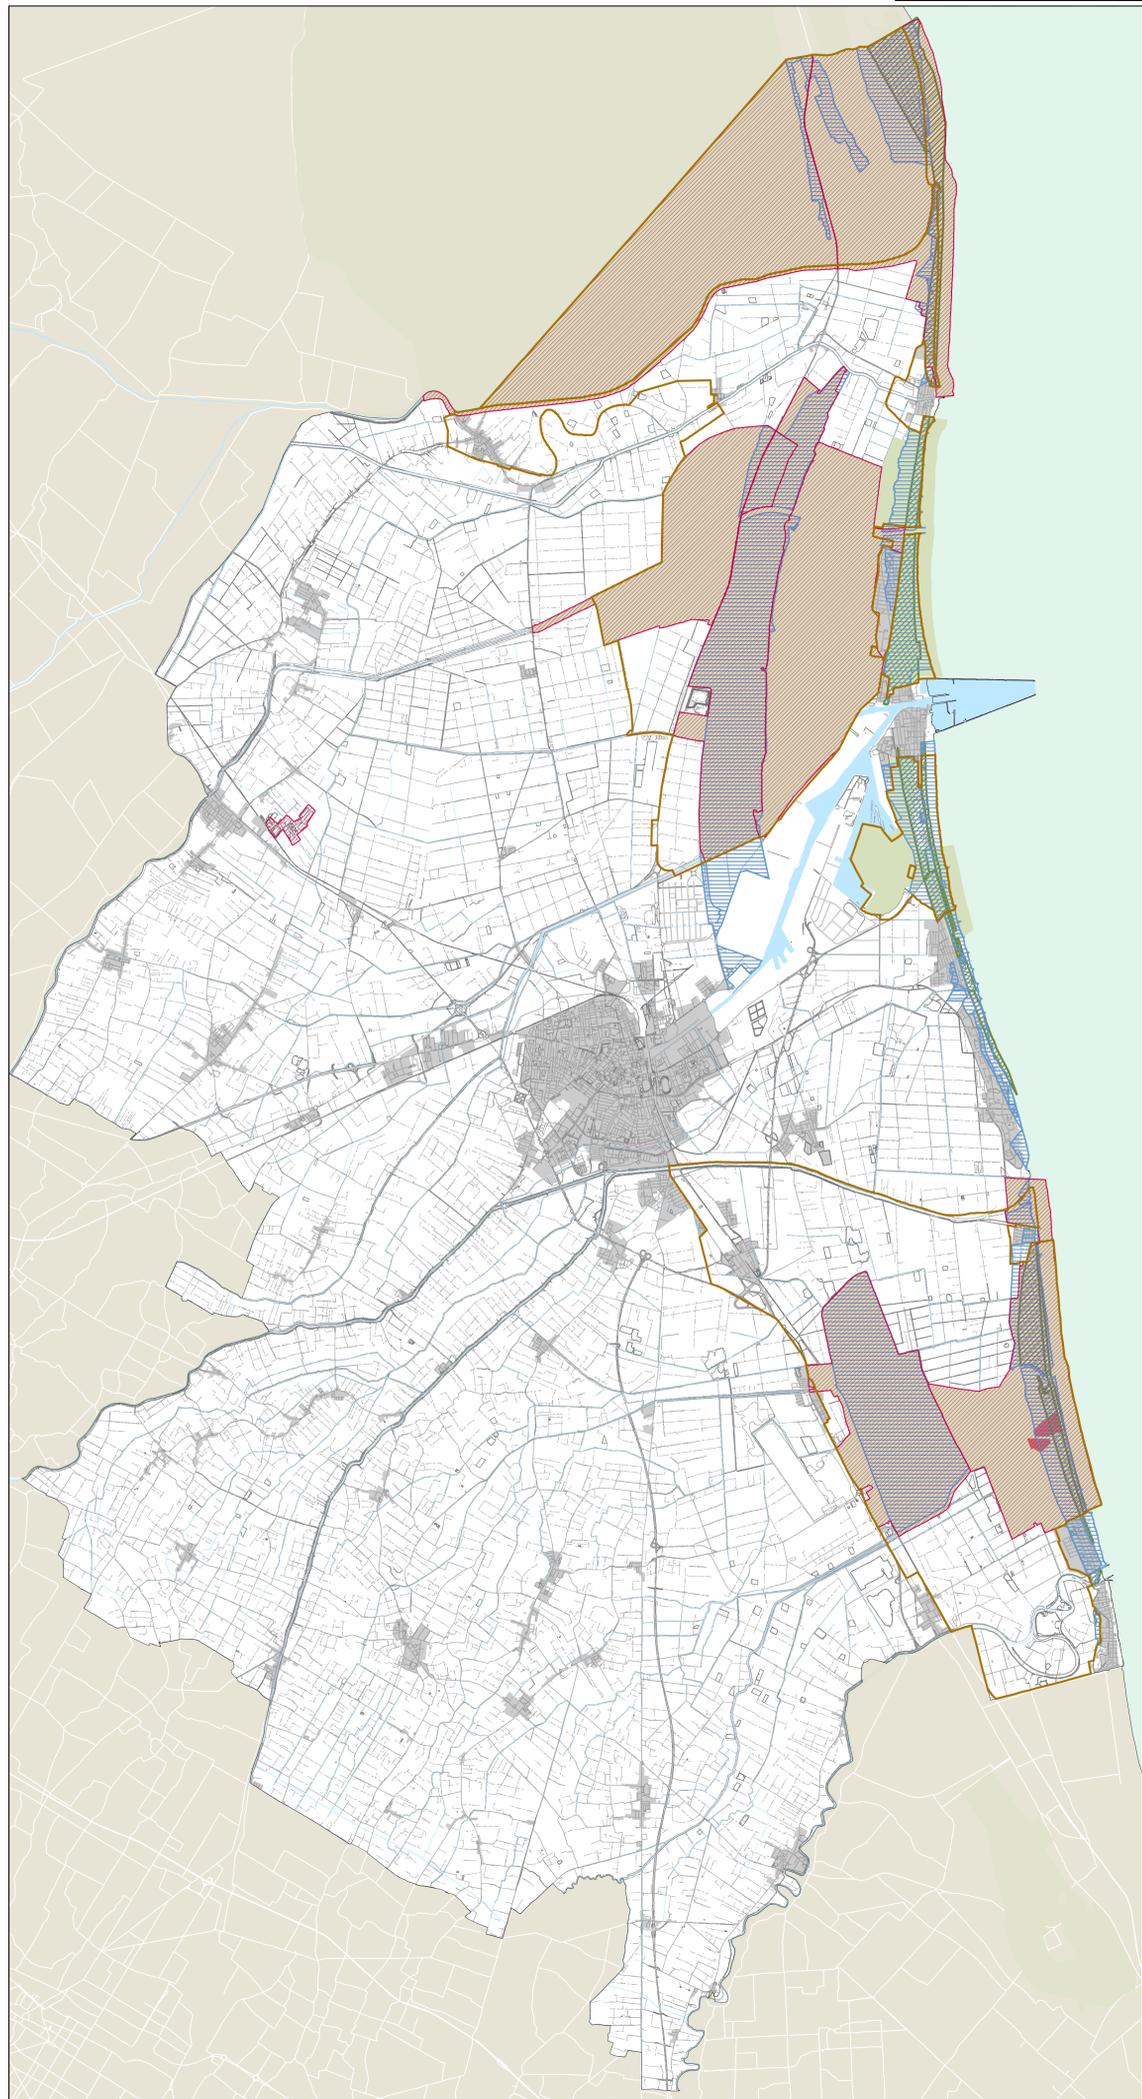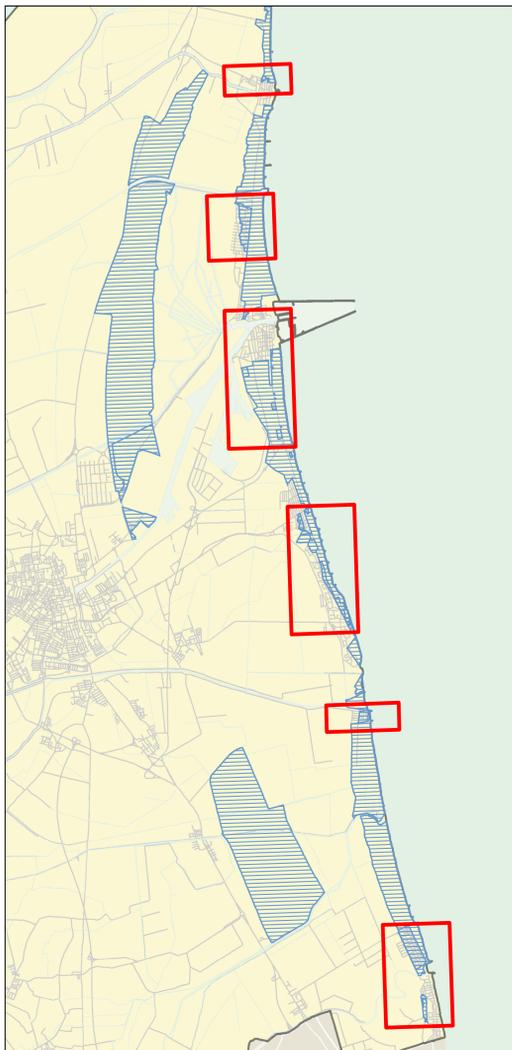

VINCOLO IDROGEOLOGICO - AREE URBANIZZATE Scala 1:10.000

Legenda

-  Aree che hanno perso la caratteristica del vincolo.
-  Aree che conservano le caratteristiche del vincolo.