

Elaborato prescrittivo

RUE 3

Regolamento Urbanistico Edilizio

RUE 3 - Regimi normativi della città a conservazione morfologica

ADOTTATO il 03/07/08 con Delibera di CC. n.64552/102
 APPROVATO il 28/07/09 con Delibera di CC. n.77035/133
 PUBBLICATO il 26/08/09 sul B.U.R. n° 152/2009


MODIFICATA CON:
 Delibera di Consiglio Comunale n. del Approvazione POC Generale 2010-2015

Legenda

Rapporto 1:2000

<p>Sindaco Sindaco Generale Assessore Urbanistica</p> <p>CONSULENTI Consulente generale Collaboratori Consulente operativo Consulente paesaggio</p> <p>UNITA' DI PROGETTO Responsabile Coordinatore Responsabile attività</p> <p>Istruttori tecnici</p>	<p>Fabrizio Matteucci Dott. Paolo Neri Gabrio Maraki</p> <p>Prof. Arch. Gianluigi Nigro Arch. Tiziana Altieri Arch. Edoardo Preger Arch. Francesco Nigro</p> <p>Arch. Franco Stringa Arch. Alberto Mutti Arch. Francesca Proni Arch. Antonio Olivucci Arch. Leonardo Rossi Arch. Antonia Tassinari Francesca Brusi Federica Proni</p>	<p>Resp. ambiente Resp. edilizia S.I.T.</p> <p>Segreteria Comunicazione</p> <p>Dott. Angela Vietoli Arch. Flavia Magnani Dott. Alessandro Morini Silvia Casavecchia Dott. Roberto Zanobi Giovanna Galassi Minguzzi Franca Gordini Maurizia Pasi</p>	<p>Collaboratori: Arch. Raffaella Bendazzi Arch. Stefania Bertozzi Arch. Paola Billi Arch. Elisa Giunchi Arch. Daniela Giunchi Arch. Caterina Gramantieri Dott. Paolo Minguzzi</p>
---	---	---	--

AMBITI E COMPONENTI SOGGETTI A RUE TERRITORIO COMUNALE

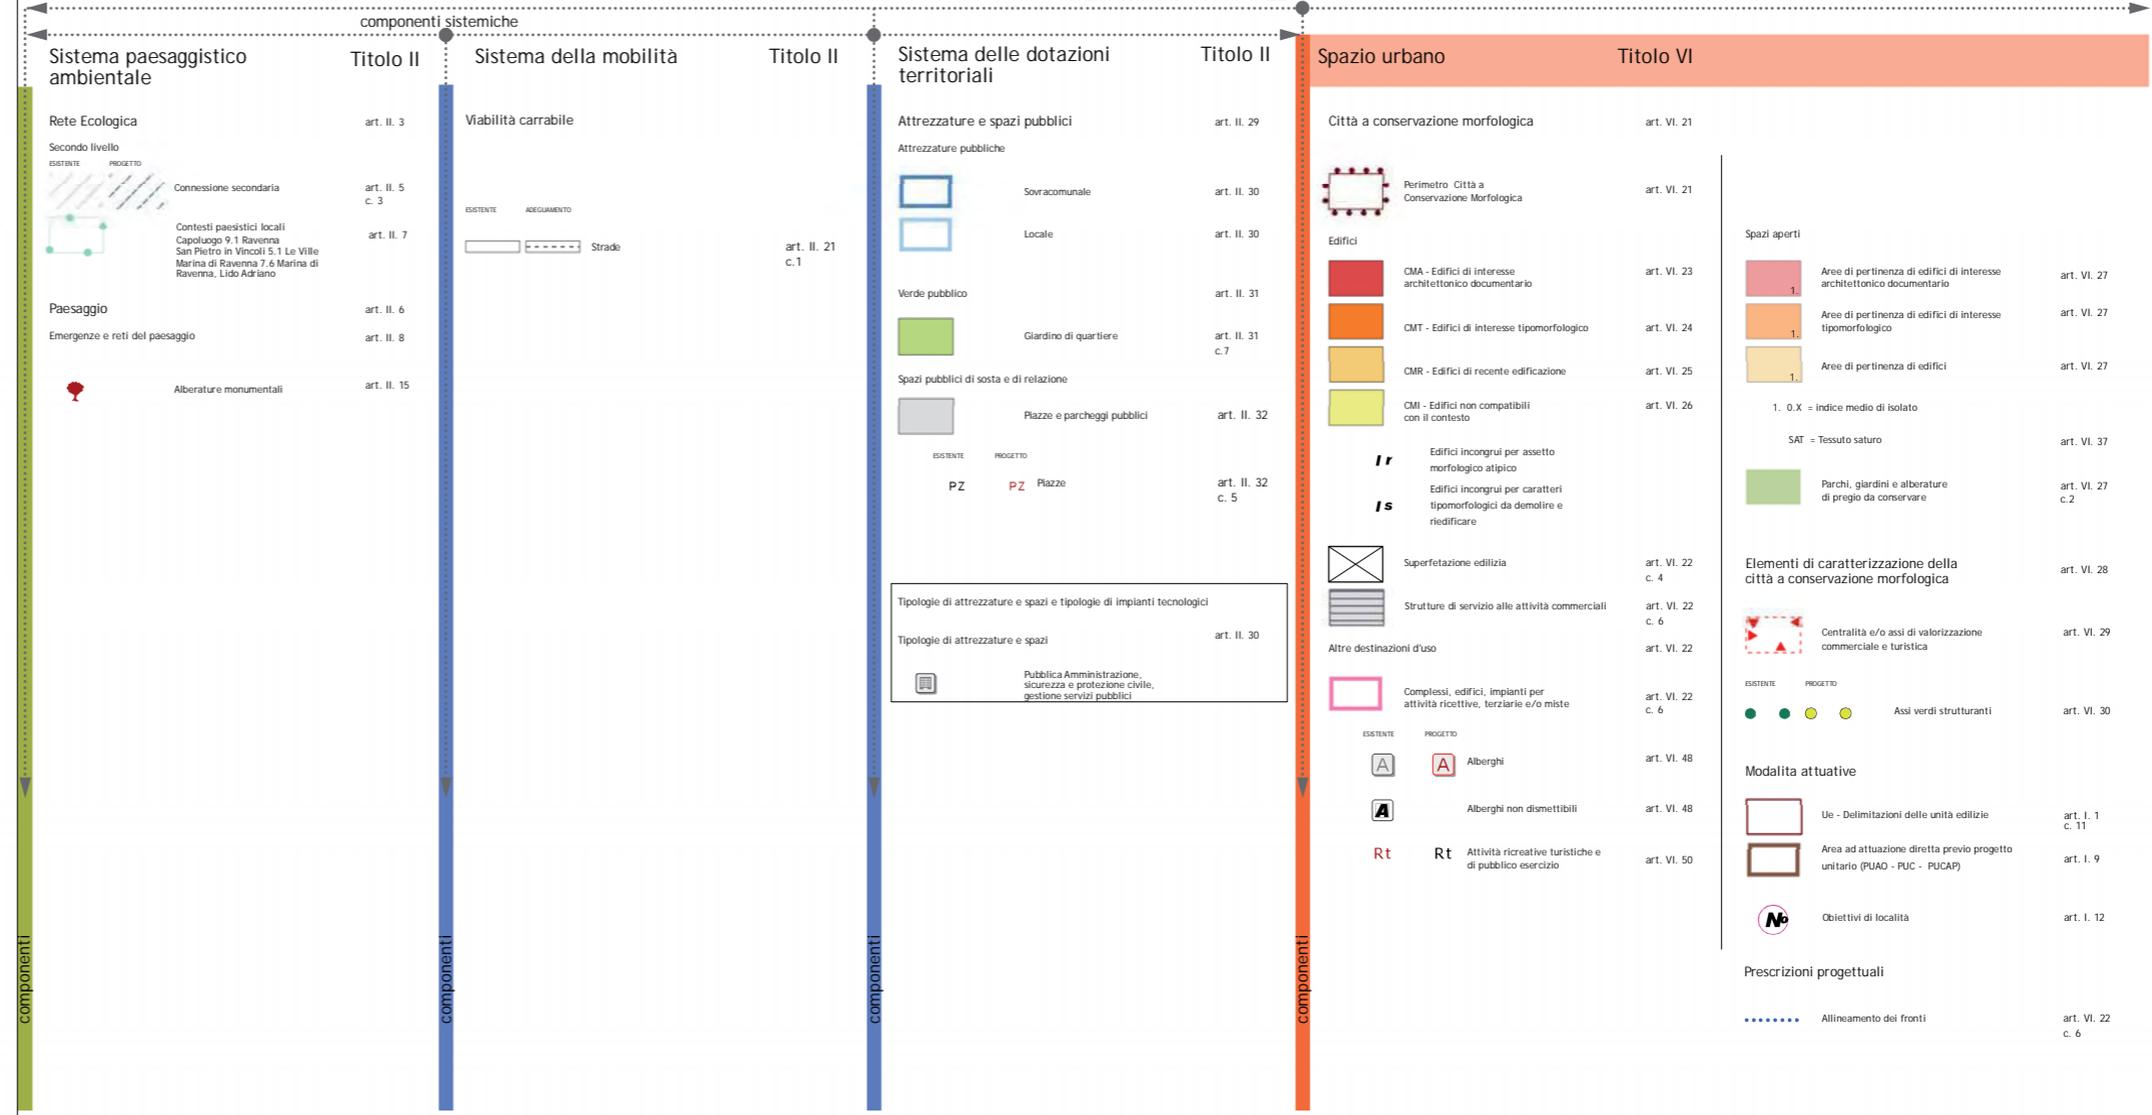

componenti

componenti

componenti

componenti