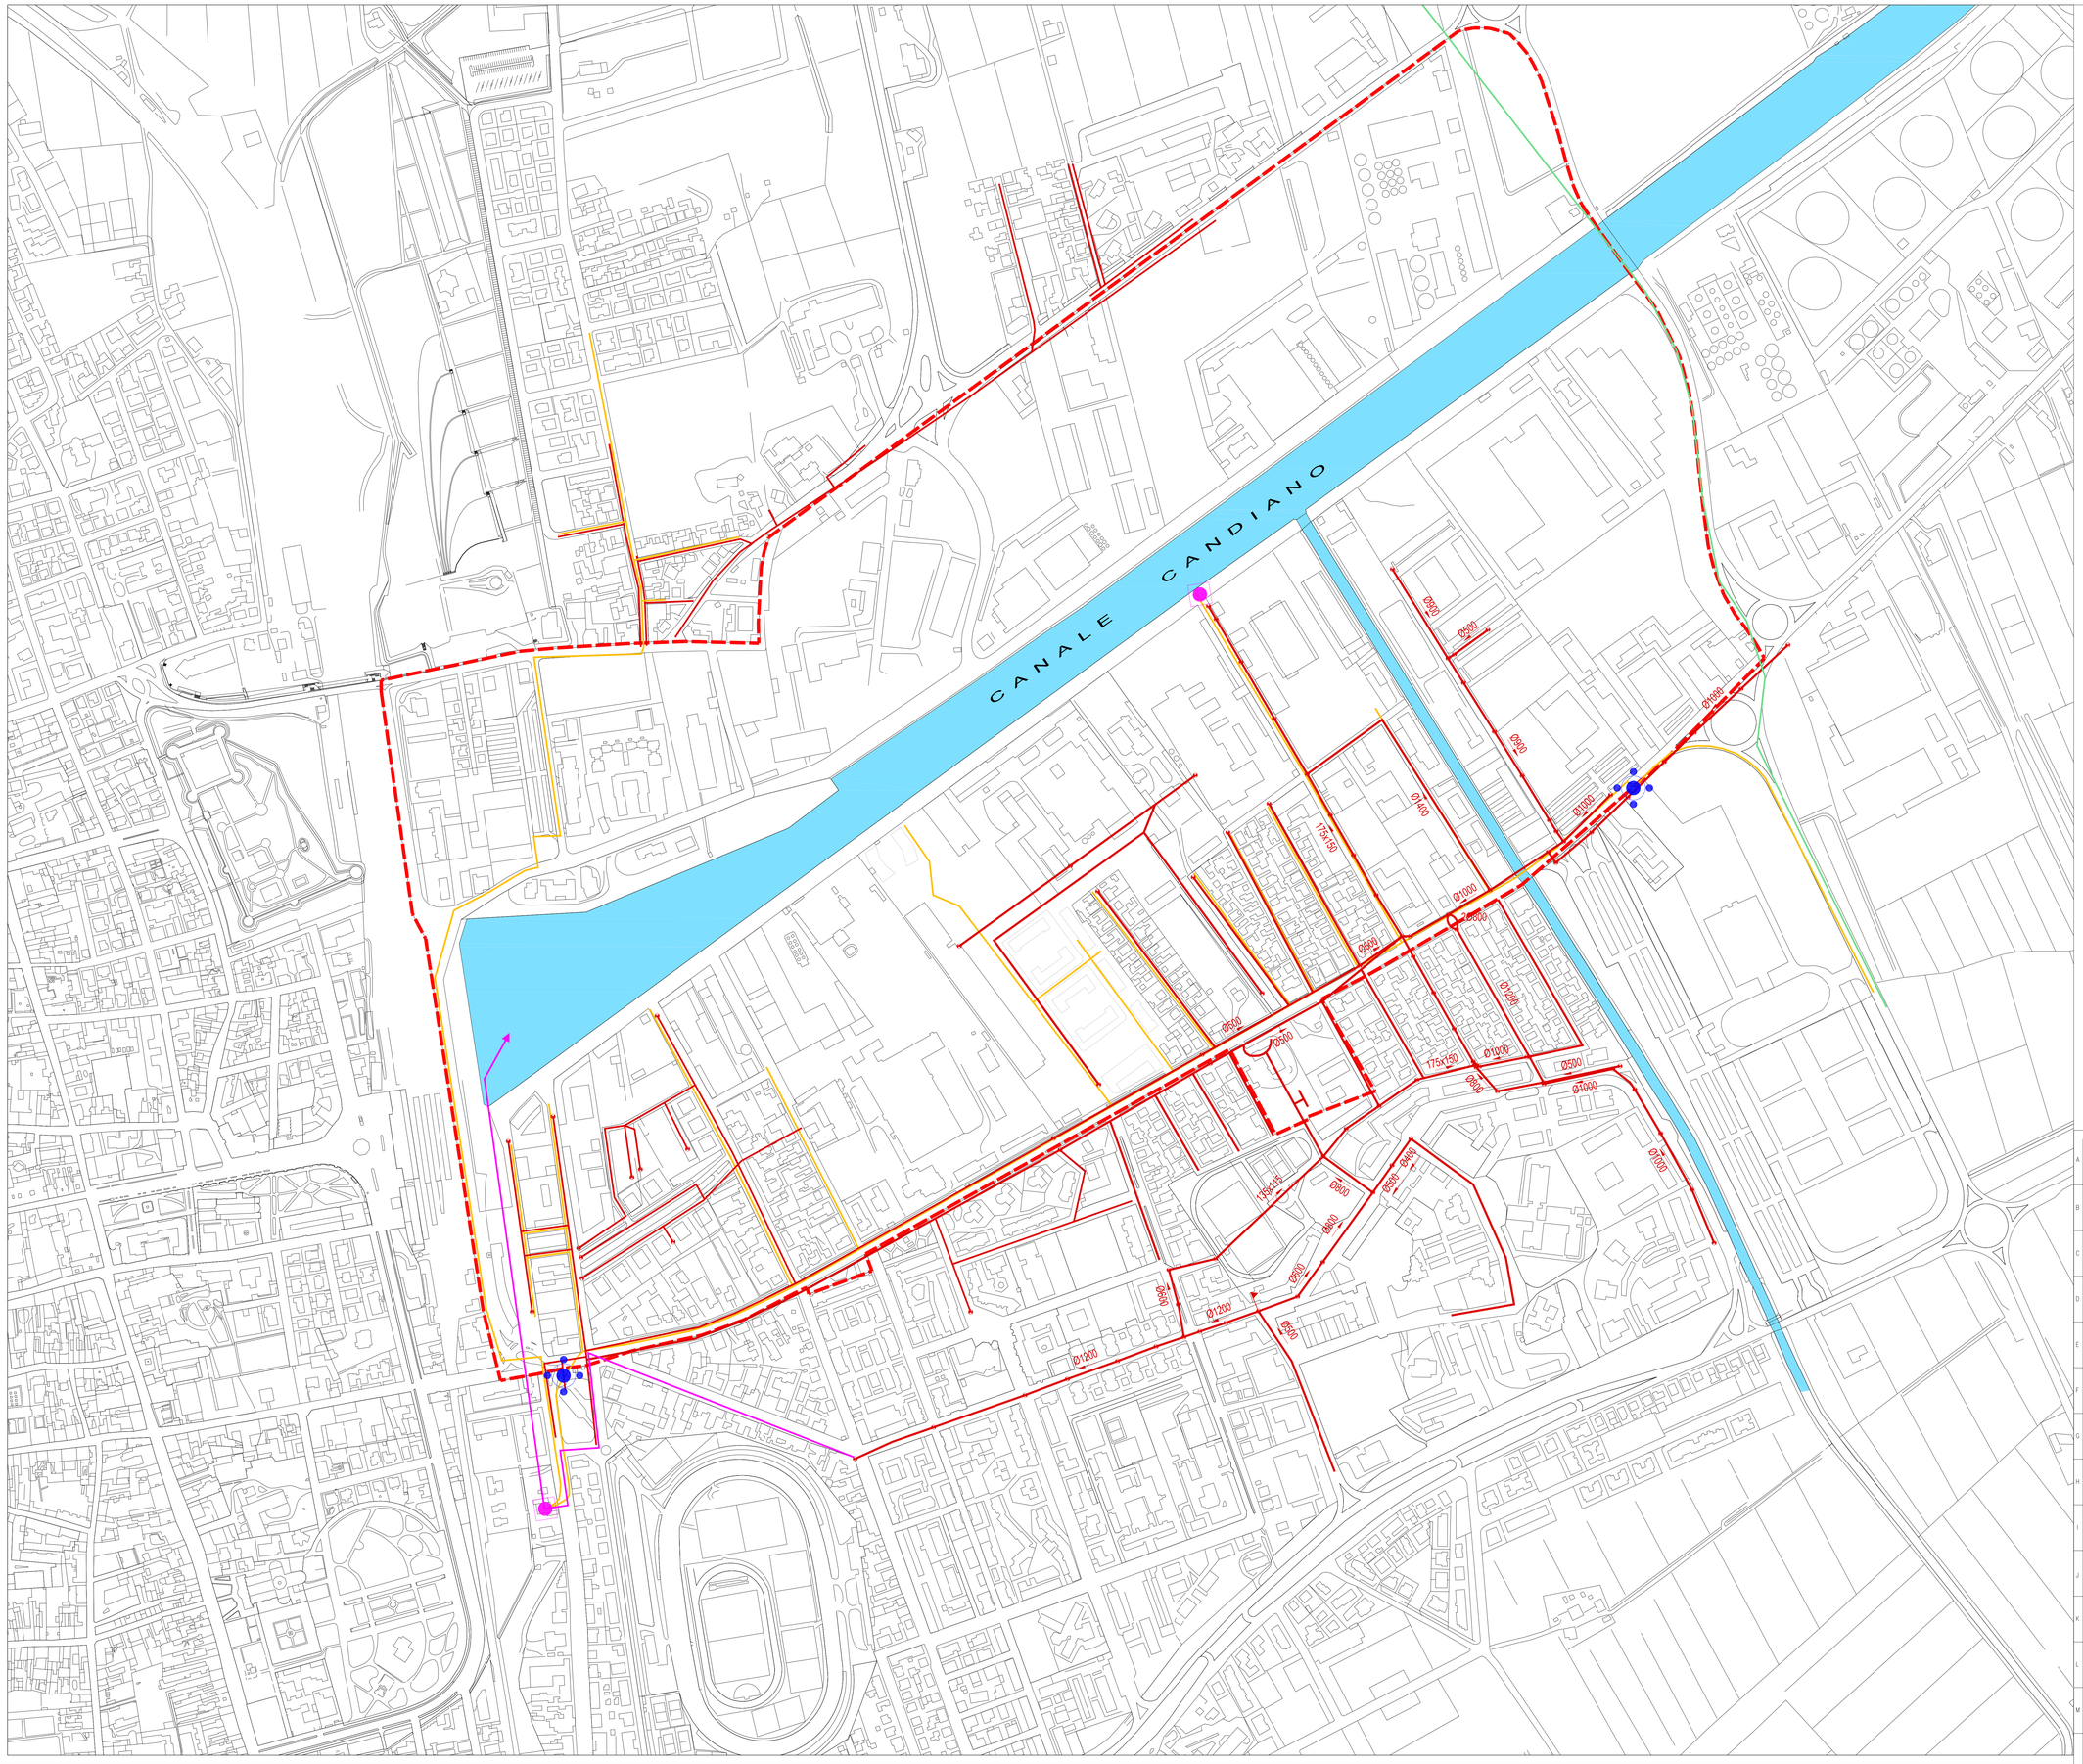

LEGENDA

Bacini scolanti esistenti

- Darsena
- Pirano
- Bidente

- Collettore fogna mista (Ghisa sferoidale DN700)
- Fogna bianca
- Fogna nera
- Fogna bianca/mista extracomparto
- Idrovora
- Impianto di sollevamento
- Perimetrazione del Comparto Darsena di Città

La presente tavola è stata redatta attraverso la rielaborazione dei dati riportati nello studio Hydrodata (2008) e nella documentazione allegata al POC Tematico Darsena di Città (Quadro Conoscitivo, Comune di Ravenna 2013)

COMUNE DI RAVENNA

POC TEMATICO DARSENA

POC D8d

ADOTTATO	Delibera di C.C.	N. 95873/96	del 30/07/2013
PUBBLICATO	B.U.R	N. 263	del 11/09/2013
APPROVATO	Delibera di C.C.	N. 16834/7	del 05/02/2015
PUBBLICATO	B.U.R	N. 50	del 11/03/2015

REV.	DATA (DATE)	REDATTO (DRAWN BY)	CONTROL. (CHK'D)	APPROVATO (APPR'D)	DESCRIZIONE (DESCRIPTION)
01	10/01/2014	Hera SpA	Masetti	Scarcella	Revisione
00	02/12/2013	Hera SpA	Masetti	Scarcella	Emissione

FUNZIONE O SERVIZIO (DEPARTMENT)
DIREZIONE ACQUA-FOGNATURA DEPURAZIONE-IMPIANTI FOGNARIO DEPURATIVI

DENOMINAZIONE IMPIANTO O LAVORO (PLANT OR PROJECT DESCRIPTION)
PROGETTO PRELIMINARE DELLE RETI FOGNARIE IN DX CANDIANO E STUDIO DI FATTIBILITA' DELLE RETI FOGNARIE IN SX CANDIANO

PLANIMETRIA DELLA RETE FOGNARIA

PROGETTISTA

GRUPPO HERA
HERA S.p.A.
Direzione Acque
Via Rizzoliani 60 41122 Modena
Tel. 059.4077111 fax. 059.407040
www.gruppohera.it

N° ELABORATO (DOCUMENT N°)

Tav 01

NOME FILE (FILE NAME)

7815-Tav 01-1.dwg

DENOMINAZIONE DOCUMENTO (DOCUMENT DESCRIPTION)

STATO DI FATTO
LINEE FOGNARIE E BACINI SCOLANTI

Con la consulenza di Servin Scpa

SCALA (SCALE)	N° FOGLIO (SHEET N°)	DI (LAST)
1:2.500		